



Universiteit
Leiden
The Netherlands

Nederlandse kerkarchitectuur in de twintigste eeuw : functie en betekenis van het kerkgebouw in een veranderende samenleving

Melchers, M.J.

Citation

Melchers, M. J. (2011, January 26). *Nederlandse kerkarchitectuur in de twintigste eeuw : functie en betekenis van het kerkgebouw in een veranderende samenleving*. Retrieved from <https://hdl.handle.net/1887/16382>

Version: Not Applicable (or Unknown)

License: [Licence agreement concerning inclusion of doctoral thesis in the Institutional Repository of the University of Leiden](#)


Downloaded from: <https://hdl.handle.net/1887/16382>

Note: To cite this publication please use the final published version (if applicable).


GEEMEENTE ARNHEM BEBOUWINGSPLAN STADSWAARDEN SCHAAL 1:2500






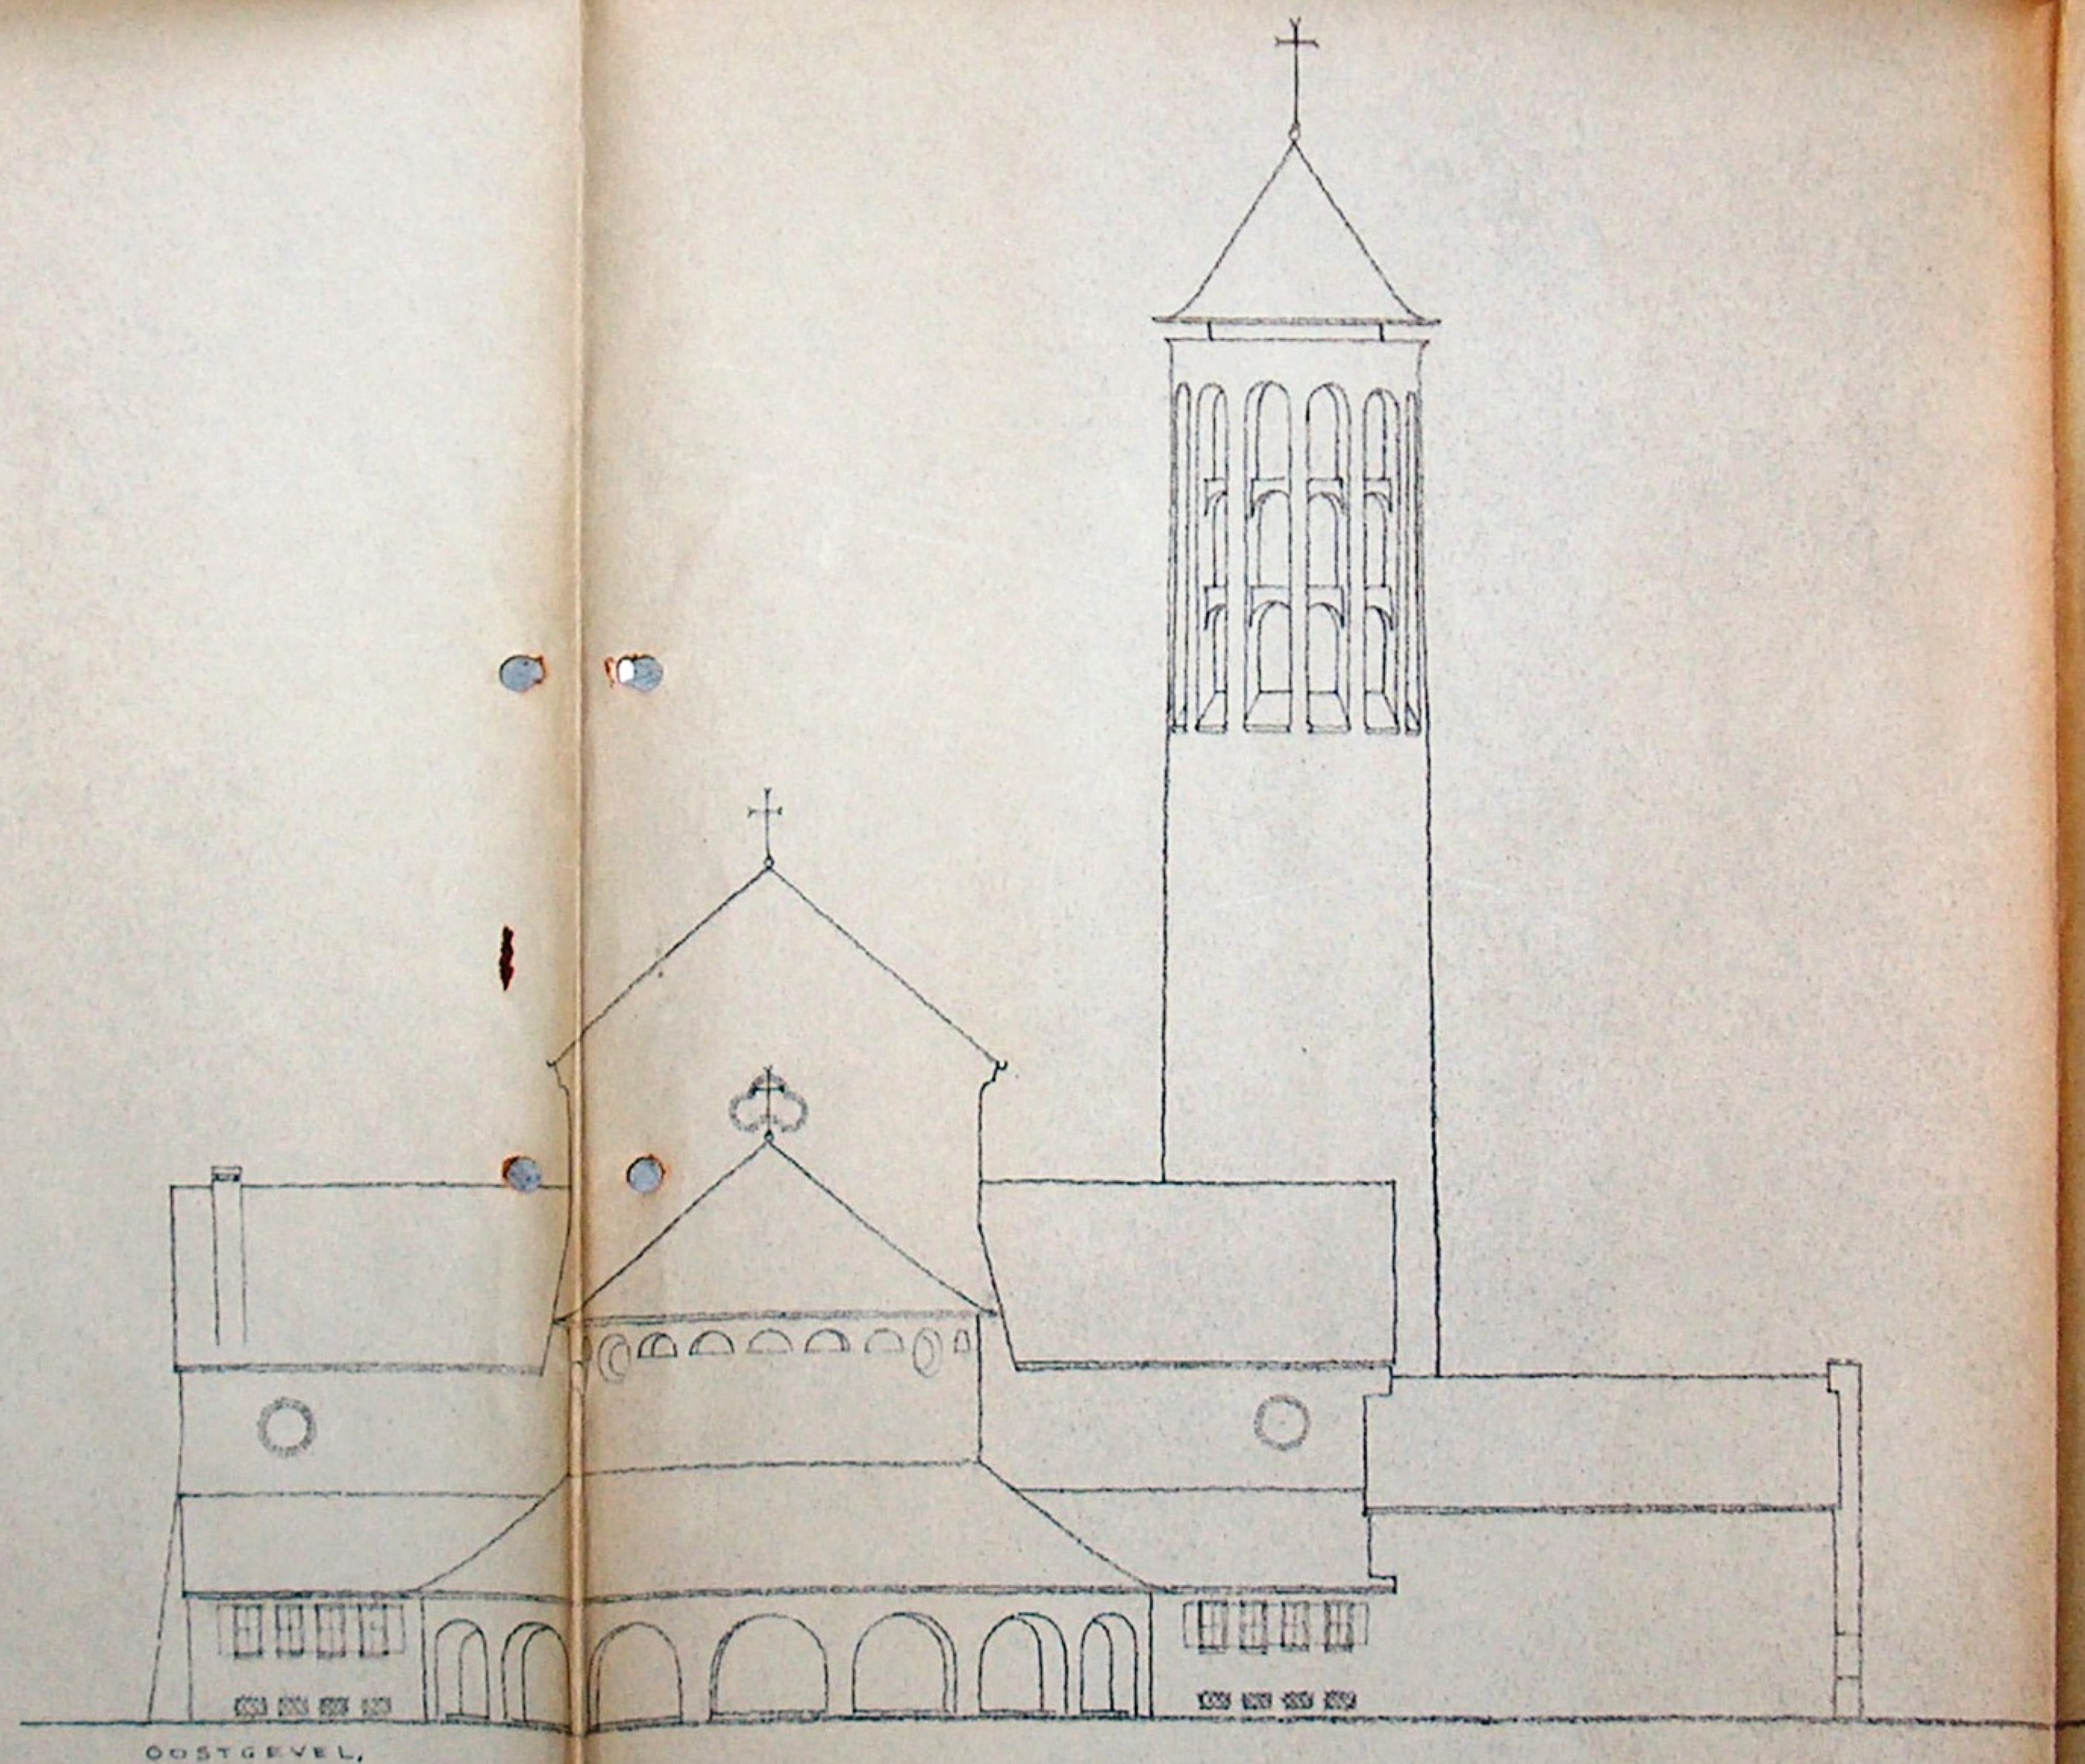


OOSTGEVEL.

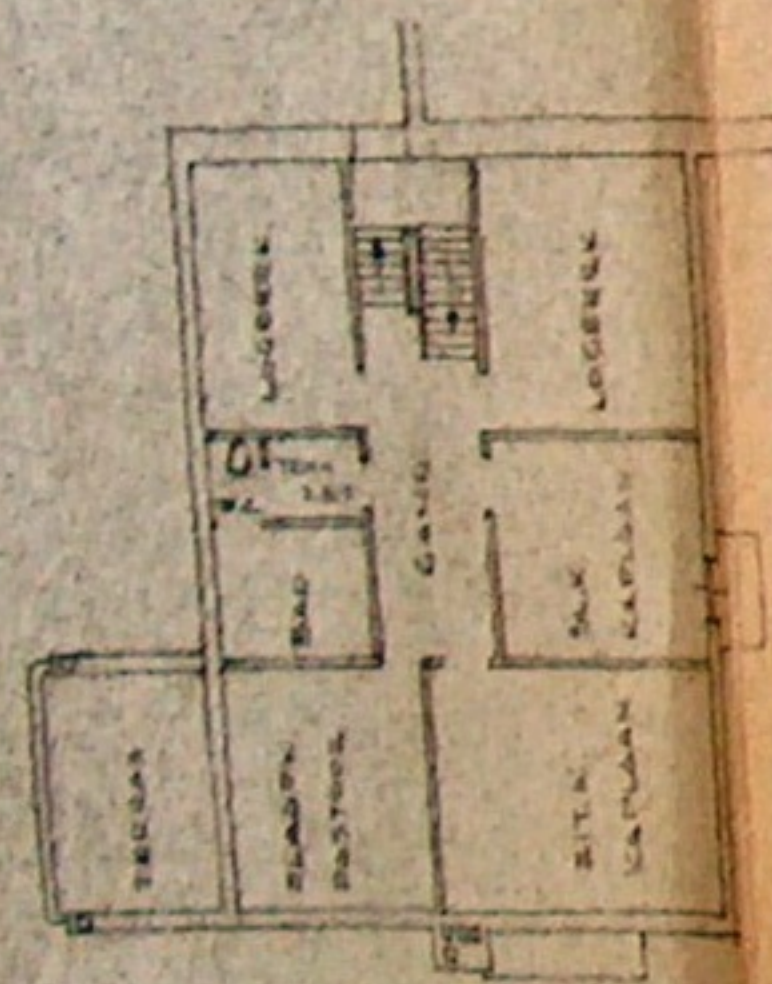


VERDERING.

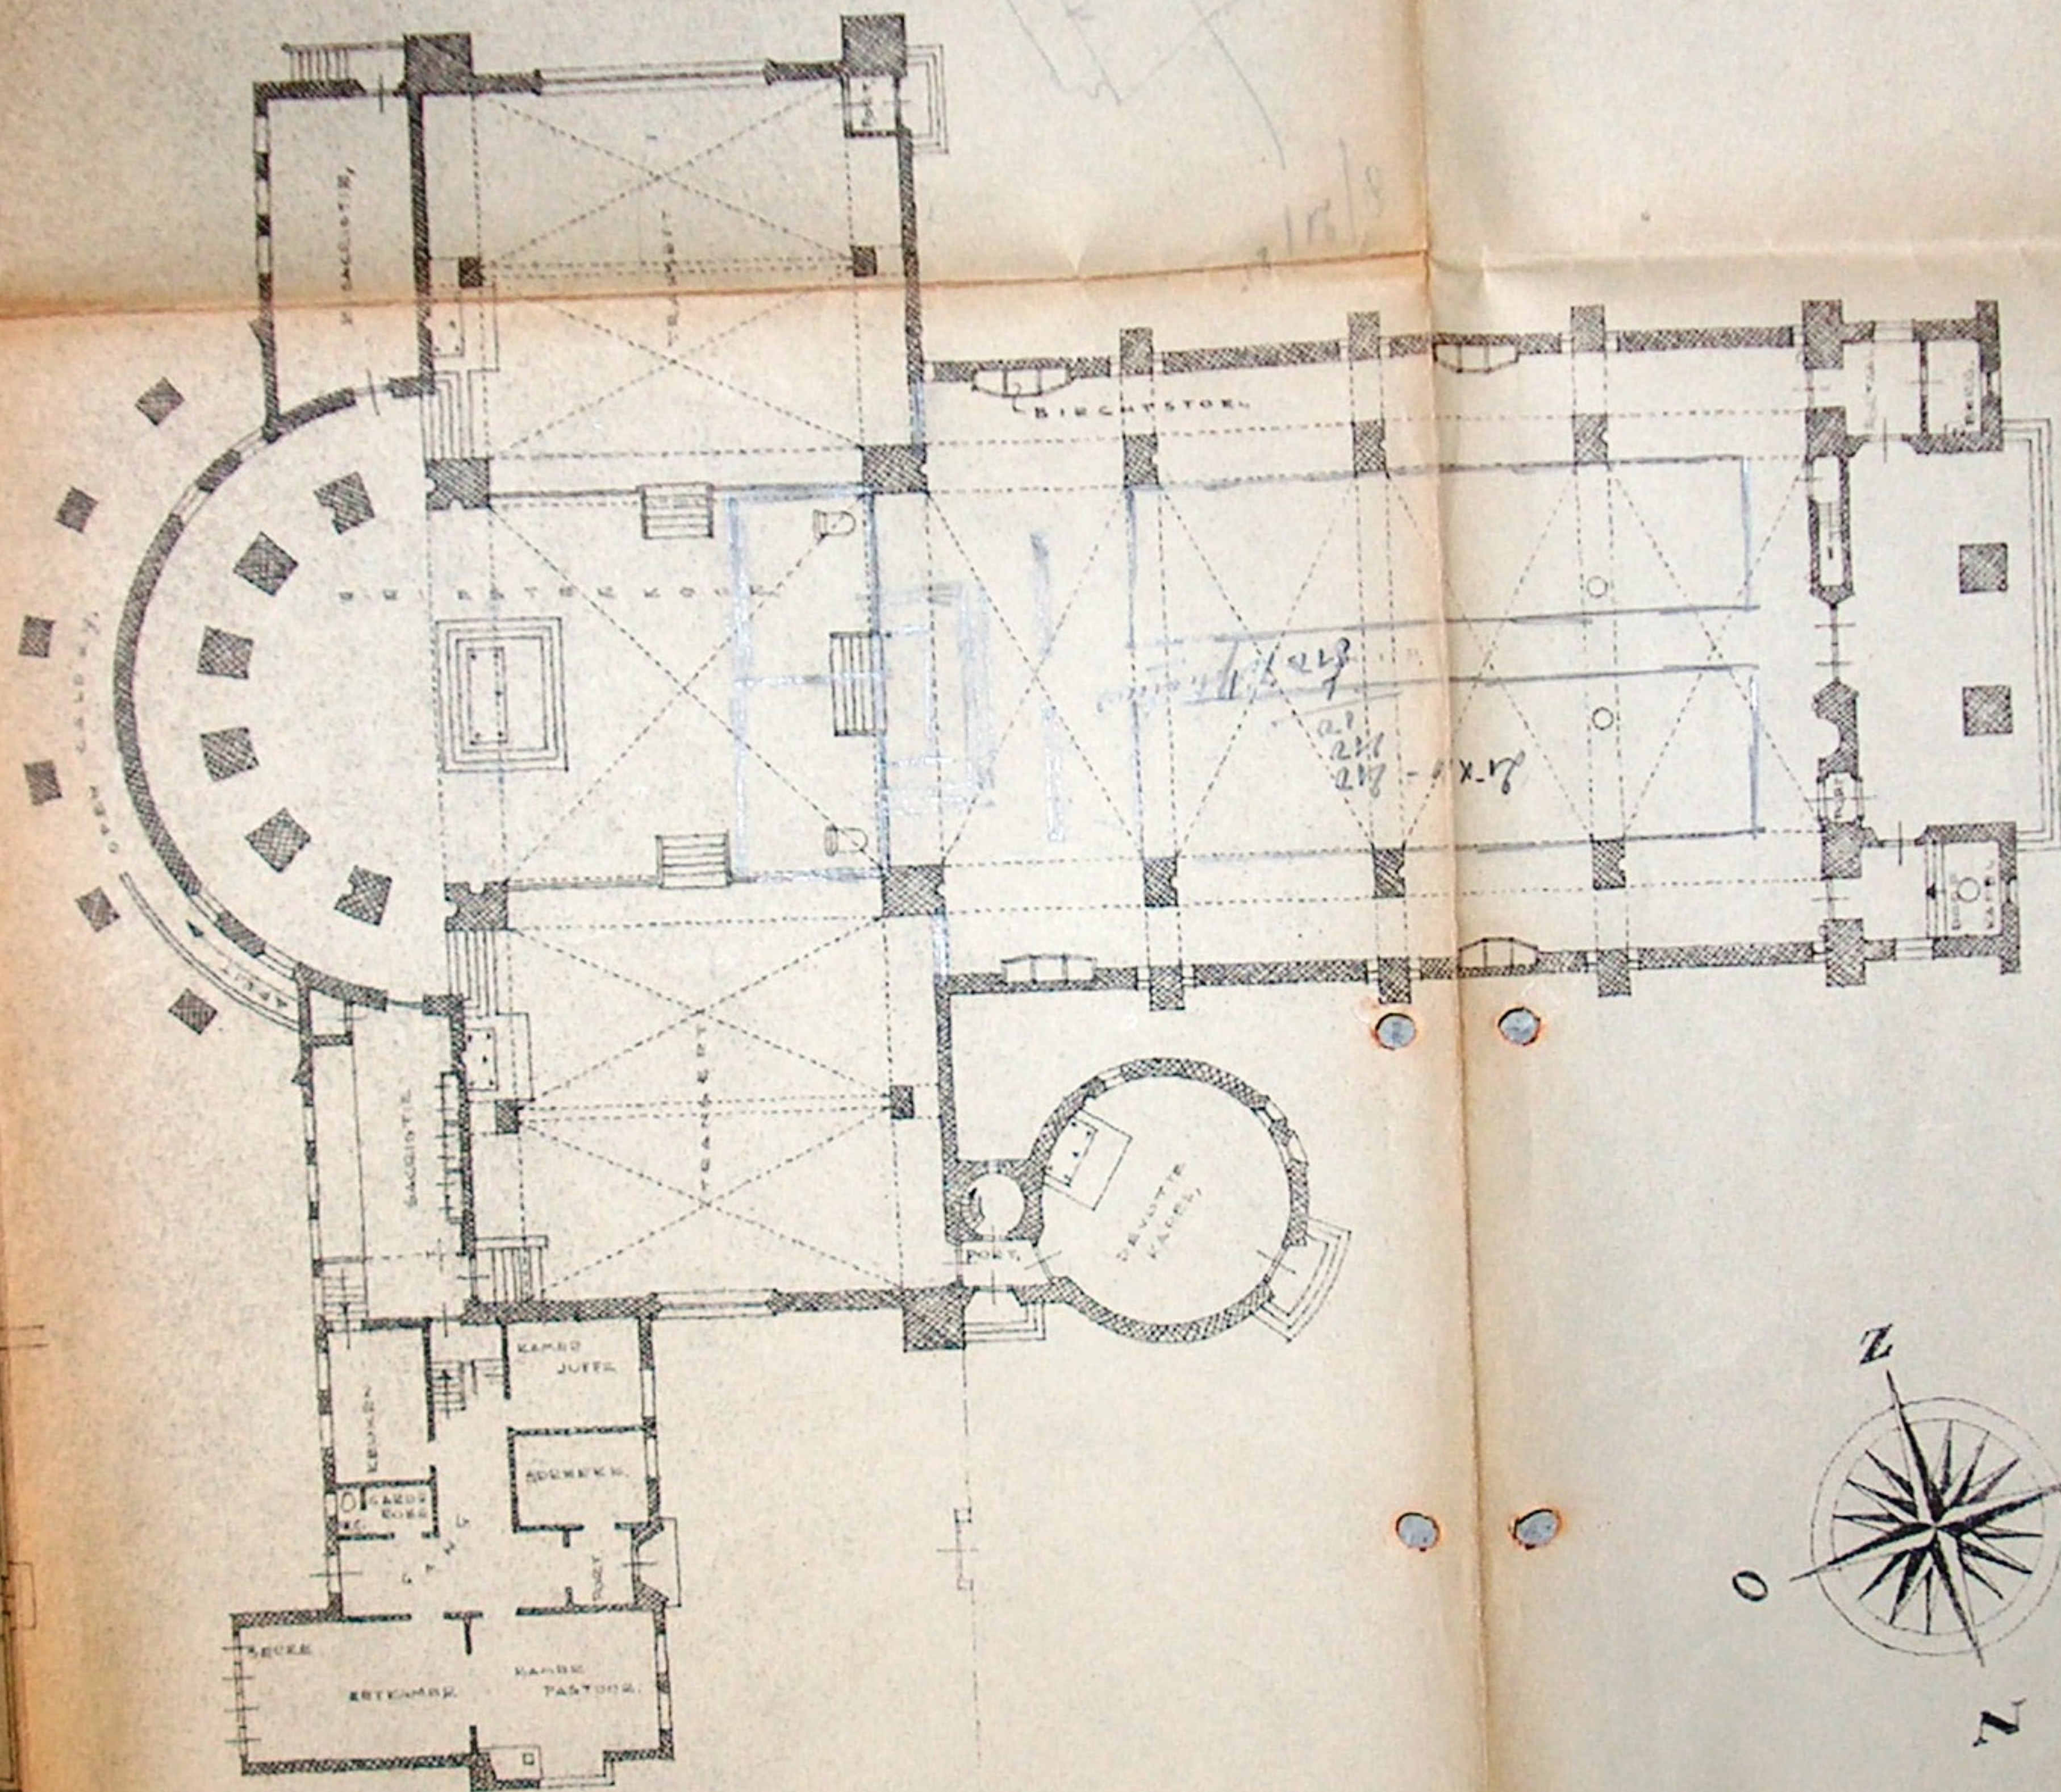


PLATTEGROND.

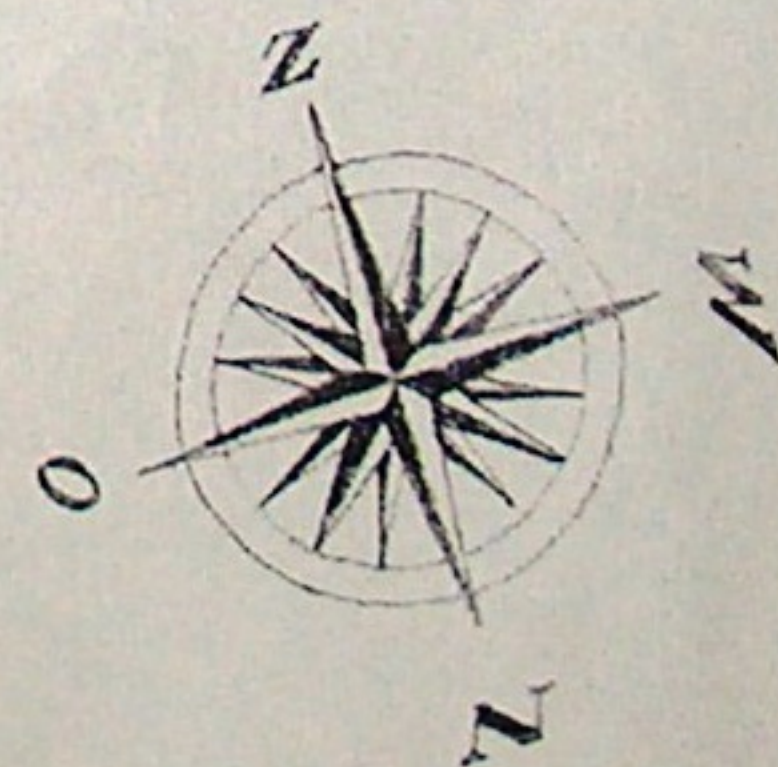

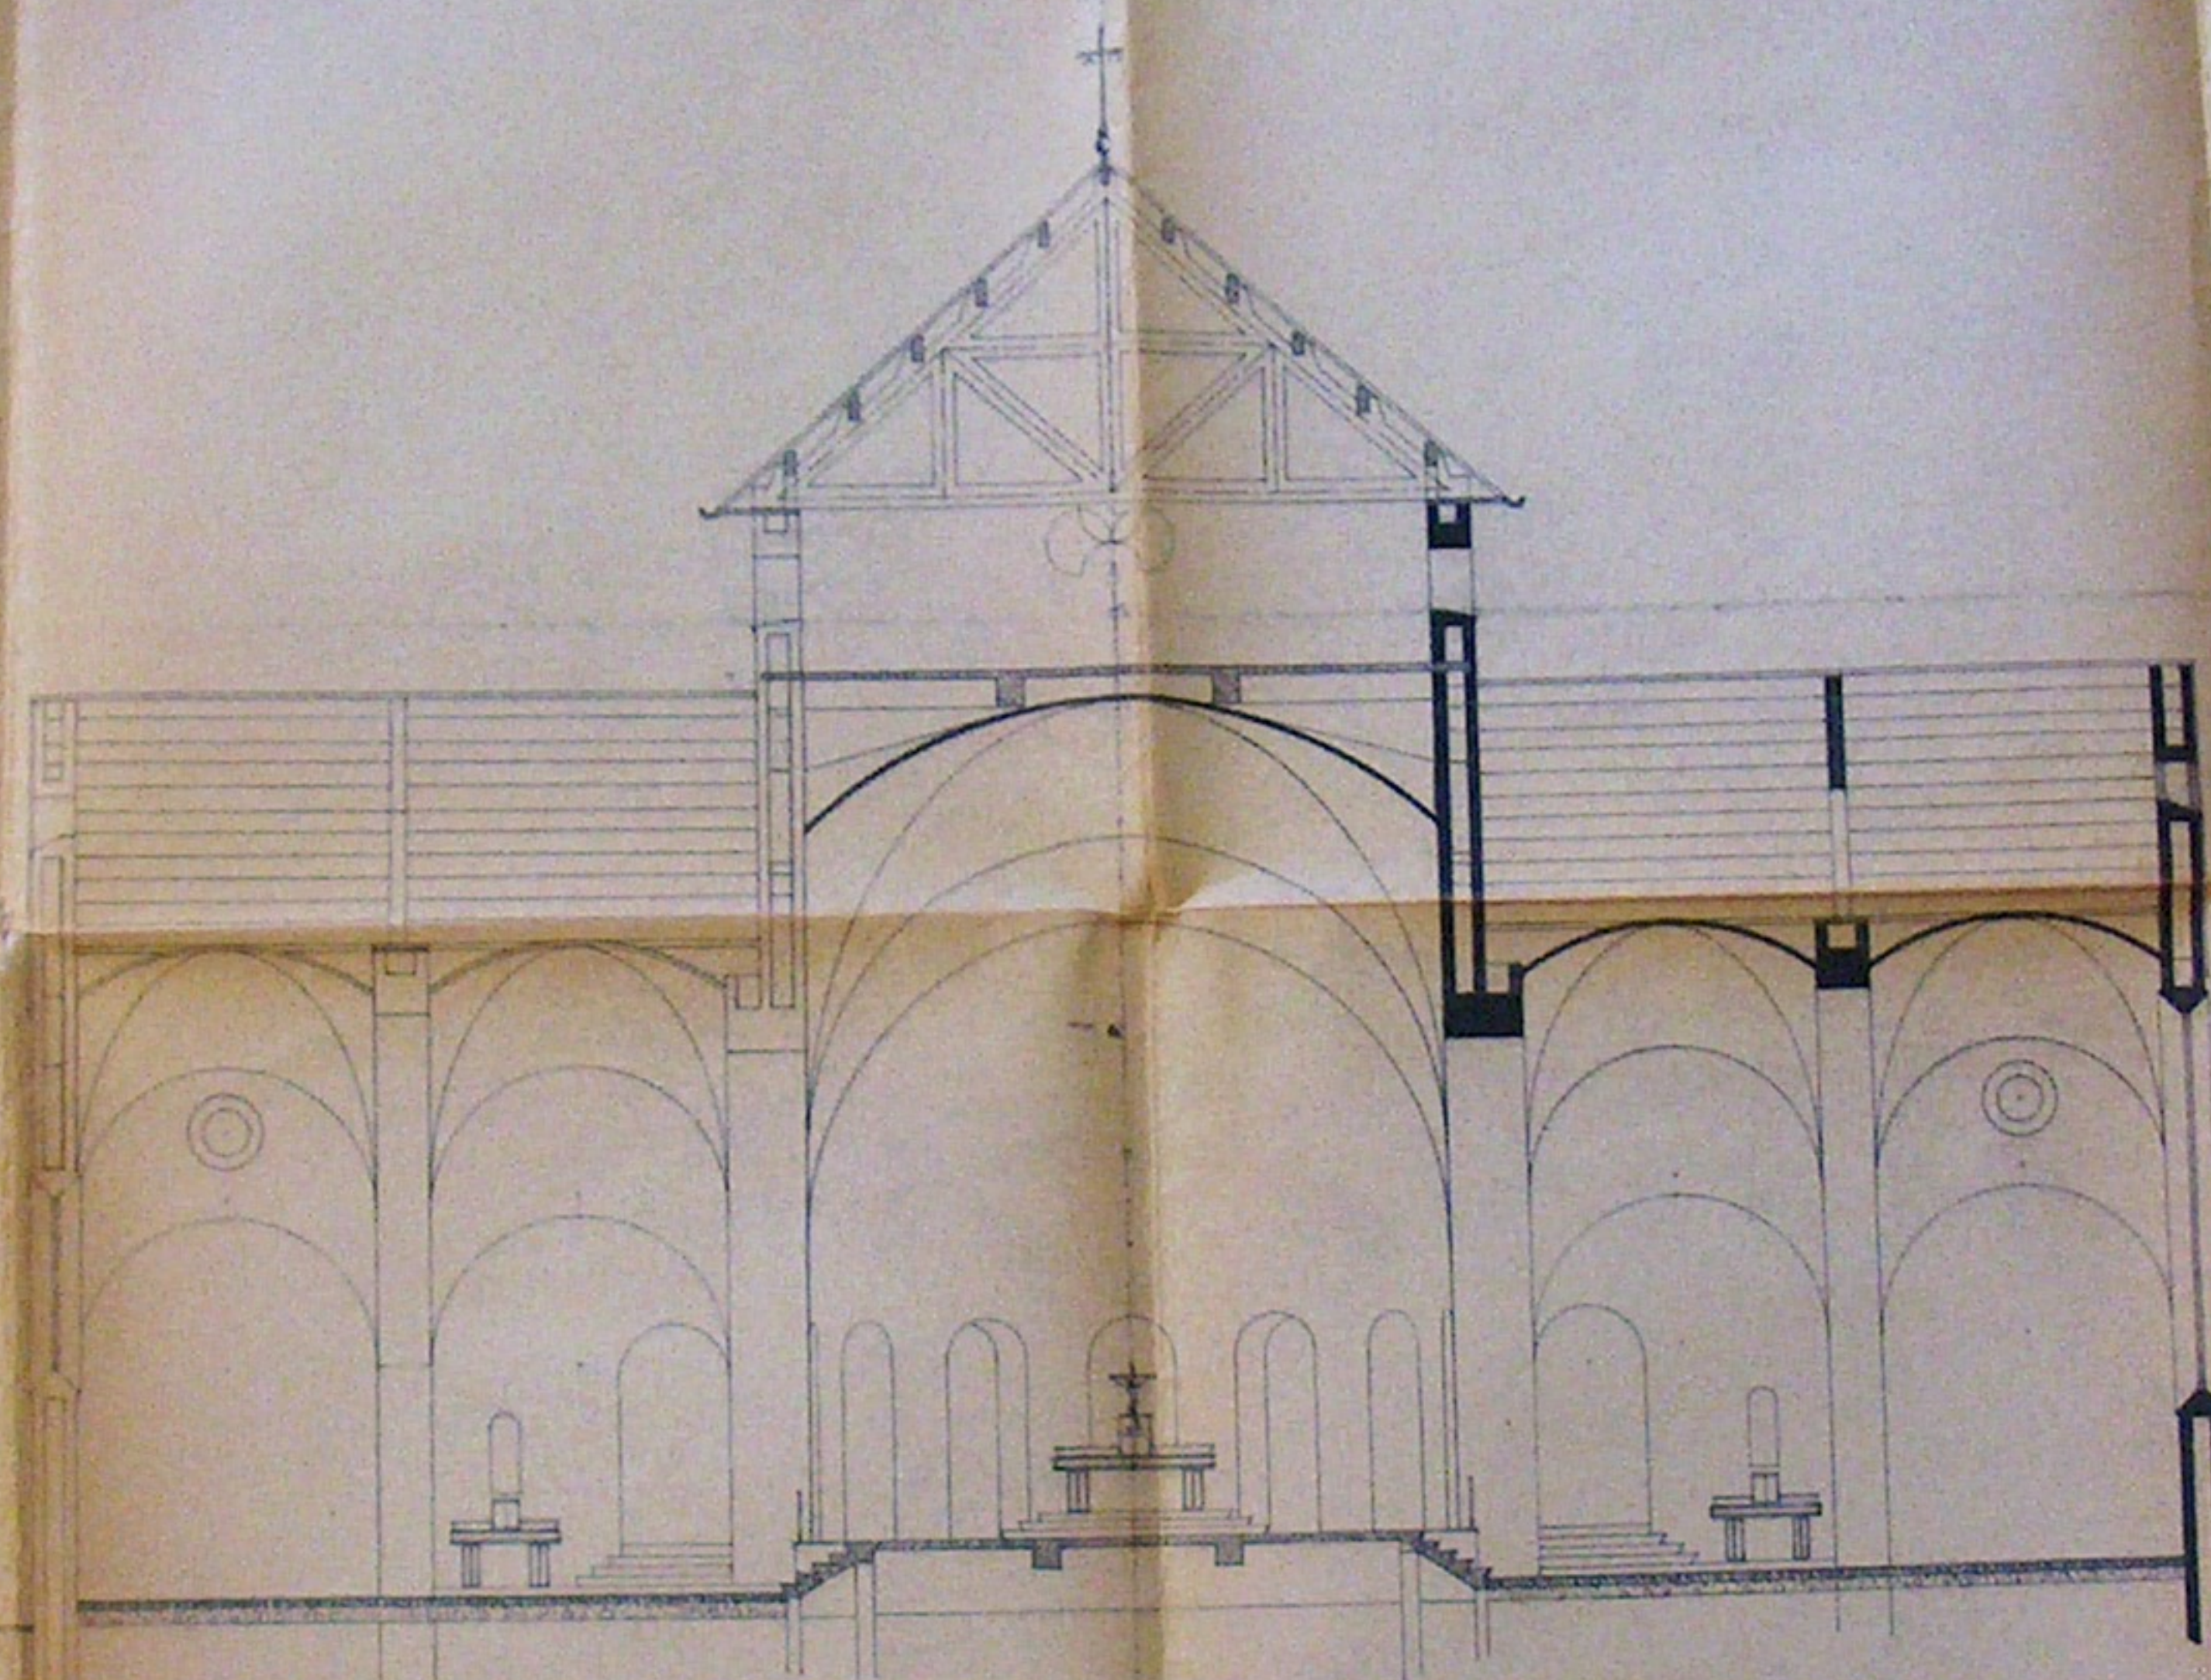

LEWIS & CLARK TRADING CO.

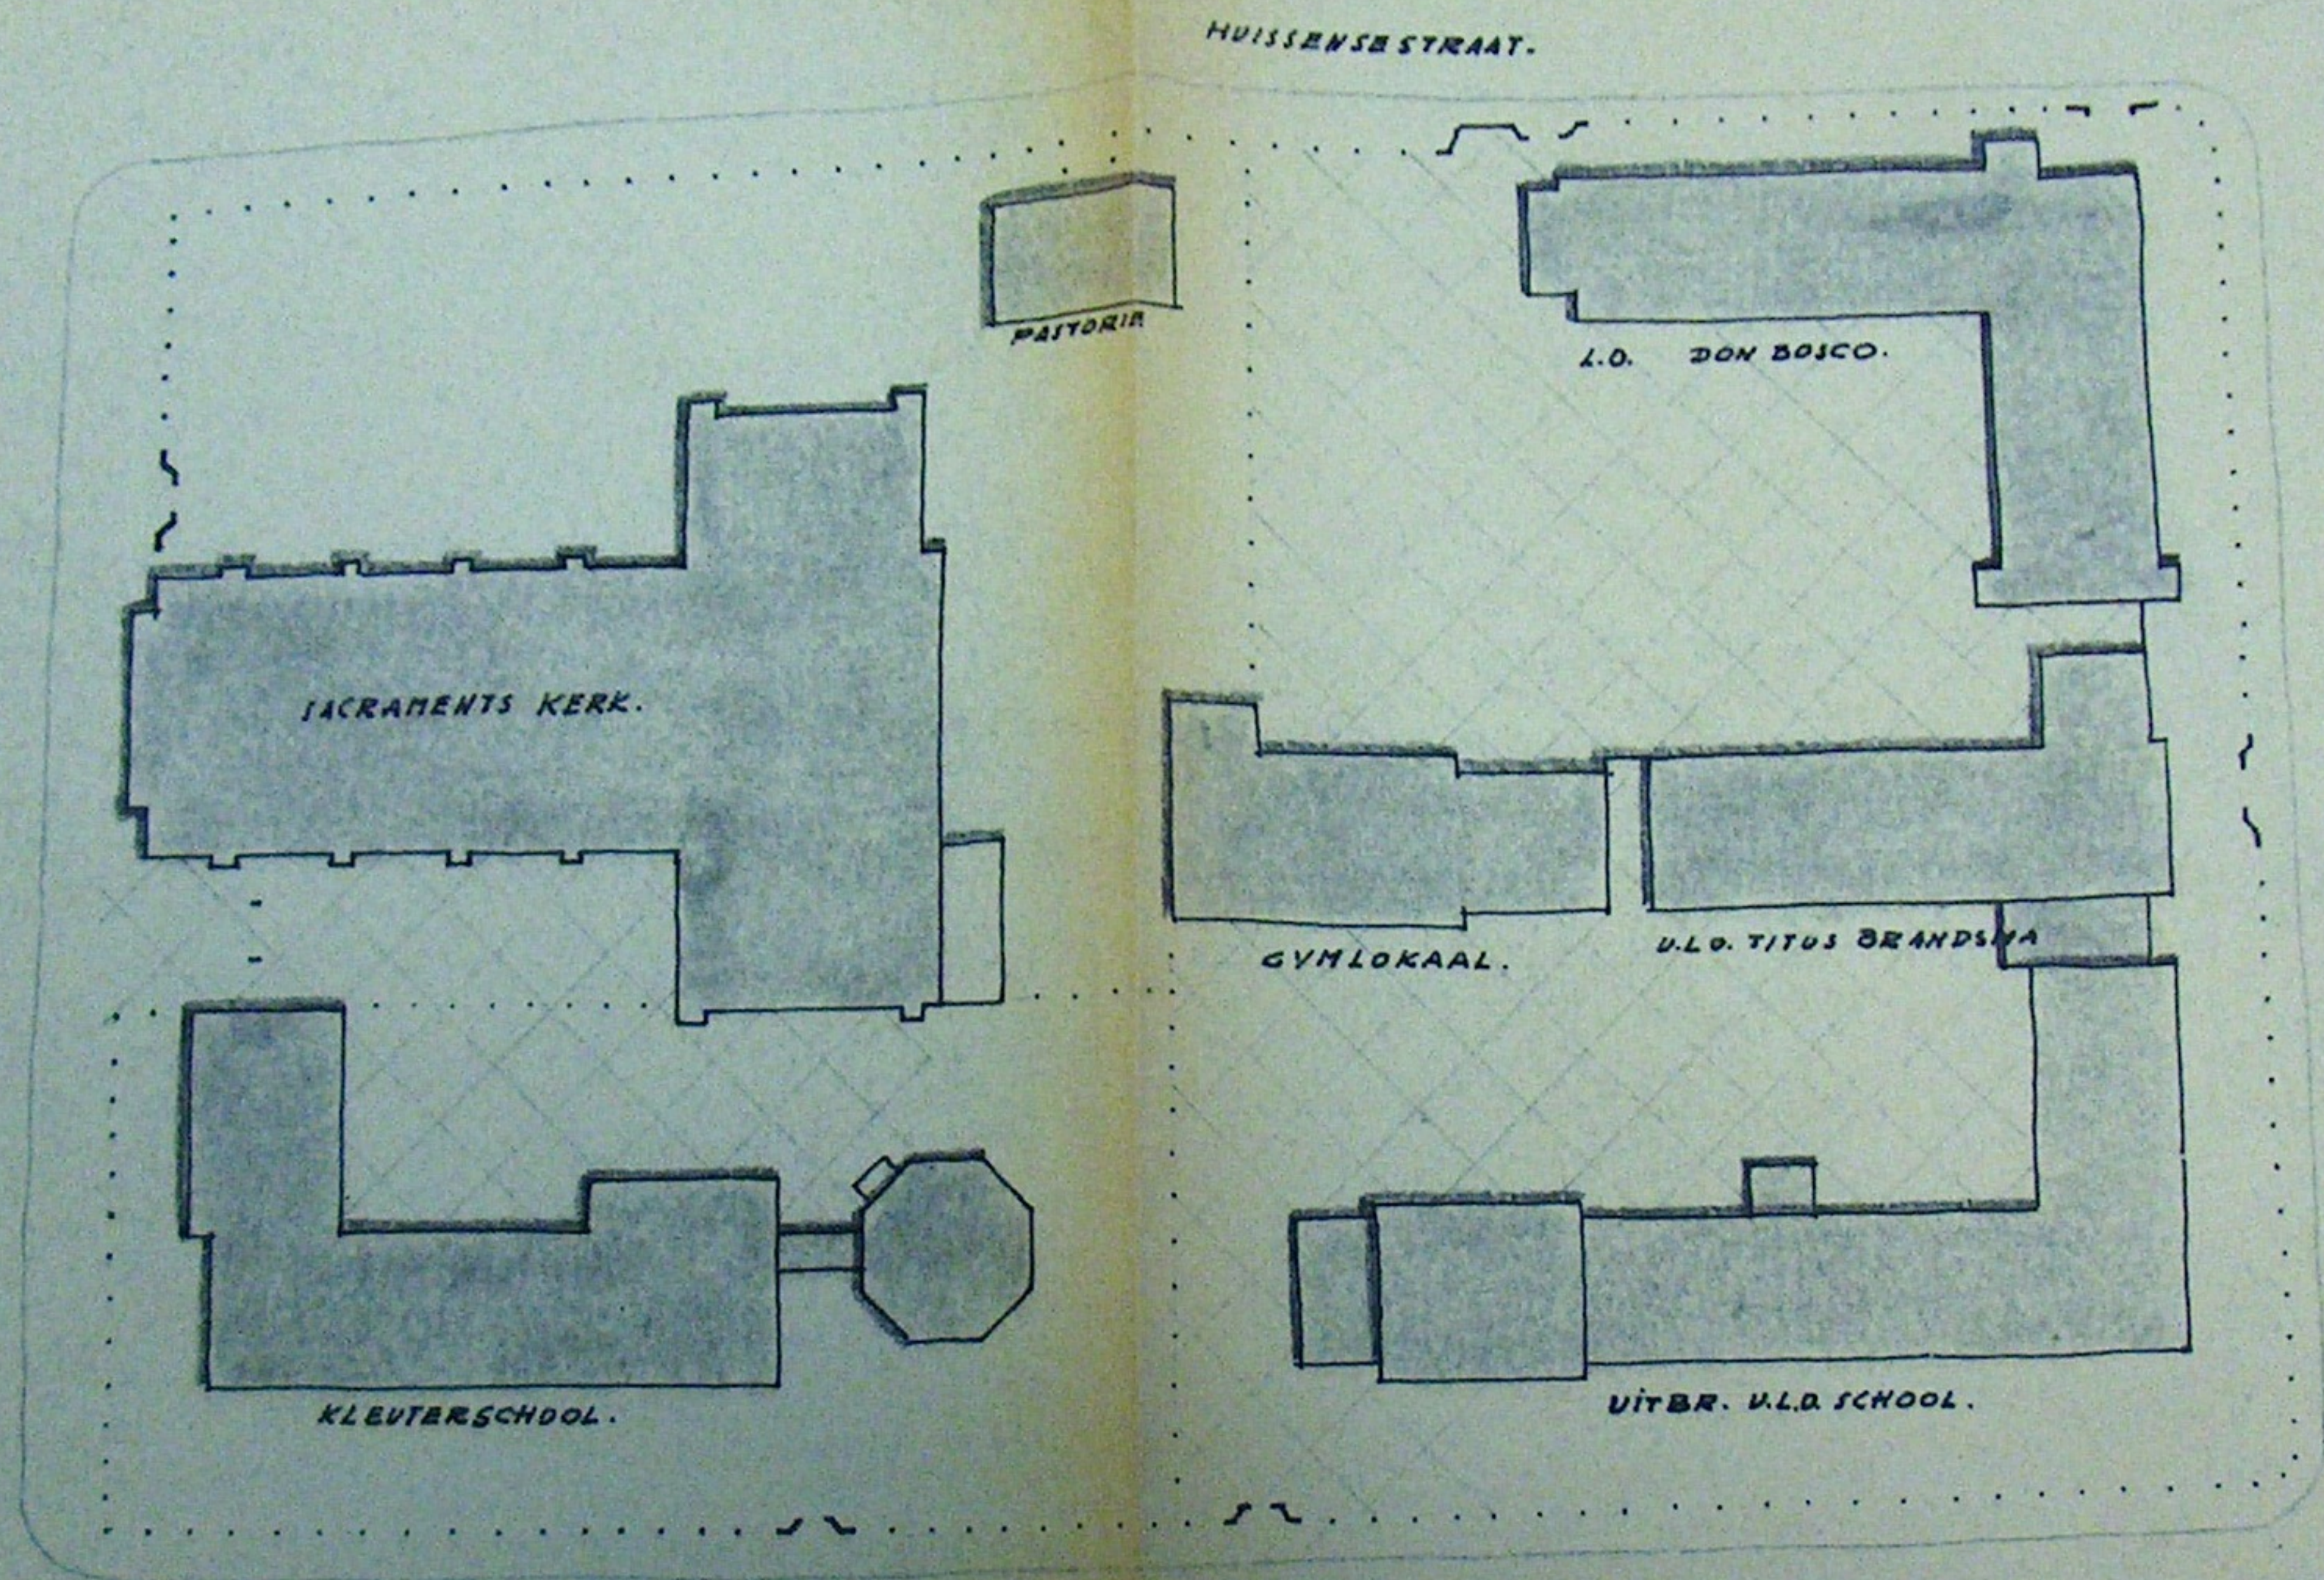


Situatie R.K. Centrum Arnhem-Z.
Sacraments Parochie.
1:500








VALANT P. GORDON • H. SAKOMIENSKI • ADAM BEN-ZION • SCHALL • FALCO • AGN. BOGDET • ADAM TETZ • SYDNEY

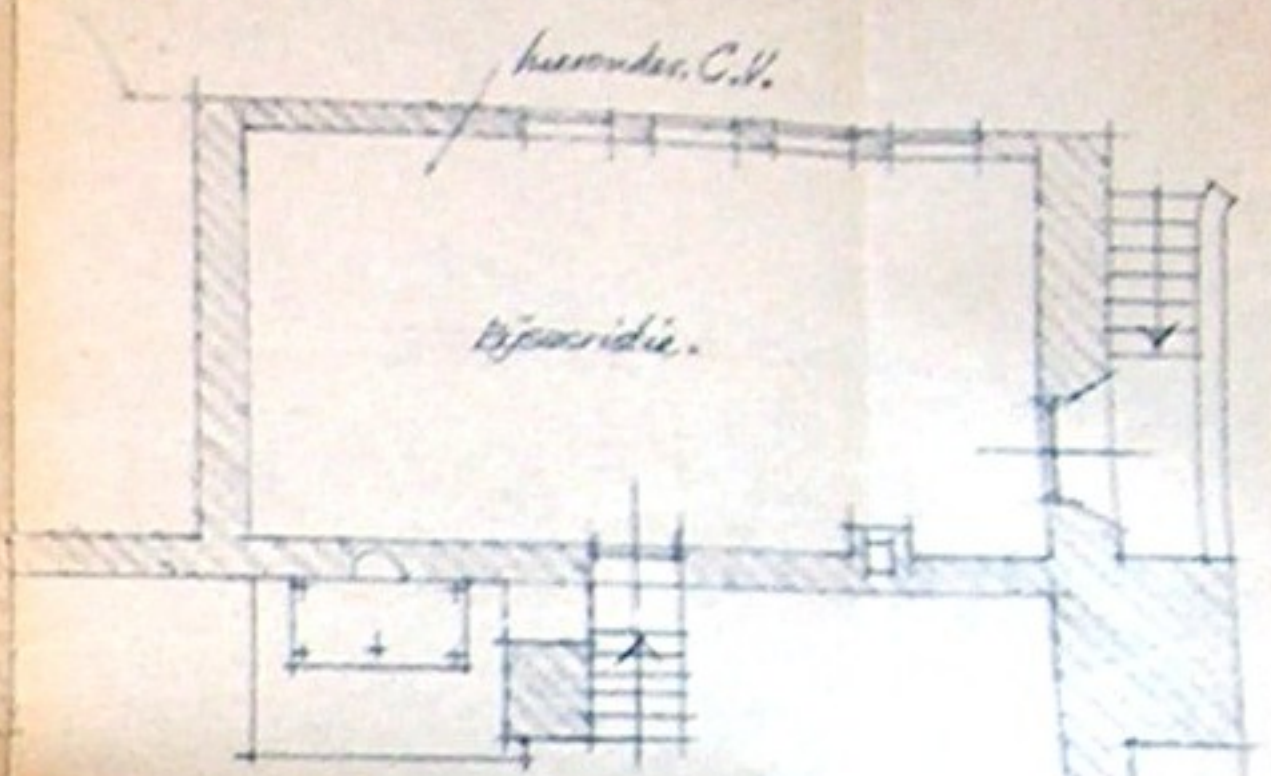

transcript.

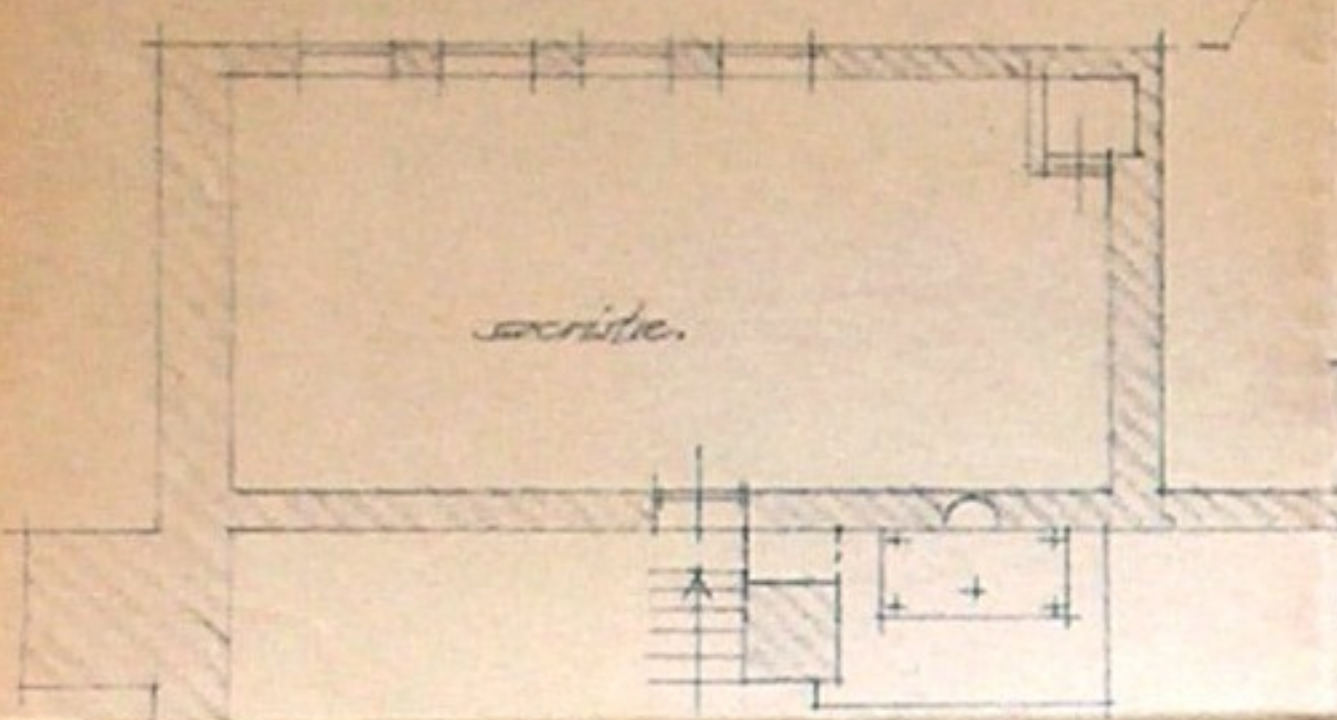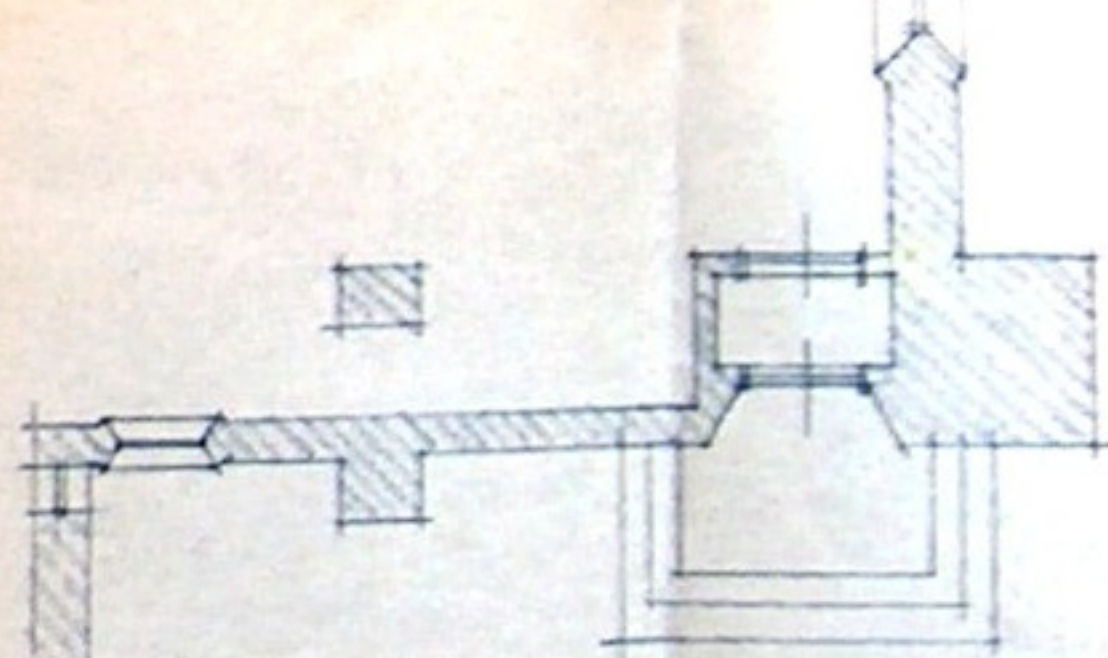

transcript.

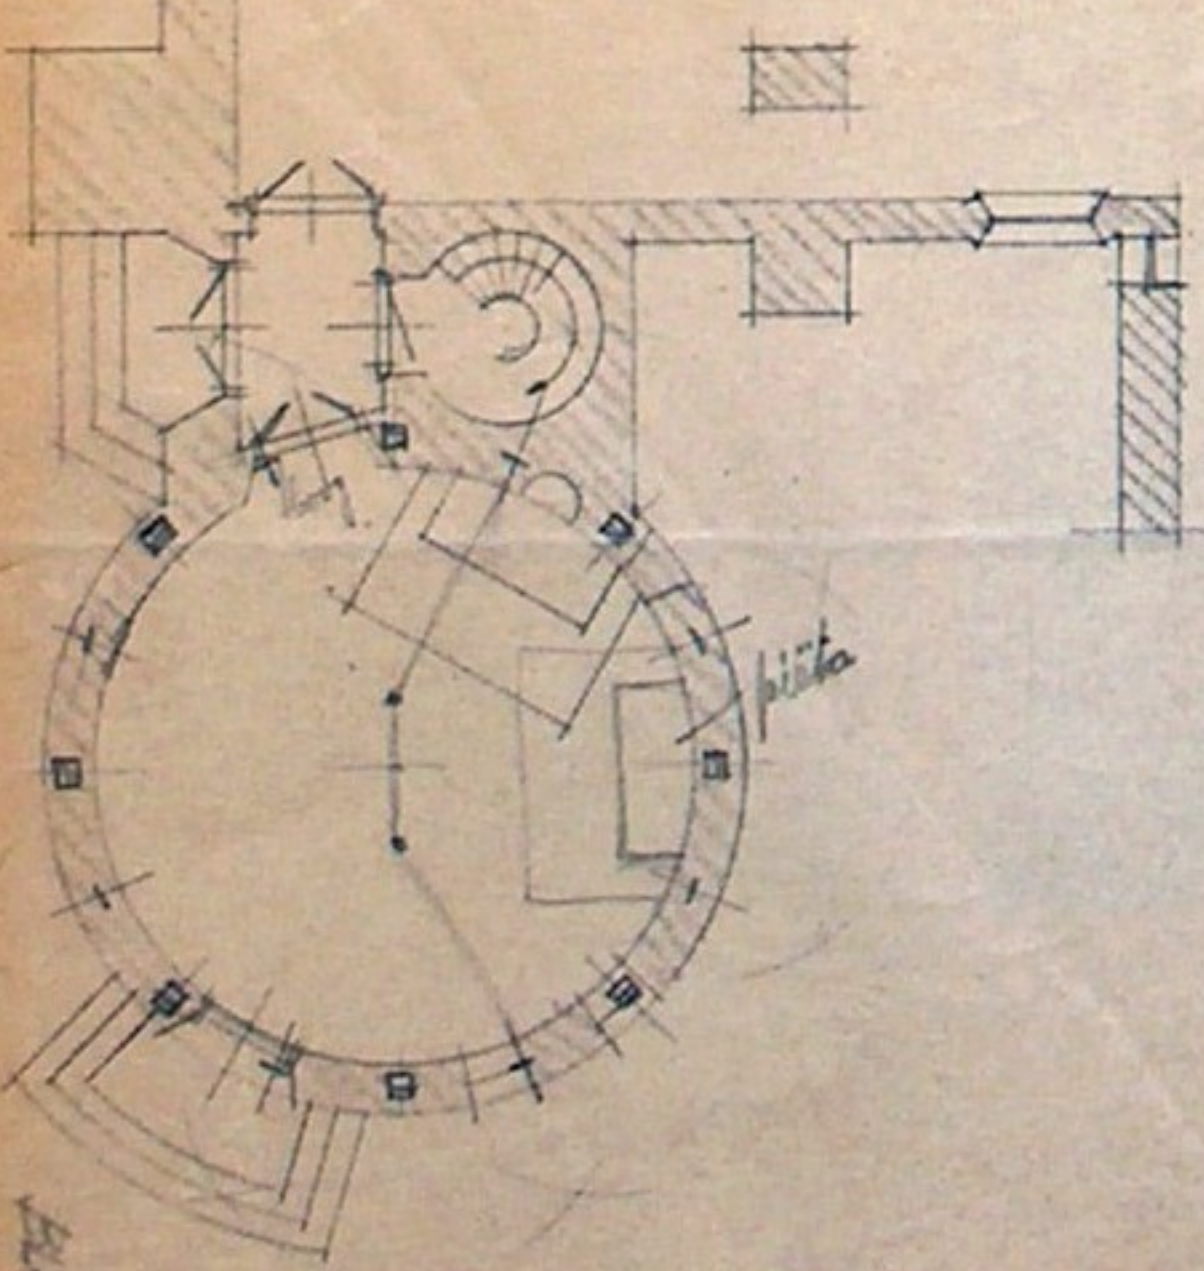





HEAD, 70.

560 priesterkoor.









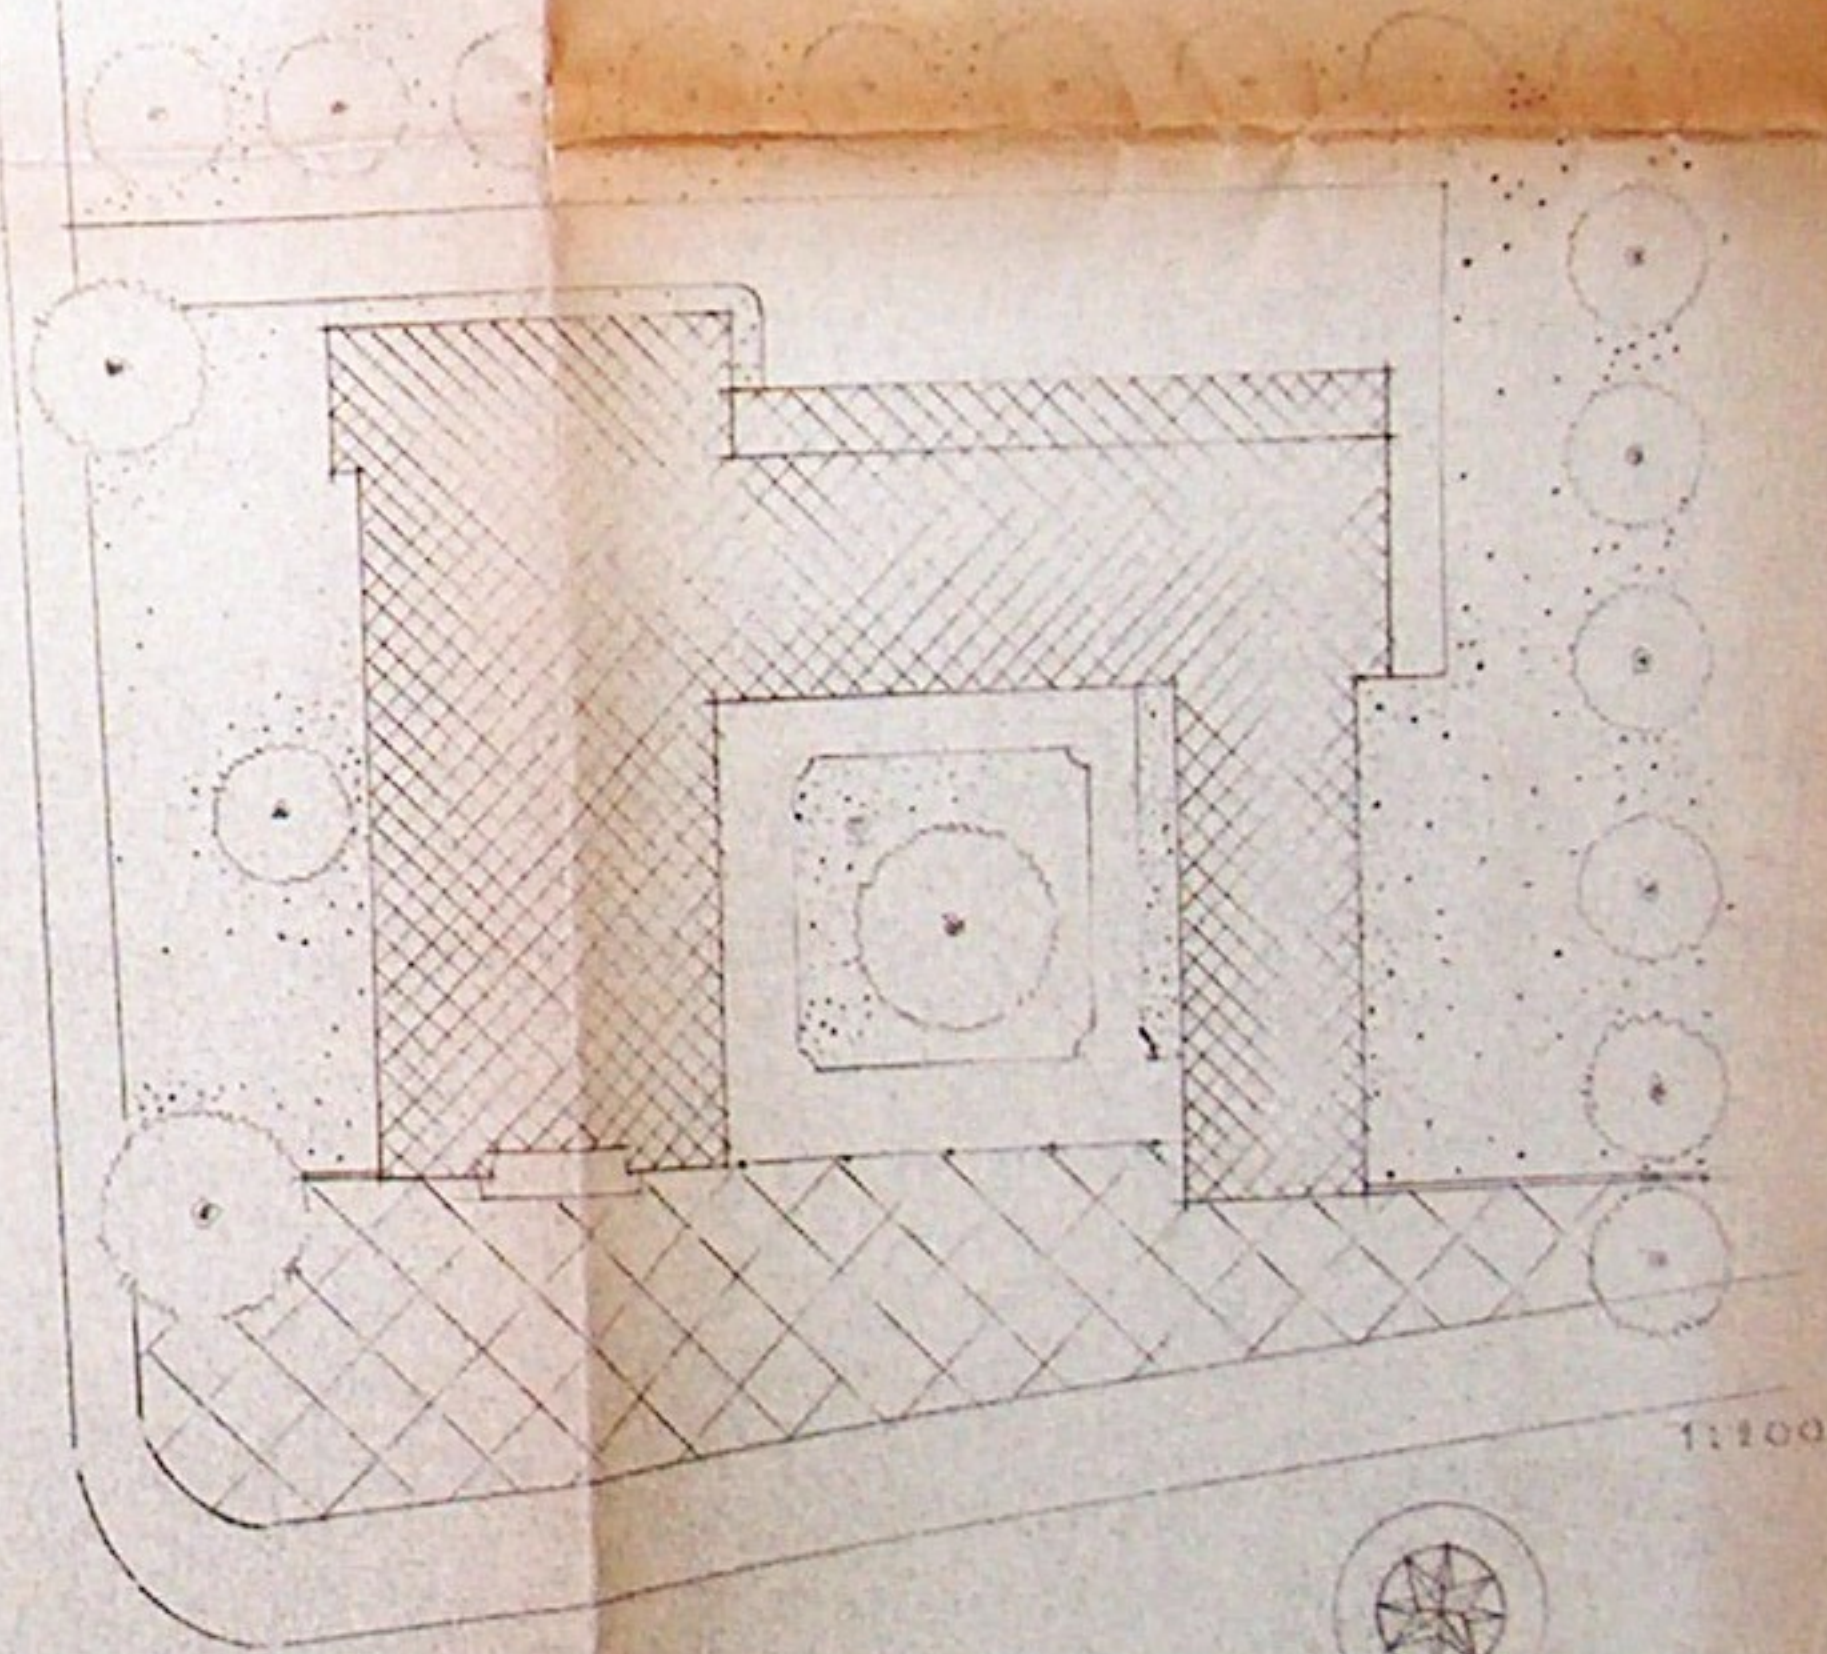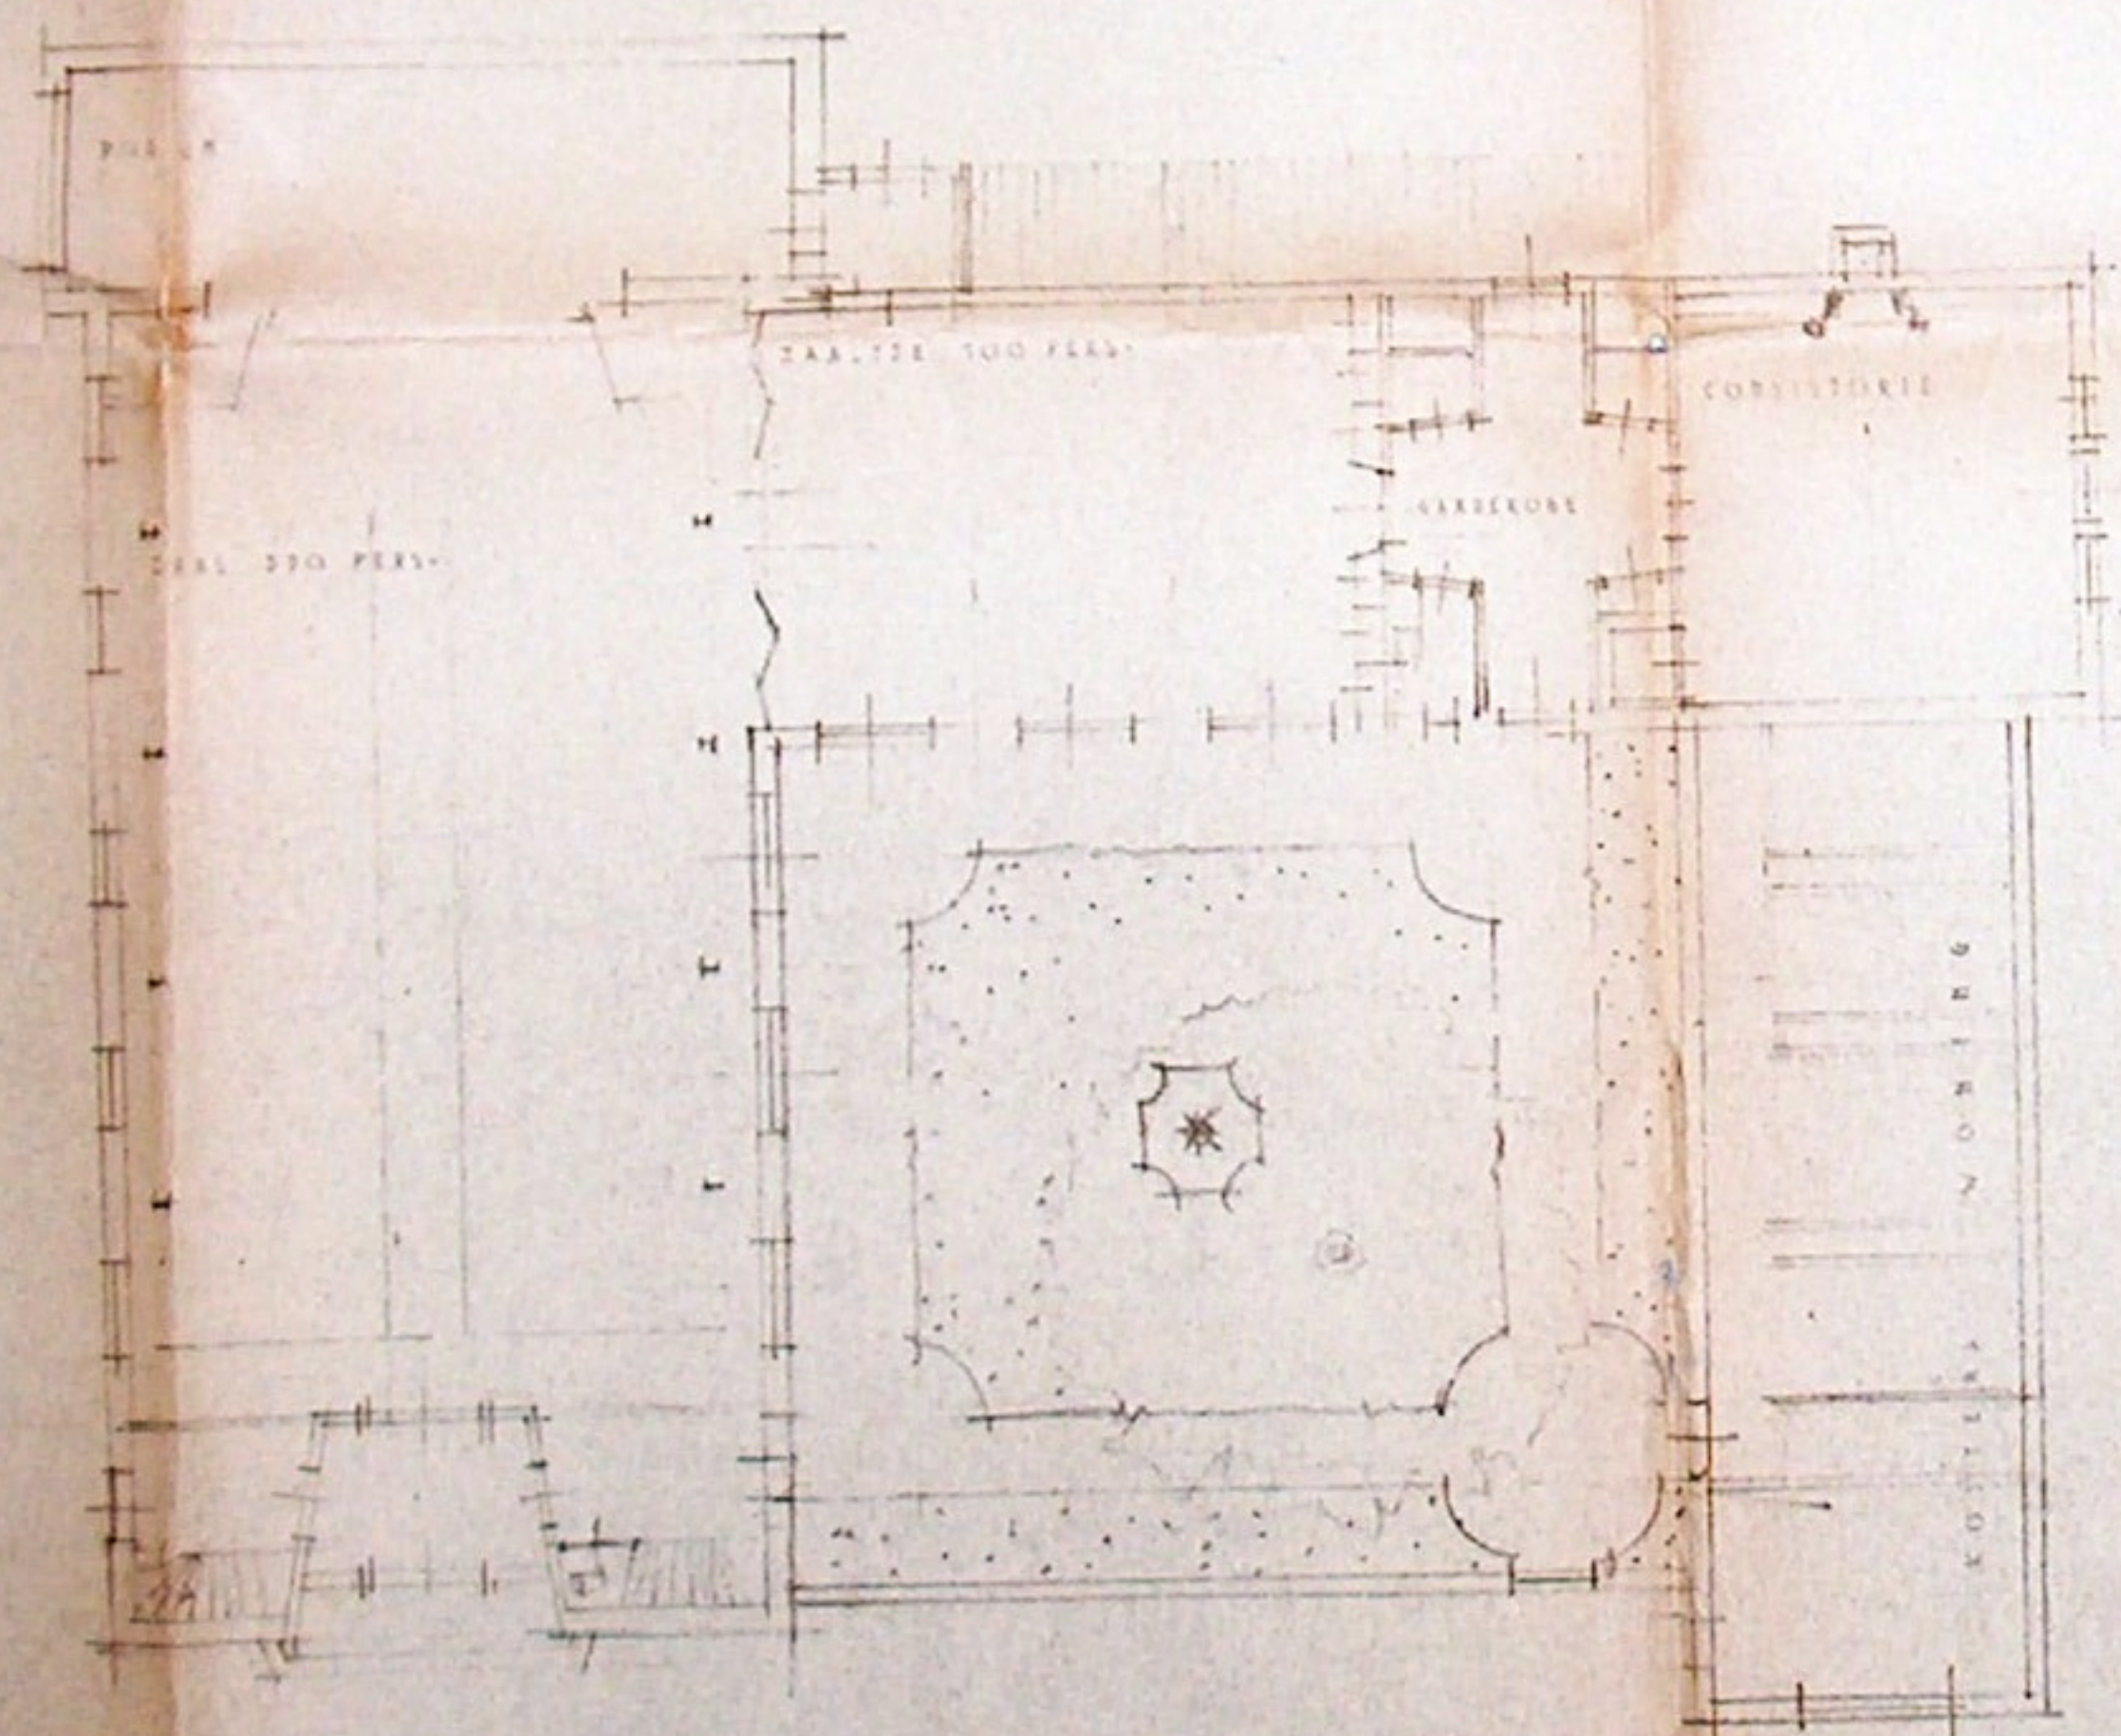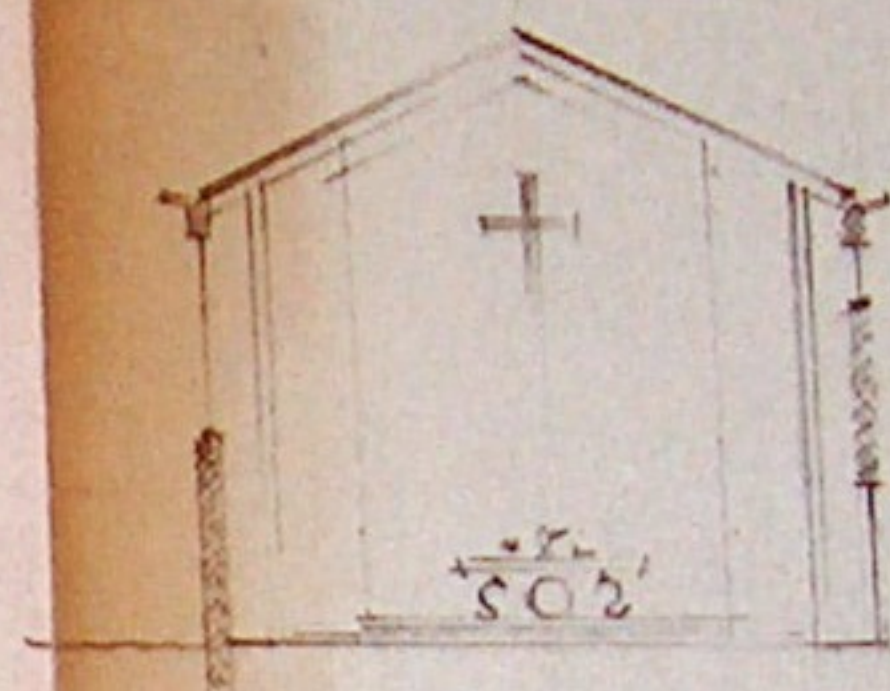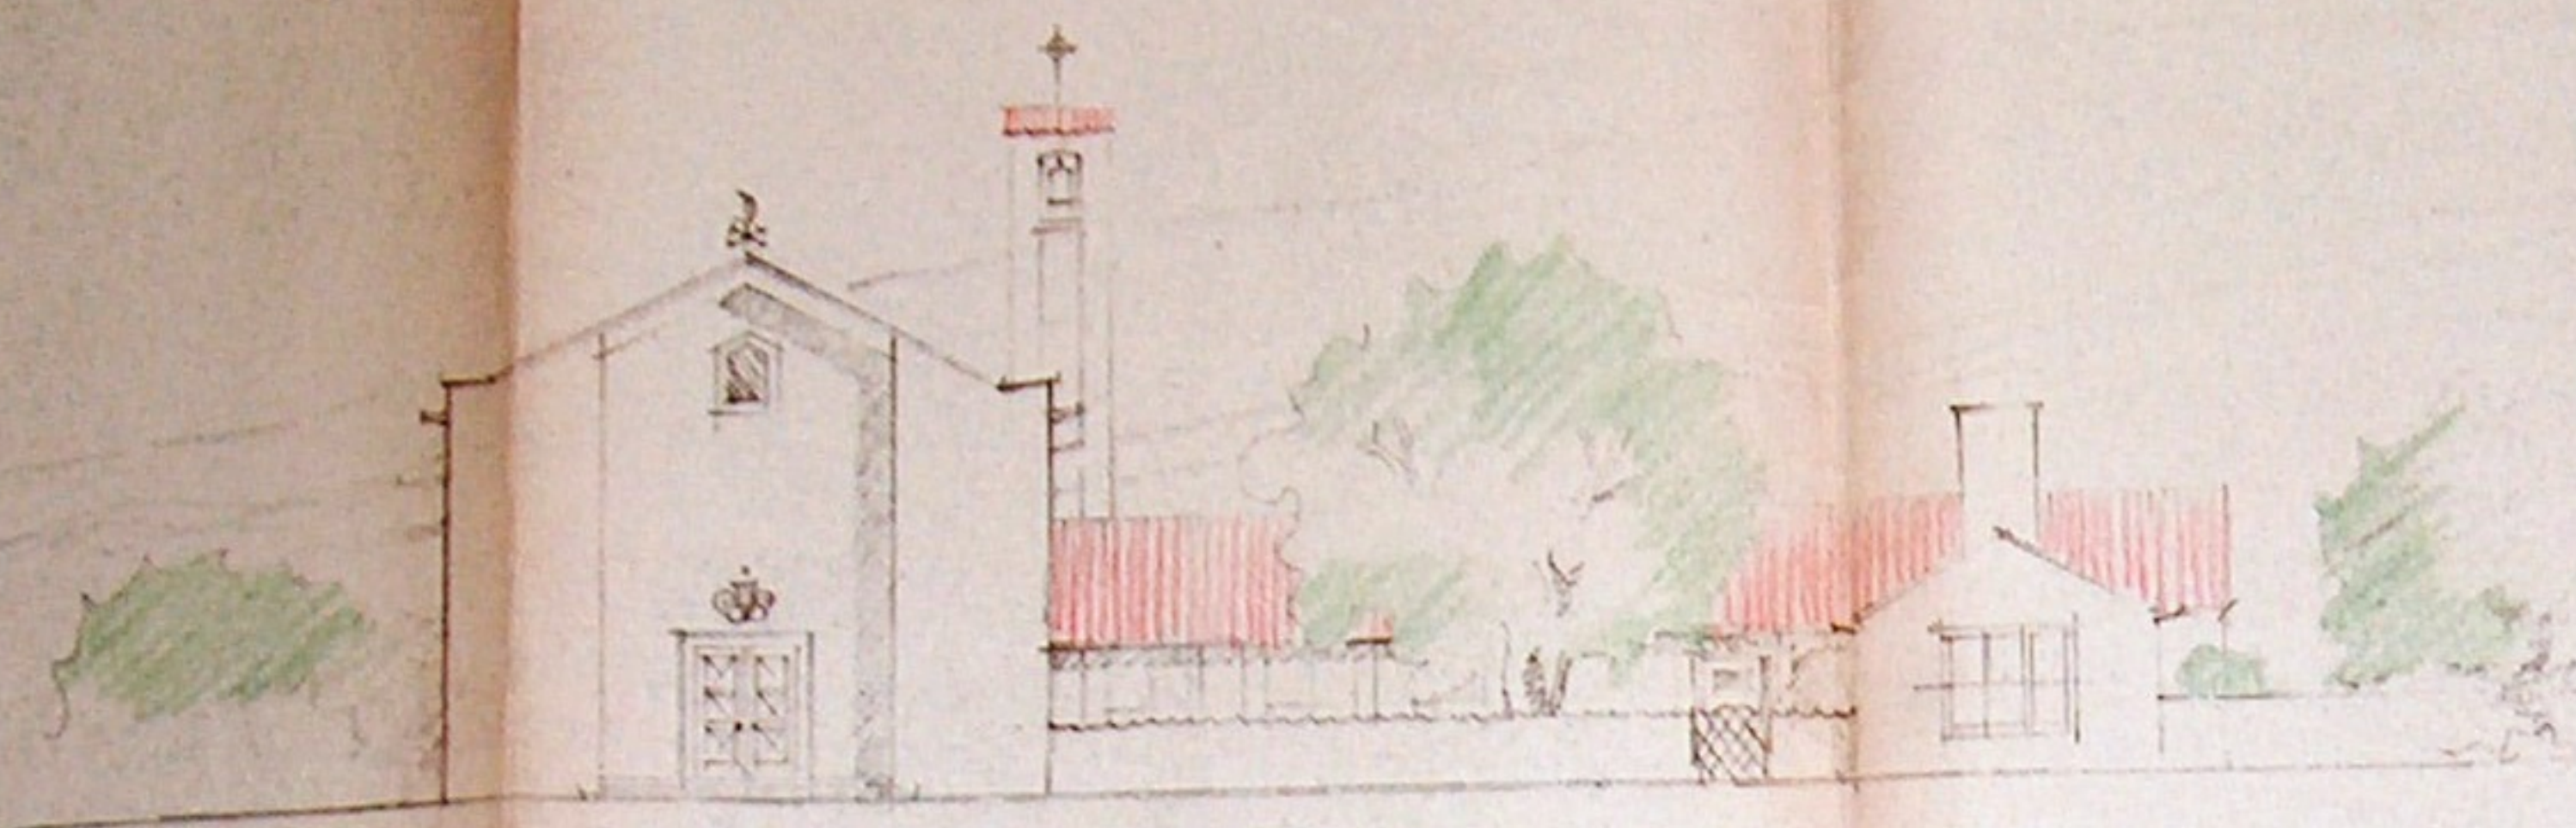


KERKGEBOUW DER NED. HERV. GEMEENTE TE ARNHEM. (MALBURGEN)

no 18/116-4

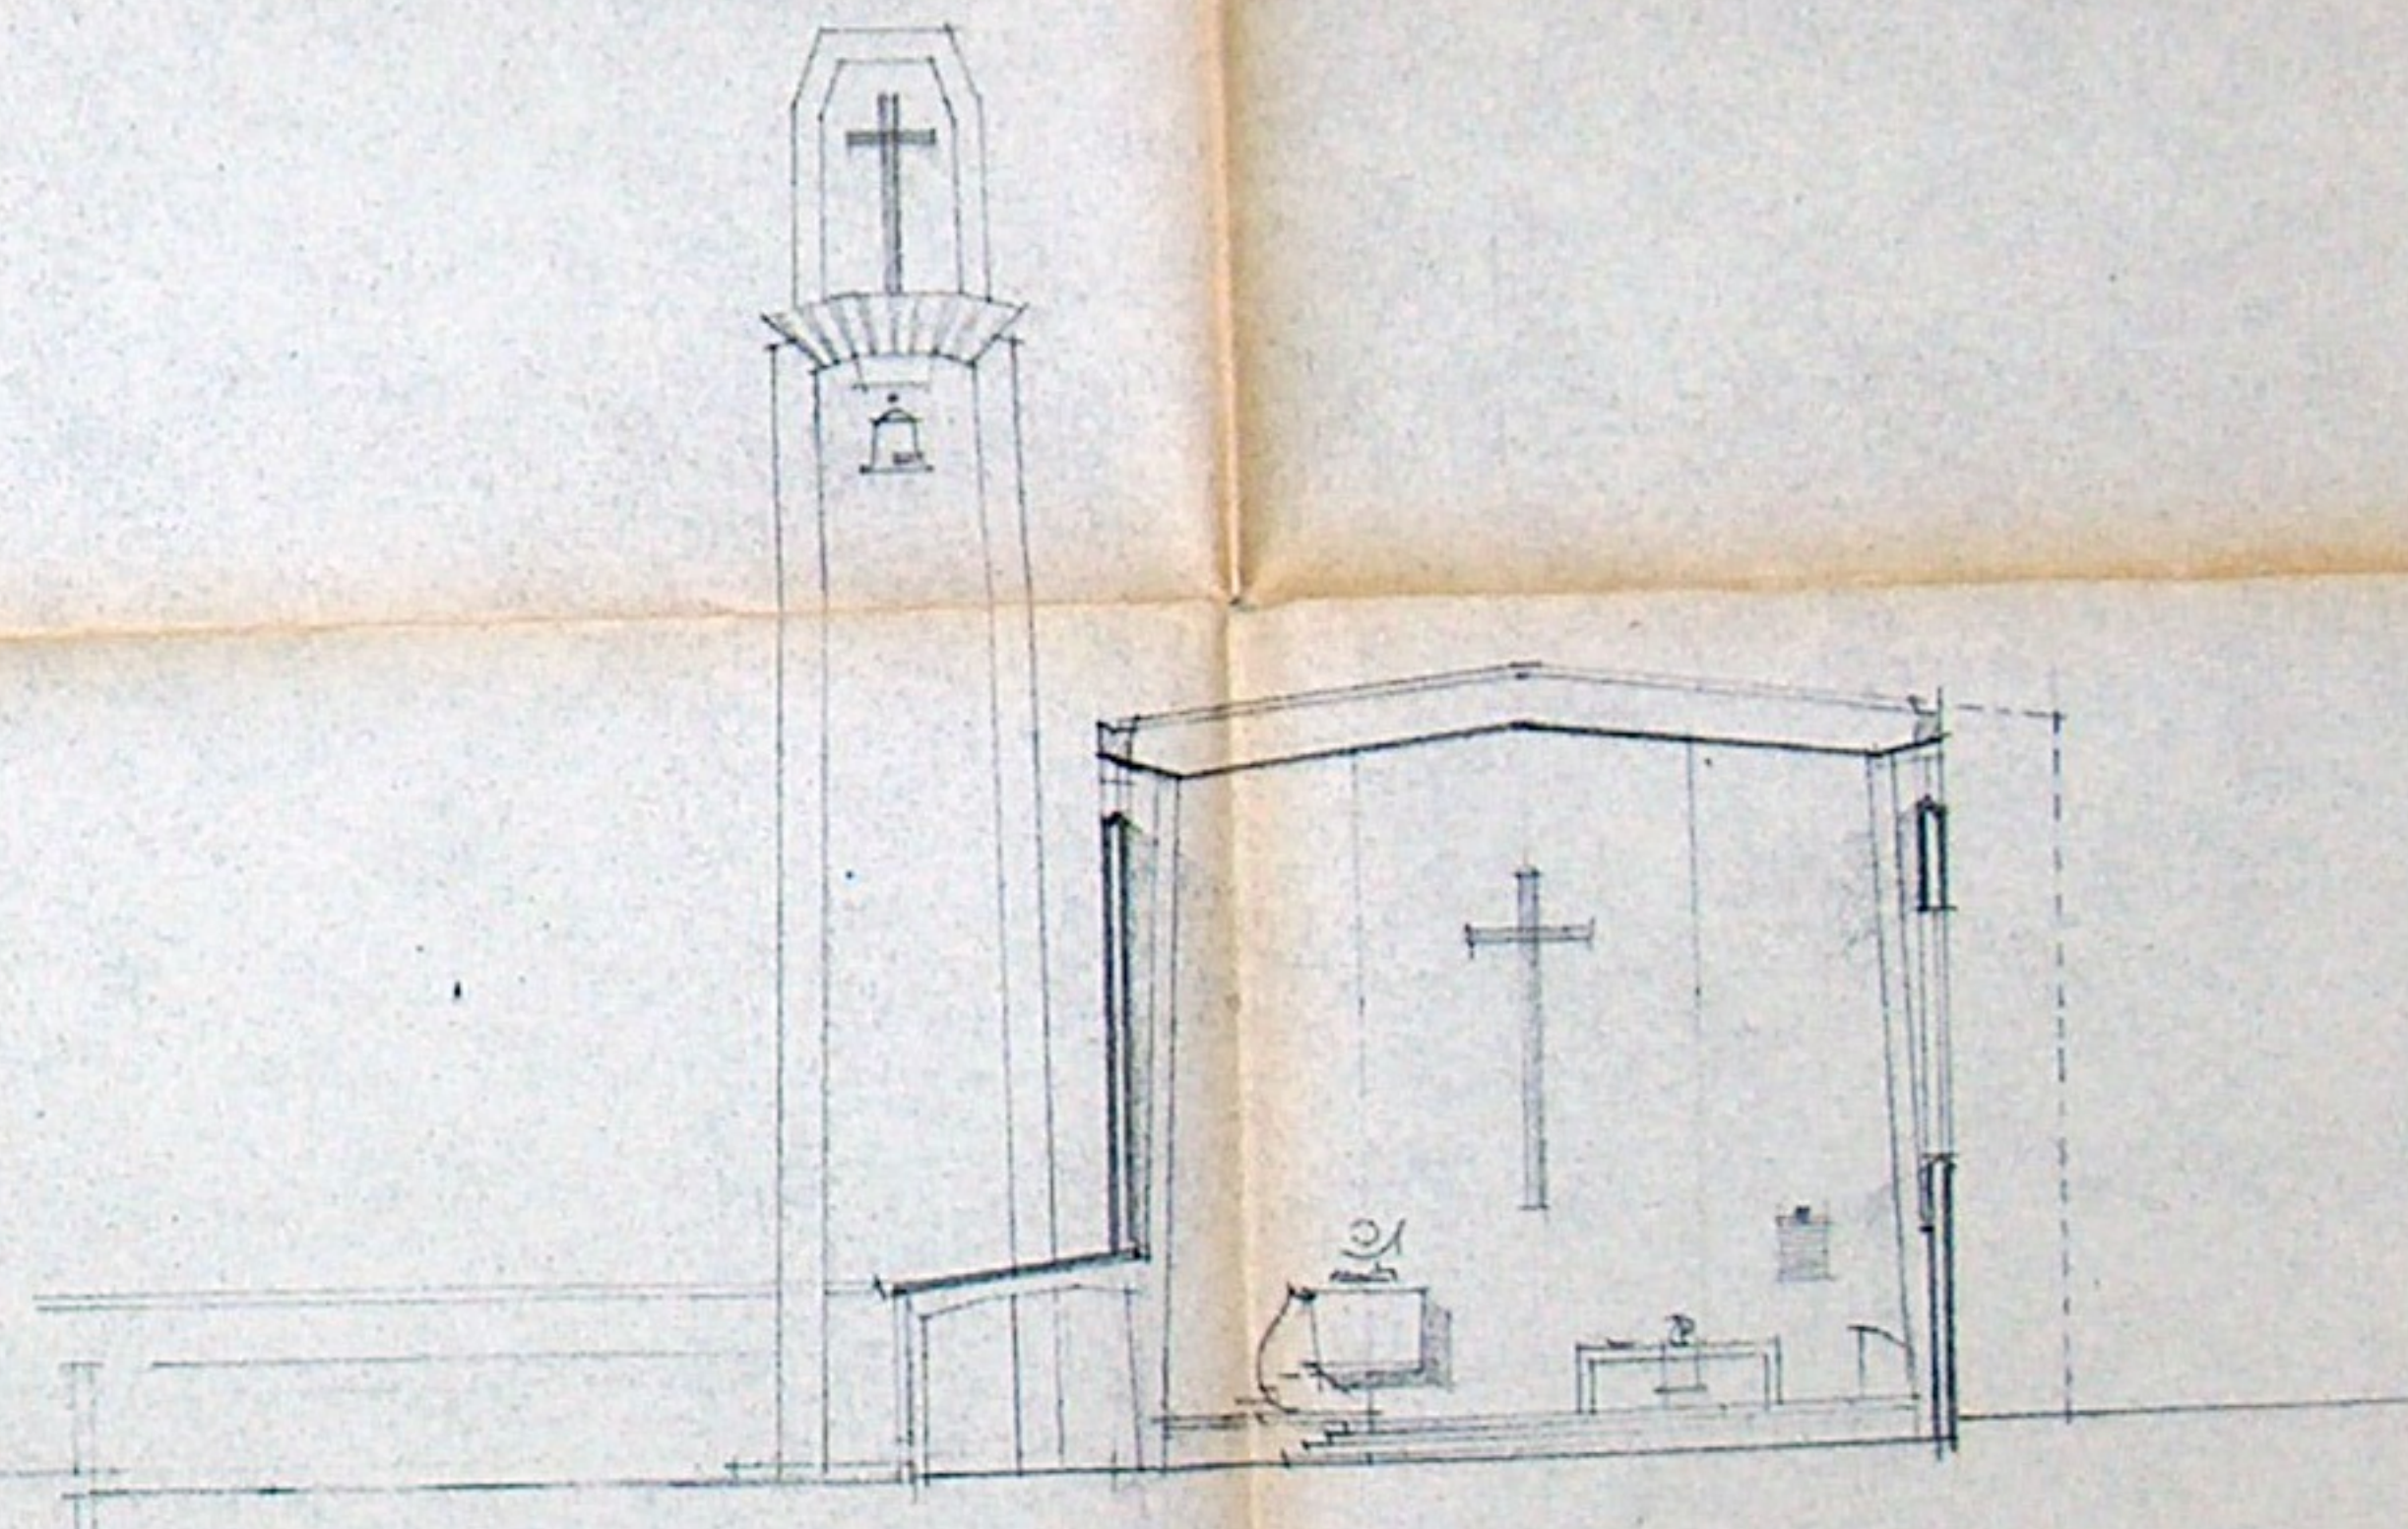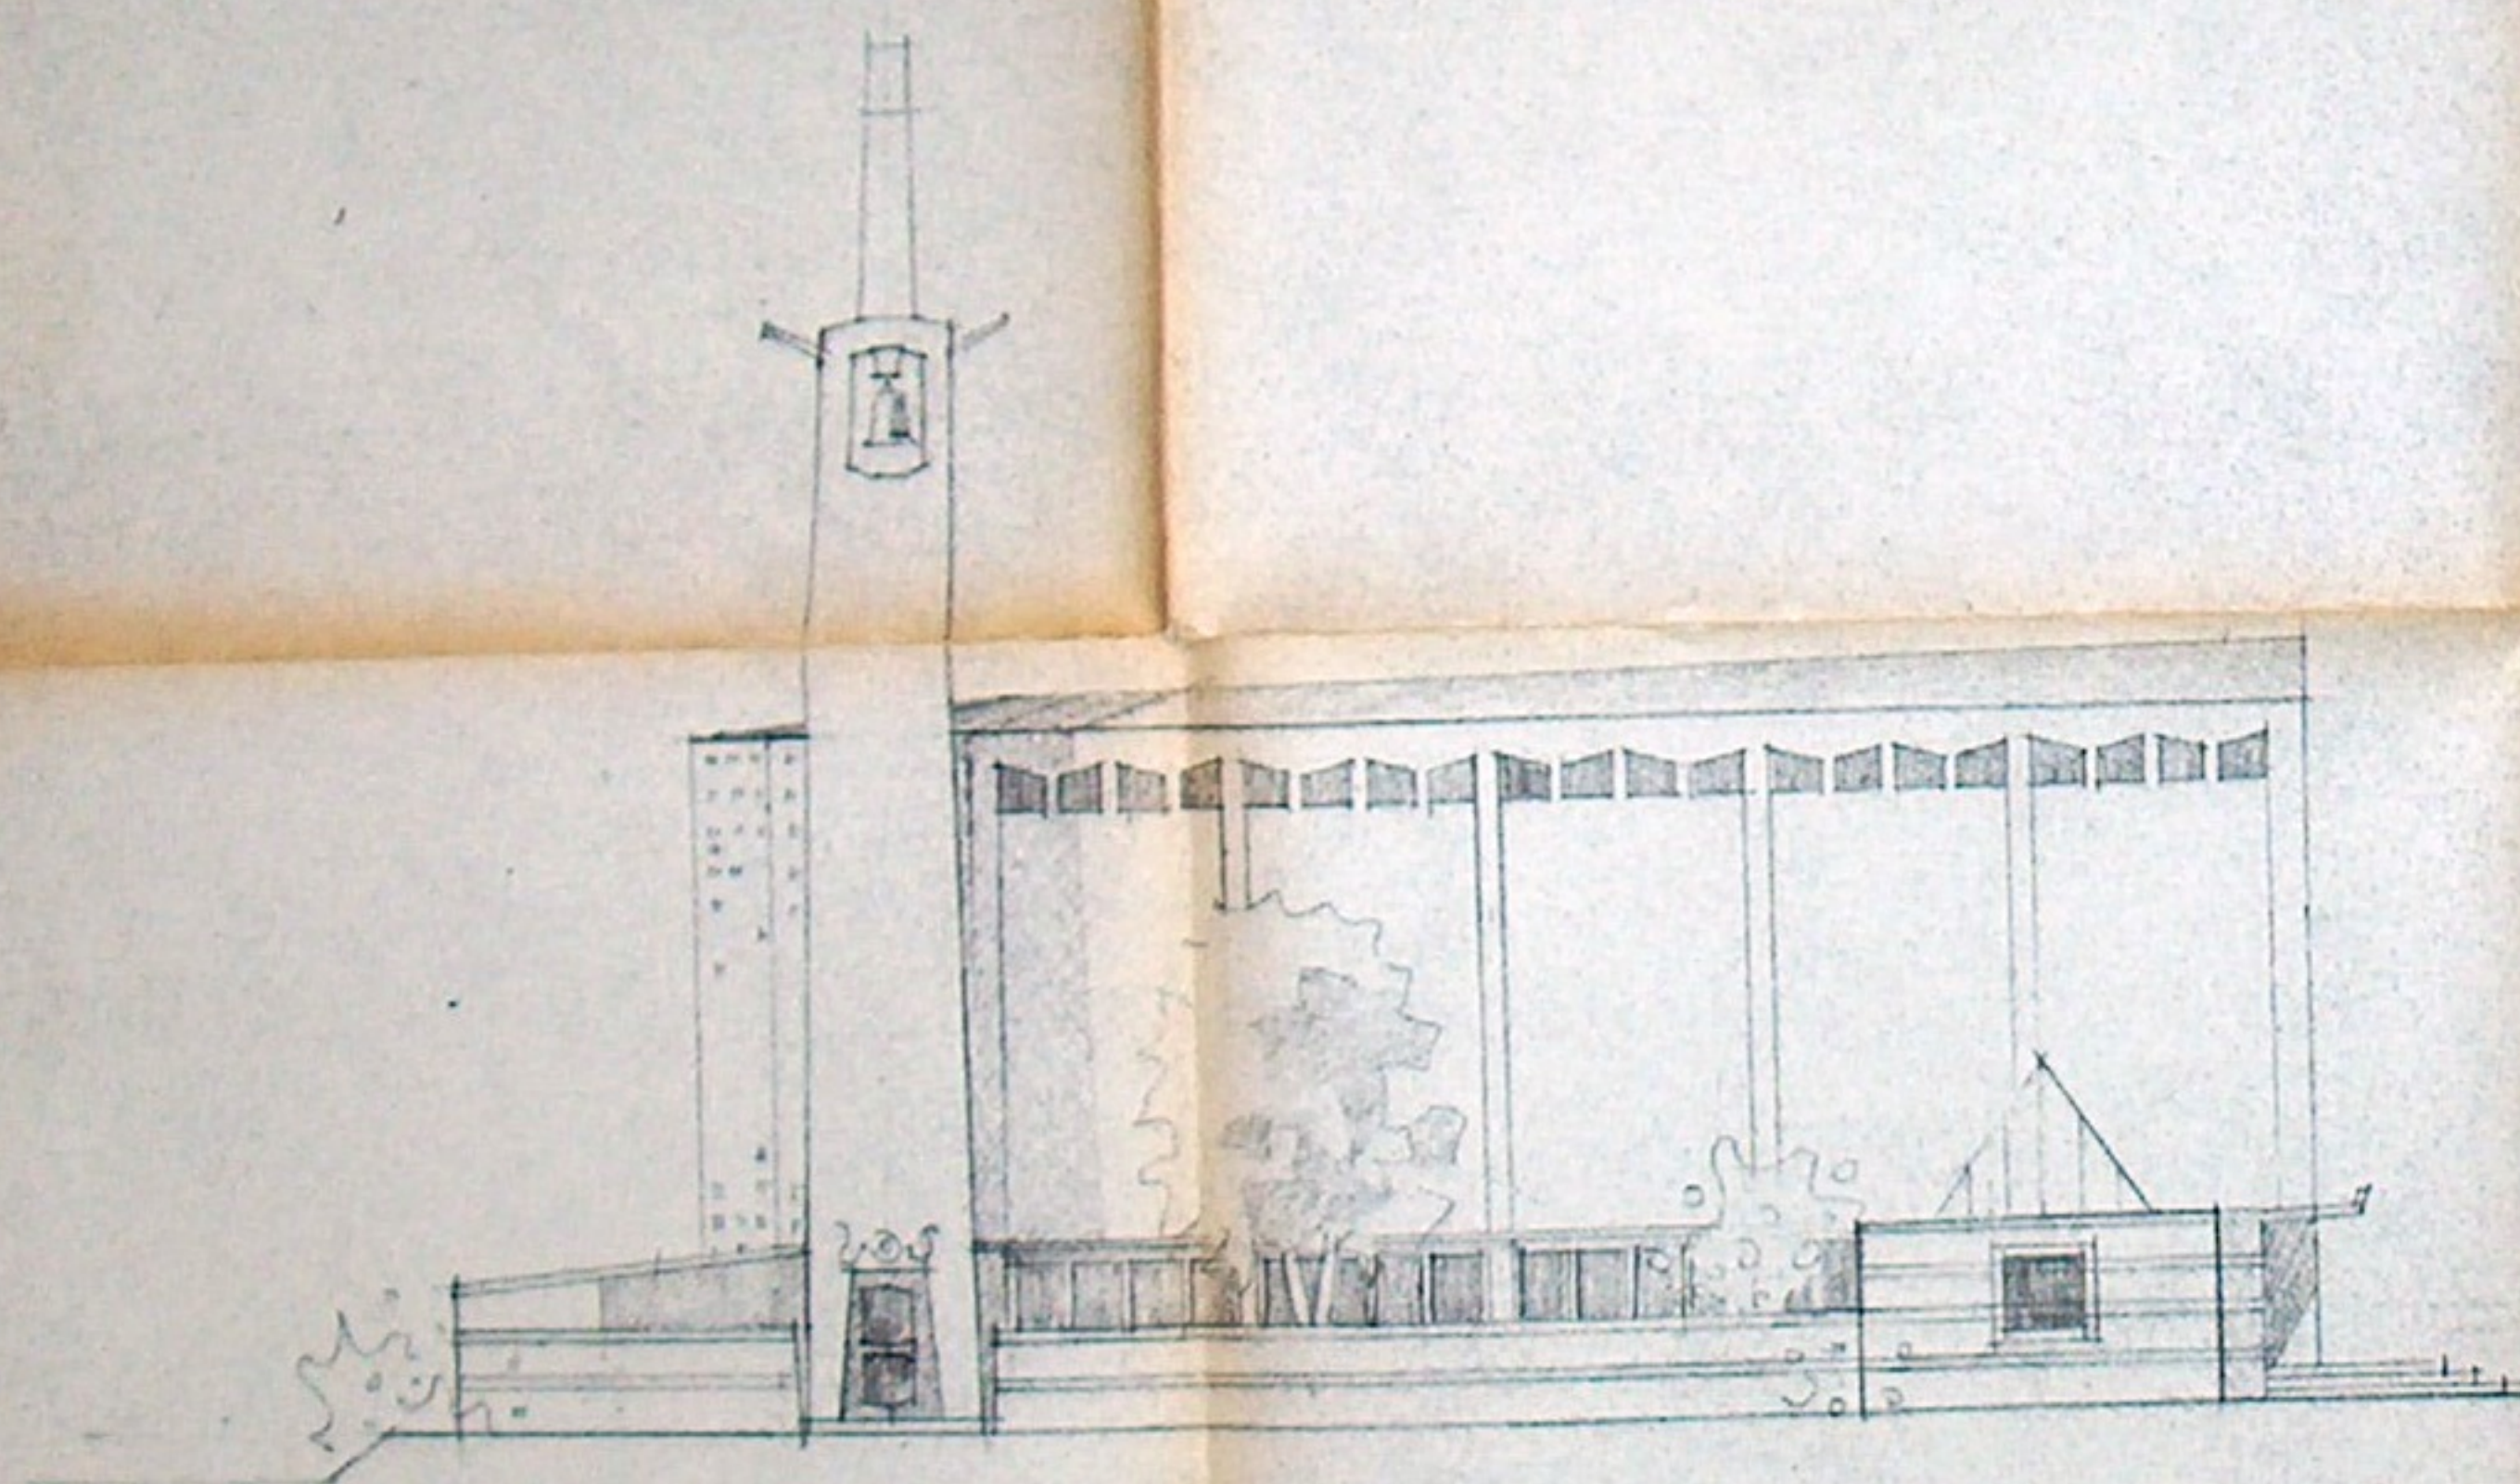

ARCHITECT H. GEELS TE ARNHEM.

SCHAAL 1:100. MRT 1955.

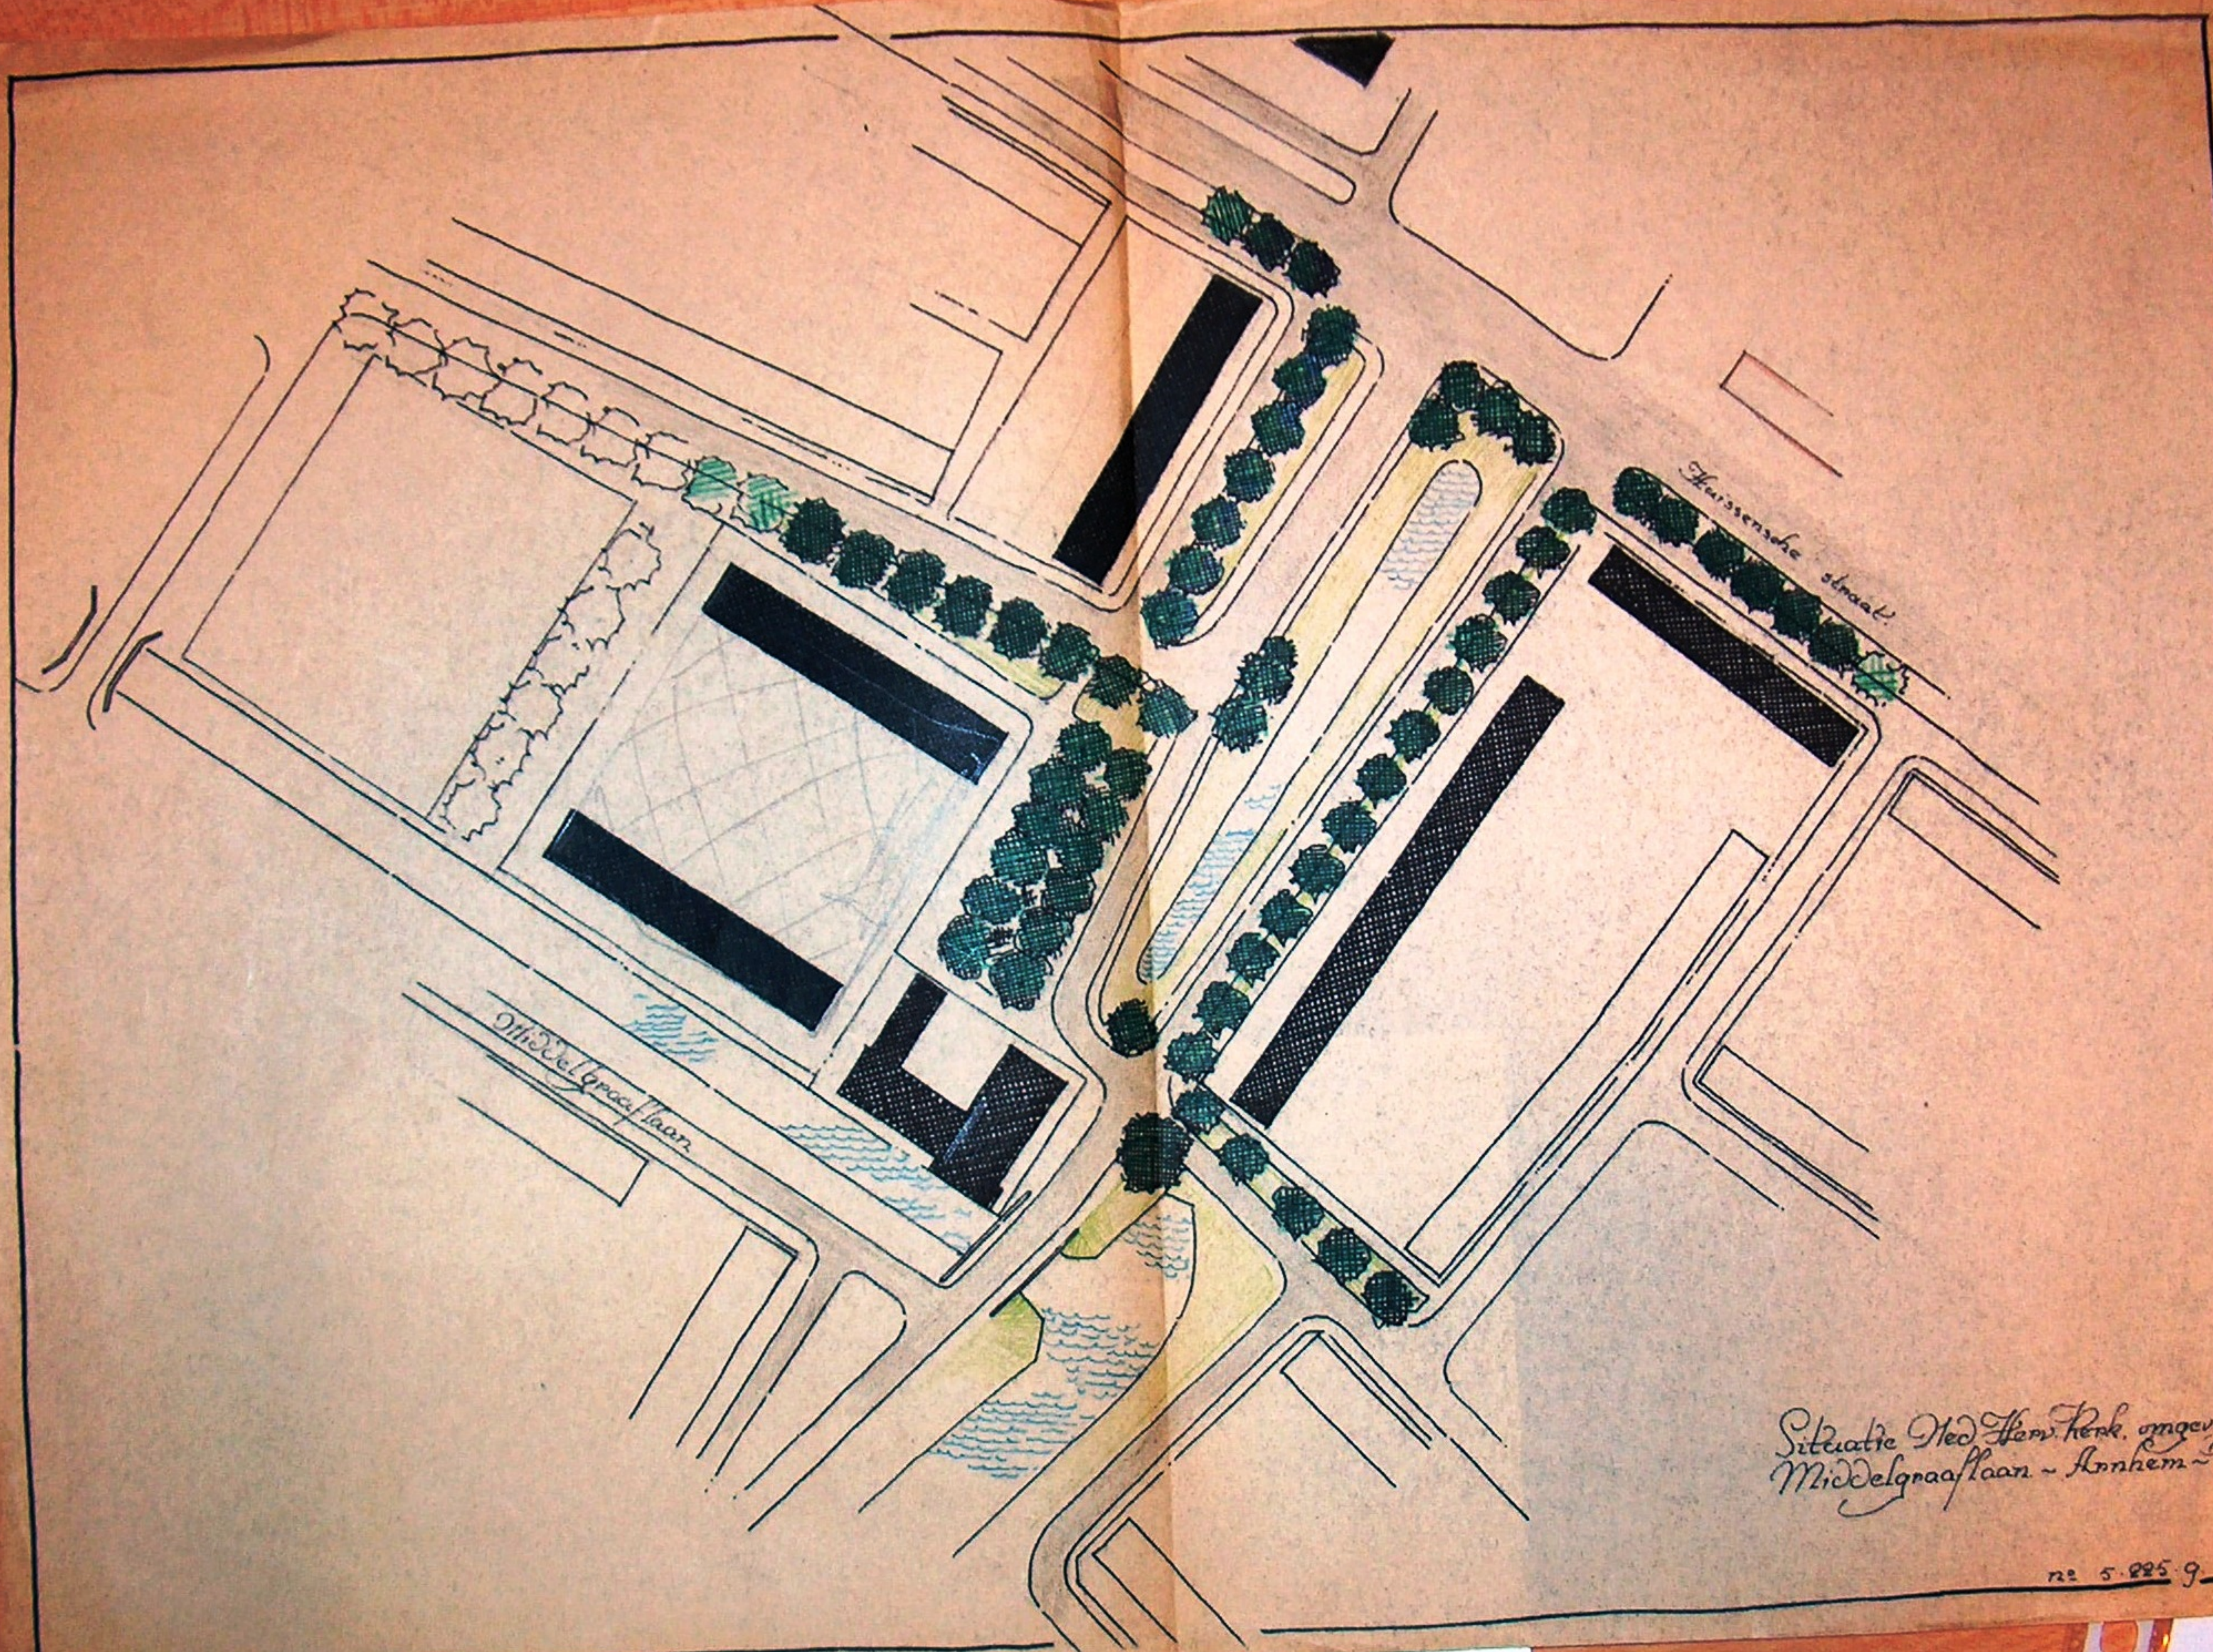

Situatie Ned Herv. kerk, omgeving
Middelgraafslaan - Arnhem - L

nr 5.225.9

M.
Van
Verz
Aan:
Onde

each
de
hie
de
verz
der
2
eur
ien
n S

Medewerker
Eusebiusbui
Open









Gz 308
Pz 76 1 7
Pz 19 3 5
Gz 168 12 56
Pz 103 5
Pz 103 7
Gz 456 3
L MAT 18 1-22


CALVIJN

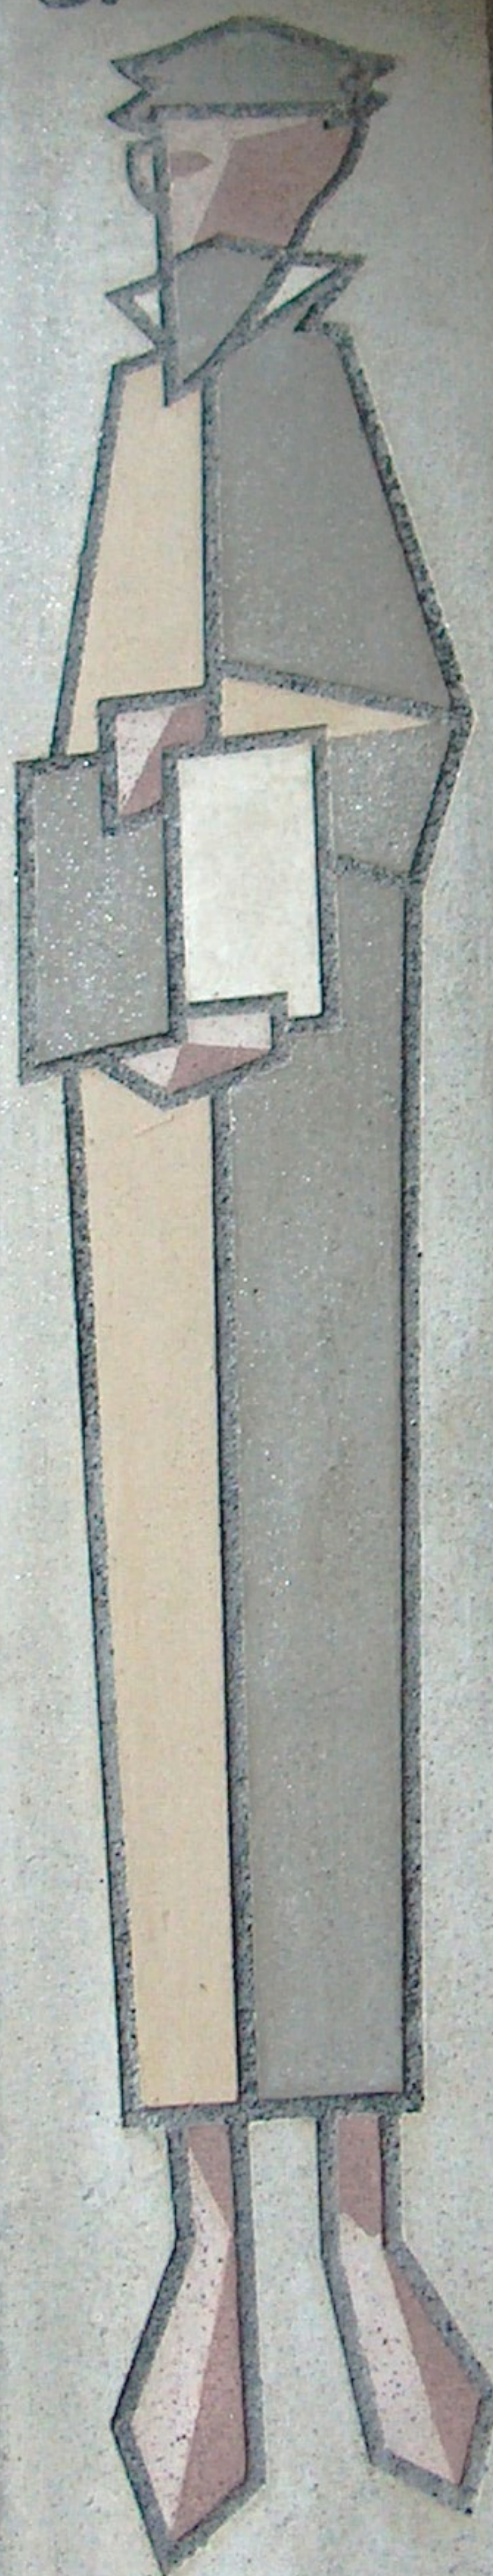




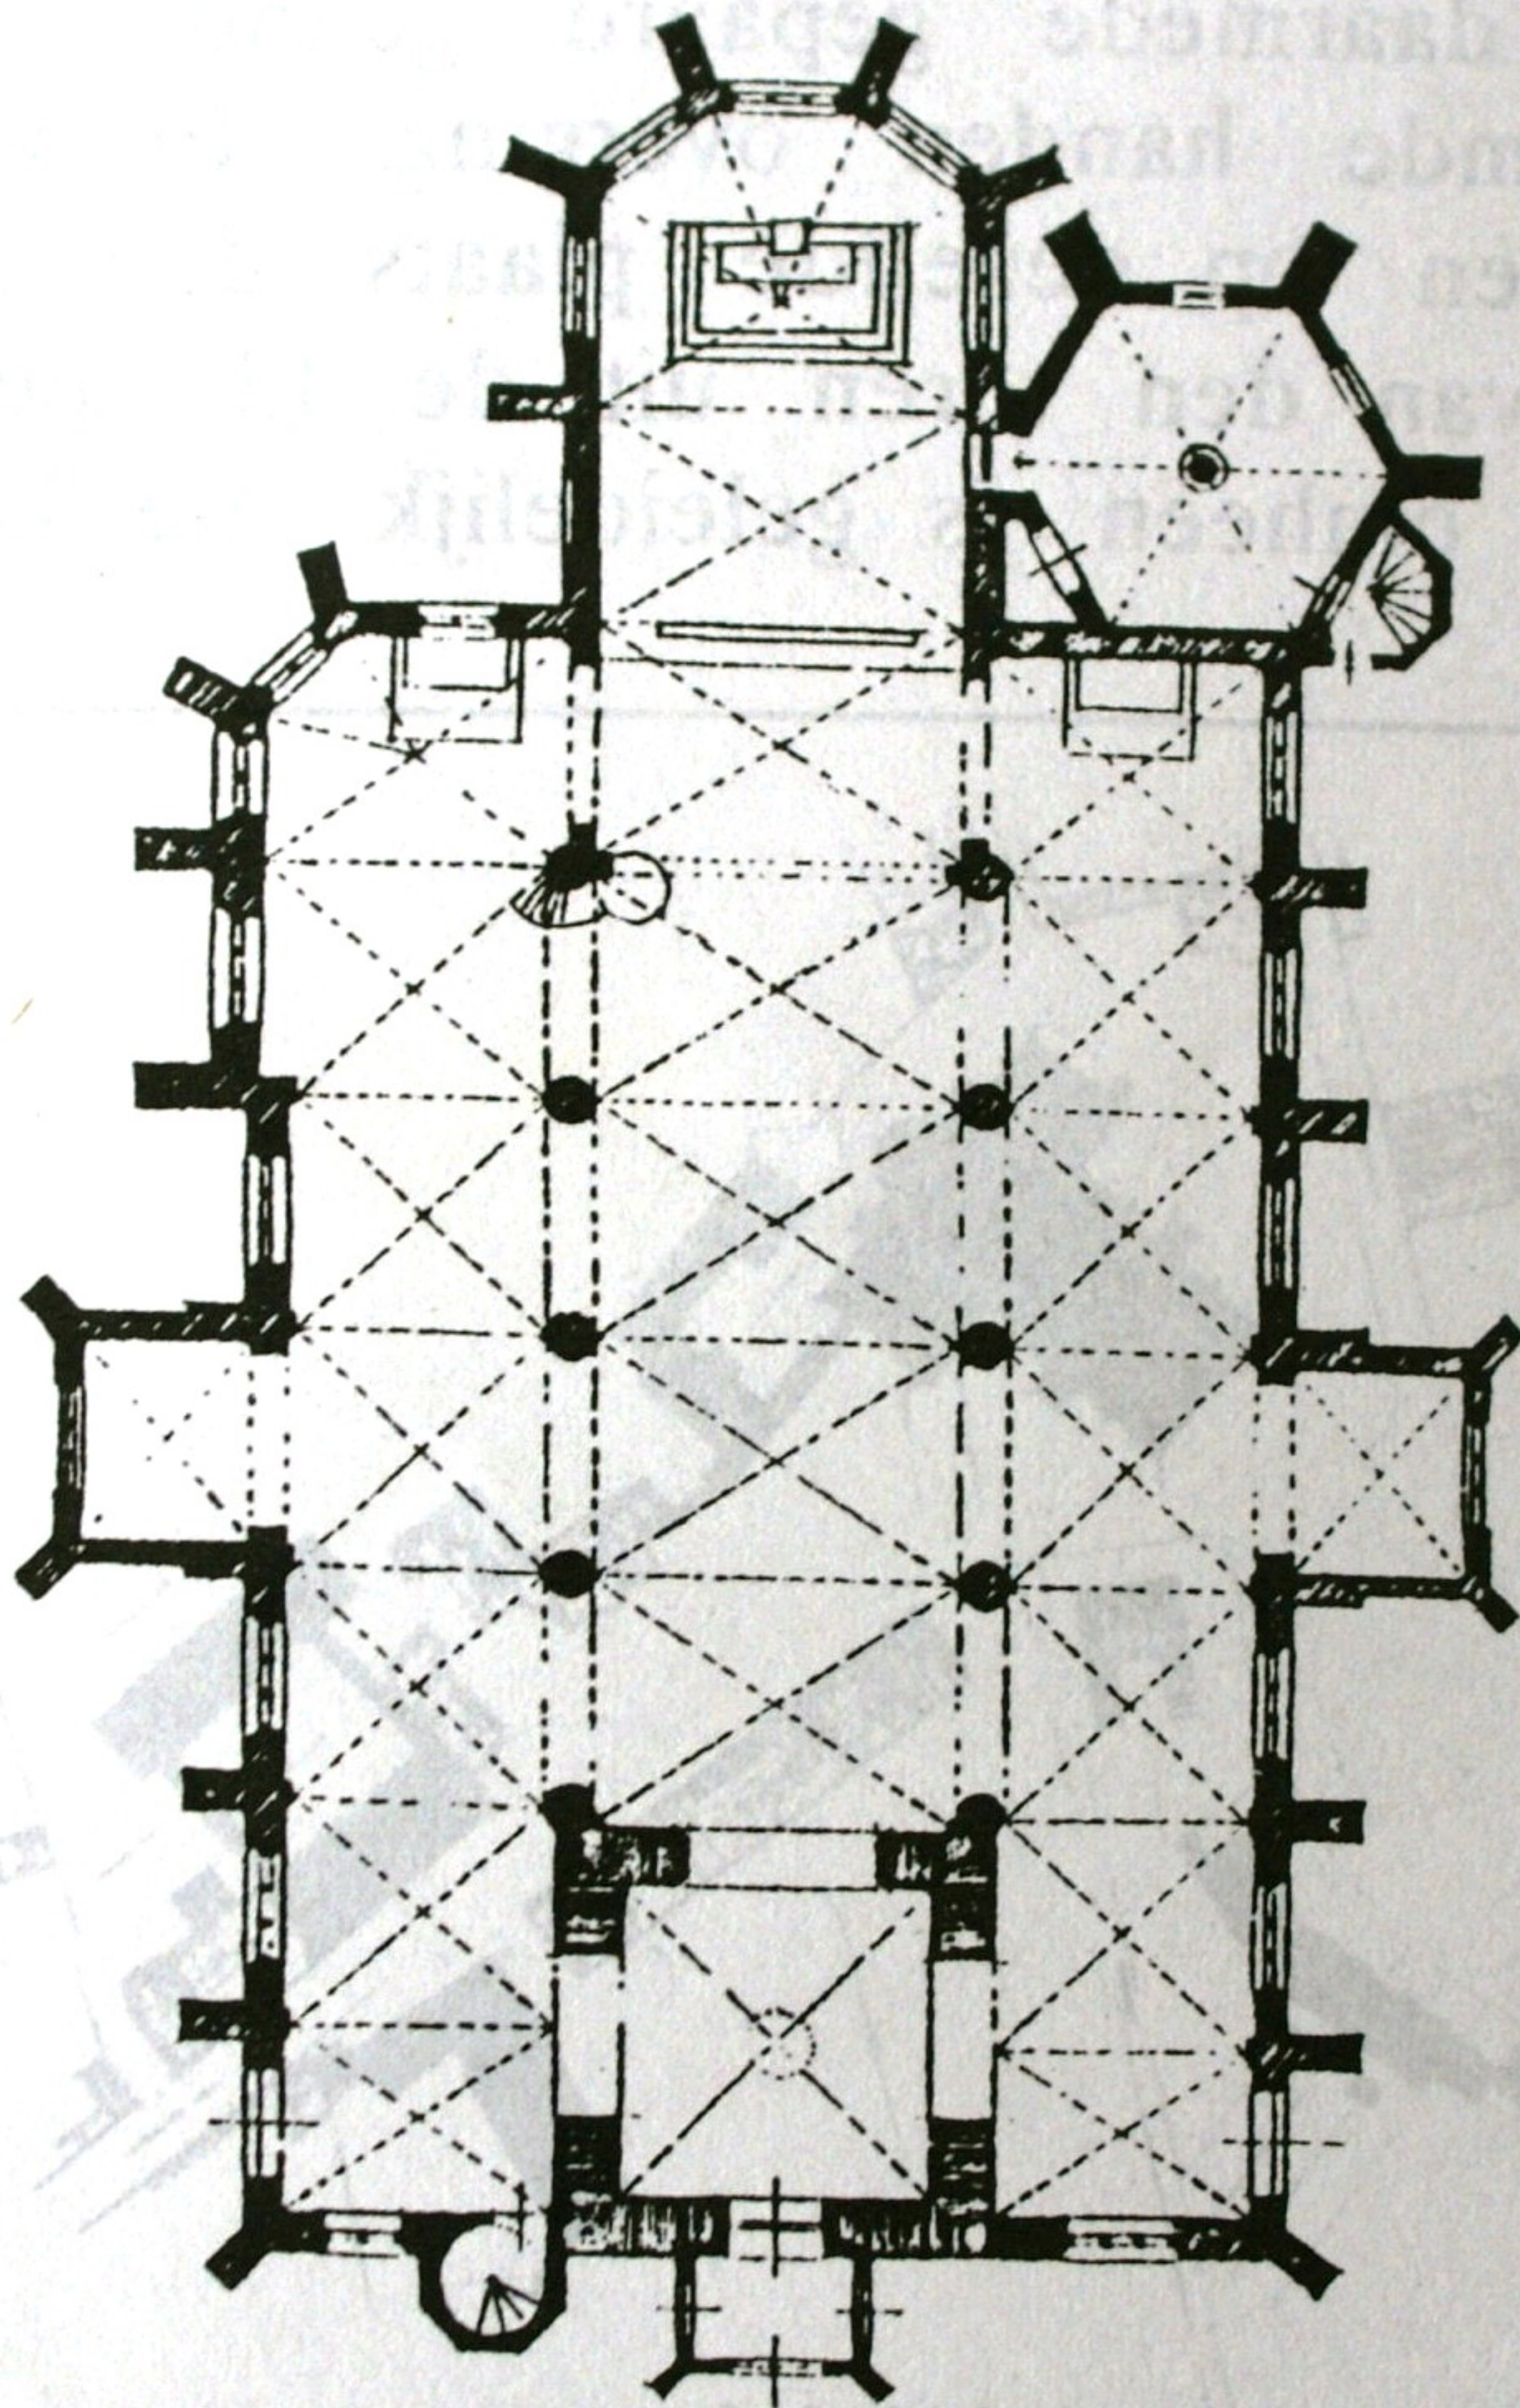

Leuven

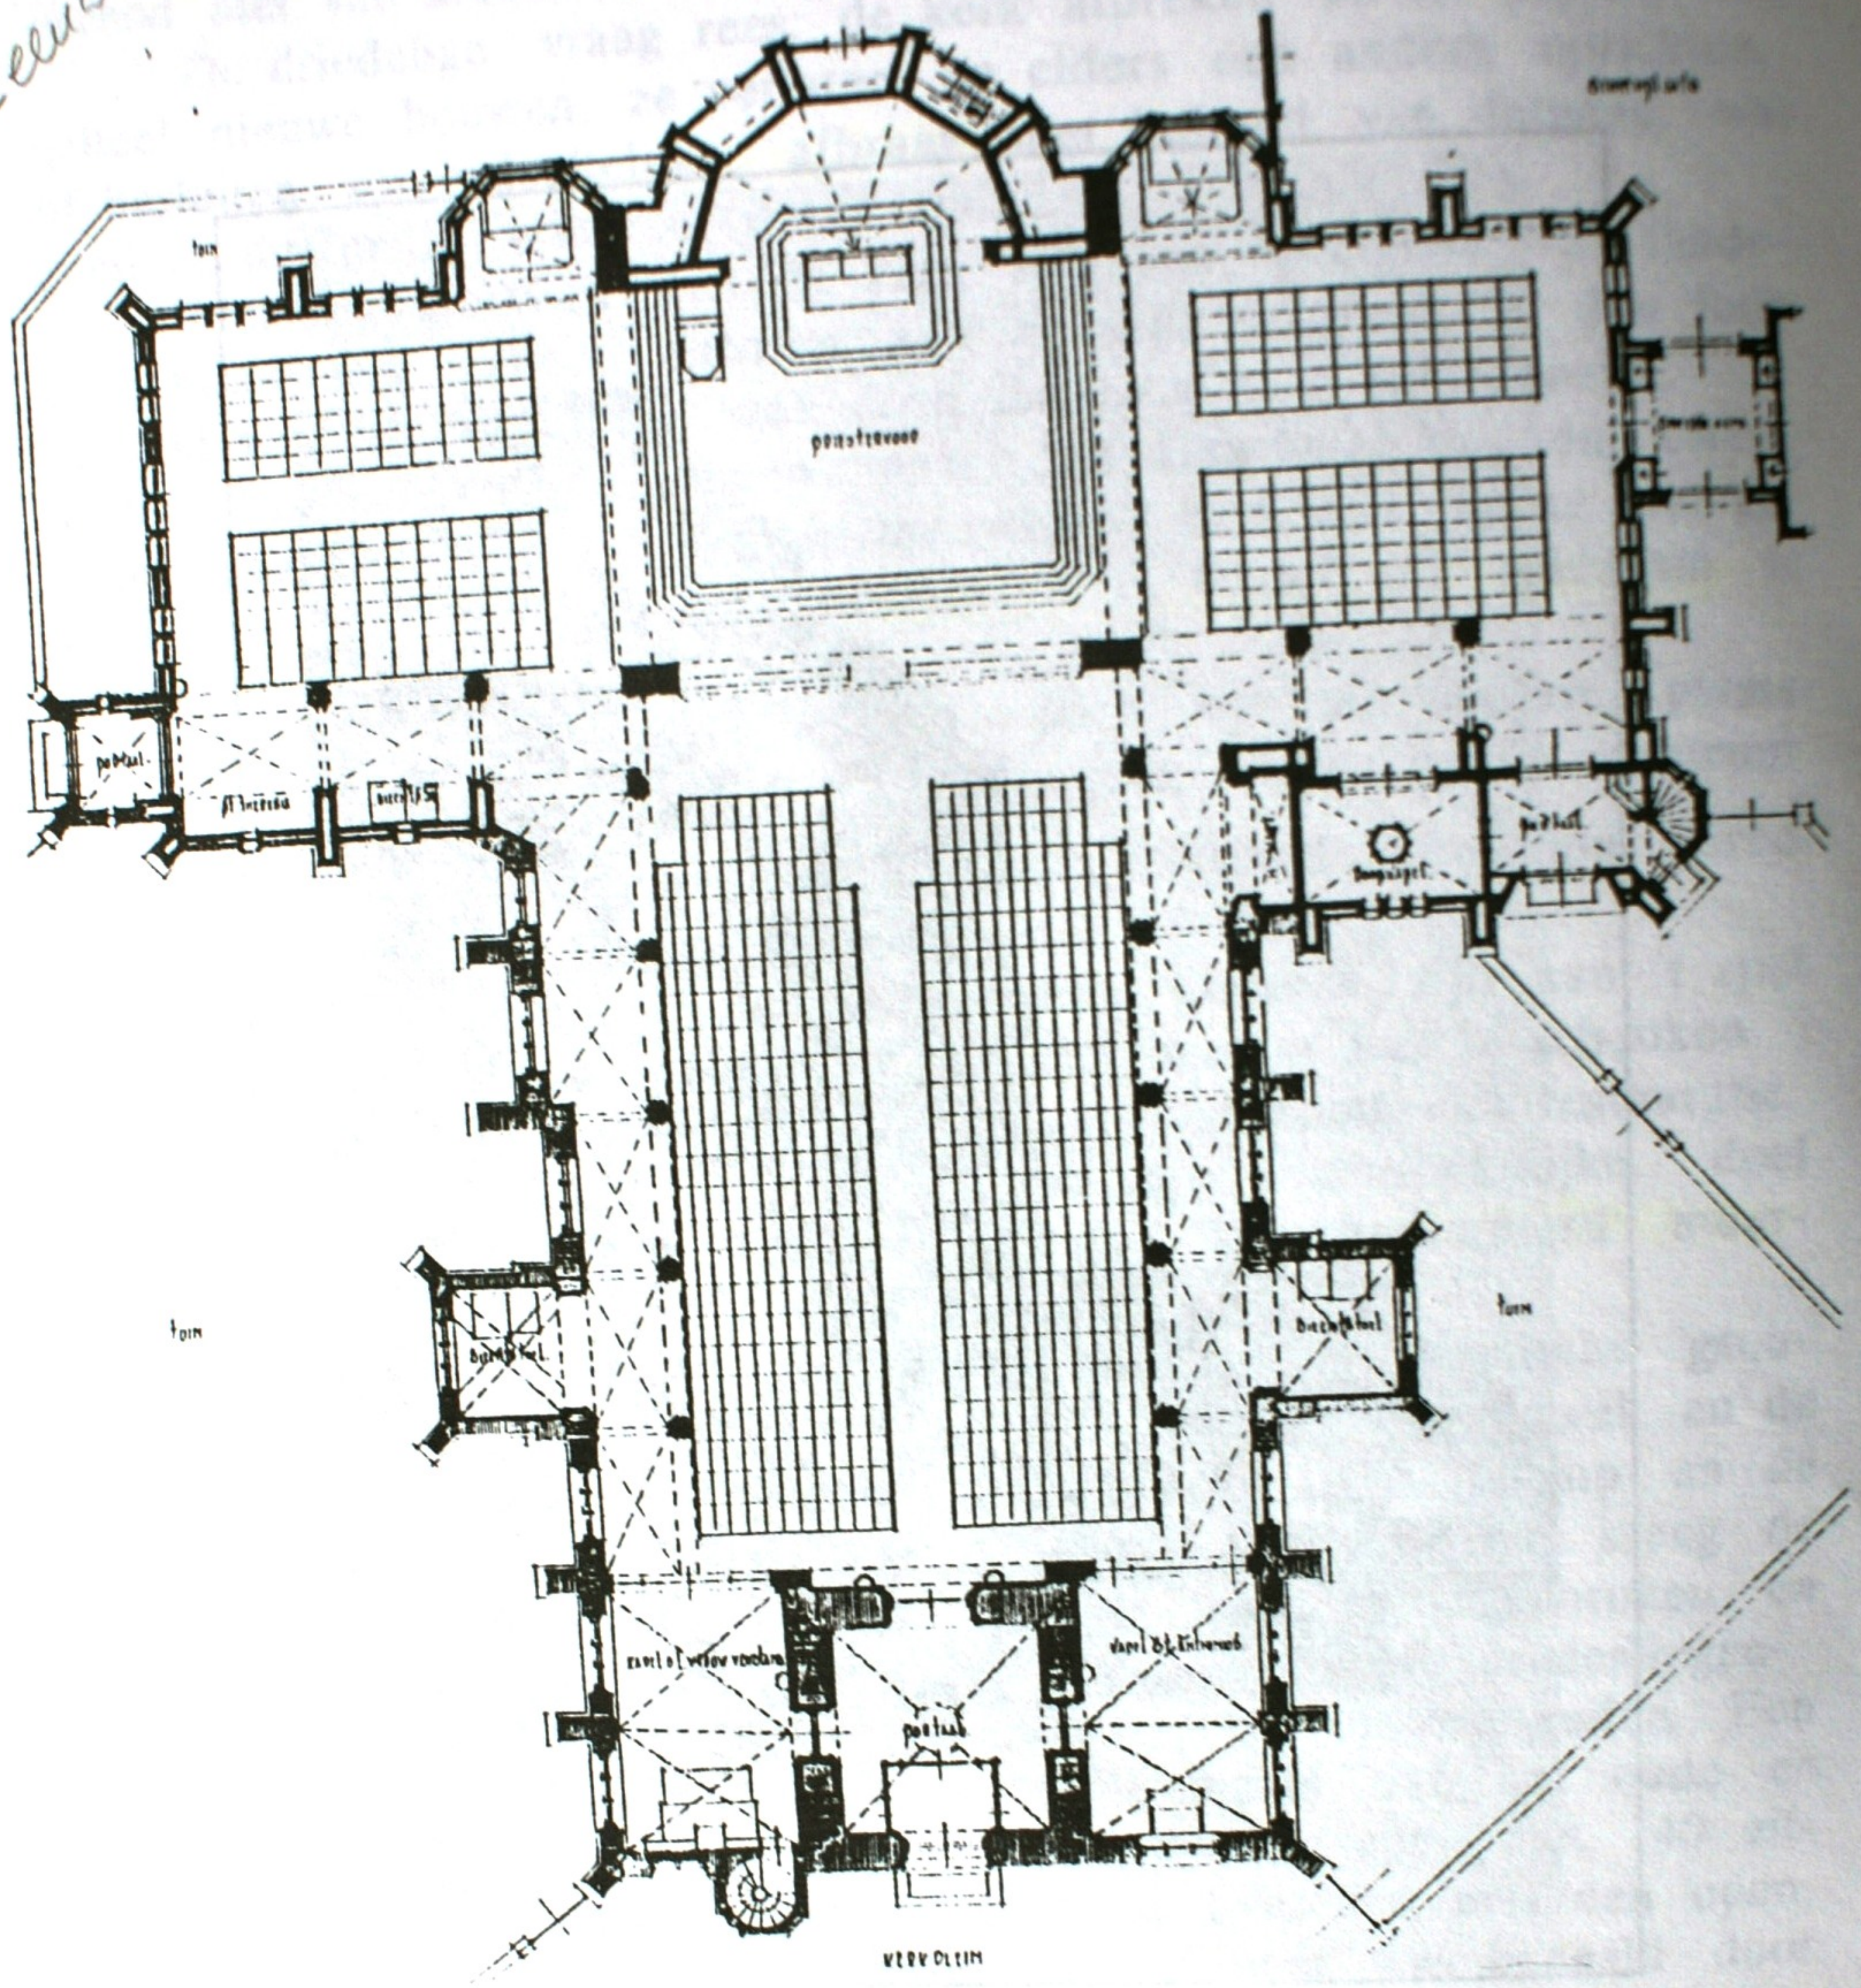



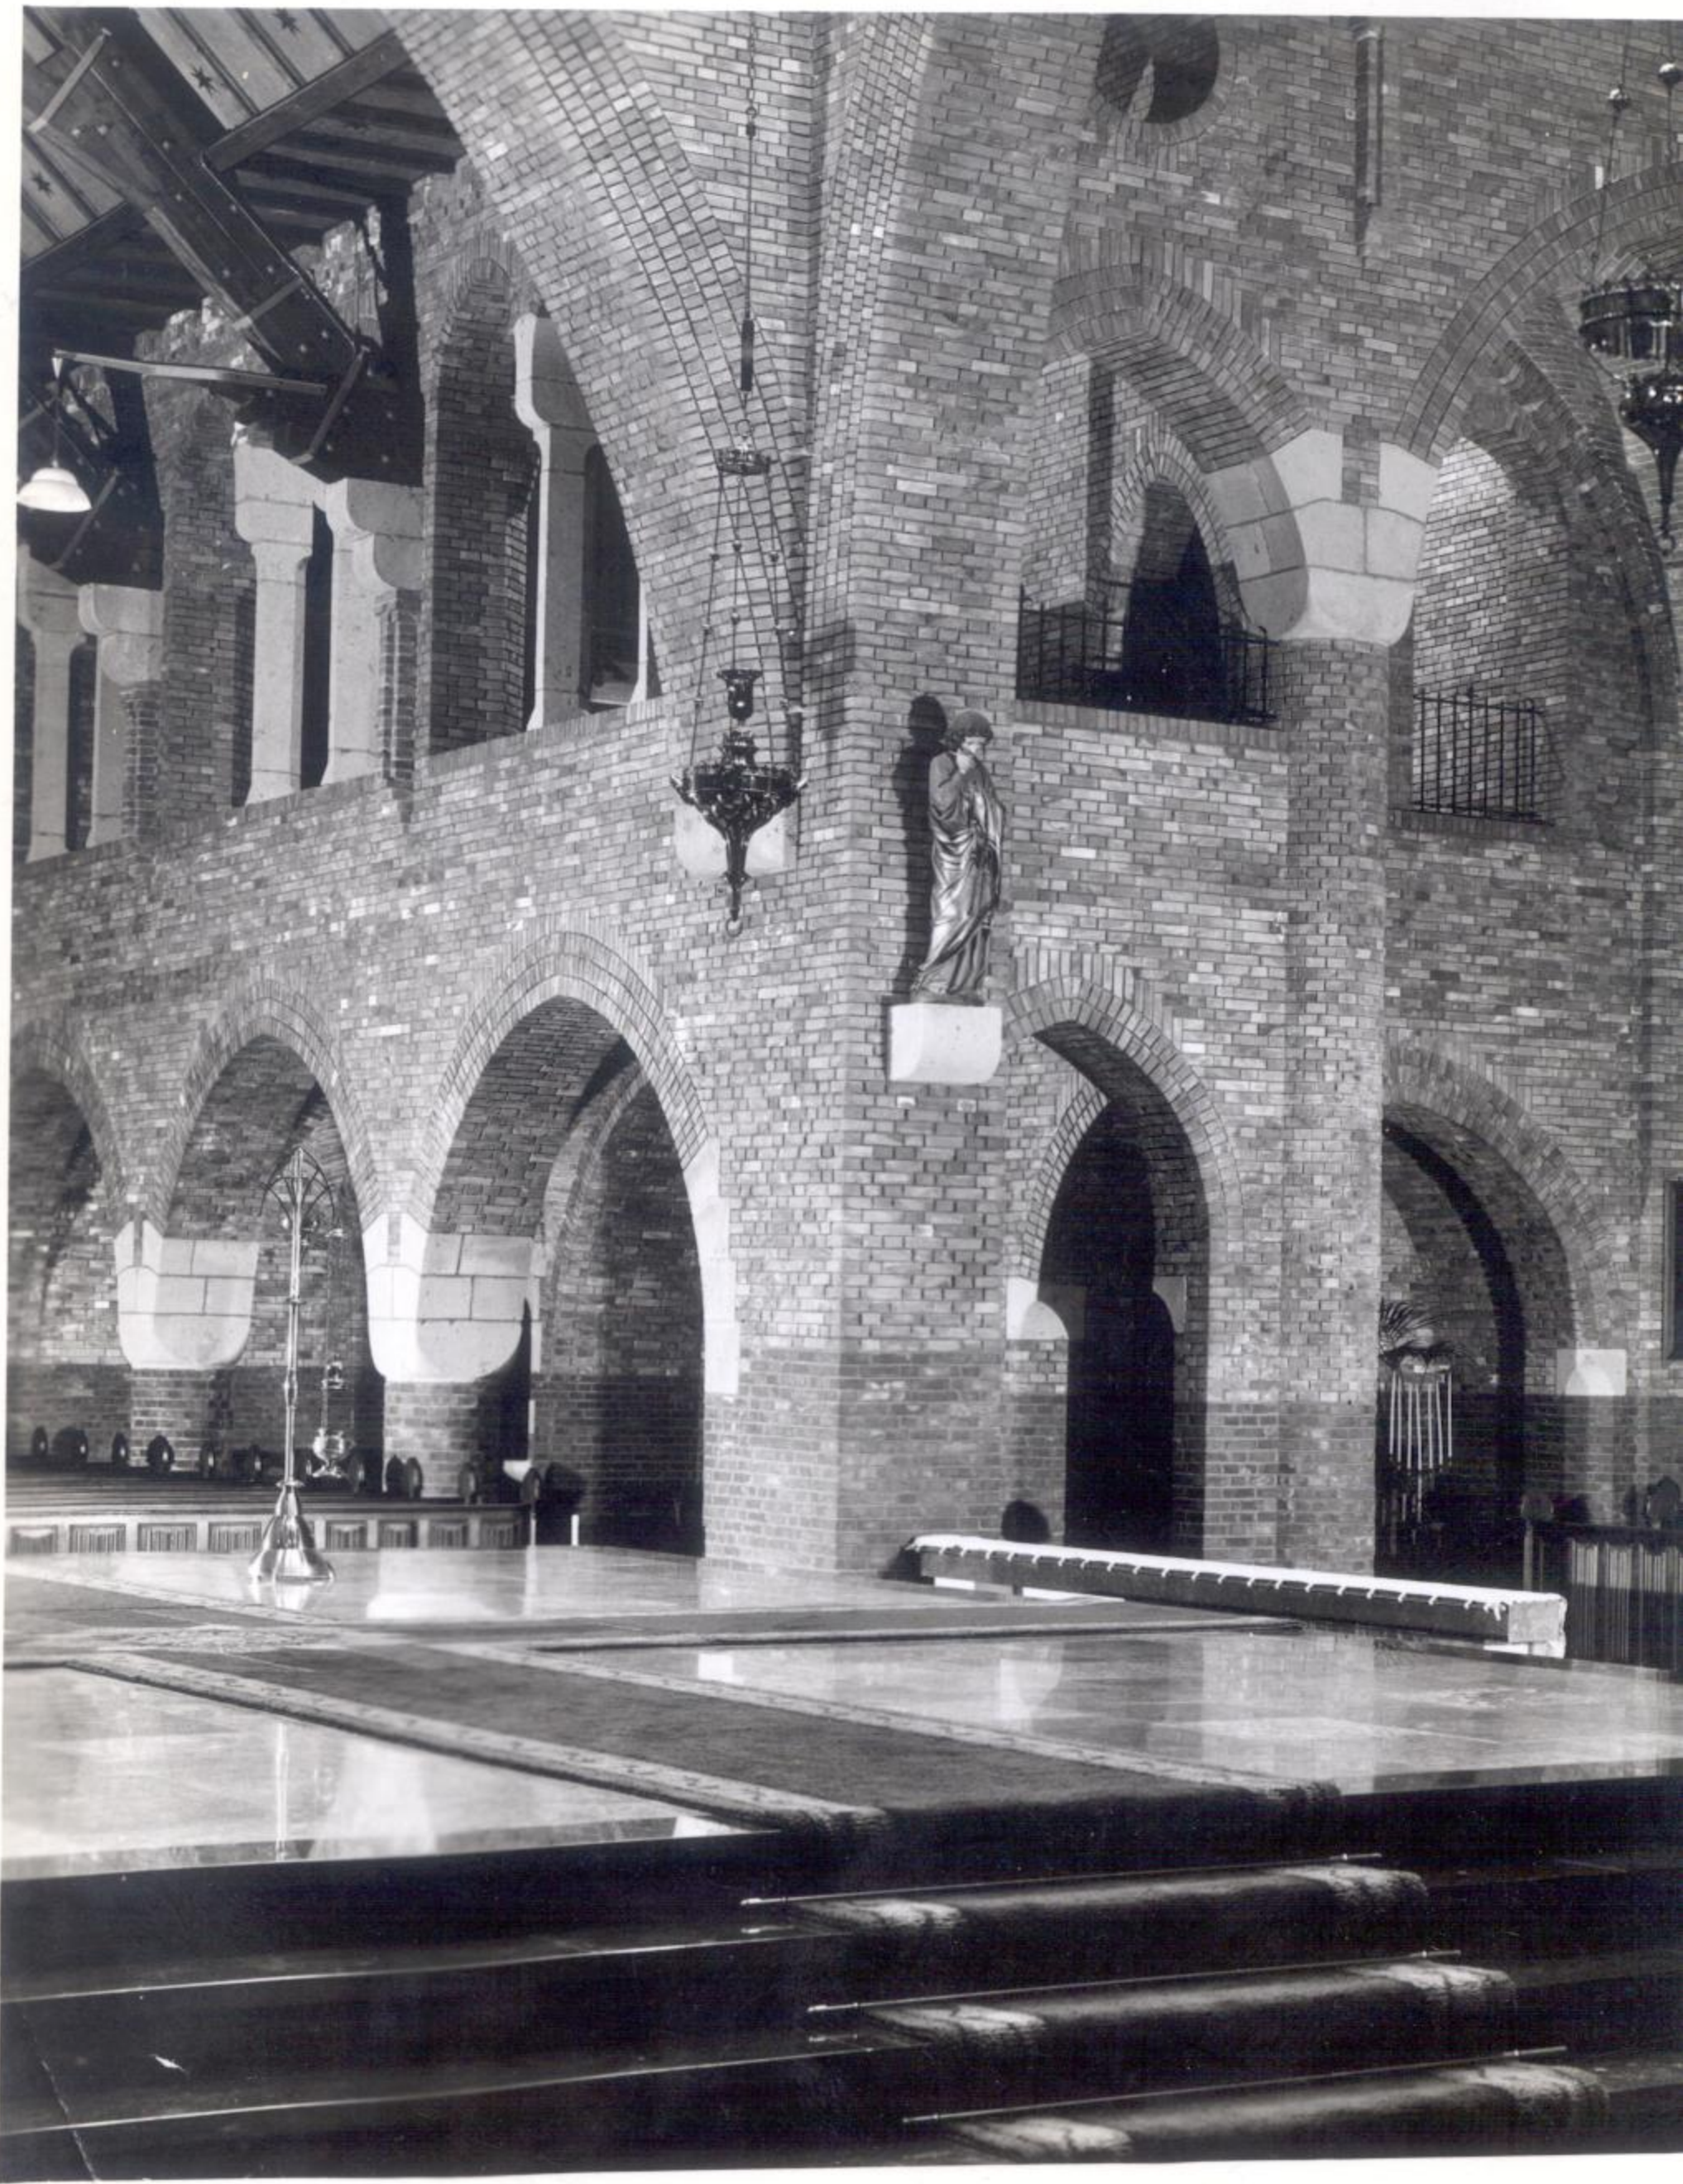






R. K. Kerk v. d. H. H. Martelaren
van Gorcum te Huissen (Zand).



BEBOUWINGSPLAN

VOOR HUIZEN T.Z. 25 GEMEENTE HUIZEN

SCHAAL 1:2500.

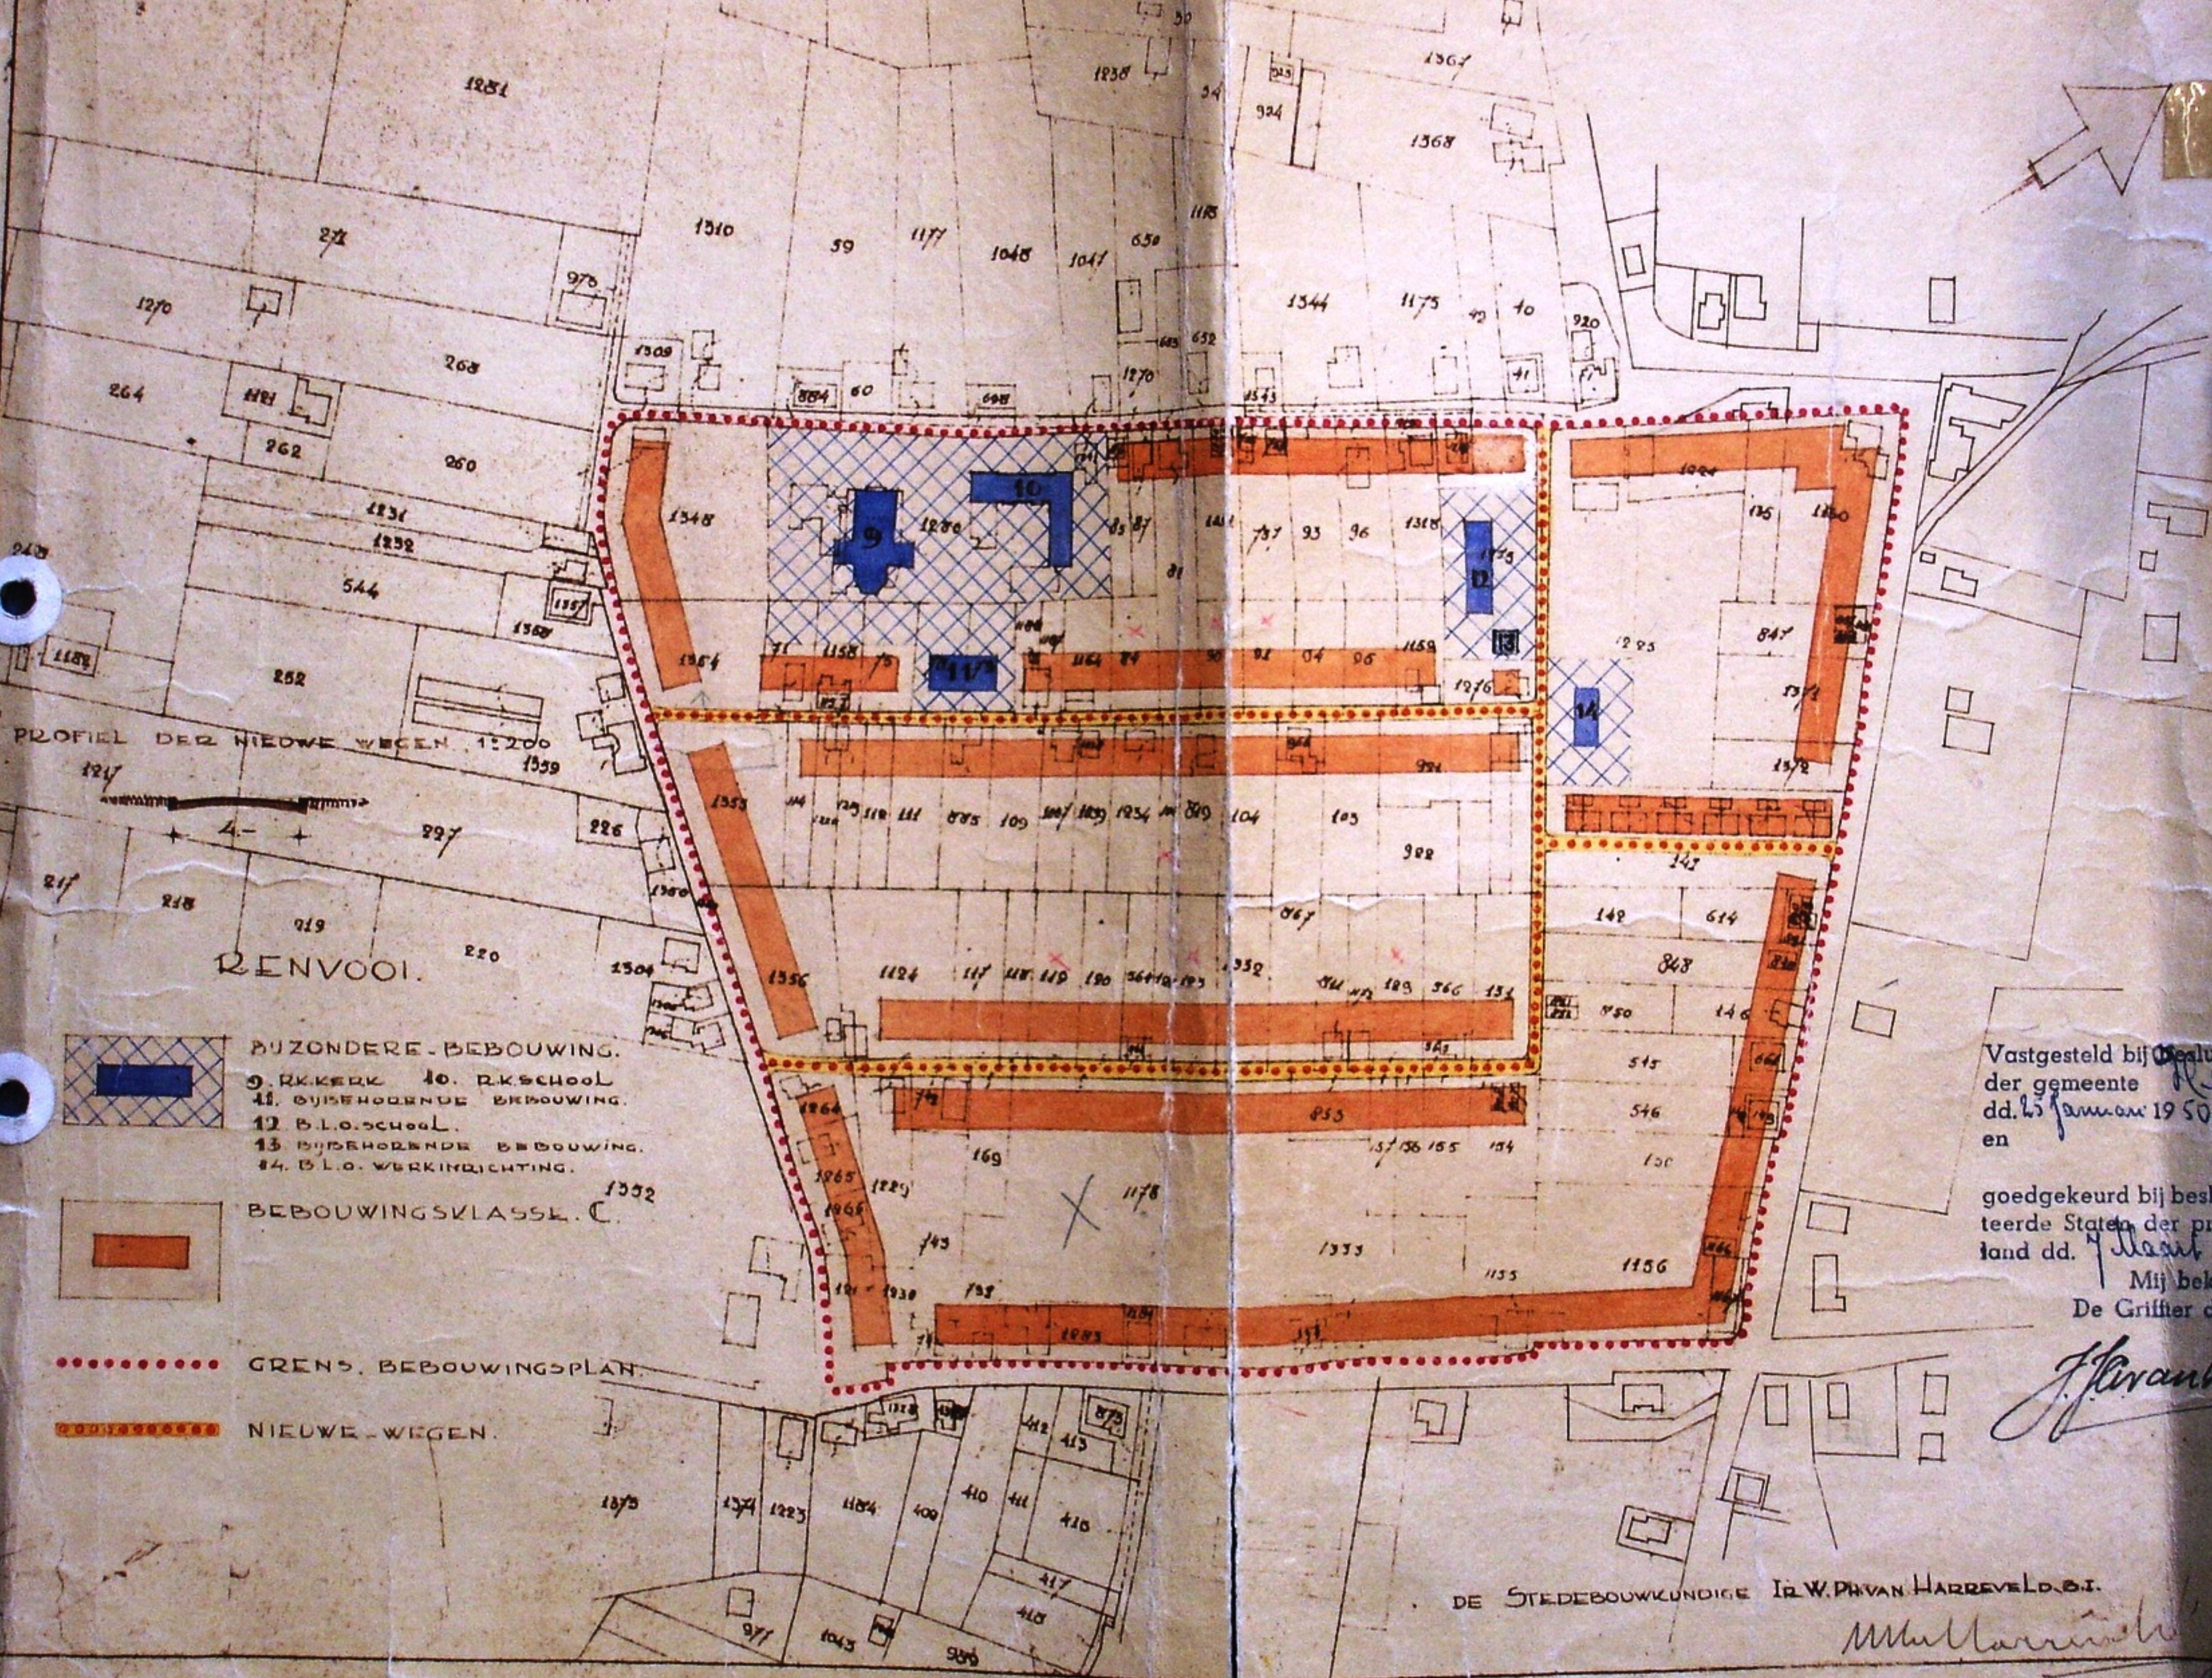

Vastgesteld bij besluit van de
der gemeente Huisen
dd. 25 januari 1950, nr. 1
en

goedgekeurd bij besluit van Ge-
teerde Staten der provincie Ge-
land dd. 1 maart 1951, nr. 1
Mij bekend,
De Griffier der Staten,

J. van der Meer

DE STEDEBOUWKUNDIGE IR. W. PH. VAN HARREVELD, B.T.

W. van der Meer



GEMEENTE BEMMEL WEDEROPBOUWPLAN DOORNENBURG HERZIENING 1956

BESTEMMINGSKAART




RENVOOI

BESTEMMINGEN IN ONDERDELEN

BESTAAND	ONTWORPEN	
		GEMENGDE BEBOUWING
		OPENBARE EN OF BIJZONDERE GEBOUWEN
		KLEINE BEDRIJVEN
		OPENBAAR GROEN BERM OF PLANTSOEN
		OPENBARE WEG

AANDUIDINGEN

	BESTAANDE BEBOUWING
	KADASTRALE AANDUIDING
	SECTIEGRENS
	GRENS WEDEROPBOUWPLAN
	BEPLANTING
	VOORGEVELROOILIJN
	ACHTERGEVELROOILIJN
	MATEN IN METERS
	BEBOUWINGSSTROKEN

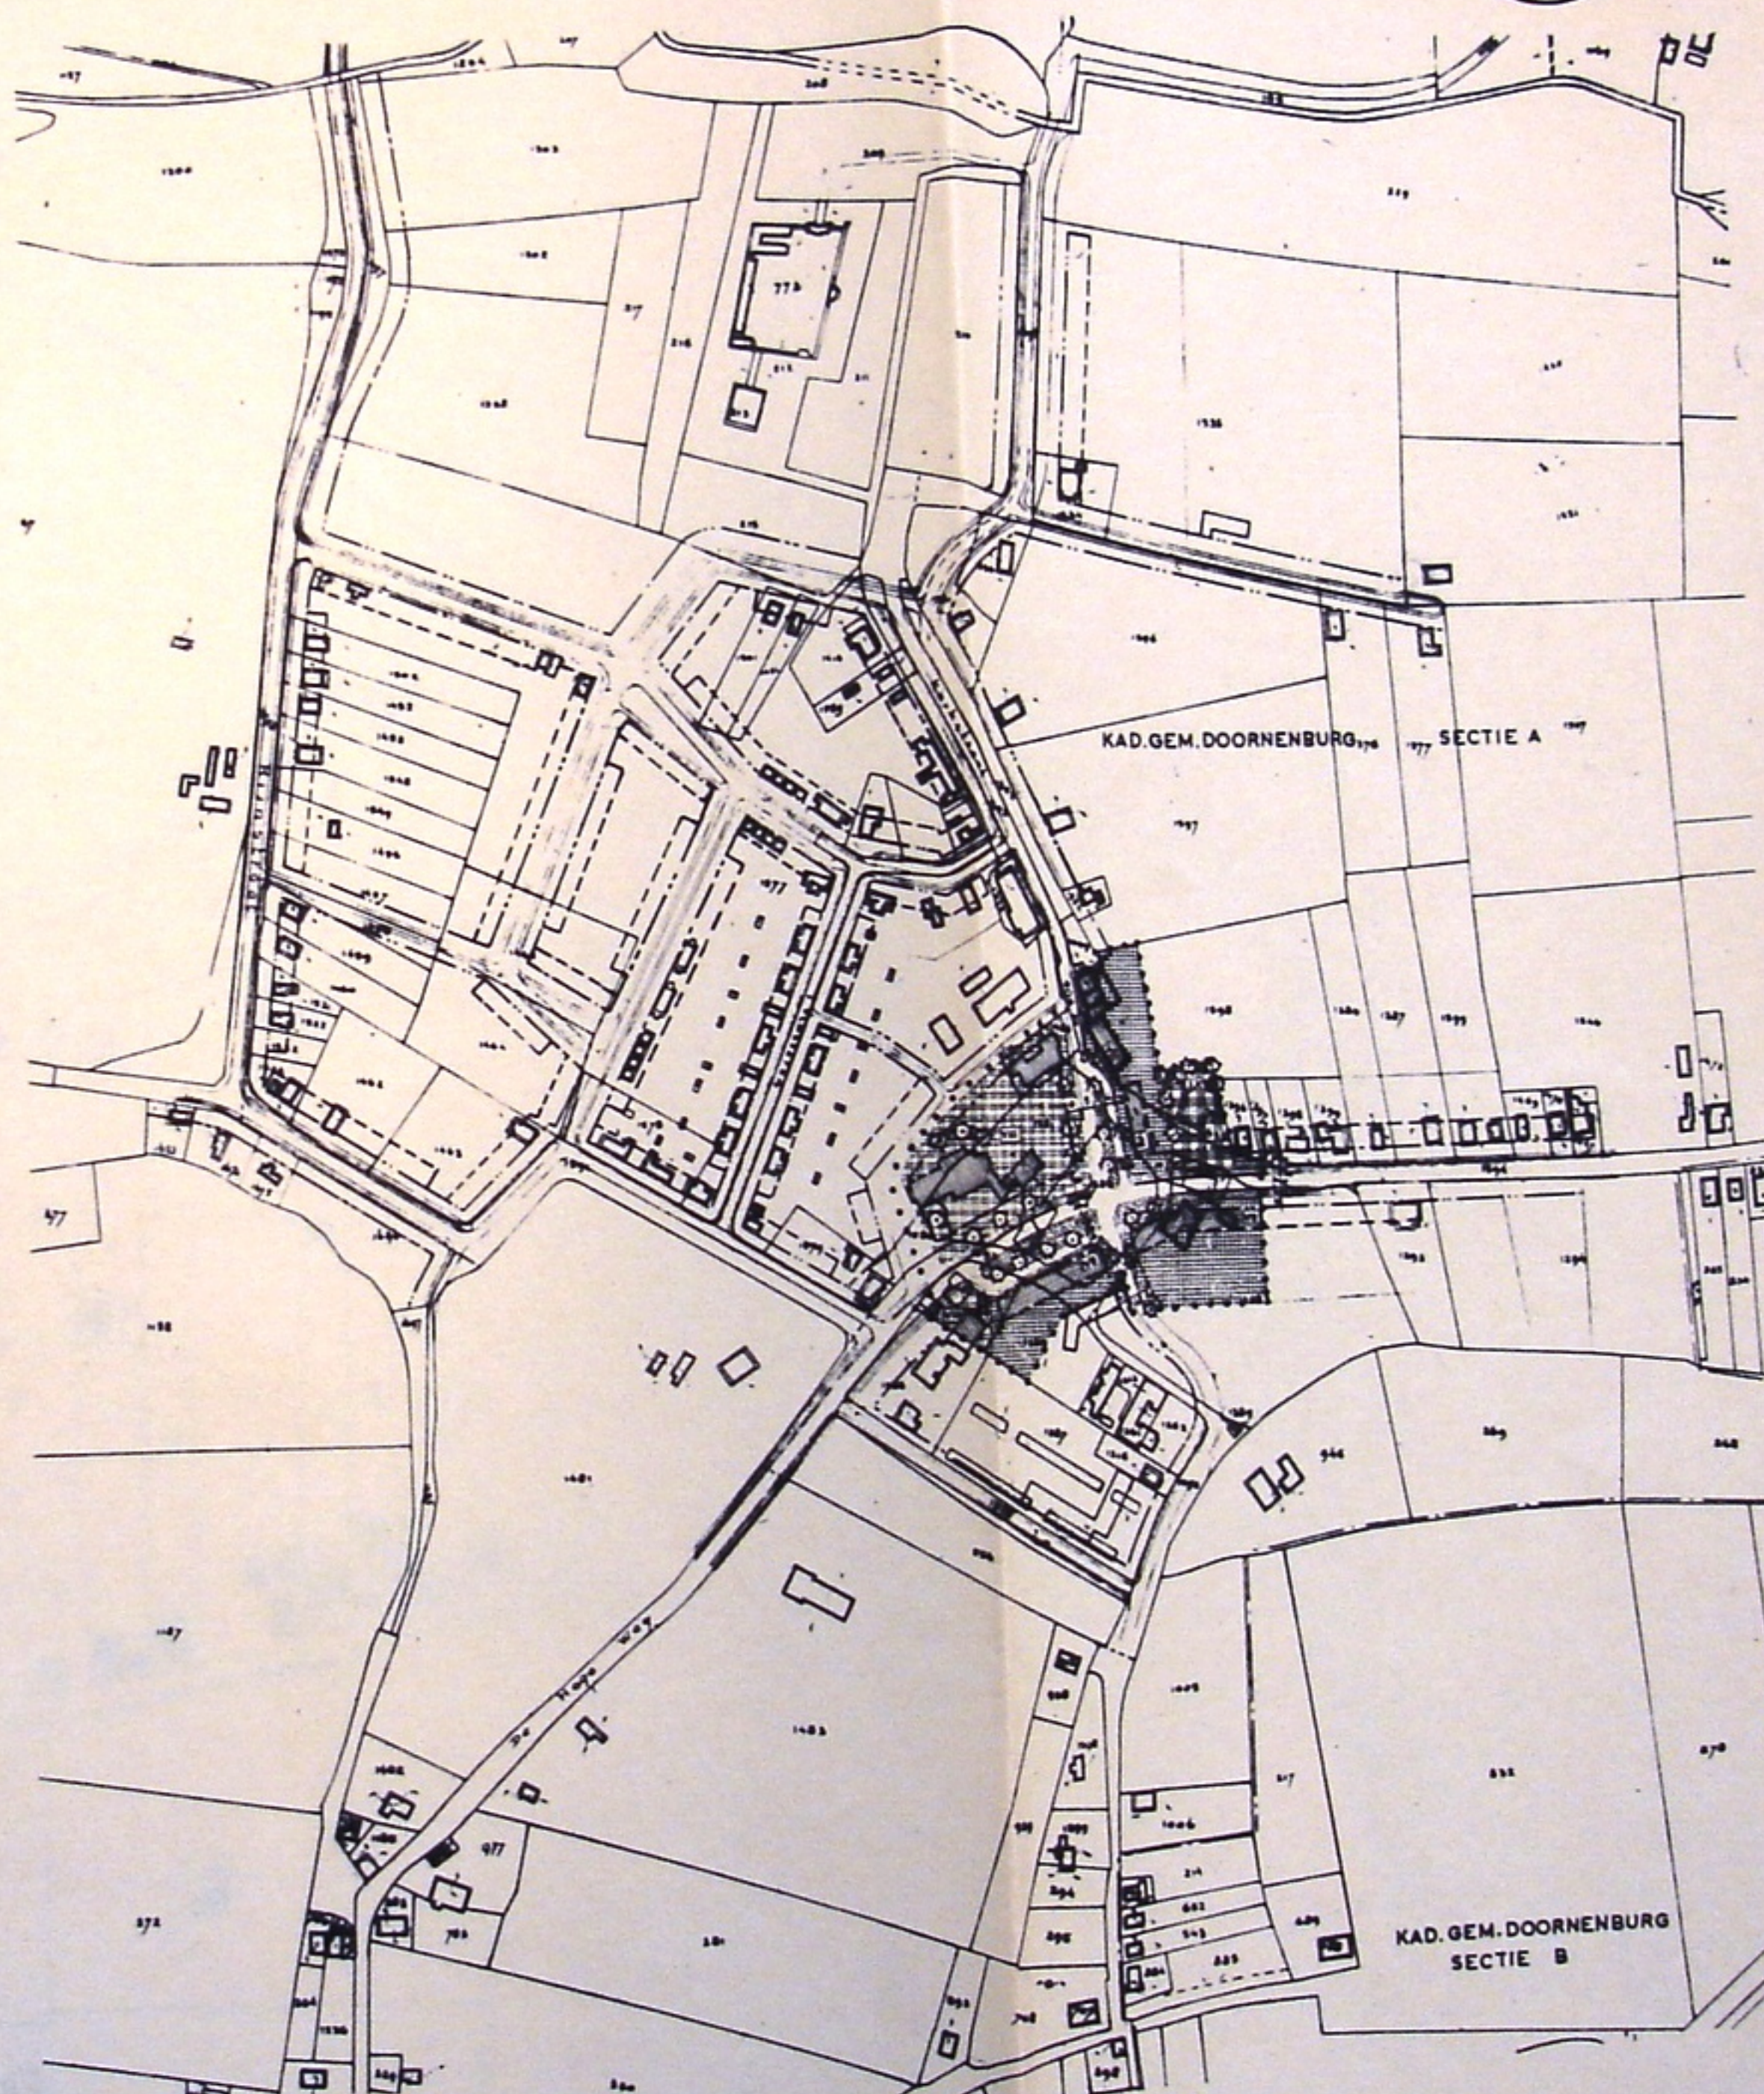

SCHAAL 1:5000

Markt te Gendt.



Voor
1907








Report

J. C. Kirk and Partners




City & Regional Engineers




PLAN TOT VERVOLWING DER ST. BAVO KERK TE ANGEREN. PLATTE GROND. SCHAAL 1-100.

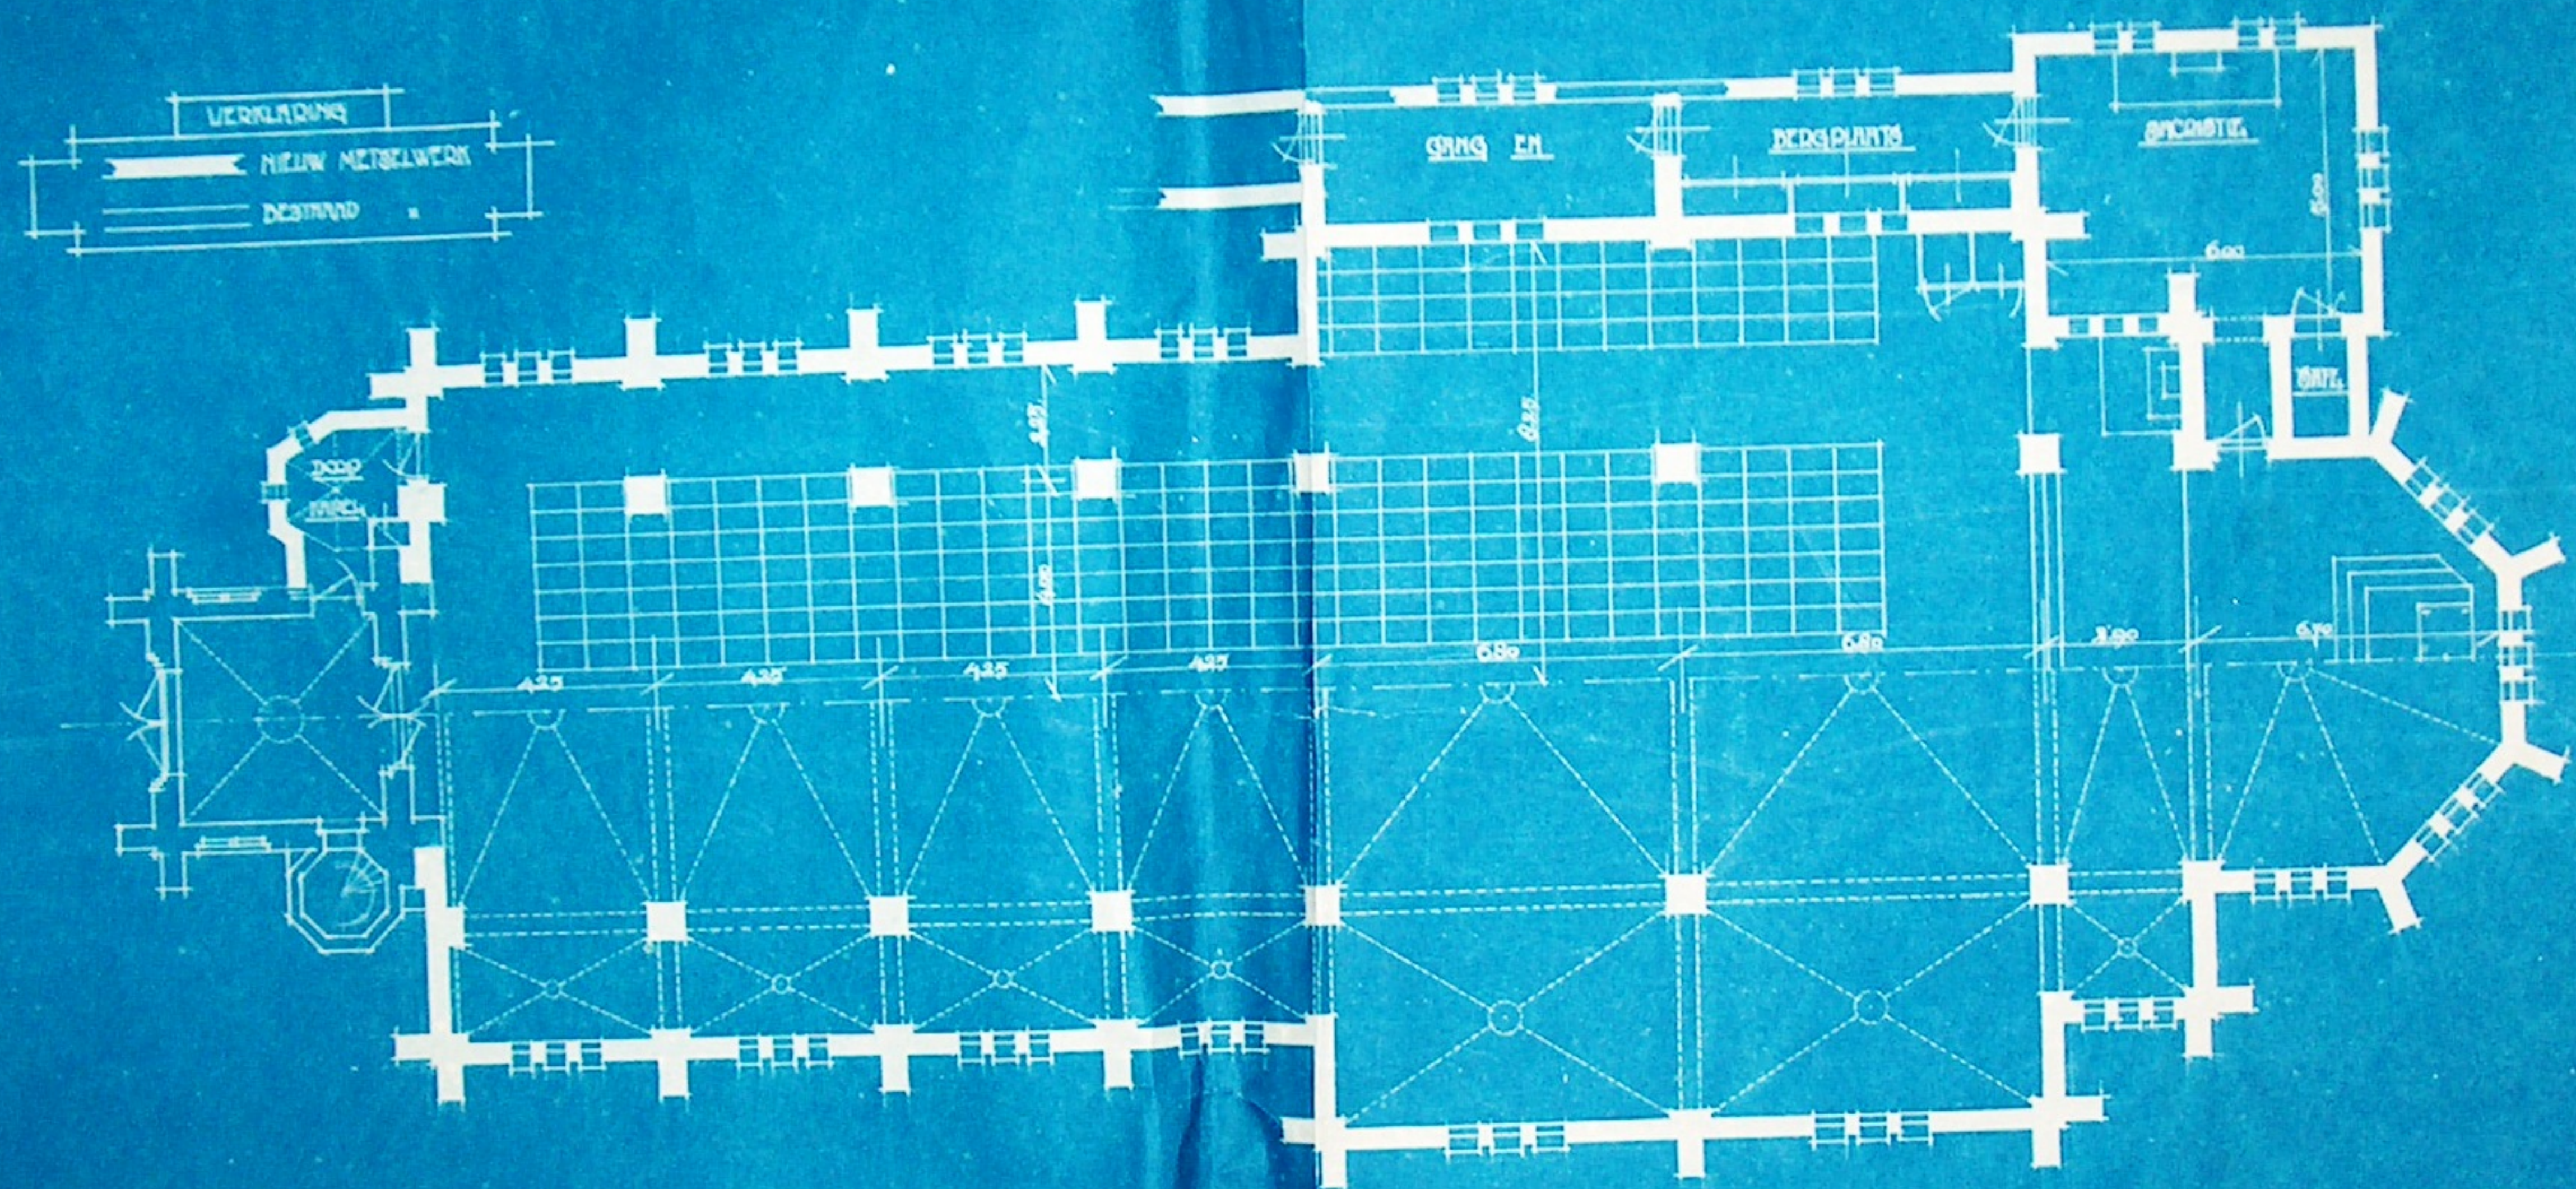


ZIJVENAAR. MAART '27 DE ARCHITECT.

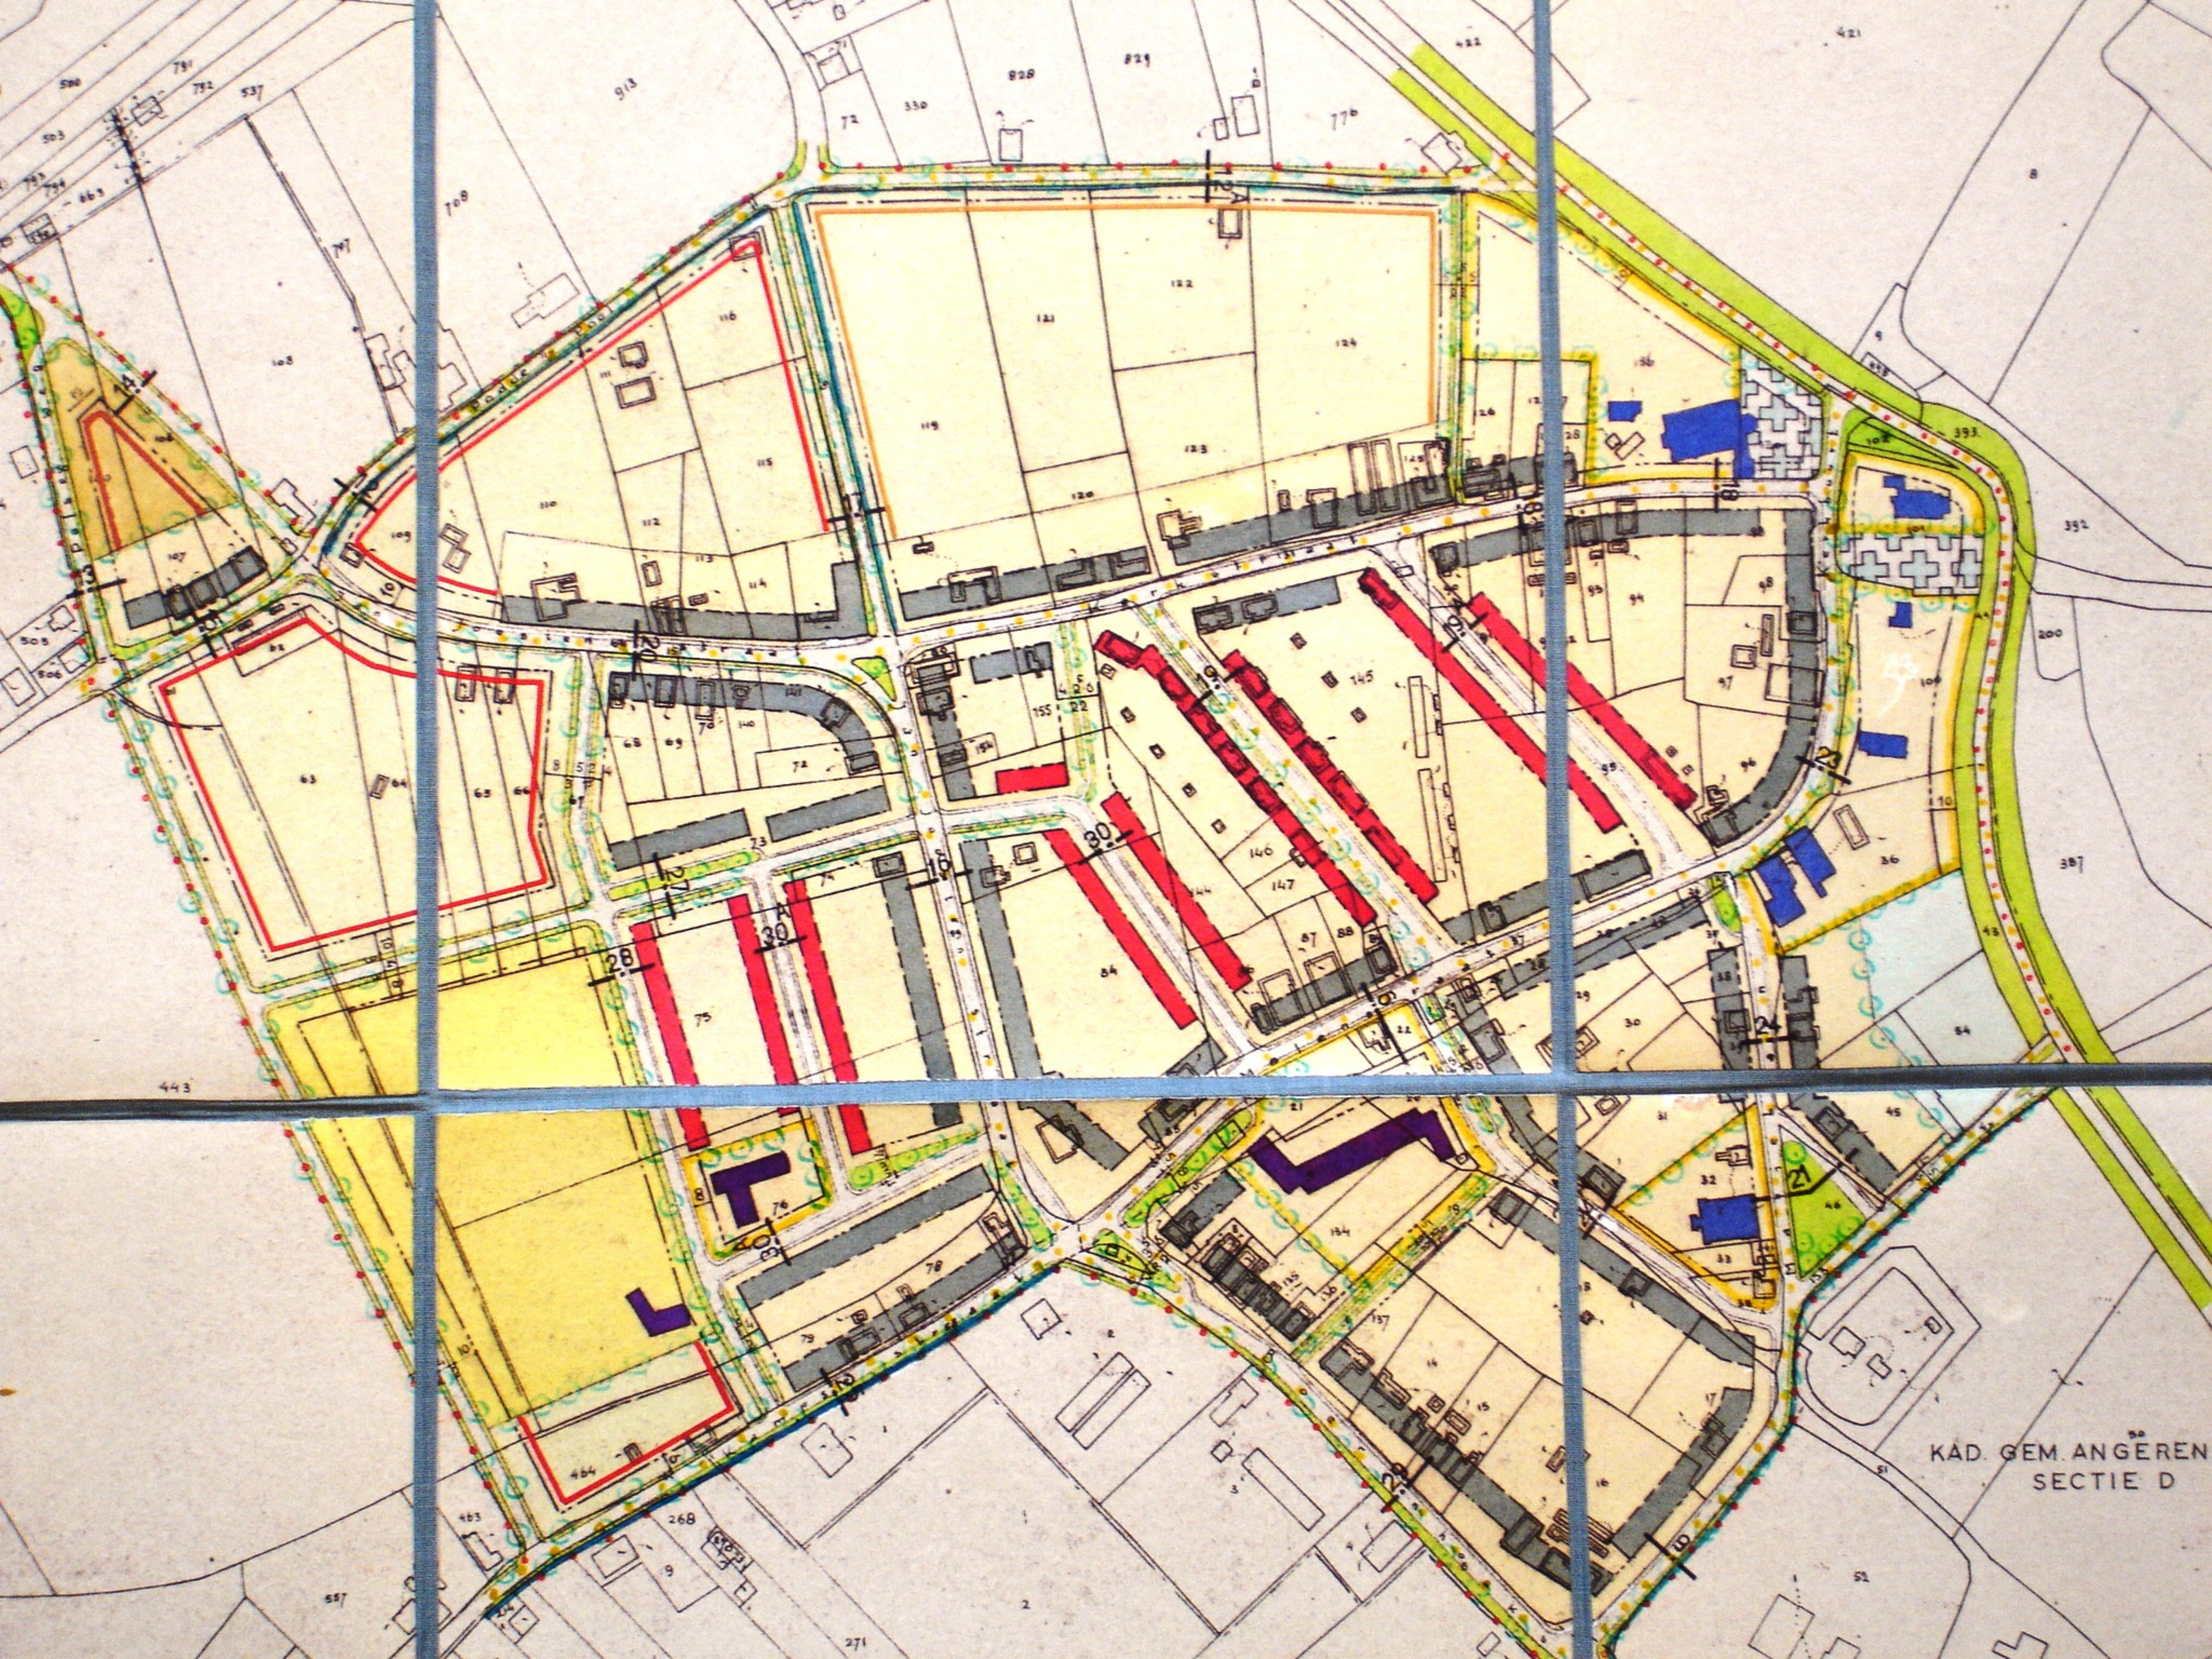

KAD. GEM. ANGEREN
SECTIE D

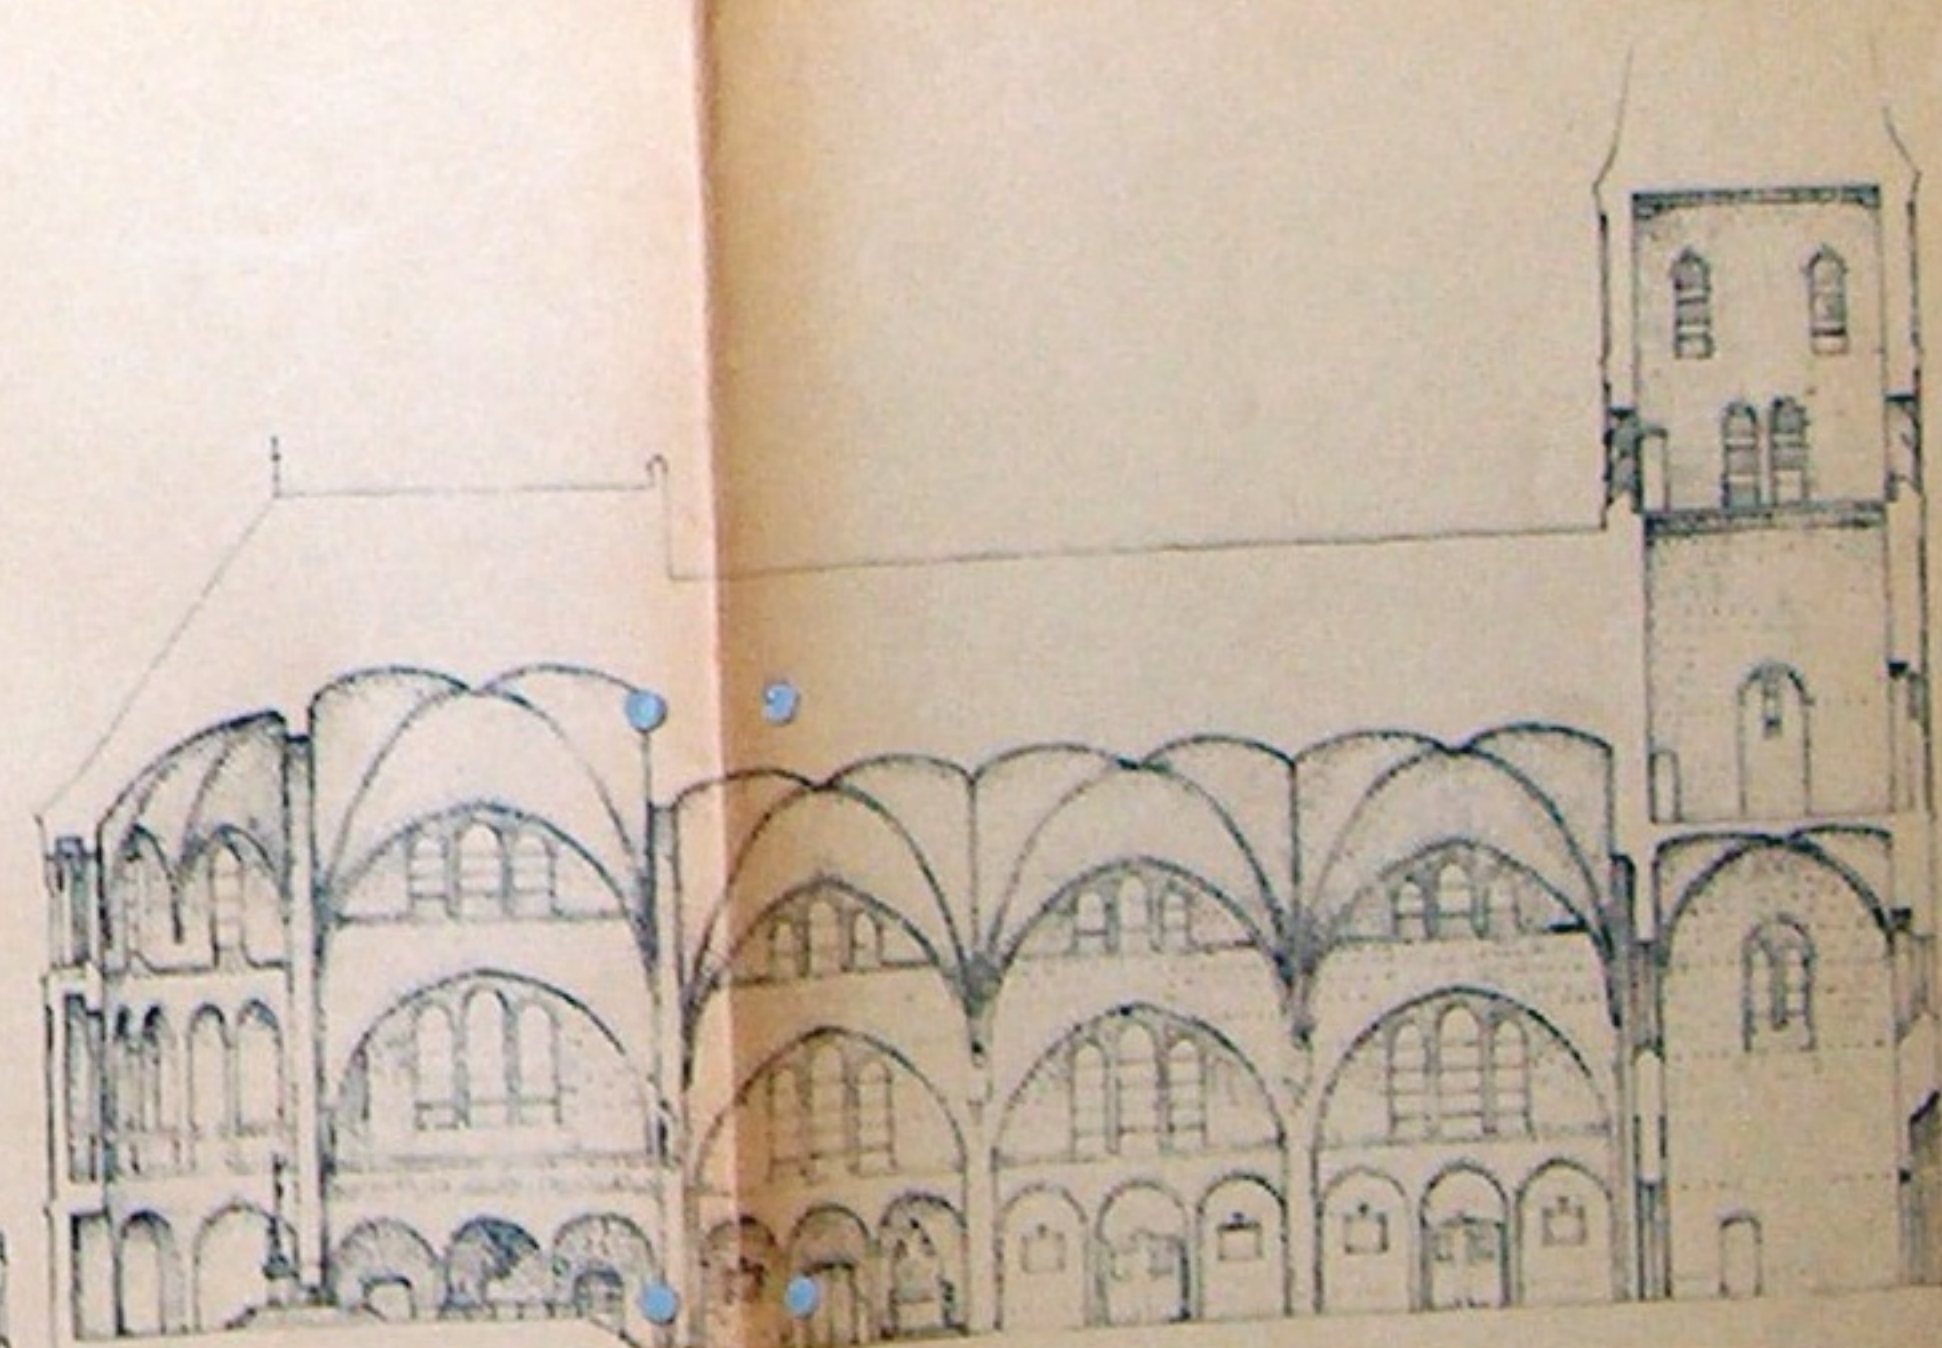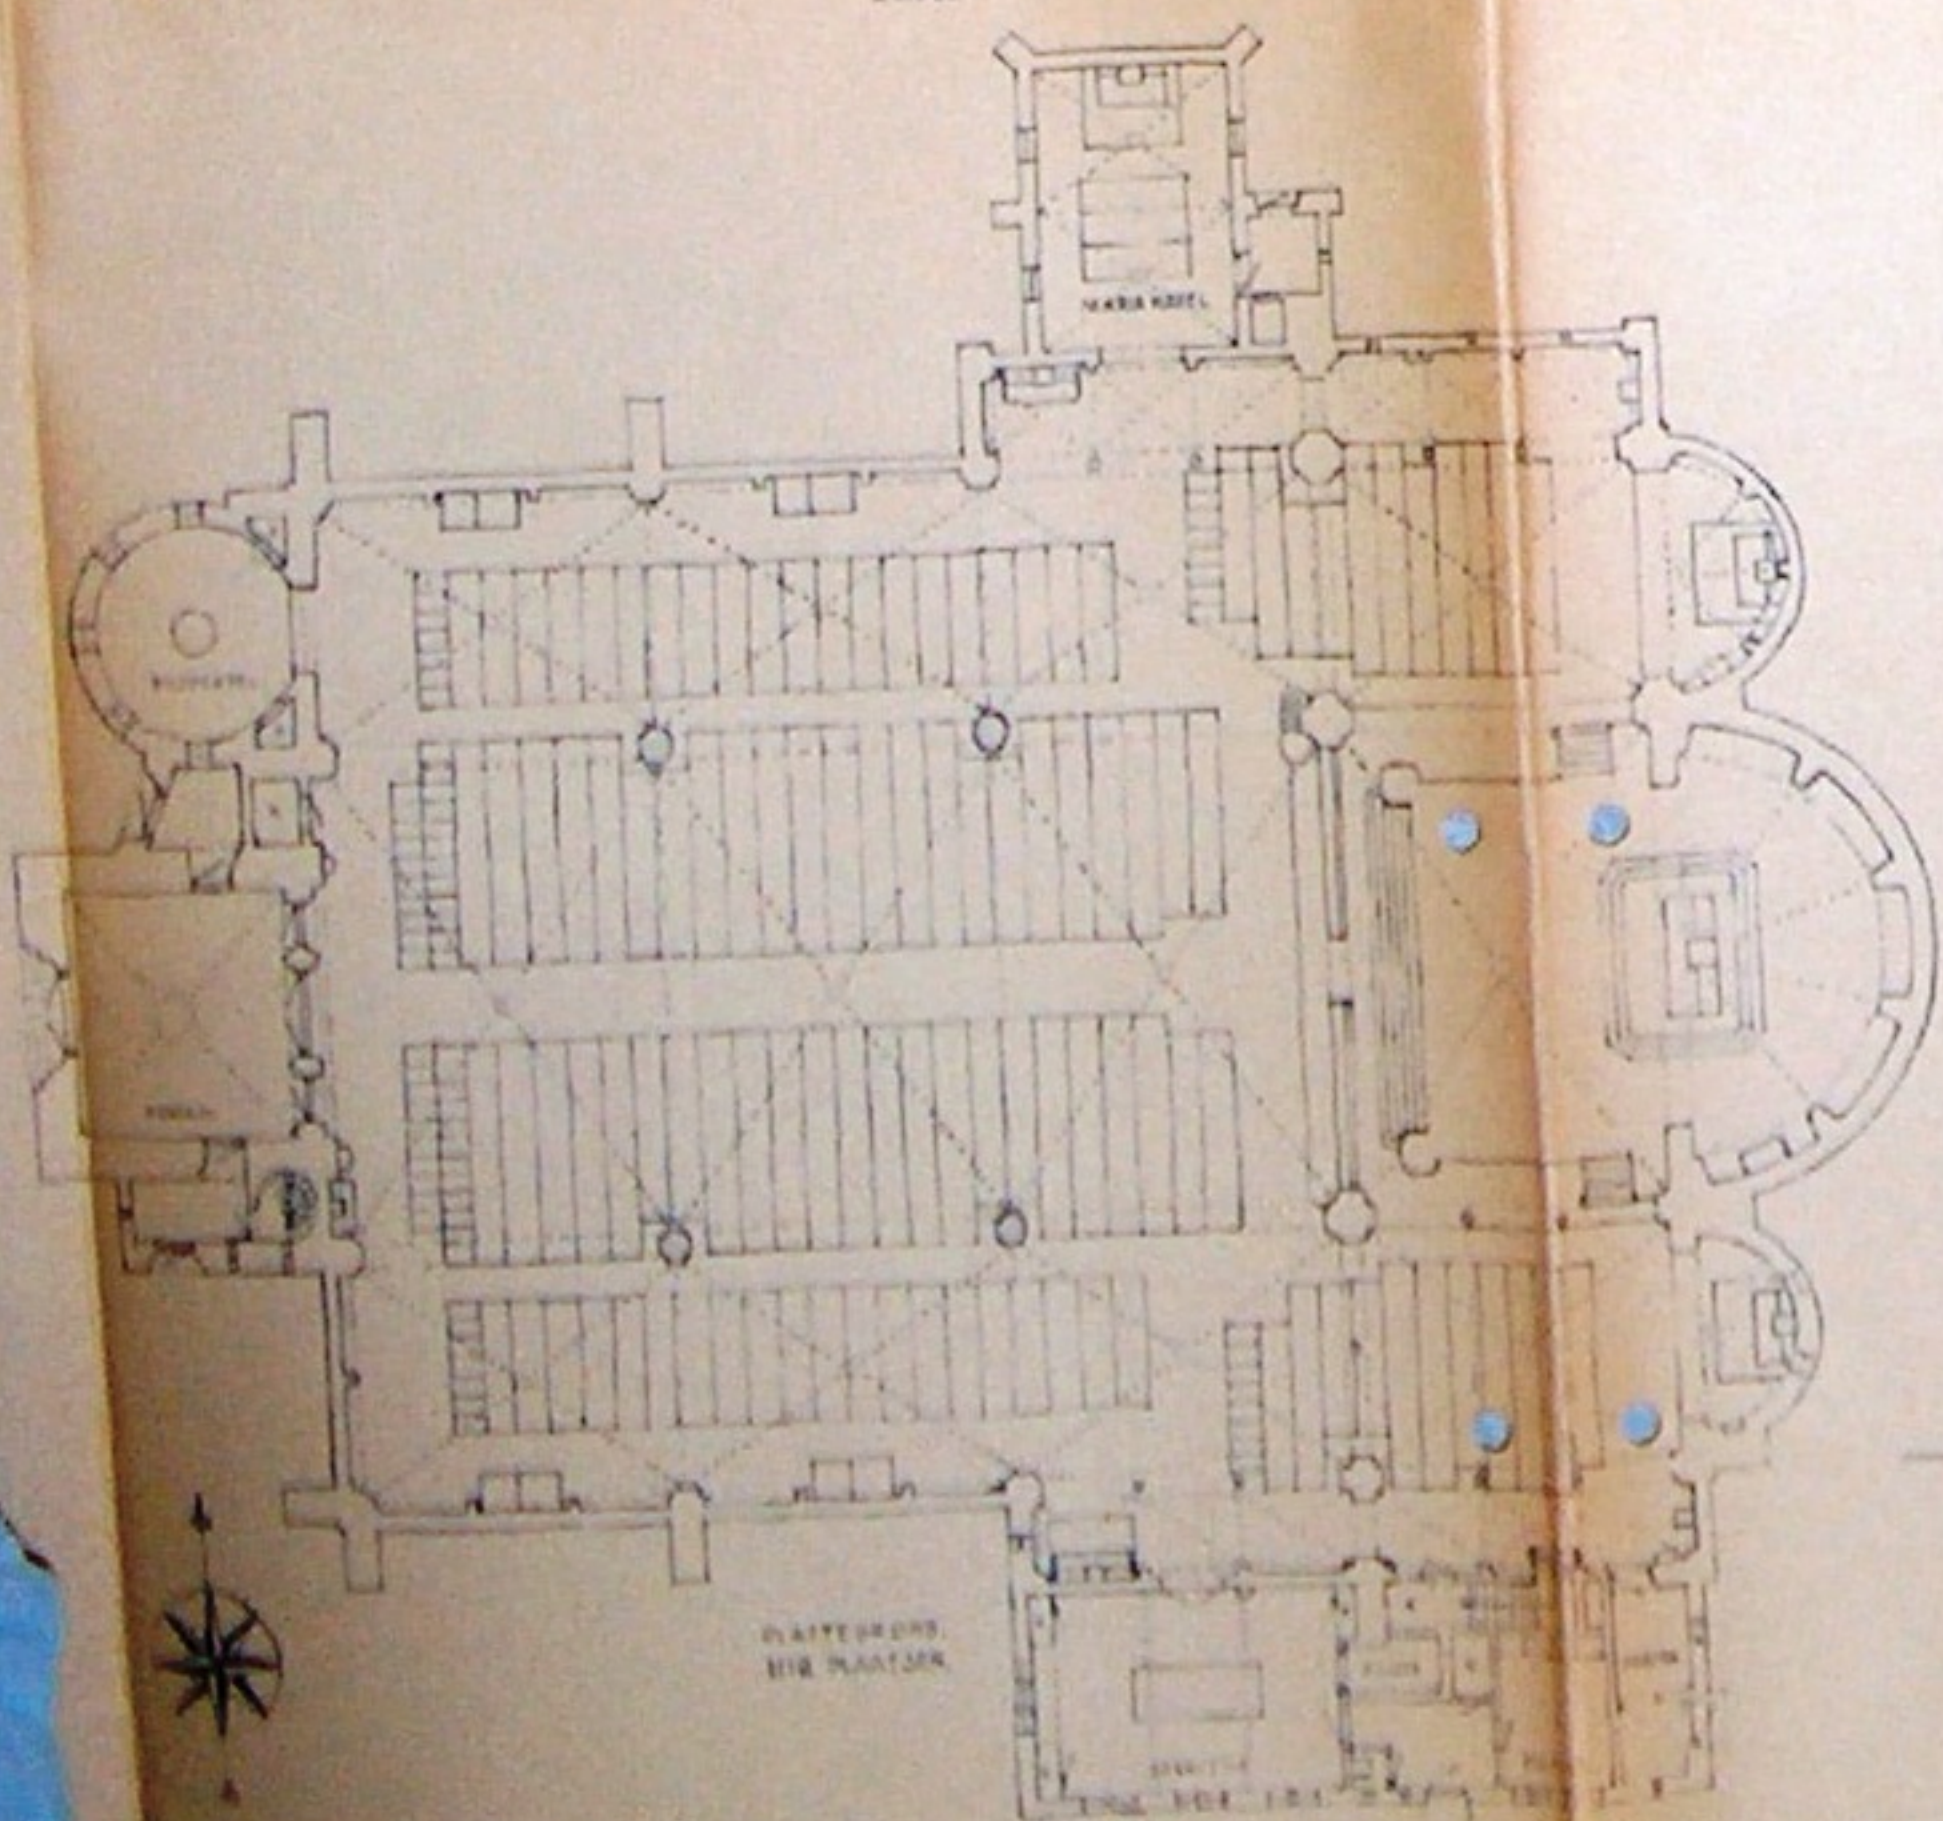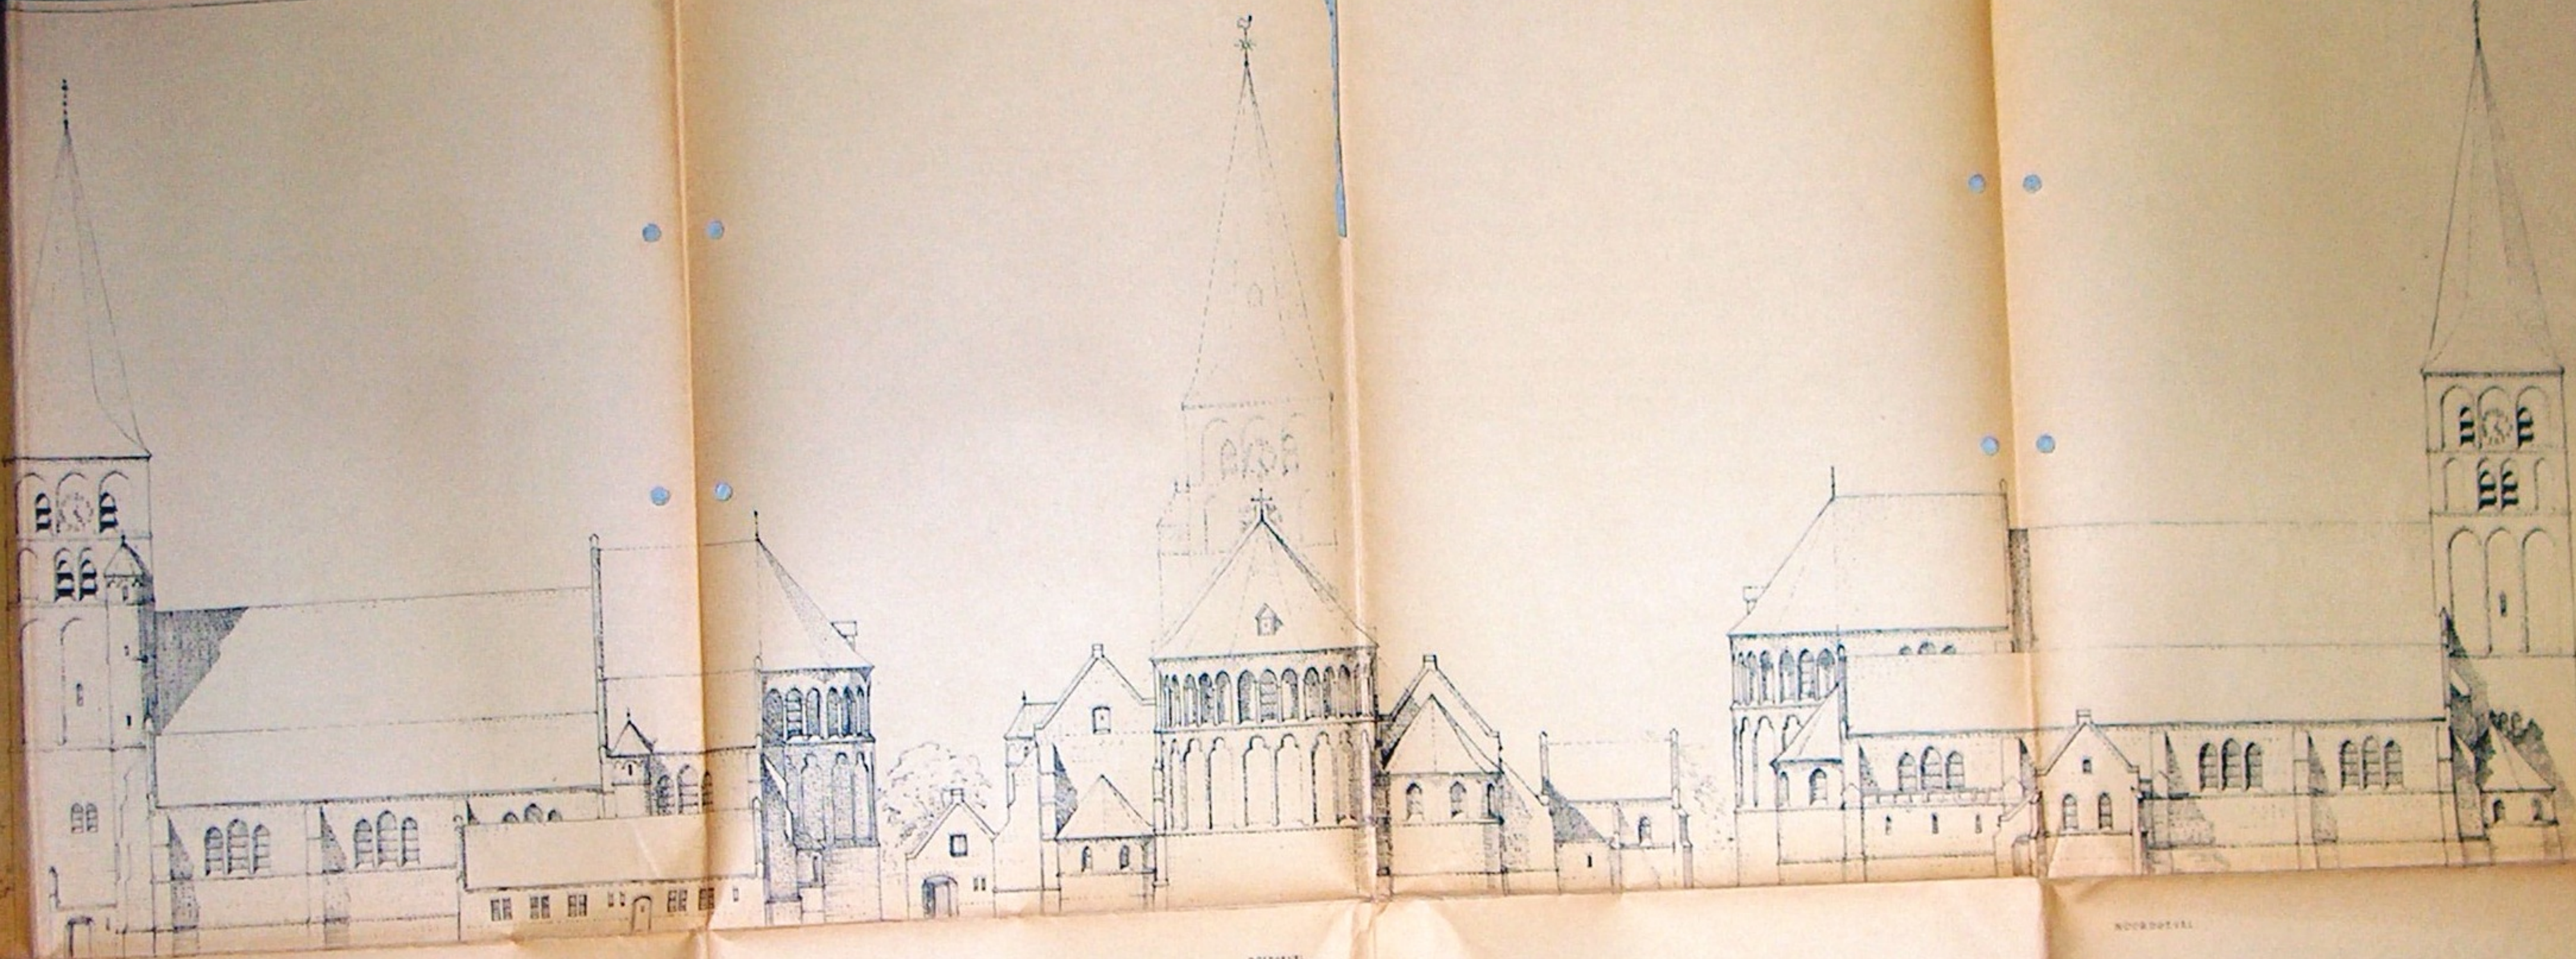

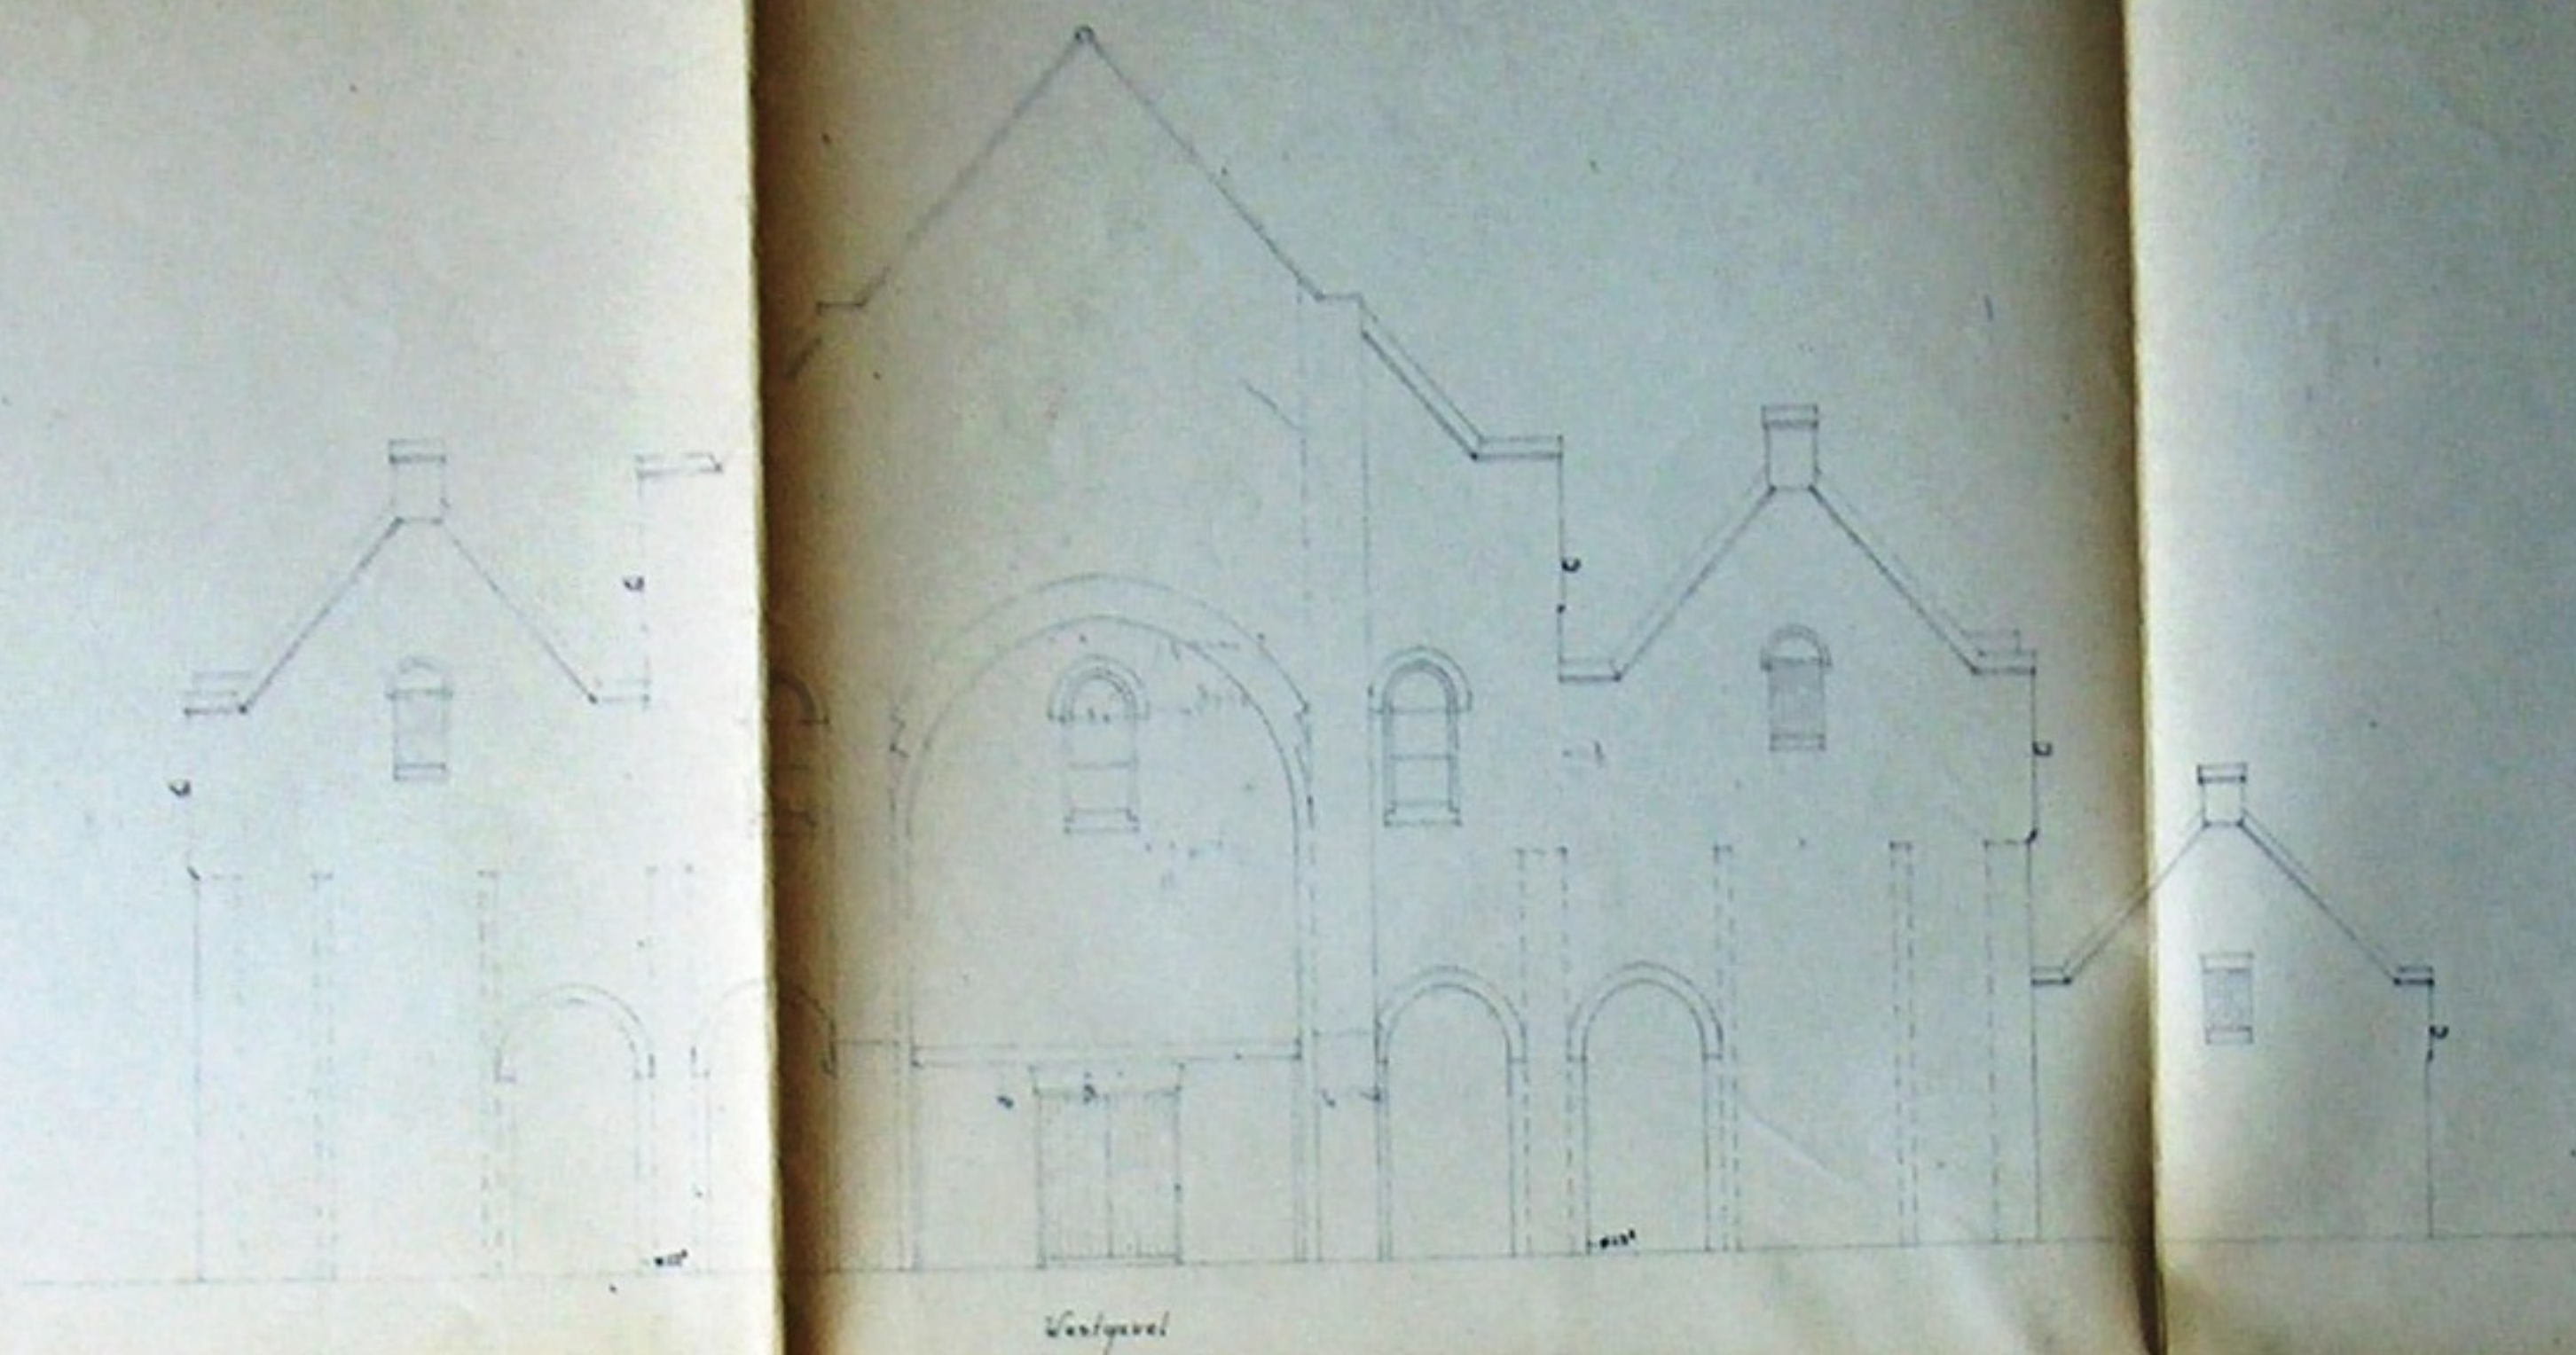

Westgevel





Oostgevel

Ontwerp no 256 blad no 6 A.
 Perspectief van Oostgevel van Hervormde
 te Haren O.D.
 Wd. en oostgevel schaal 1:100
 Utrecht April 1968
 v. J. M. L. van der Kamp te Utrecht



spanten 8x18
 gerdingen 8x18
 trekplaten 8x18
 makelaars 8x15
 muurplaten 6x165

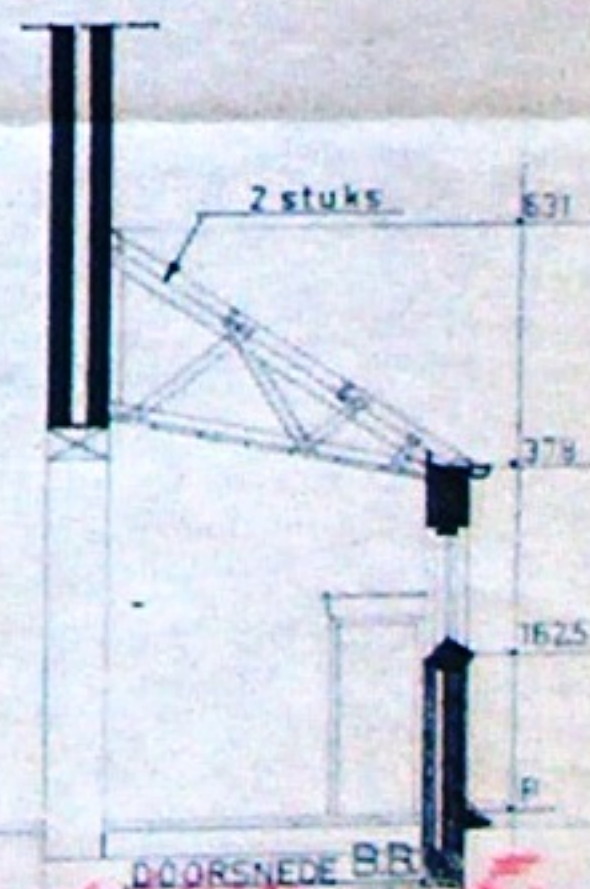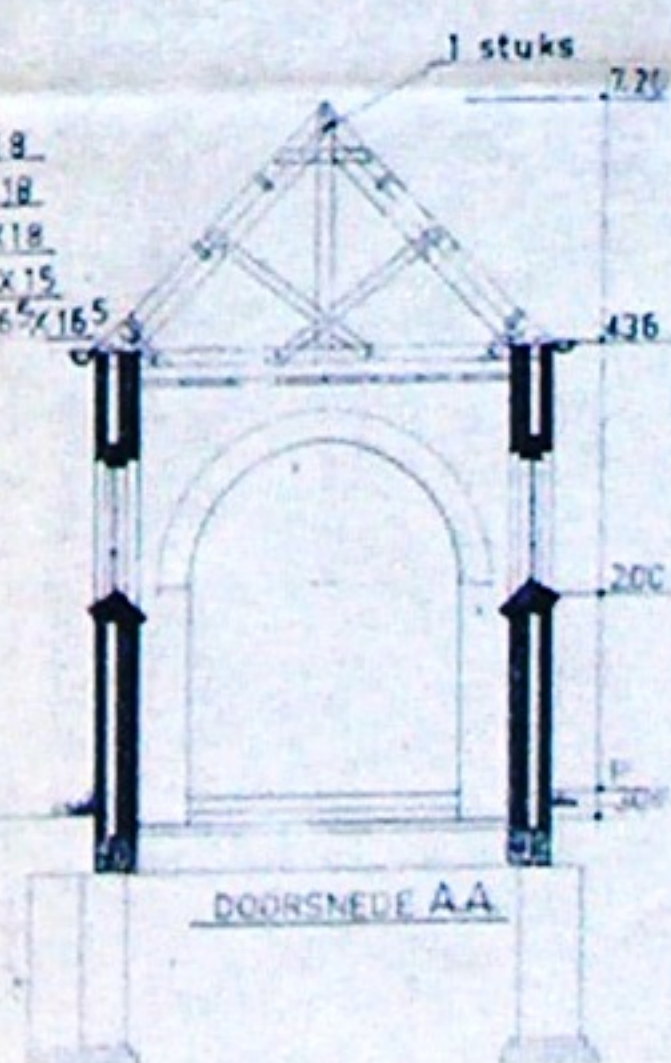

R.K. KERKTOREN TE HUISSEN

bestek tekening				Schaal 1:100
Gel. %		Gew.		Bestek no. 384
Gew.		Gew.		Blad no. 5
noord gevel doorsnede A-A en B-B				
Ir. G. M. Loeuwenberg, Architect D.N.A.				




Huis (Stad), R.K. Kerk



Interieur R. K. Kerk, Hulsen-Stad




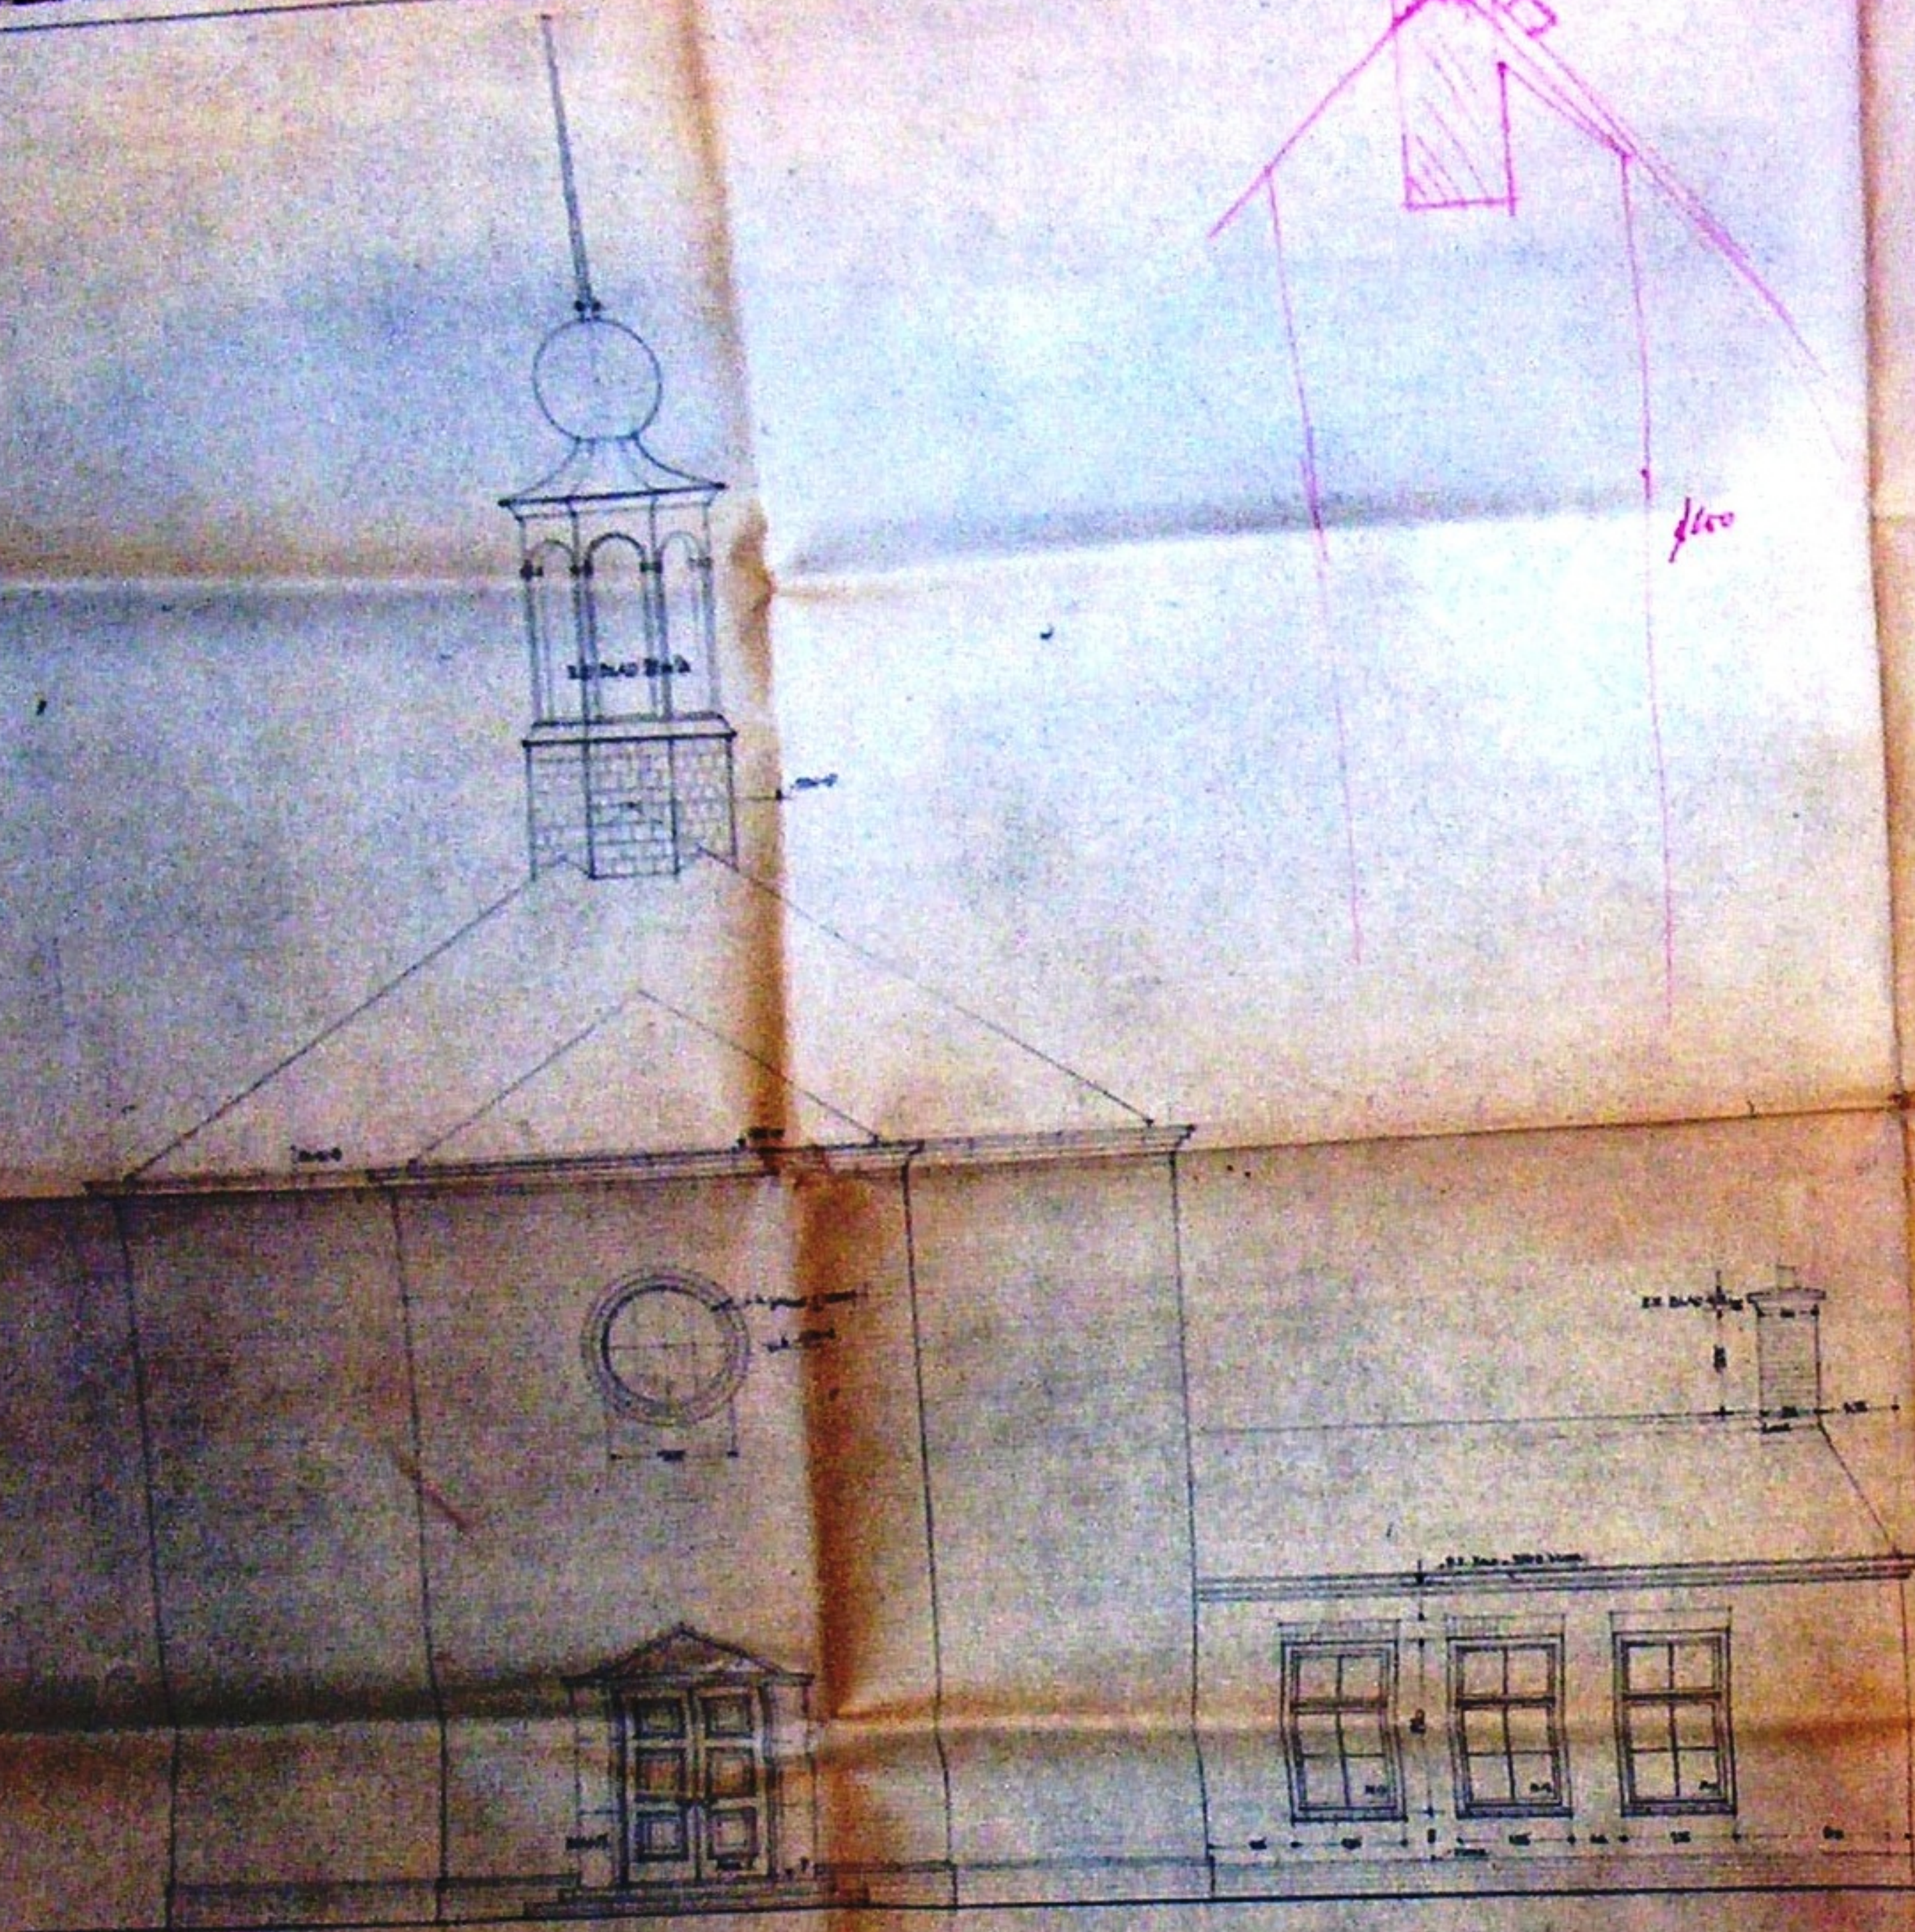

VOORGEVEL




N.H. KERK TE HUISSSEN.

SCHAAL 1:500

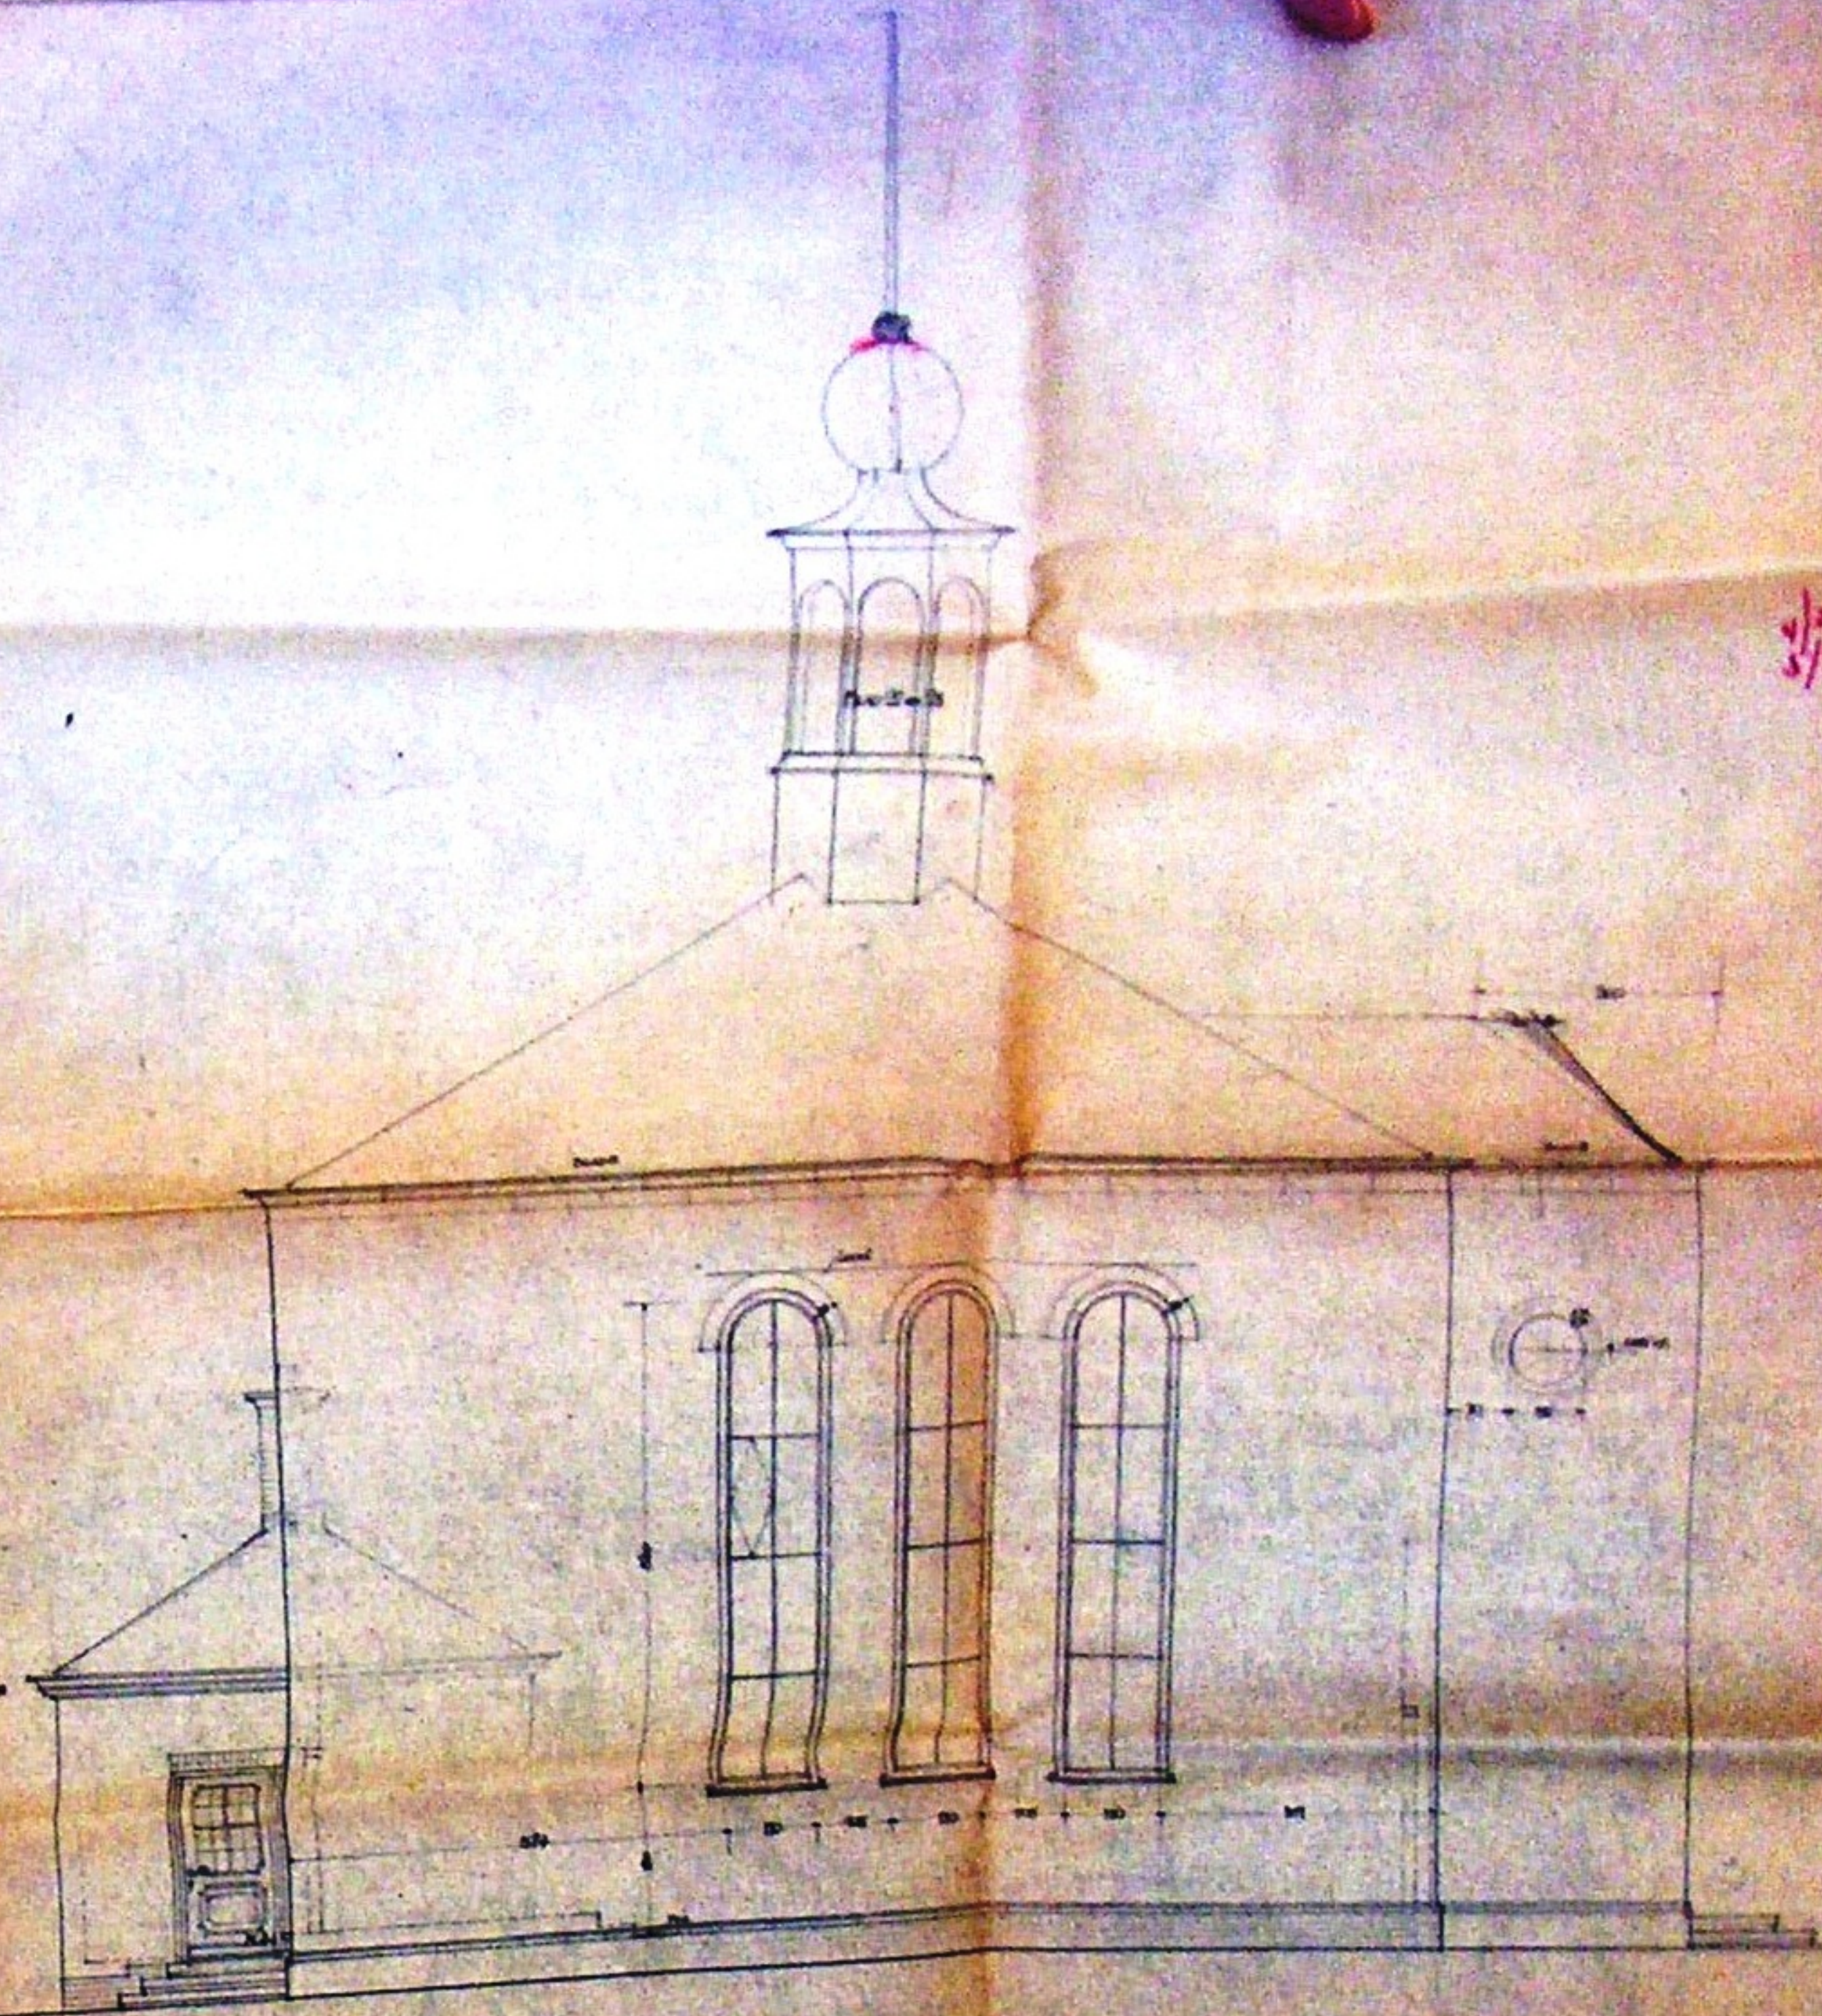


ZIJGEVEL

TELMAN

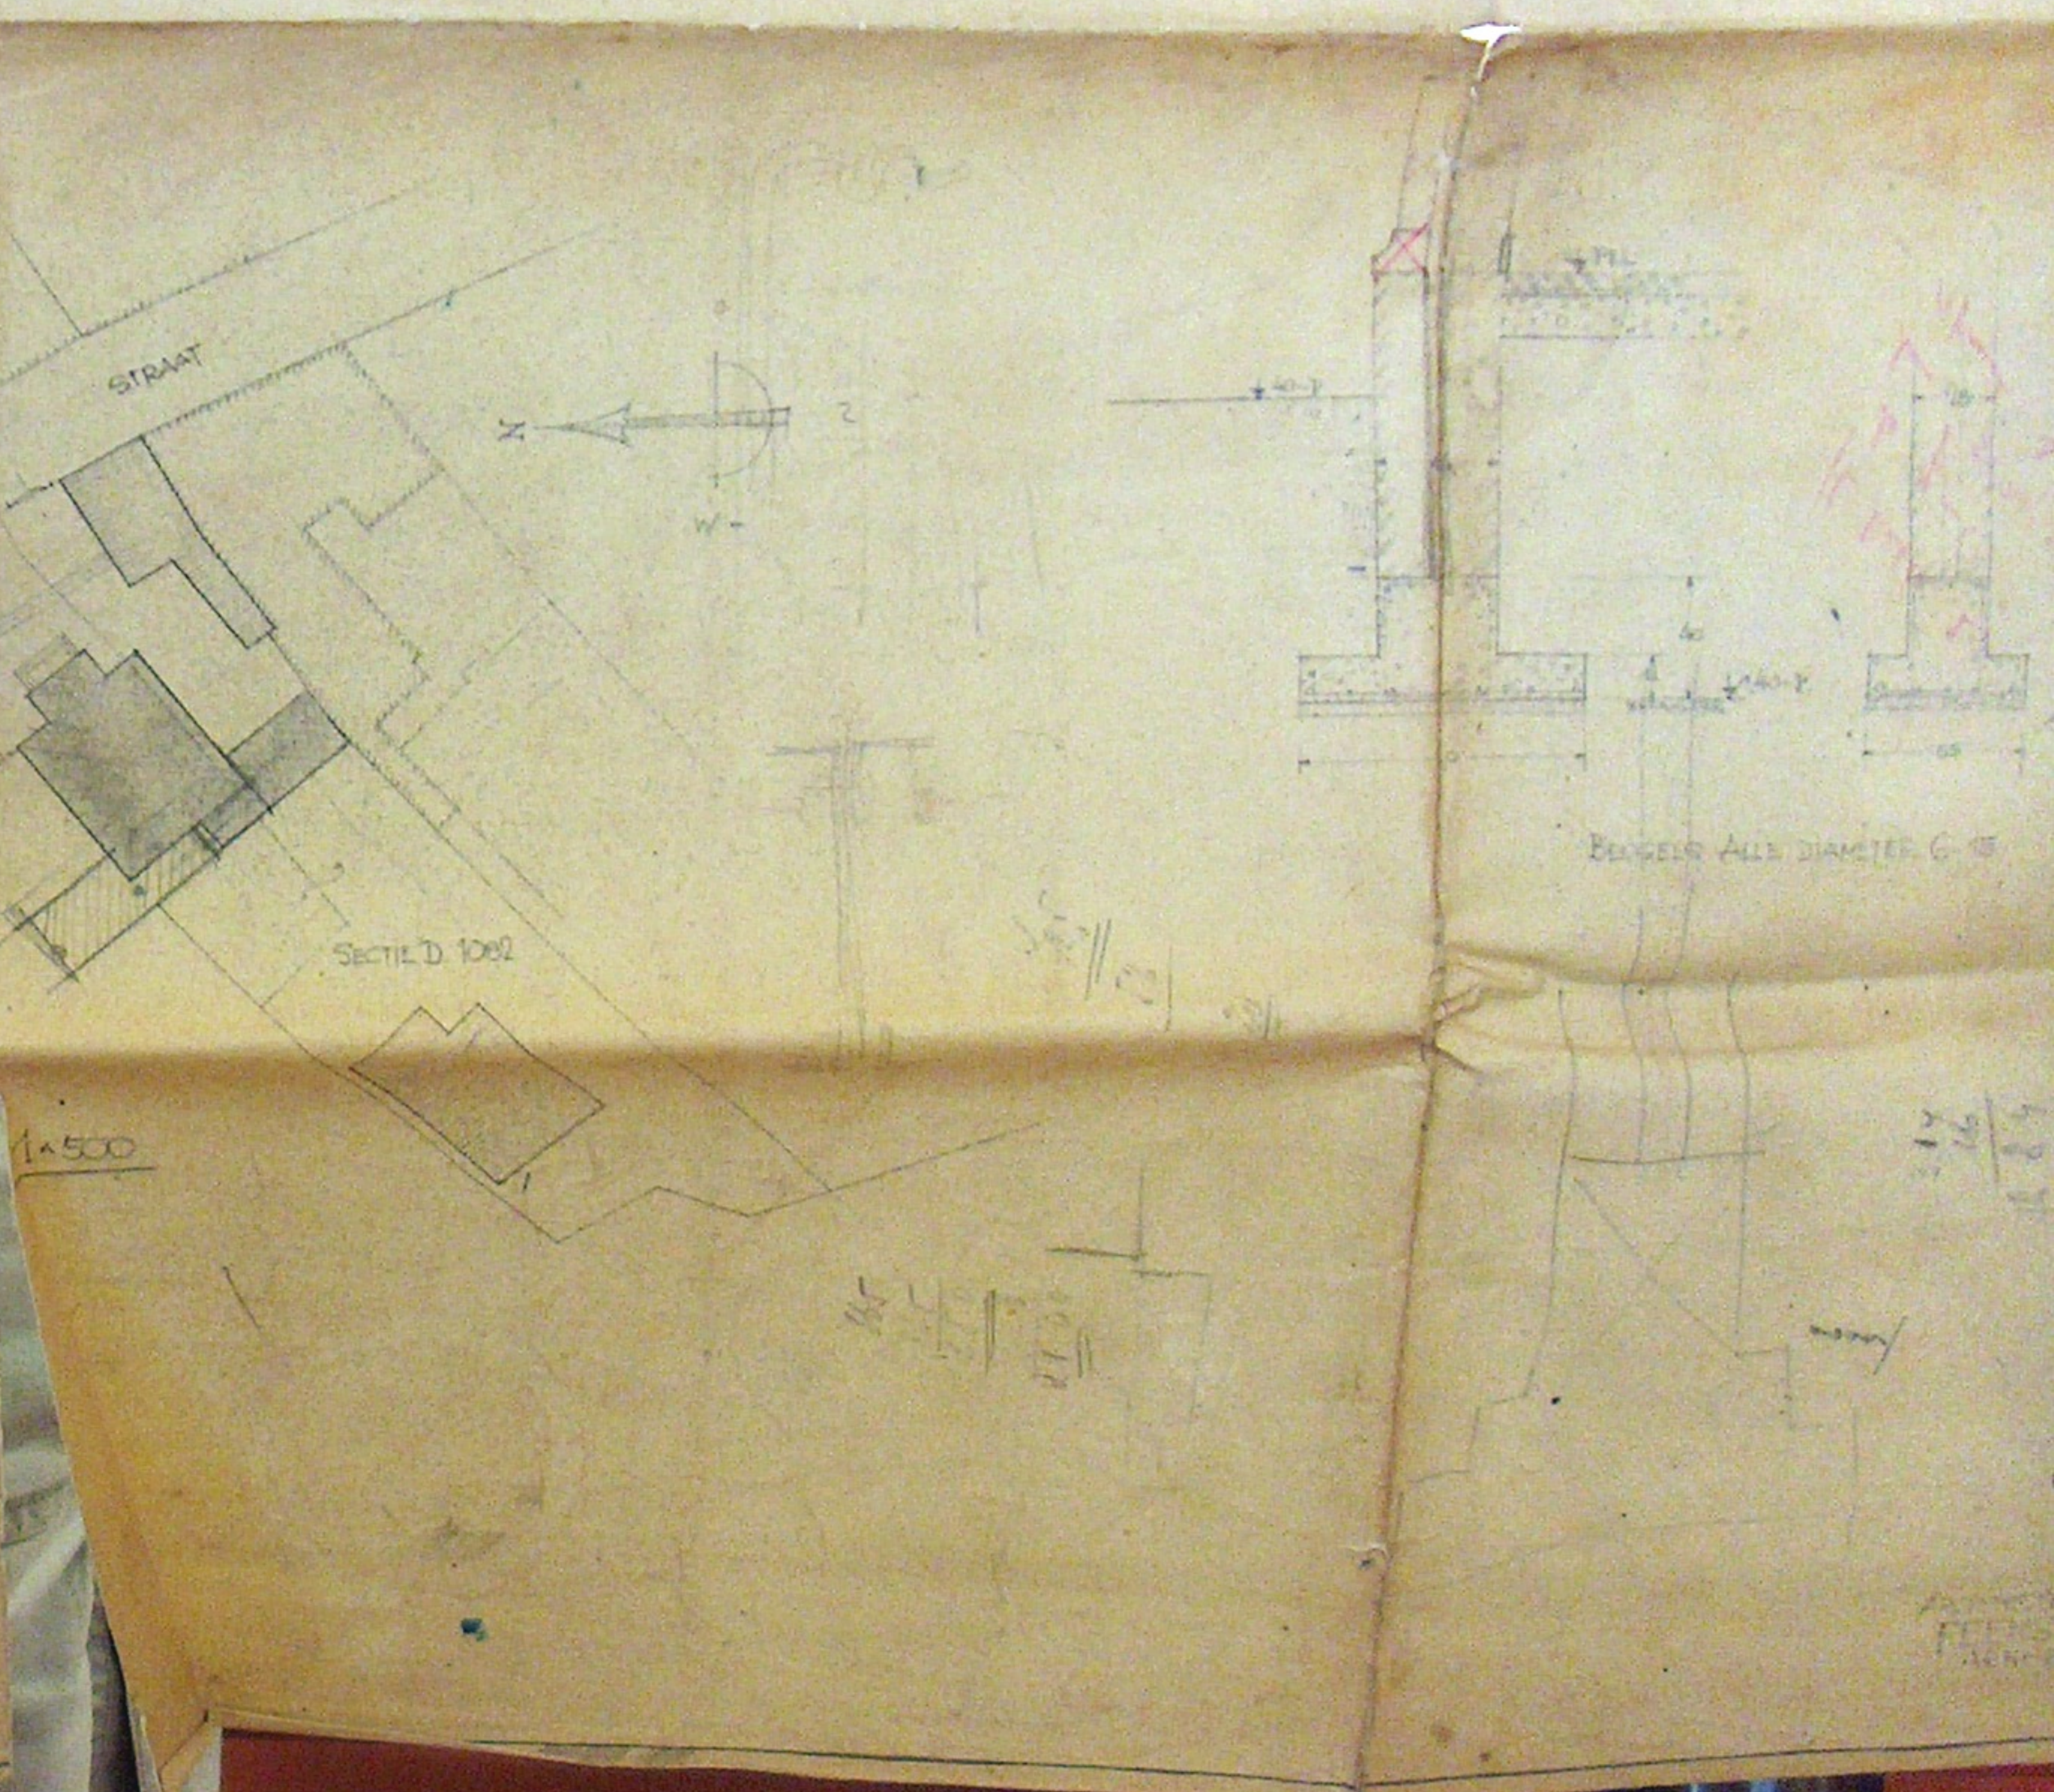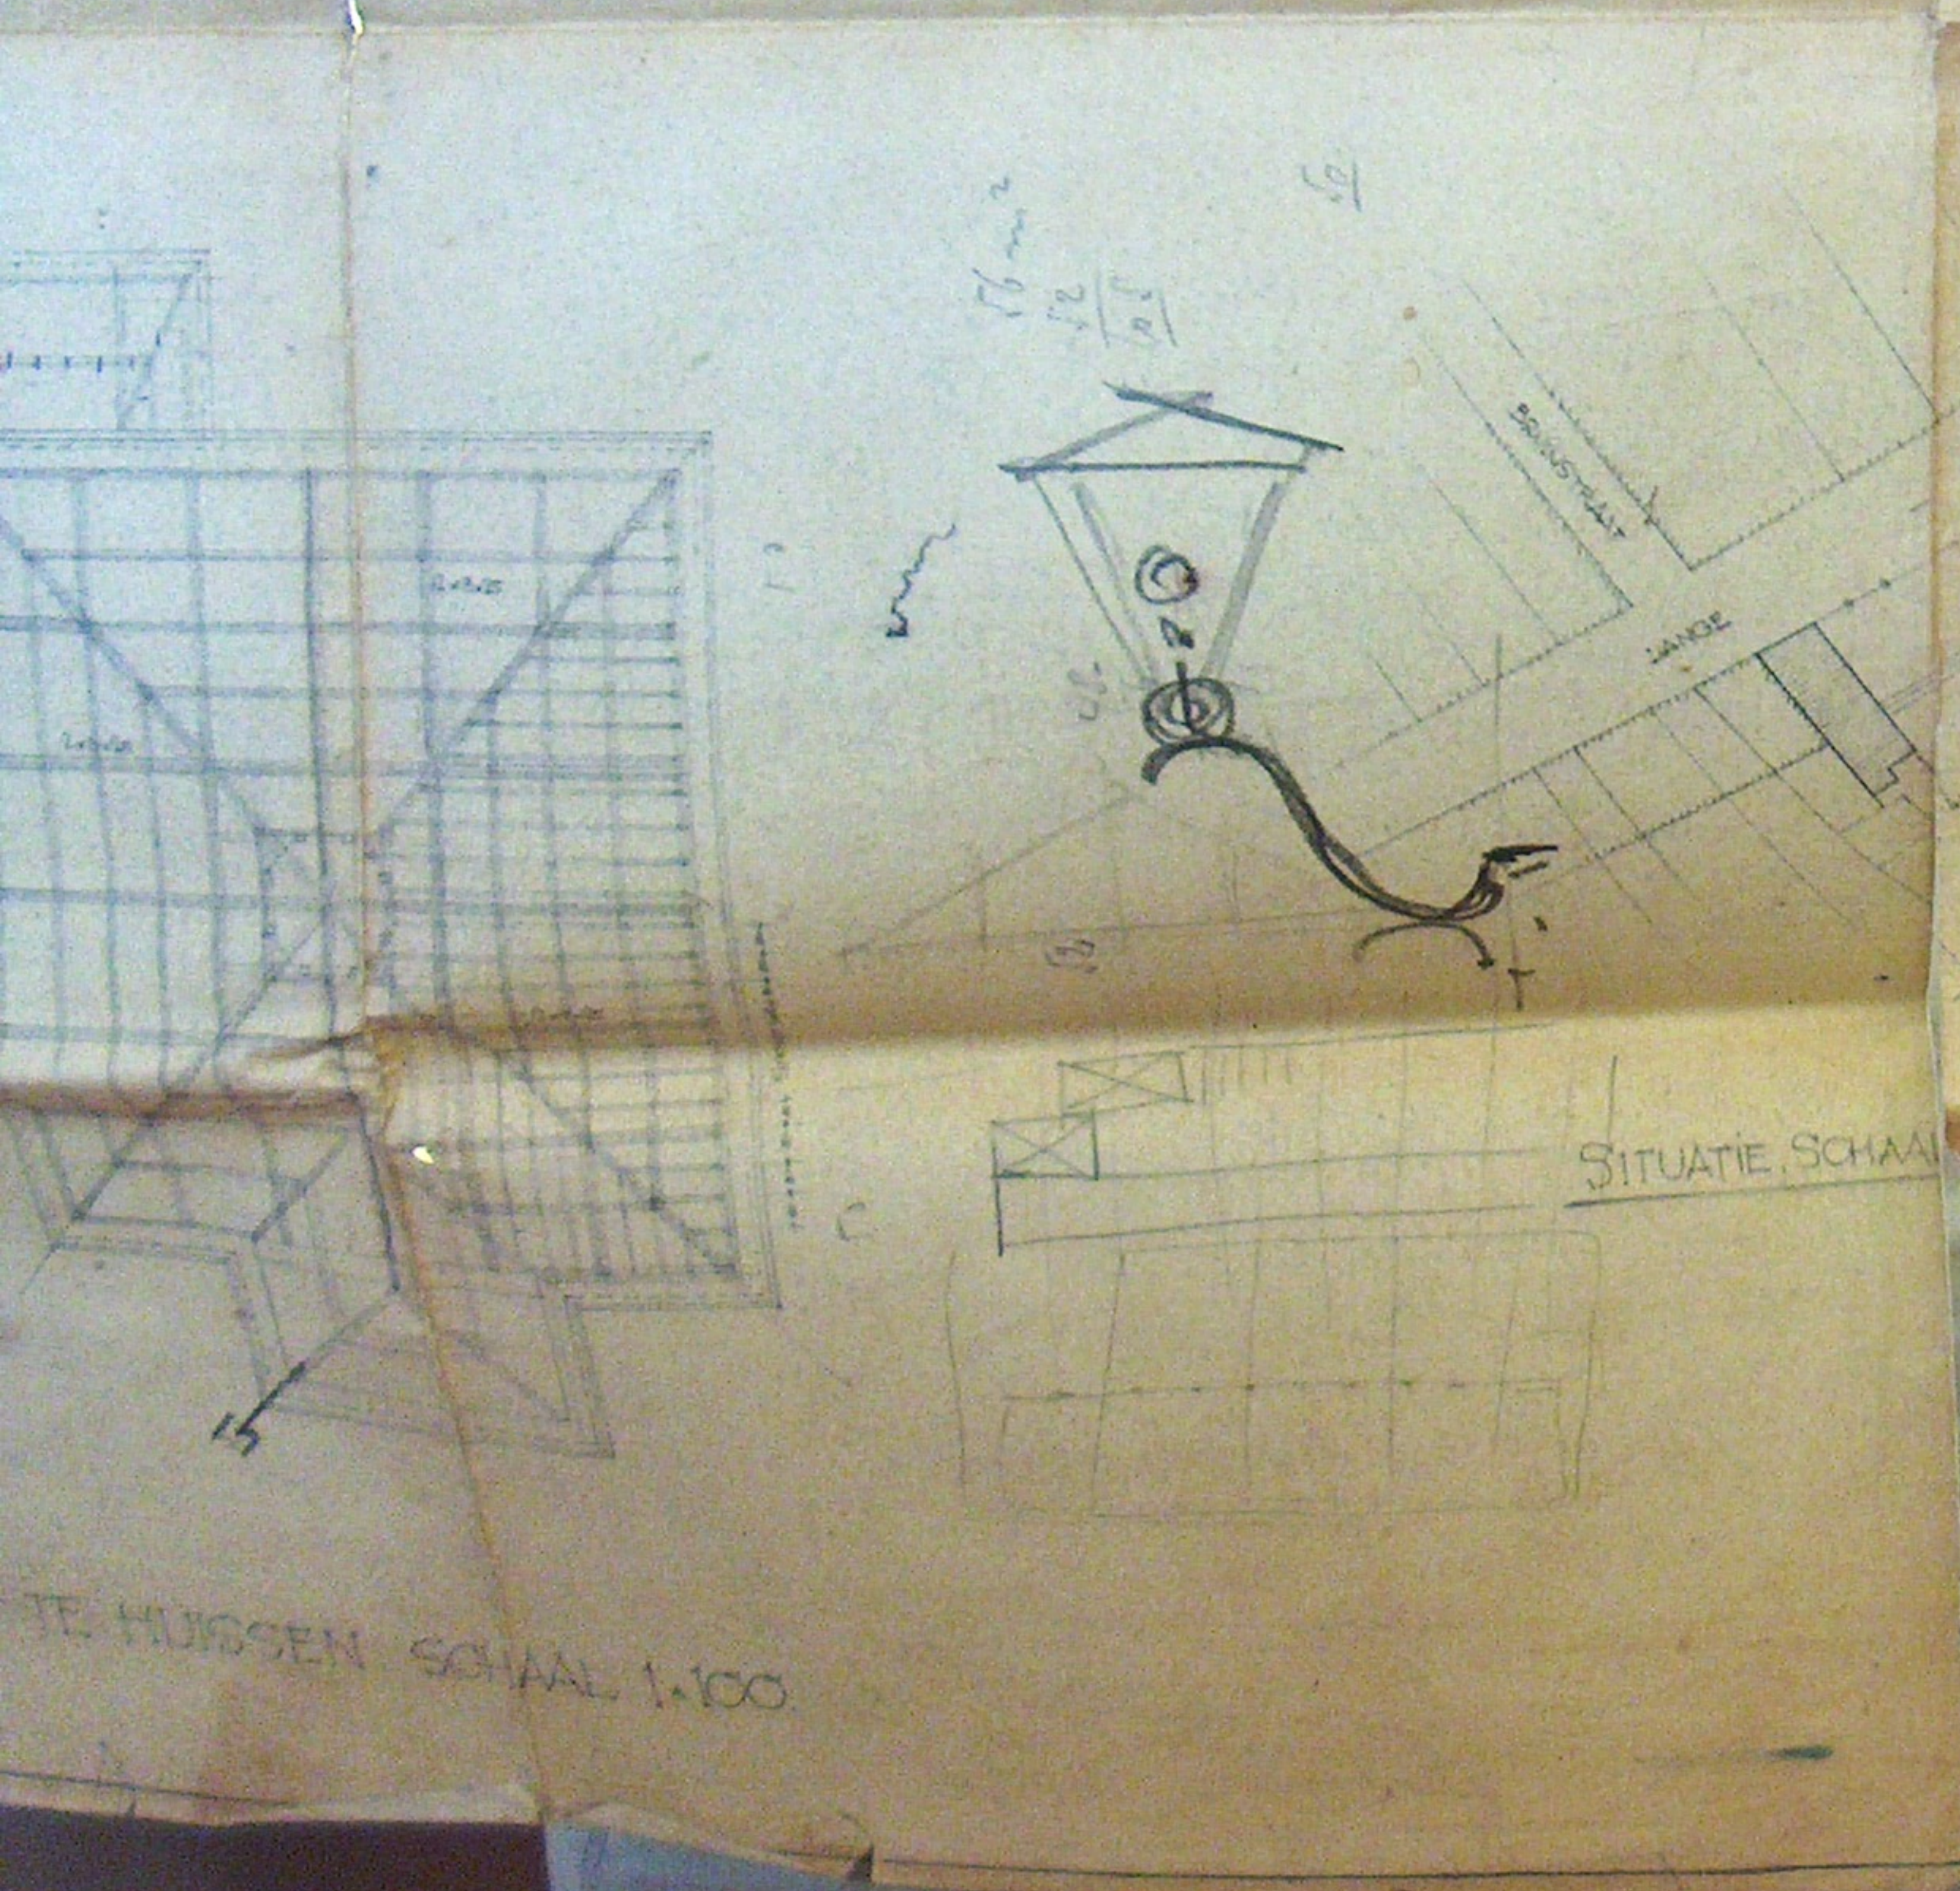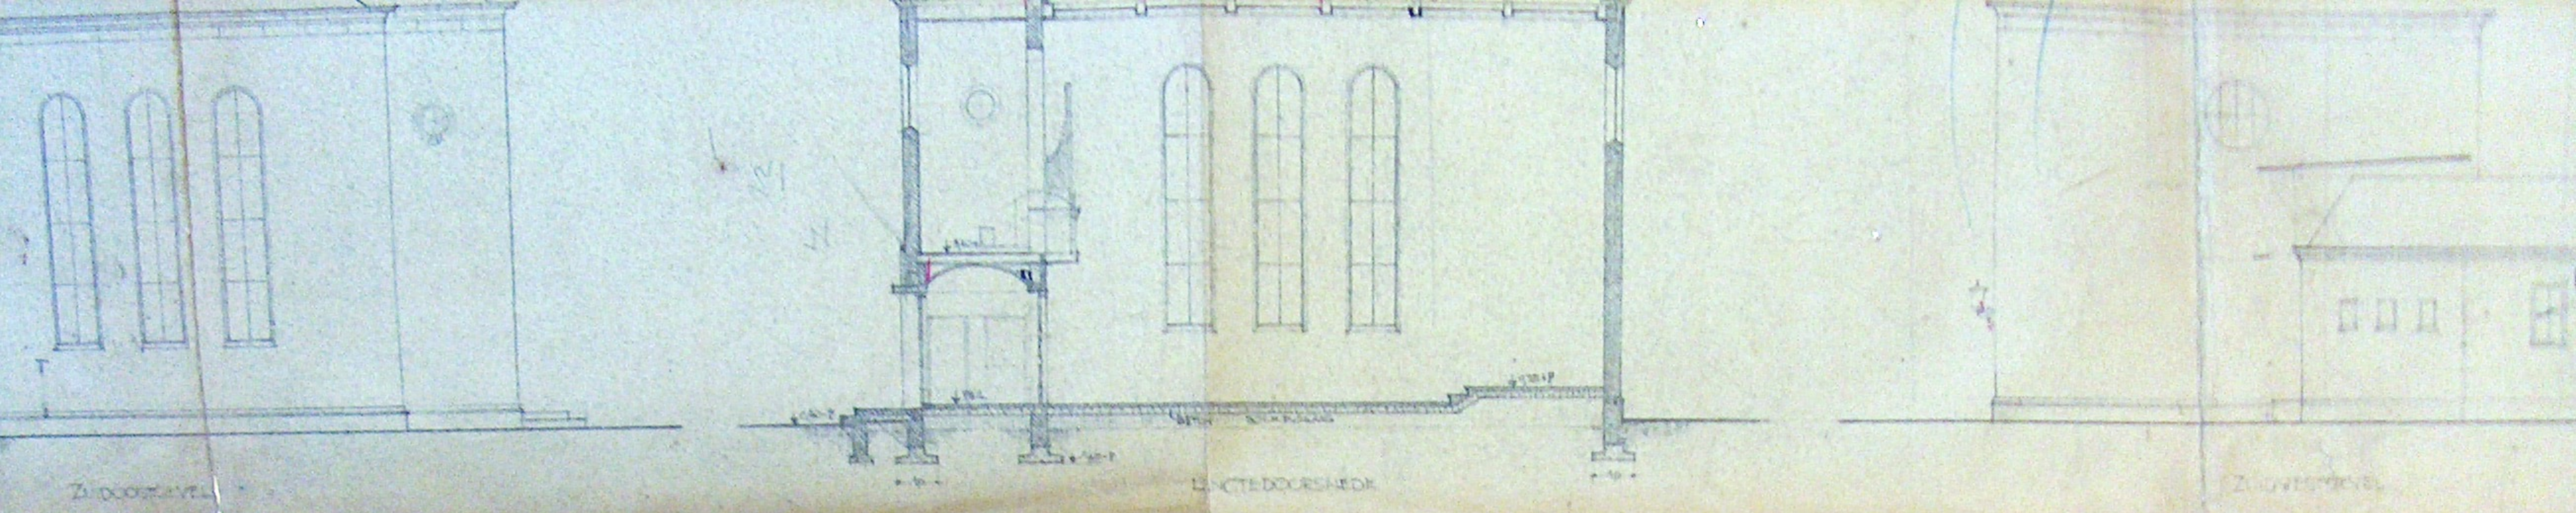







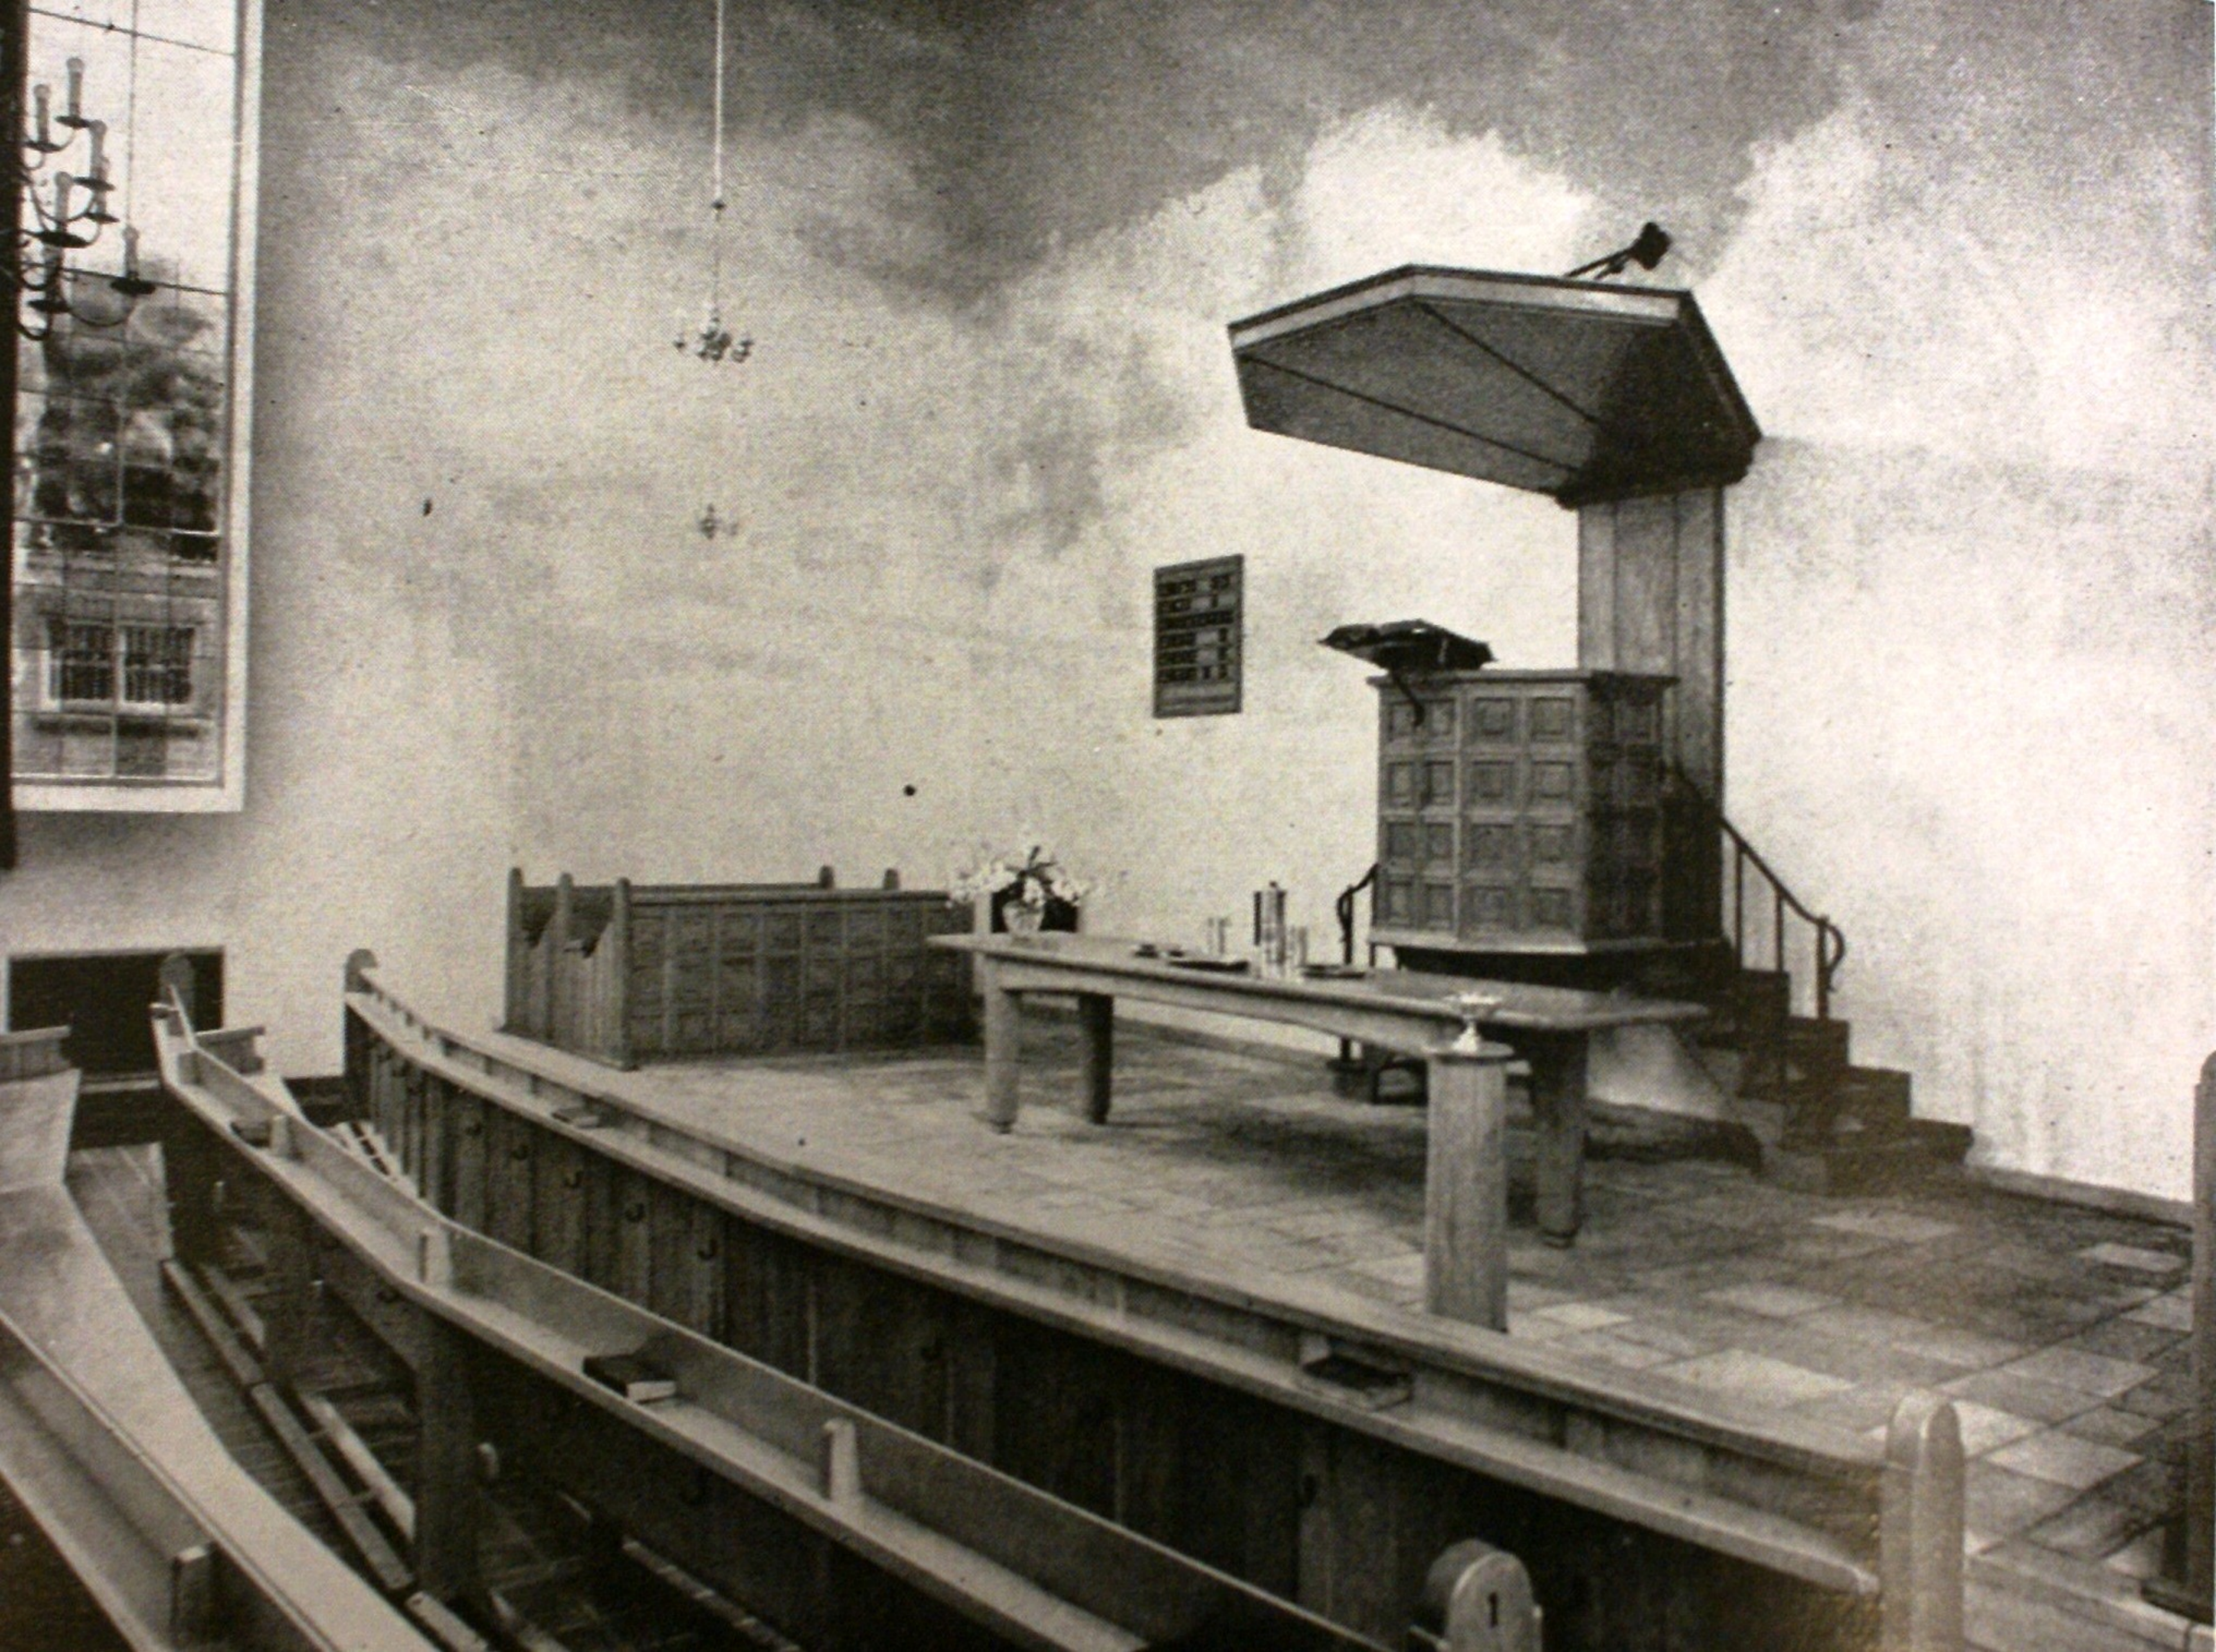


SCHAAL 1:100

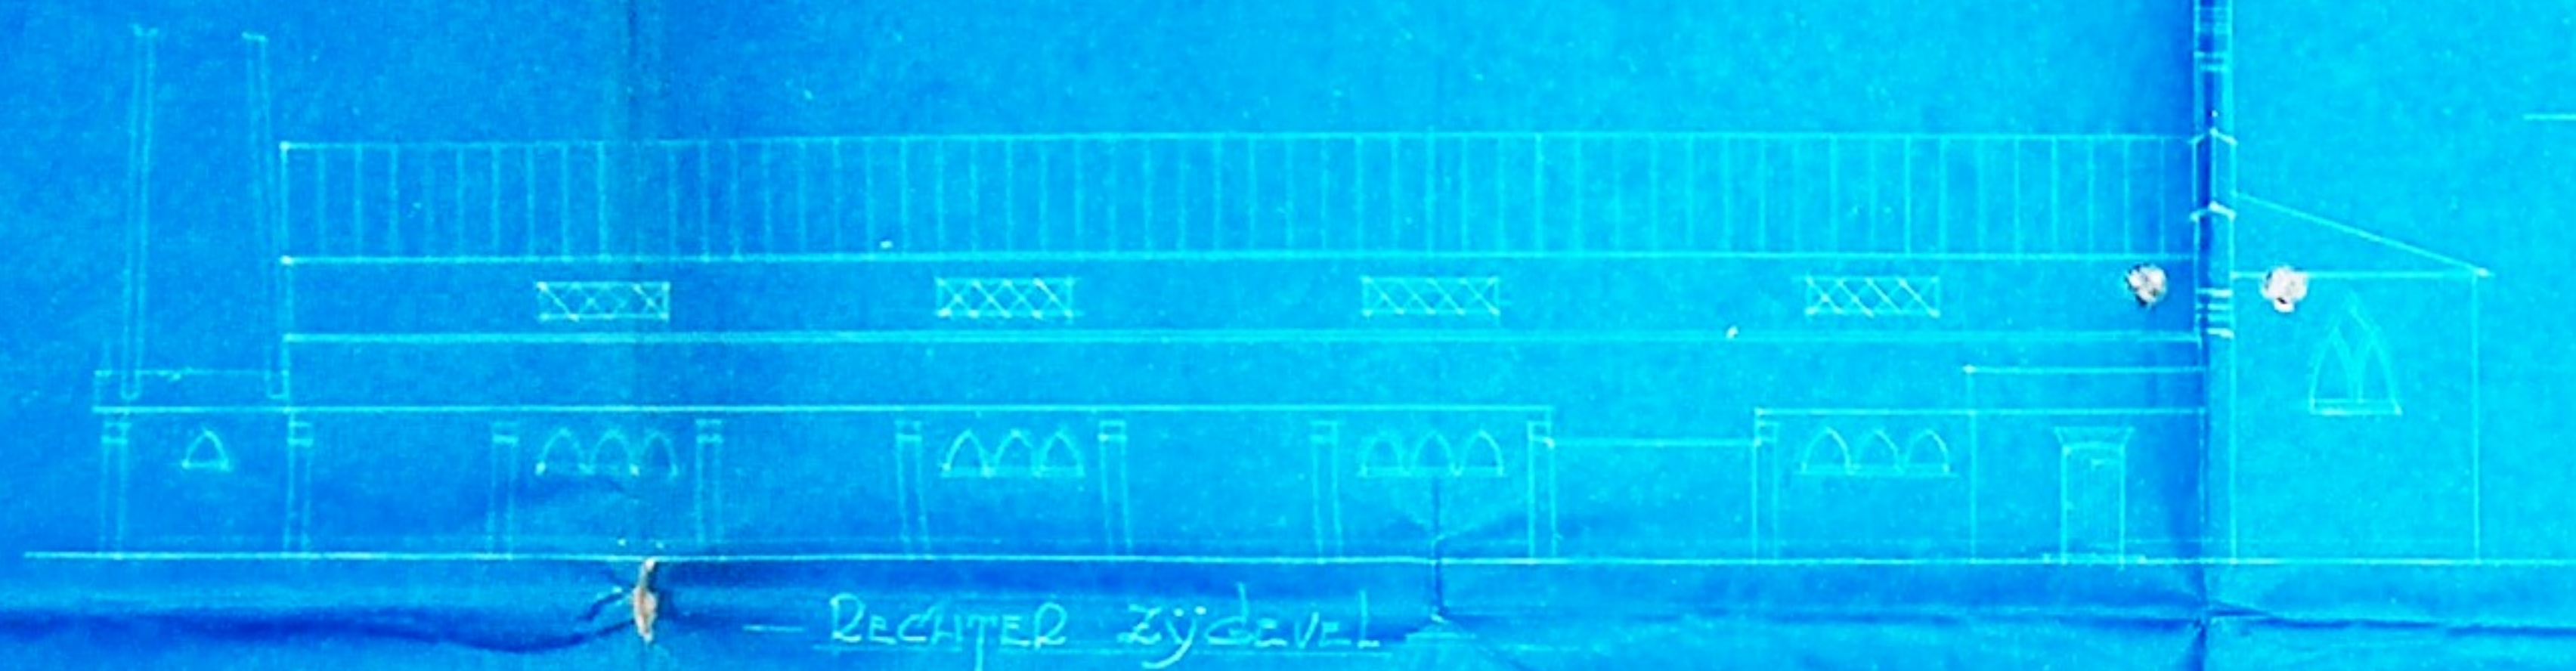


Hoffen aus: 1945
 J. Hoffmann
 Arch.

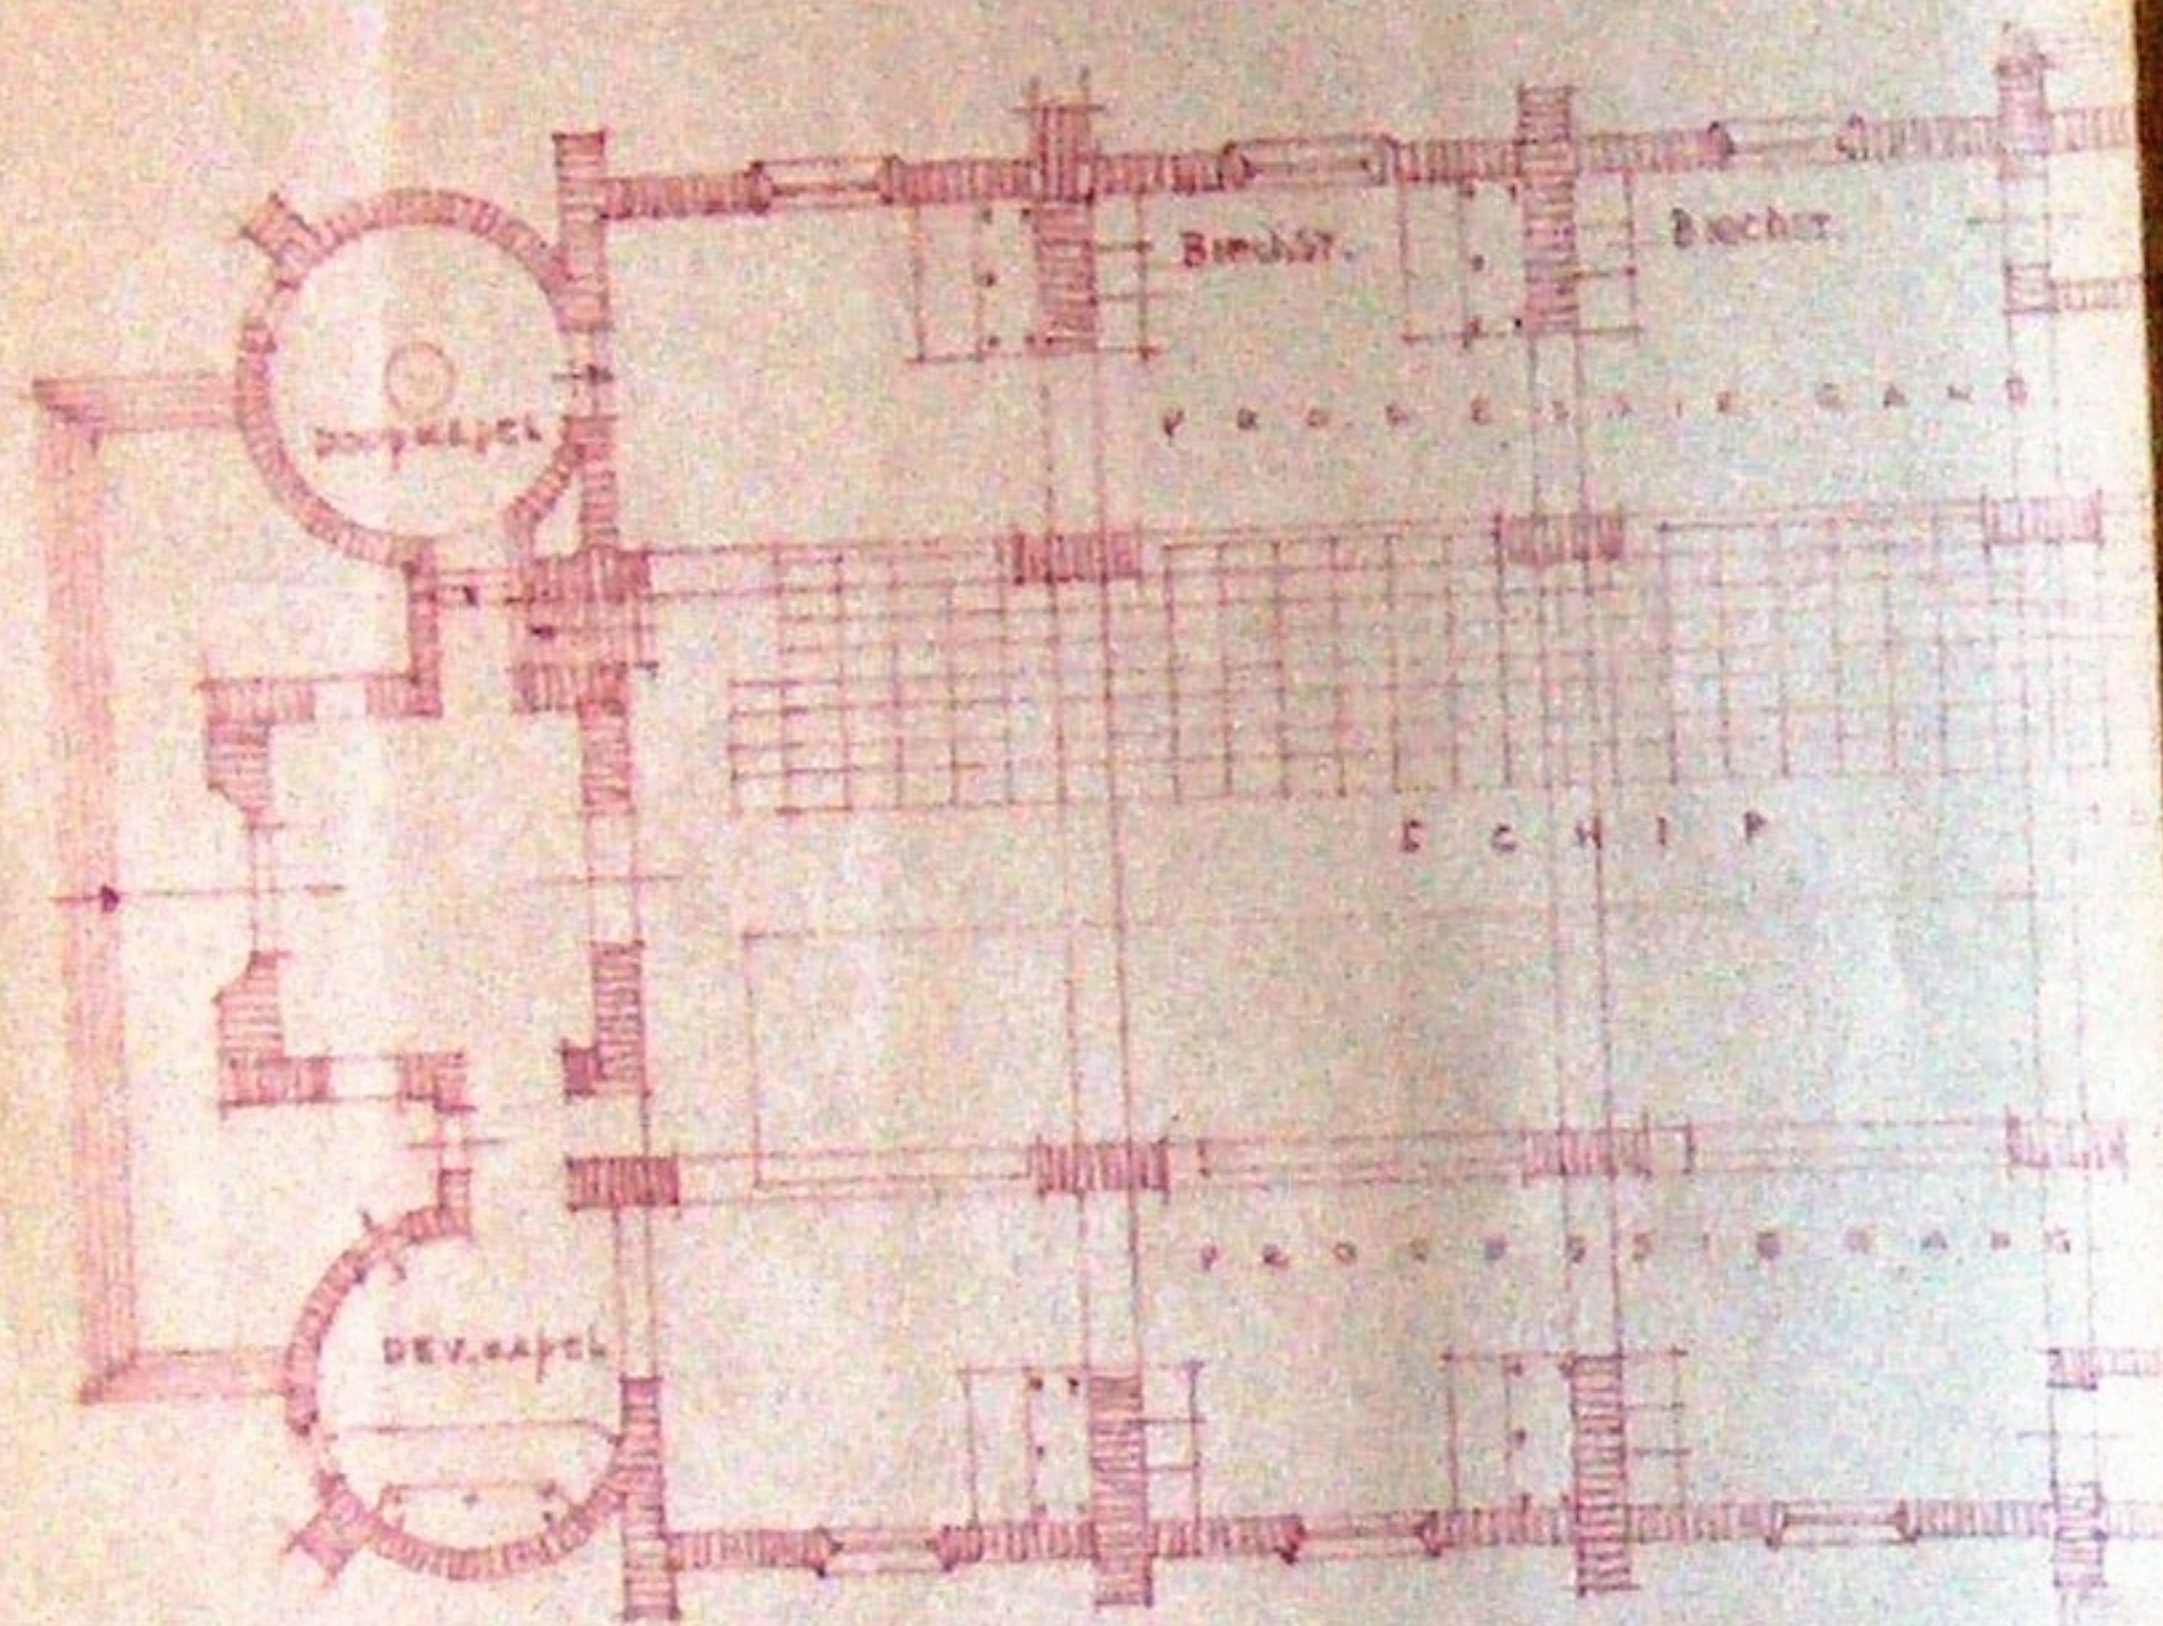


PLAAT 6. ONDER.

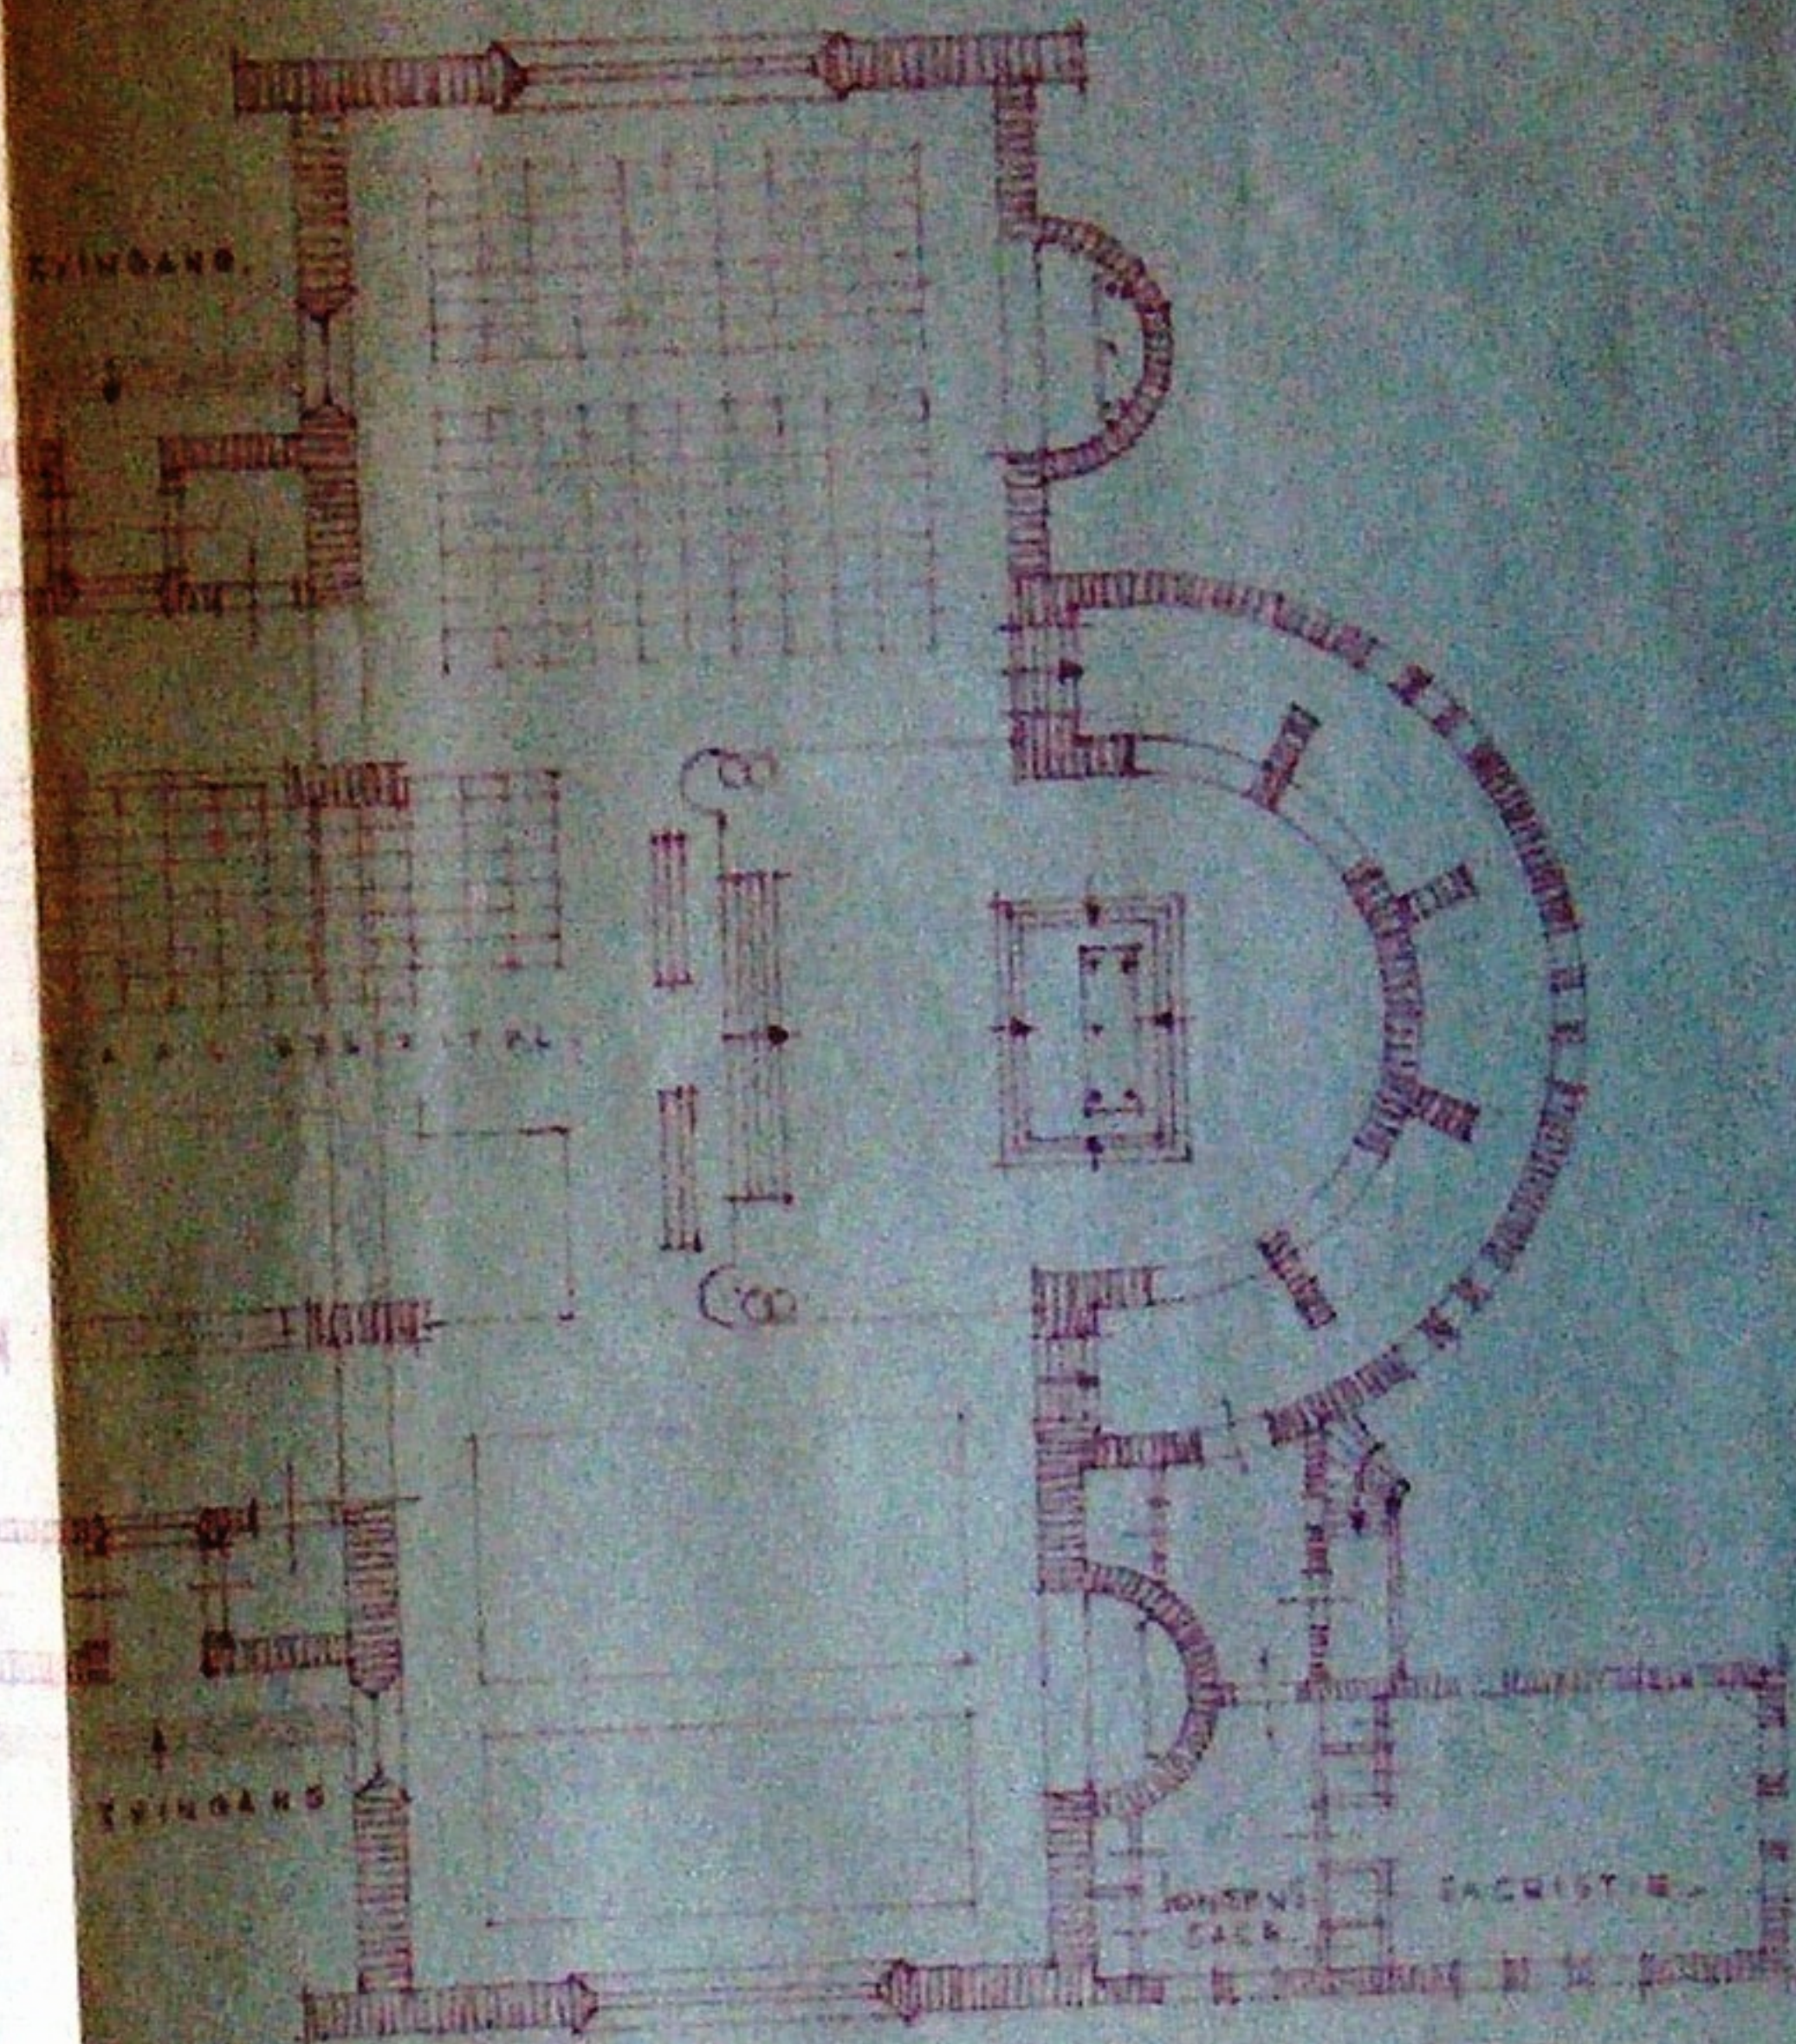


PLAAT 7.

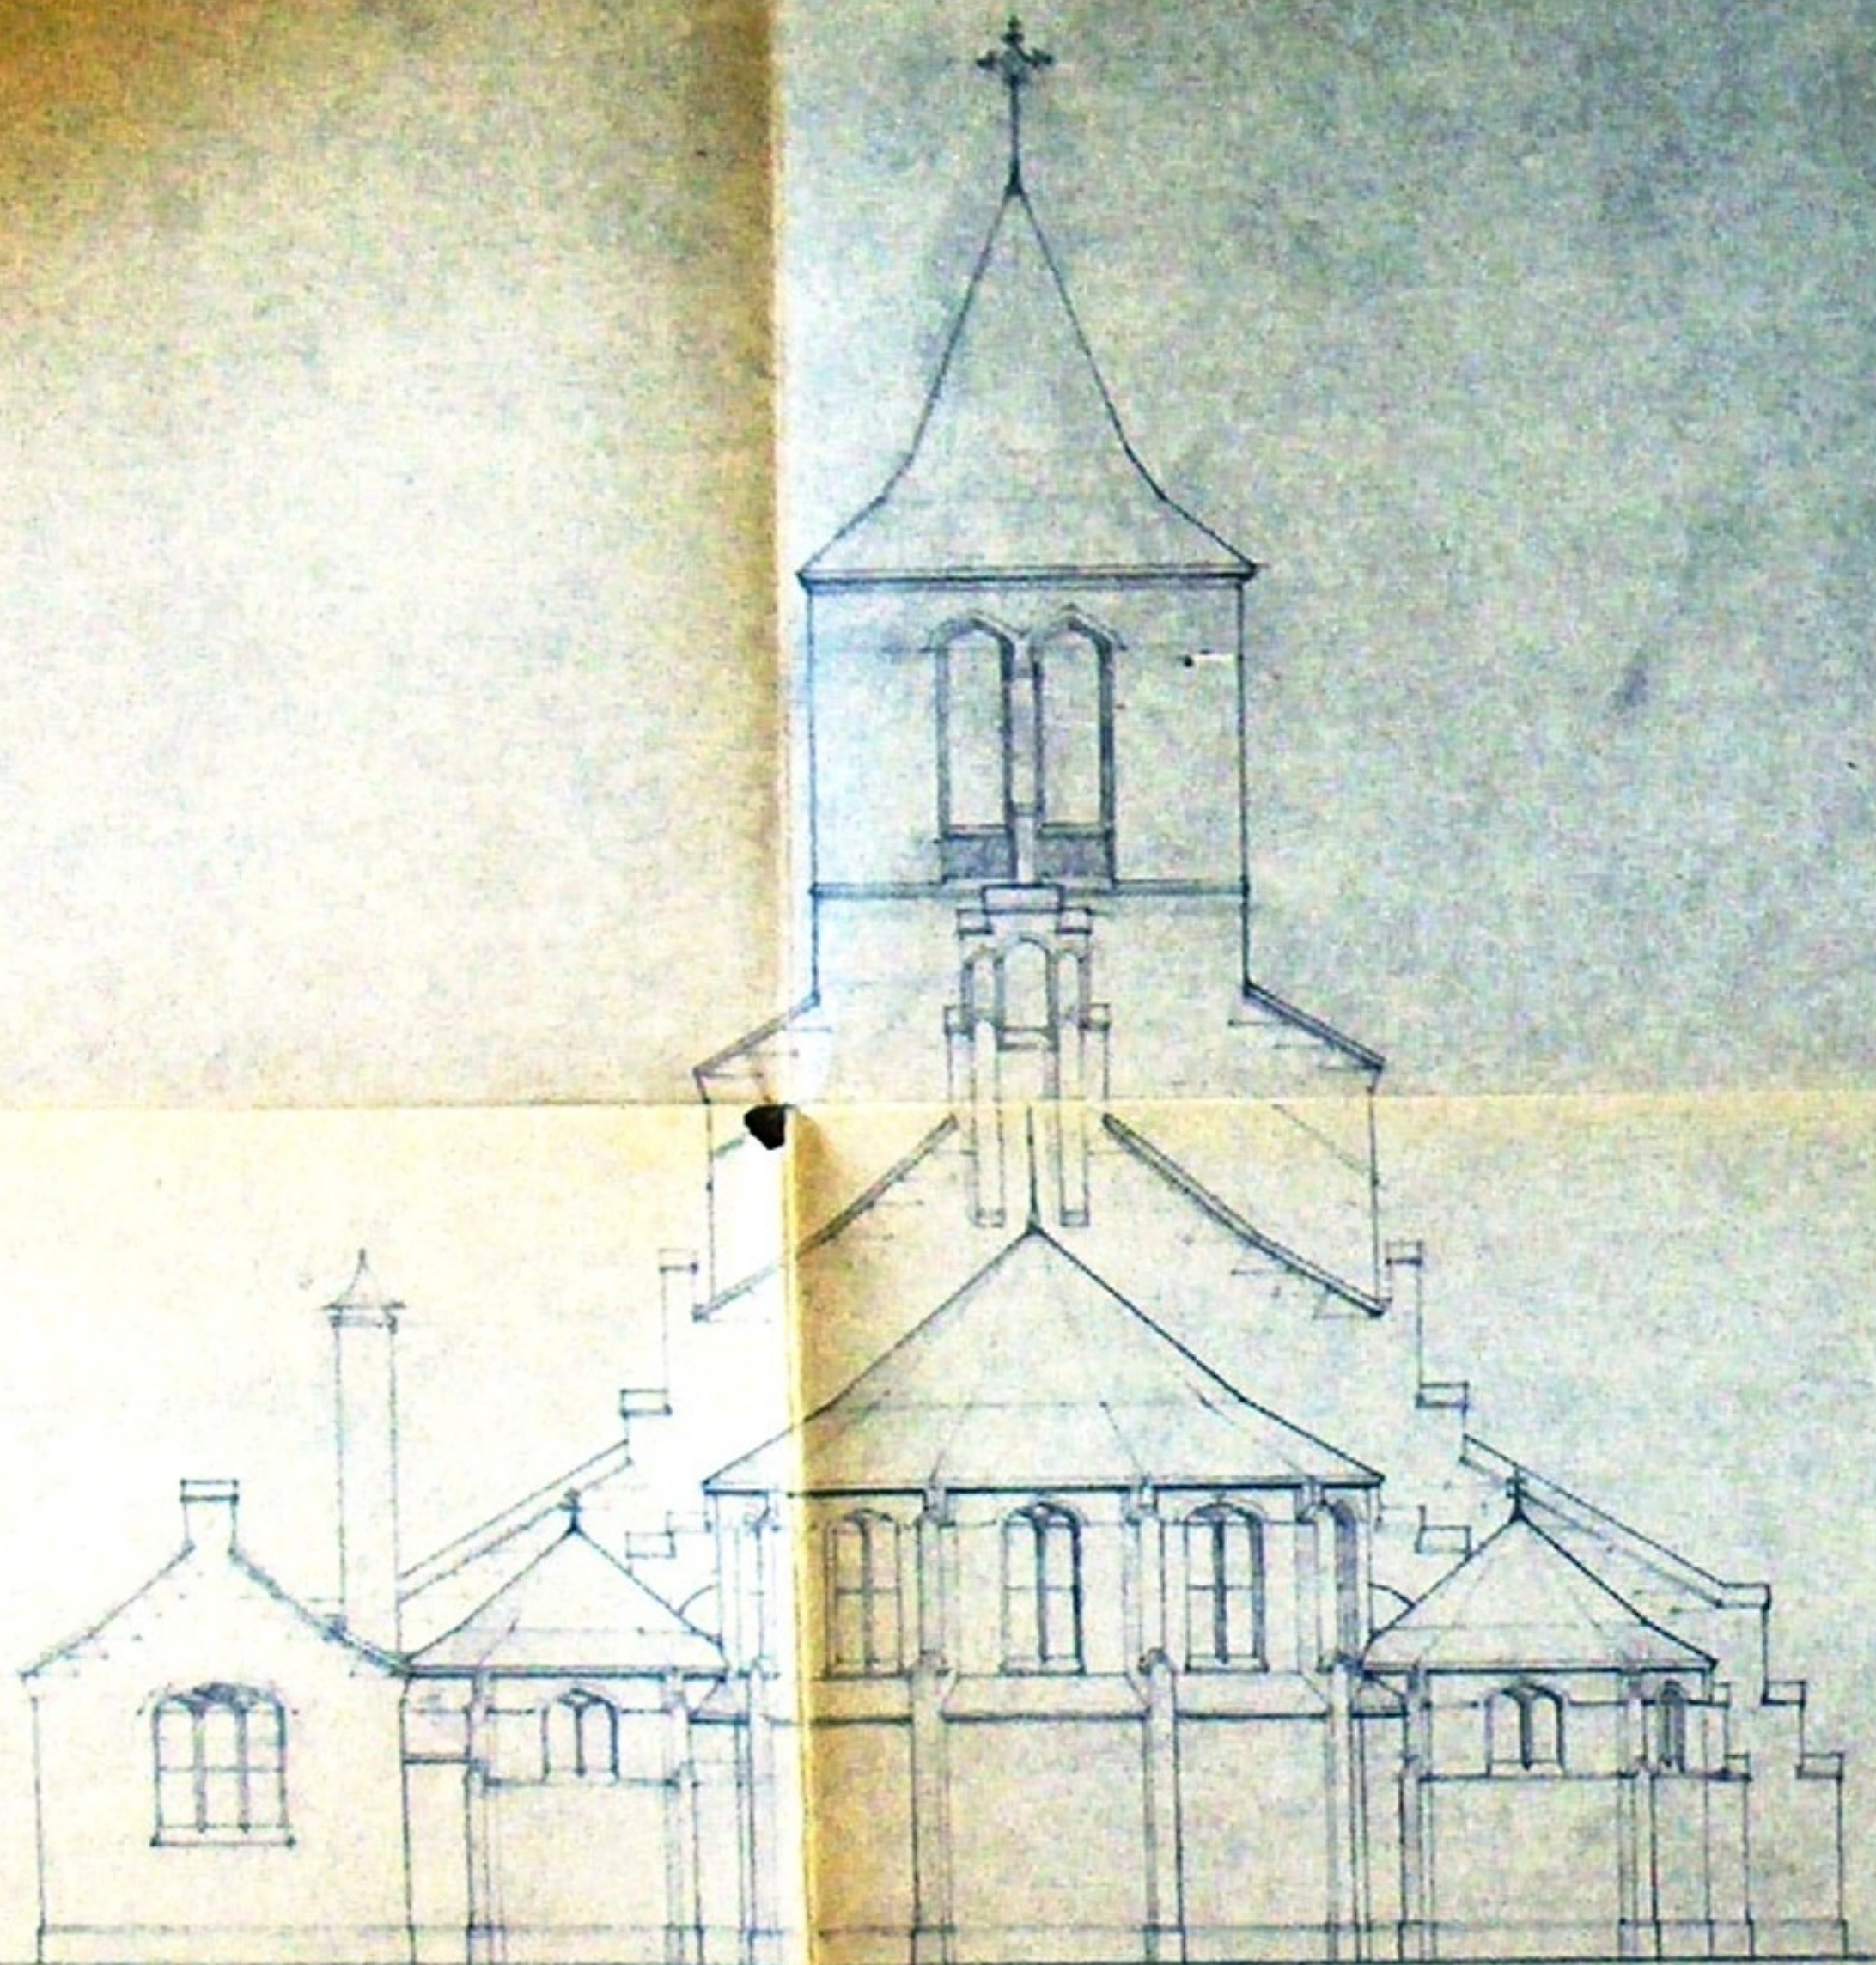

~ ZUID - OOST ZIJDE ~

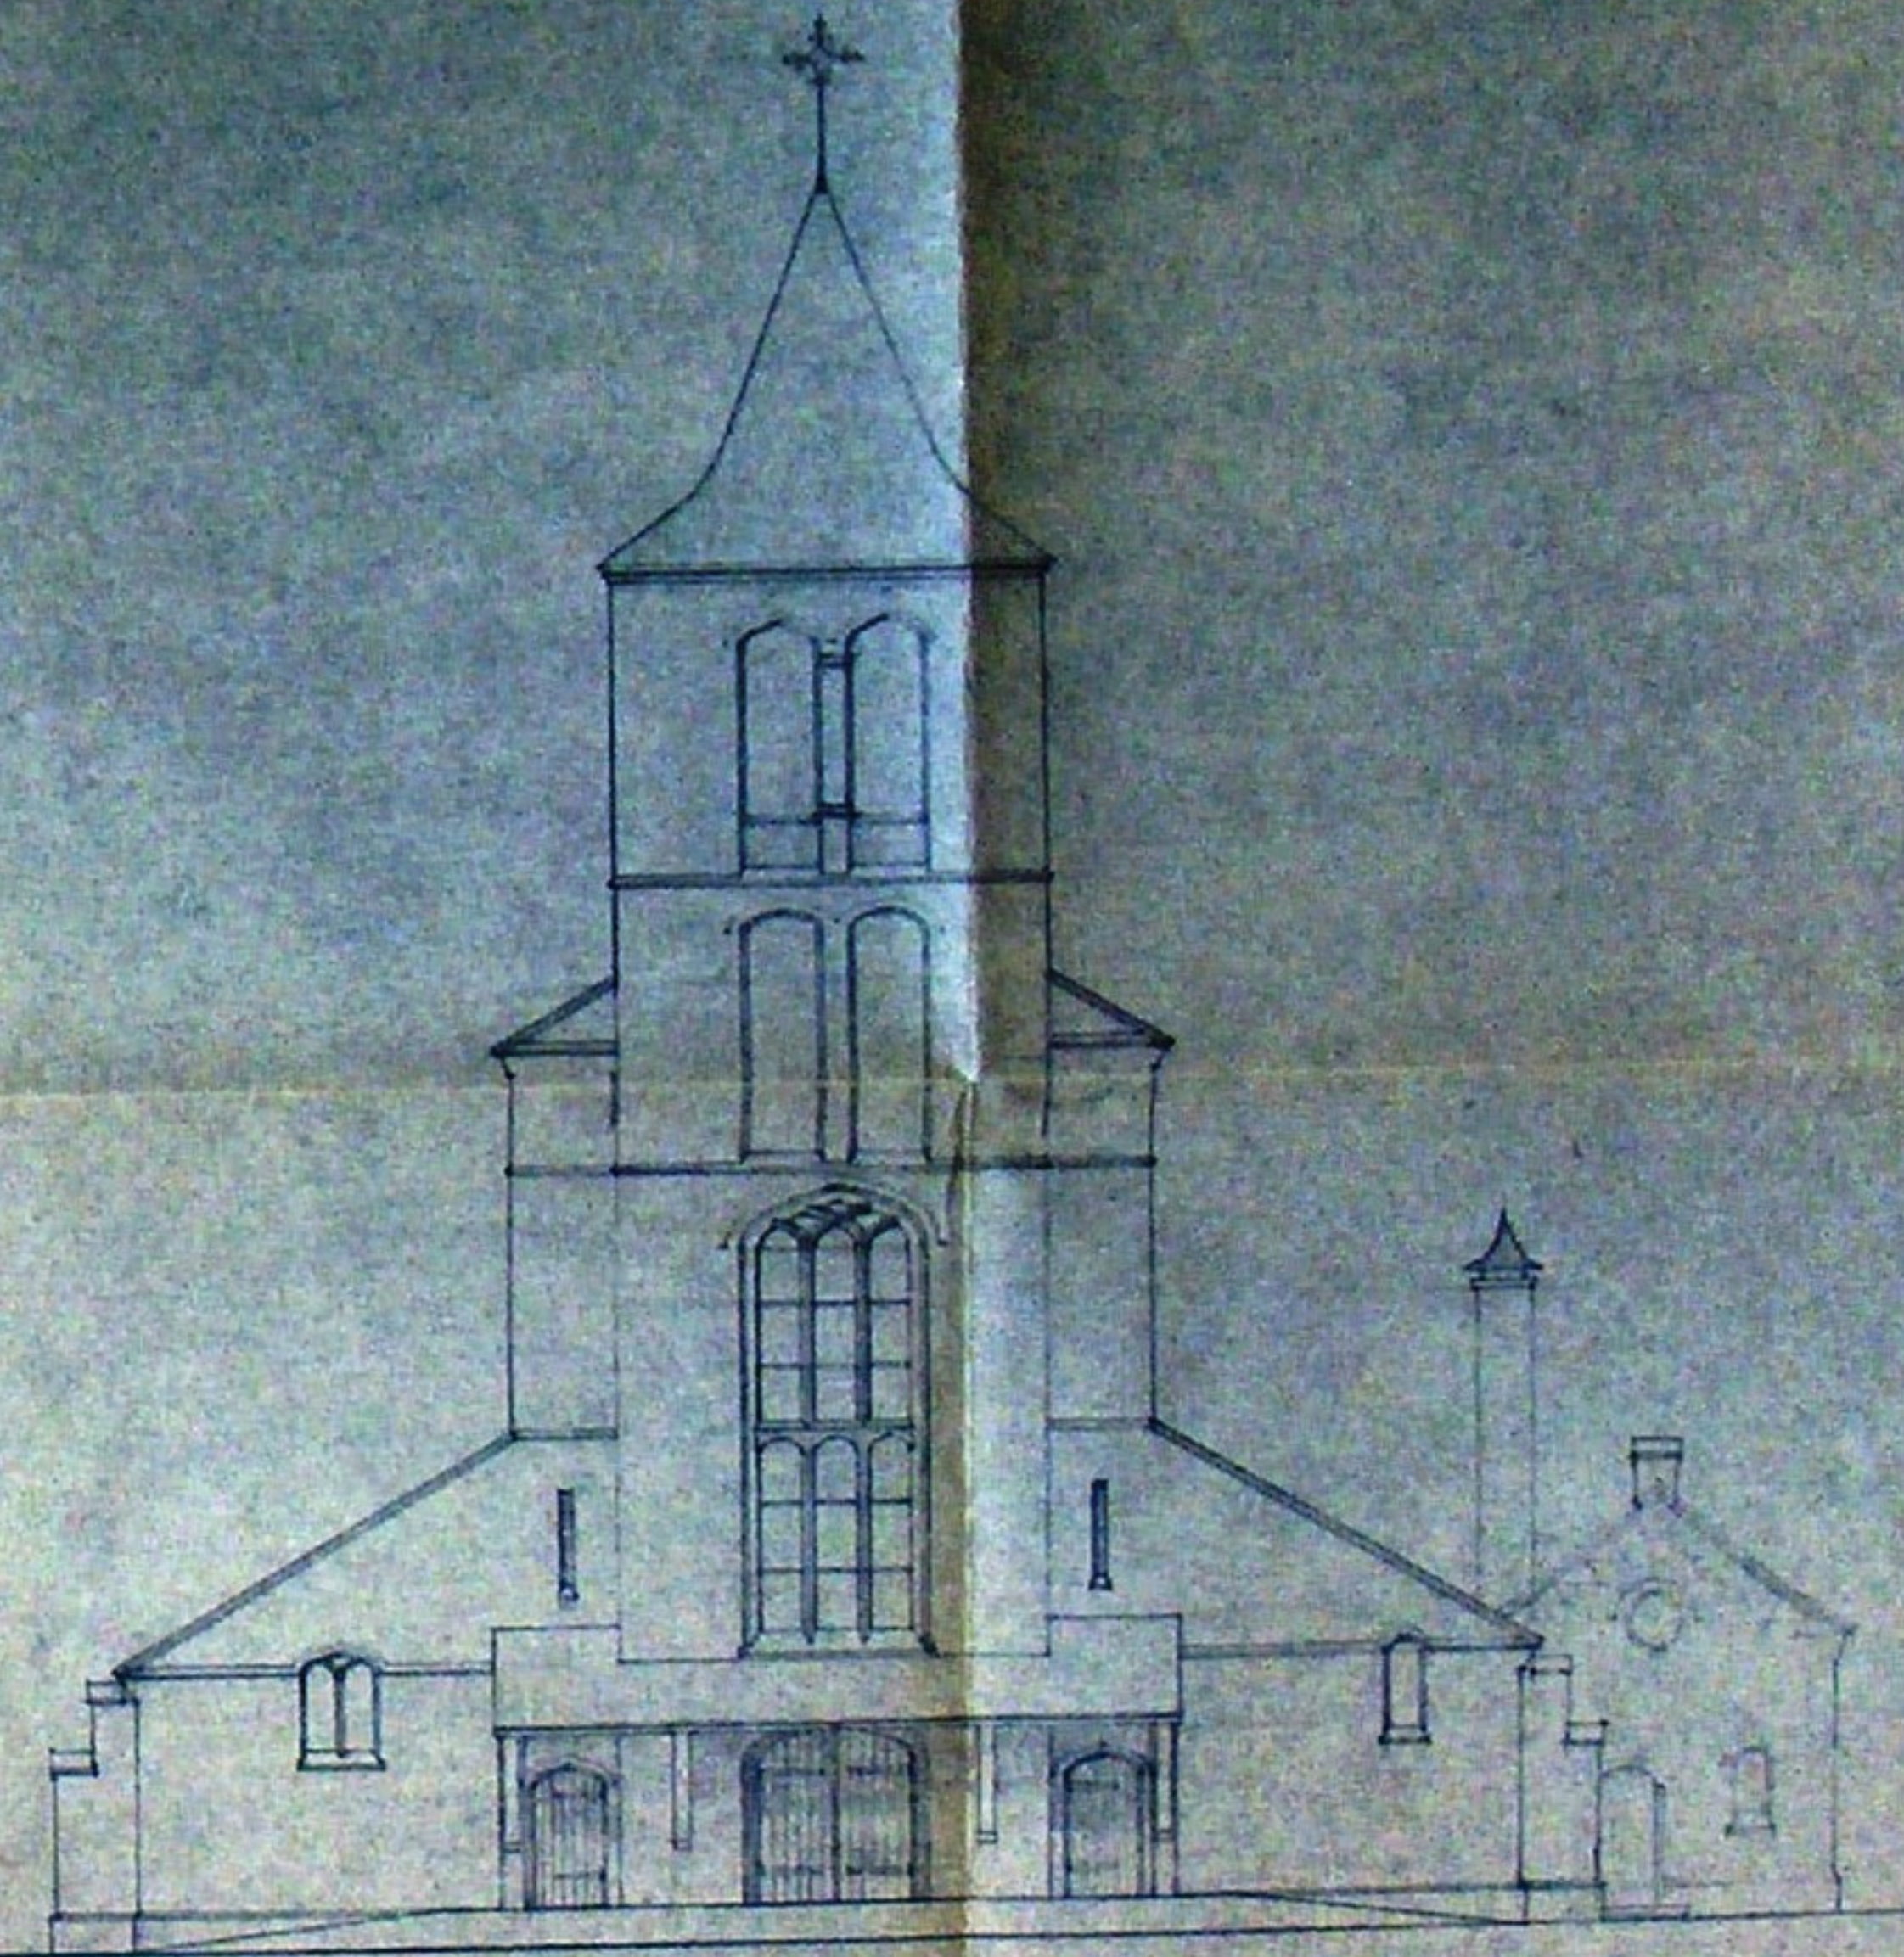

~ NOORD - WEST ZIJDE ~

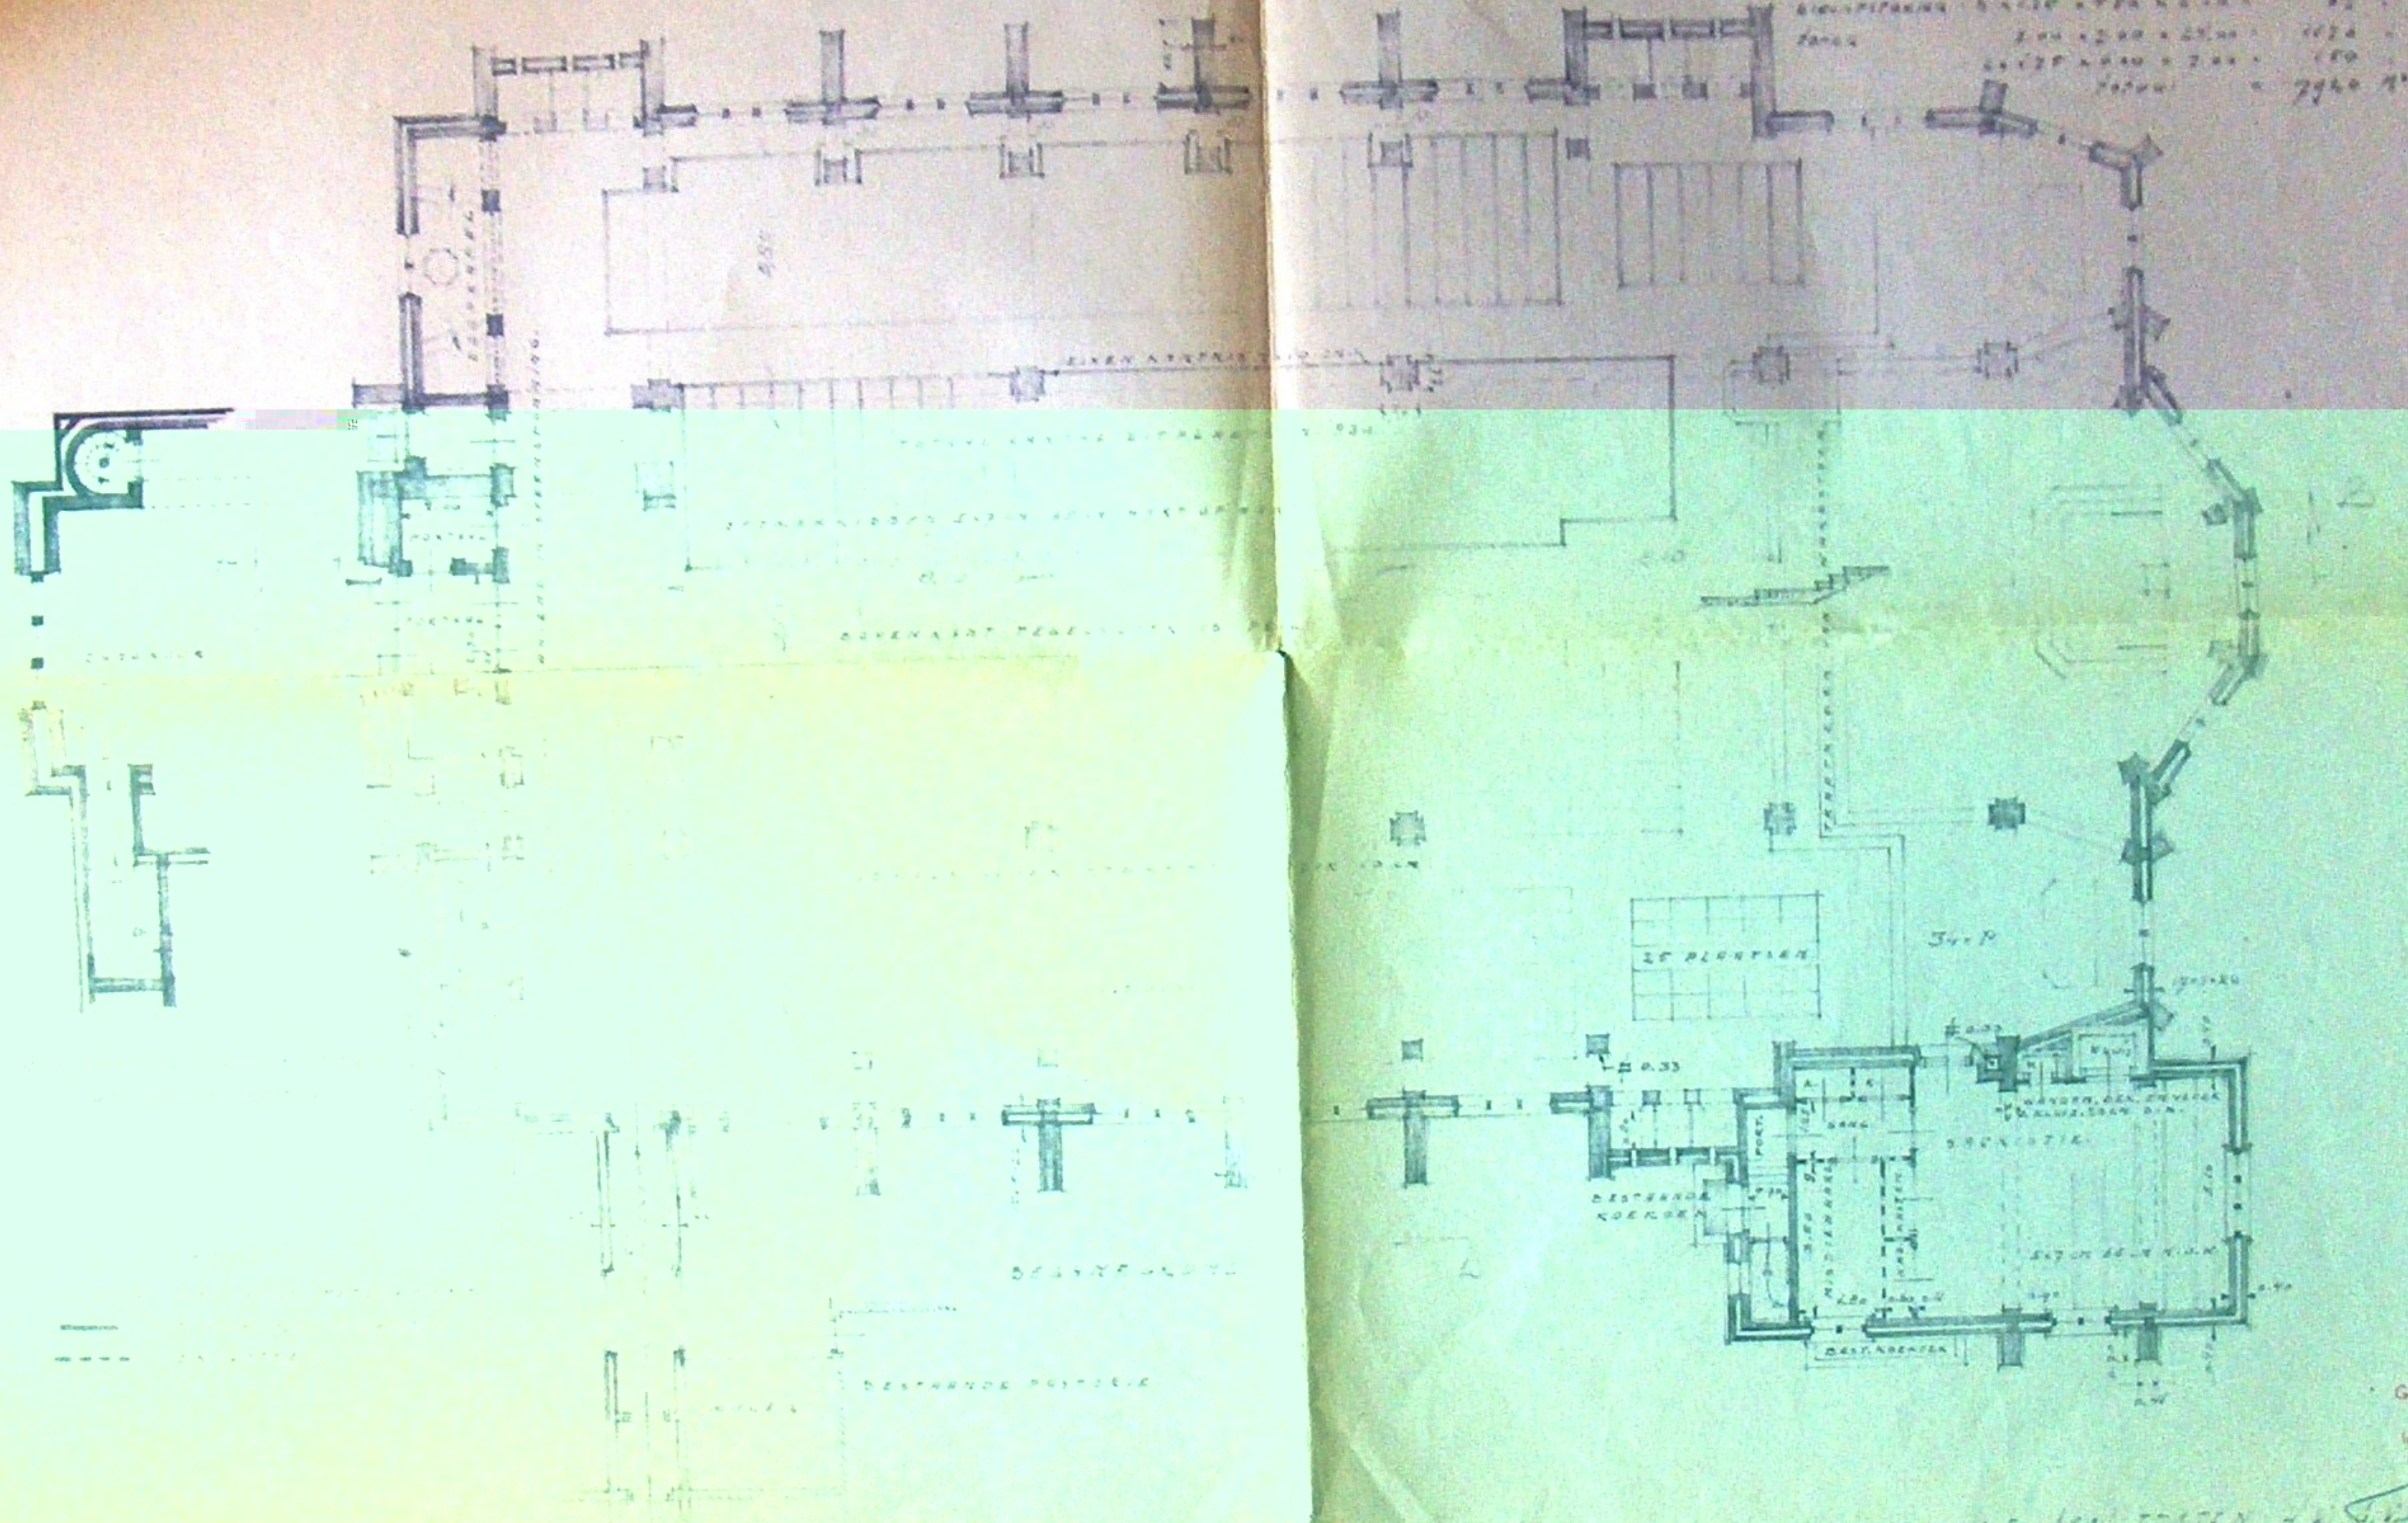[illegible]


Gezien en goedgekeurd
Interd. C. v. O.
Inzake Wiederopbouw.

4/10/1962 007 1001 15 1000 TESTEN 00

2146 119 1

Behandeling

Gewijzigde Noord-West gevel A.R.K. Kerk & Parochie H. Marijken van Gorkum
te Huisden.

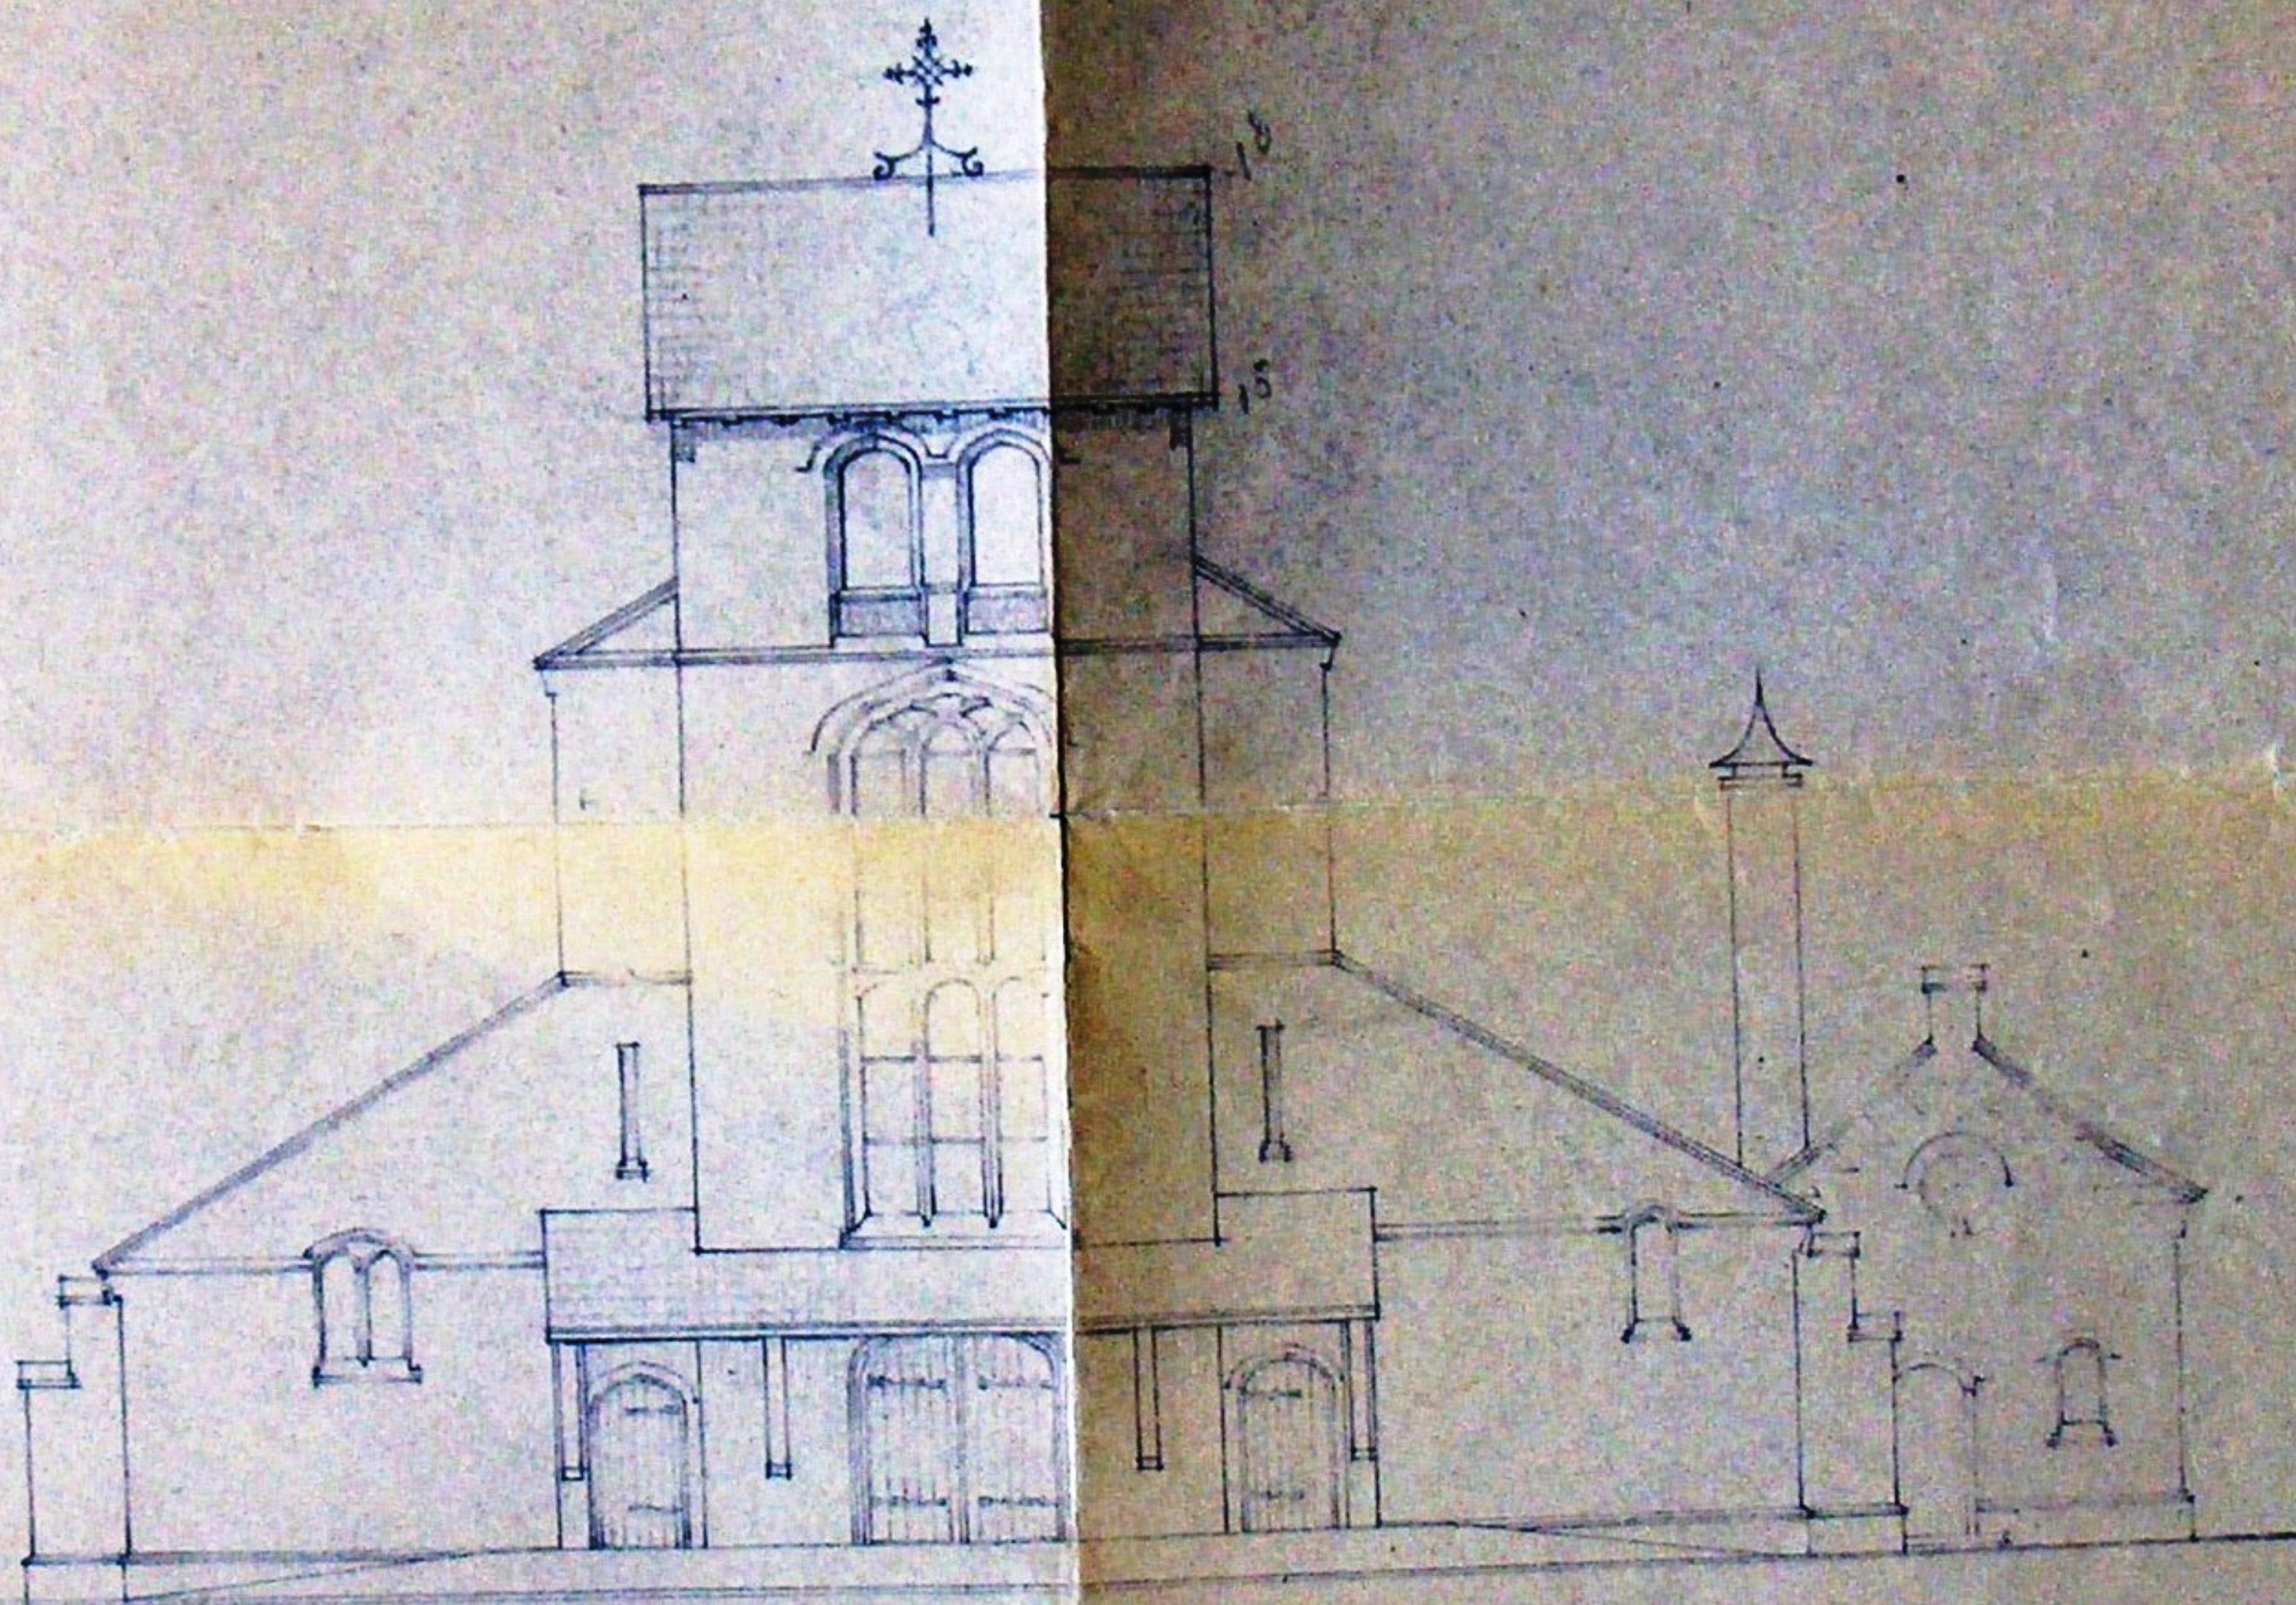



Noord-West gevel.








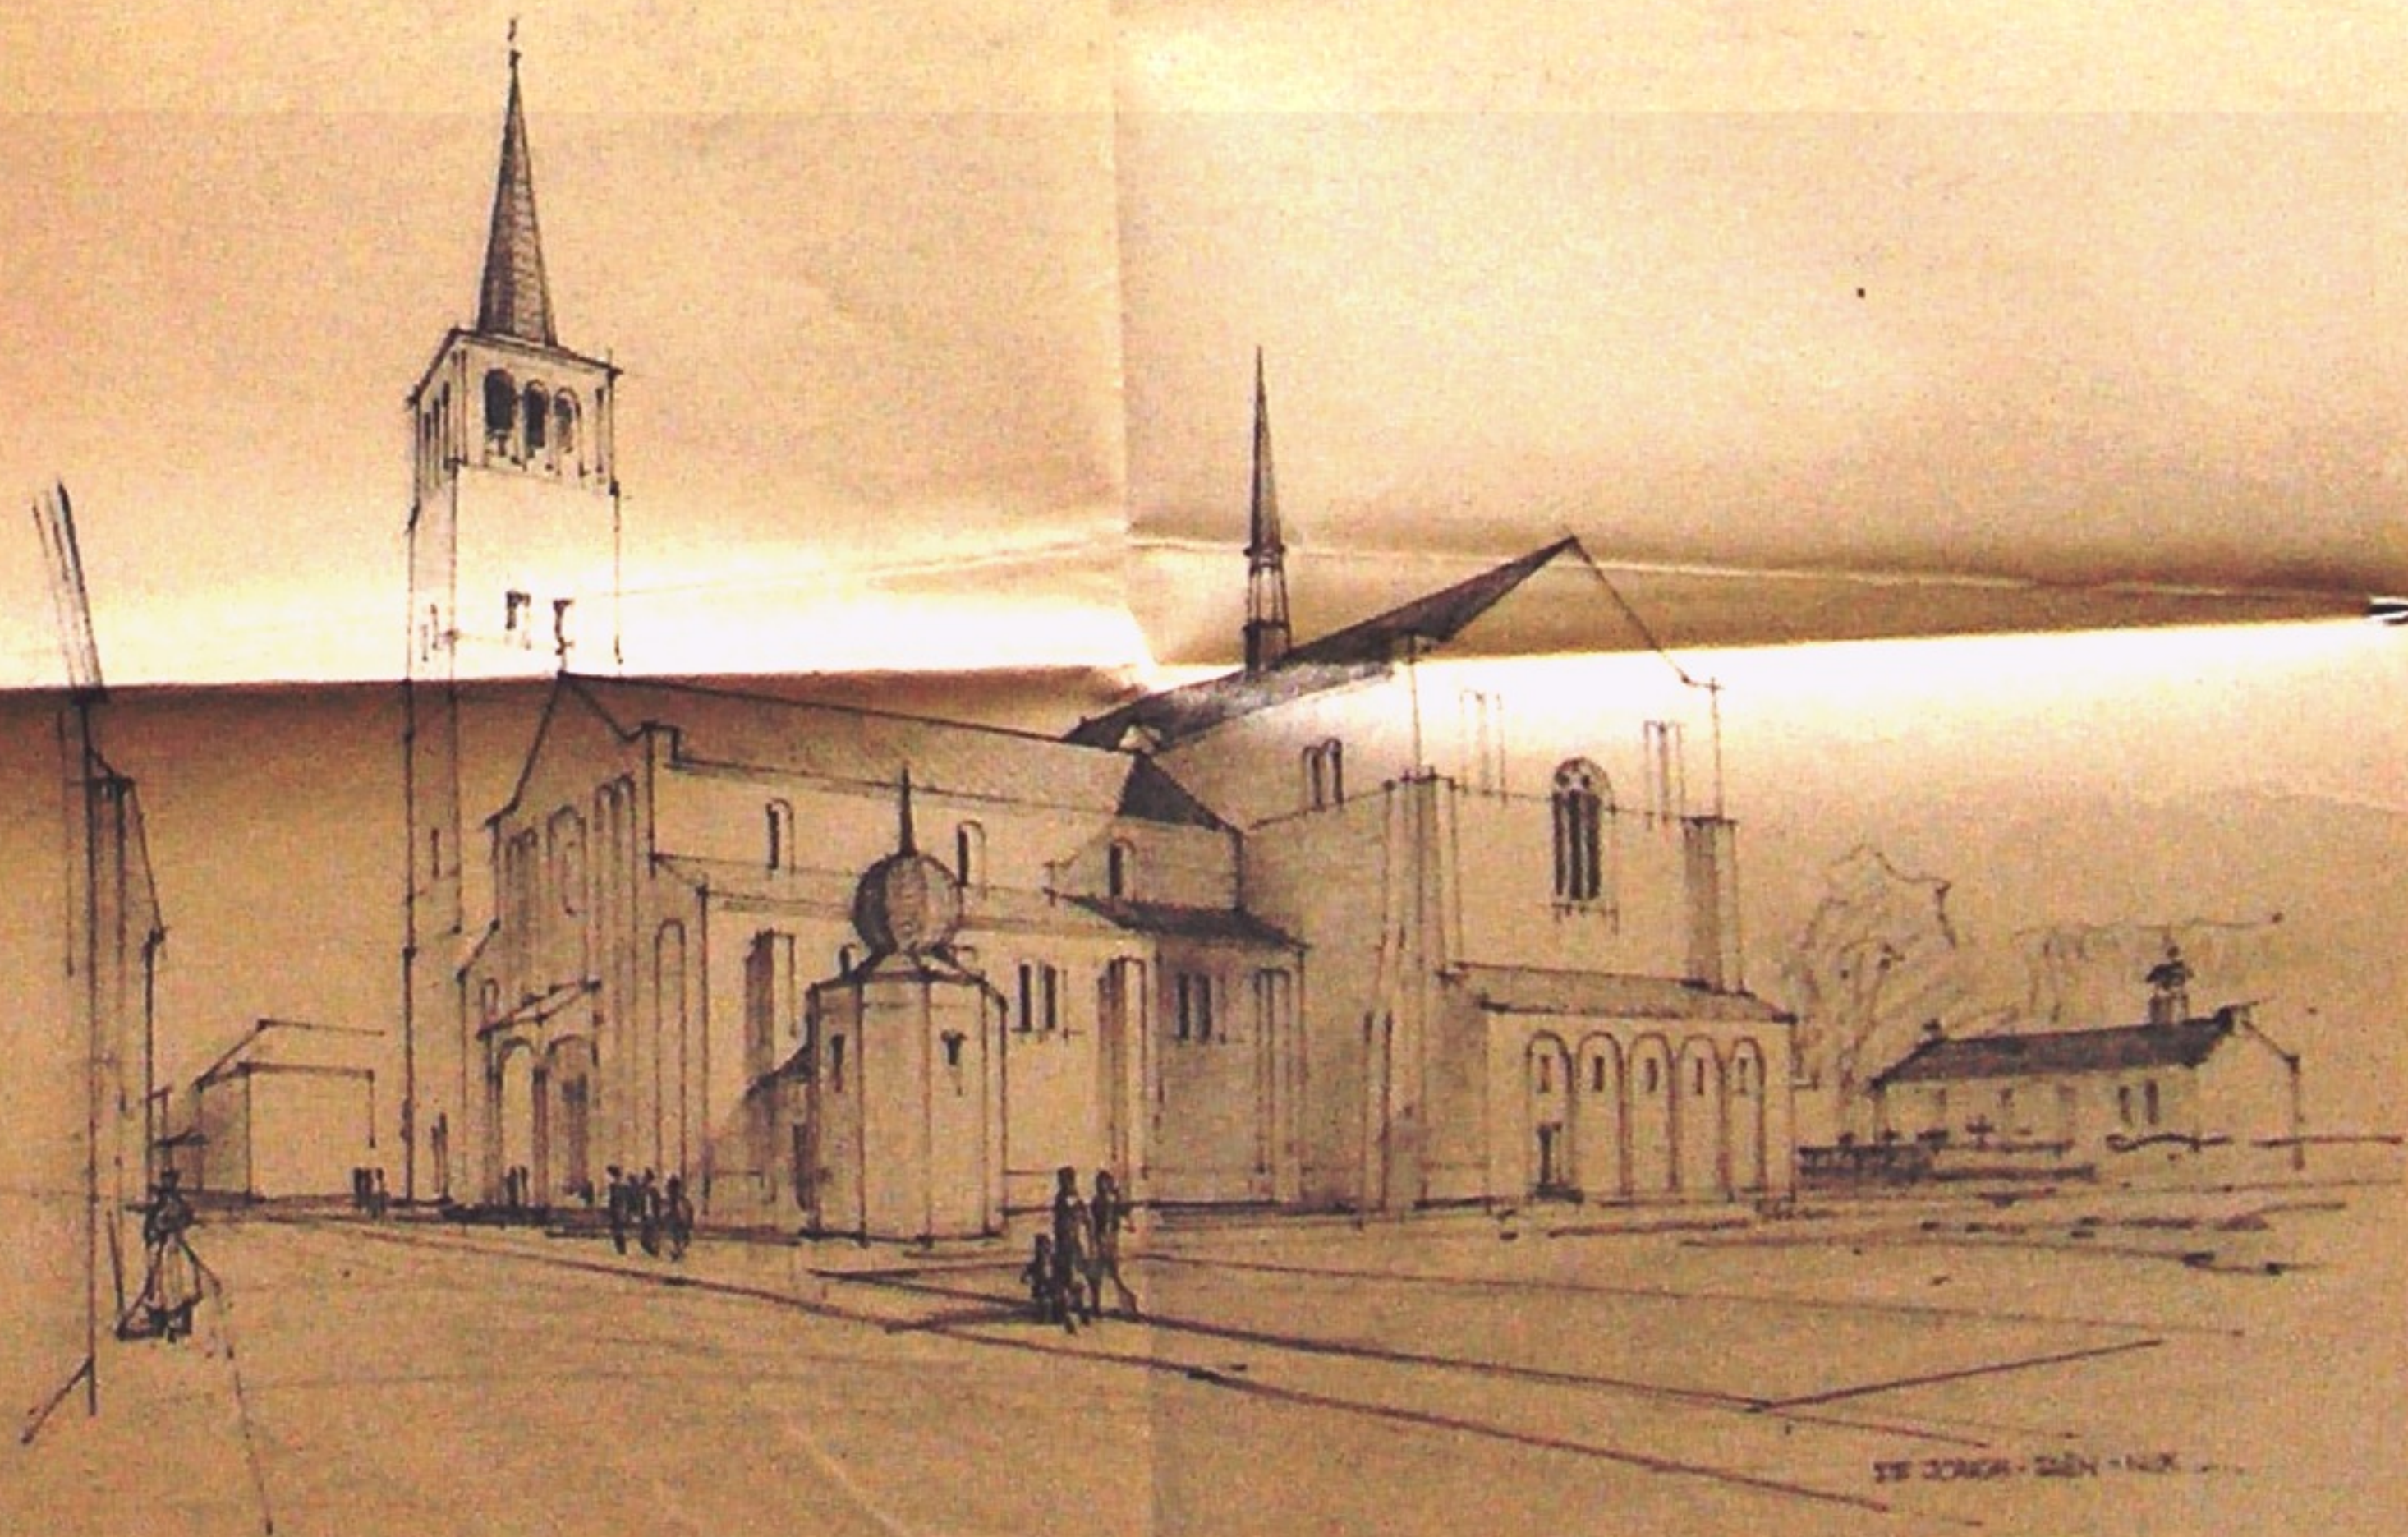


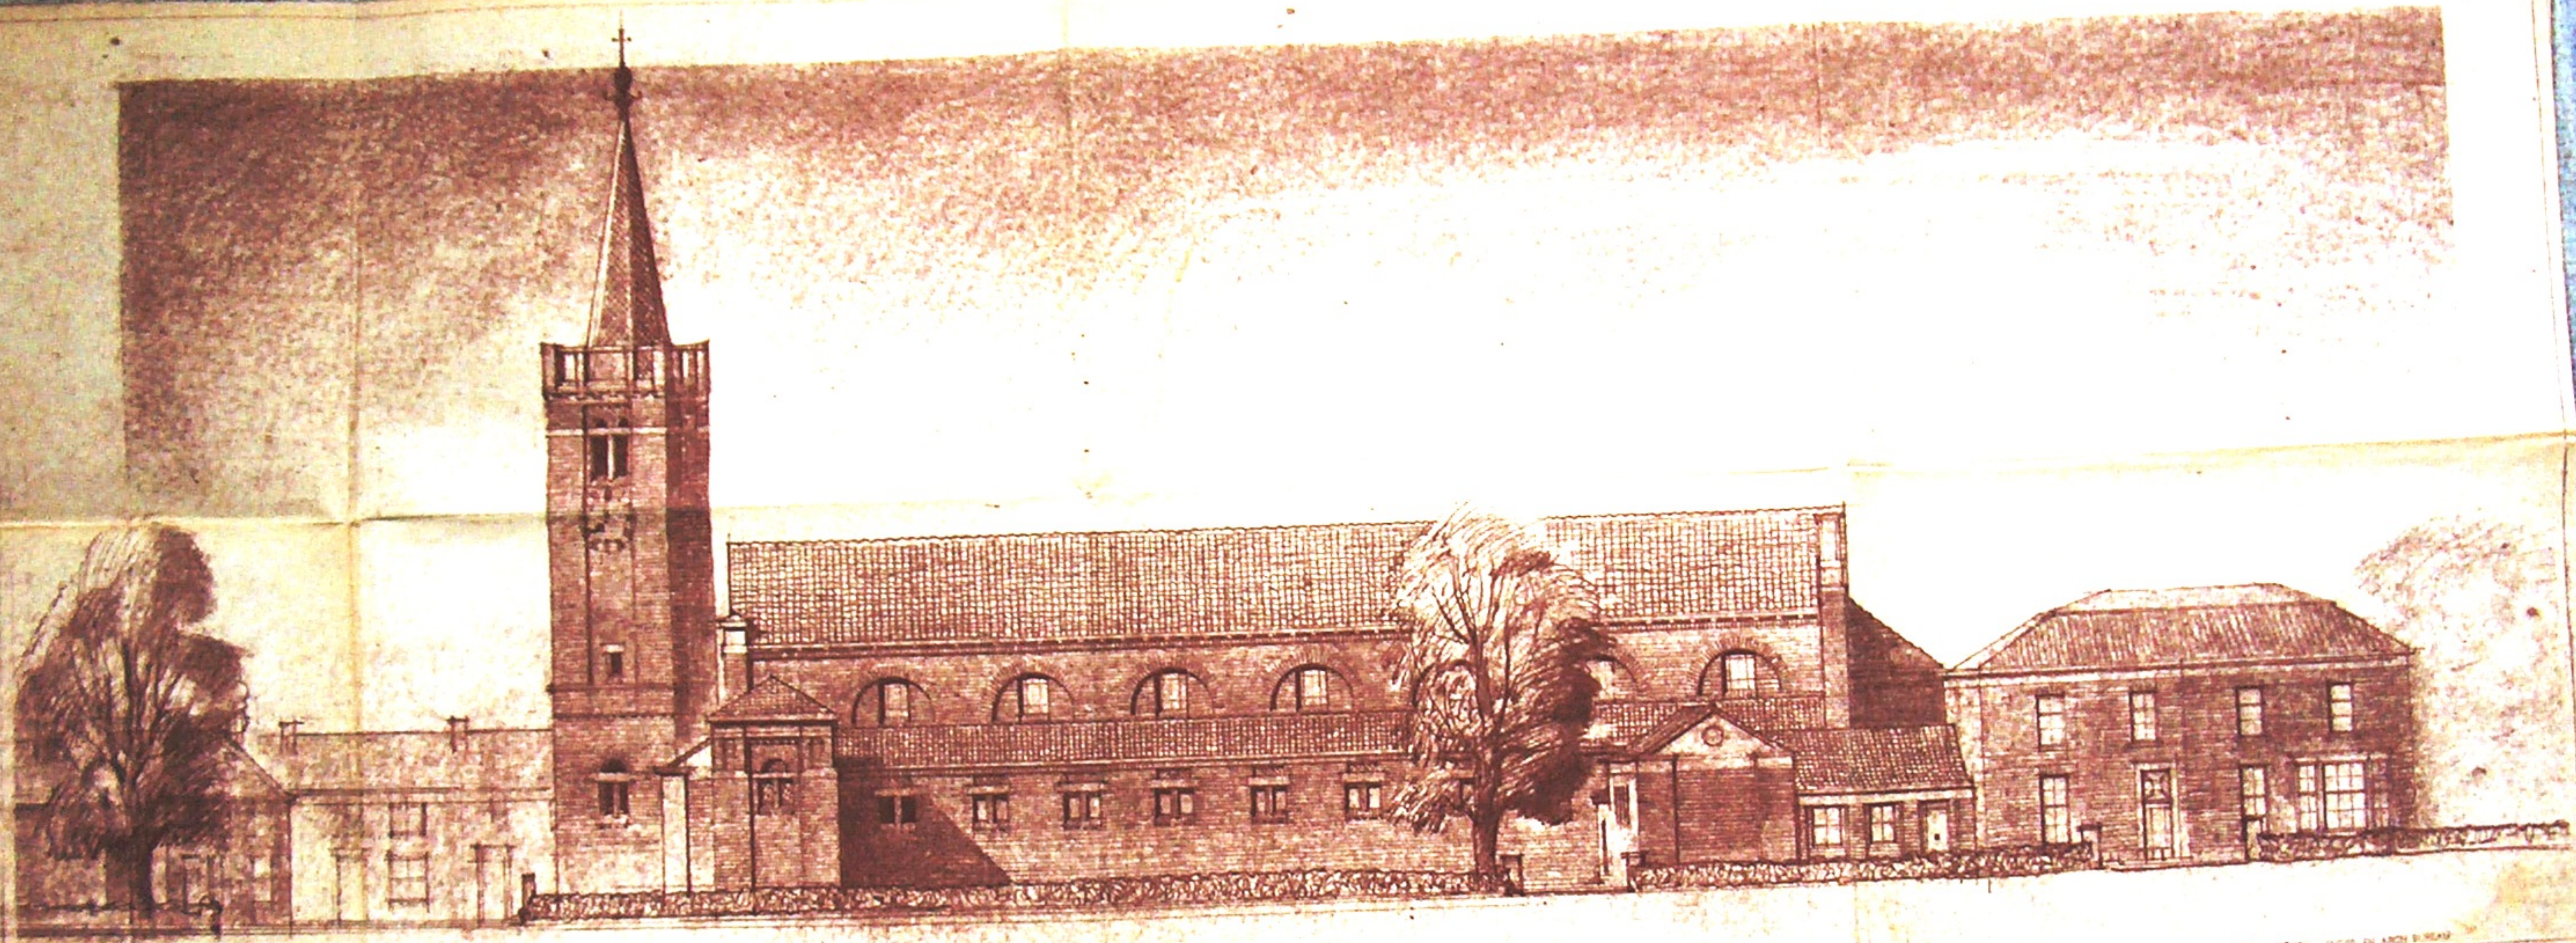


R. K. KERK DOORNENBURG.

ZUIDGEVEL 2:100

43 Jan 1950 - UNDER THE ARCH BUREAU
IN THE TOWN

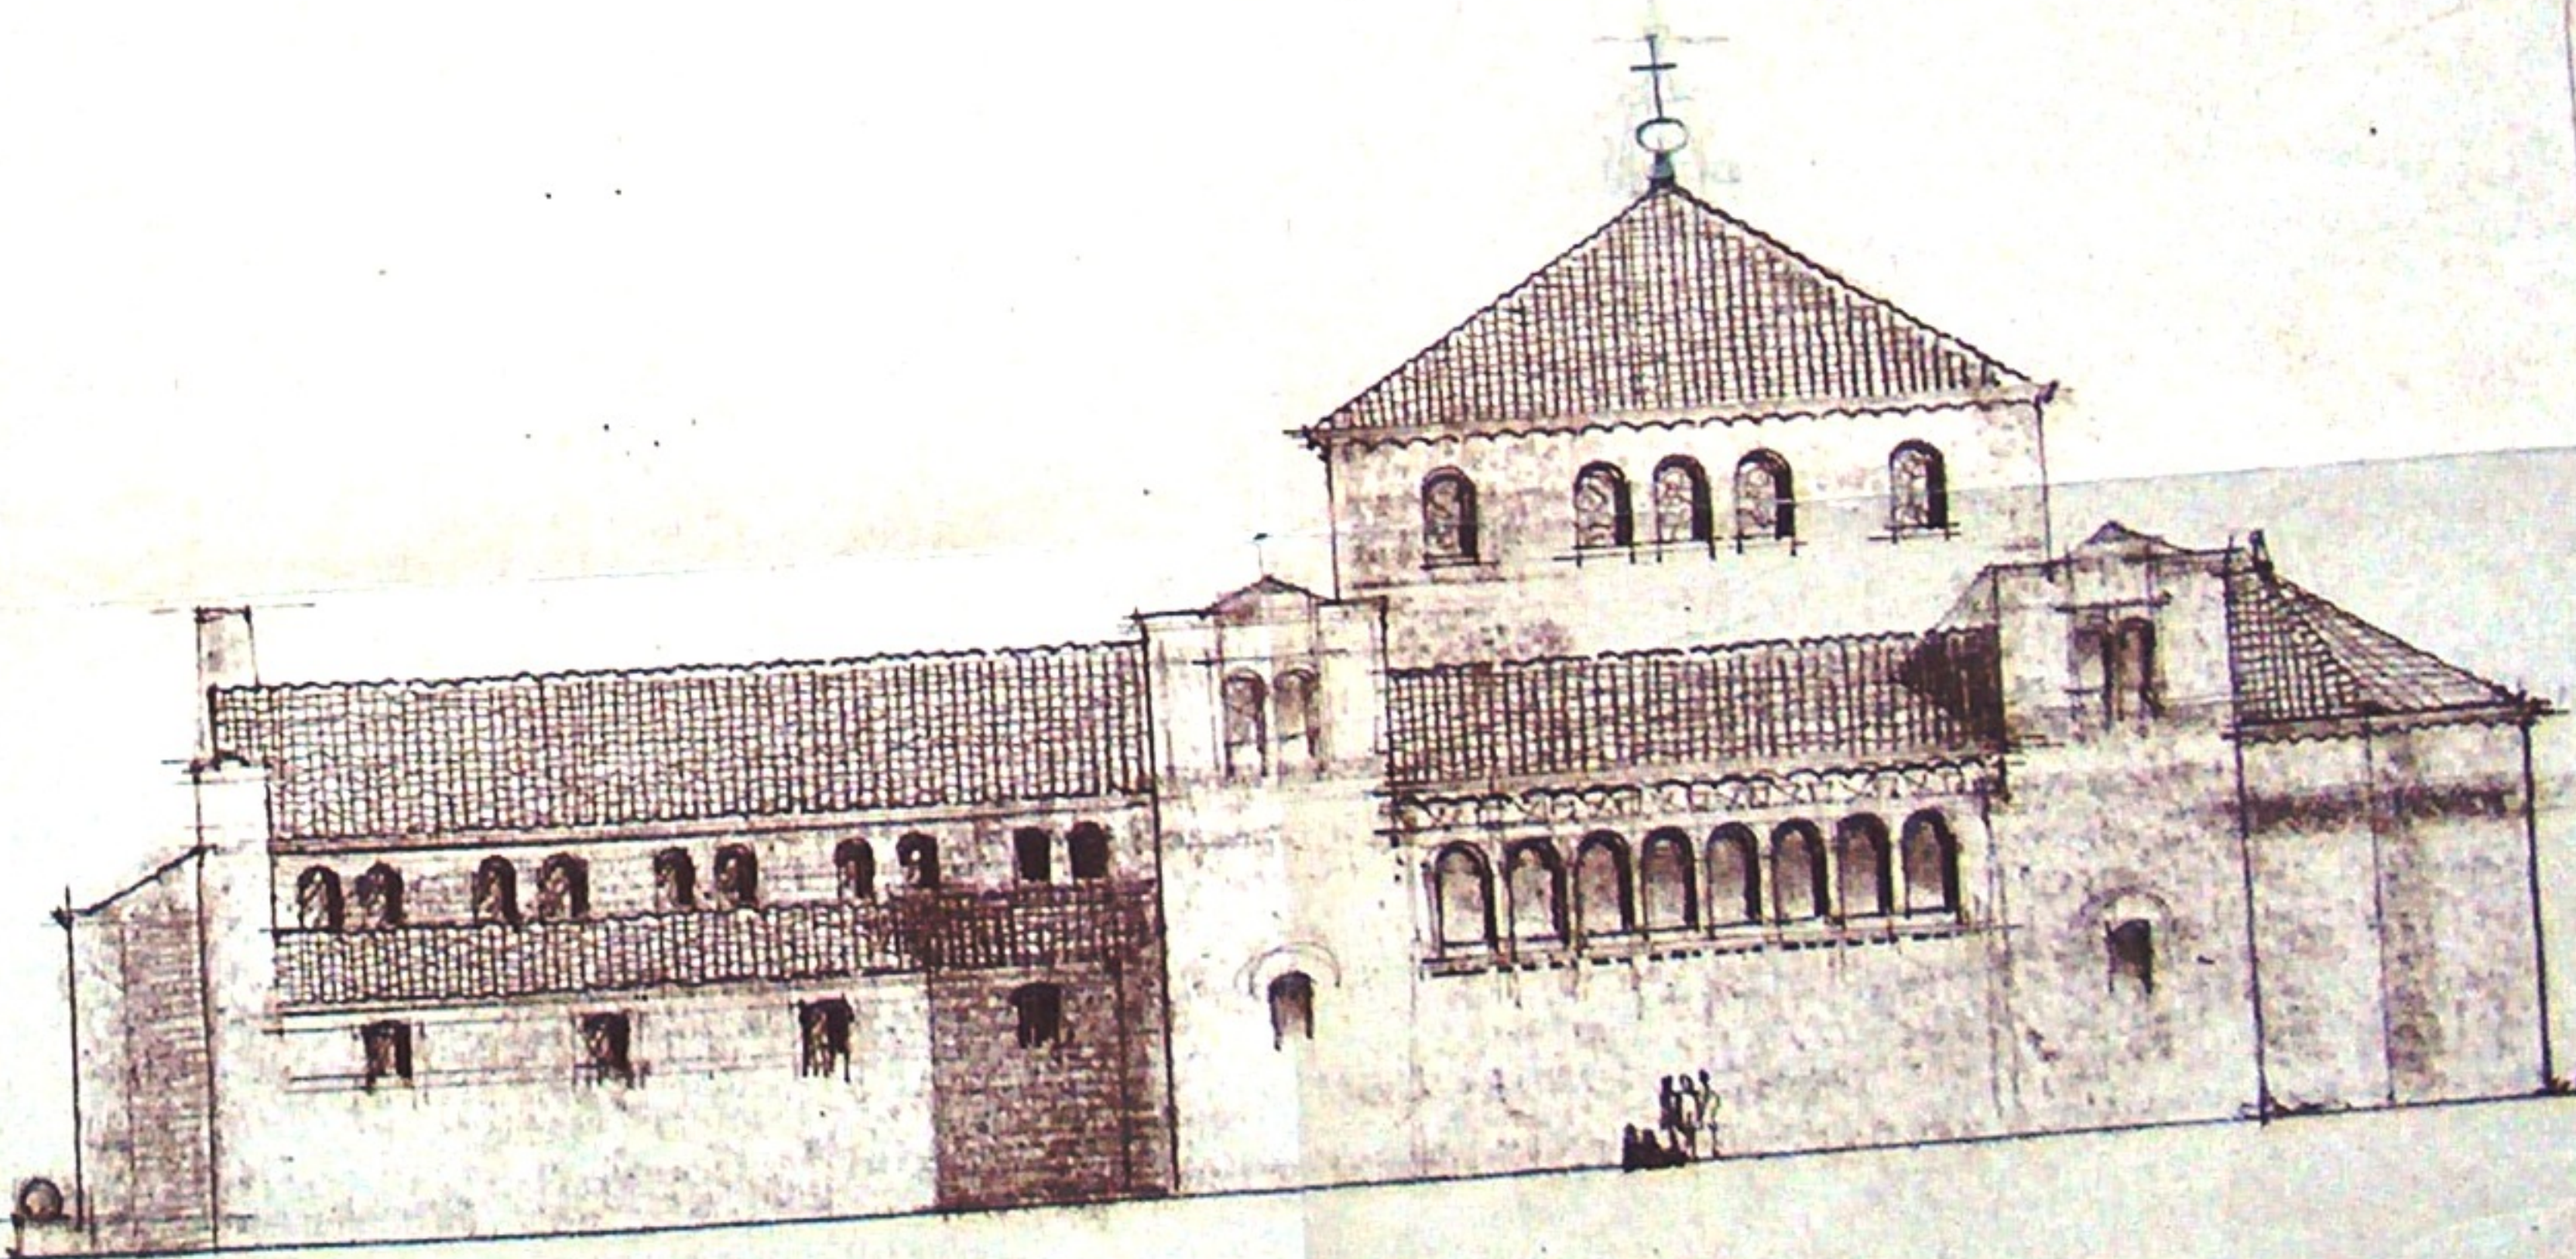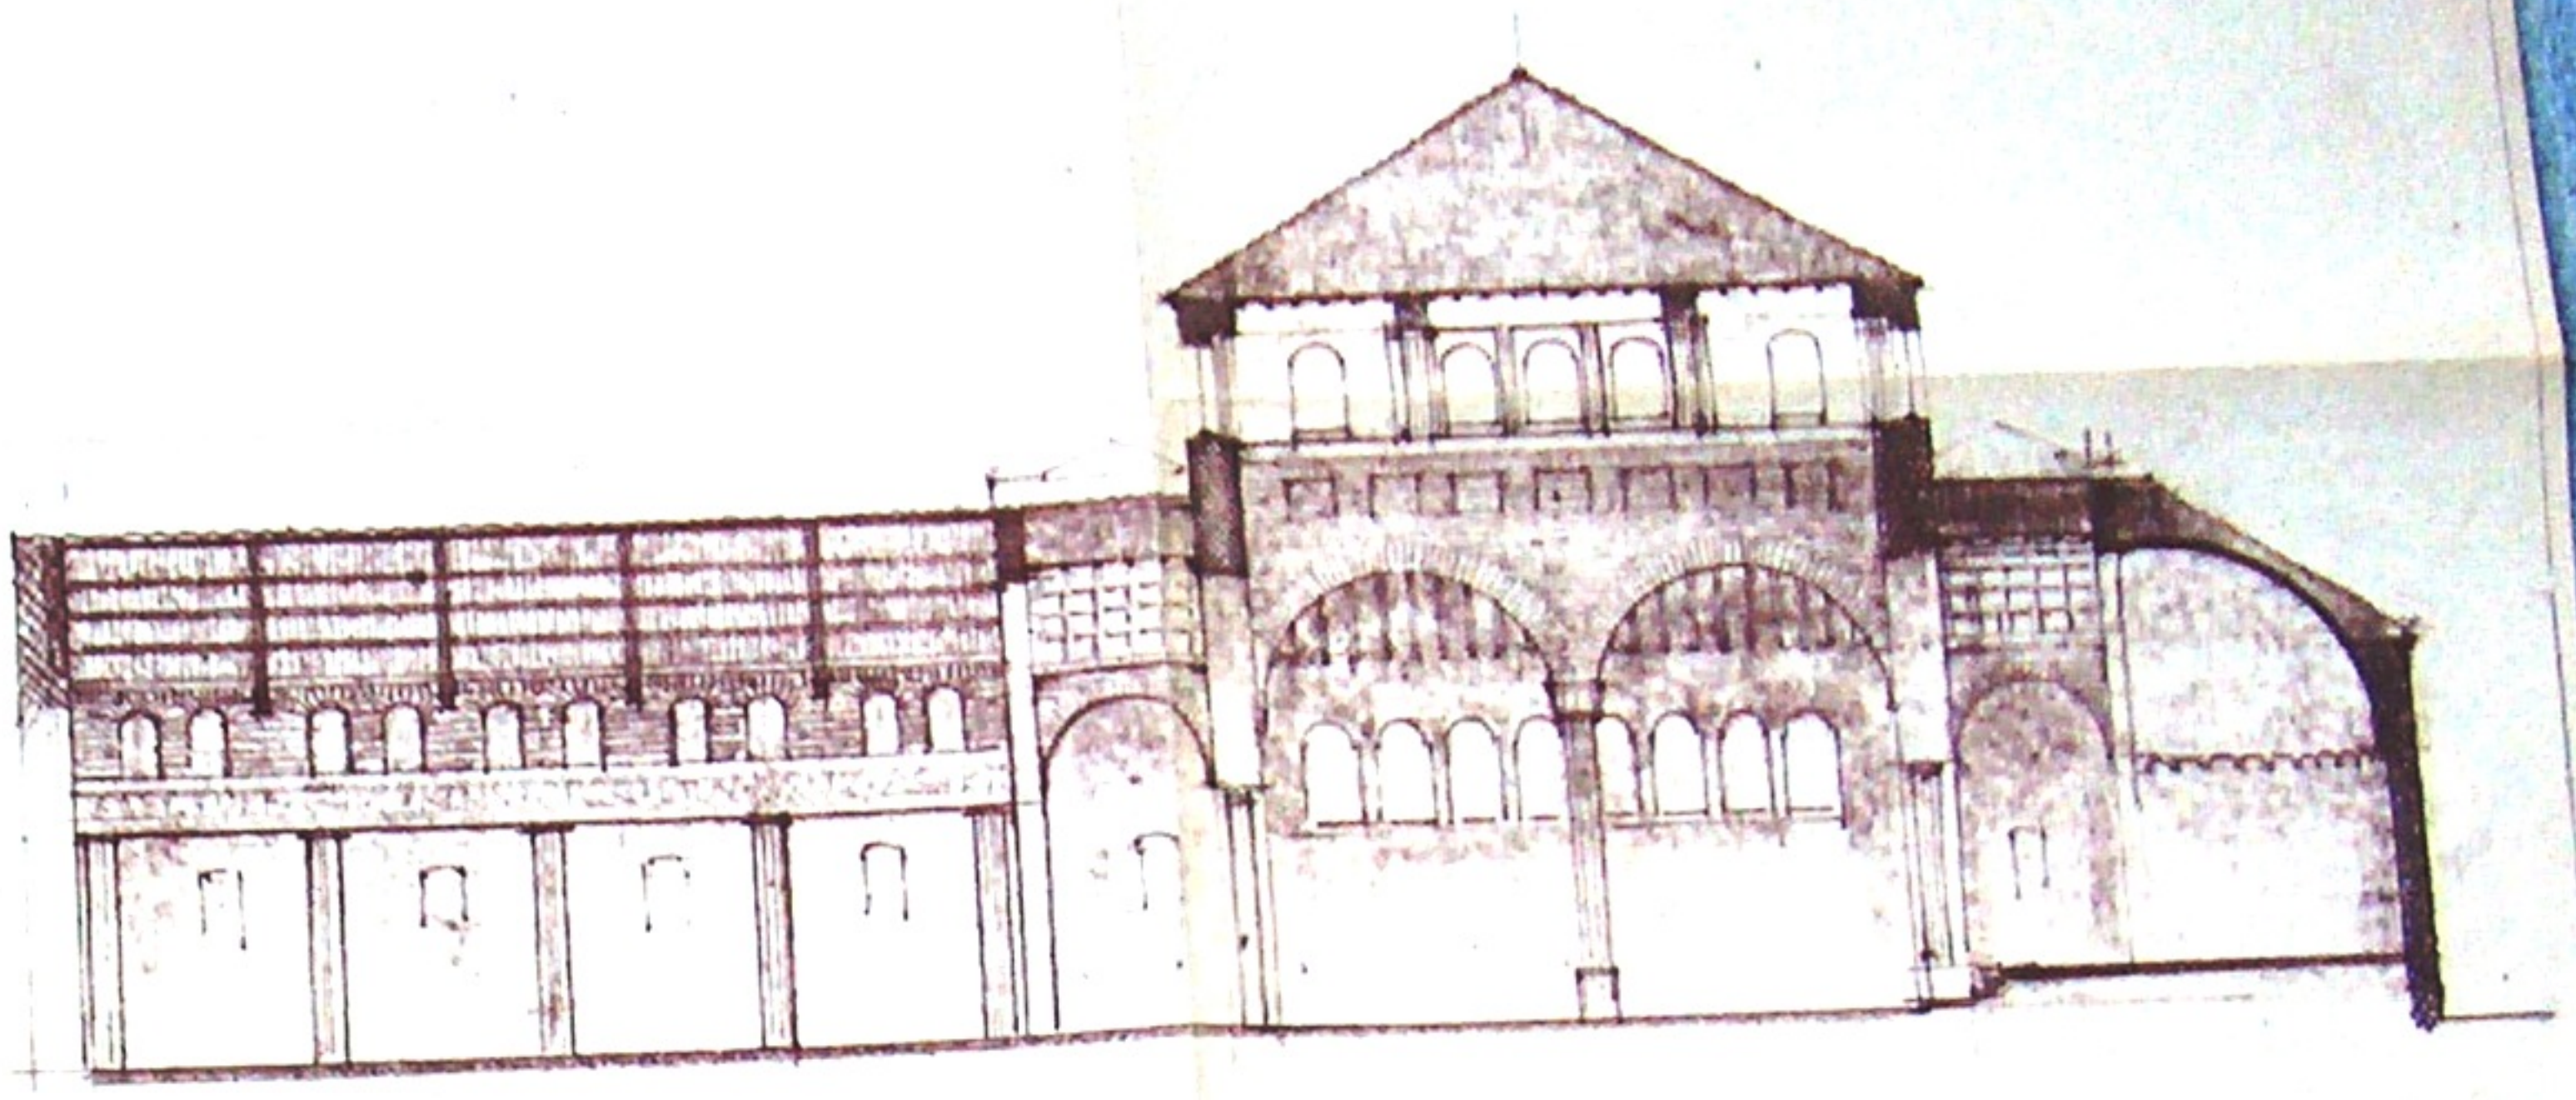

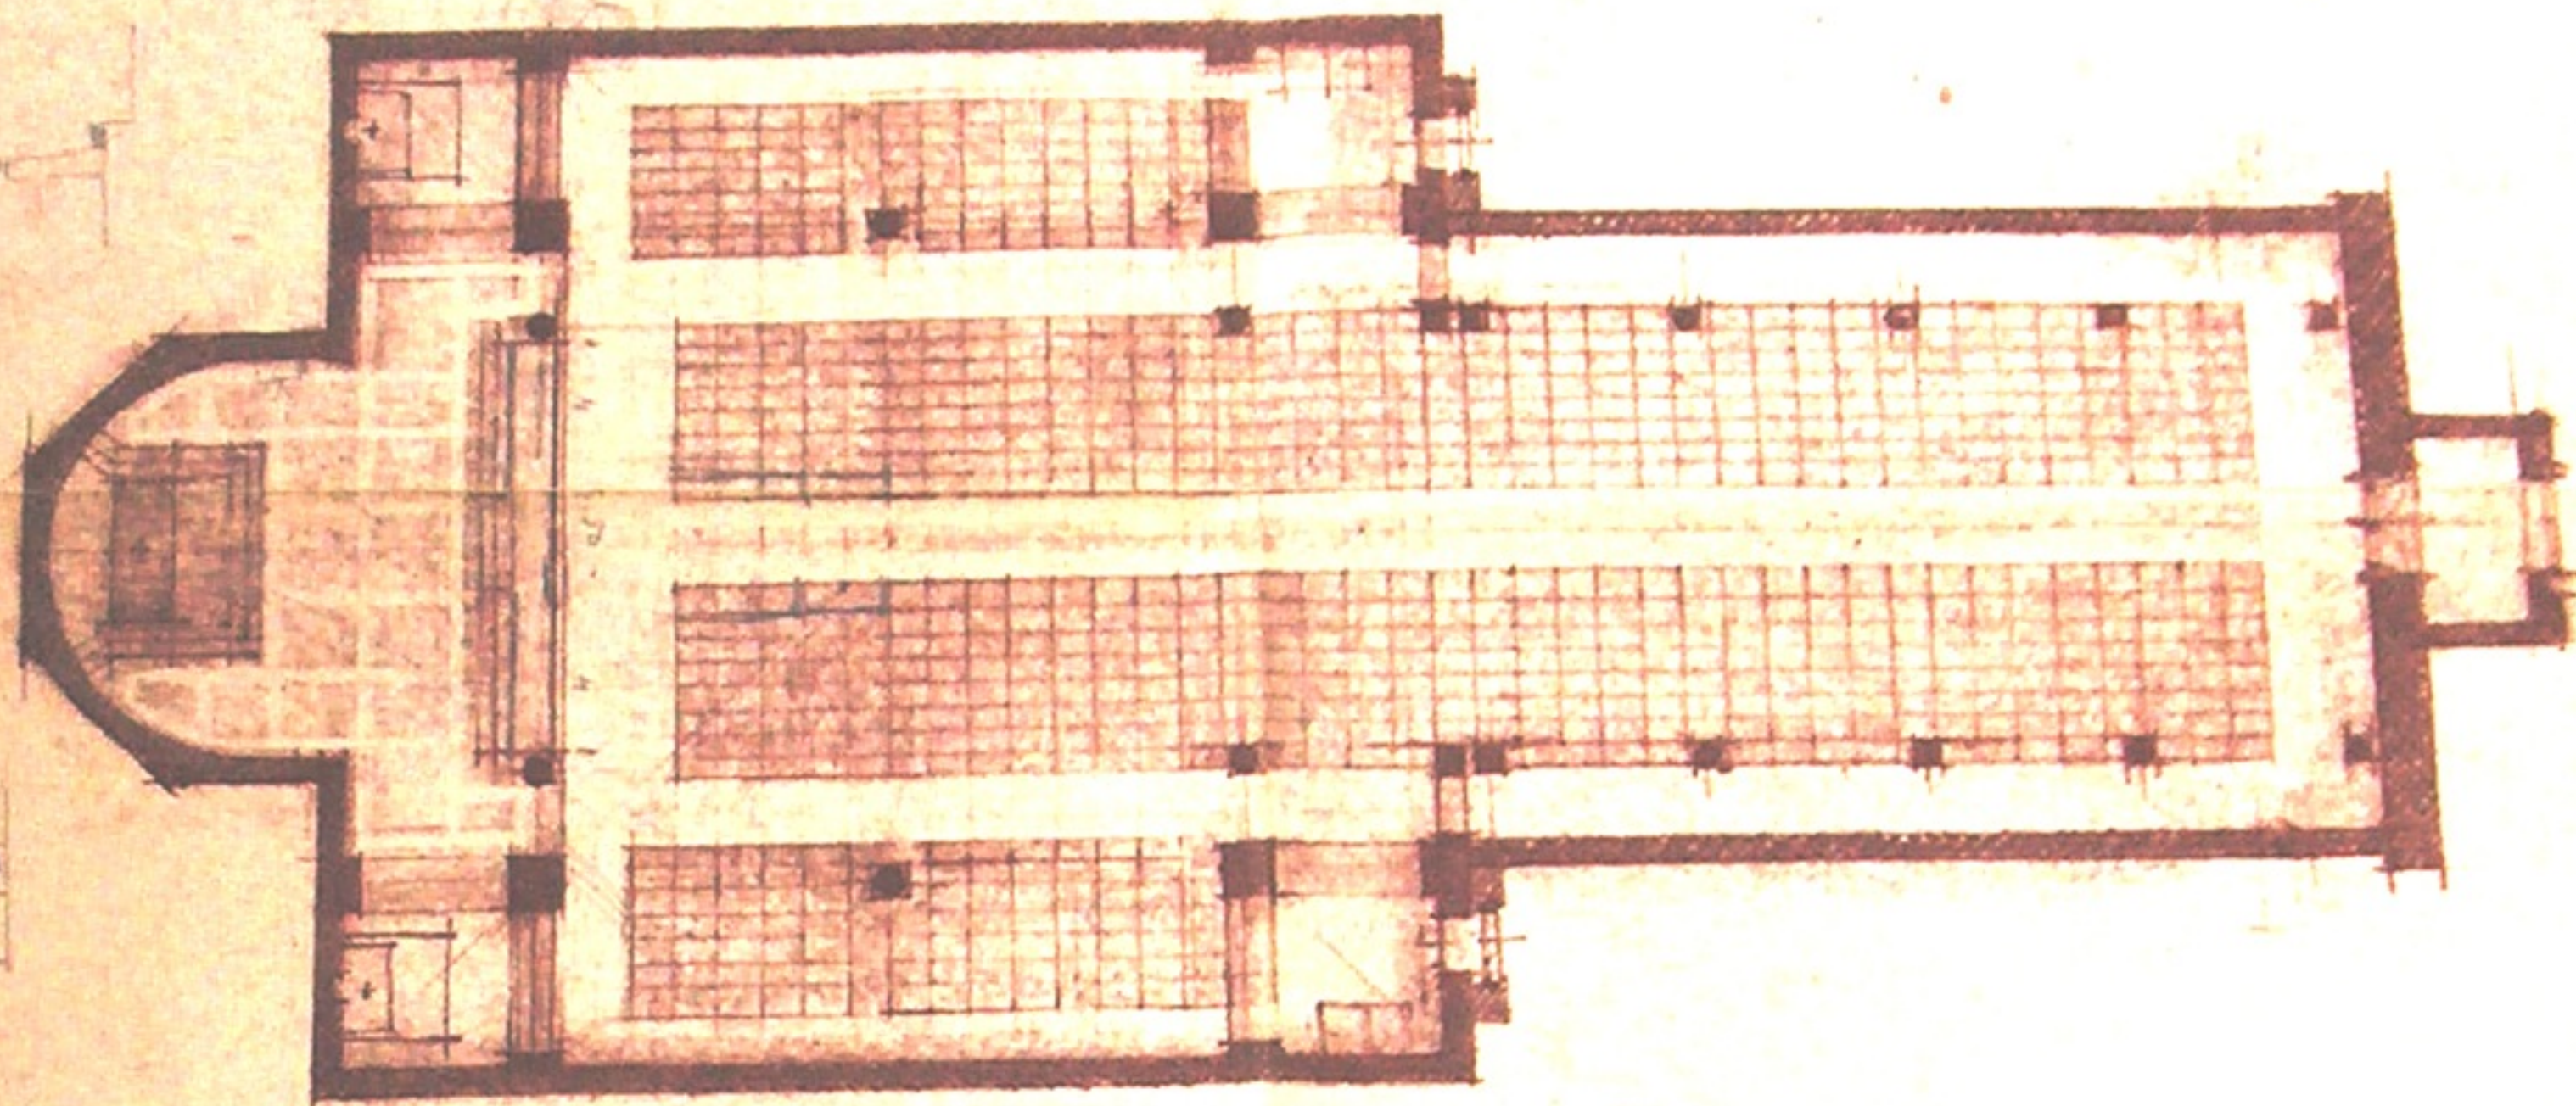

THESE PLANS SONT LE DON DE M. L. THOMAS, INGÉNIEUR
RUE DE DOORNENBURG 14-15
1880





of Madonna met Kind Jezus



altarblad.

kapiteeldetail.

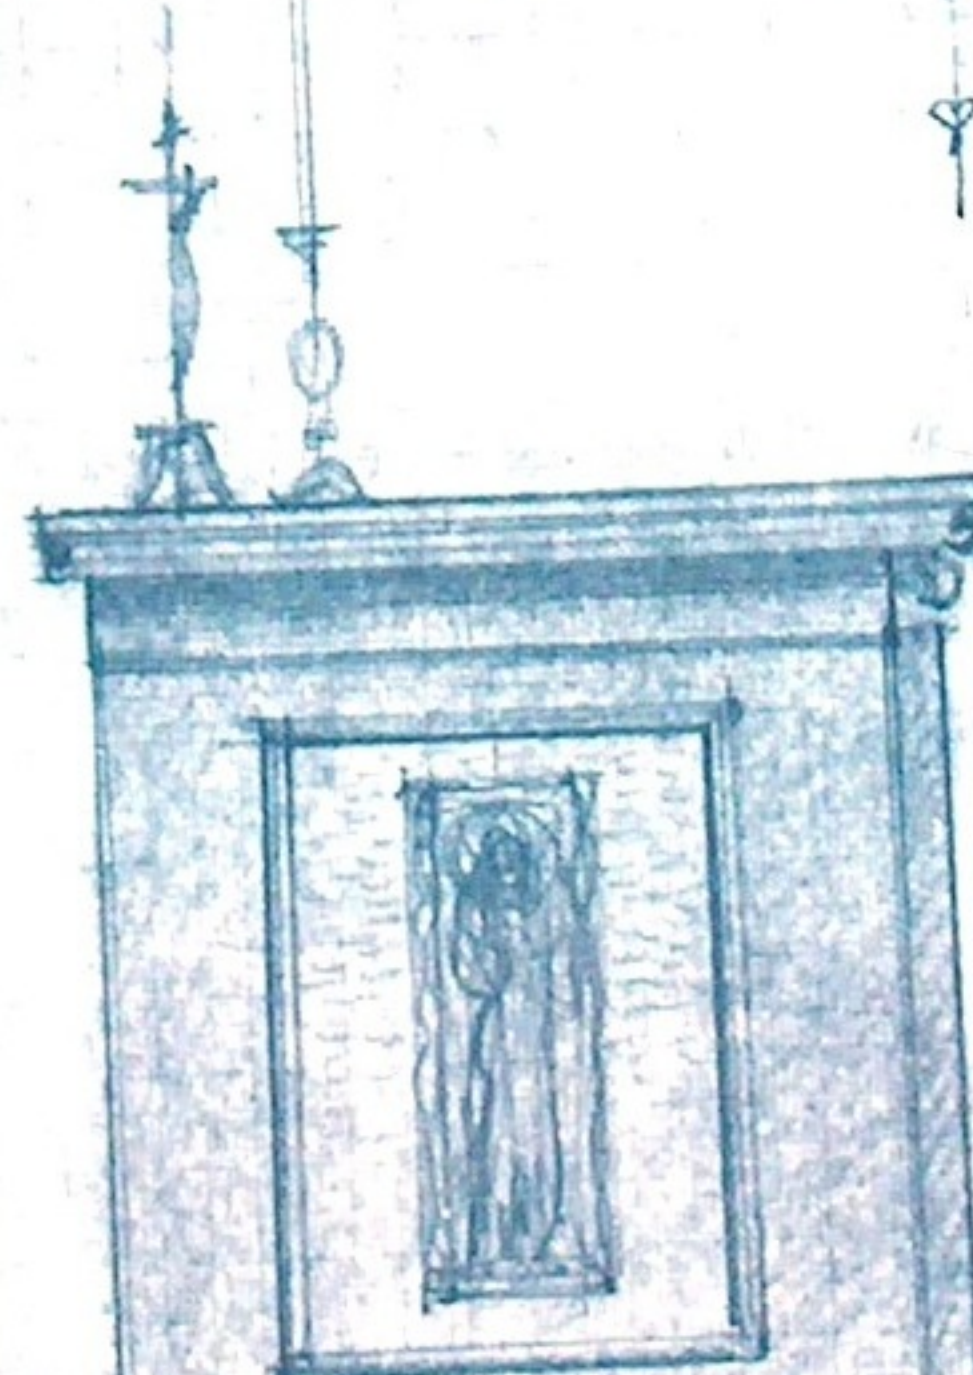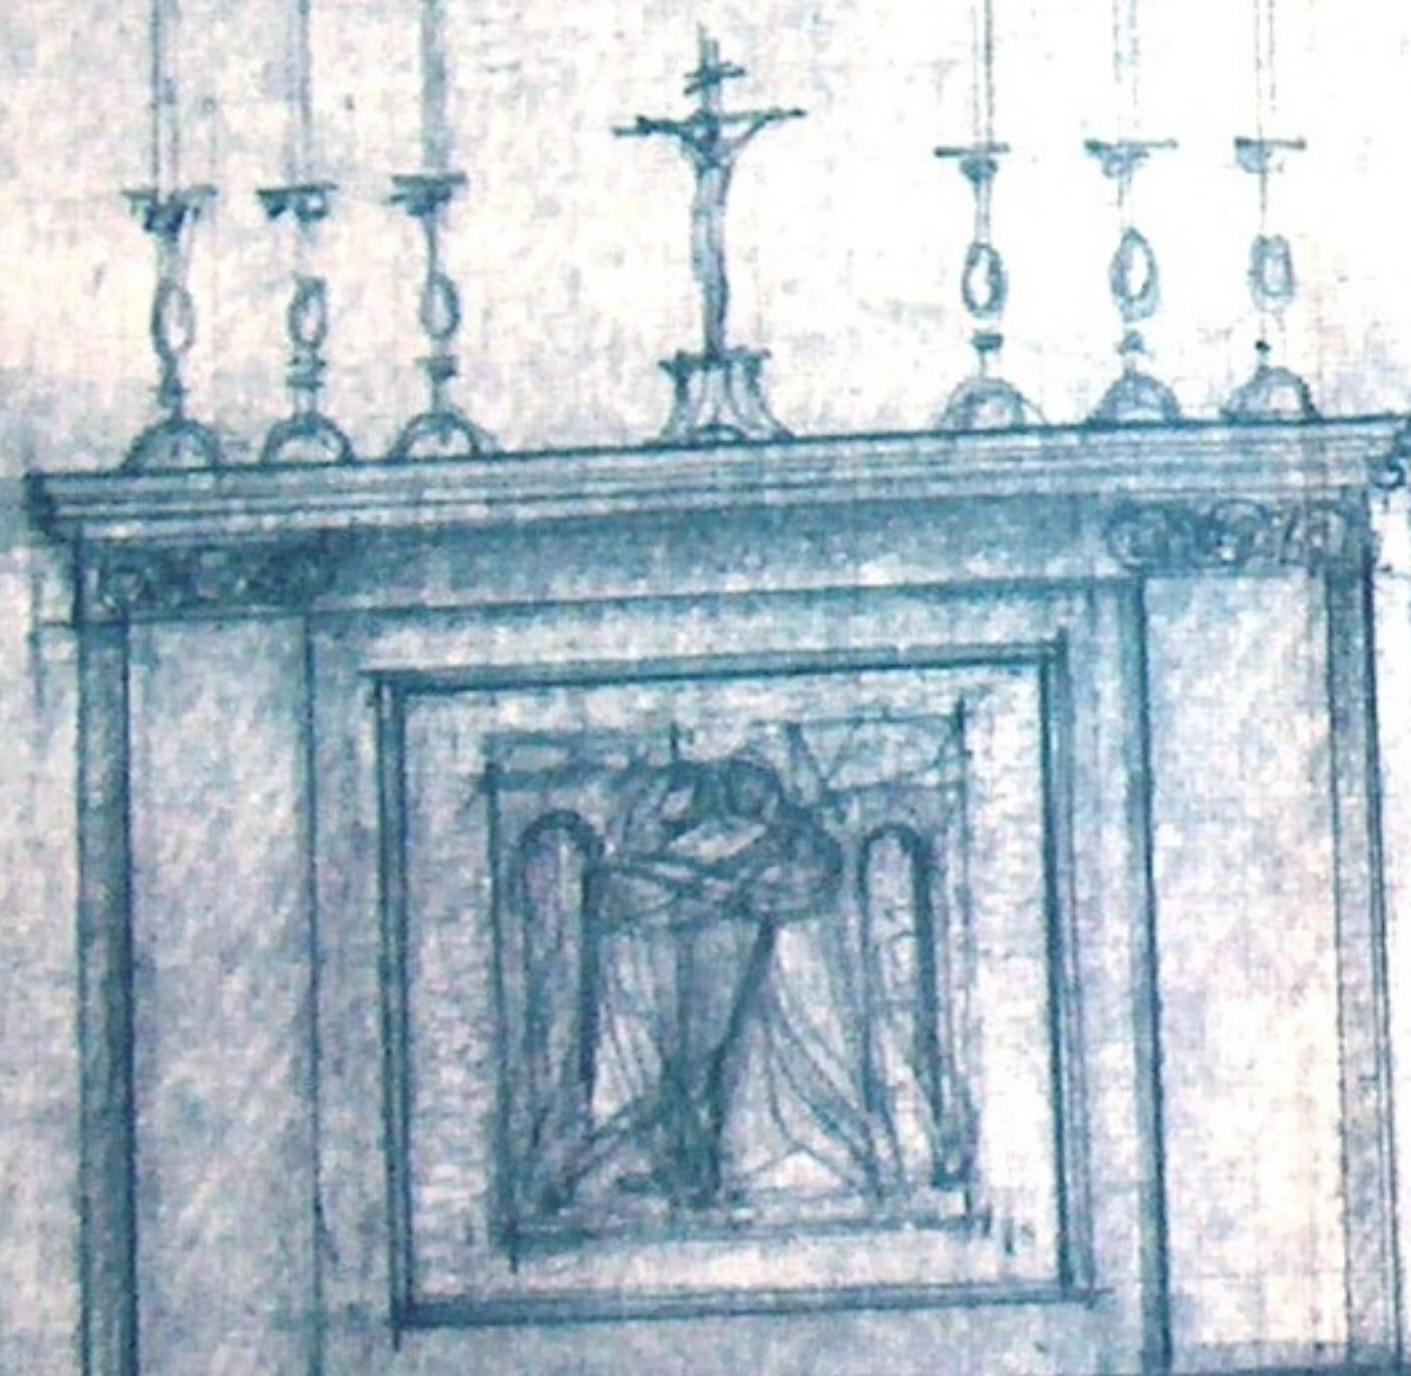

Zijpanelen met Maria-voorstellingen.

natuursteen.

Ht Maria + Elisabeth.

het geheel van altaar en beeld. in hout en licht polychrome uitgevoerd.


R. K. KERK DOORNENBURG W 107

MARIAALTAAR
1:10
INGRS- EN ARCH BUREAU
DE JONGH - TAEN - NIX
BEELDHW. GERARD HEIJMAN.

BL 72



Doornenburg. R. K. Kerk

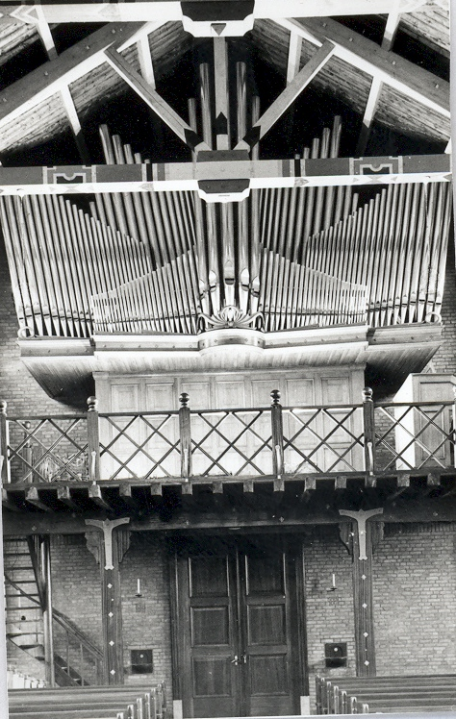









Gendt, R.K. Noodkerk










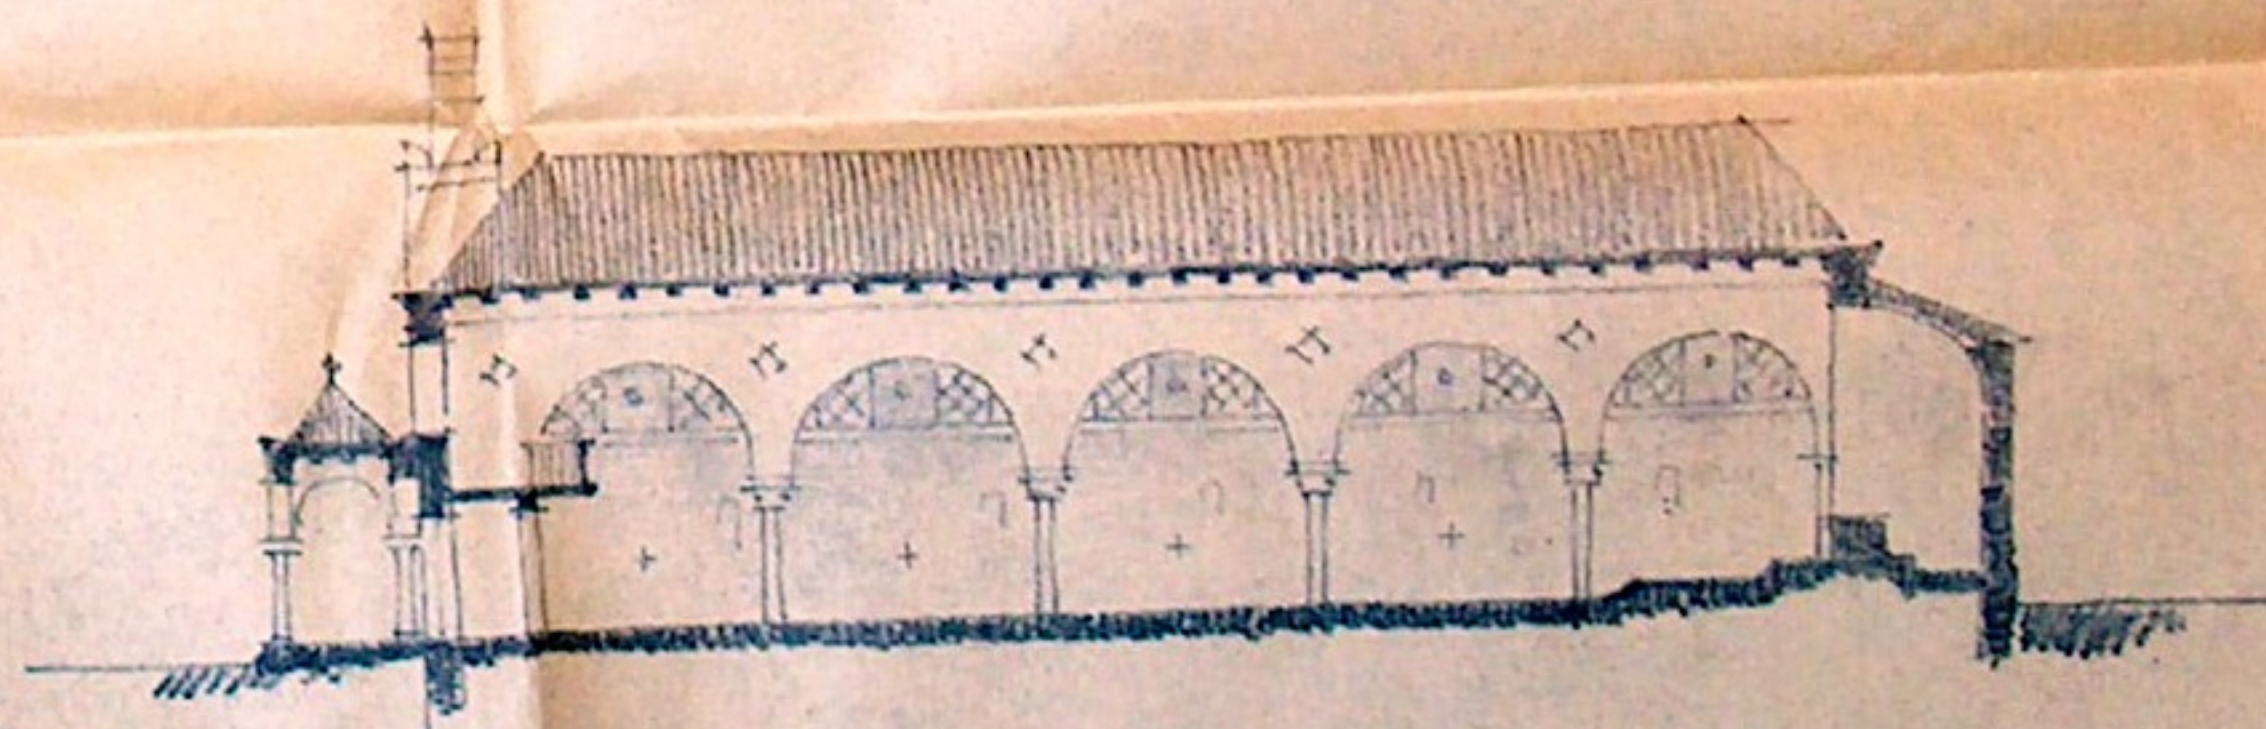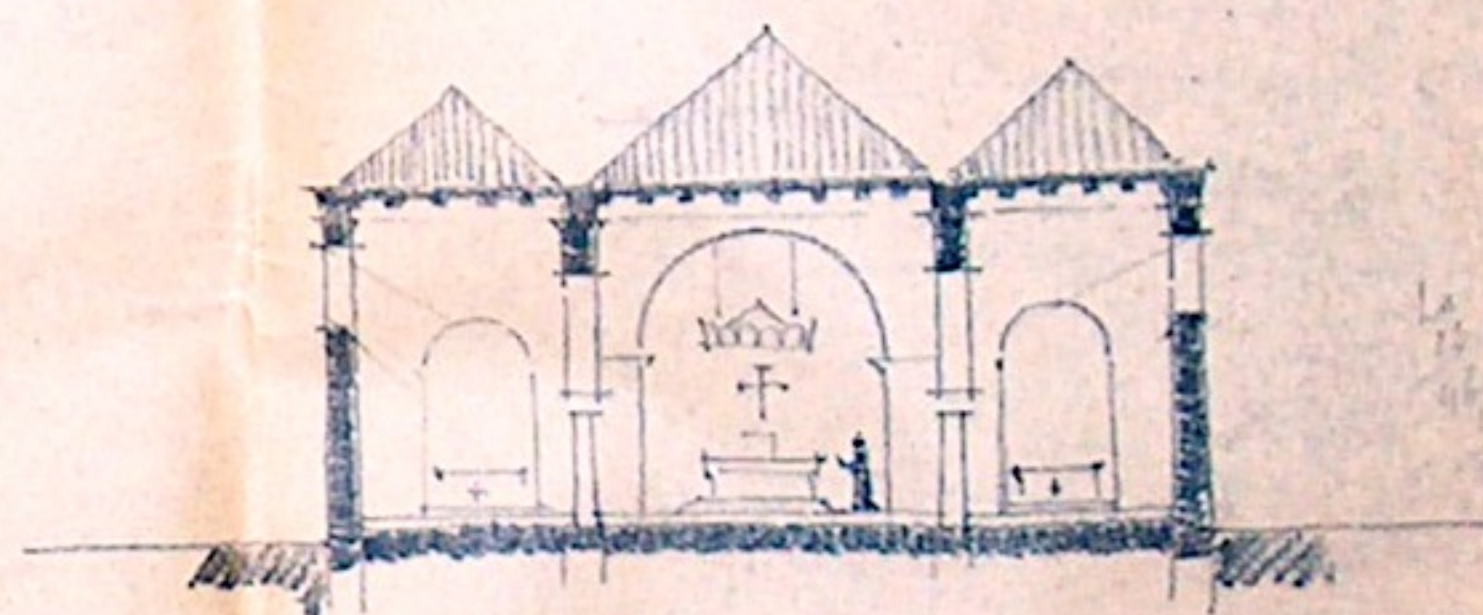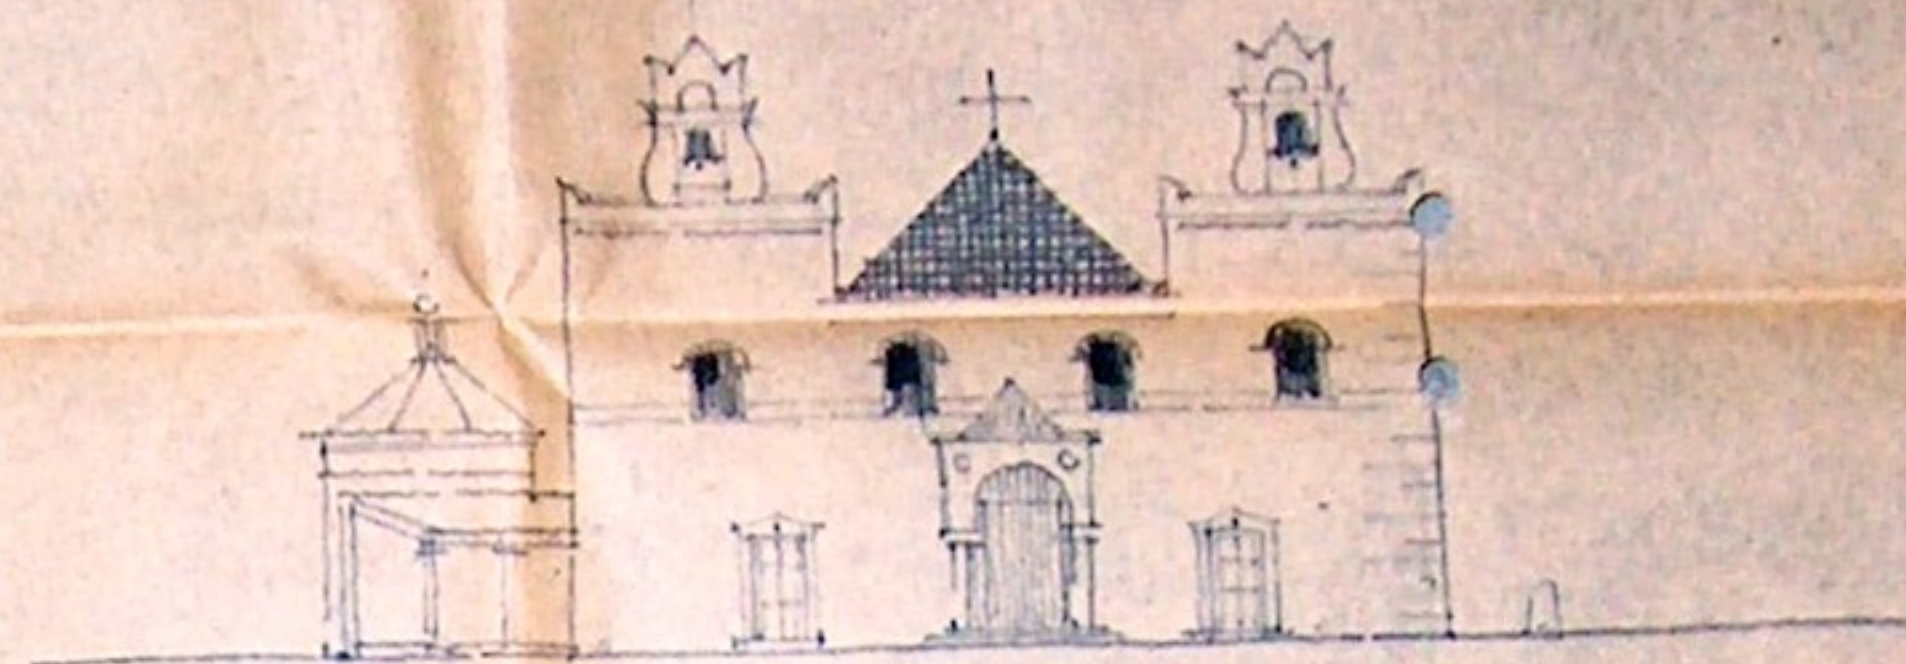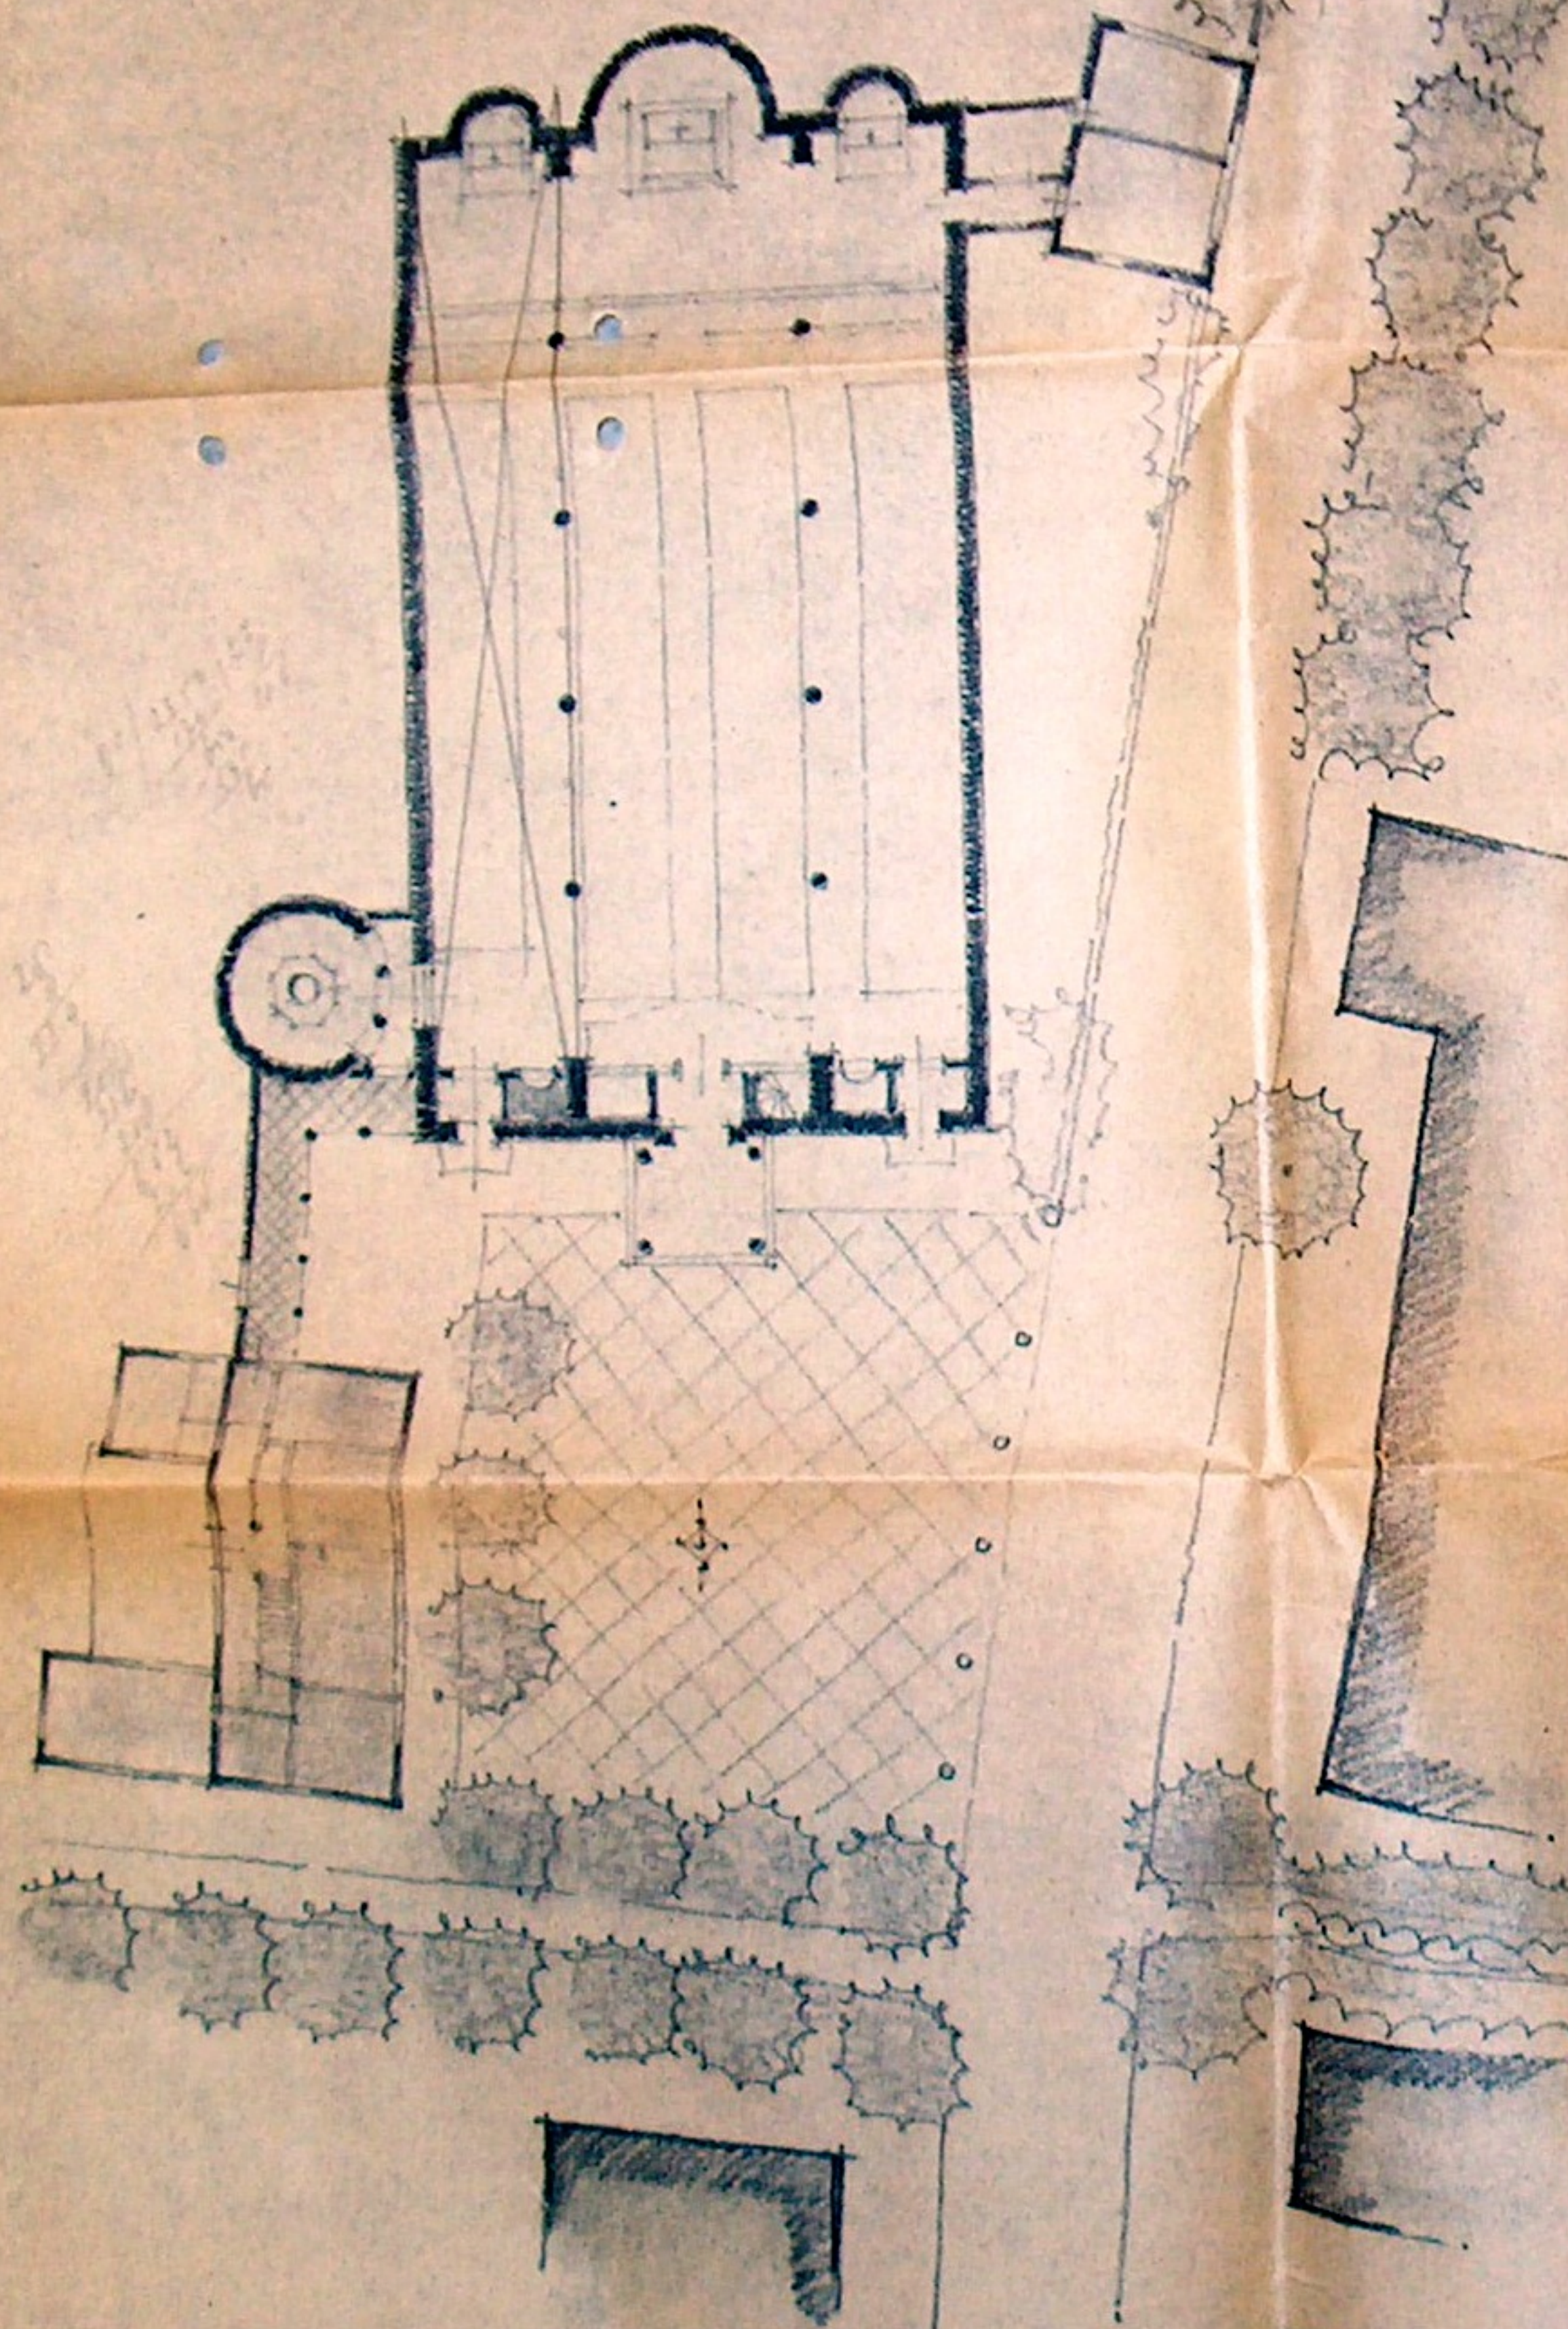

SINT BAVONKERK TE ANGERIN

SCHETSONTWERP

SCHAAL 1:100

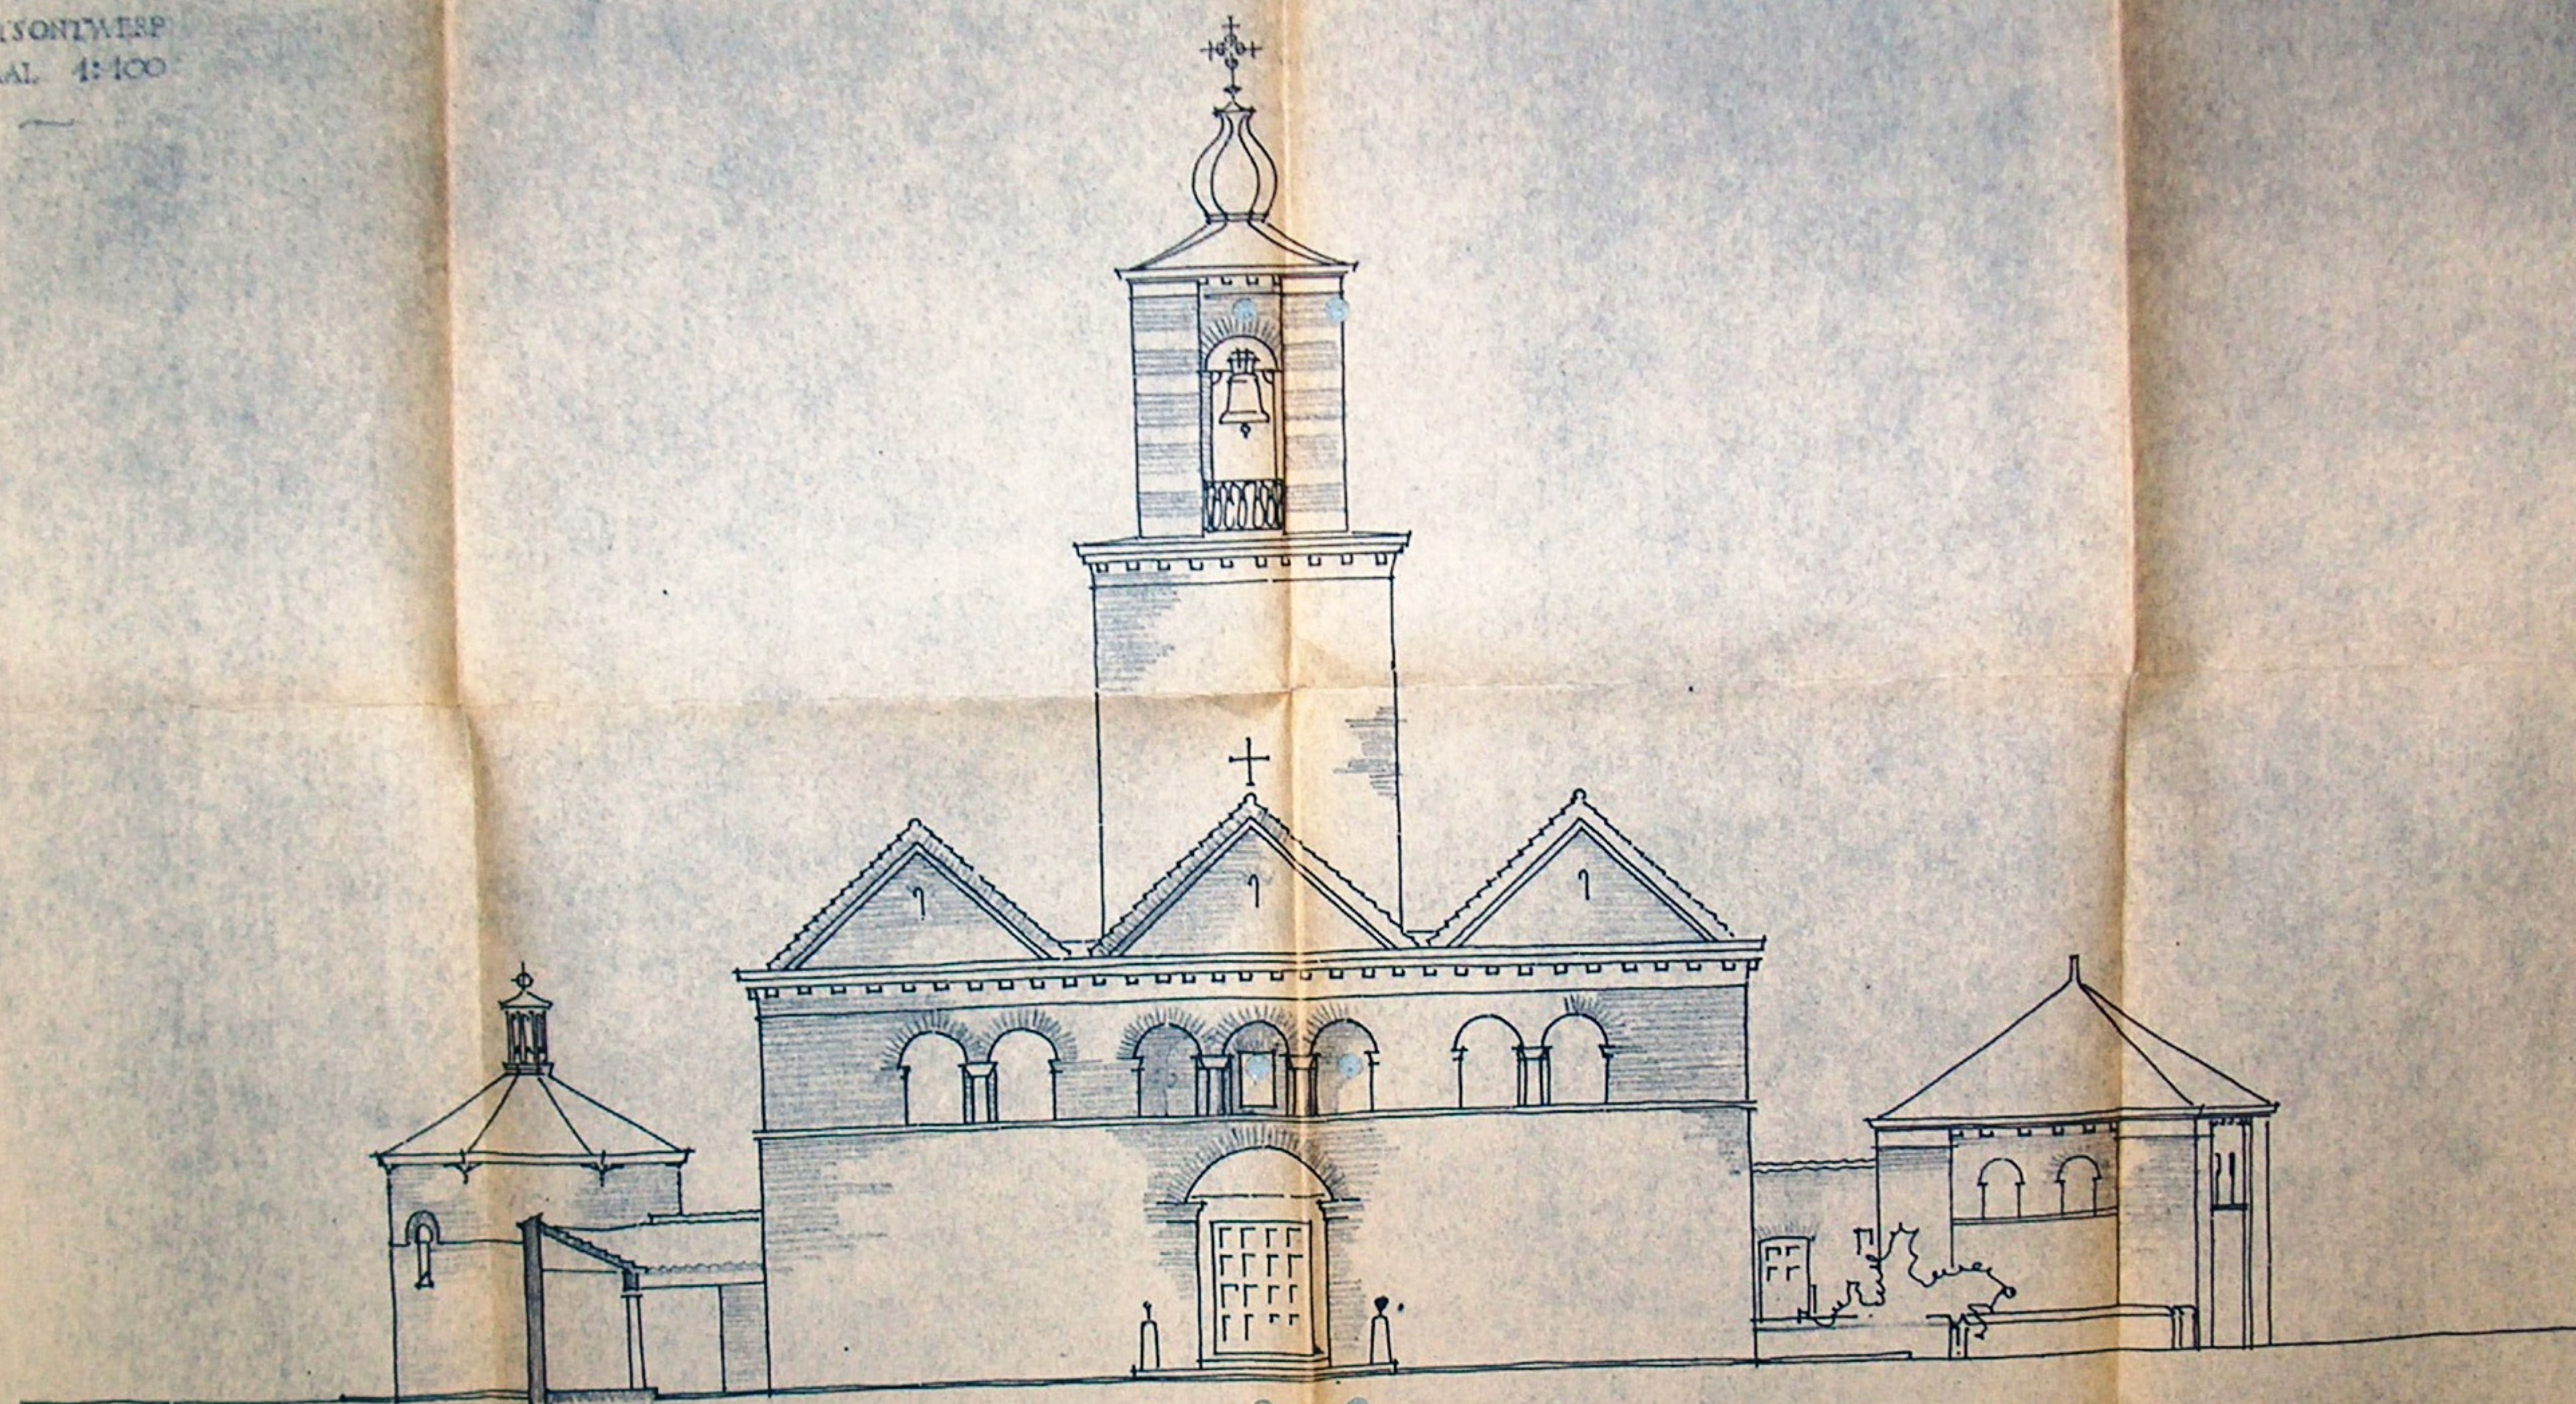

VOORGEVEL


Wanderlaan

THEOTOGENDORGH JANUARI 1850 180/18

SINT BAVOKERK TE ADELERS

SCHETSOMMER


SCHAAL 1:100

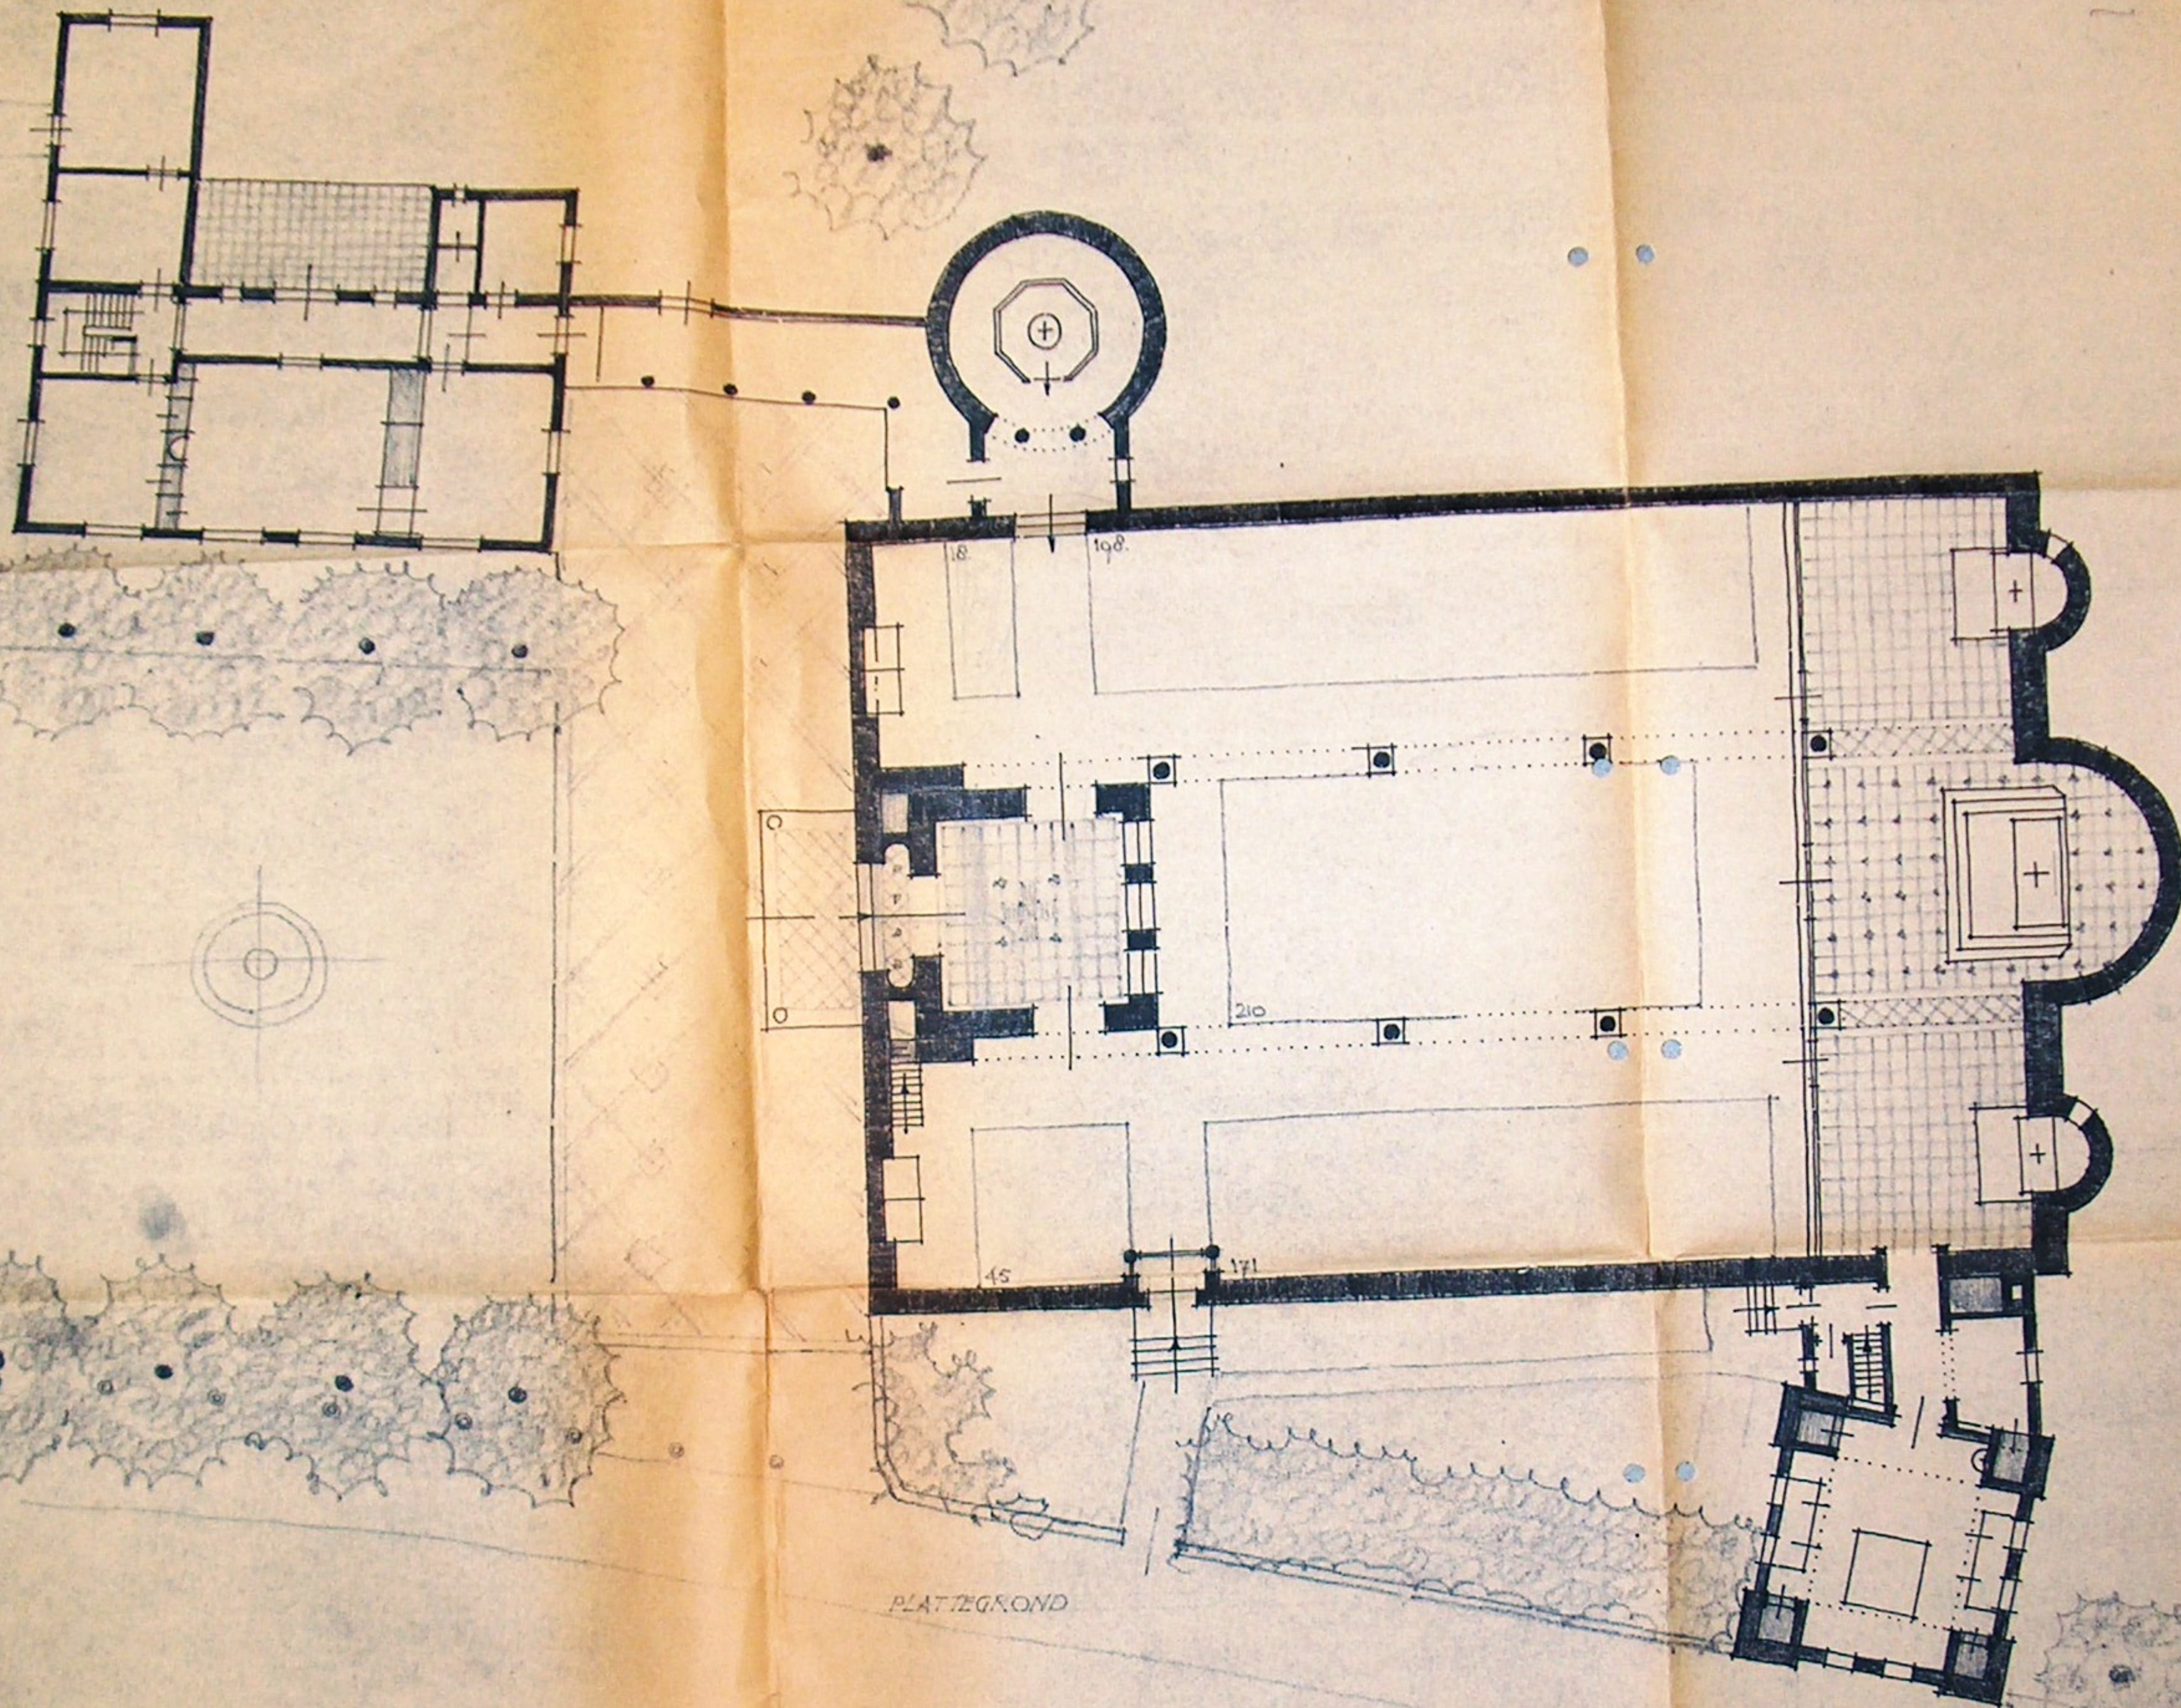


Wanderlaan.

Nº 1015-2


THEYOGENBOVEN JANUARI 1950

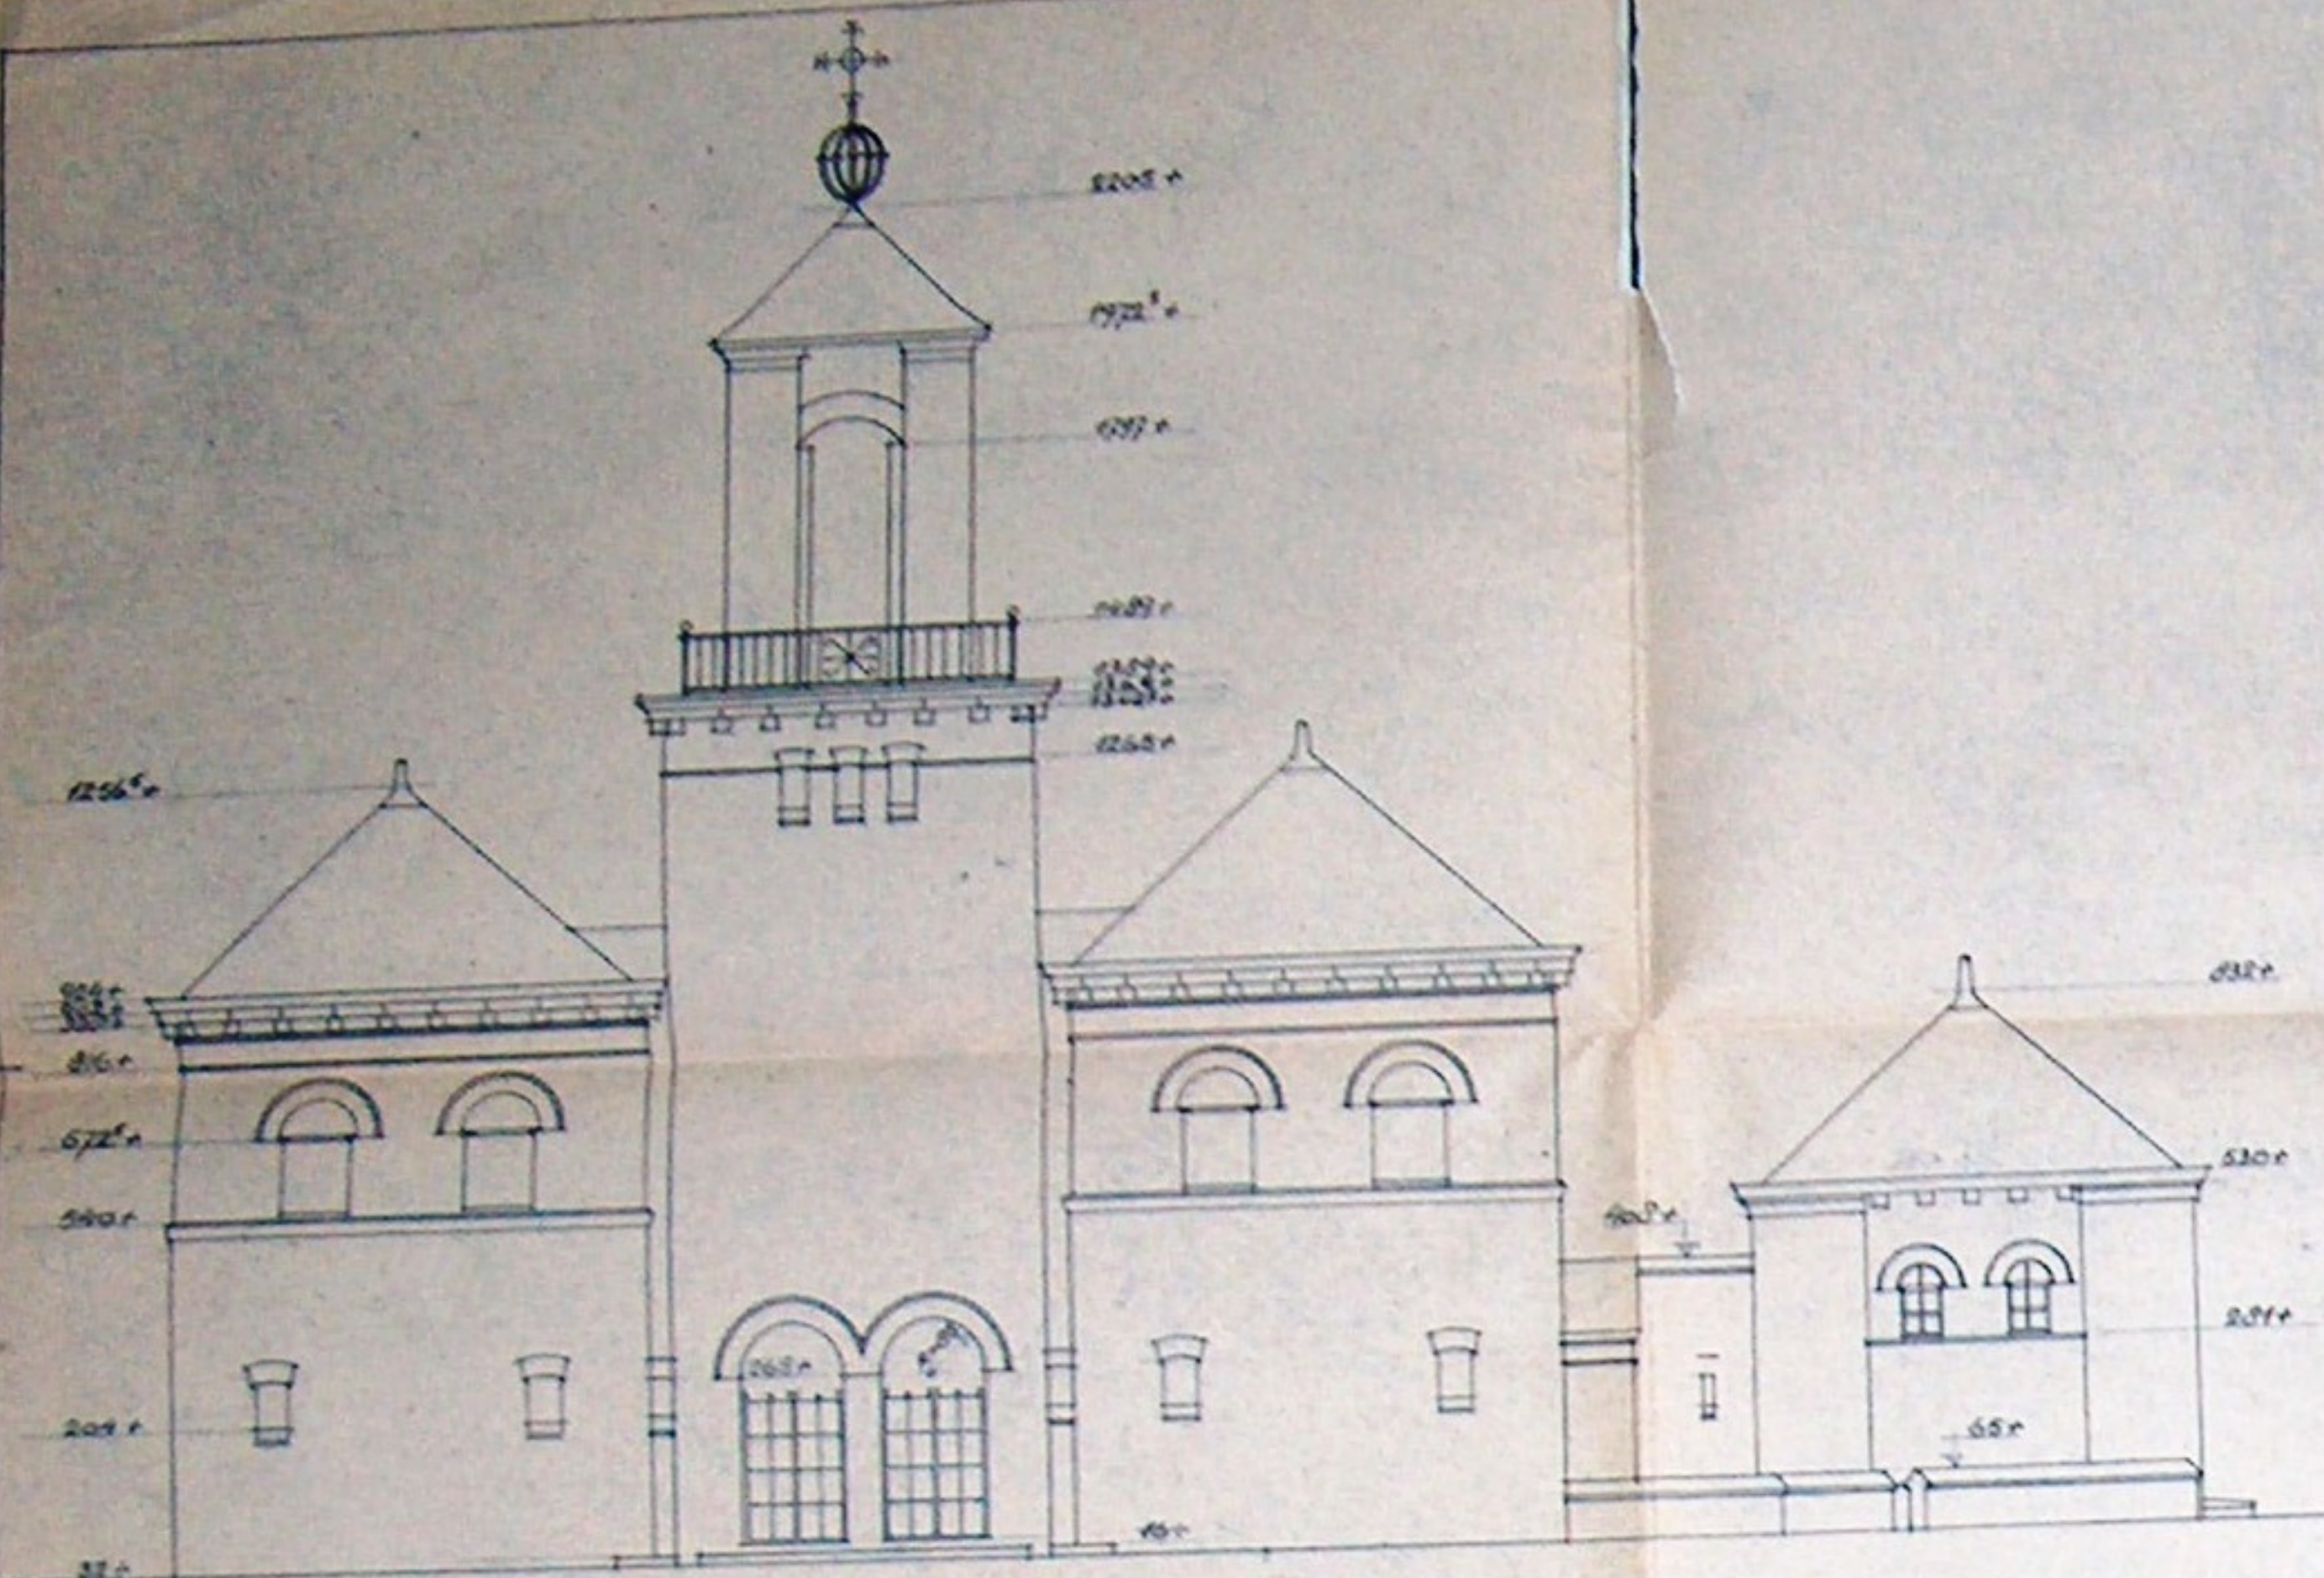

WESTGEVEL

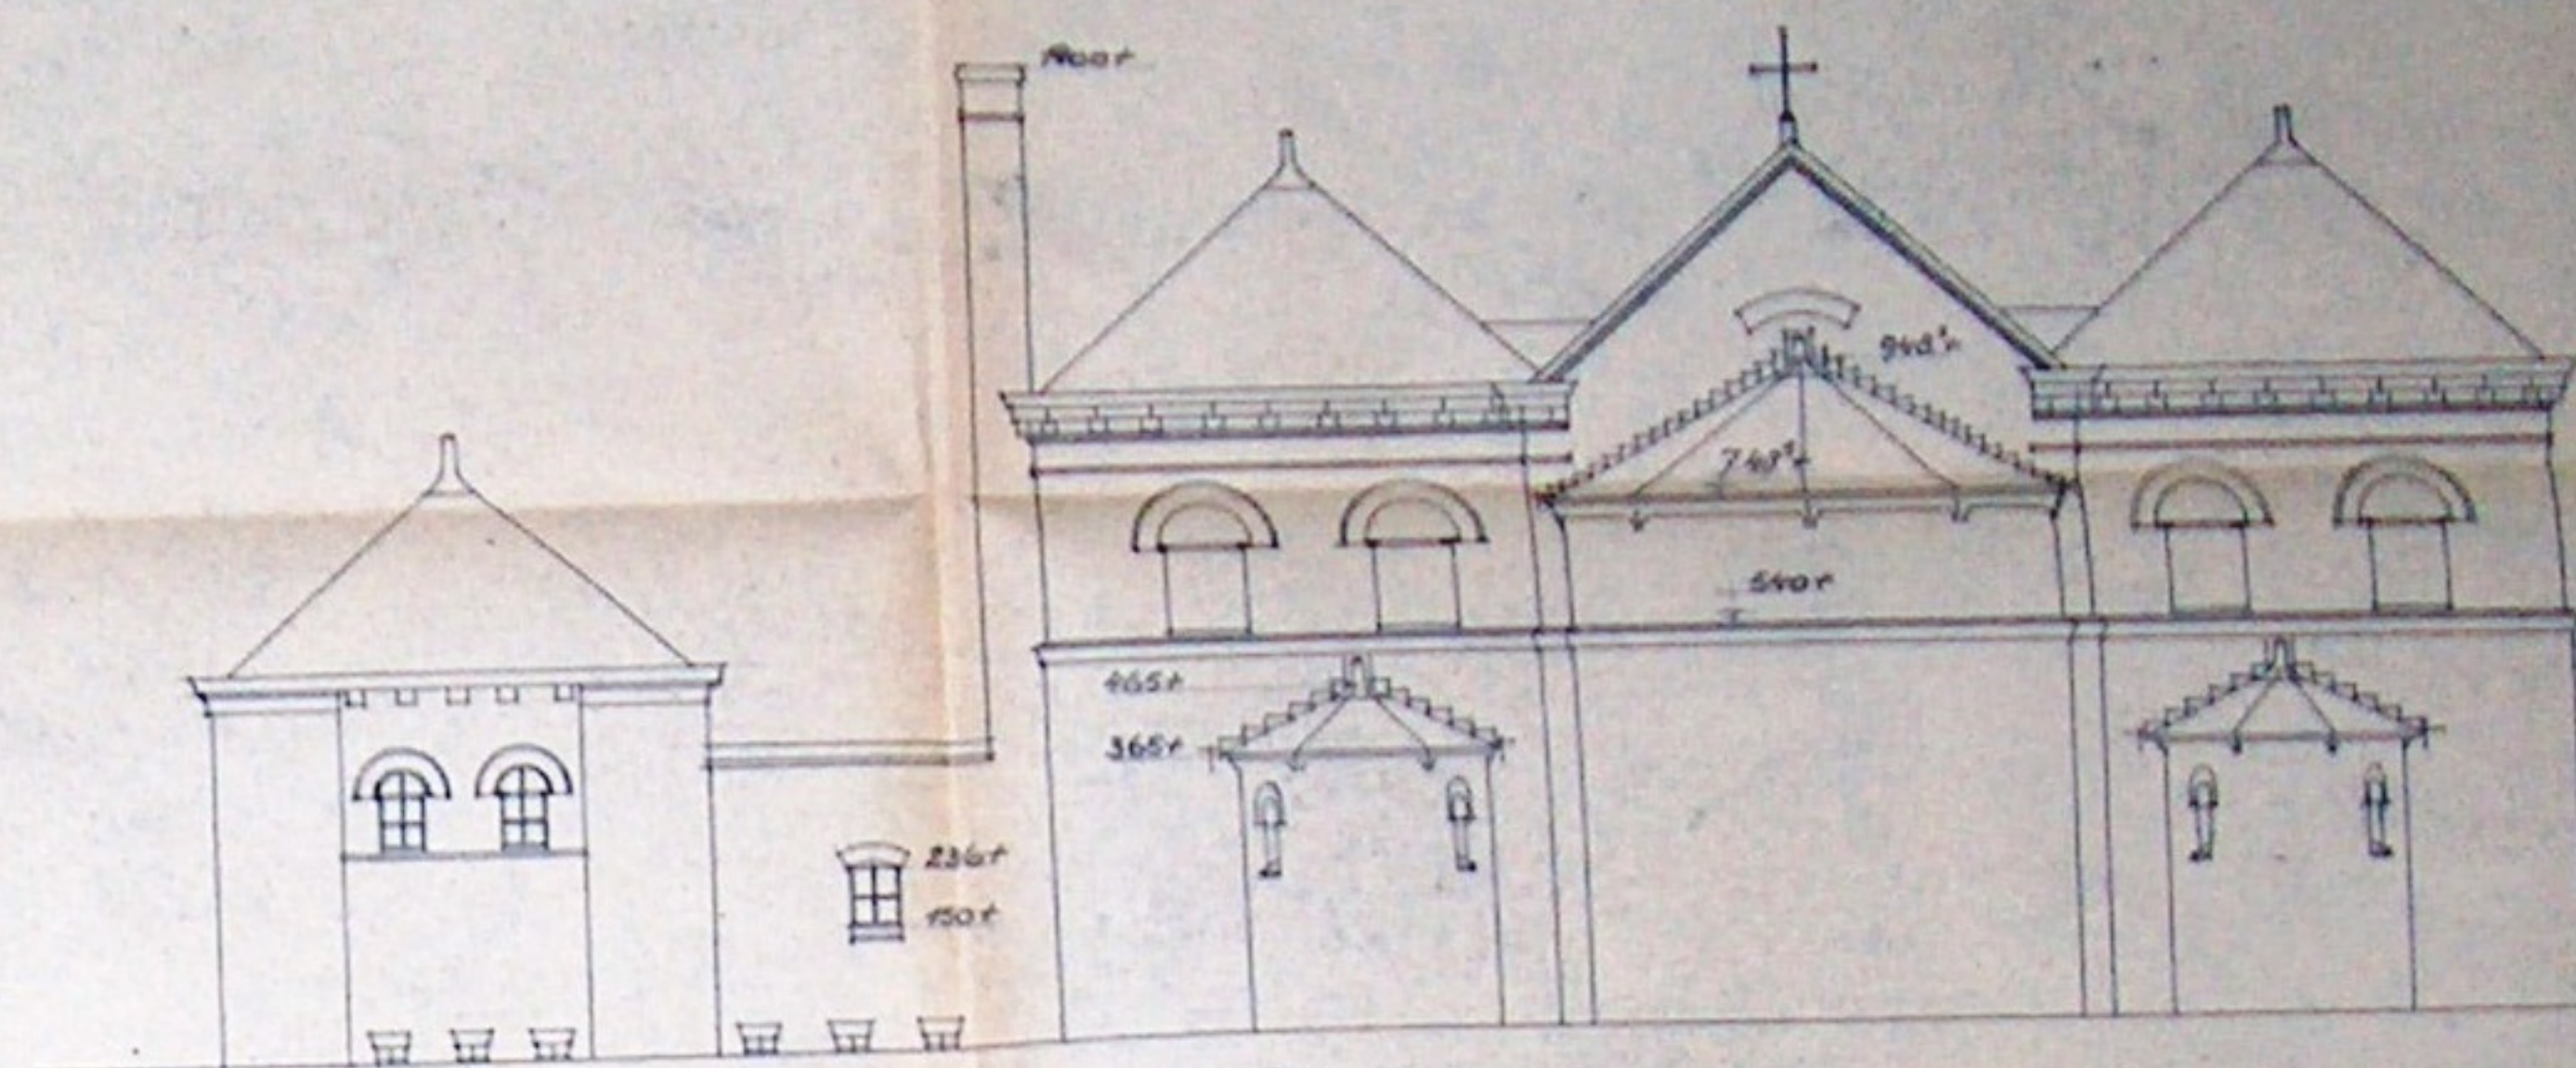

OOSTGEVEL

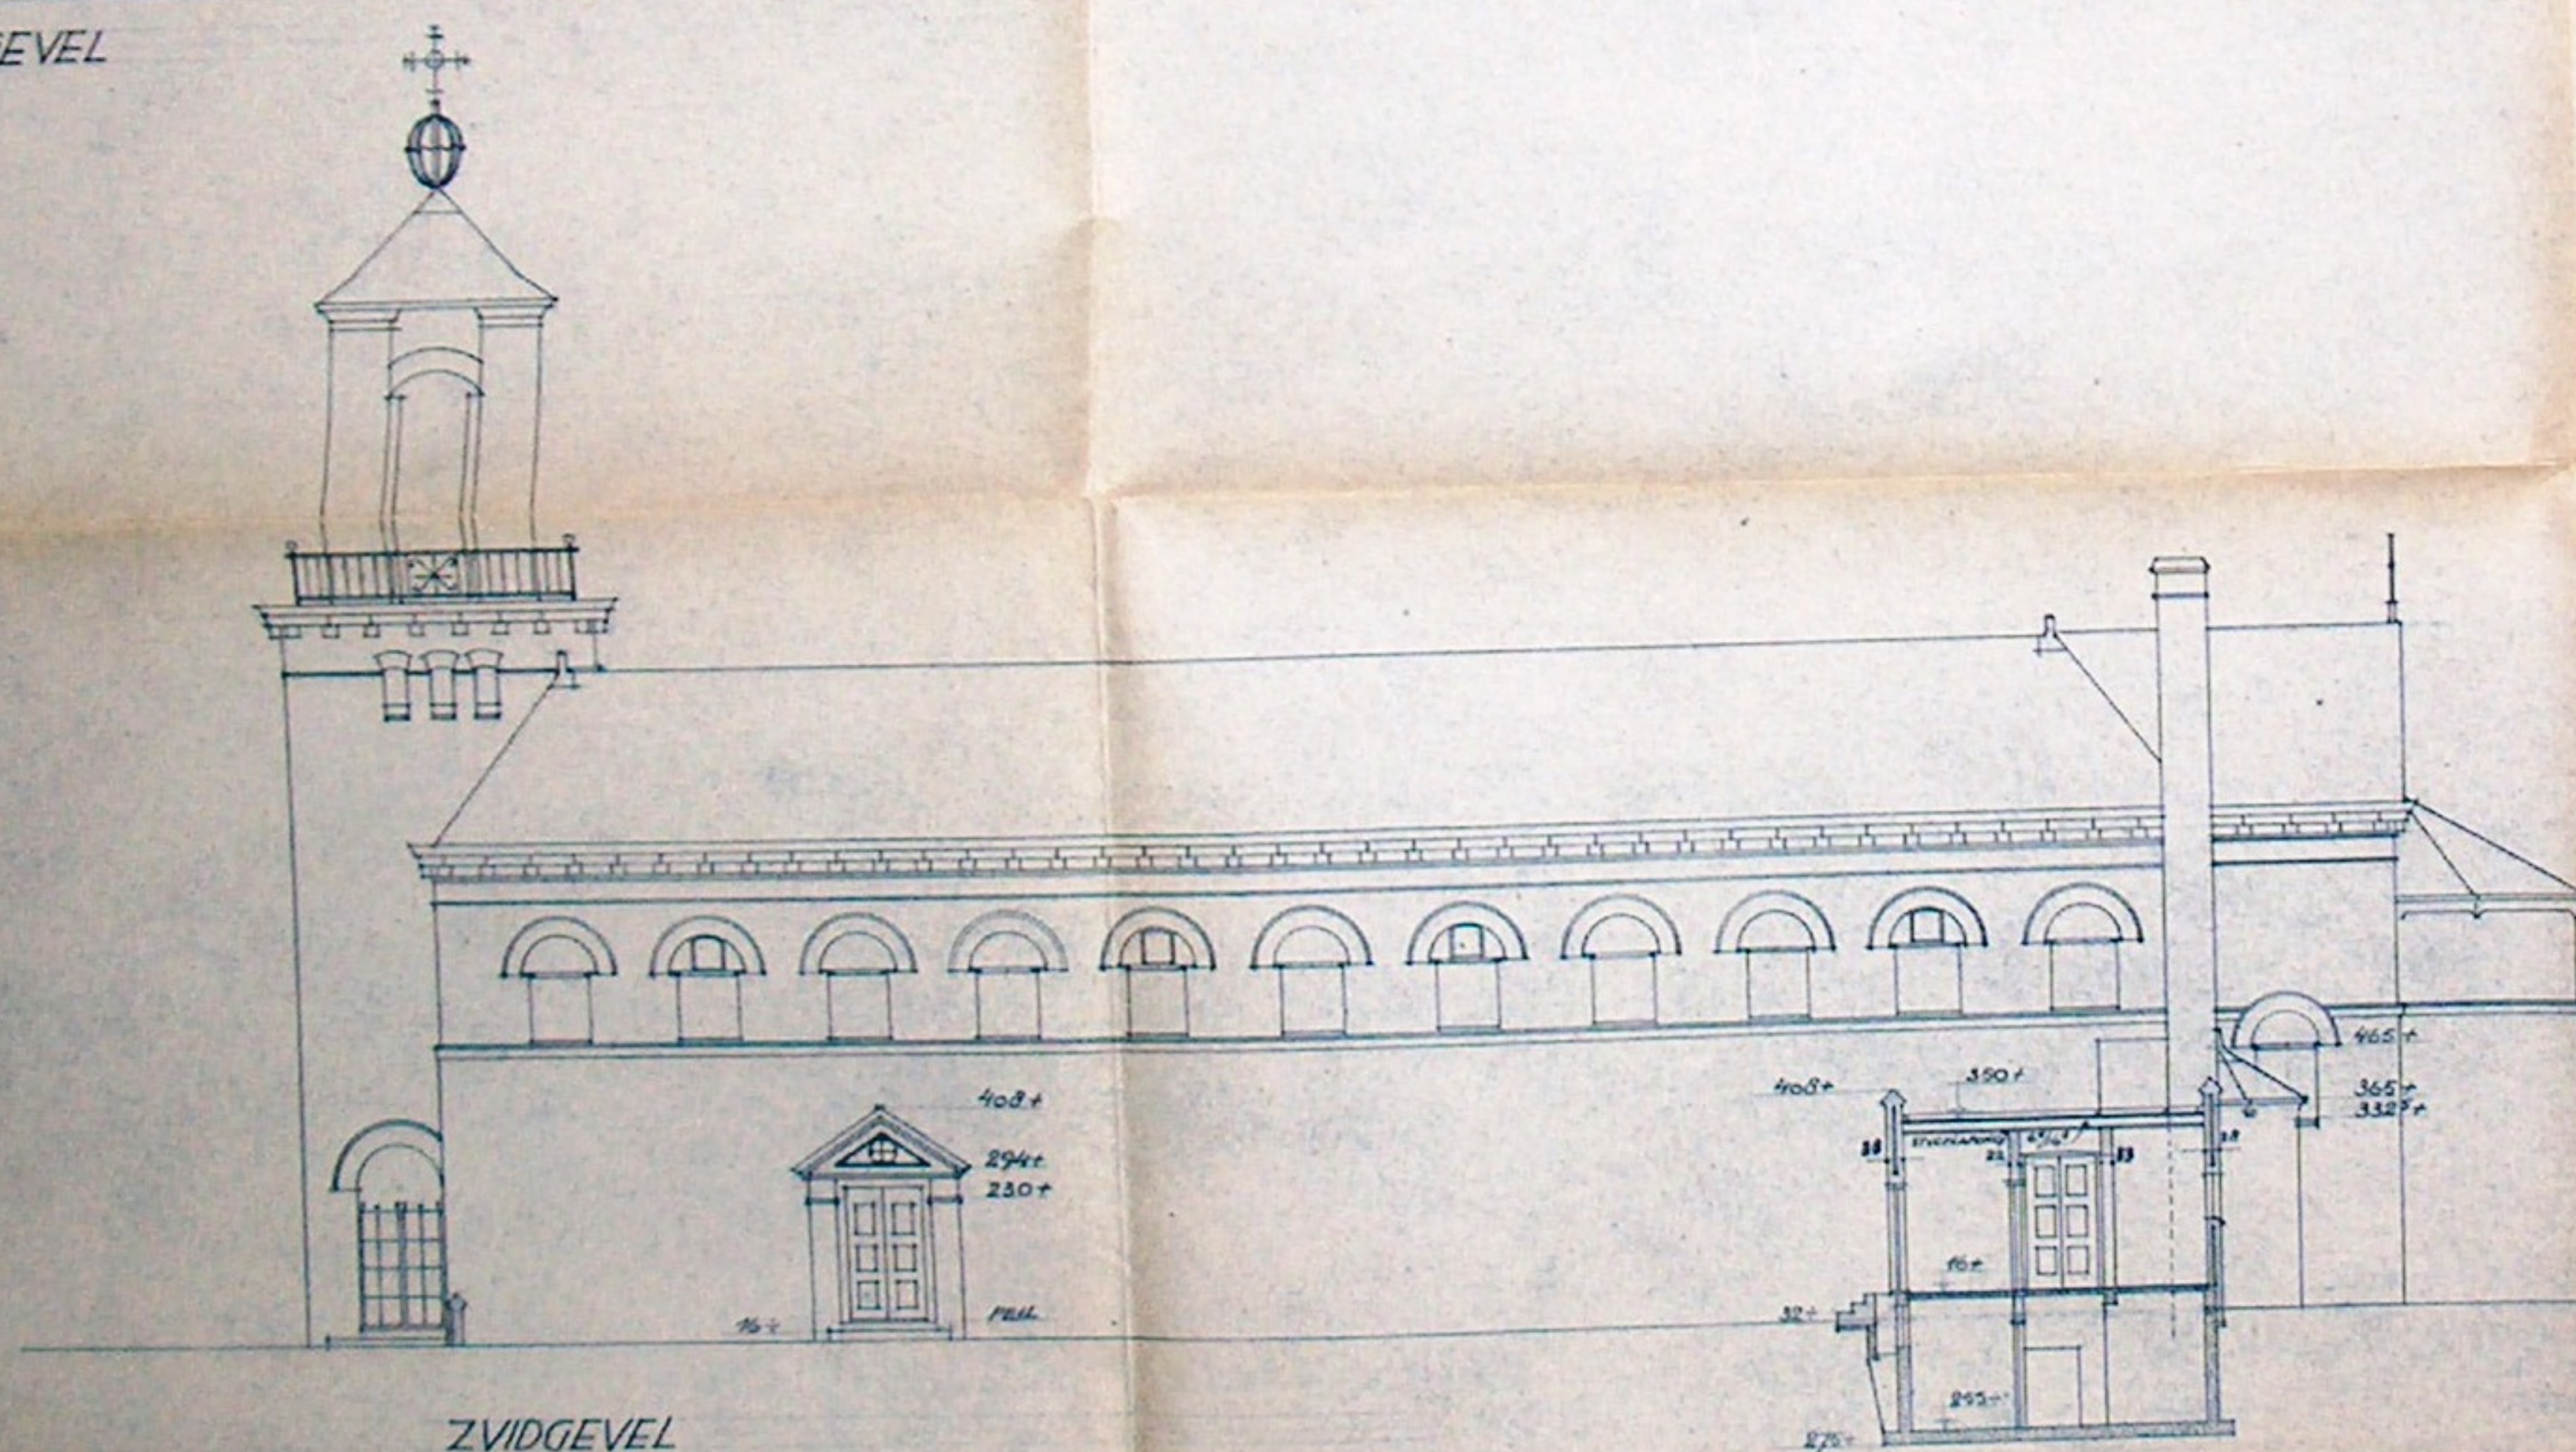

ZUIDGEVEL

Behoort bij besluit van Burgemeester
en Wethouders der gemeente Bommeler
d.d. 23 SEP 1950
Die Gemeente Secretaris
van Bommeler
[Signature]


Opdracht van de Gemeente architect.
van Bommeler en Gouda
[Signature]
13 September 1950

SINT BAVOKERK TE ANGEREN
BESTEKTEKENING
GEVELS EN DOORSNEDE L - M


SCHAAL 1:100

ARCHITECTEN: I. B. N. VANDERLAAN EN B. F. V. ALINK. 'S-HERTOGENBOSCH, APRIL 1950


Nº 101 B
IN 3 BLADEN
BLAD 3

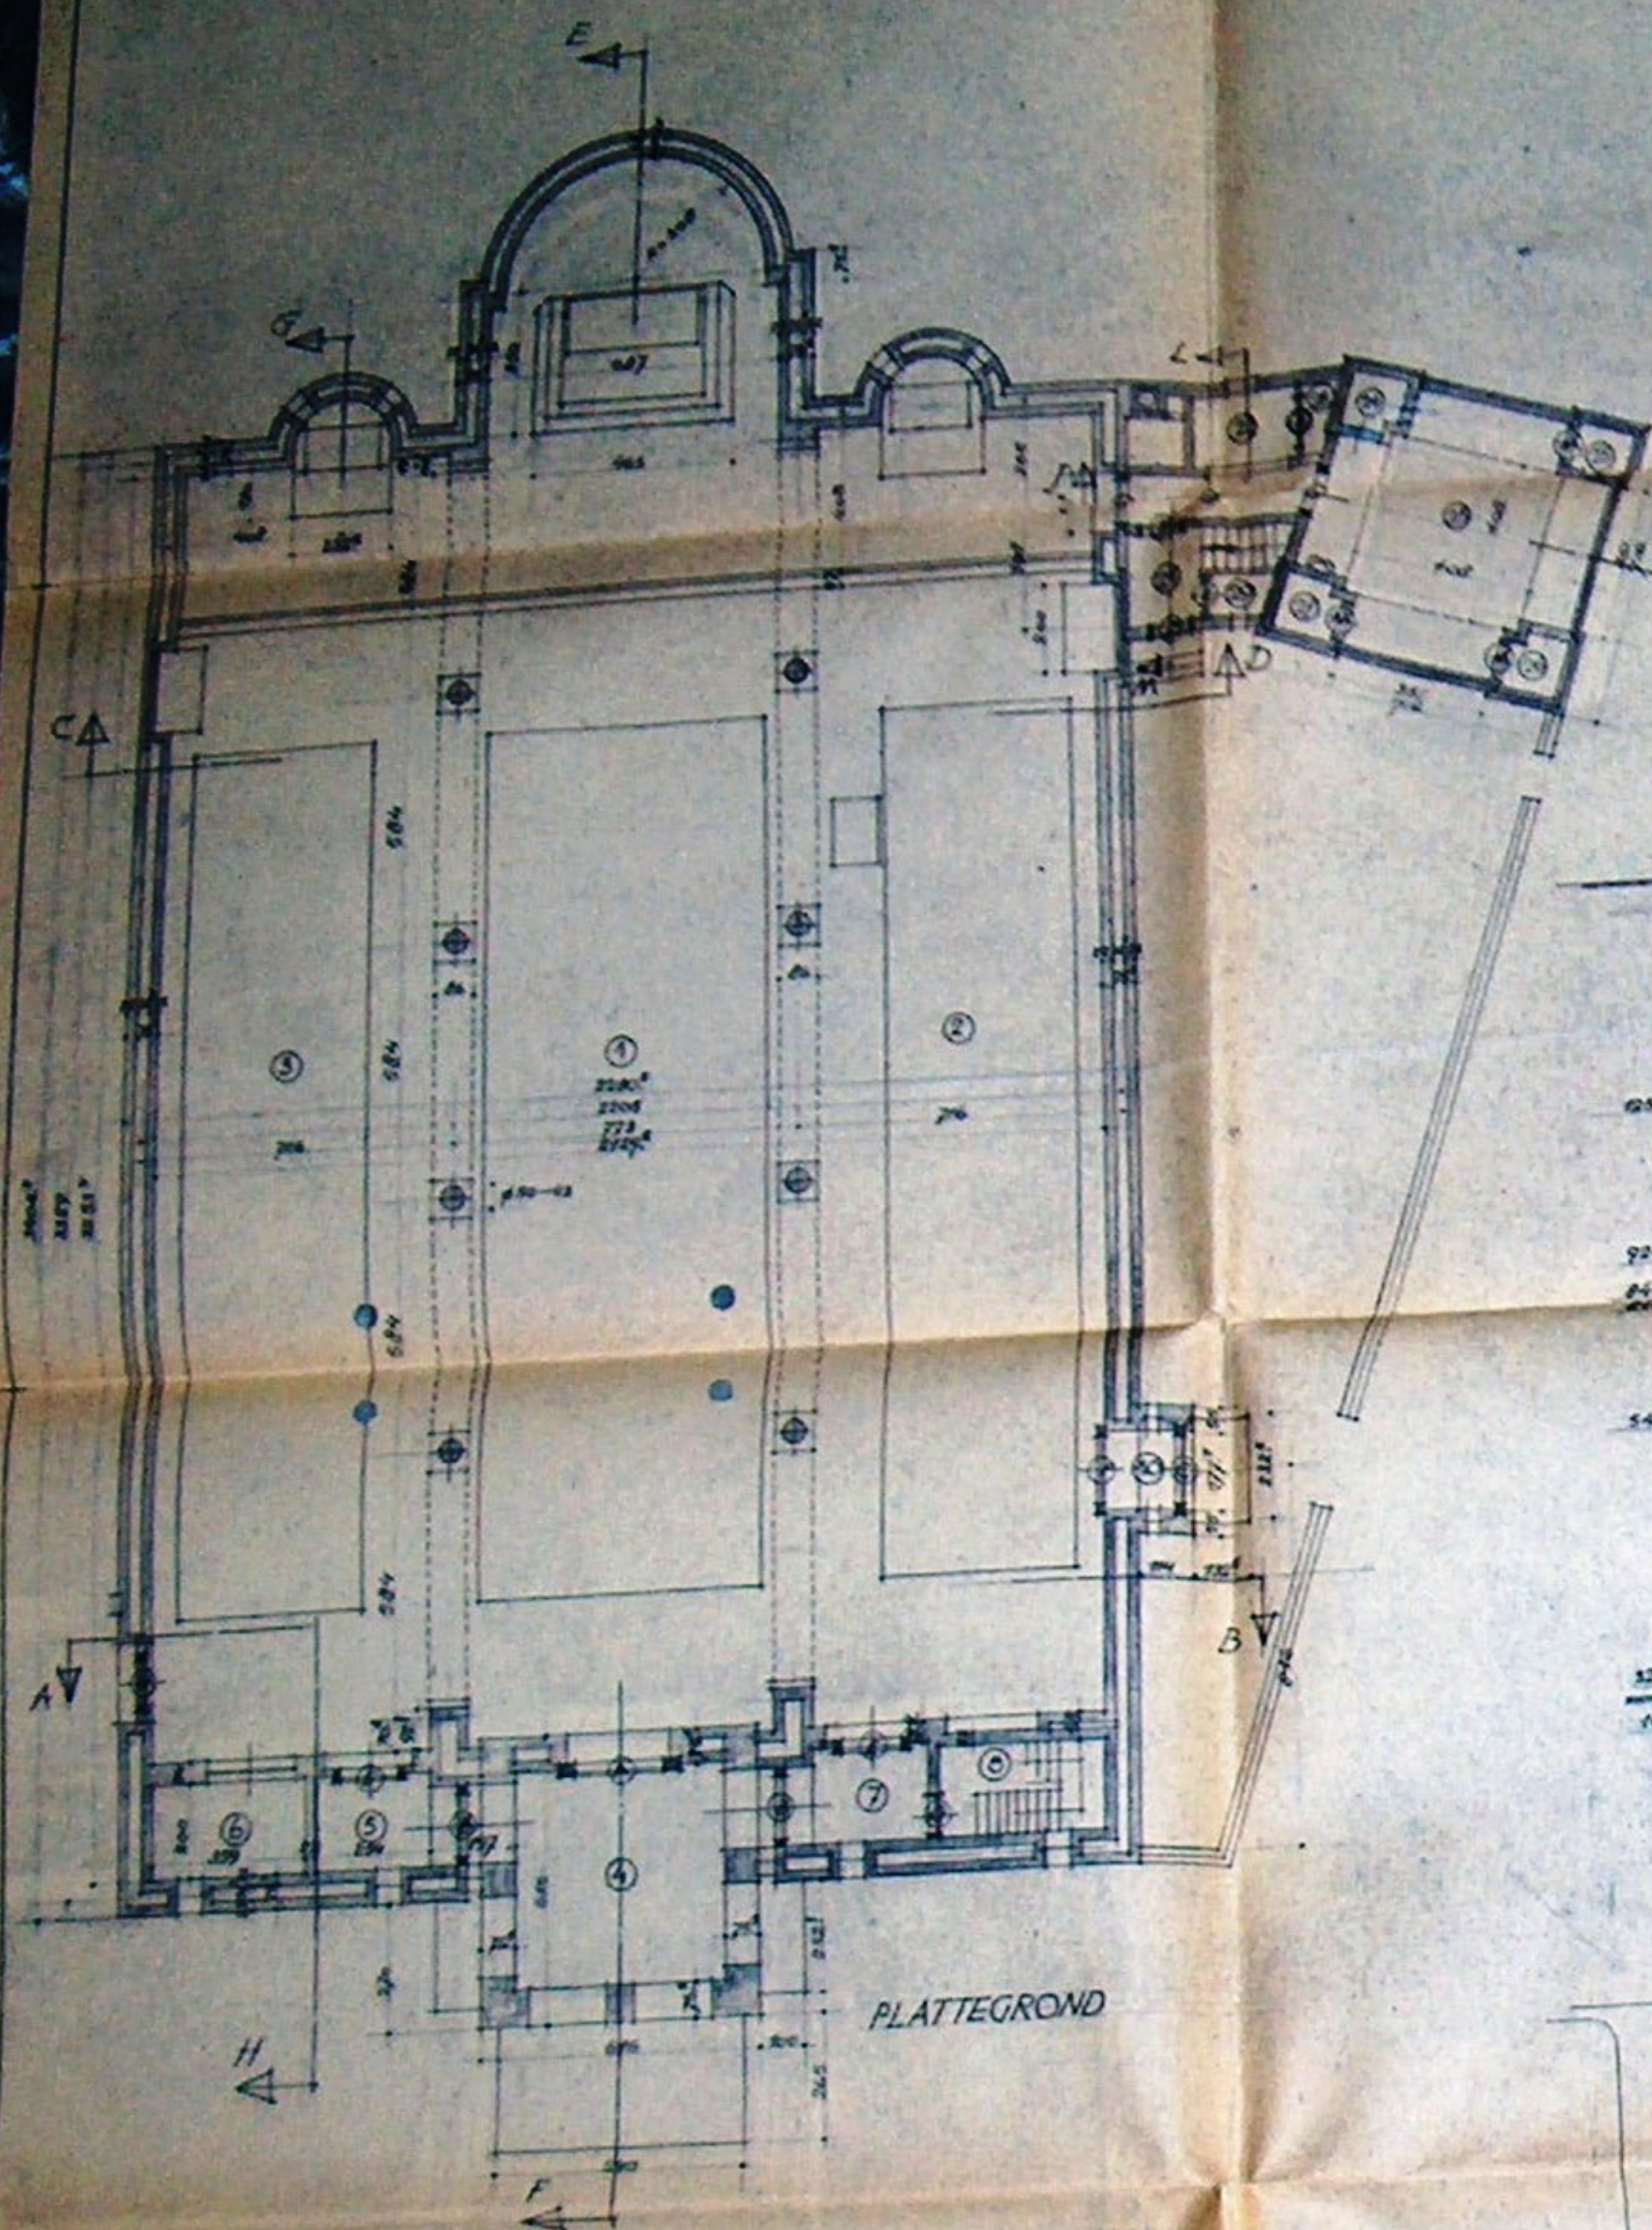


PLATTEGROND

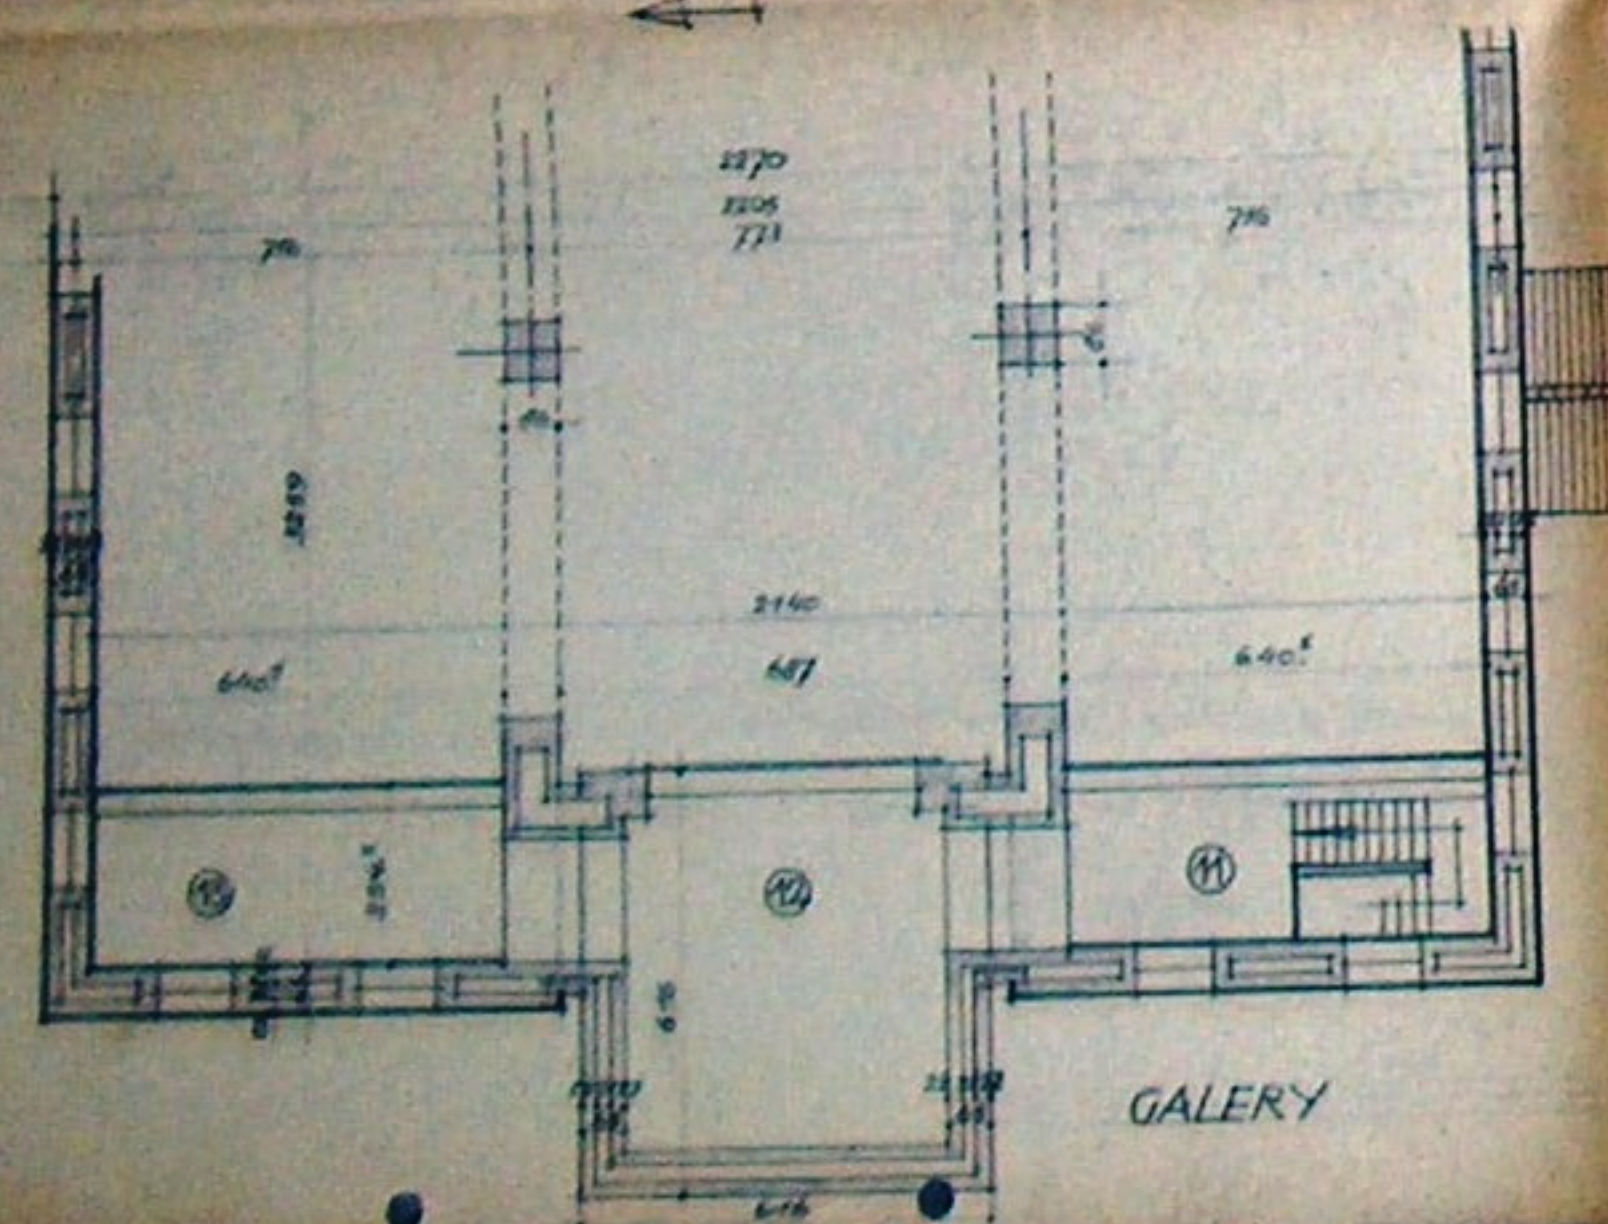


GALERIJ

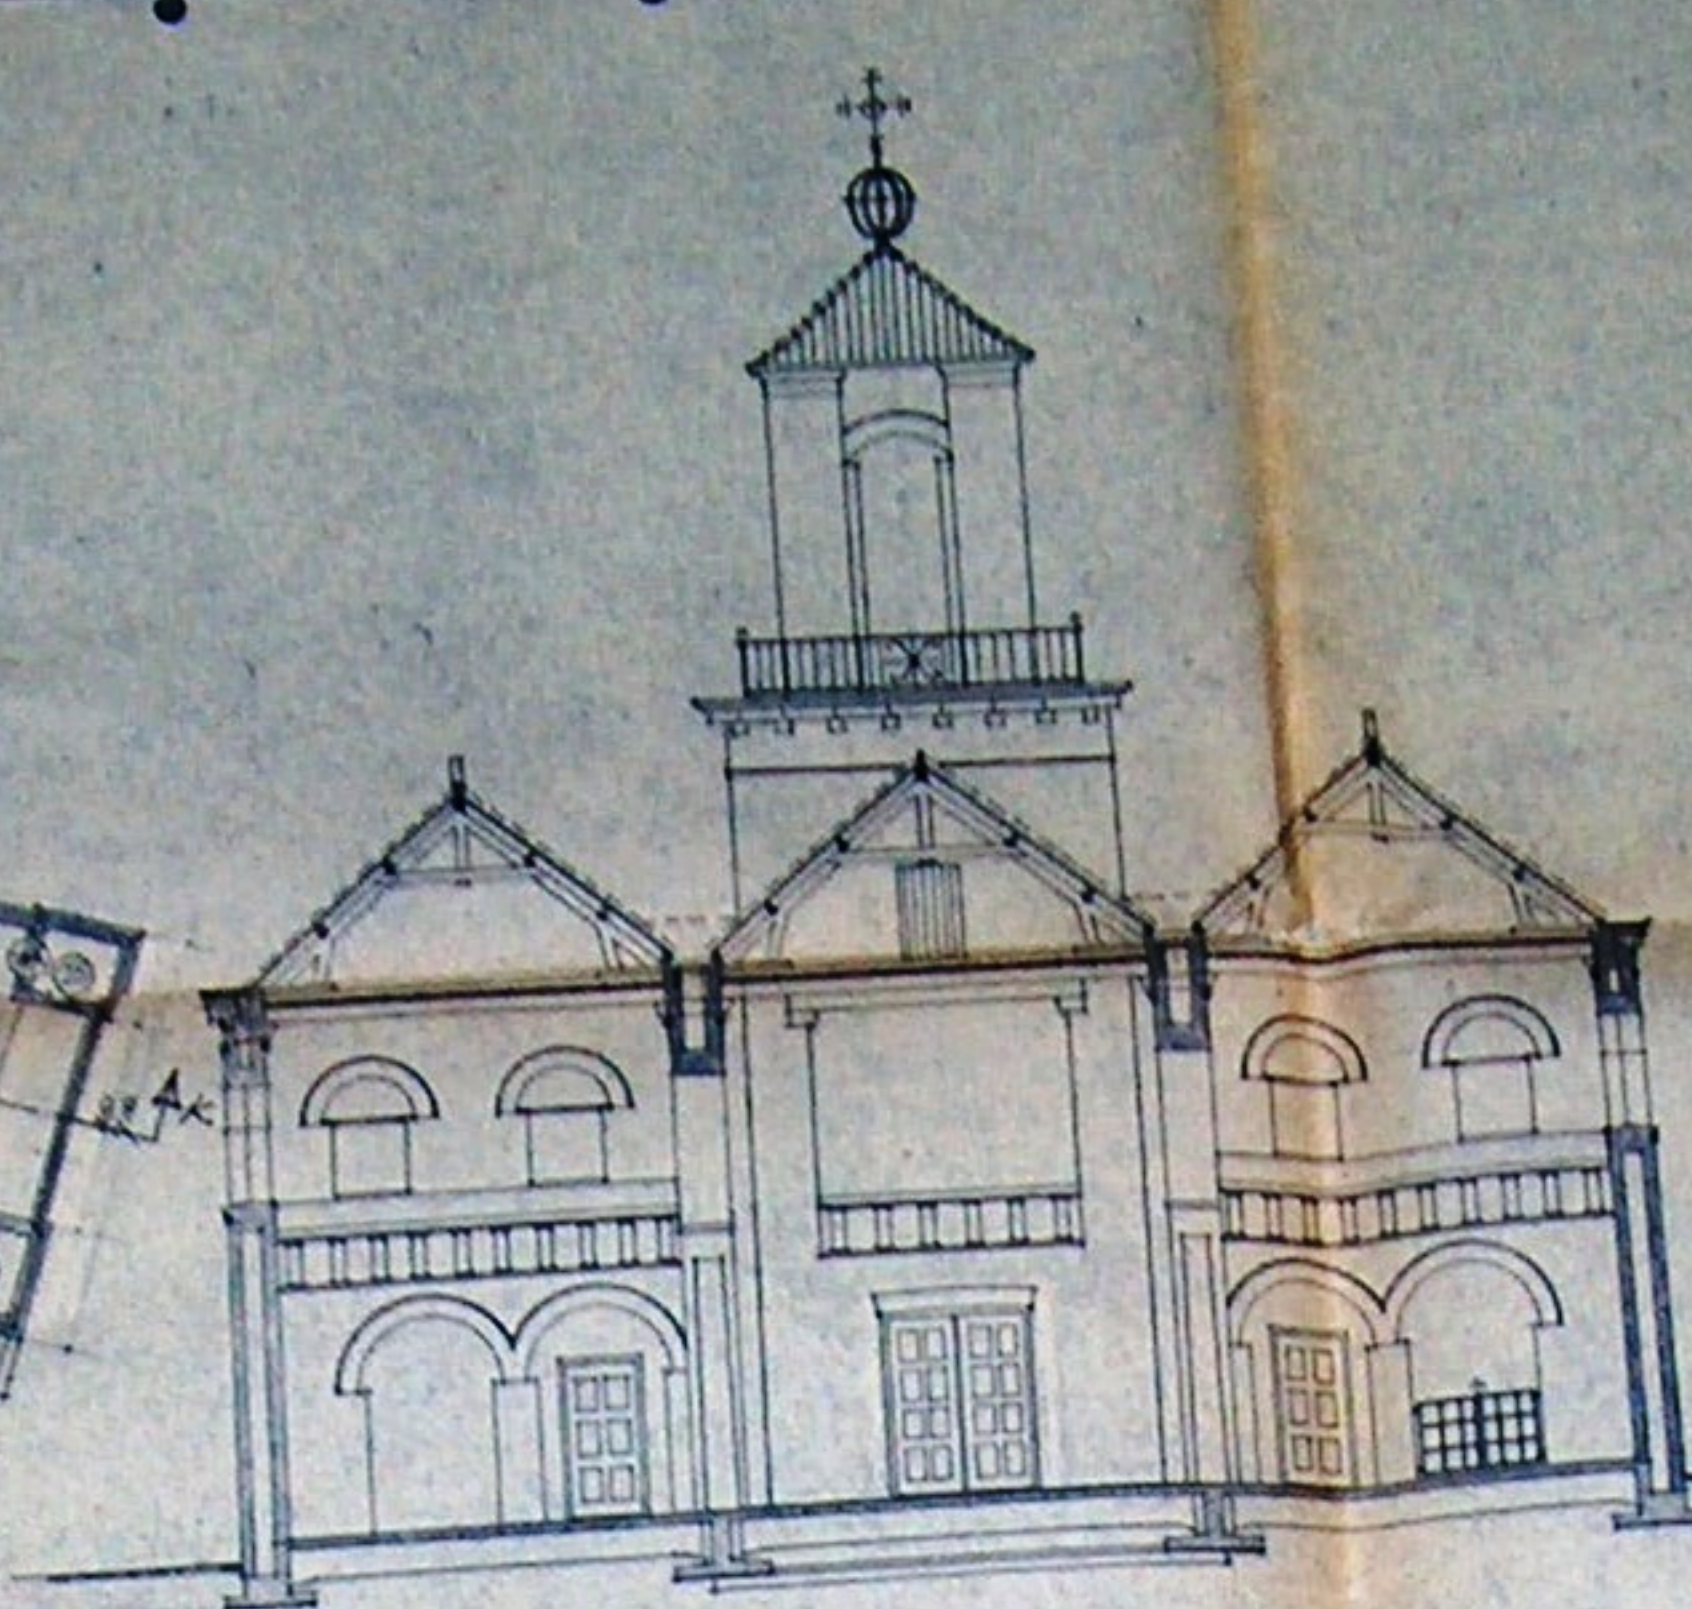


DOORSNEDE A-B

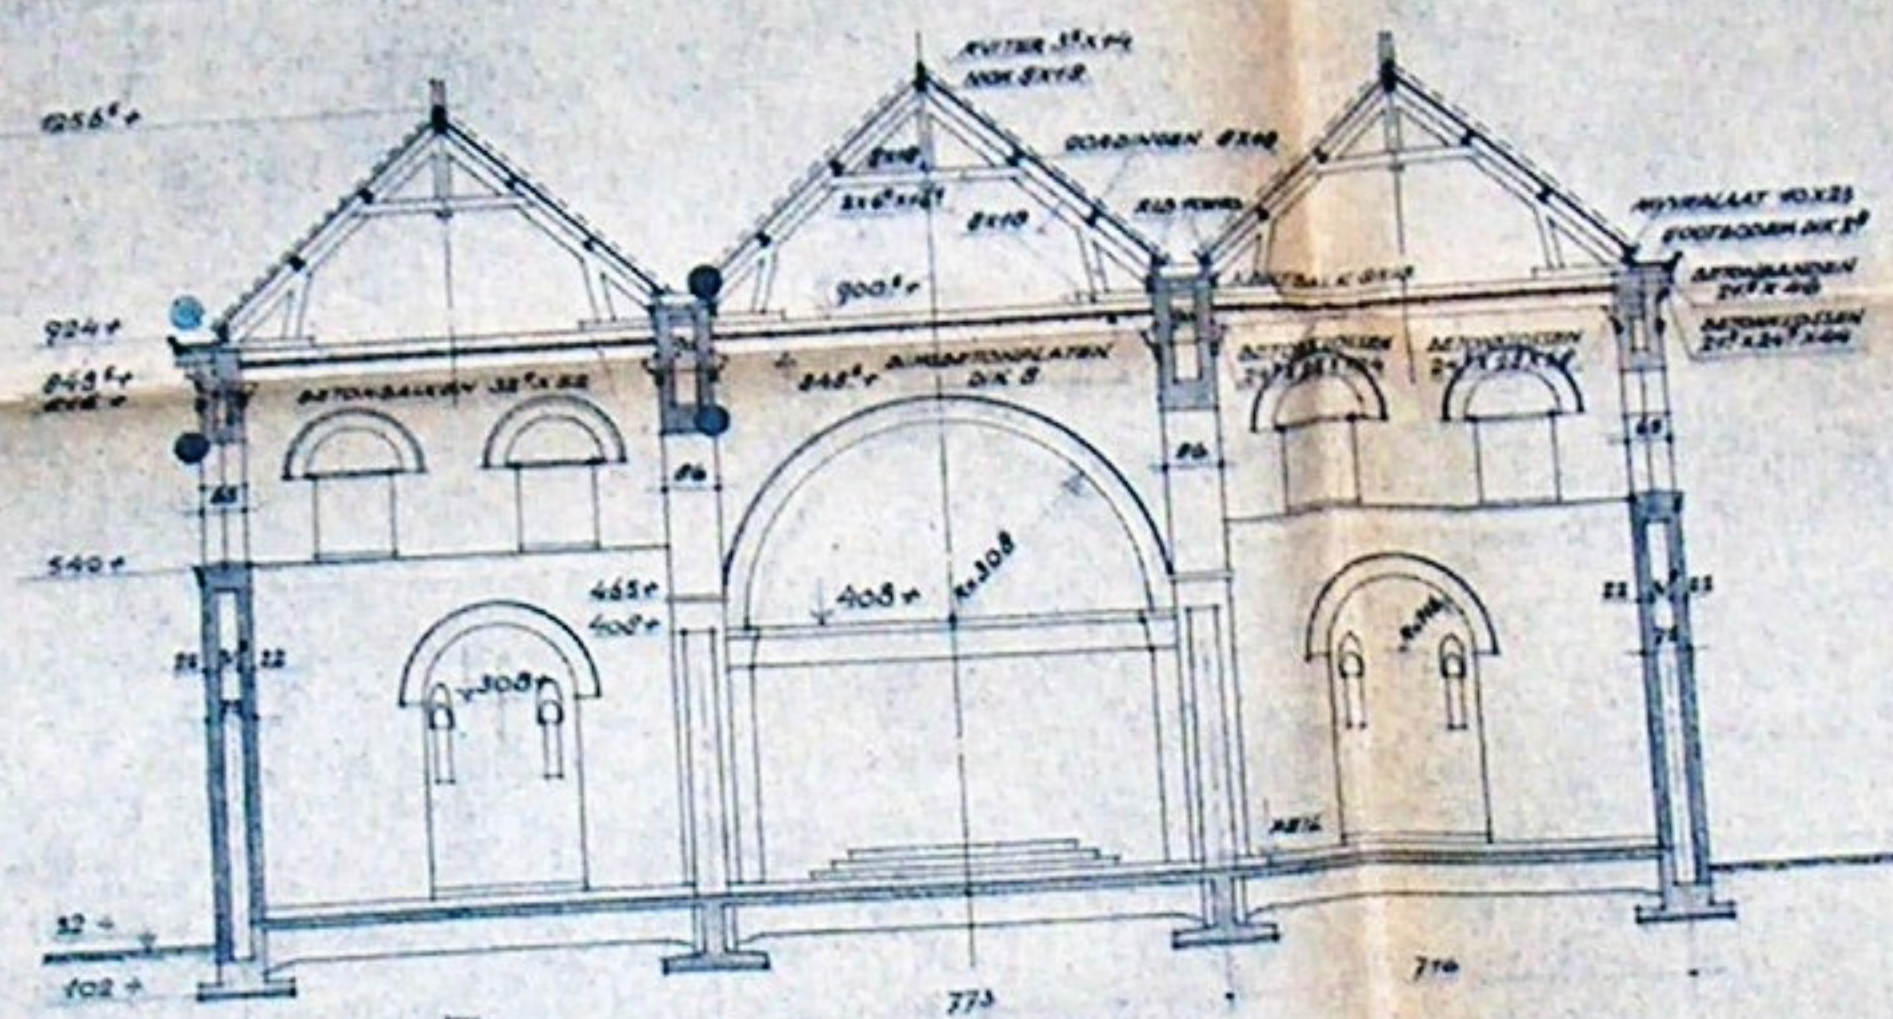


DOORSNEDE C-D

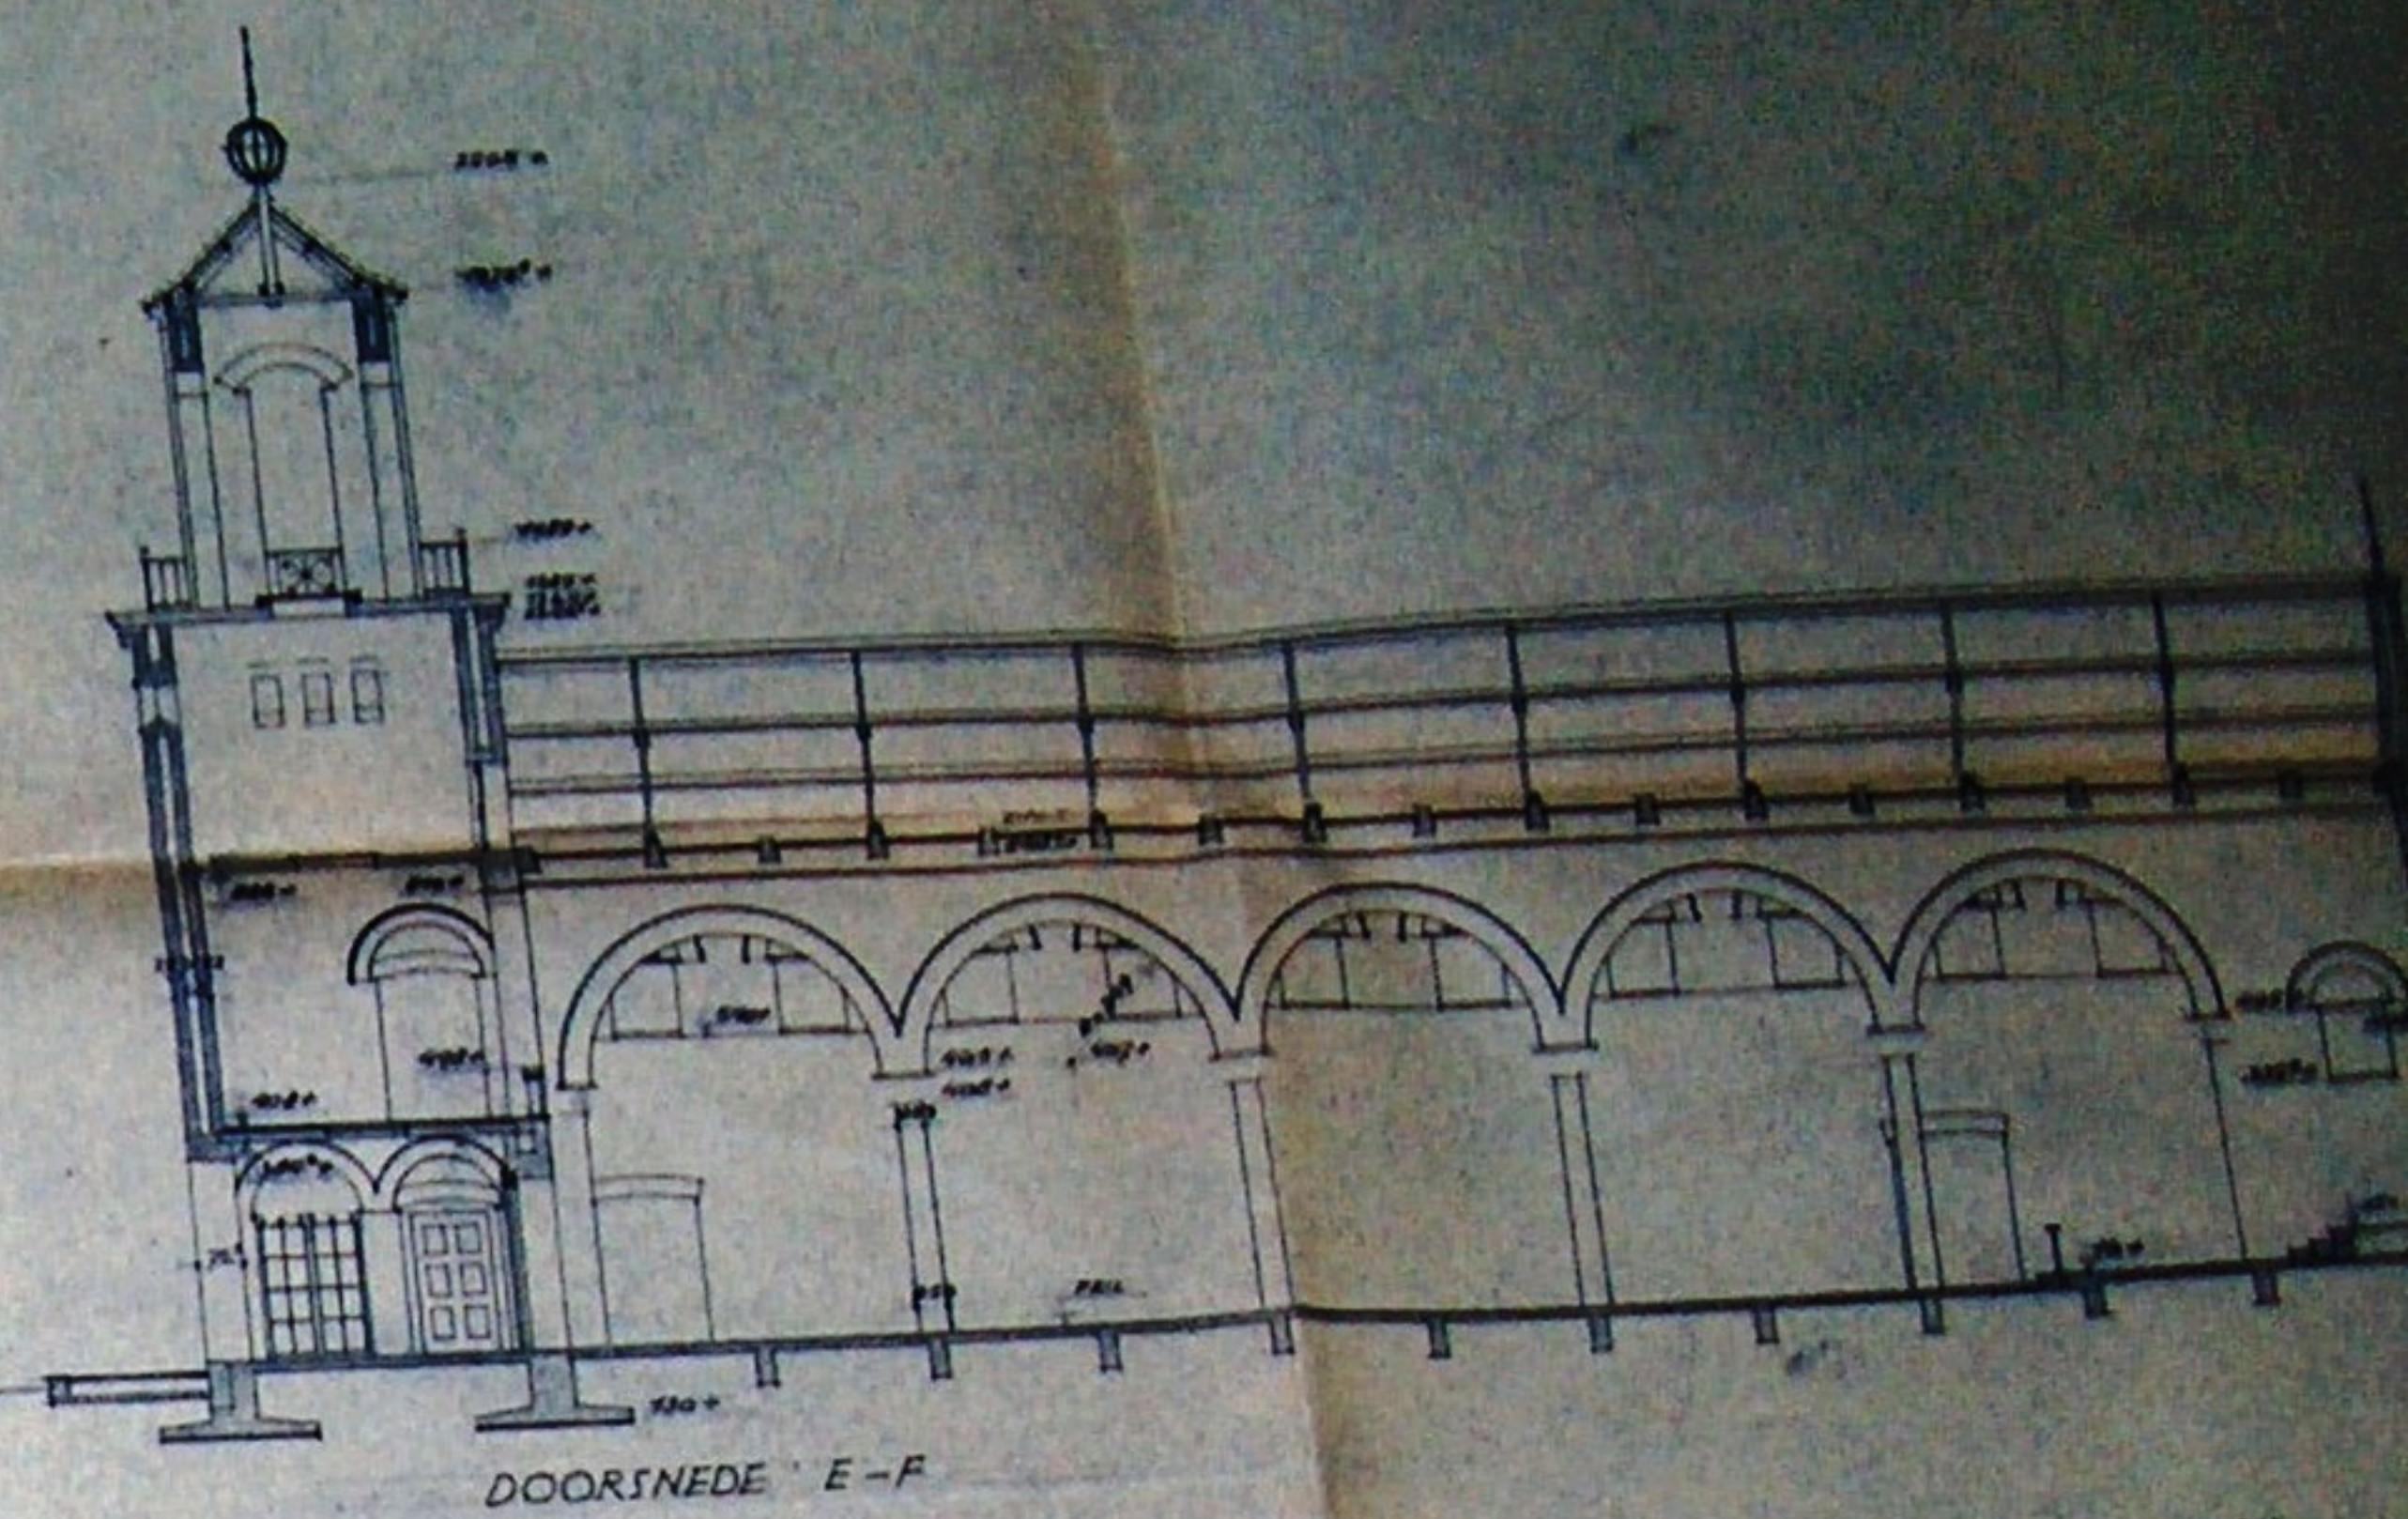

DOORSNEDE E-F

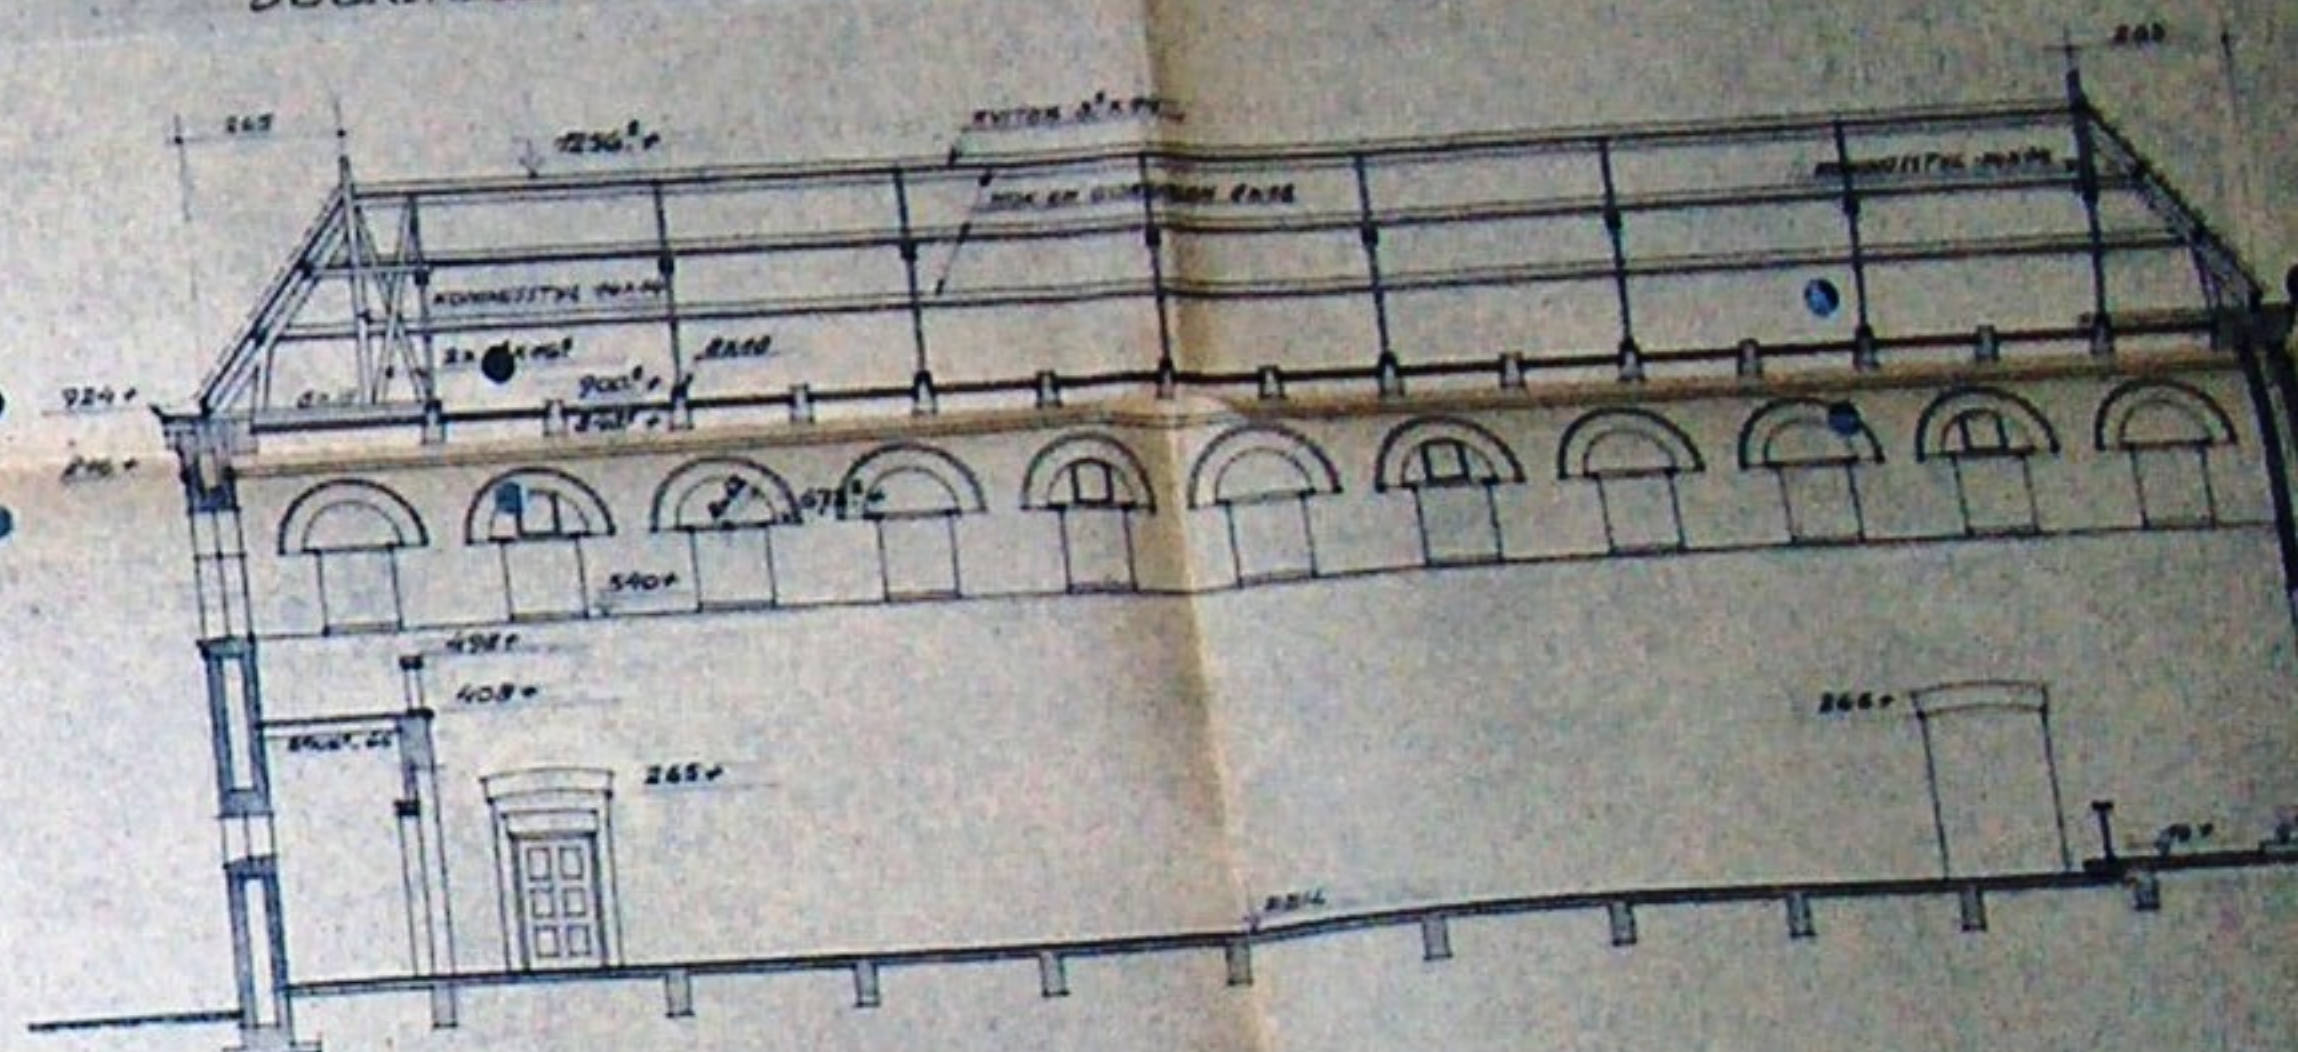


DOORSNEDE G-H

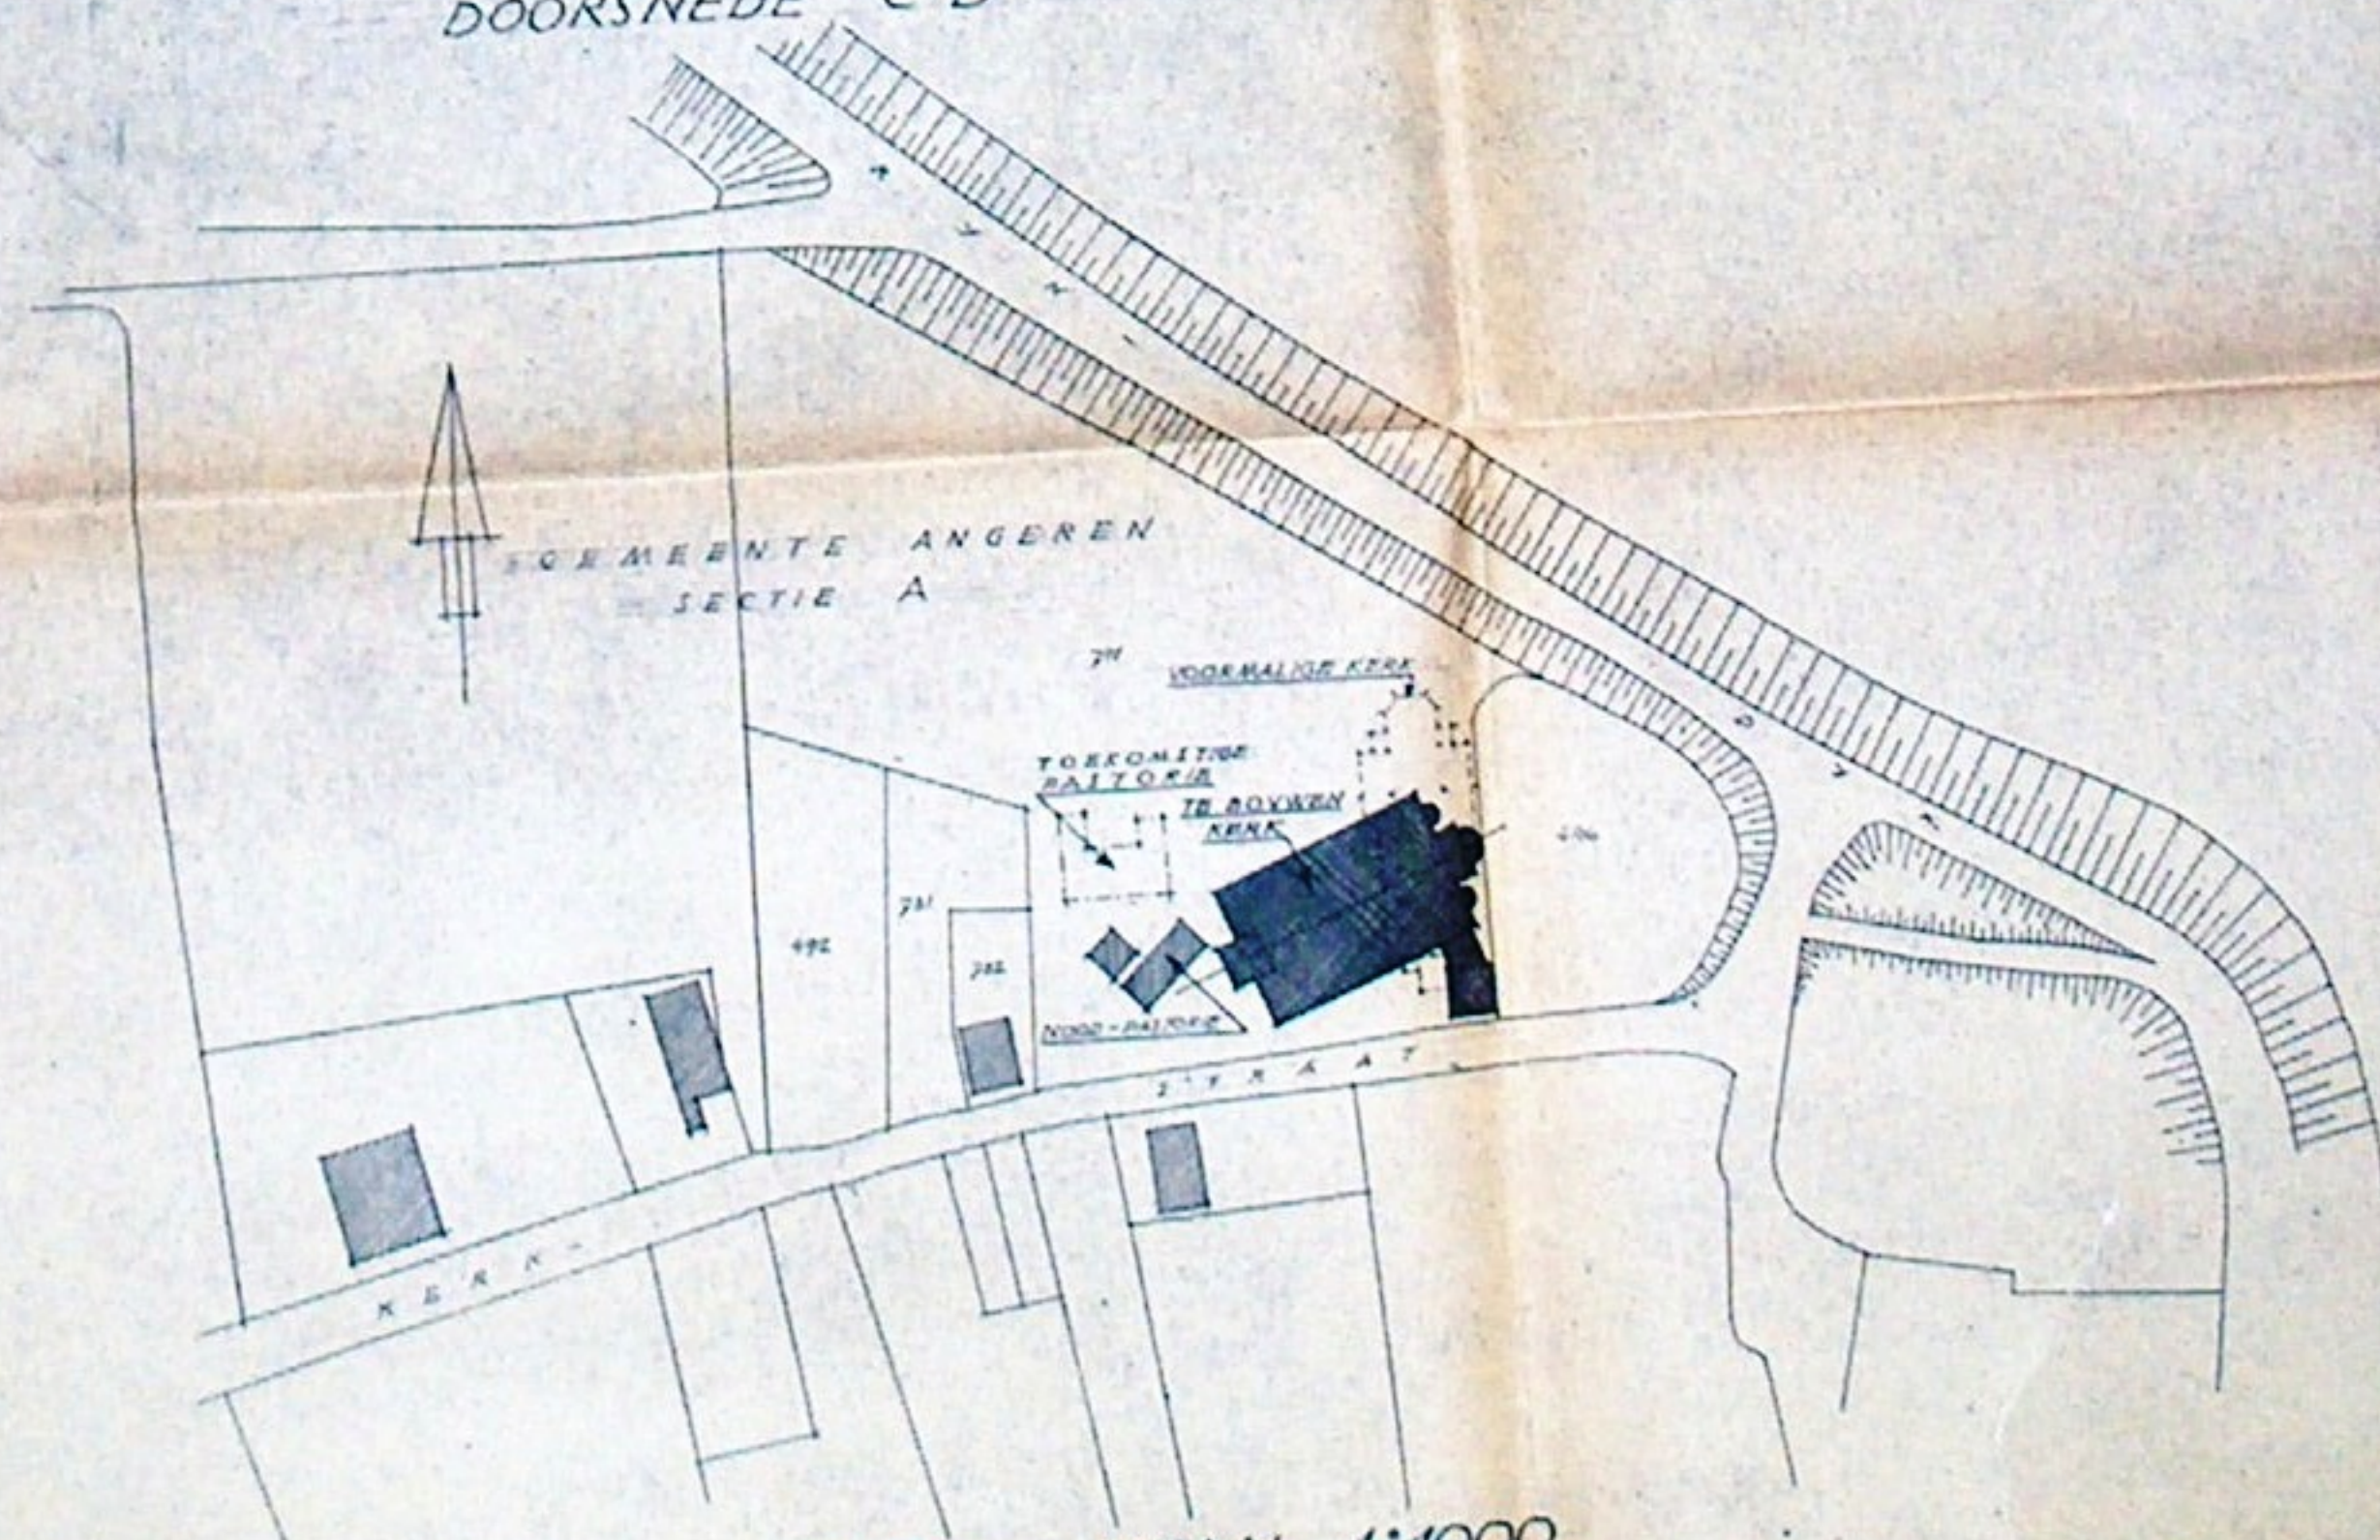

SITUATIE SCHAAL 1:1000

SINT BAVOKERK TE ANGEREN
BESTEKTEKENING
PLATTEGROND, GALERIJ, DOORSNEDEN
SCHAAL 1:1000
ARCHITECTEN: J. N. VAN DER LAAN & B. P. V.

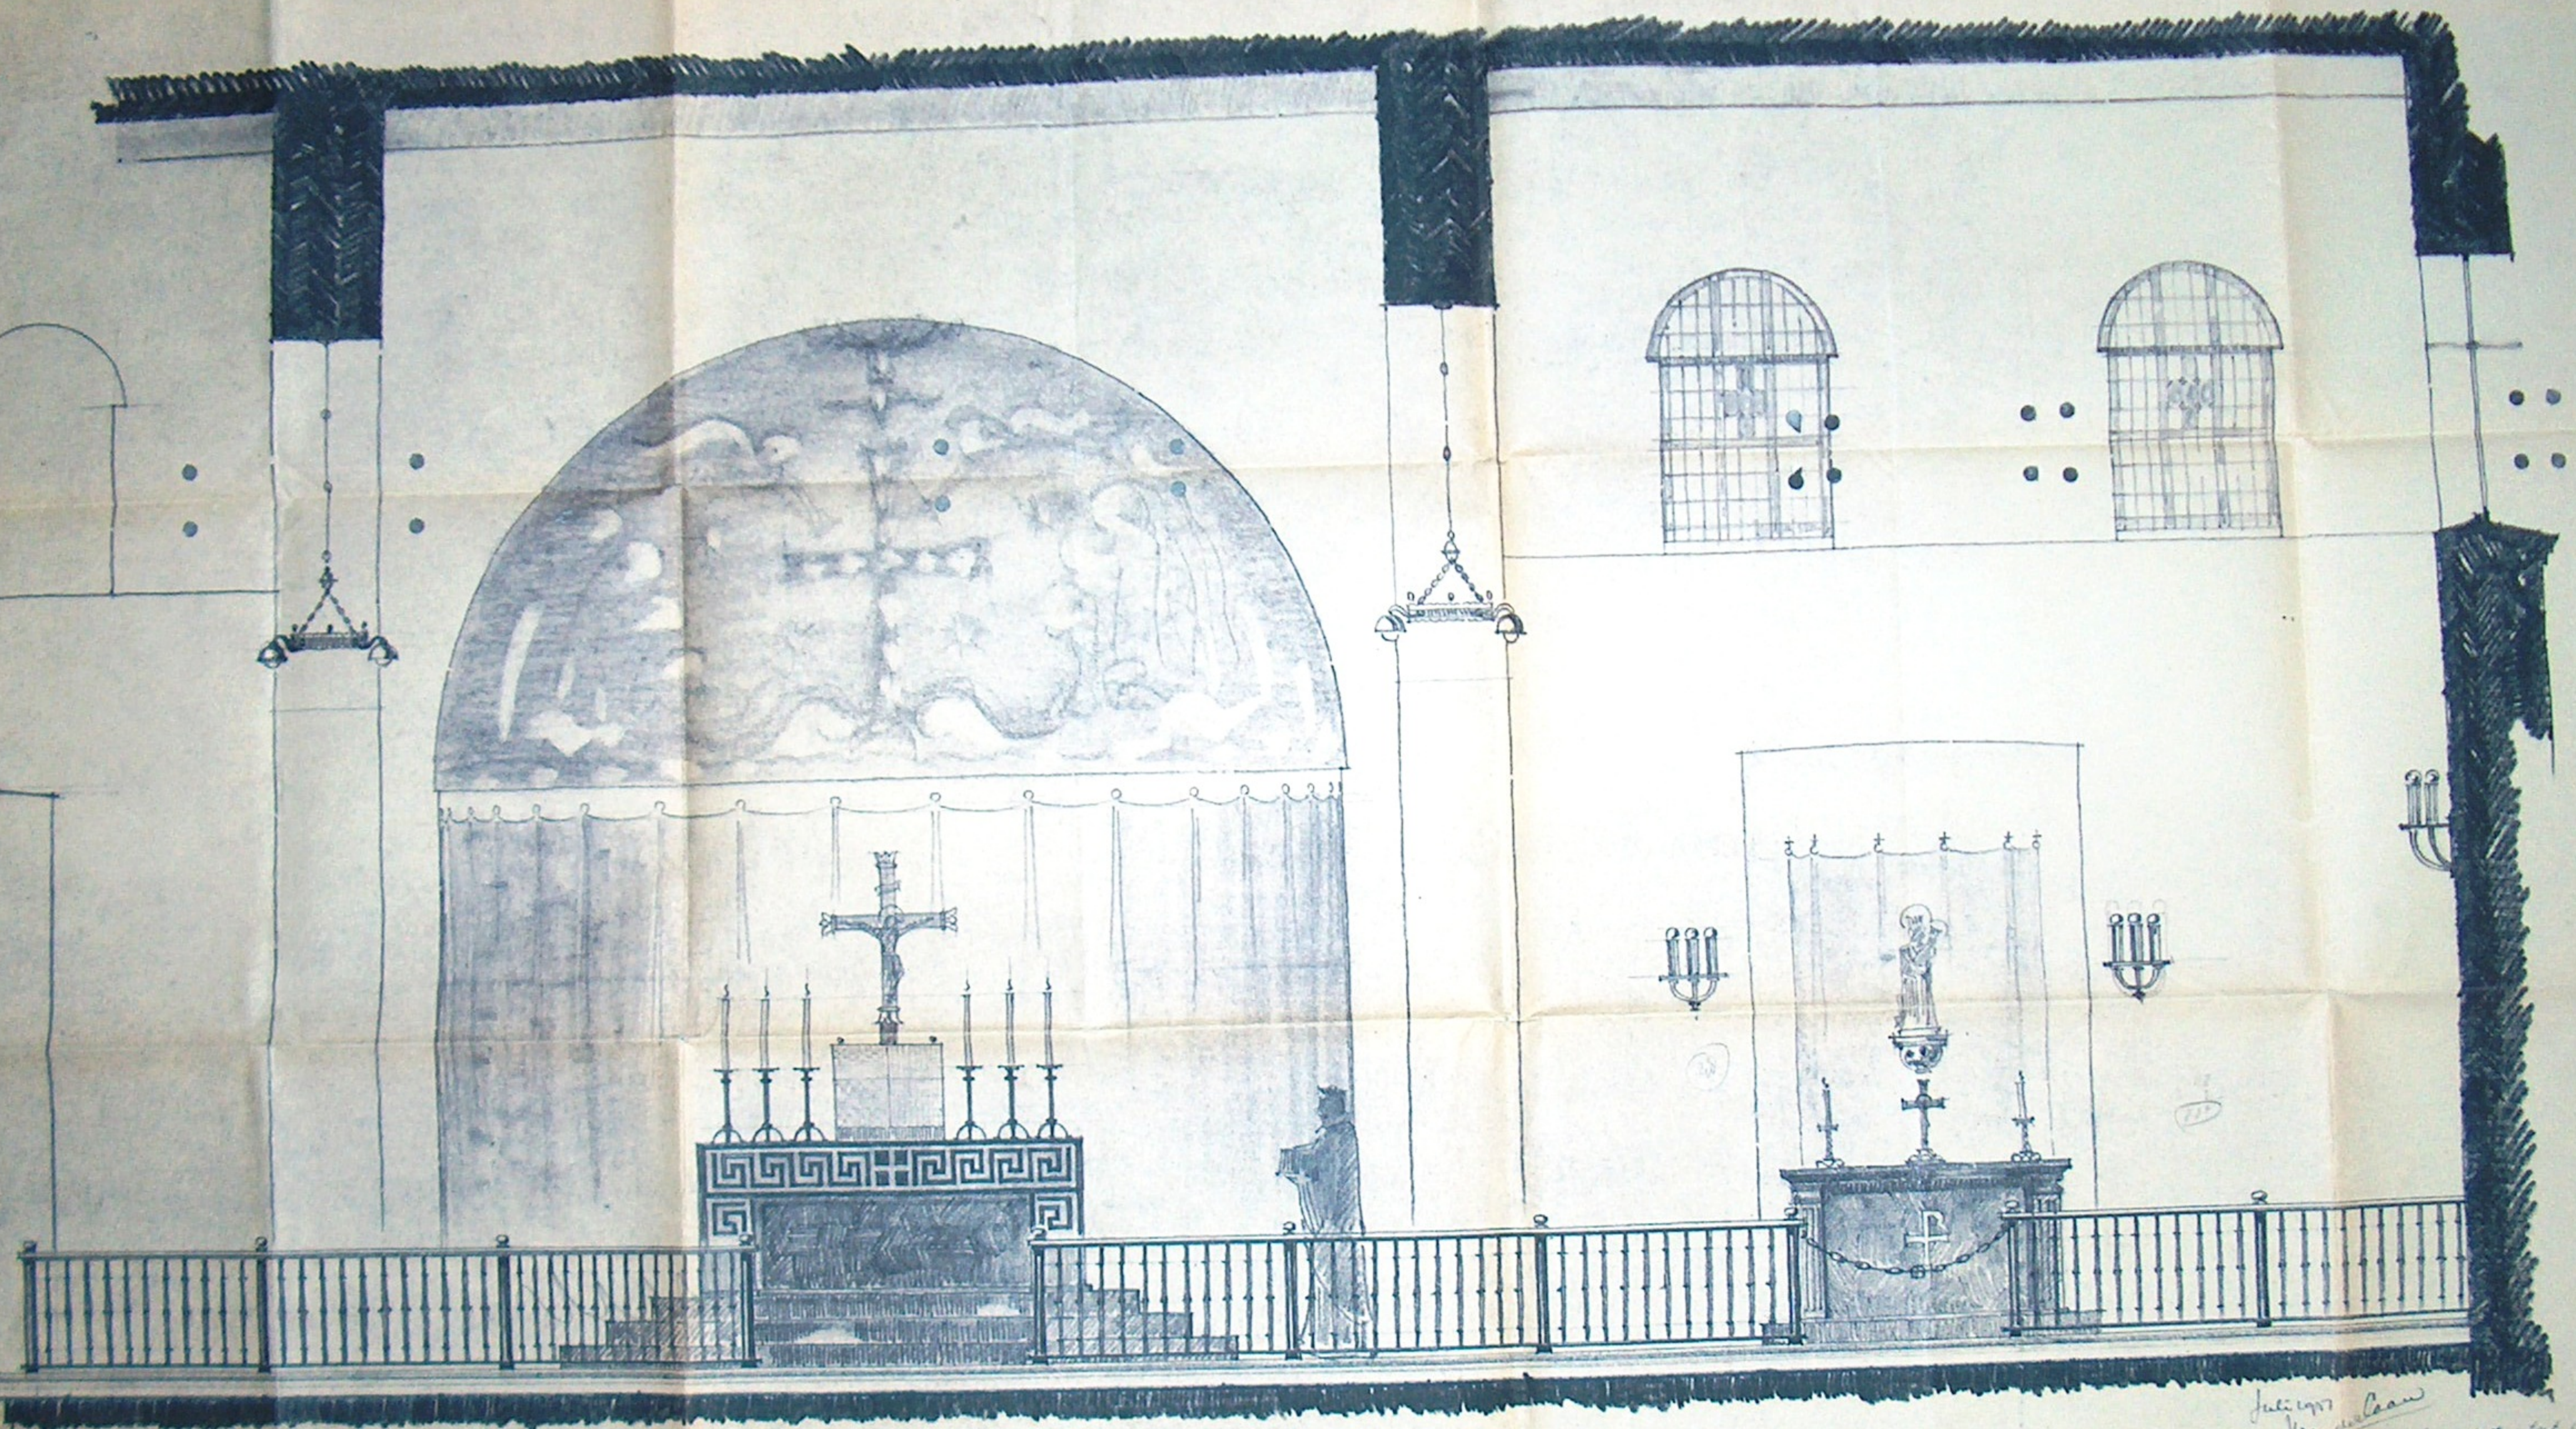

July 1907
Kamradt
Koblenz
Th. K.














SCHETS ONTWERP NED. HERY KIRK TE ANGERT

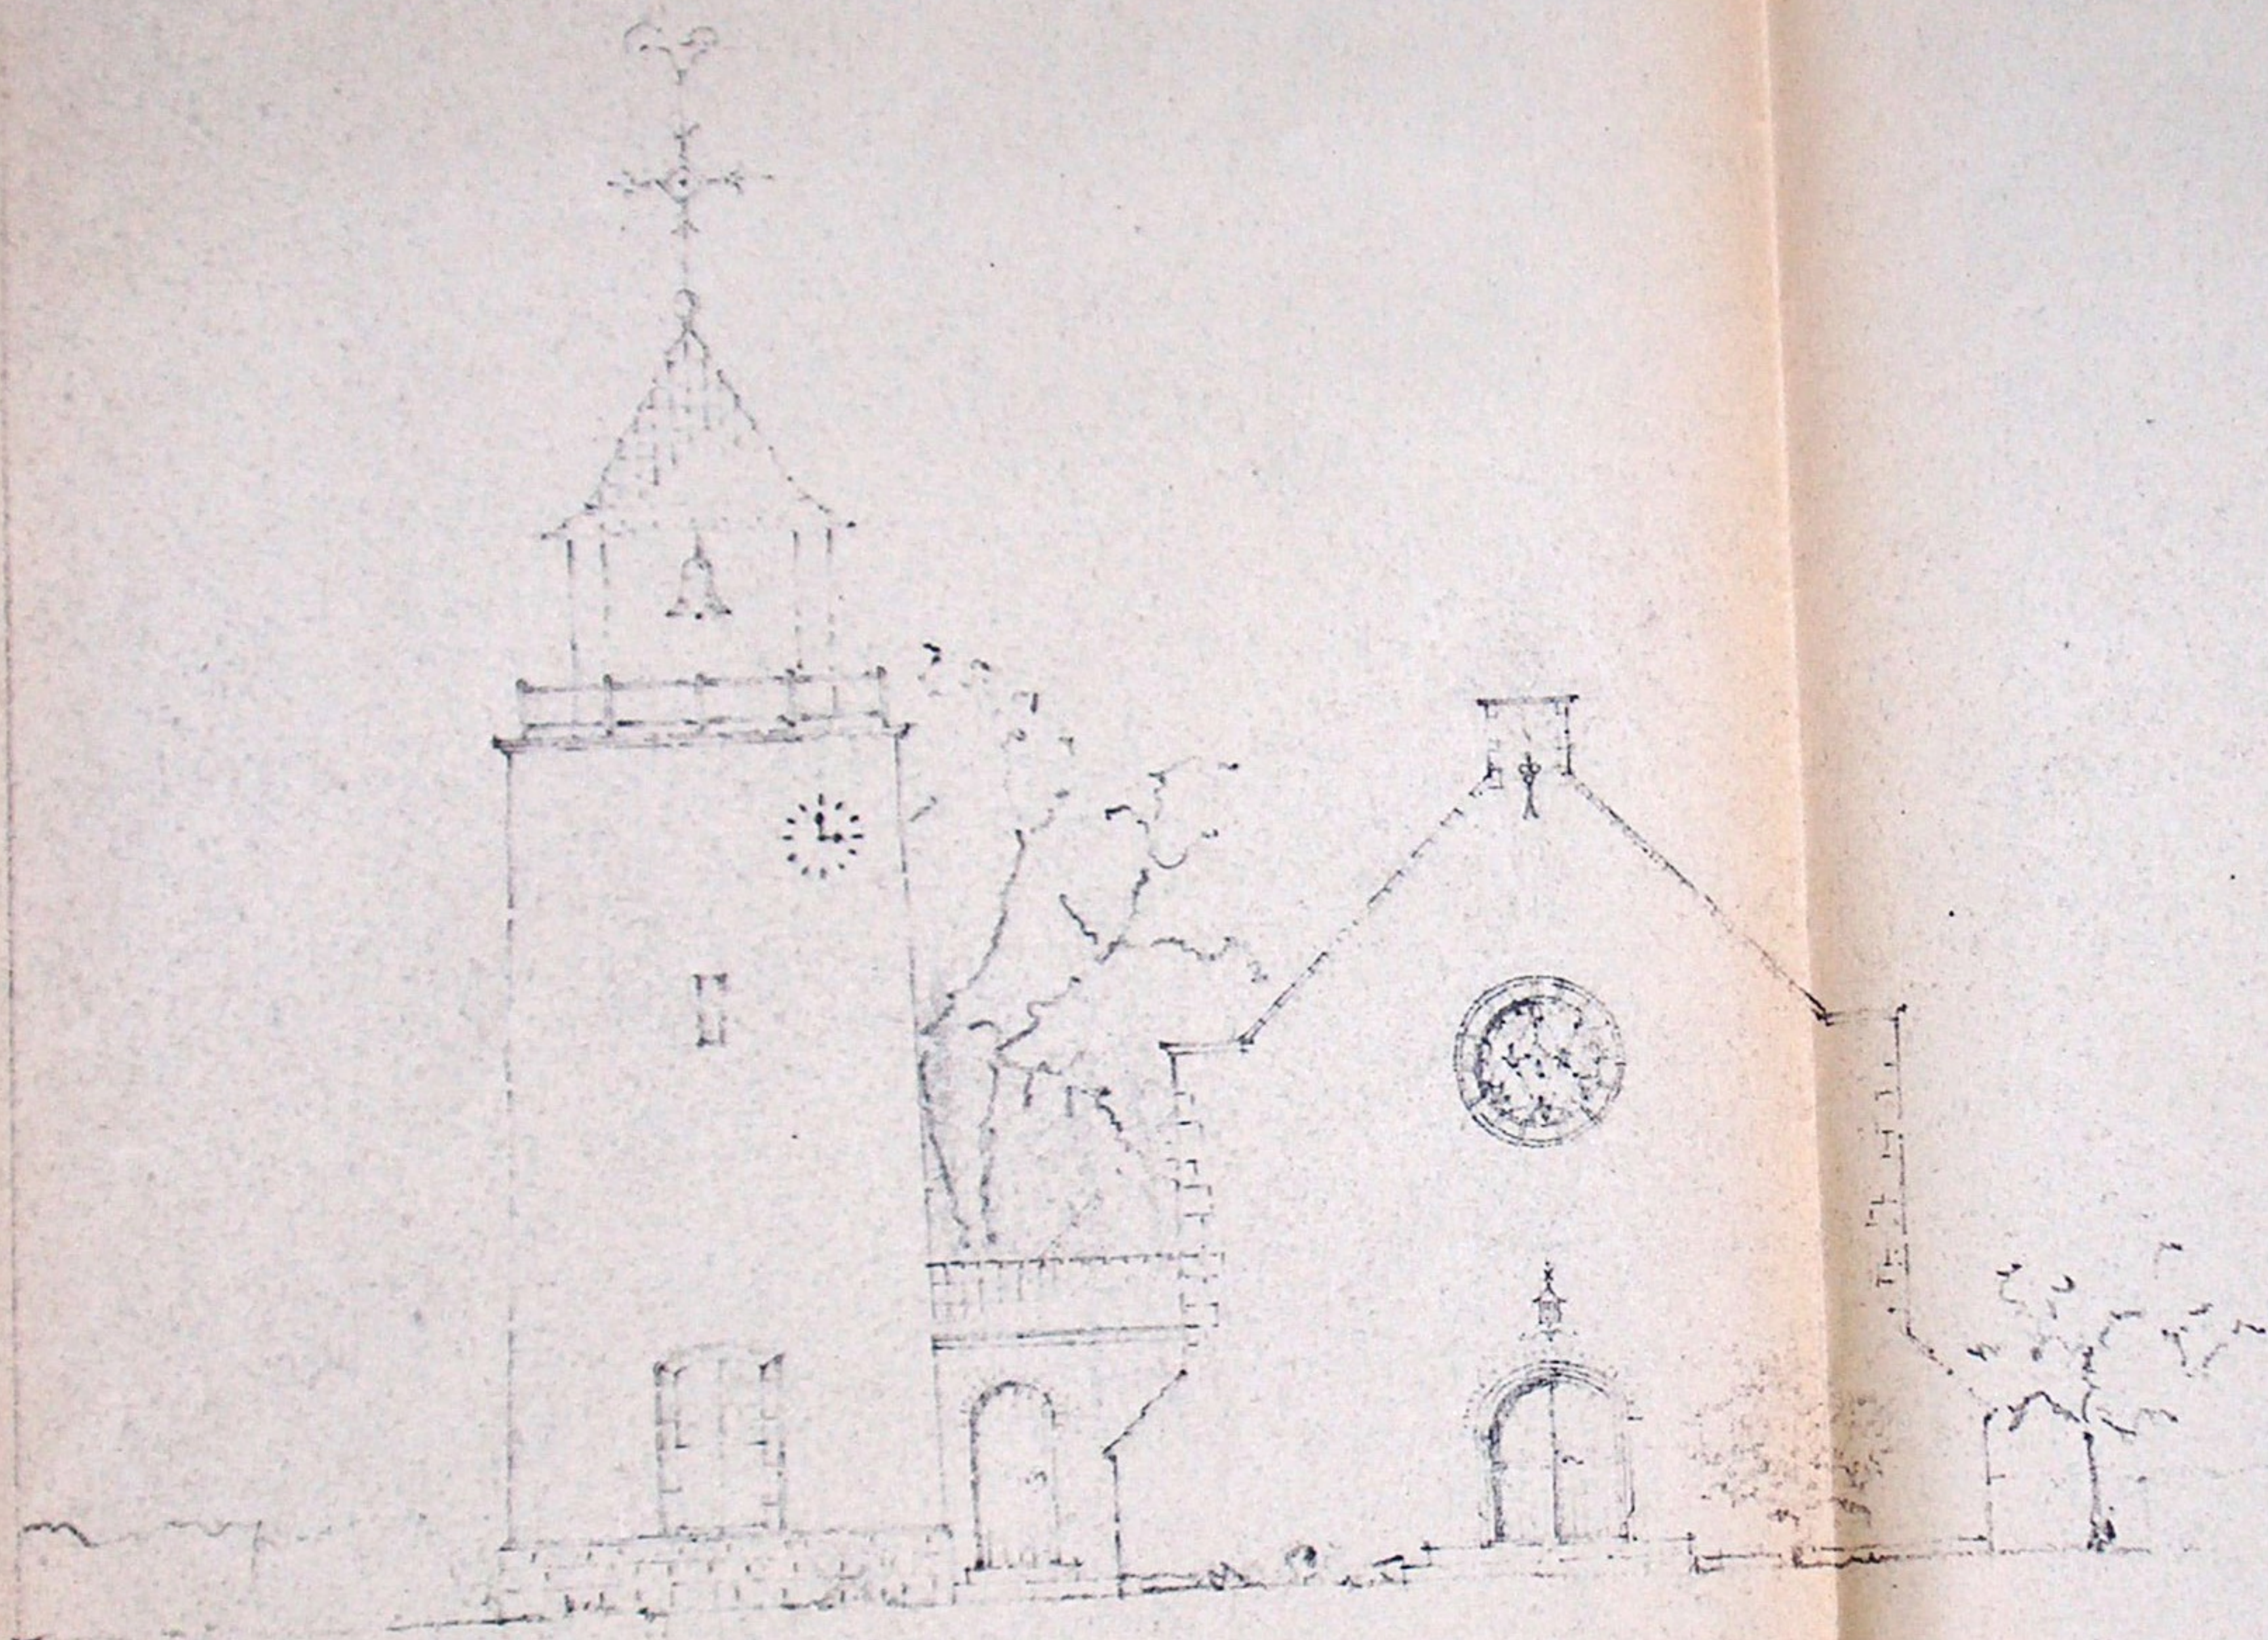

23.50

14-

144.

LESSTERKAMER
4.350

9.50

PORTAAL
W.B.
ORGEL.

+ PLATTE GROND +


+ RICHTER IN GIVEL +

VIL? 25 JUNI 1917


SCHETSONTWERP HED. HERV. KERK TE ANGEREN. O.D. SCHAAL 1:100.




VOORGEVEL.

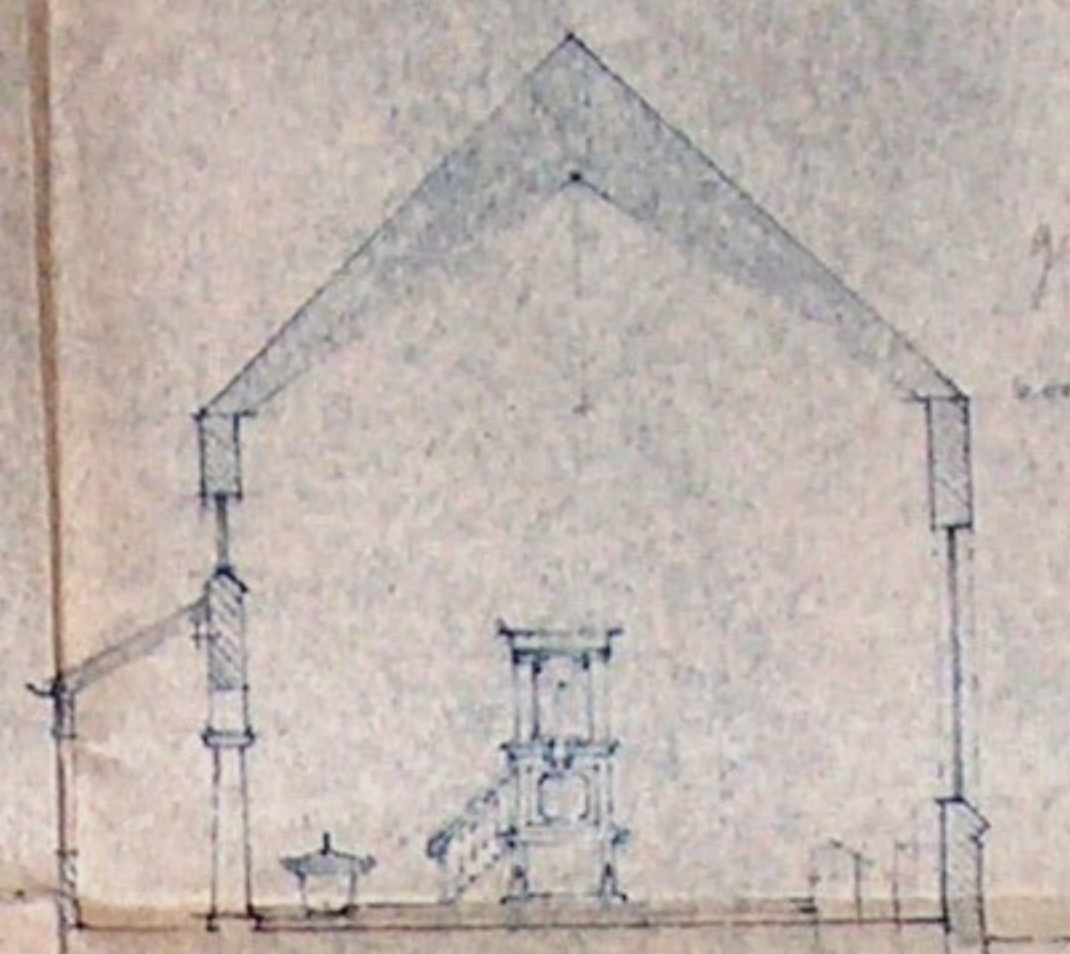


SCHEMA DOORSNEDE.

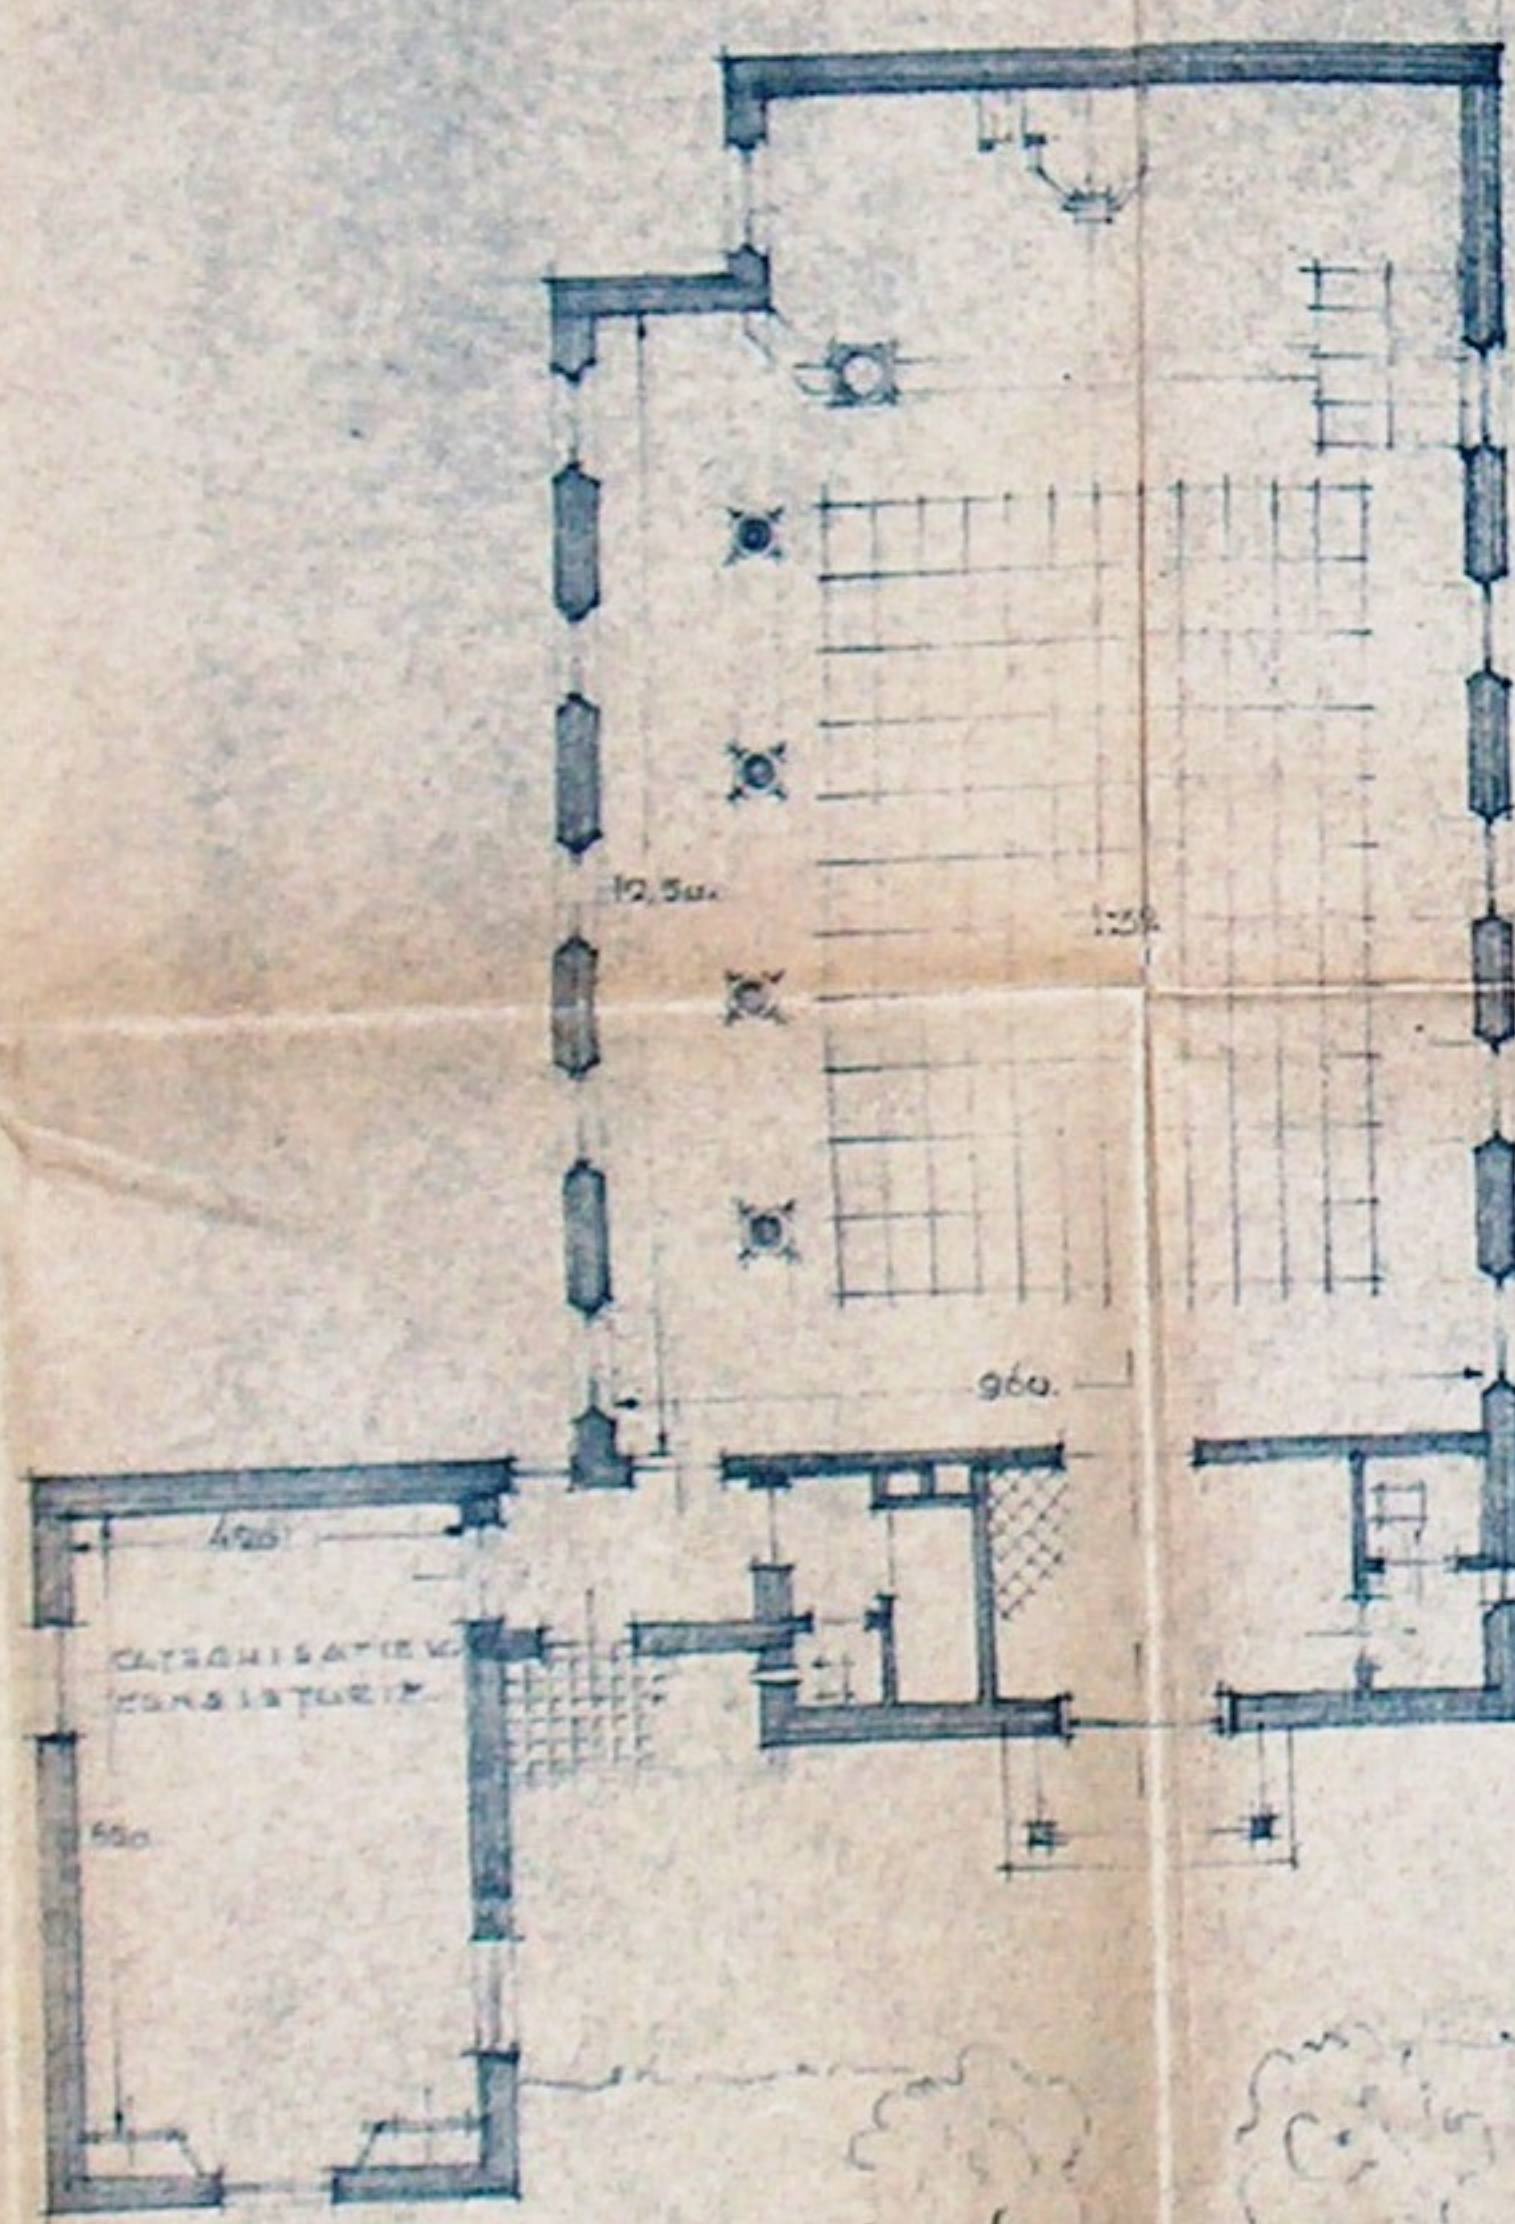

PLATTE GROND.



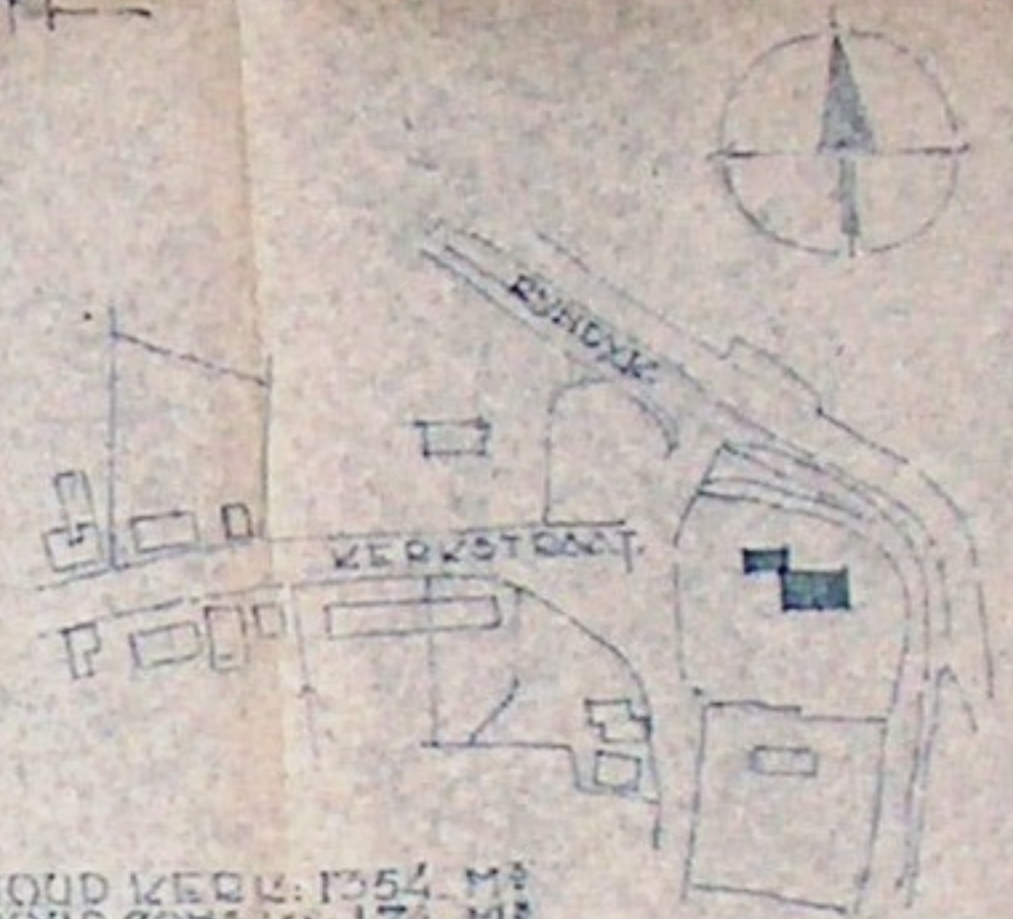


INHOUD KERK: 1354 M³
INHOUD CONS: 174 M³


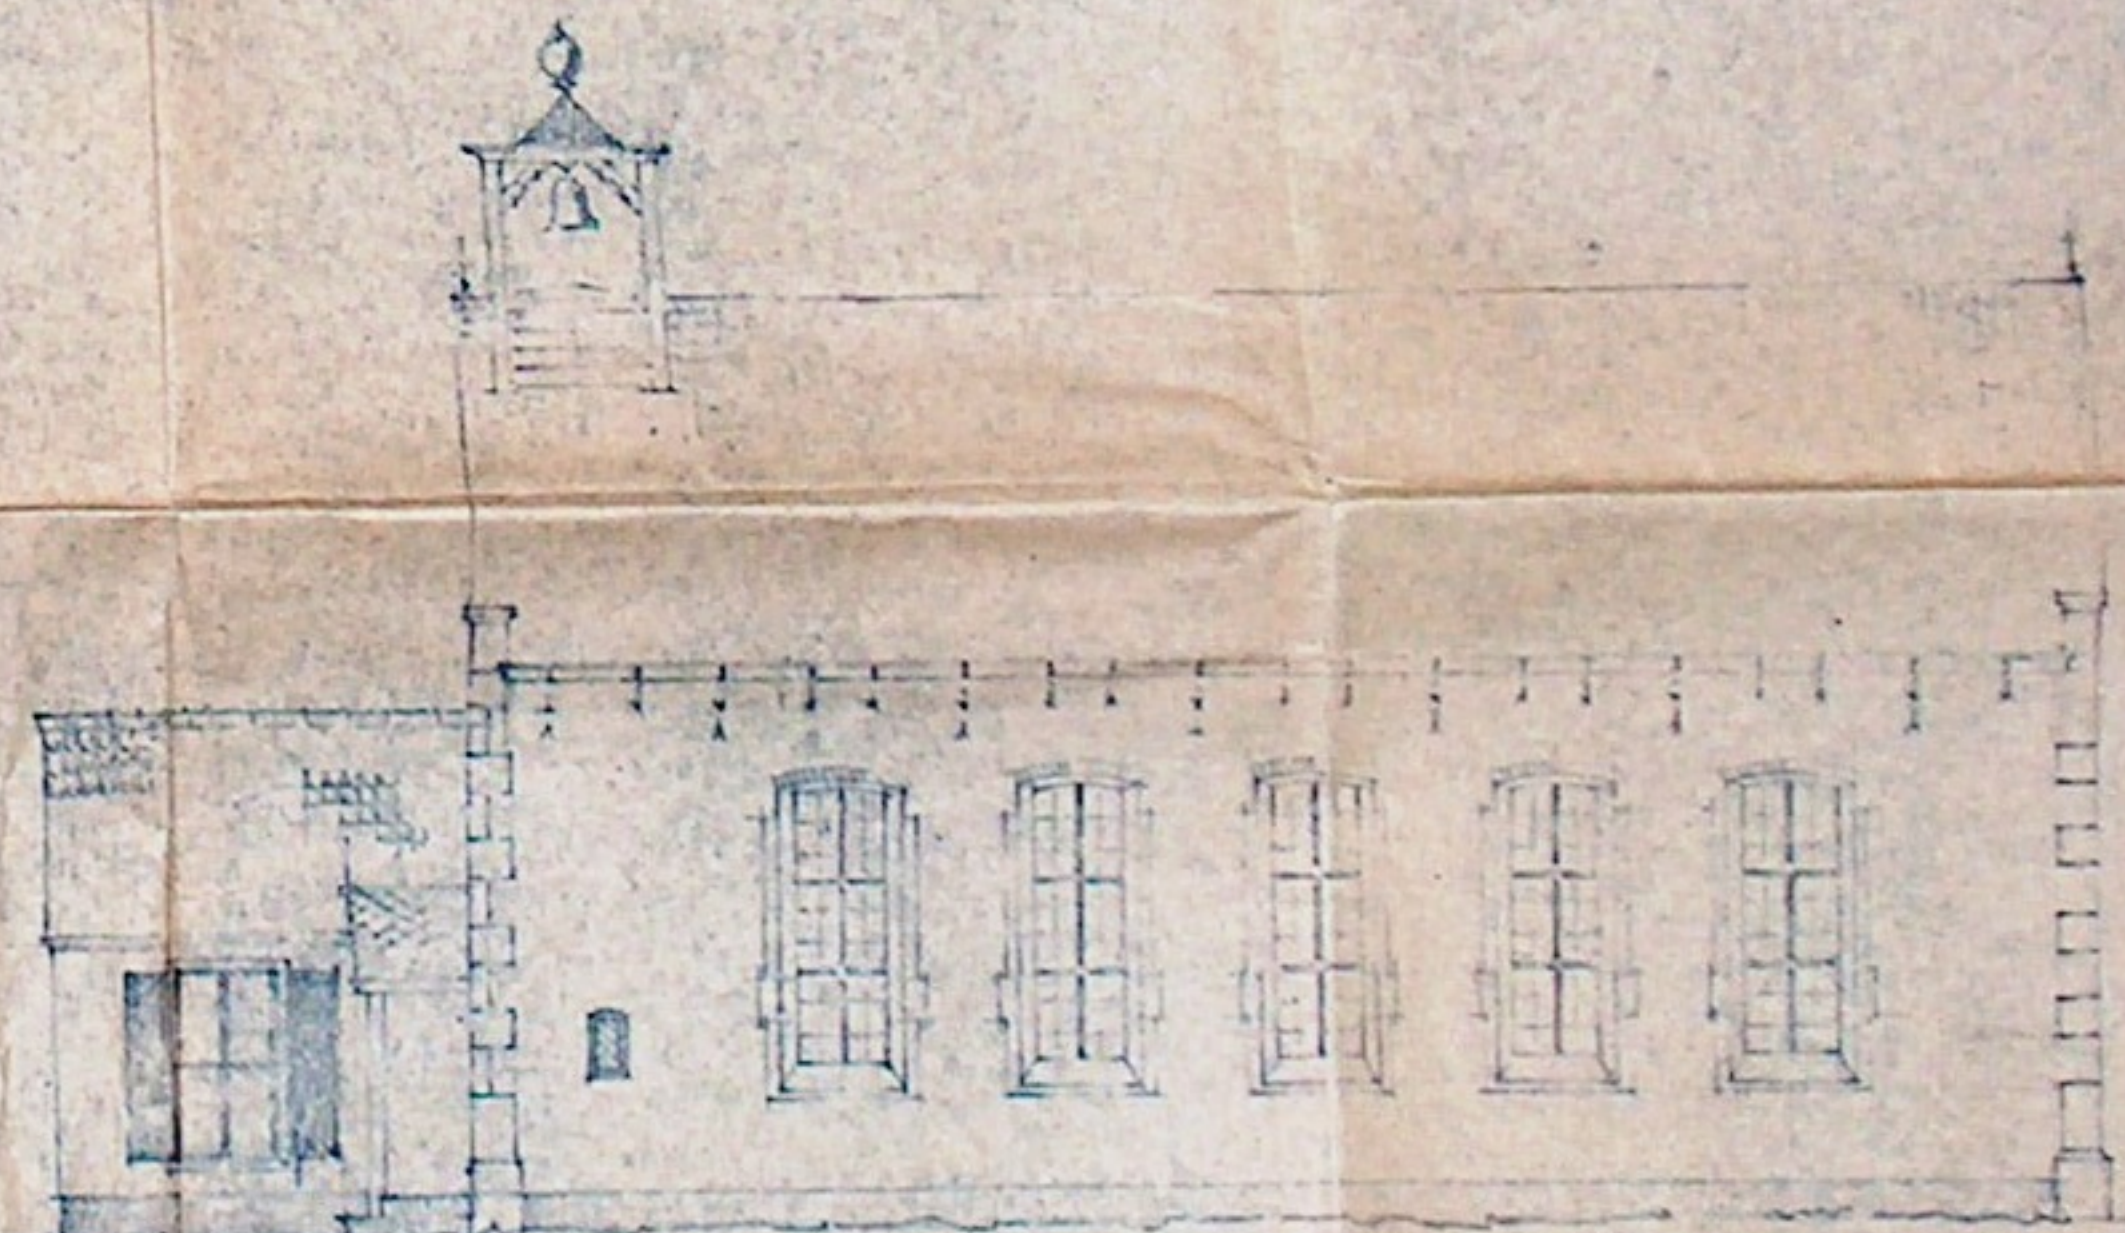


RECHTE ZIJGEVEL.

VELD 25 APRIL 1909. J.G. A. HEINEMAN ARCH. D.N.A.

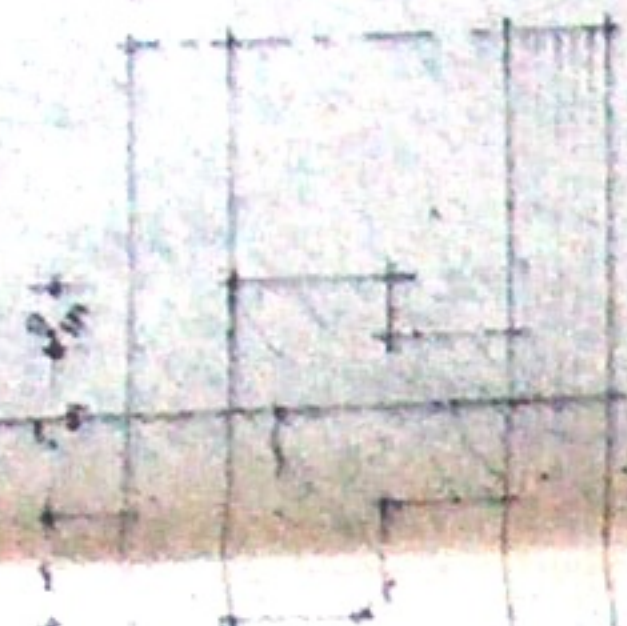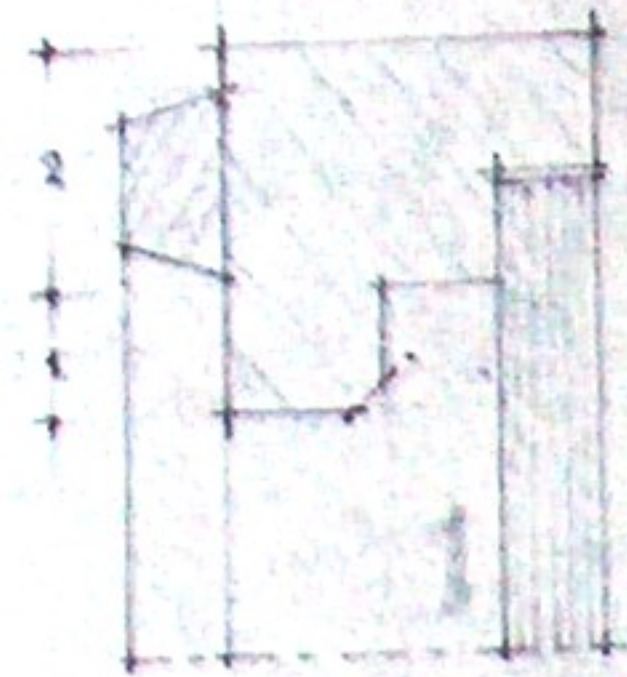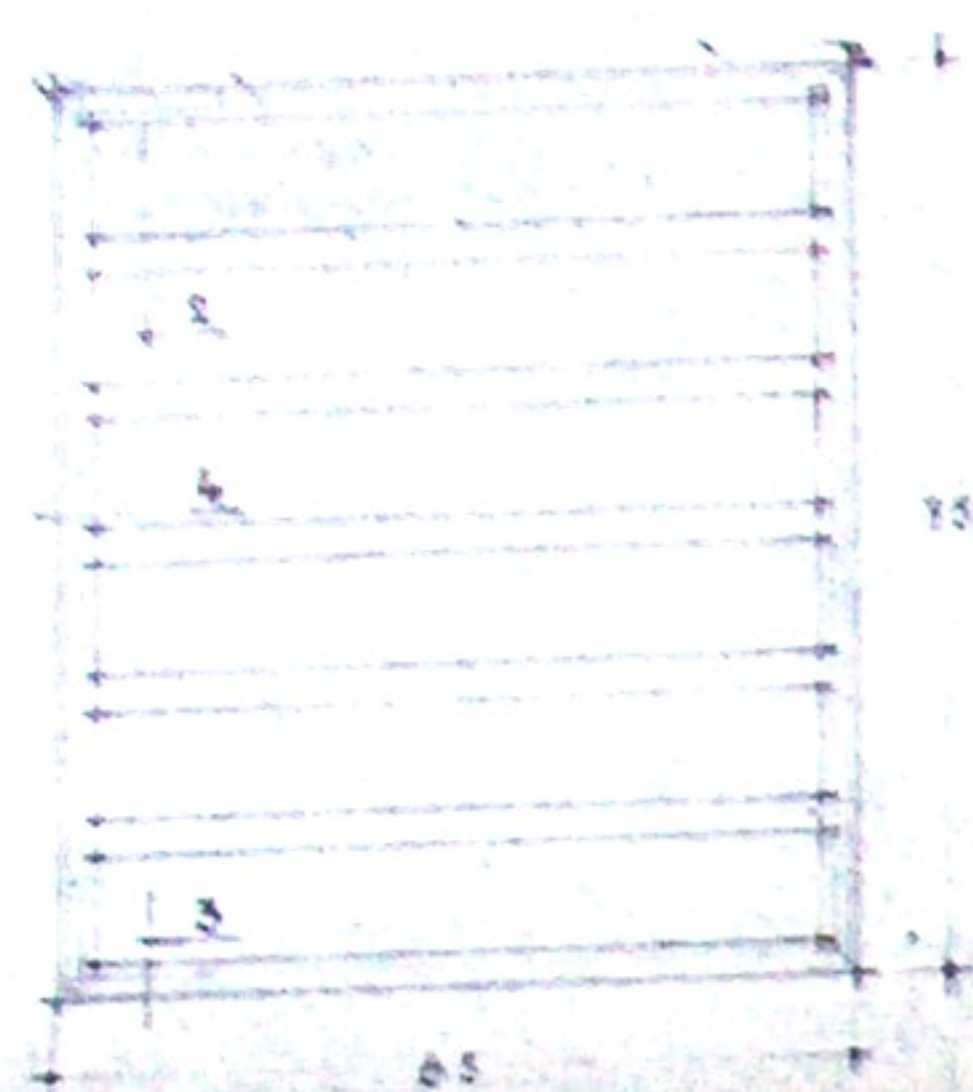

MULTIPLEX


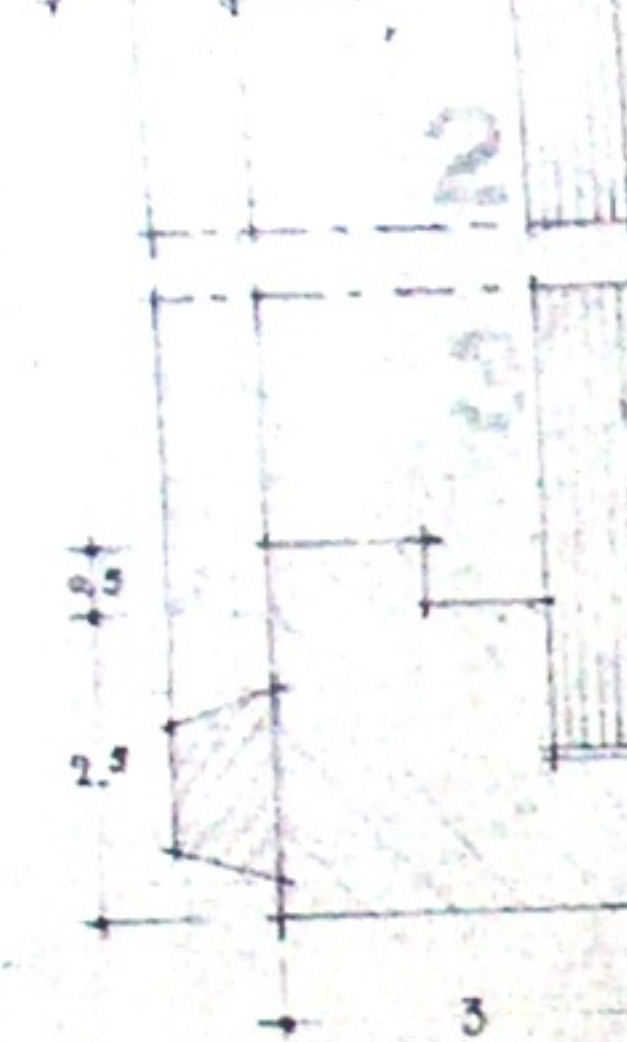
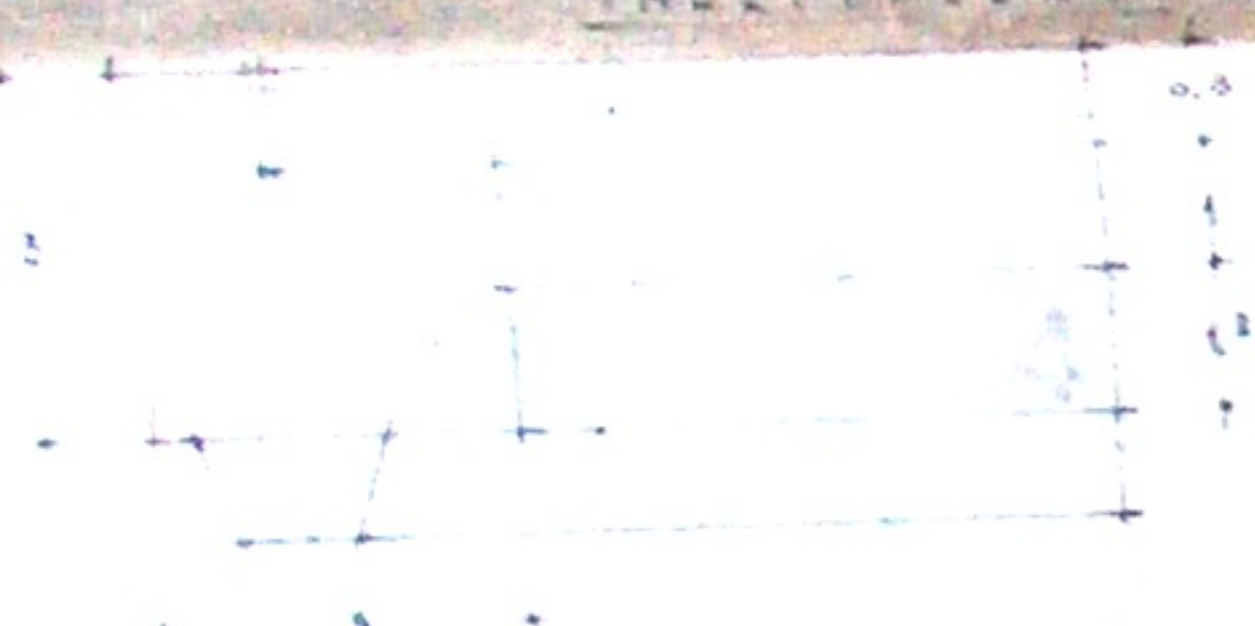


RENYOOL

1 BORD. VURENHOUT

INZETBORDJE 8mm. DIK. MULTIPLEX

AANTALLEN STAAN ONDER ELK INZETBORDJE AANGEGEVEN

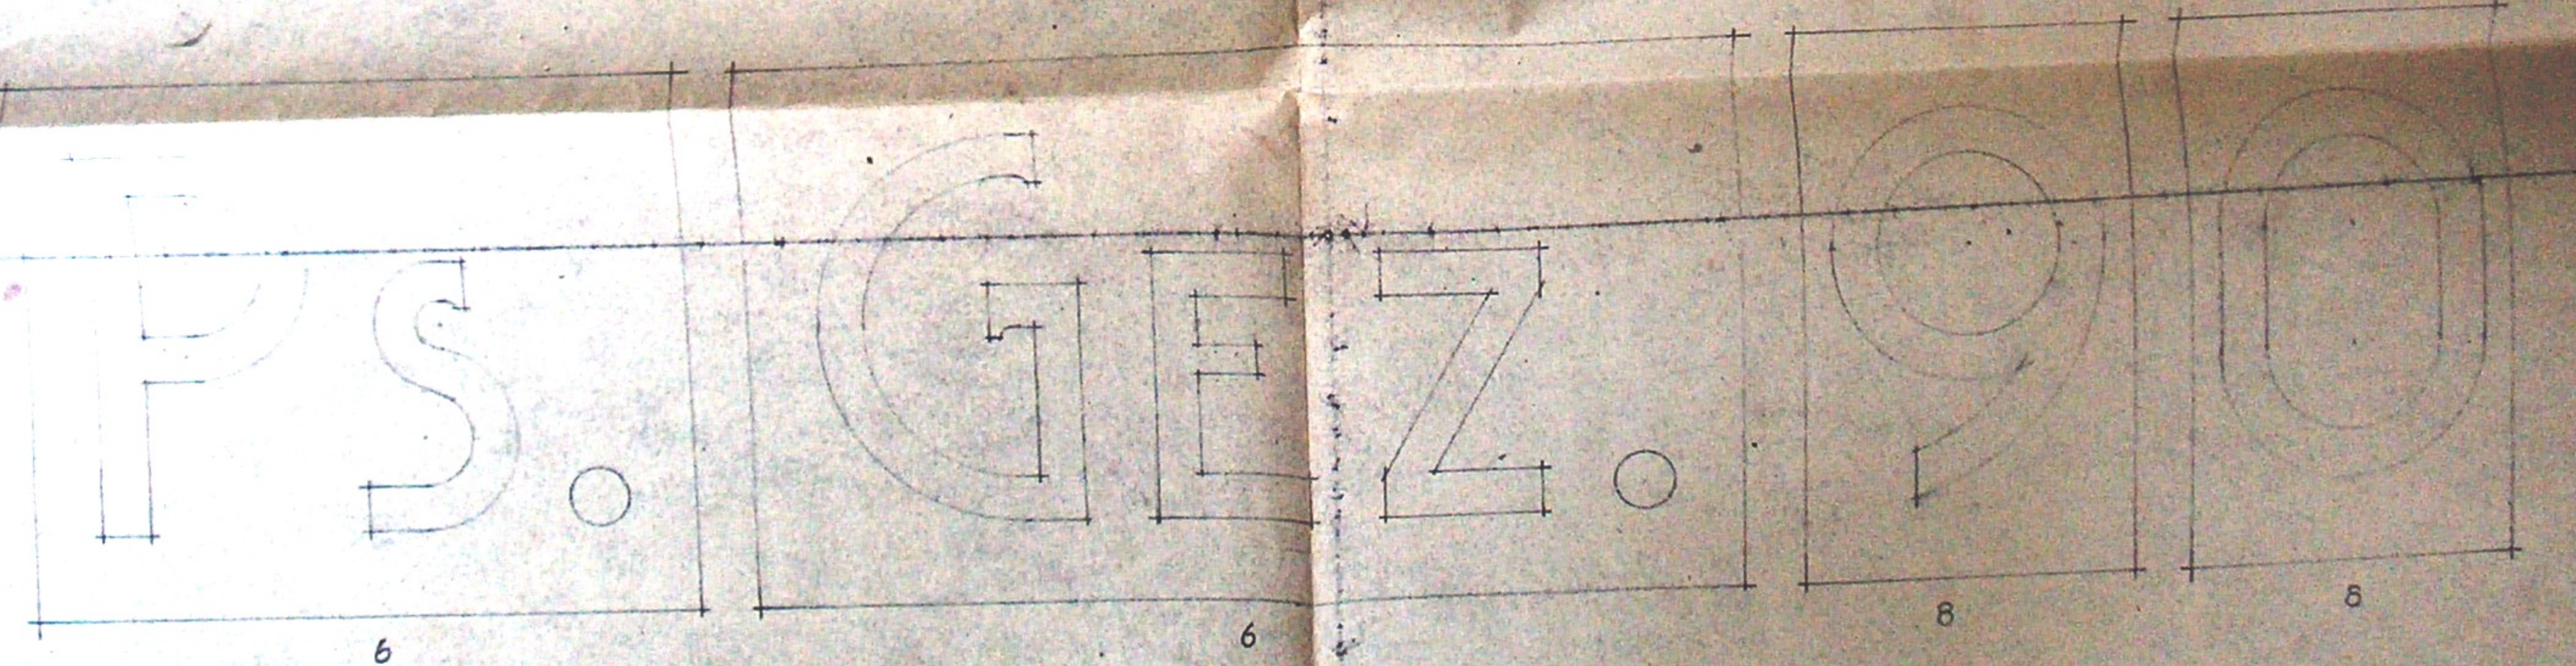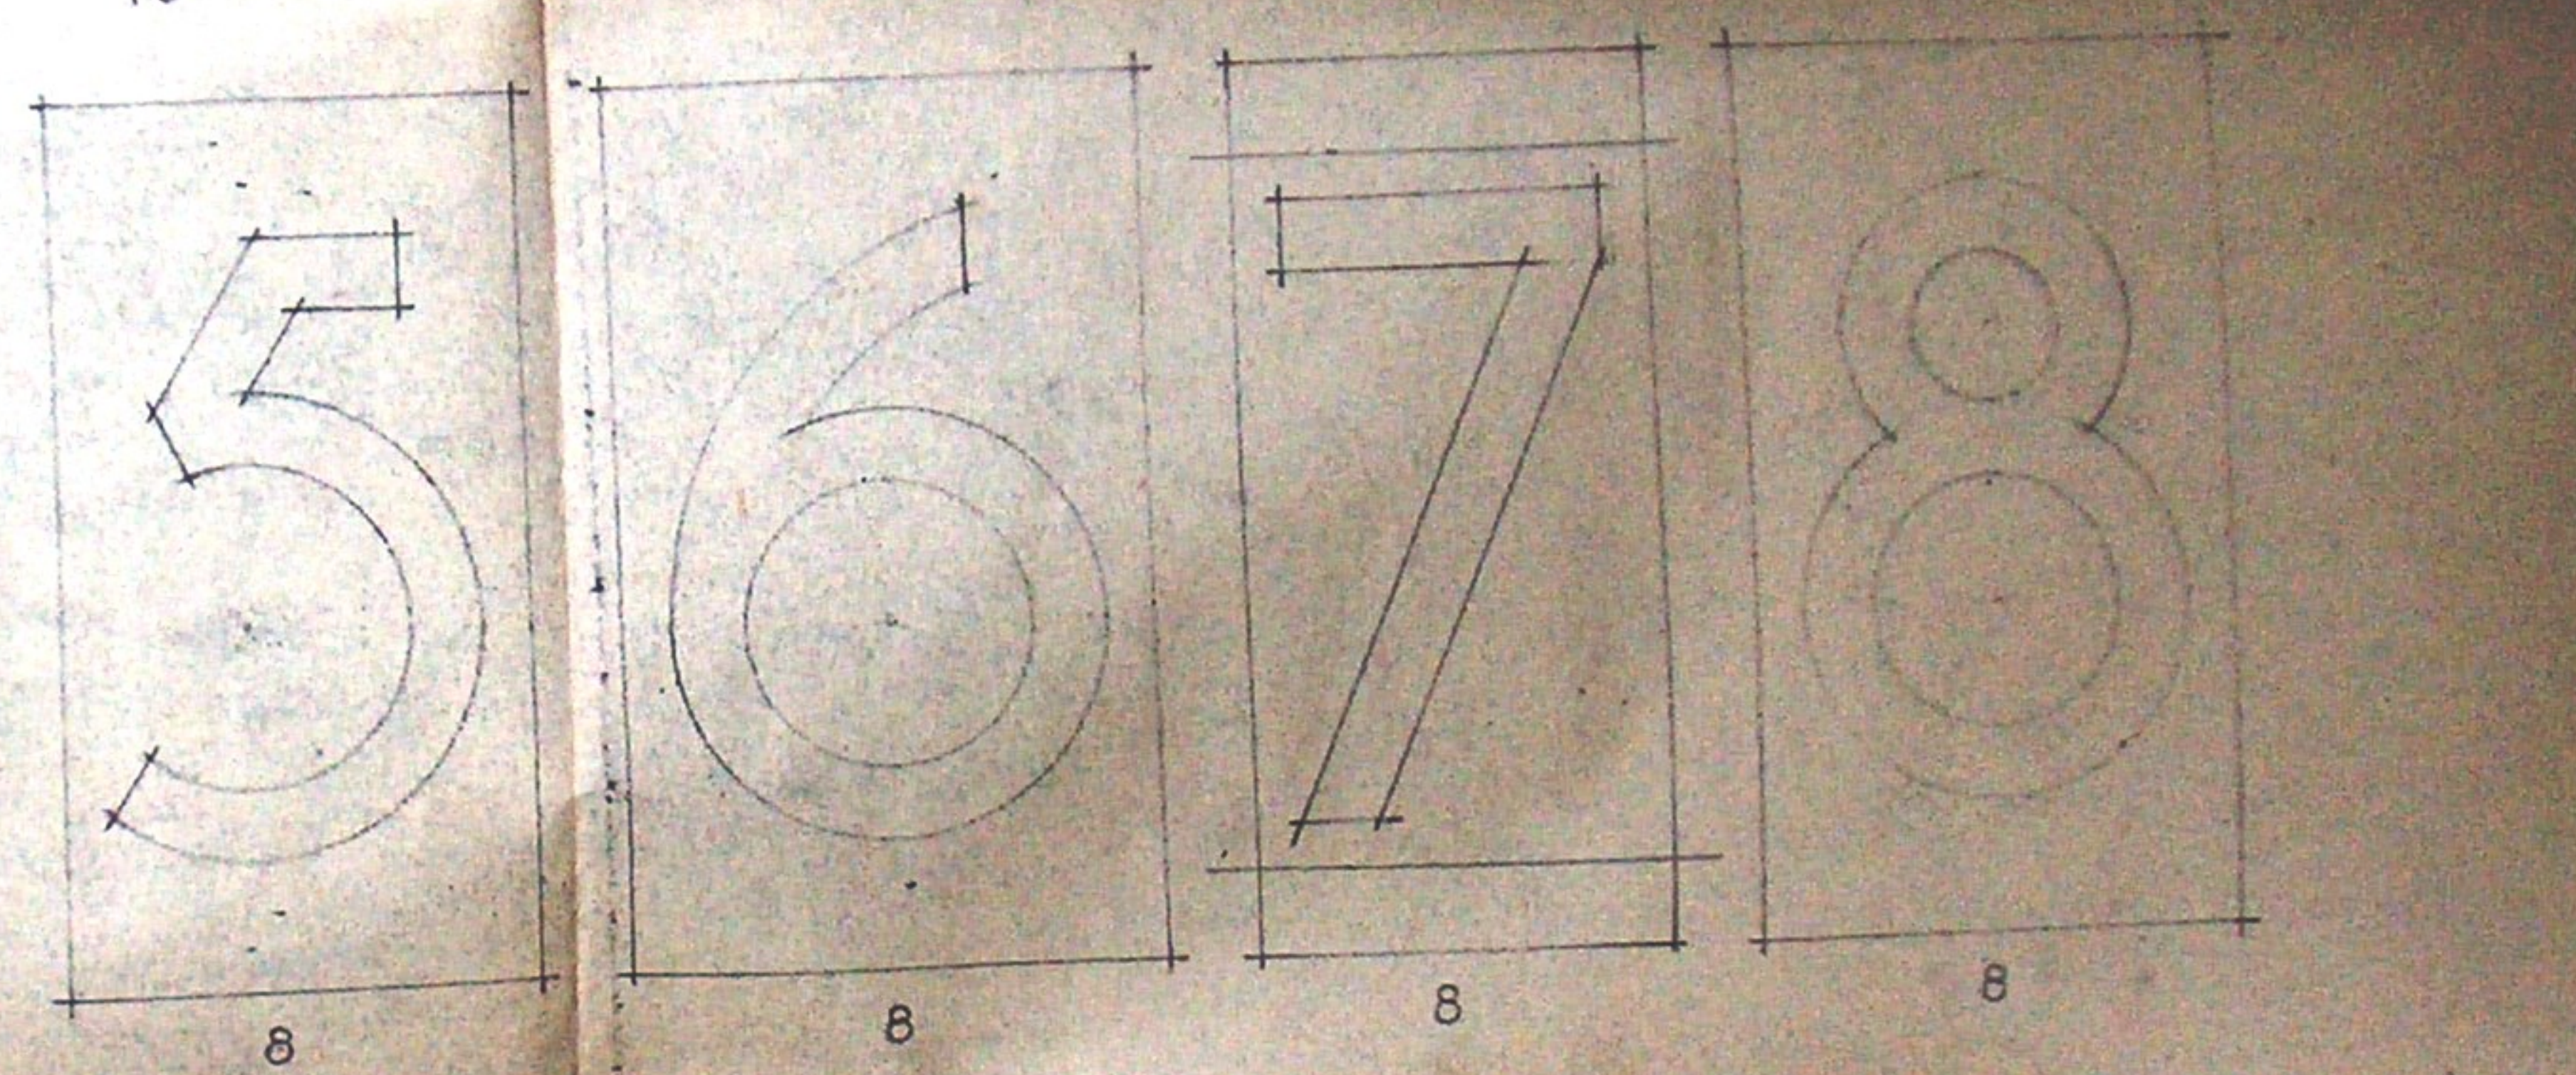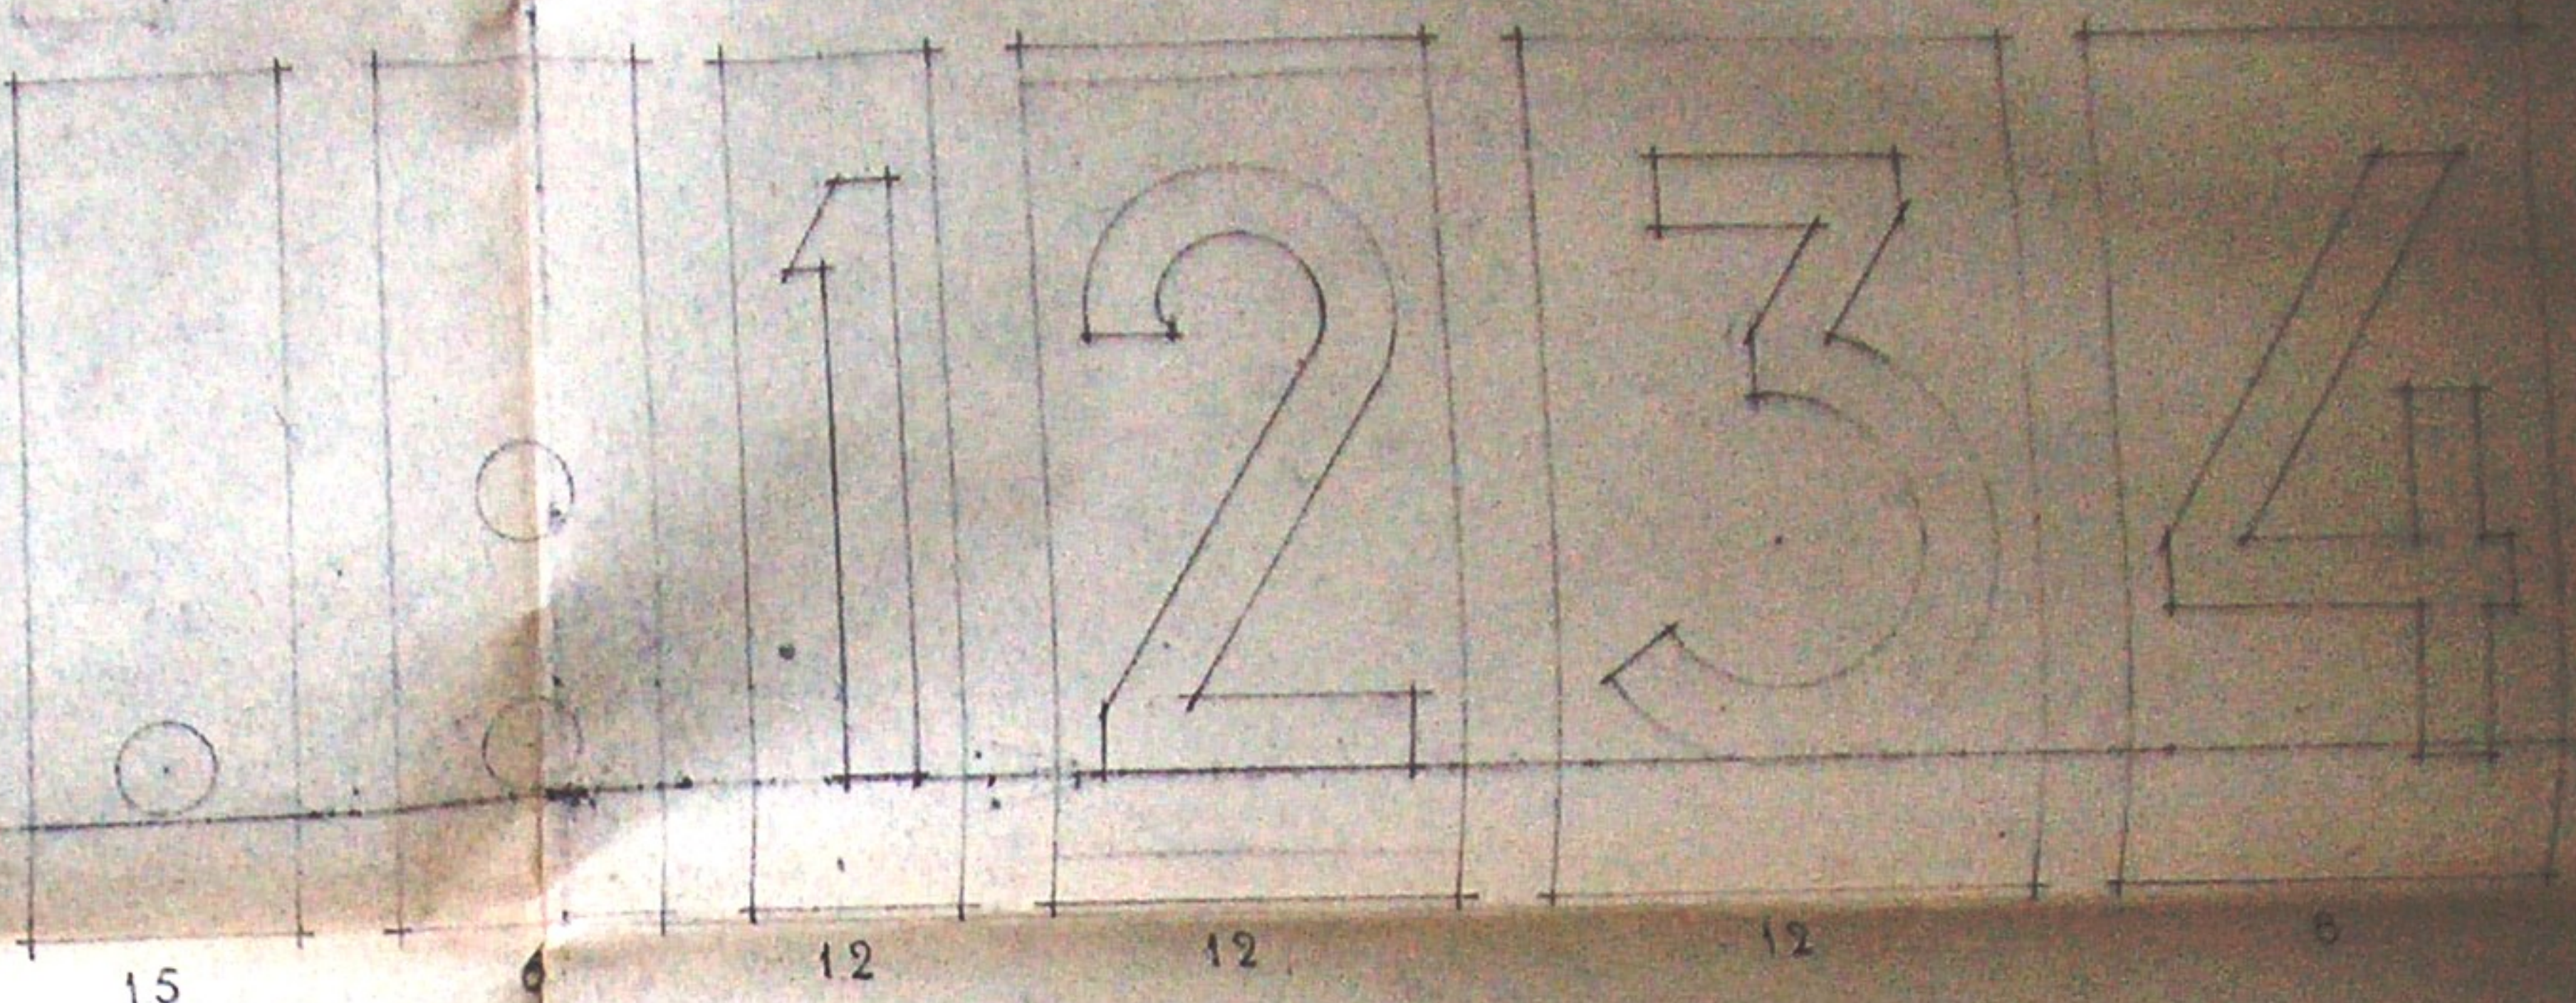











Ps. 98:1. 4
Ps. 100:2. 4
GZ 212:1. 2. 4. 7
GZ 210:2. 3. 4
GZ 225:
GZ 481:1. 3. 4

Ps. 98:1. 4
Ps. 100:2. 4
GZ 212:1. 2. 4. 7
GZ 210:2. 3. 4
GZ 225:
GZ 481:1. 3. 4