



Universiteit
Leiden
The Netherlands

Nederlandse kerkarchitectuur in de twintigste eeuw : functie en betekenis van het kerkgebouw in een veranderende samenleving

Melchers, M.J.

Citation

Melchers, M. J. (2011, January 26). *Nederlandse kerkarchitectuur in de twintigste eeuw : functie en betekenis van het kerkgebouw in een veranderende samenleving*. Retrieved from <https://hdl.handle.net/1887/16382>

Version: Not Applicable (or Unknown)

License: [Licence agreement concerning inclusion of doctoral thesis in the Institutional Repository of the University of Leiden](#)

Downloaded from: <https://hdl.handle.net/1887/16382>

Note: To cite this publication please use the final published version (if applicable).





GEMEENTEWERKEN VAN ROTTERDAM 'UITBREIDINGSPLAN LINKERMAASOEVER



BASISPLAN HERBOUW BINNENSTAD ROTTERDAM





DE STAD DER TOEKOMST DE TOEKOMST DER STAD

Een stedenbouwkundige en sociaal-culturele
studie over de groeiende stadsgemeenschap

door een studiegroep onder leiding van

Ir A. BOS

met een begeleidend woord van
den Burgemeester van Rotterdam

Mr P. J. OUD




A. VOORHOEVE - UITGEVER - ROTTERDAM - MCMXLVI

ZUIDWYK.

- WYKGEBOUW
- VEREEN: GEBOUW
- VEREEN: GEBOUW R.K.
- VOLKSHUIS
- ONTSPANNINGS GEBOUW
- ⊙ R.K. KERK
- ⊙ HERV. KERK
- ⊙ GEREFF. KERK
- ⊙ AULA-GEBOUW
- R.K. LO SCHOOL
- HERV. LO SCHOOL
- OPENBLO SCHOOL
- KLEUTERSCHOOL
- R.K. ZUSTERHUIS
- ▲ GYMNASIEKZAAL
- ▲ GYMNI: ZAAL MET HANDWERKLOKAAL
- ▲ SPEELVELD
- SCHOOLWERKTUINEN
- INDIANENTERREIN
- VOLKSTUINEN
- BUURTPARK
- WYK PARK
- ▲ WYK — CAFE — REST:
- ▲ BUURT-CAFE
- ▲ WATERSTOKERY MET
- ▲ WASCHLOKAAL
- KOSTHUIS
- WONINGEN VOOR BEJAARDEN
- GEBOUW VOOR ALLEENWONENDEN
- WINKELS
- POLITIE
- P.T.T.
- WYKVERPLEGING

SCHAAL 1 A 5000

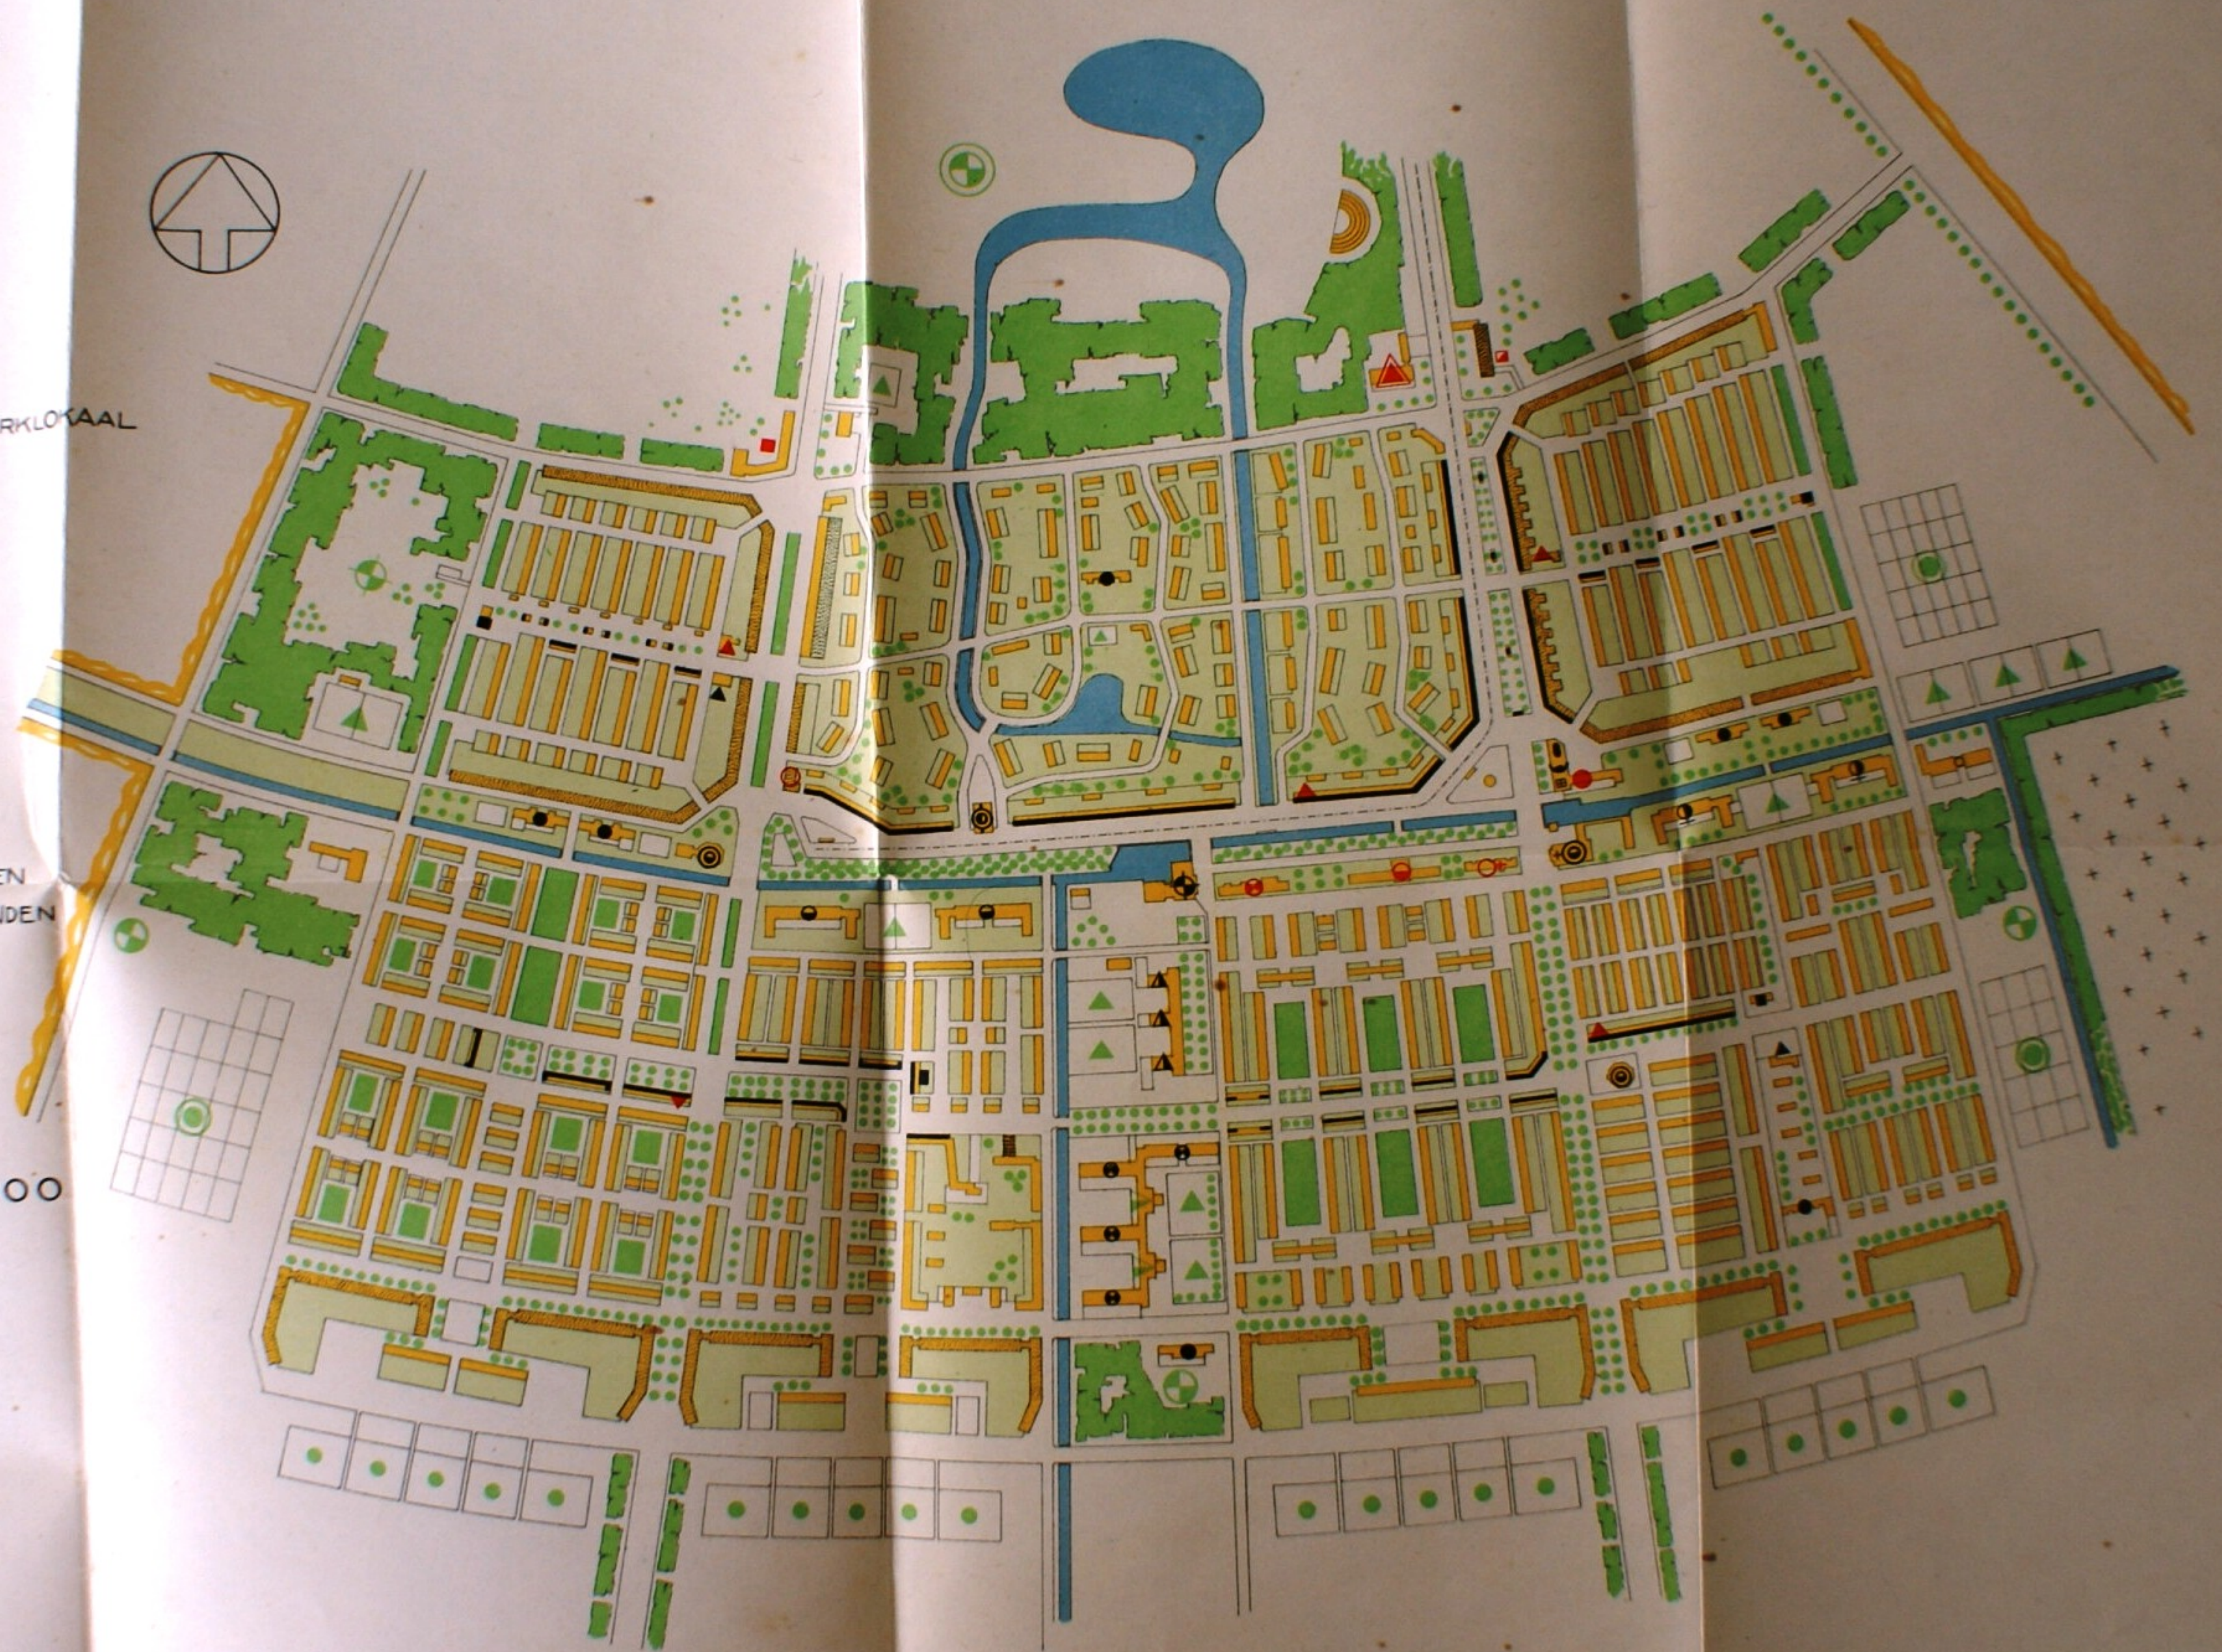

AREA IN OPEN DEVELOPMENT
PREFERABLY 160 ACRES ••
IN ANY CASE IT SHOULD
HOUSE ENOUGH PEOPLE TO
REQUIRE ONE ELEMENTARY
SCHOOL • EXACT SHAPE
NOT ESSENTIAL BUT BEST
WHEN ALL SIDES ARE FAIRLY
EQUIDISTANT FROM CENTER

A SHOPPING DISTRICT
MIGHT BE SUBSTITUTED
FOR CHURCH SITE

SHOPPING DISTRICTS IN
PERIPHERY AT TRAFFIC
JUNCTIONS AND
PREFERABLY BUNCHED
IN FORM

ONLY NEIGHBORHOOD
INSTITUTIONS AT
COMMUNITY CENTER

TEN PERCENT
OF AREA TO
RECREATION
AND PARK SPACE


INTERIOR STREETS NOT WIDER
THAN REQUIRED FOR SPECIFIC
USE AND GIVING EASY
ACCESS TO SHOPS
AND COMMUNITY
CENTER

← TO BUSINESS CENTER

ARTERIAL

STREET

TRAFFIC
JUNCTION

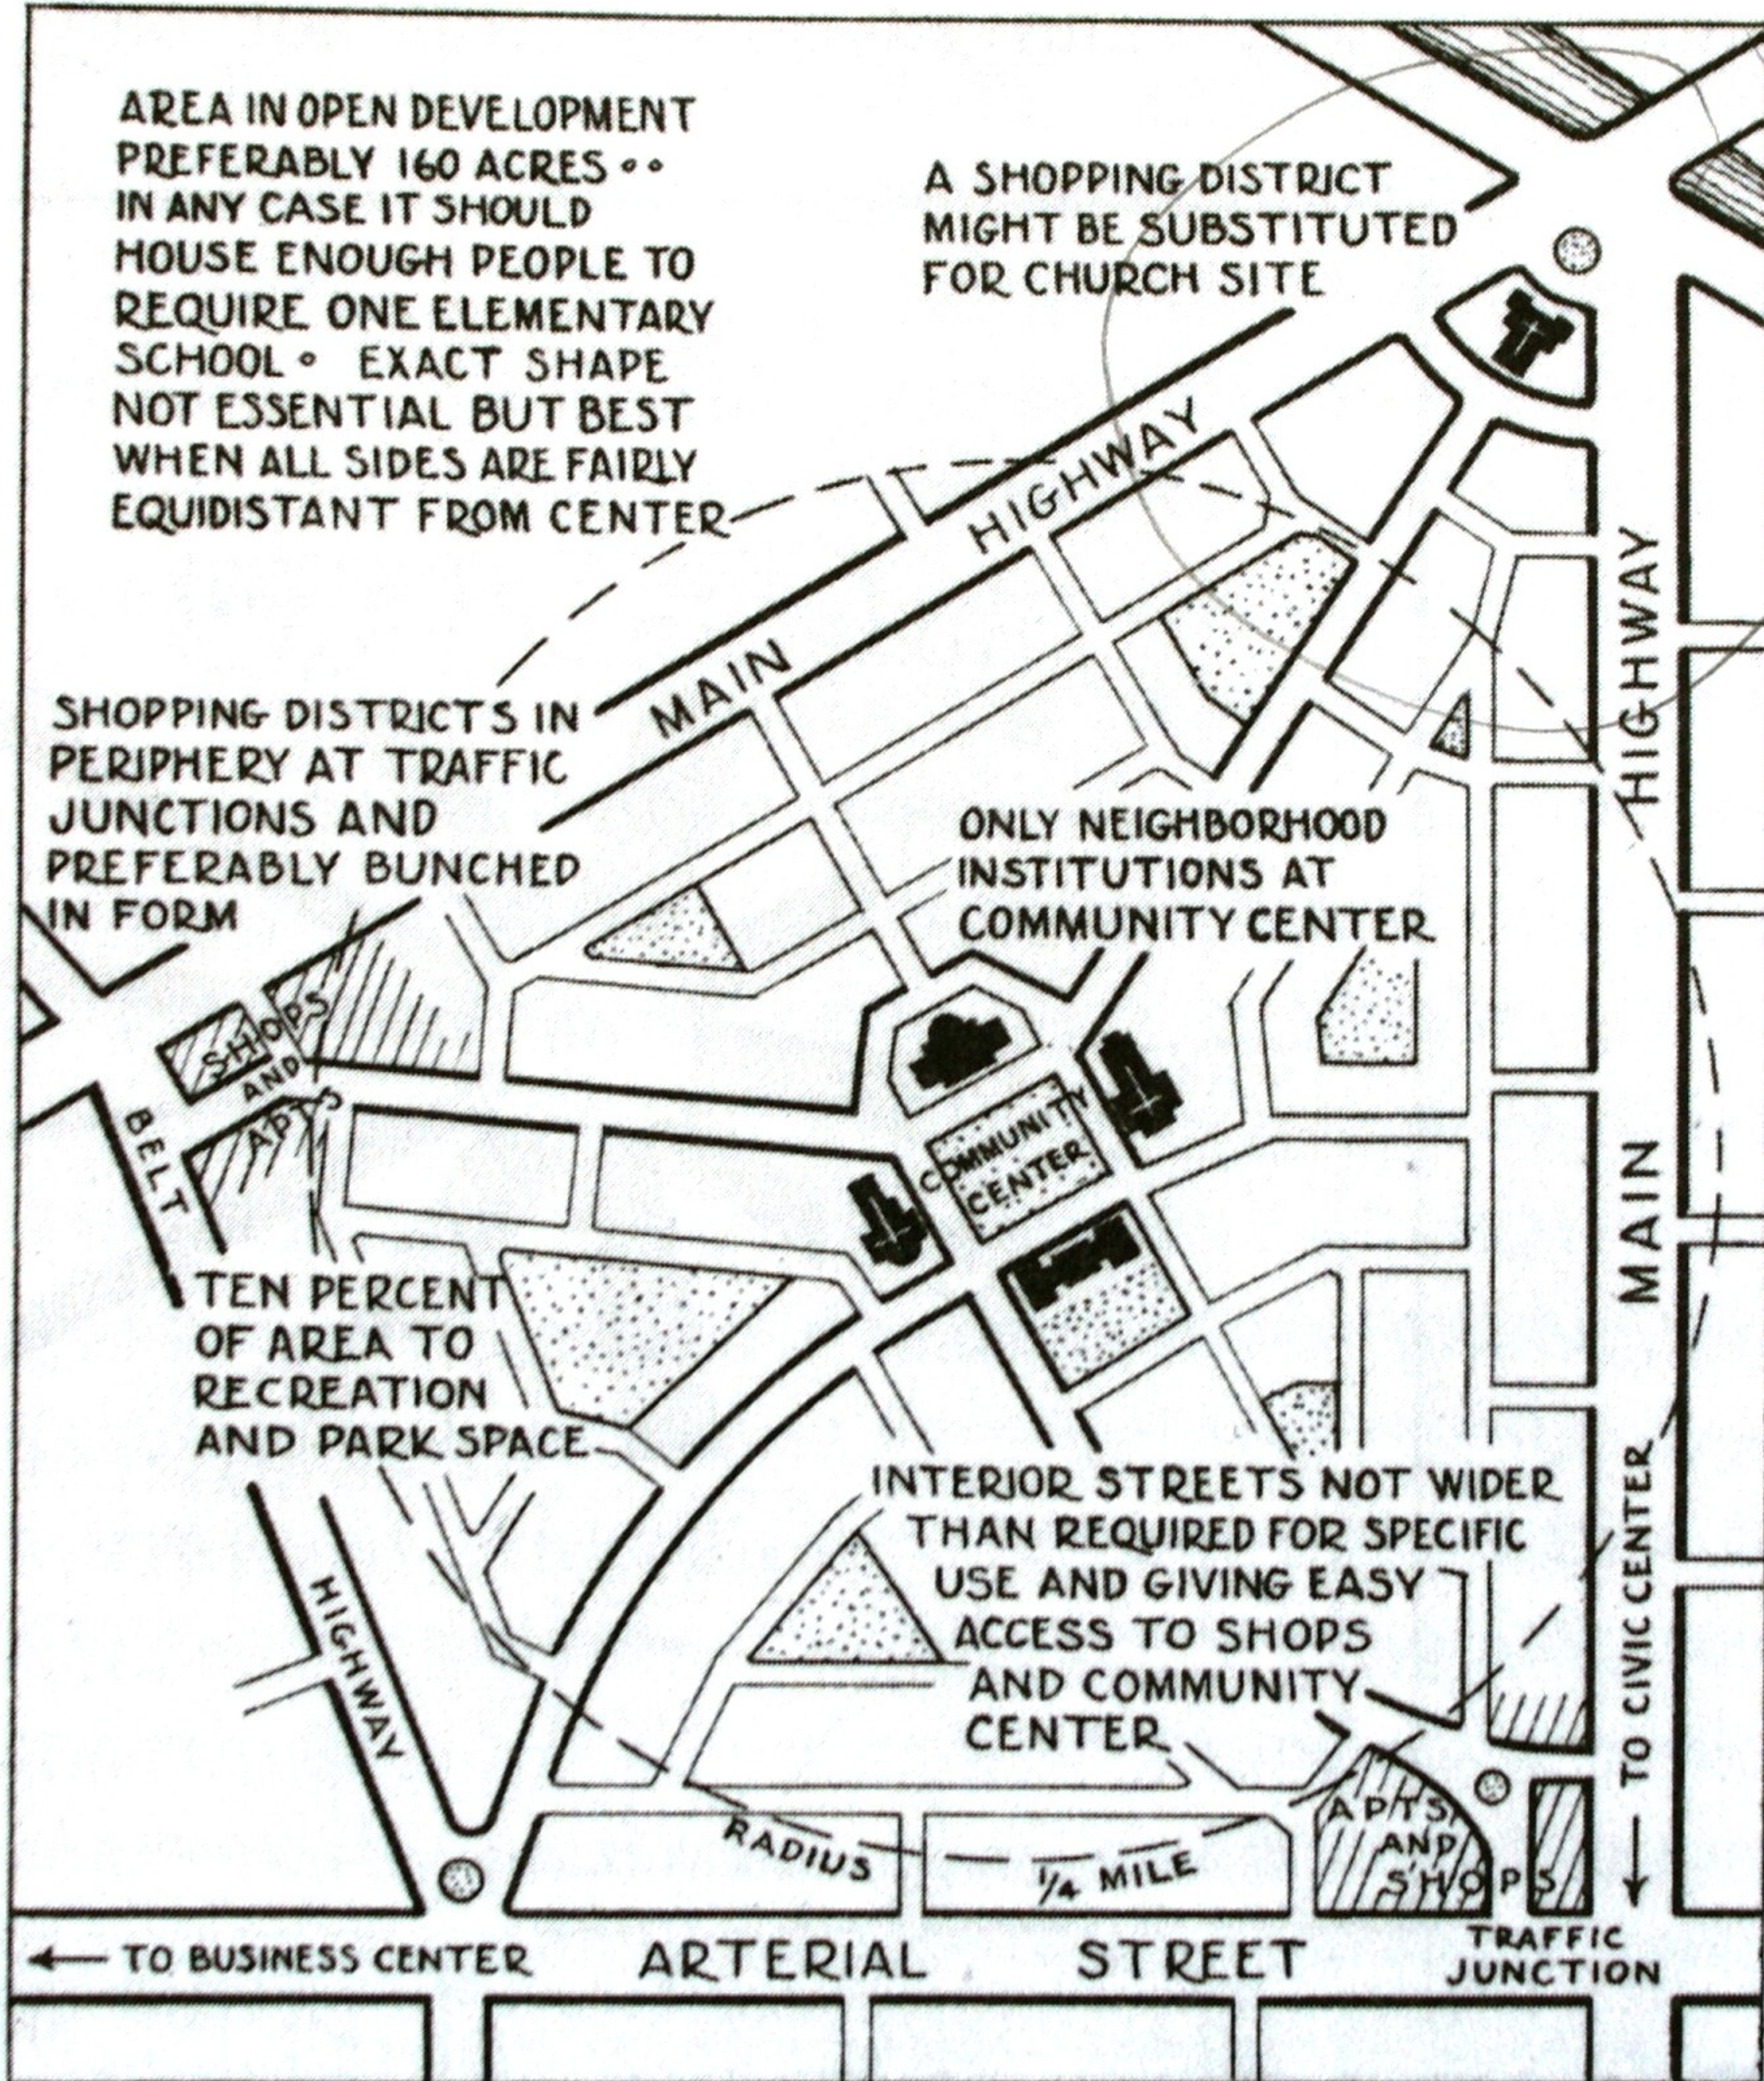

Wij en de wijkgedachte...








Wijk 50

VREEWK


- RAADHUIS
- P.T.T.
- POUTIE
- RUSTHUIS
- WYKVERPLEGING
- ZUGELINGENKLINIEK
- VOORBER. ONDERWYS
- OPENB. LAGER ONDERWYS
- HERV. LAGER ONDERWYS
- GEREK. LAGER ONDERWYS
- R.K. LAGER ONDERWYS
- ONB. H.B.S.
- R.K. INDUSTRIESCHOOL
- OPENB. INDUSTRIESCHOOL
- BIBLIOTHEEK
- R.K. KERK
- NED. HERV. KERK
- VRIJZINNGE KERK
- GEREK. KERK
- KERKELYK. LOKAAL
- CAFE
- VERGADERLOKAAL
- SPEELTERREIN
- GYMNASIEKLOKAAL

CHARLOIS

SCHAAL 1:5000

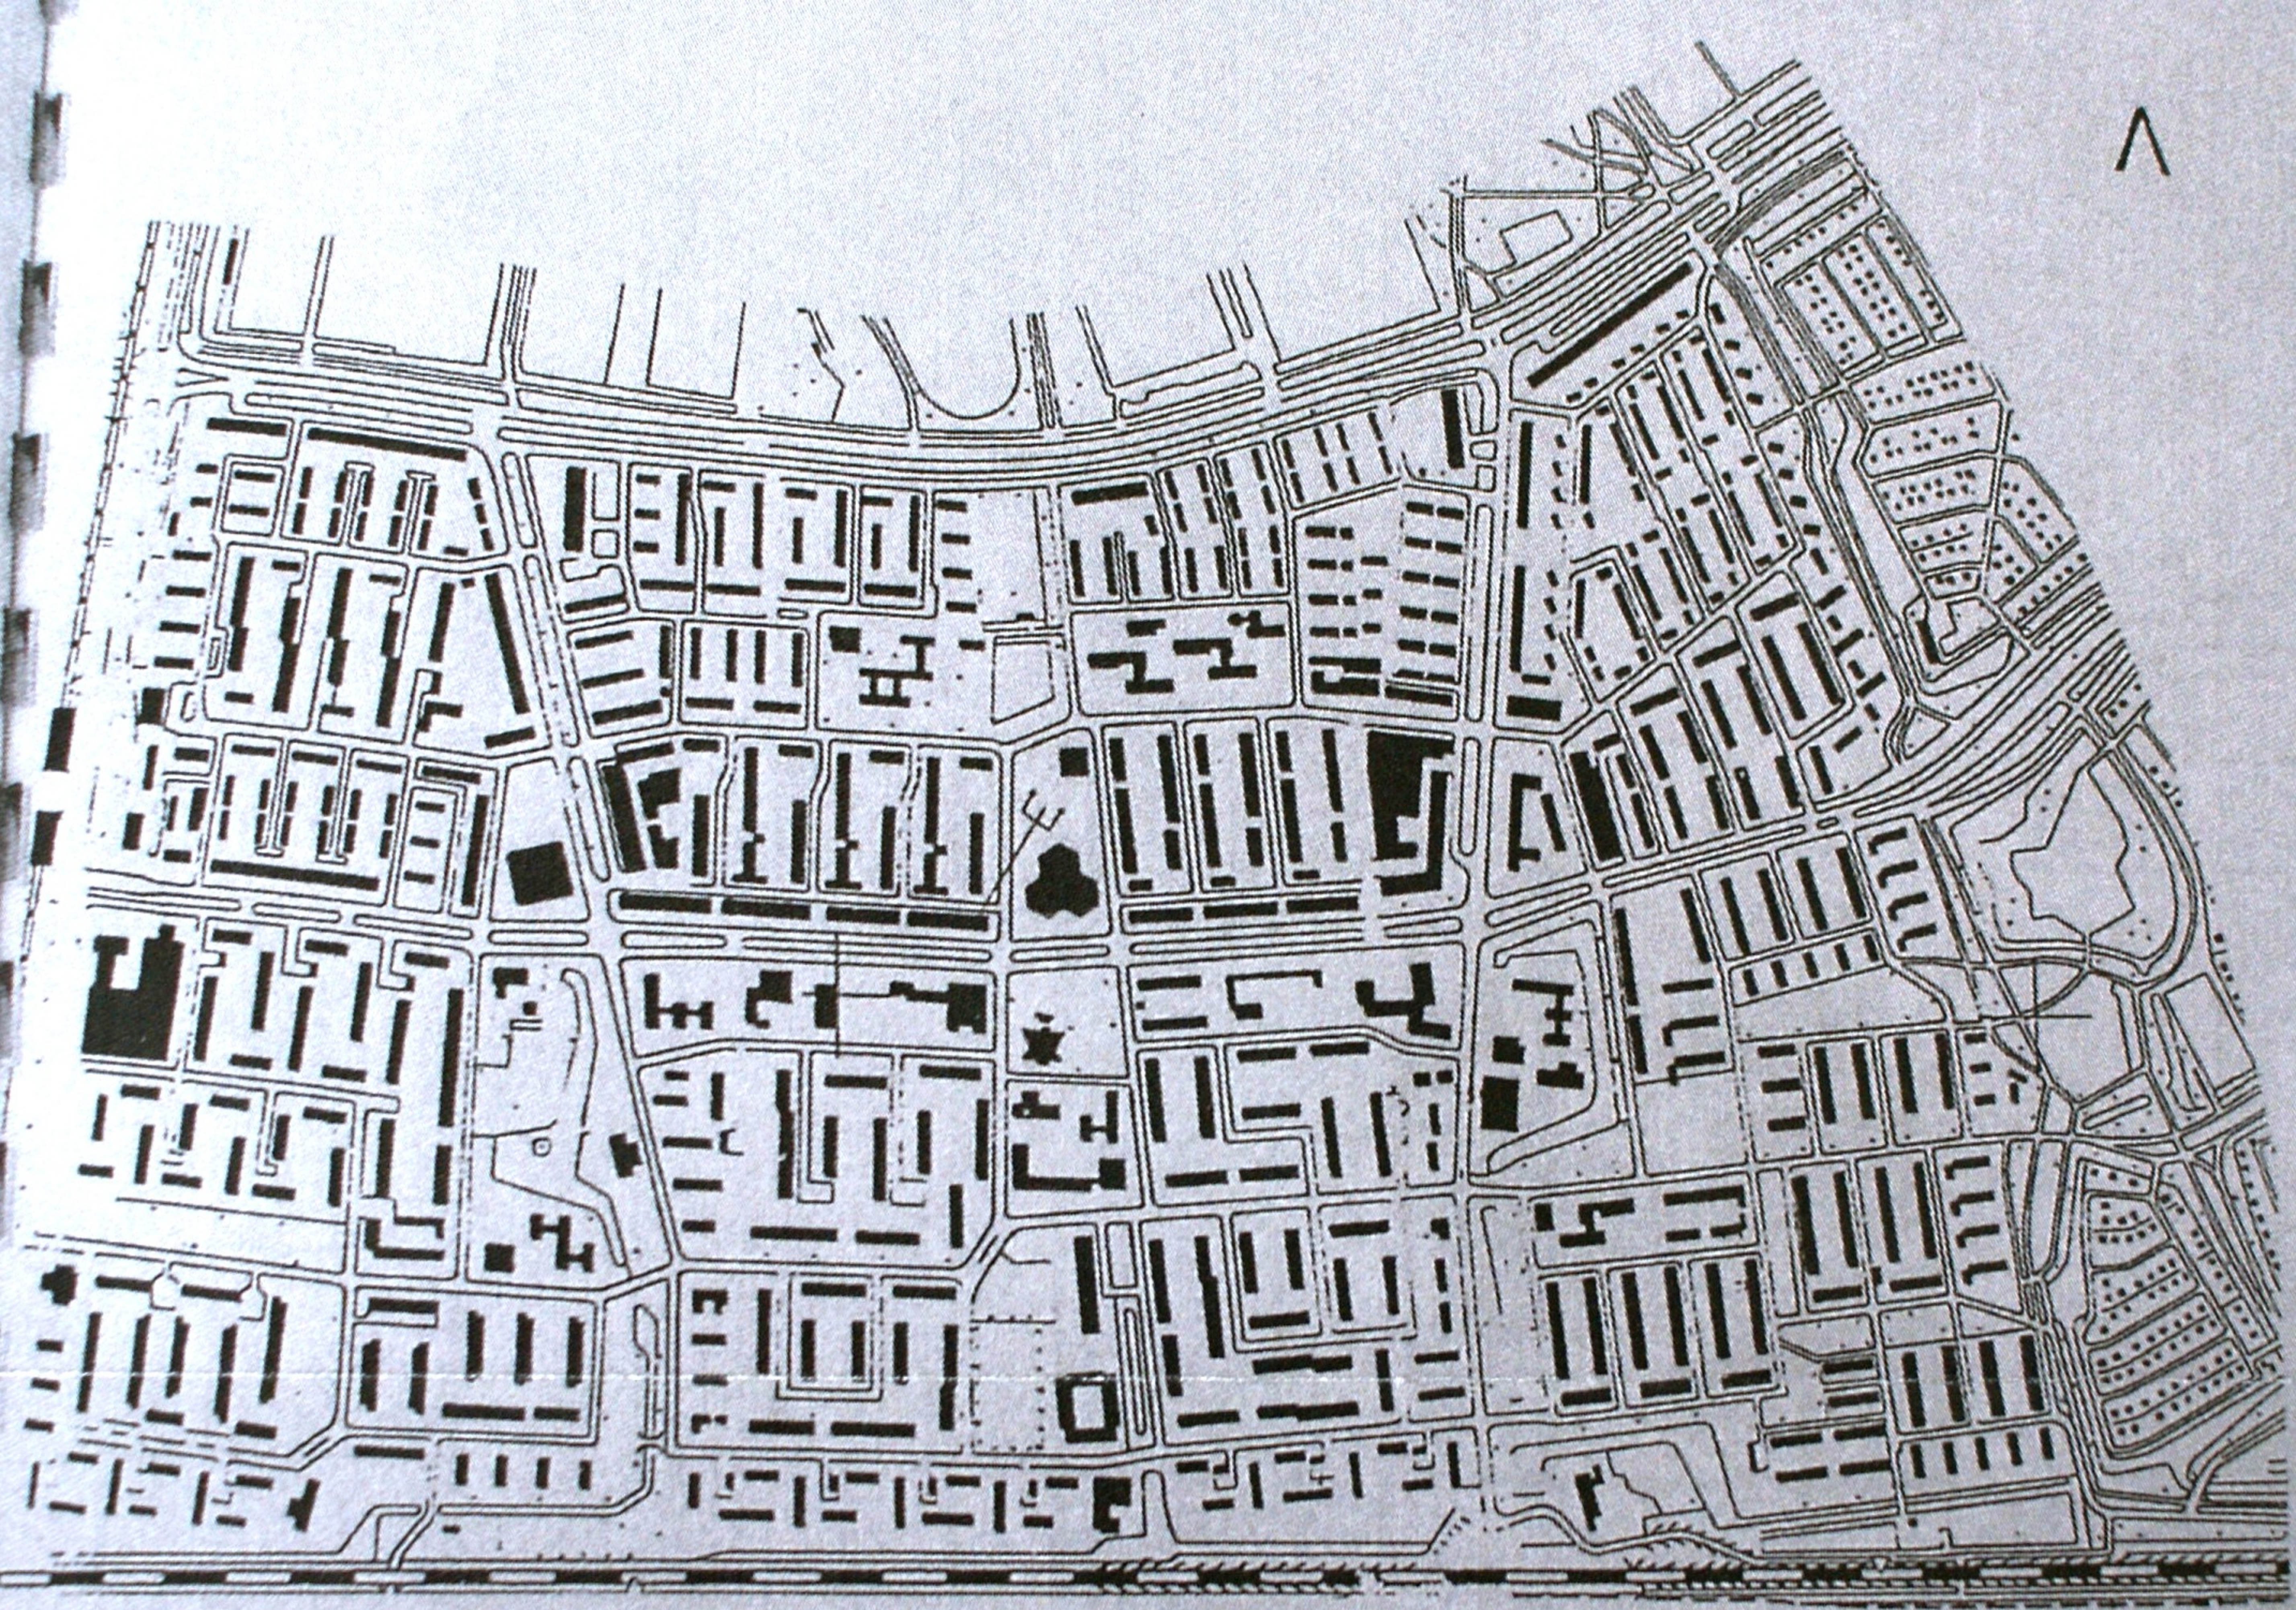

^

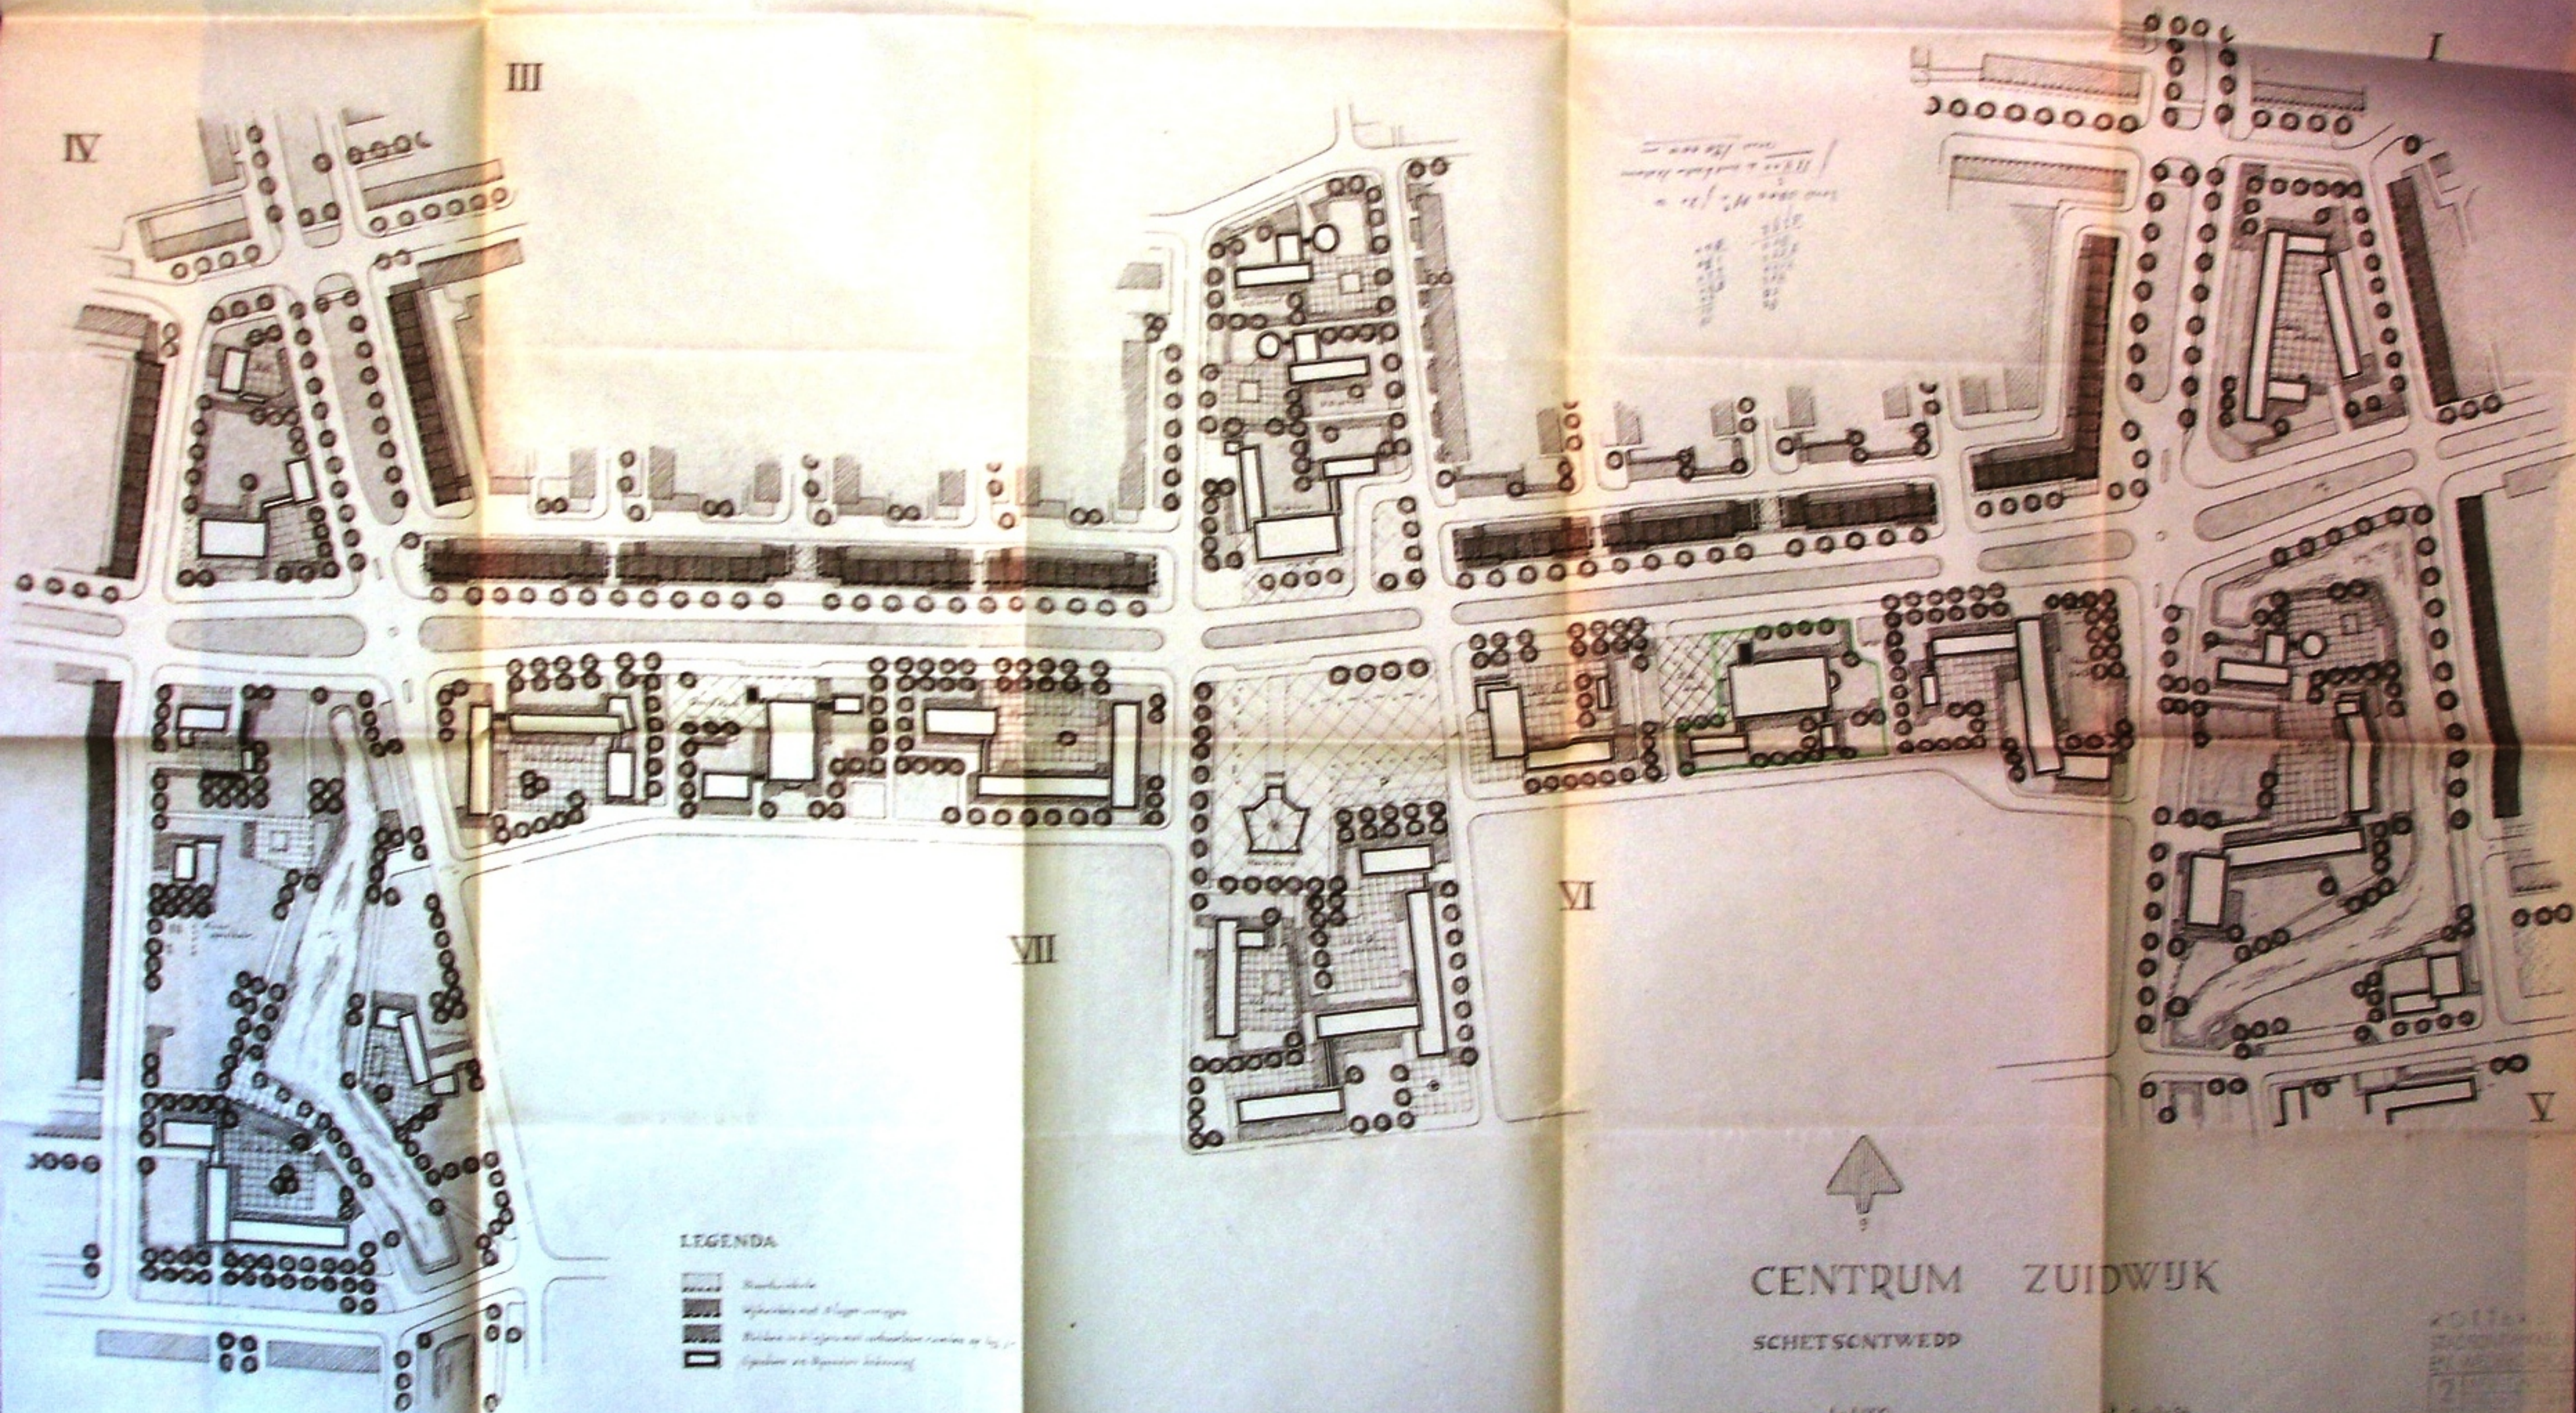

LEGENDA


- Woonwijk
- Industrieel en lager terrein
- Spoorwiel en omliggende terreinen op het spoor
- Groen en openbare verkeer

CENTRUM ZUIDWIJK

SCHETSONTWEDD

SCHAAL 1:1000

2017
SCHETSONTWEDD
2017
0545

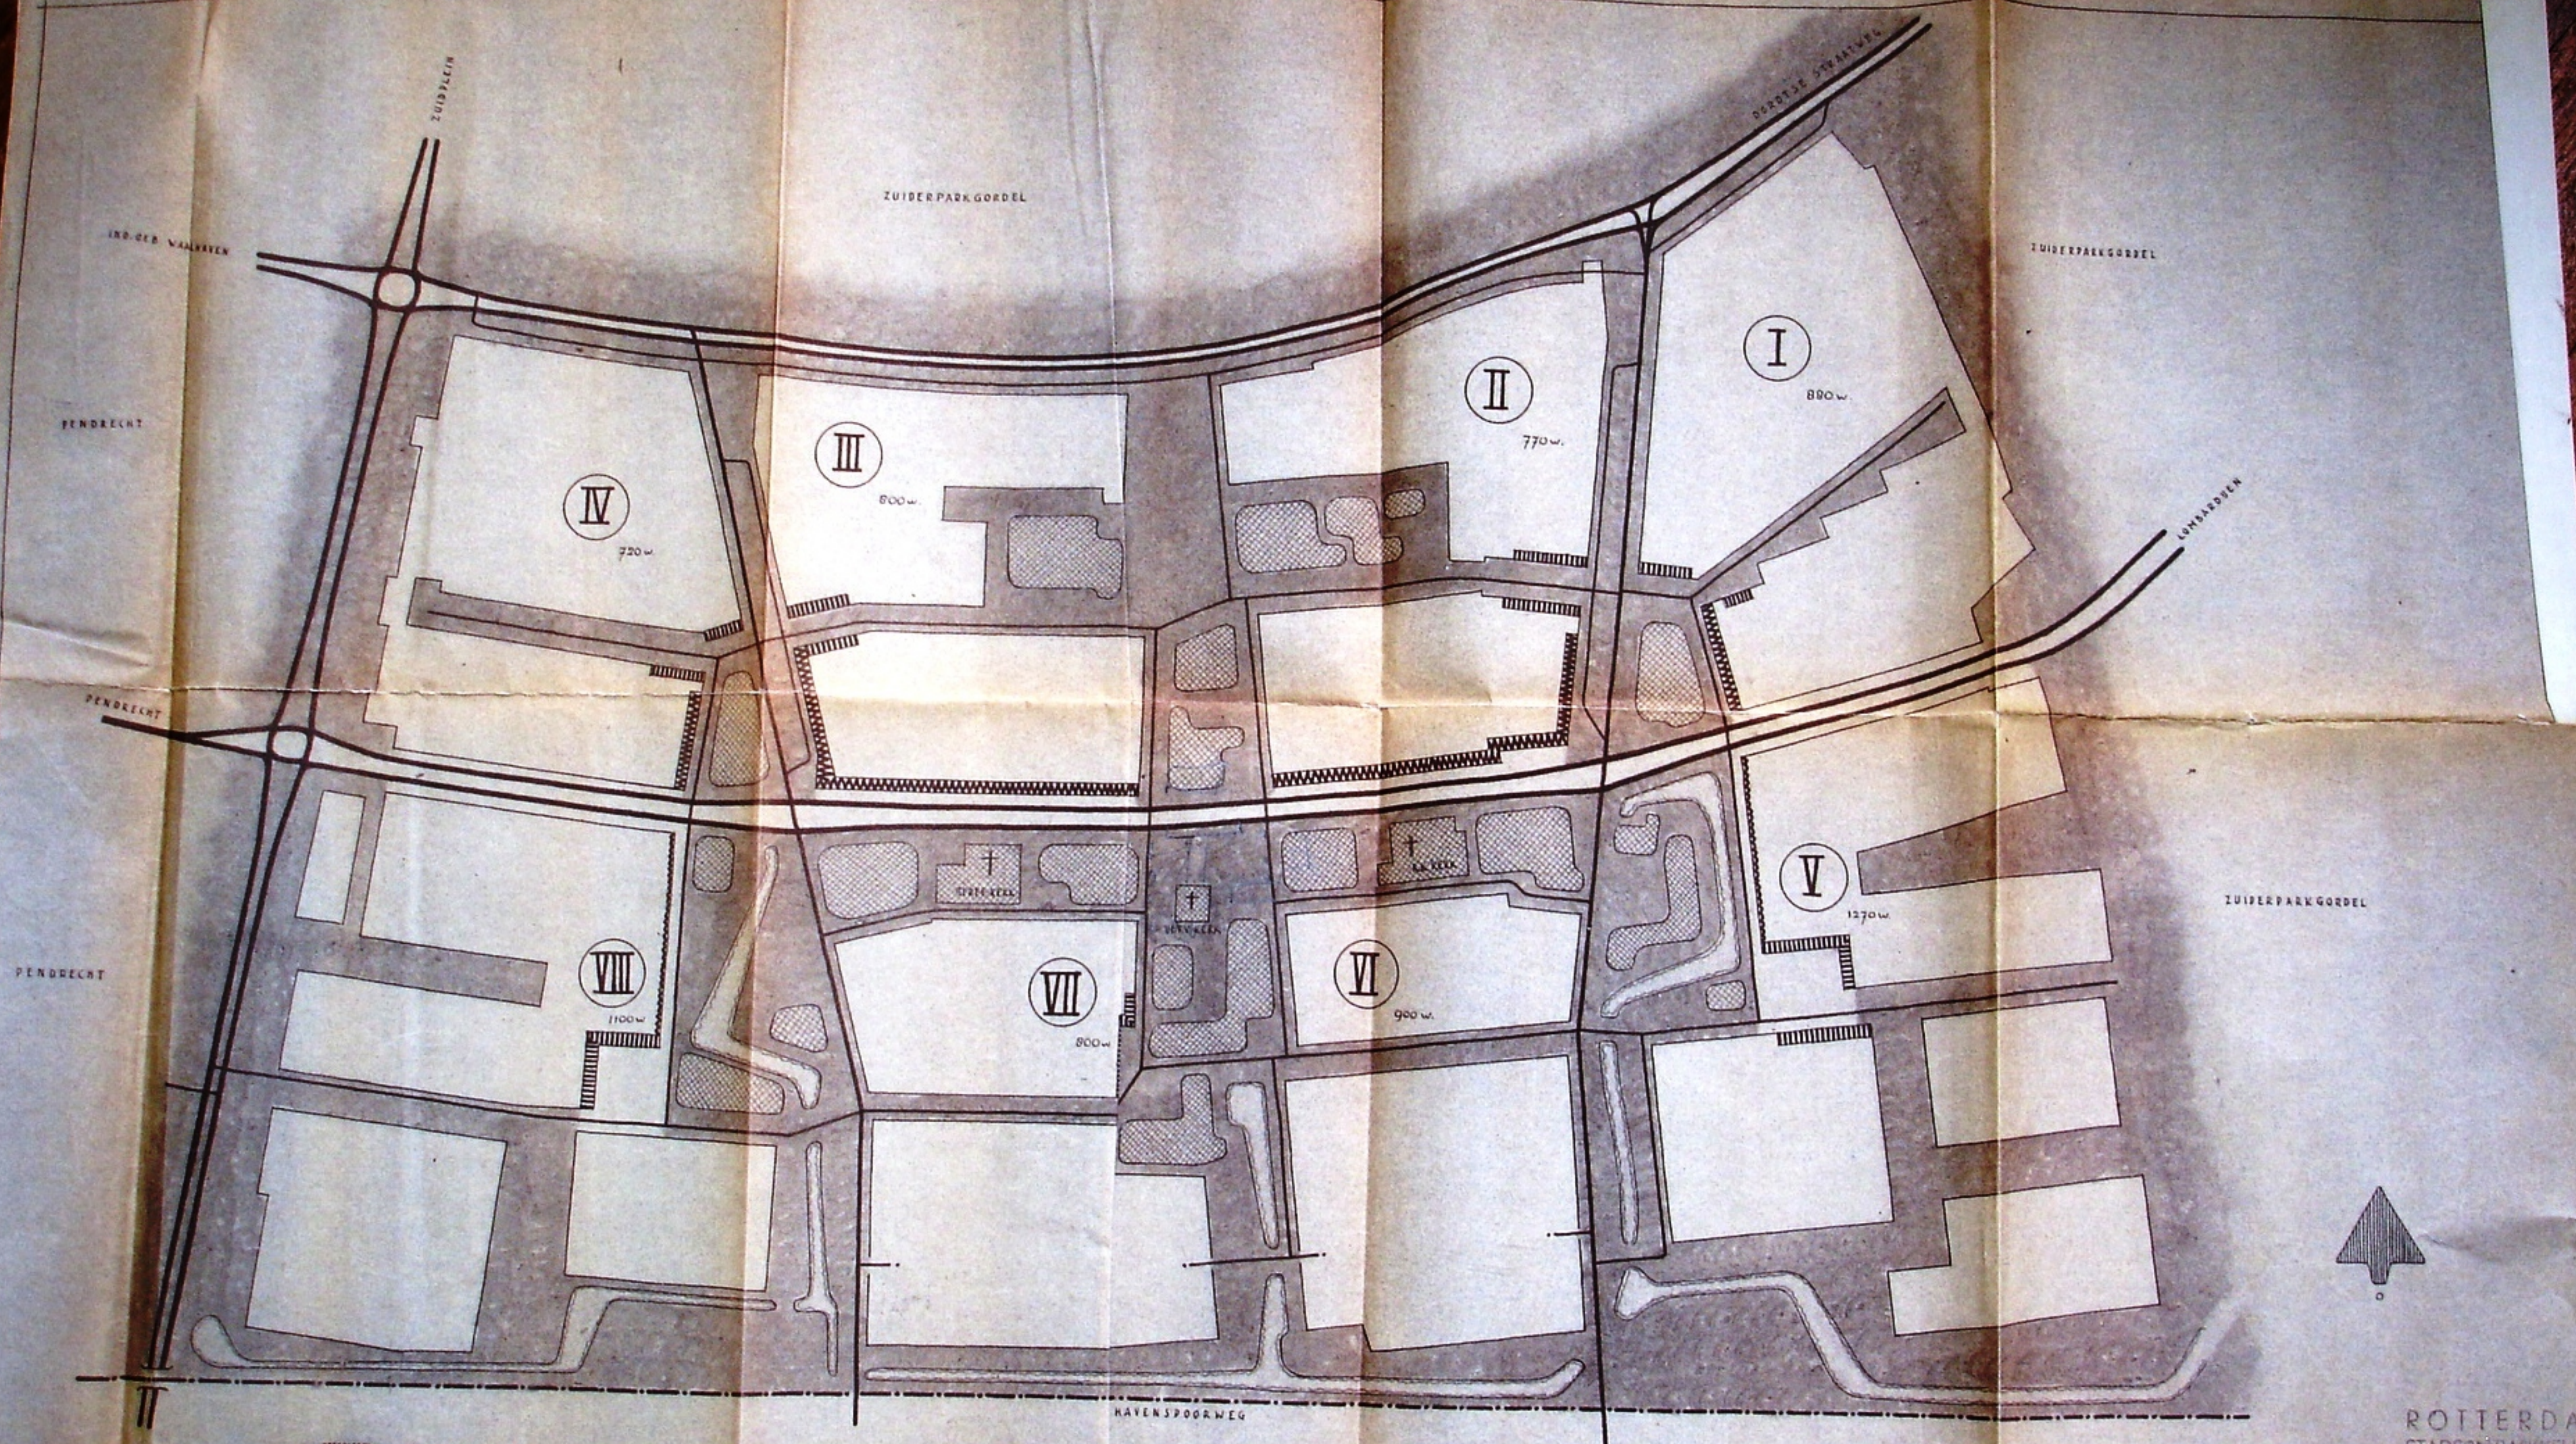

SCHEMA ZUIDWUK

MET SITUATIES KERKEN


TOTAAL 2 7240 WONINGEN

SCHAAL 1:2500

15-11-'54.


ROTTERDAM
STADSONTWIKKELING
EN WEDEROPOBOLW

2 AFD. ONTWERP
VOLG. No.
0 54 673

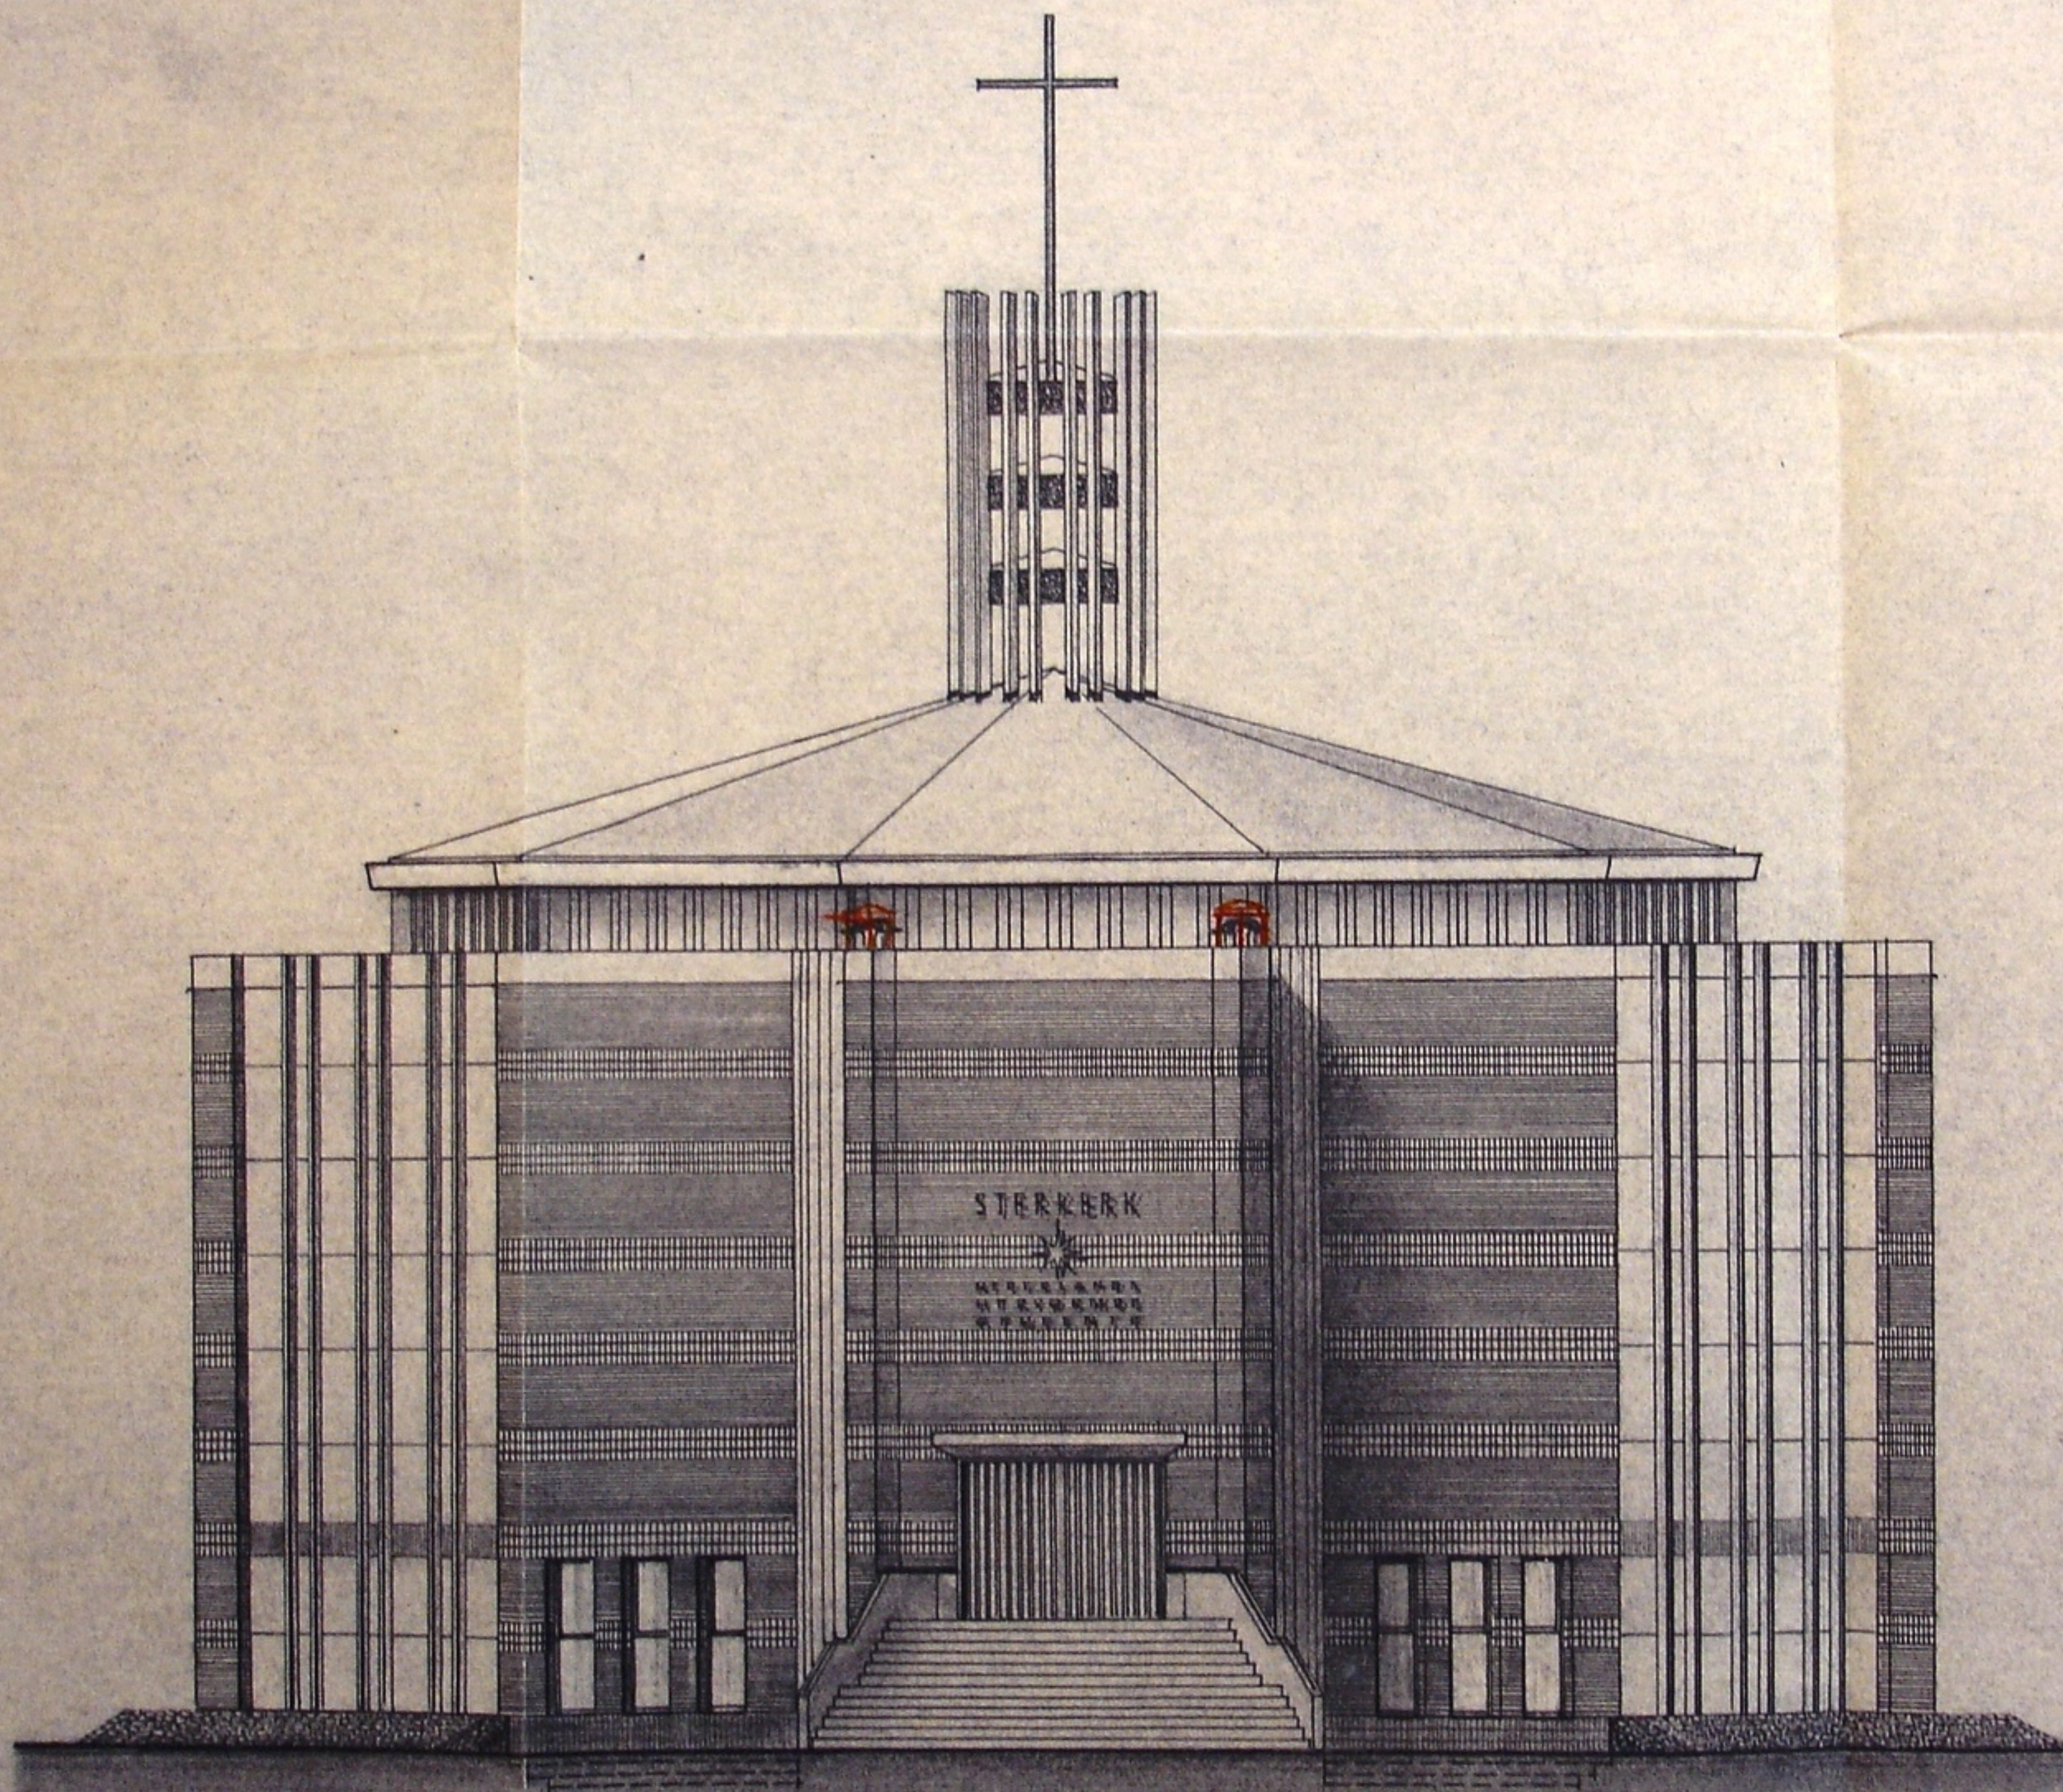

NOORDGEVEL

KERKRUIM

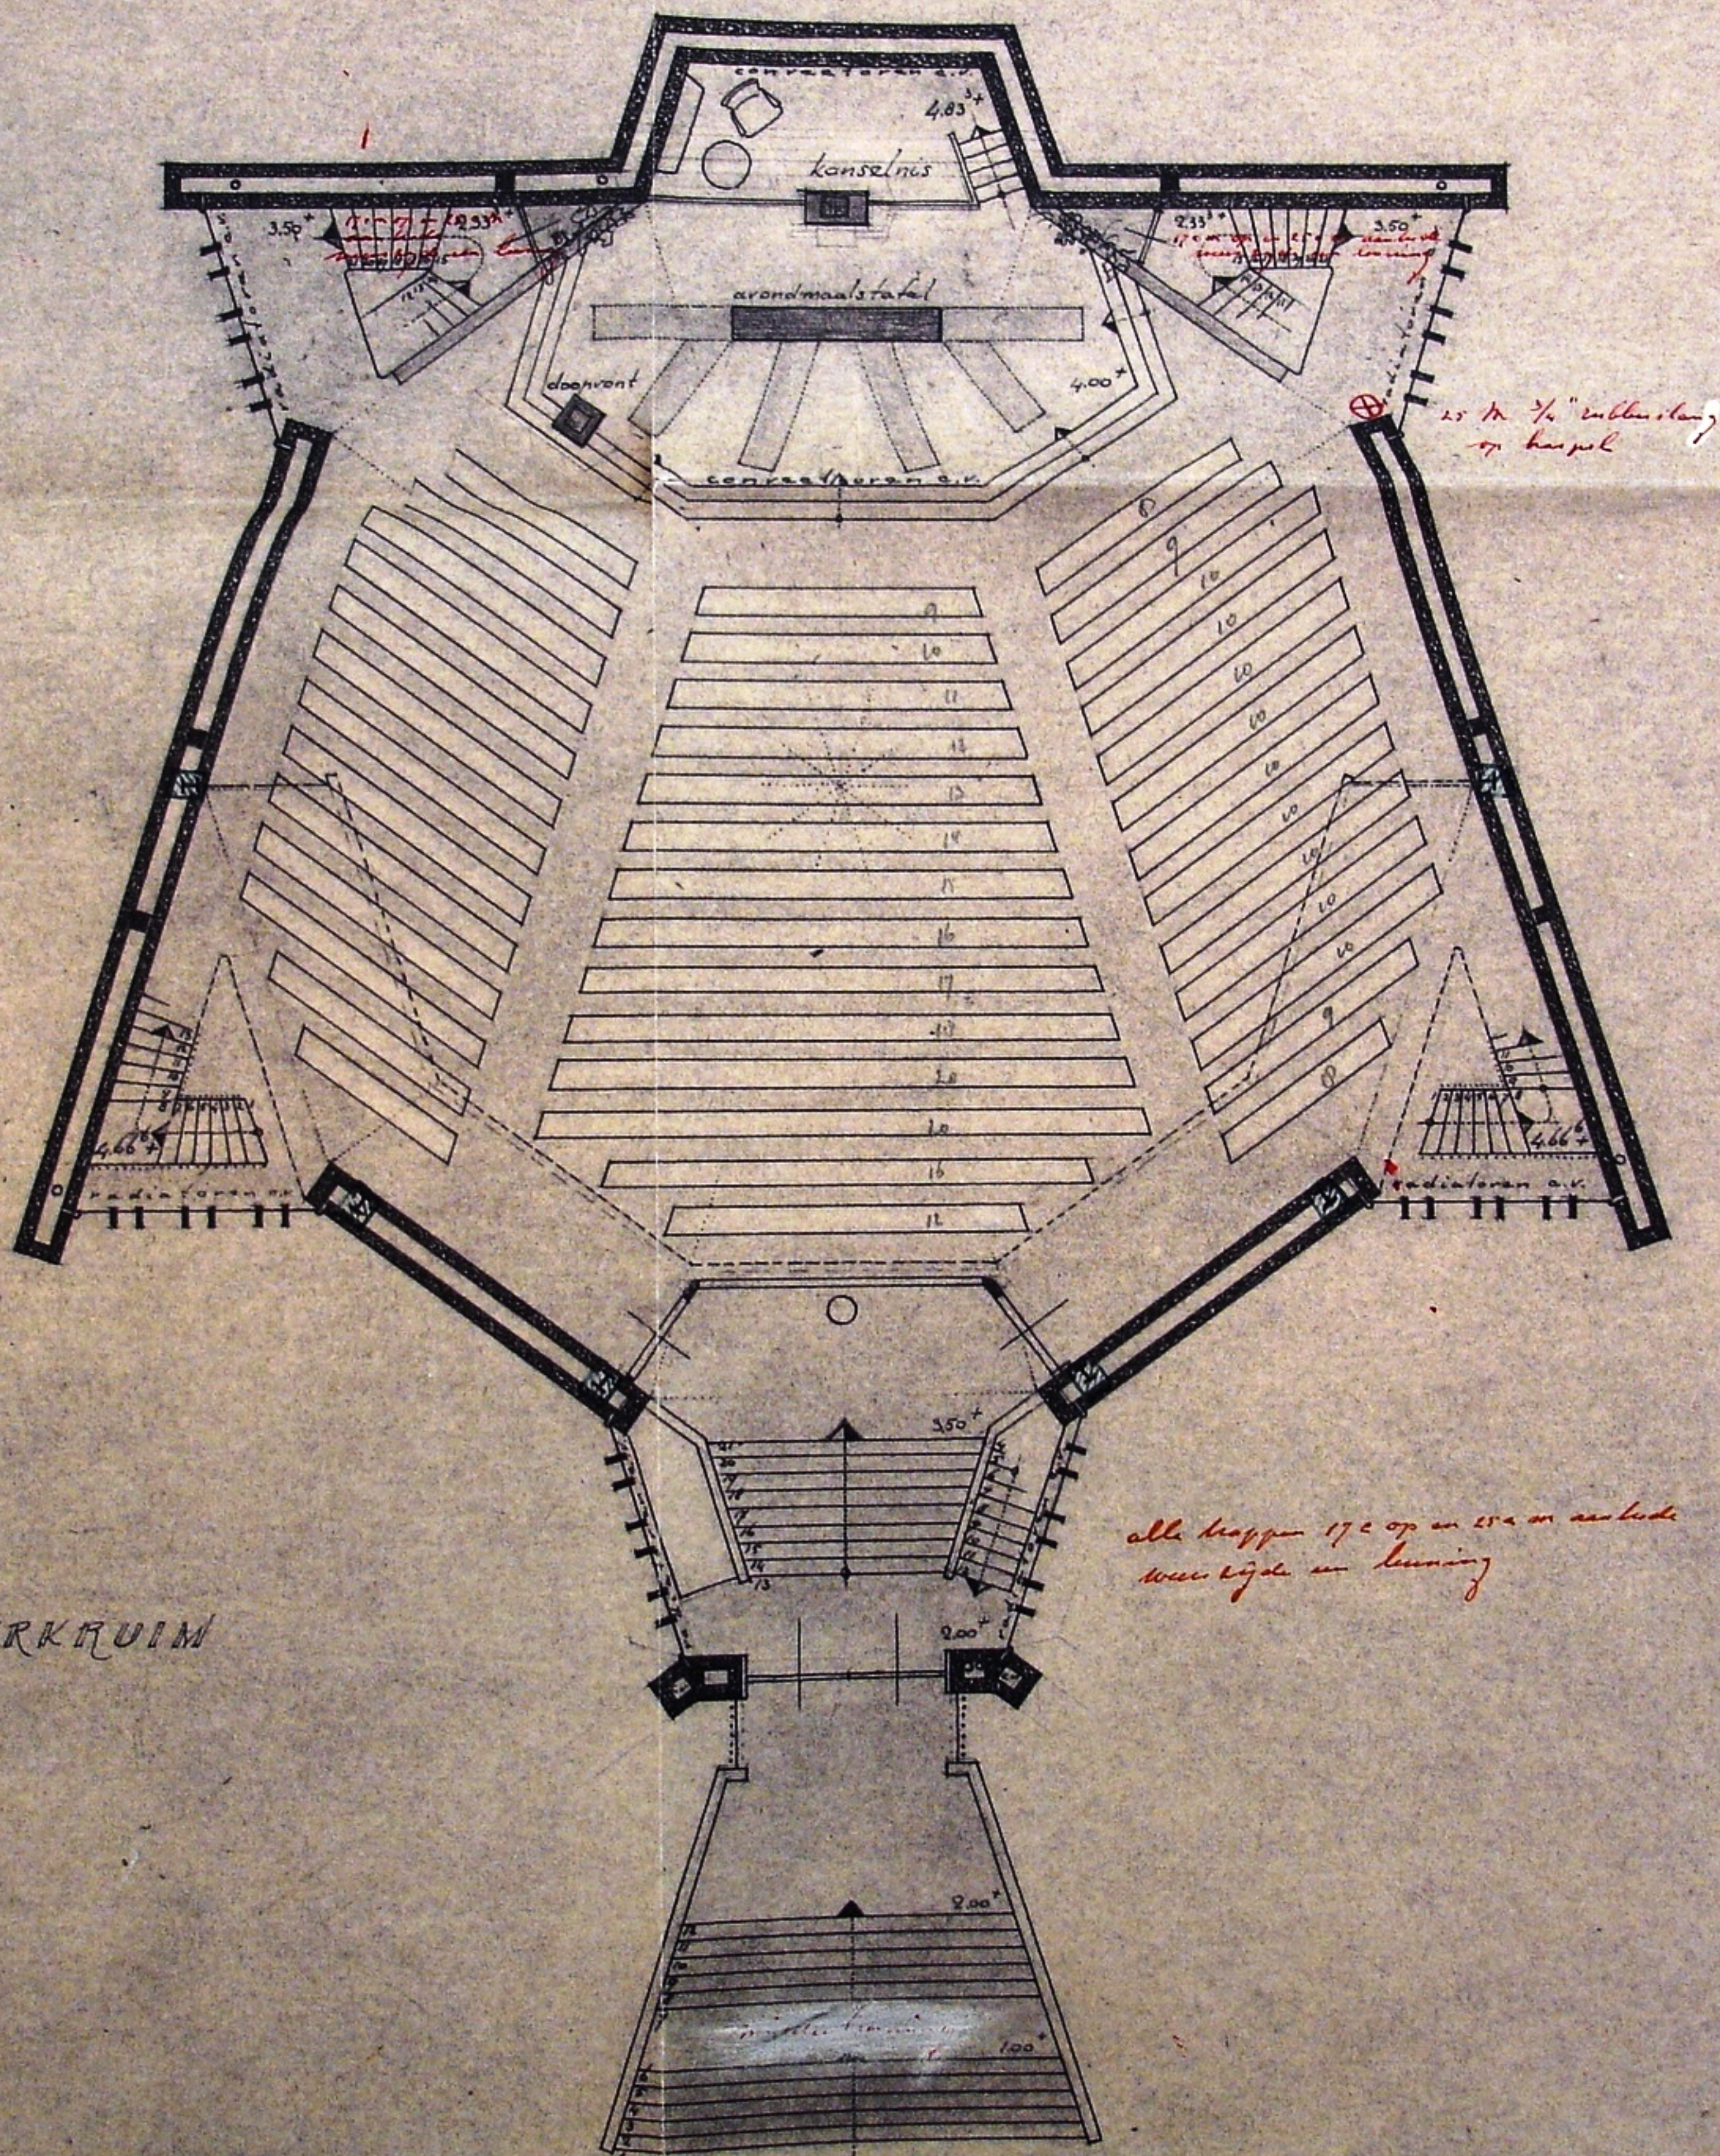

GROENSTRA

Prijs f 0.40

Behoort bij Volgnr. 257 der Verzameling gedrukte stukken van 1952

VERKLARING

- TERREINVERKAVELING.
- BESTAANDE BEBOUWING.
- 315 GLOBAAL AANTAL WONINGEN PER GEBIED
- GRENZ VAN HET PLAN.

BESTEMMING

- WEG MET OPENBAAR GROEN.
- RECREATIE.
- WONINGEN.
- WONINGEN, WINKELS, BEDRIJVEN.
- BIJZONDERE BEBOUWING.

VOORL. SITUERING HERV. KERKEN.



SCHAAL 1:5000

GEMEENTE ROTTERDAM
UITBREIDINGSPLAN IN HOOFDZAAK
"ZUIDWIJK"

OMVATTENDE DE GEDEELTEN 2-3-4-5
VASTGESTELD DOOR DE GEMEENTERAAD D.D.
GOEDGEKEURD DOOR GED. STATEN D.D.

GROENSTRA

Situatie 1

Situatie 2.
Op geveerde deel, plaats kerk en
Terminatie, nader bepalen.

VIII

VII

VI



V

III

II

I

IV

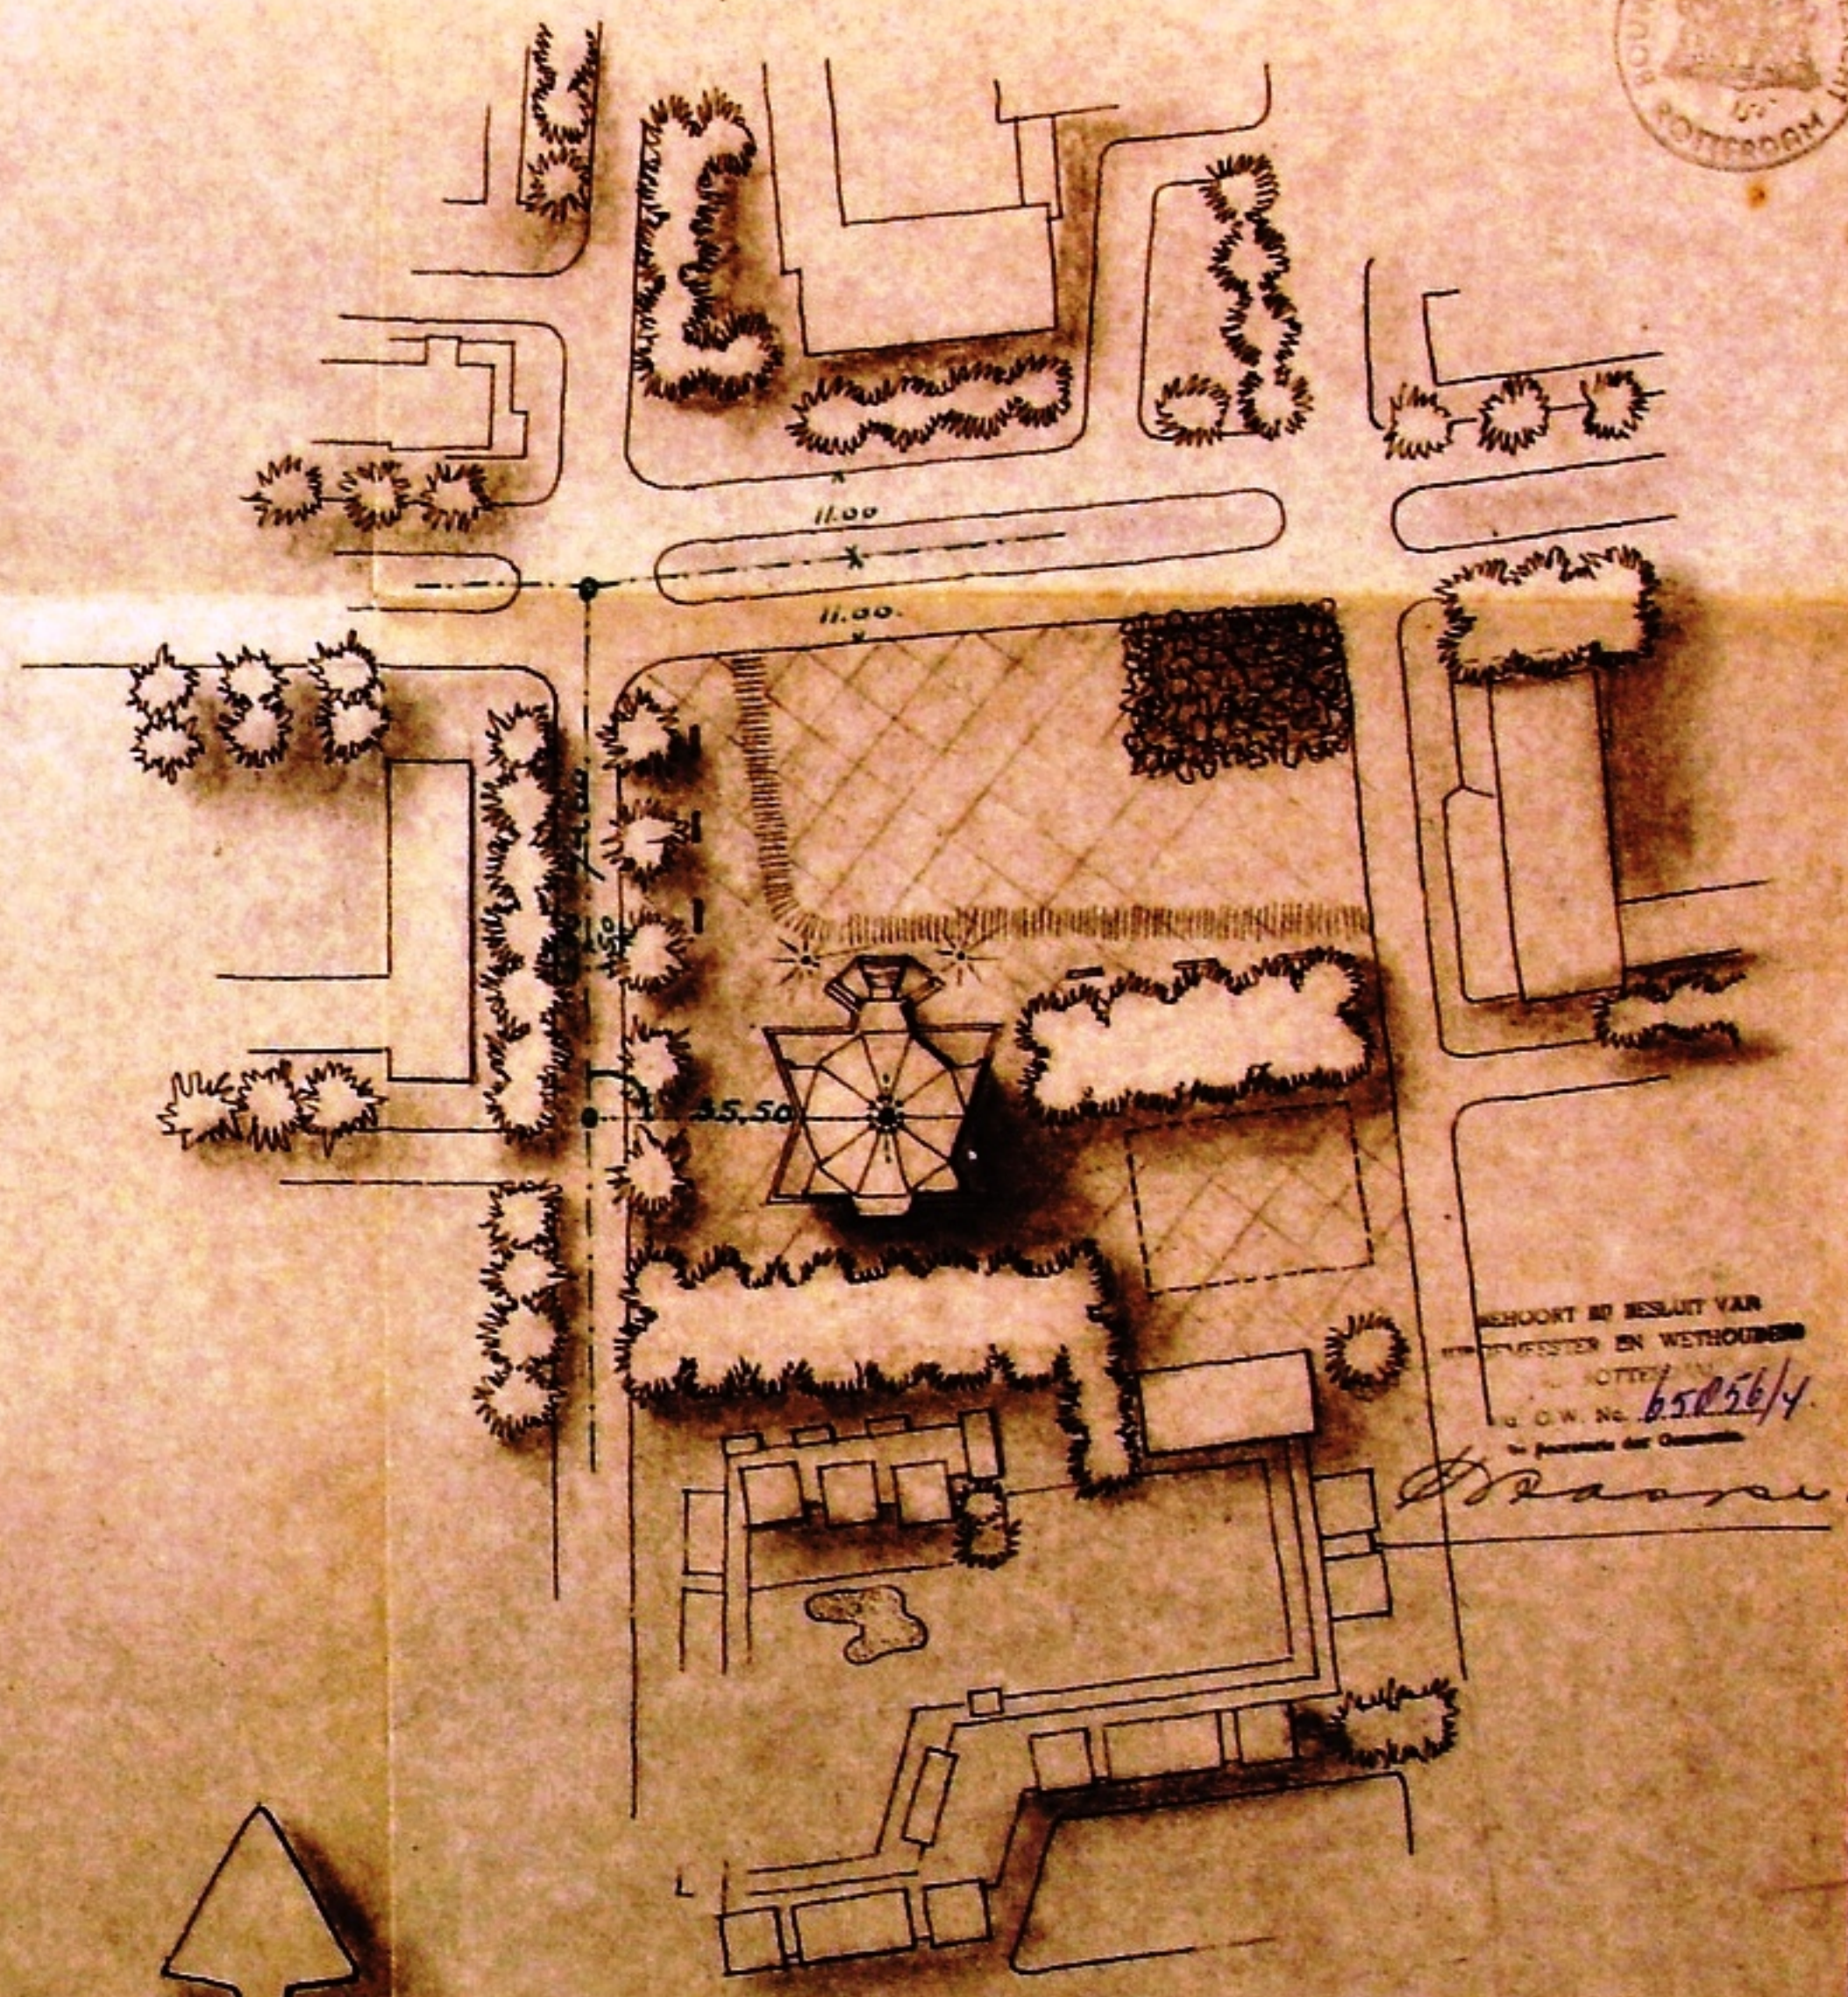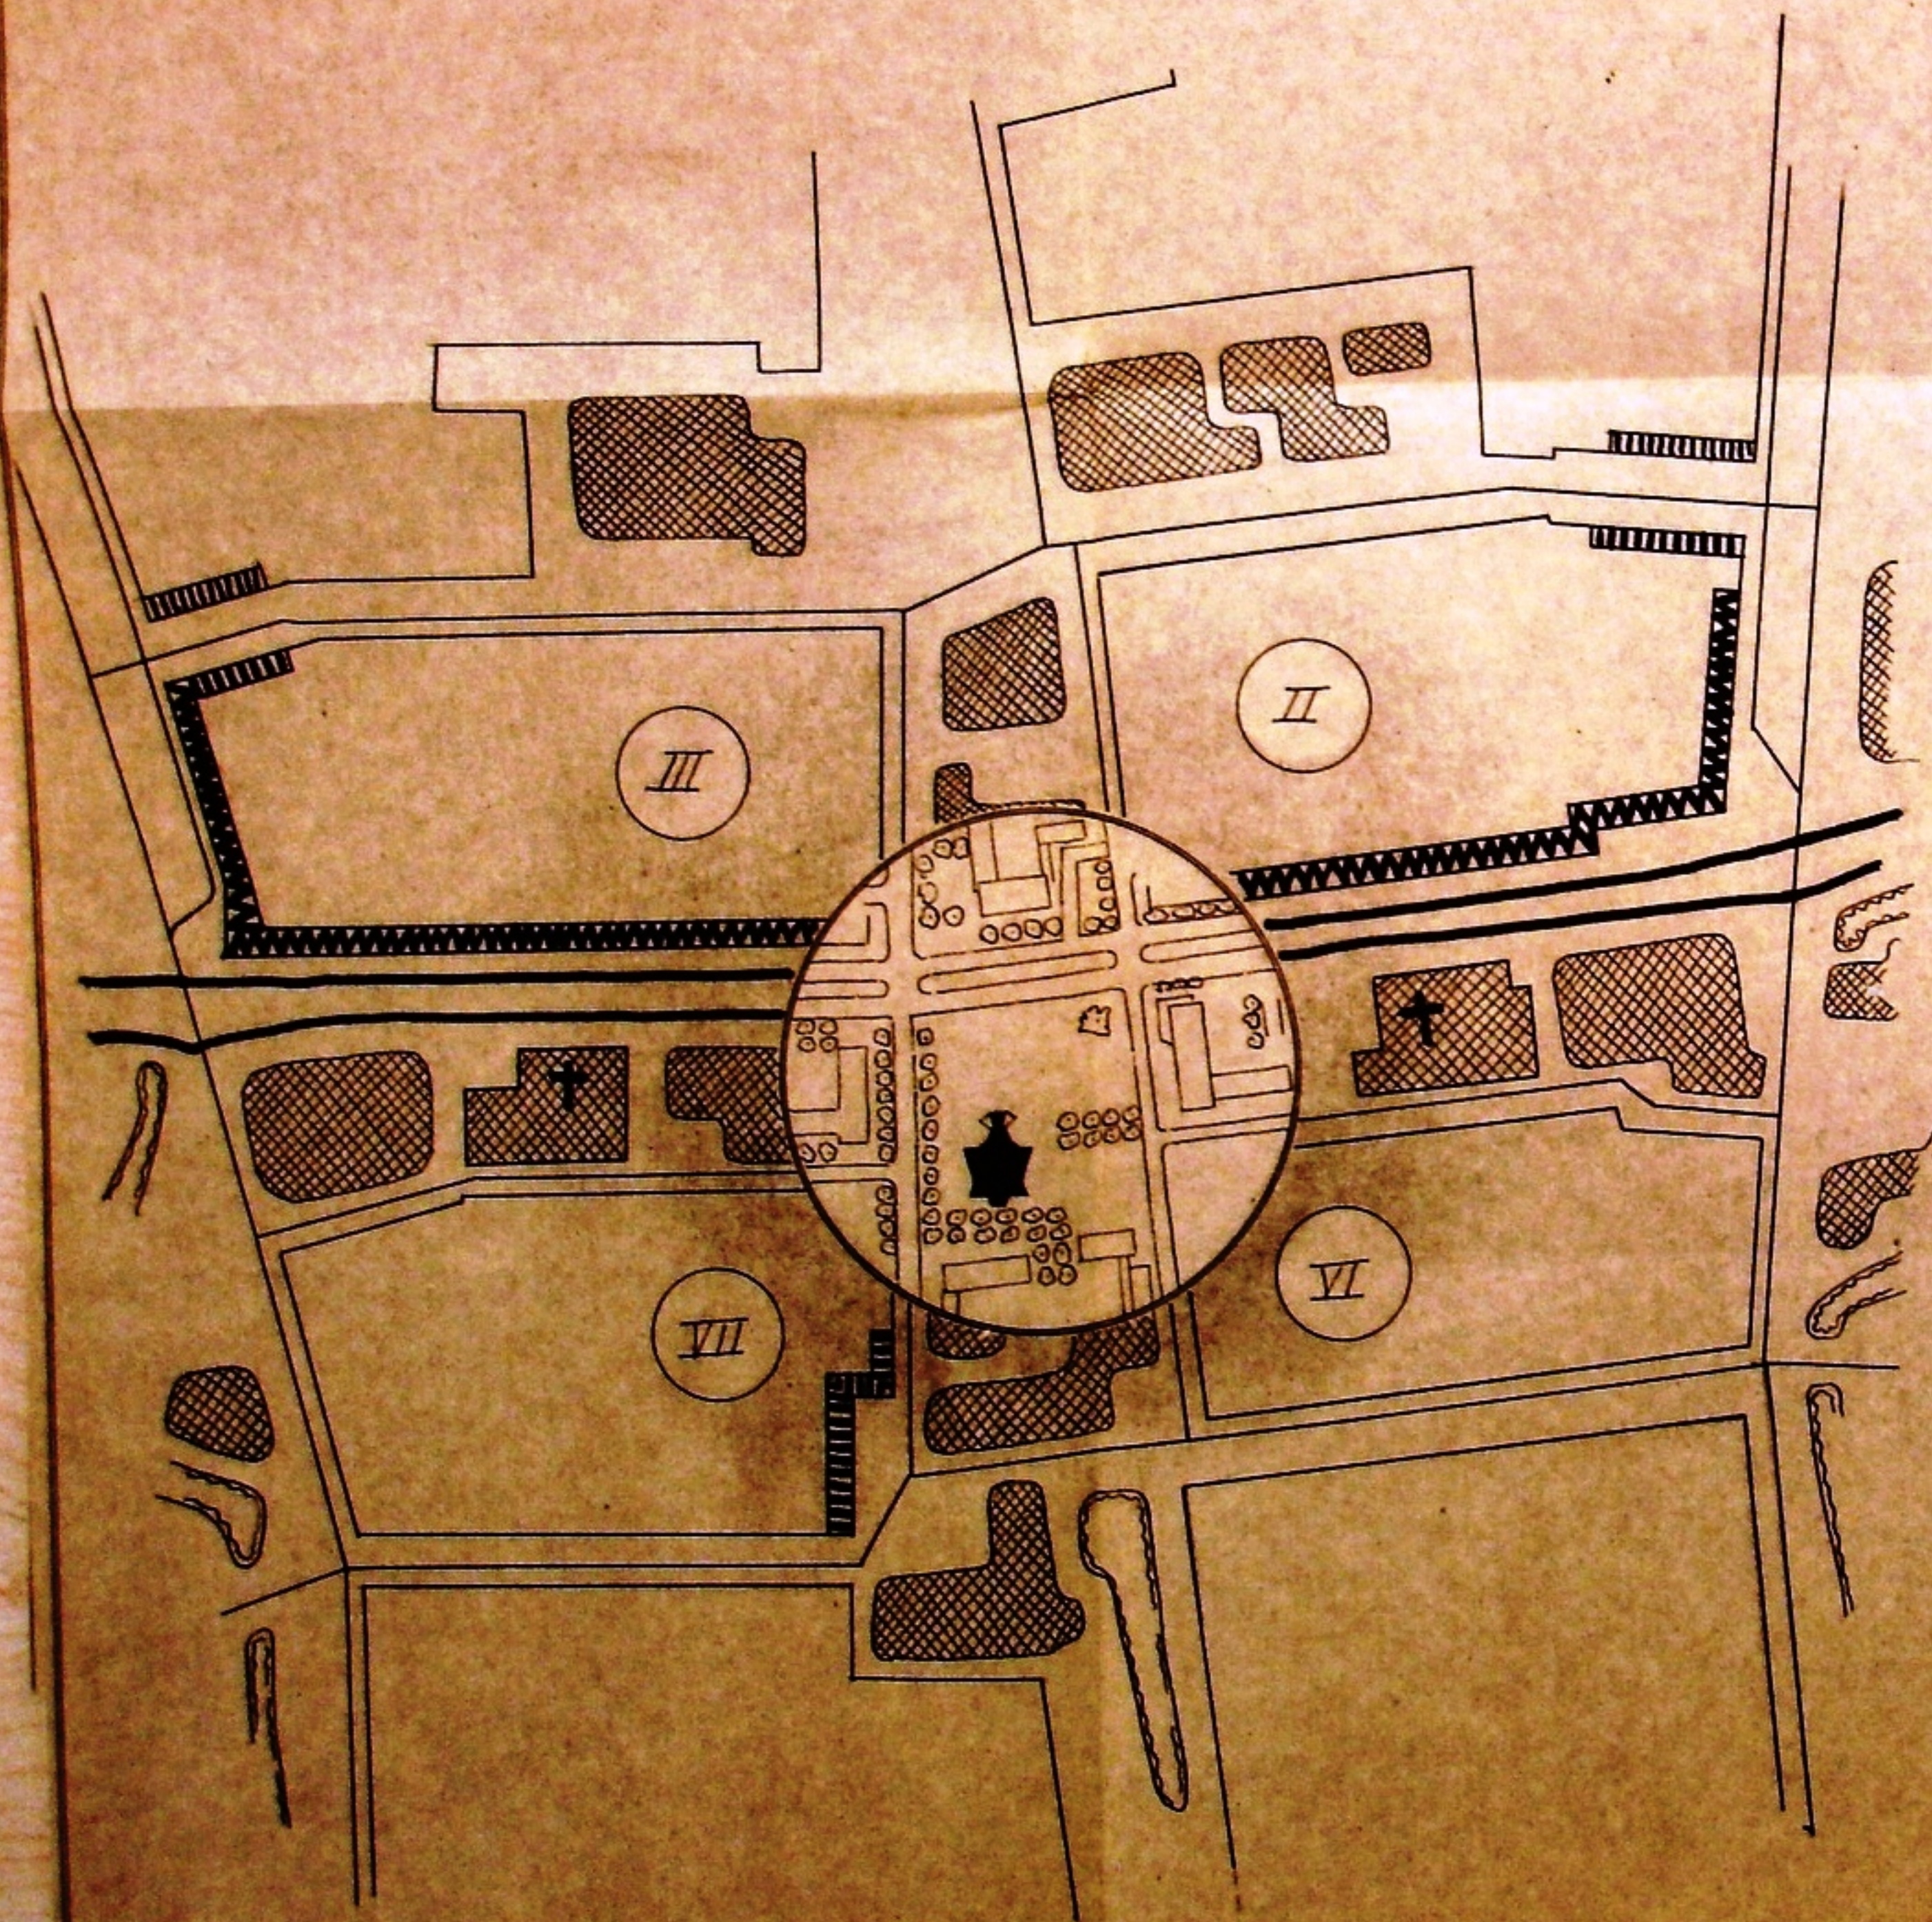

B 2.169 f 55

WERK NEDERL. HERK. KERK RDAM ZUIDWIK		SCH. 1:2500 1:600 FORM 40/60	
SITUATIE		GET. 1:2500 1:600	
ARCHITECTEN- EN INGENIEURSBUREAU H. W. M. HUPPEN		WERK 5416	
INDRACHTSWEG 8		ROTTERDAM	
TELEFOON 1800 - 24301		ROTTERDAM	















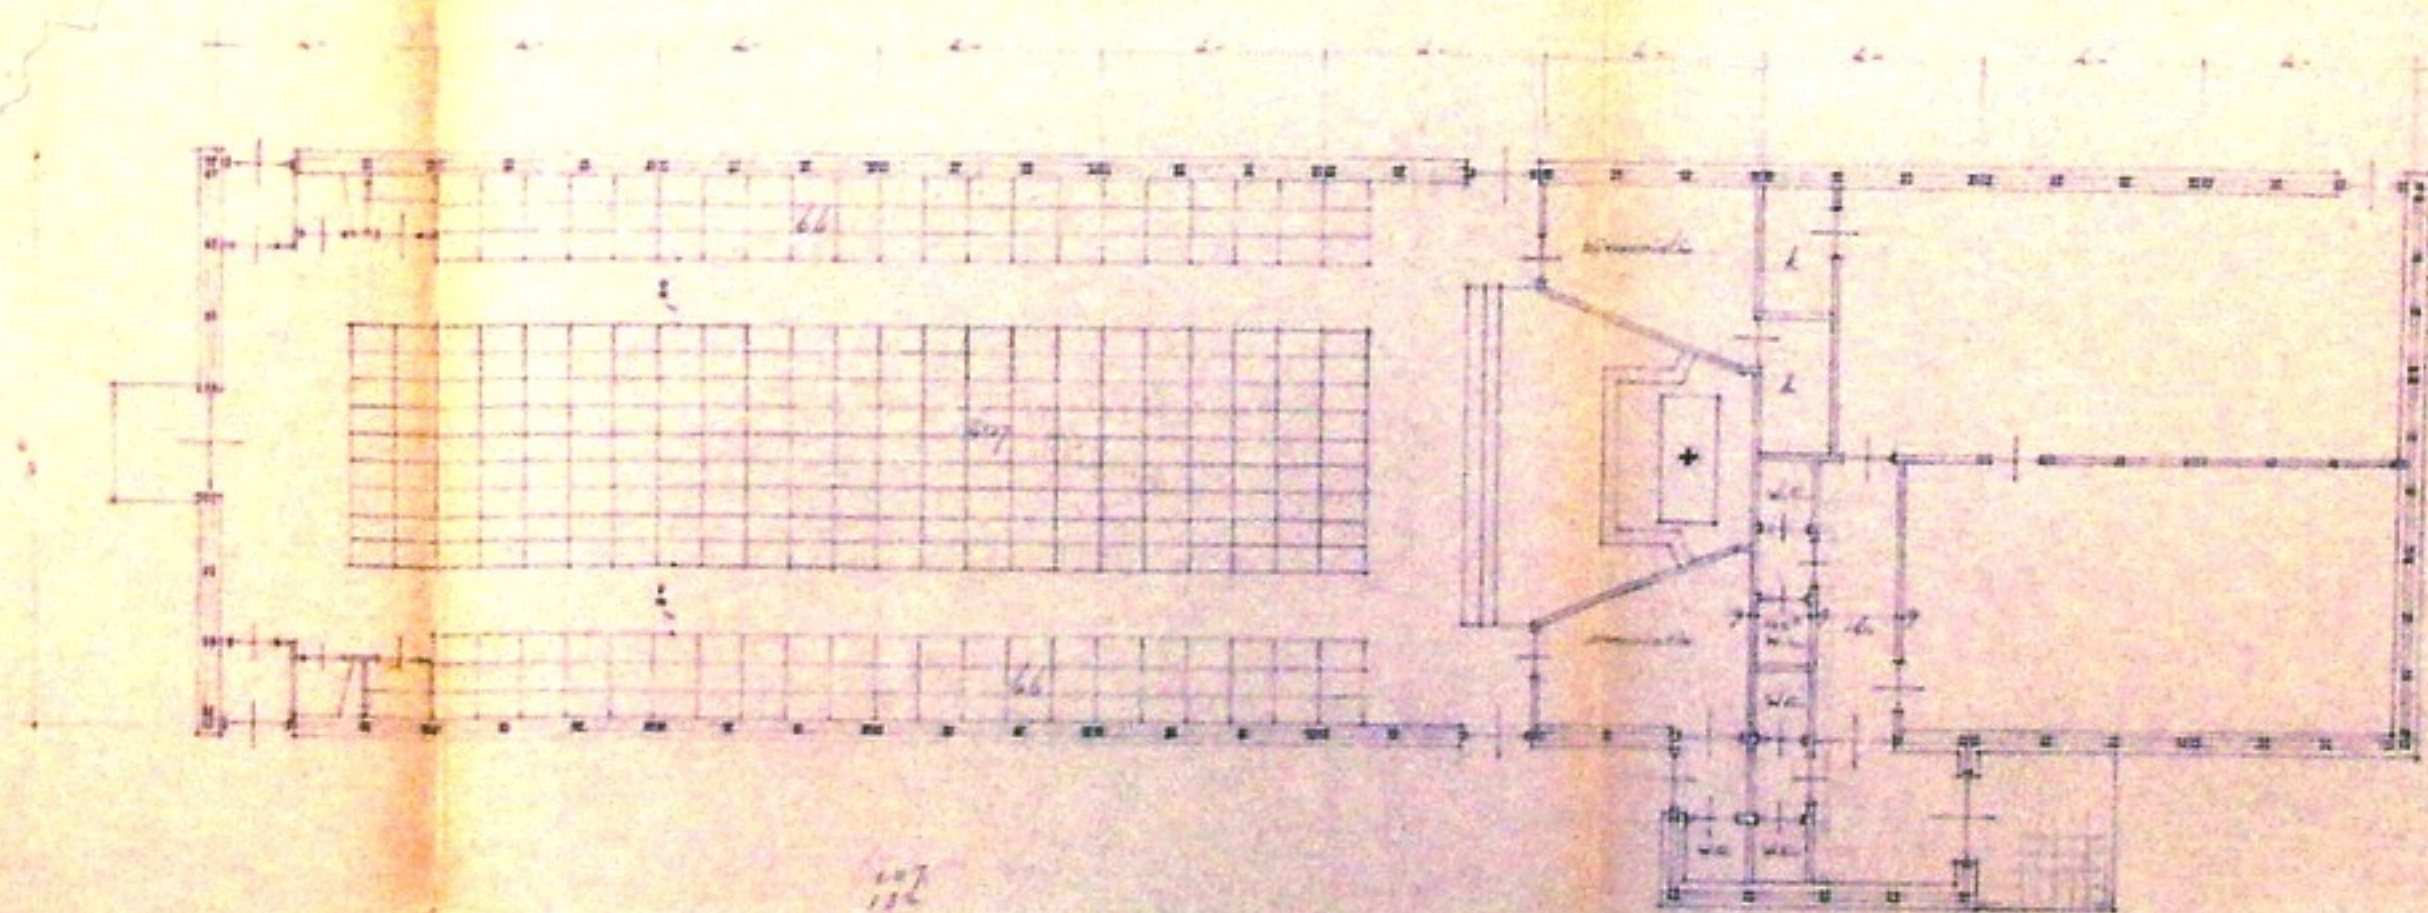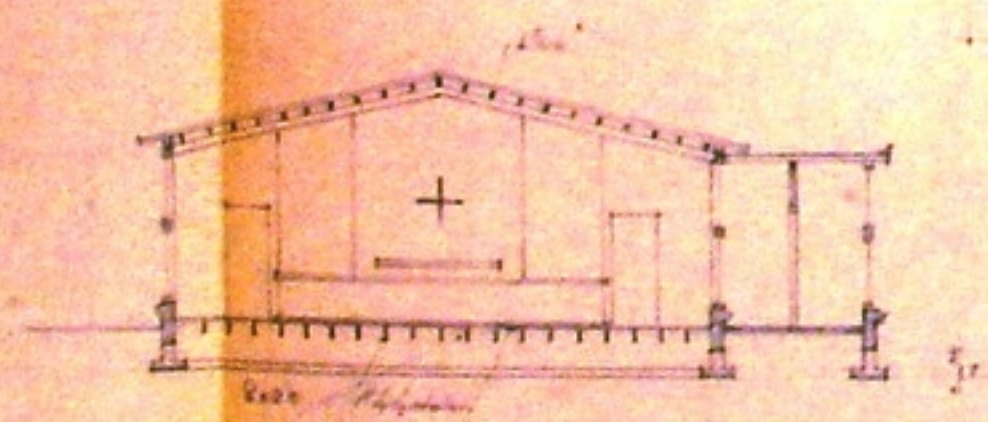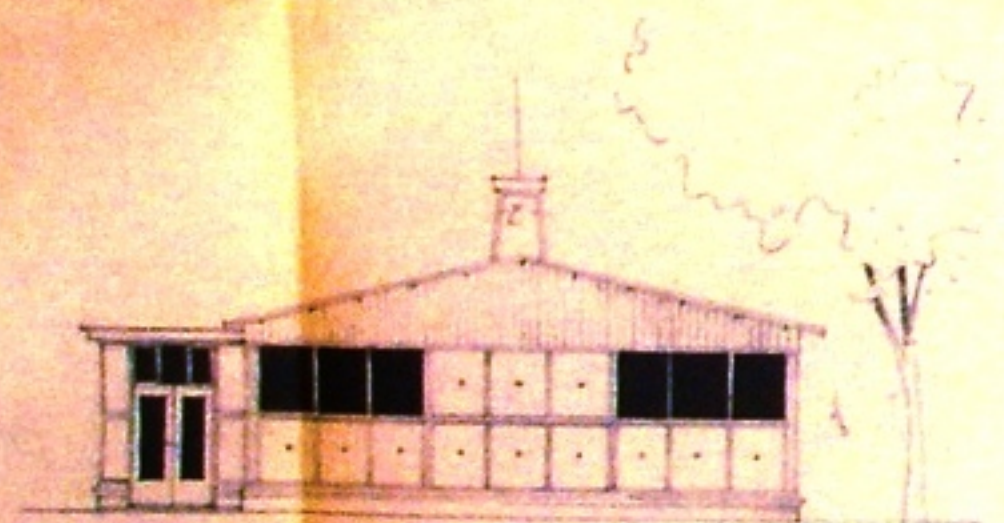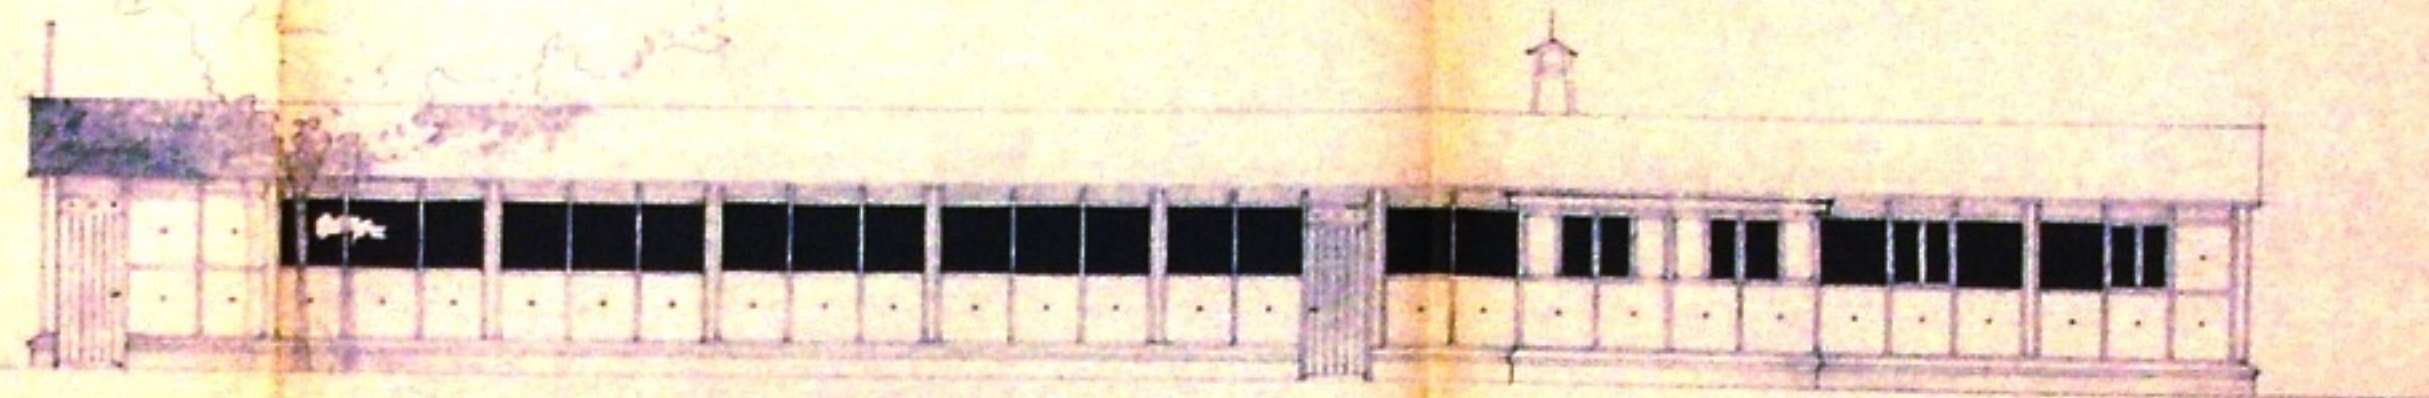


107
116
521

Voor fund. & vloerconstructie
Zie Blad N: 1751

J.P.A.

R

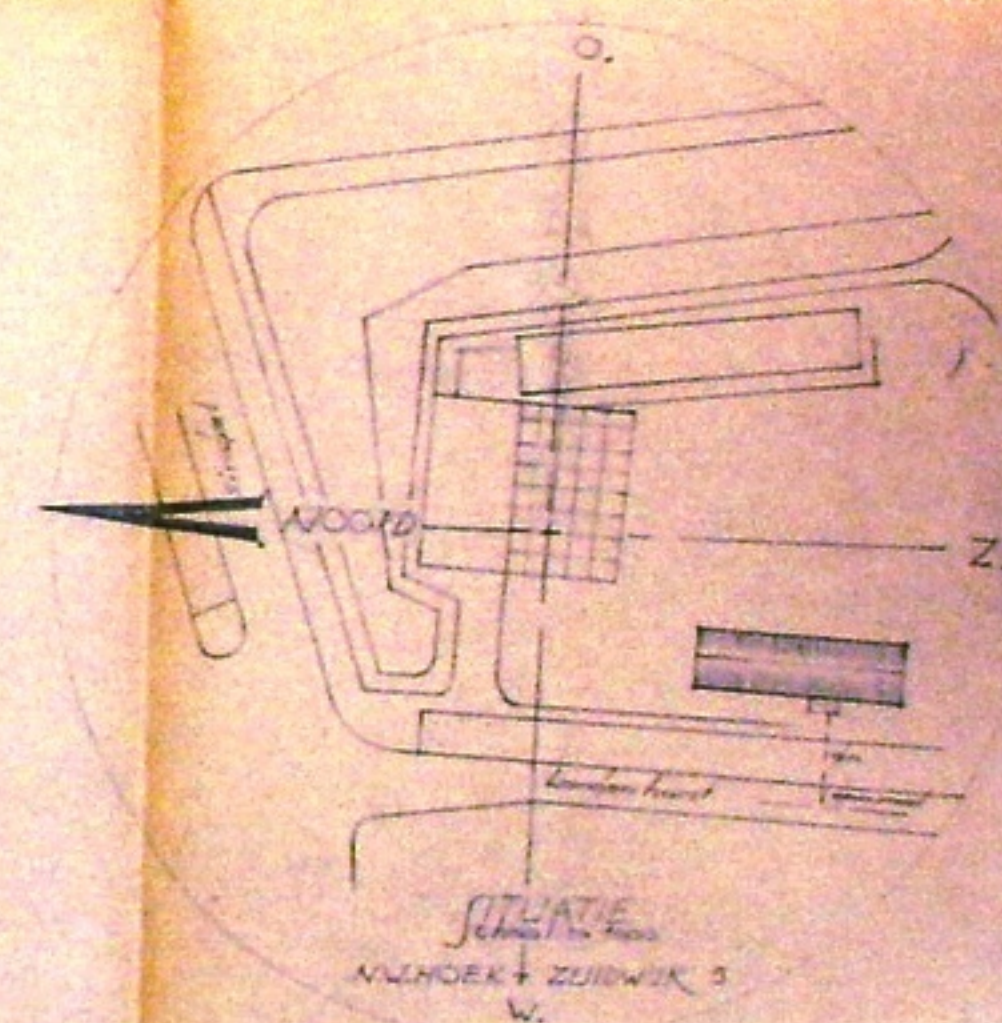


ARCH. BUREAU: P.W. LEROU - VENEZAY
PLAN VOOR EEN NOODKERK & KLEUTERSCHOOL
School 16 tot 100


J.P.A. NEUSSEN - NV. AANNEMINGSBEDRIJF
HAARLEM
VENZAY
4-1-1900



ONTWERP VOOR EEN R.K. KERK IN ZUIDWYK ROTTERDAM


SCHAAL

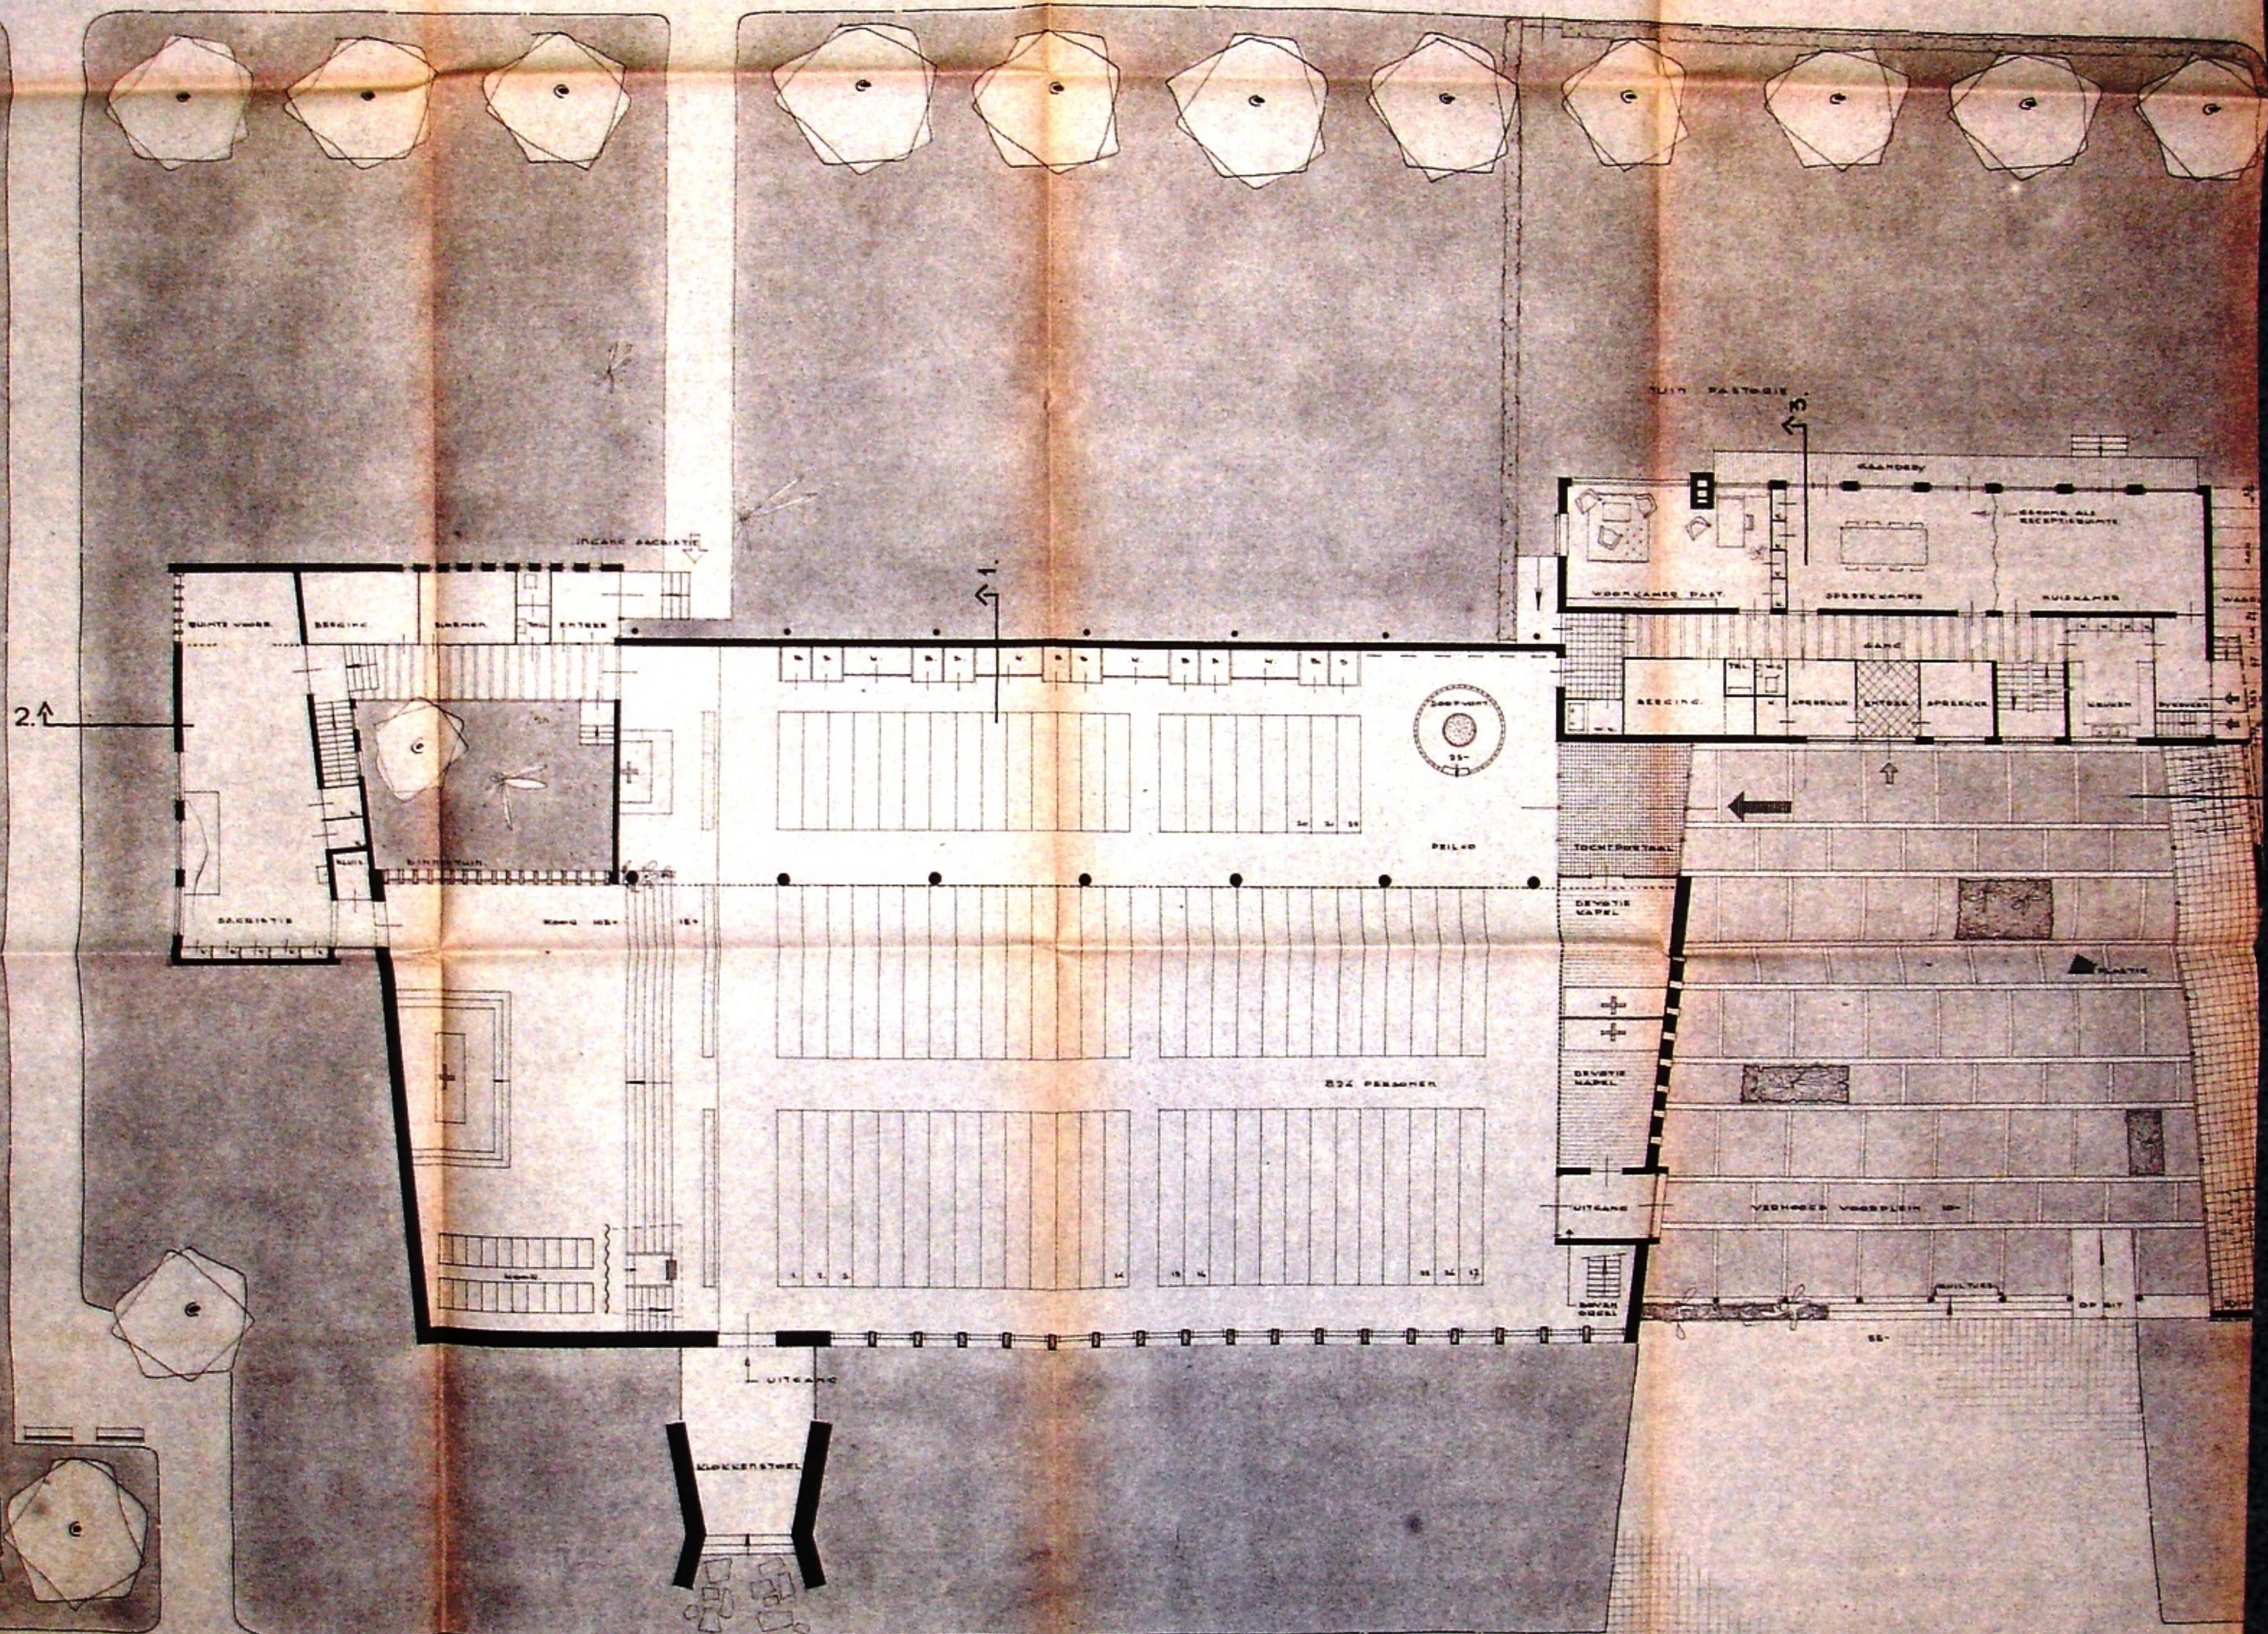

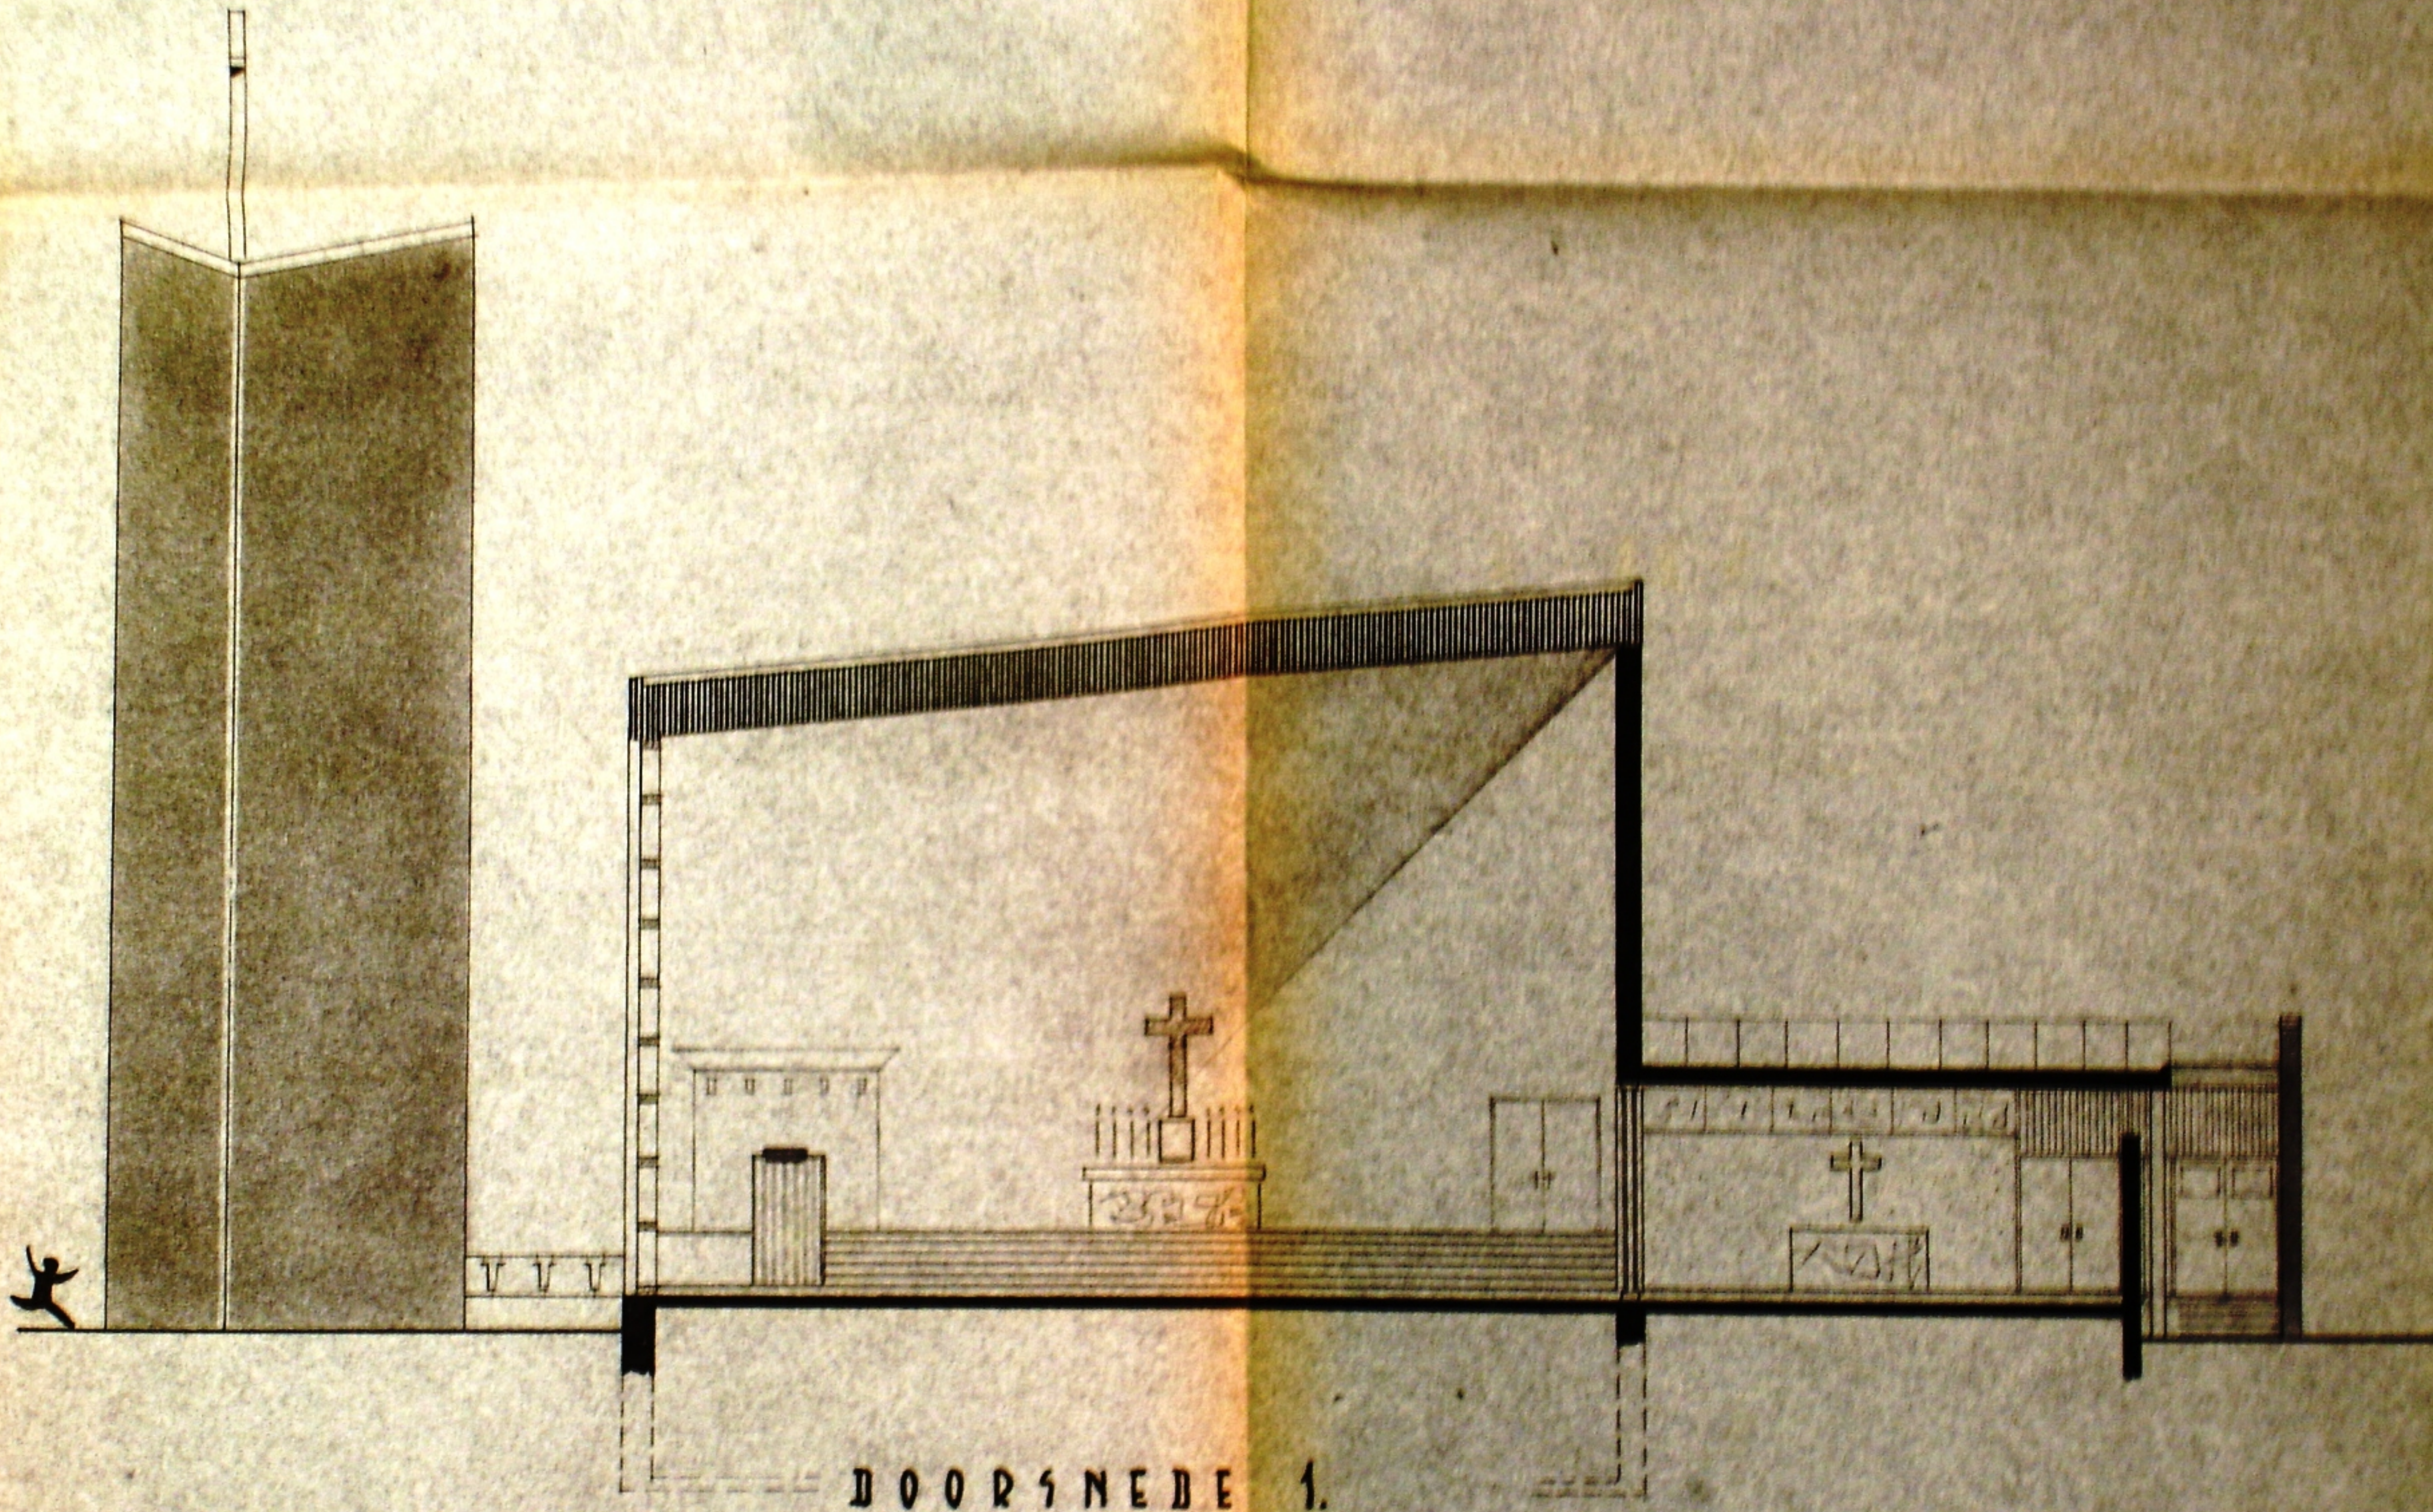

SCHAAL : 1-100

ONTWERP PAROCHIEKERK O.L.VROUW ONBEVLEKT ONTVANGEN IN ZUIDWYK - ROTTERDAM

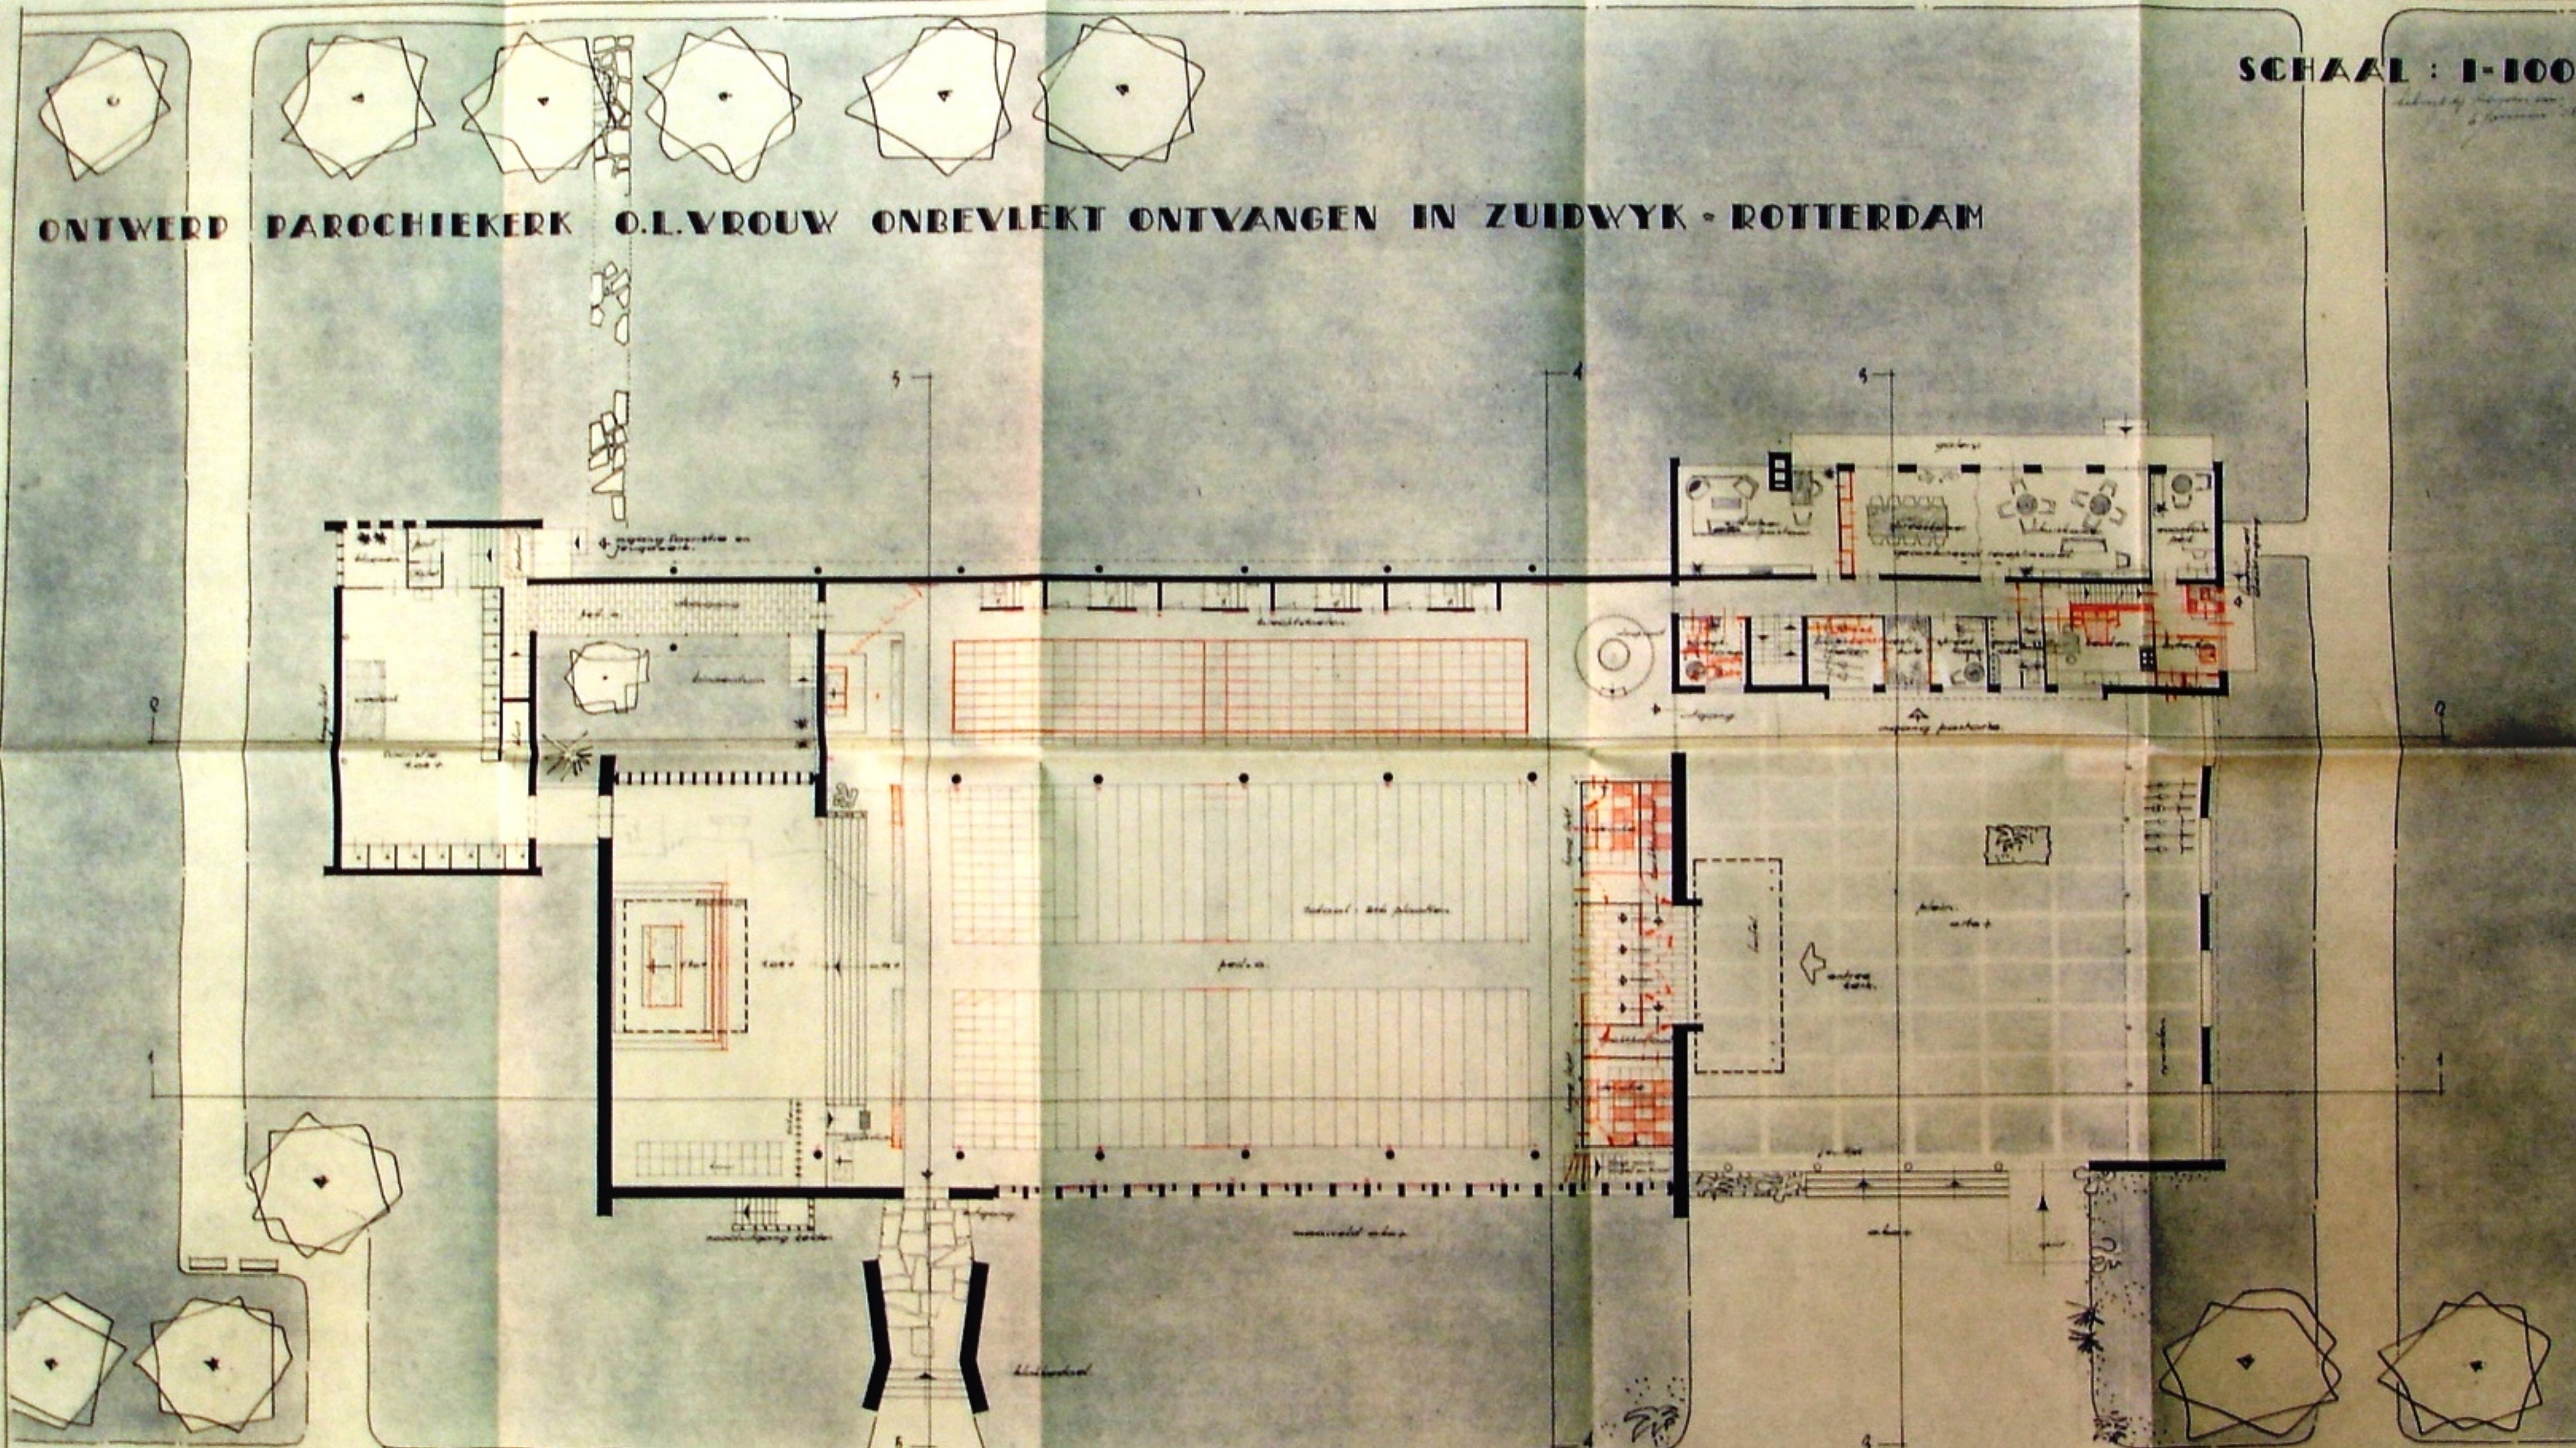

ARCHITECTENBUREAU
H. DE VRIES & H. VAN NISSEN

DR. HARRY NIEKENS
ARCHITECT B.N.A.

ROTTERDAM

JANUARI 1956

DET. VV

REGANE - GROND

WERK 73


BLAD 17

6/1/56

ONTWERP PAROCHIEKERK O.L.VROUW ONBEVLEKT ONTVANGEN IN ZUIDWYK - ROTTERDAM


SCHAAL : 1-100

*afgeleverd bij de gemeente Rotterdam
14 Januari 1956*

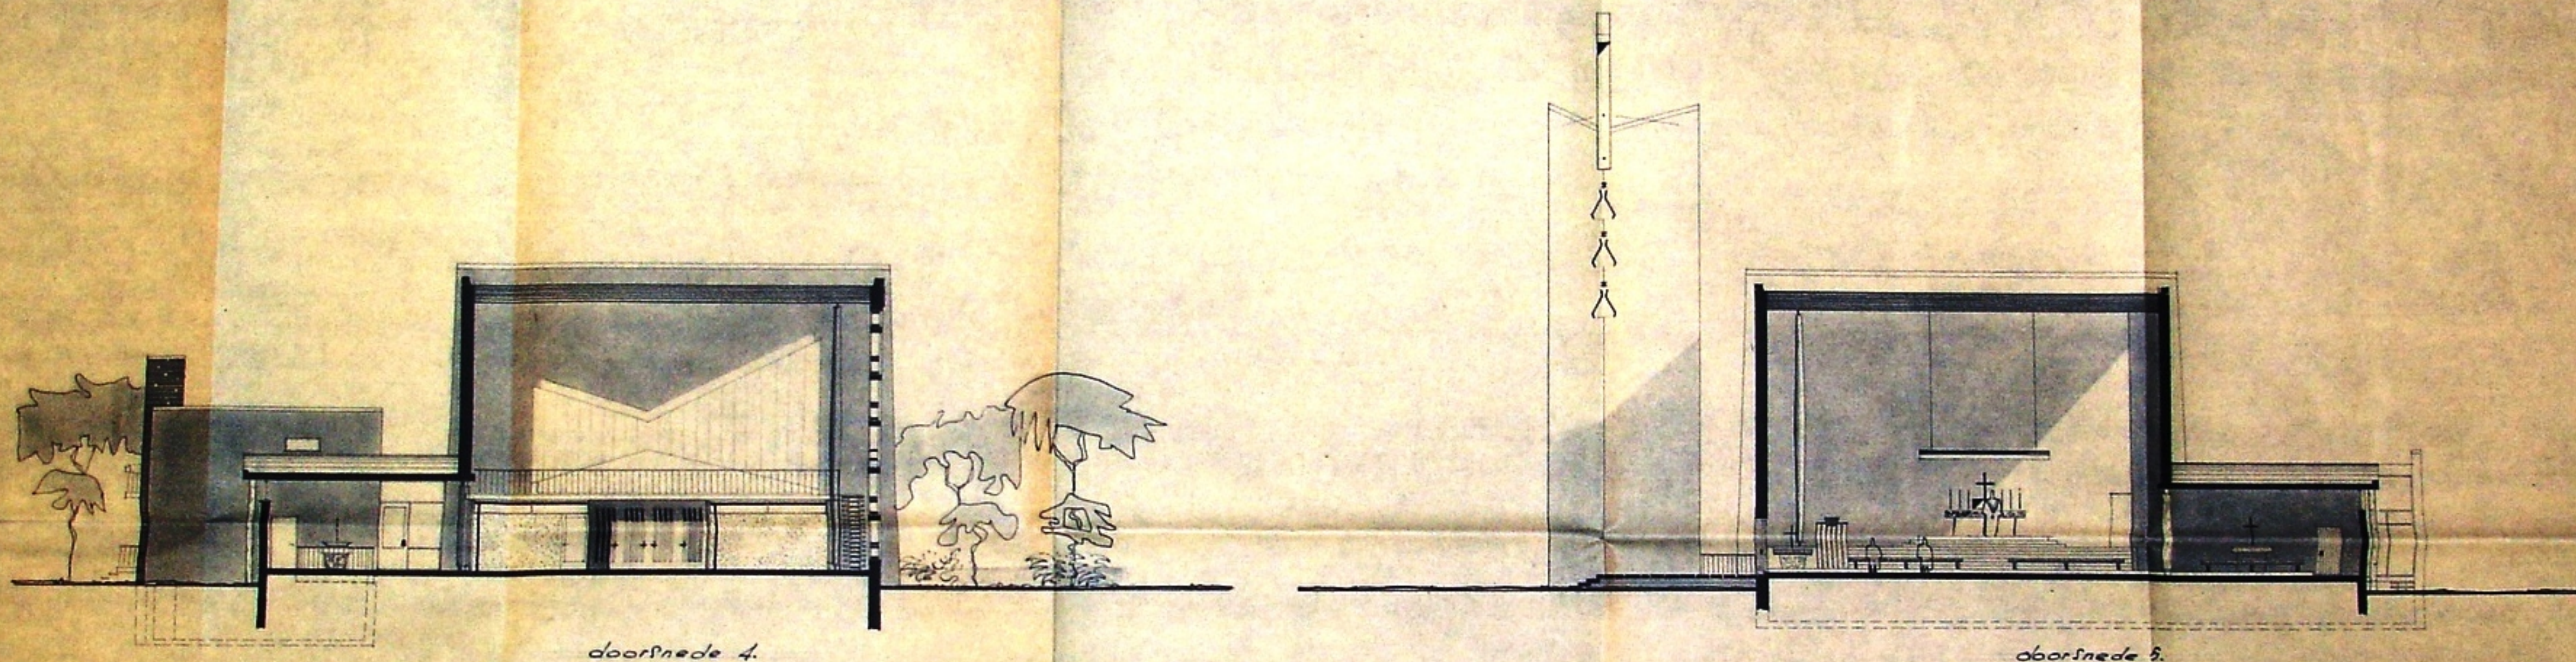

doorsnede 4.


doorsnede 5.

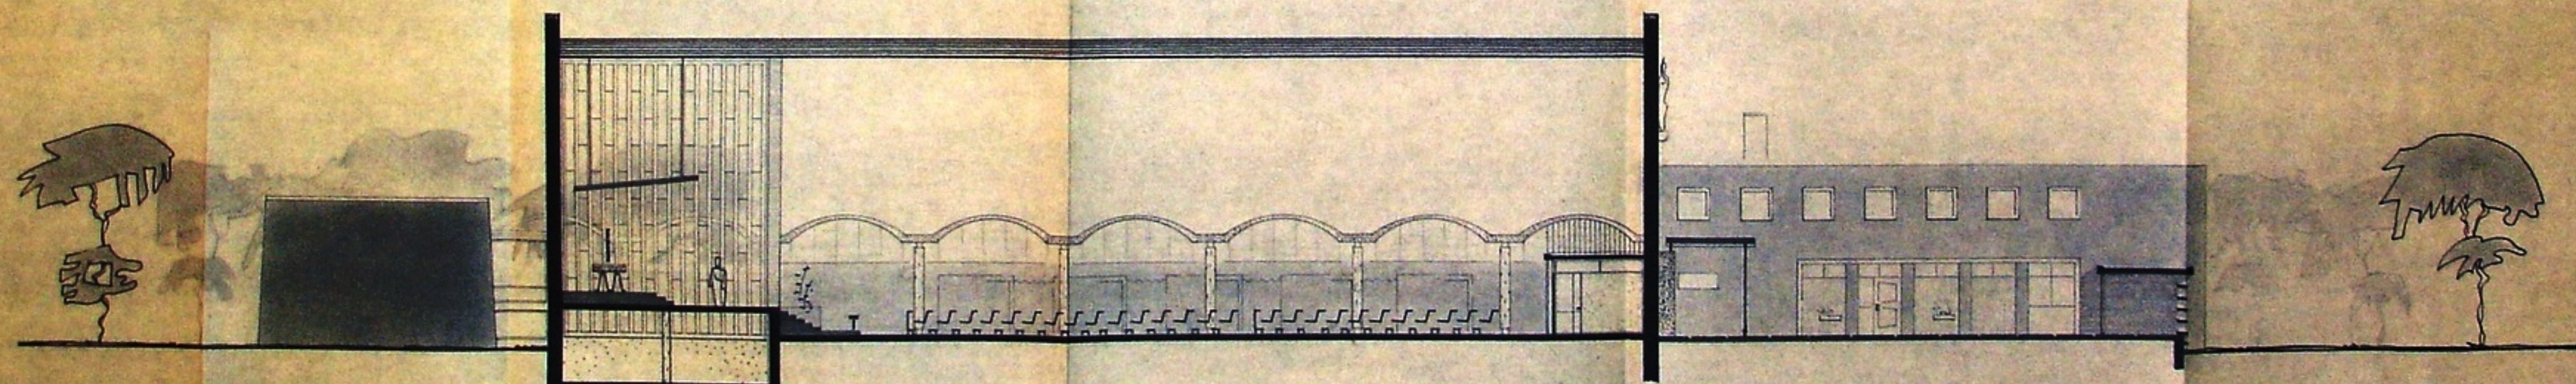


doorsnede 1.

ONTWERP VOOR EEN R.K.KERK IN ZUIDWIJK-ROTTERDAM

SCHAAL 1-100.

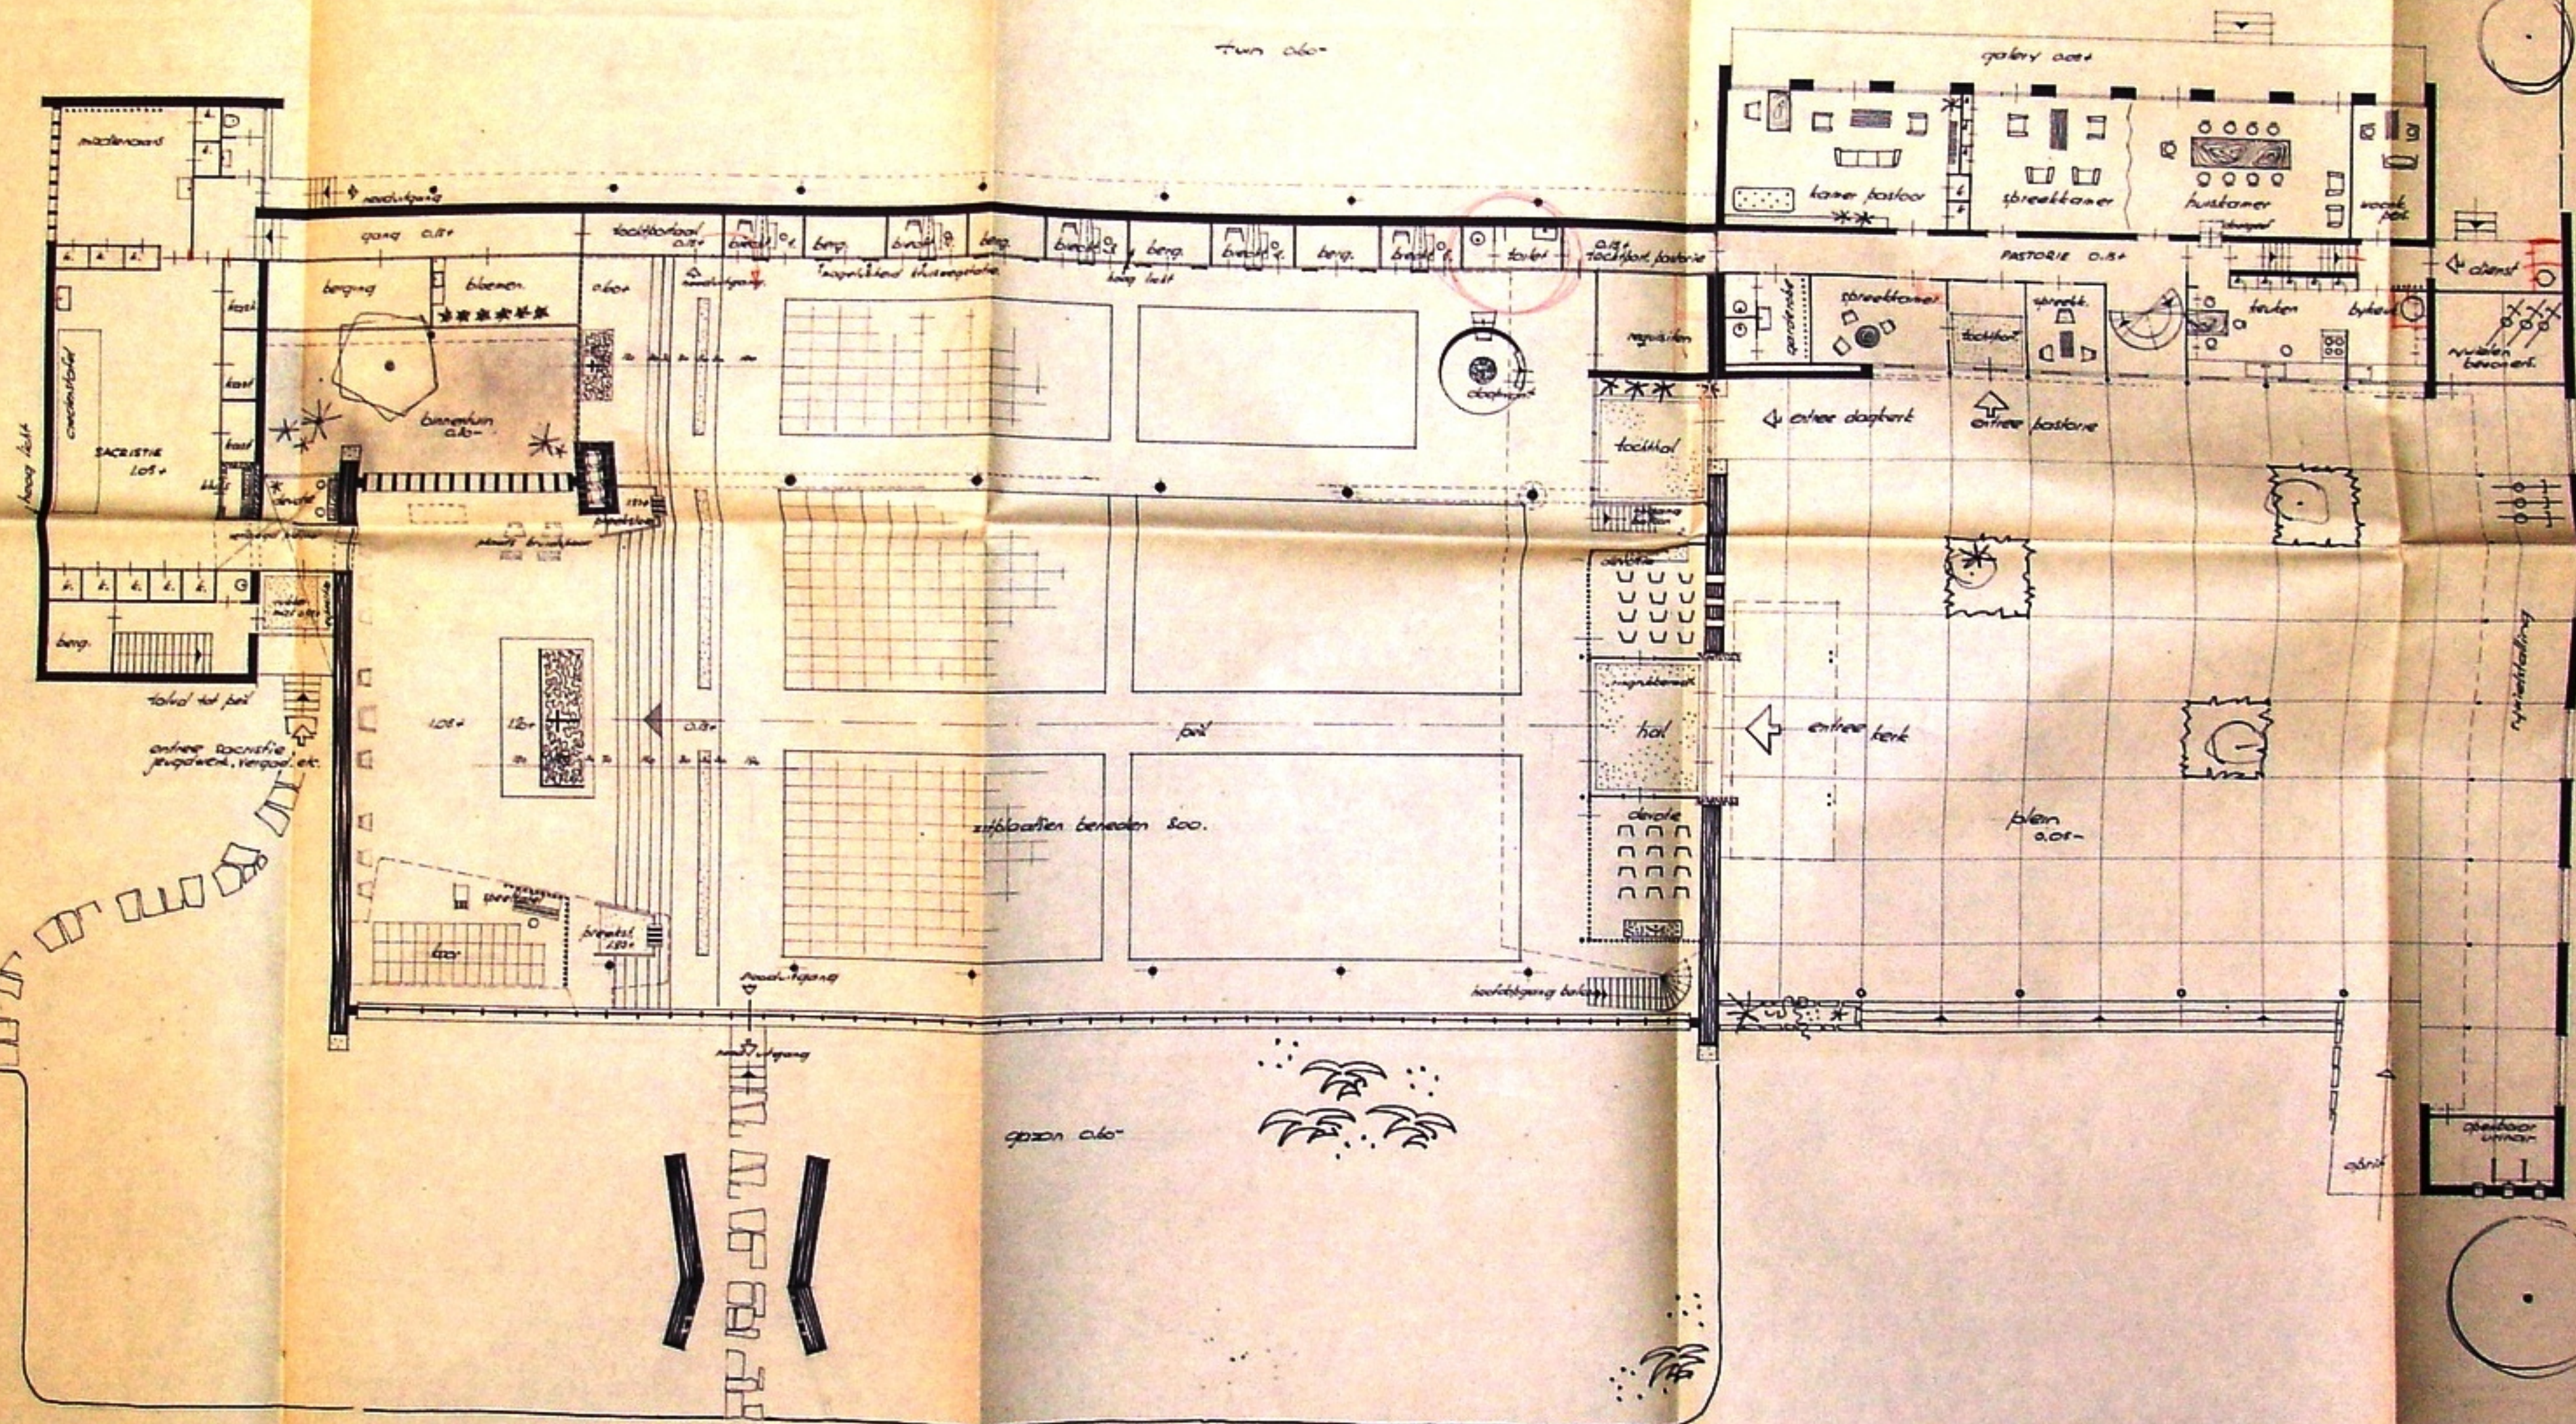




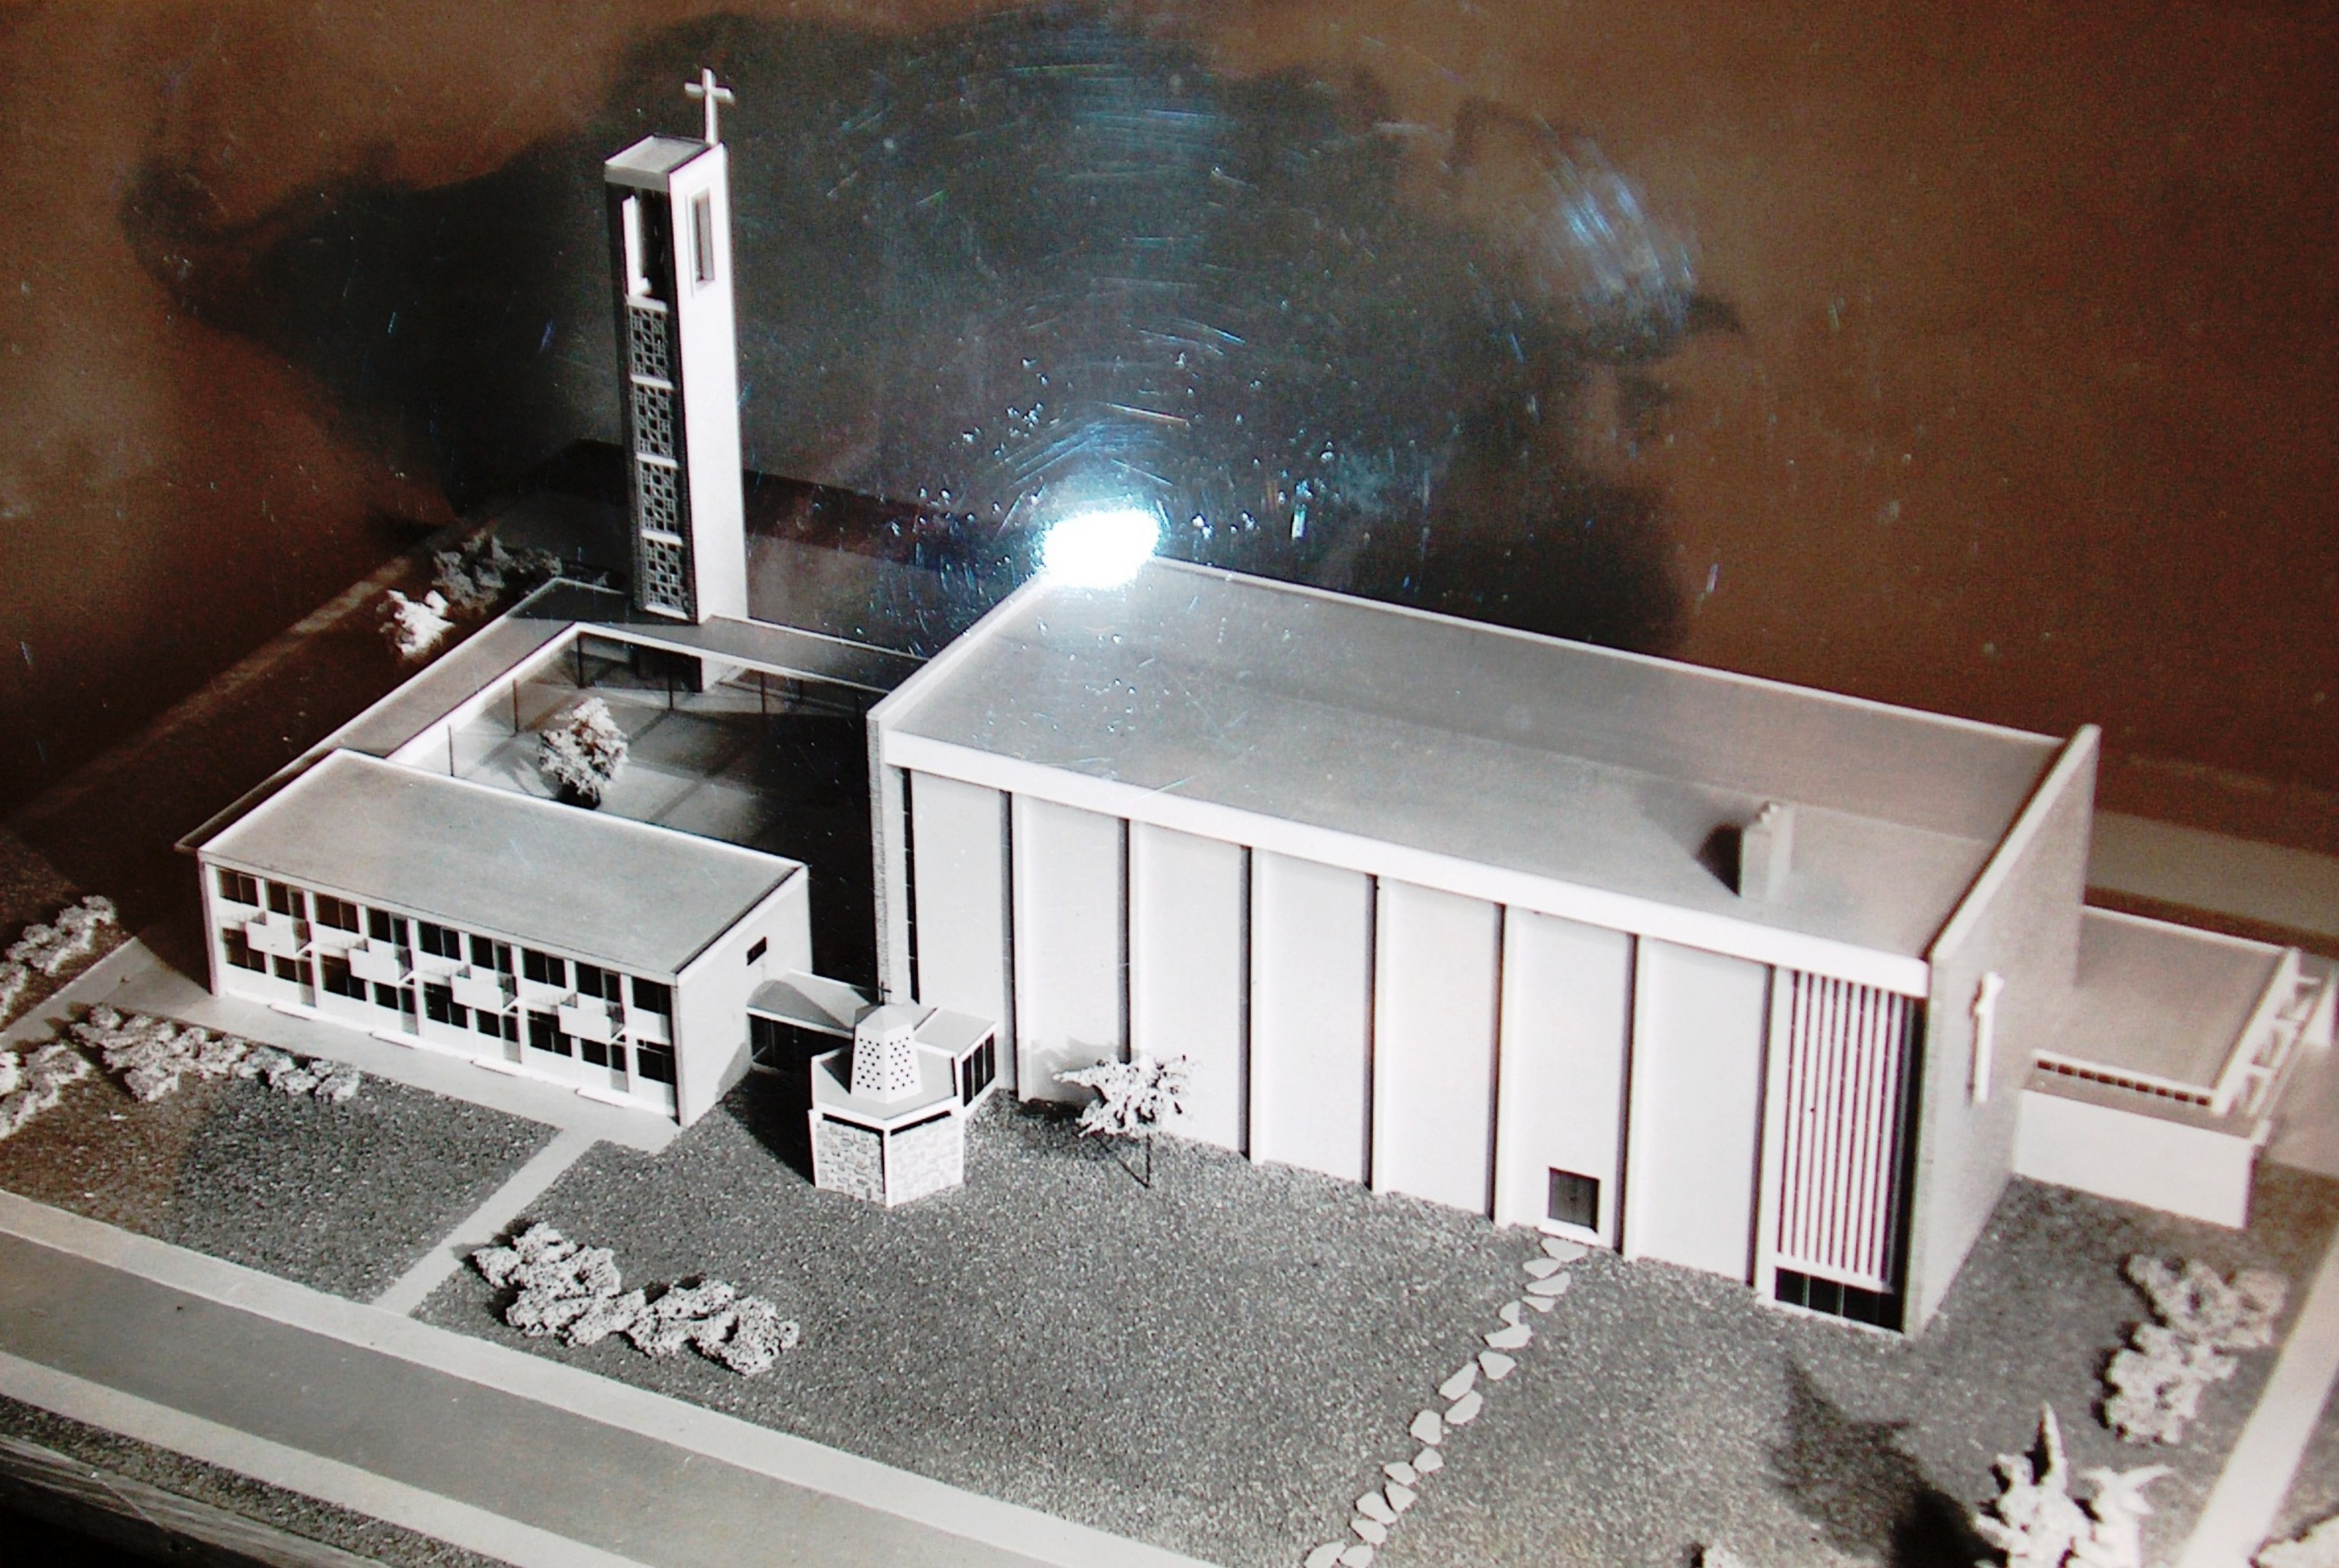








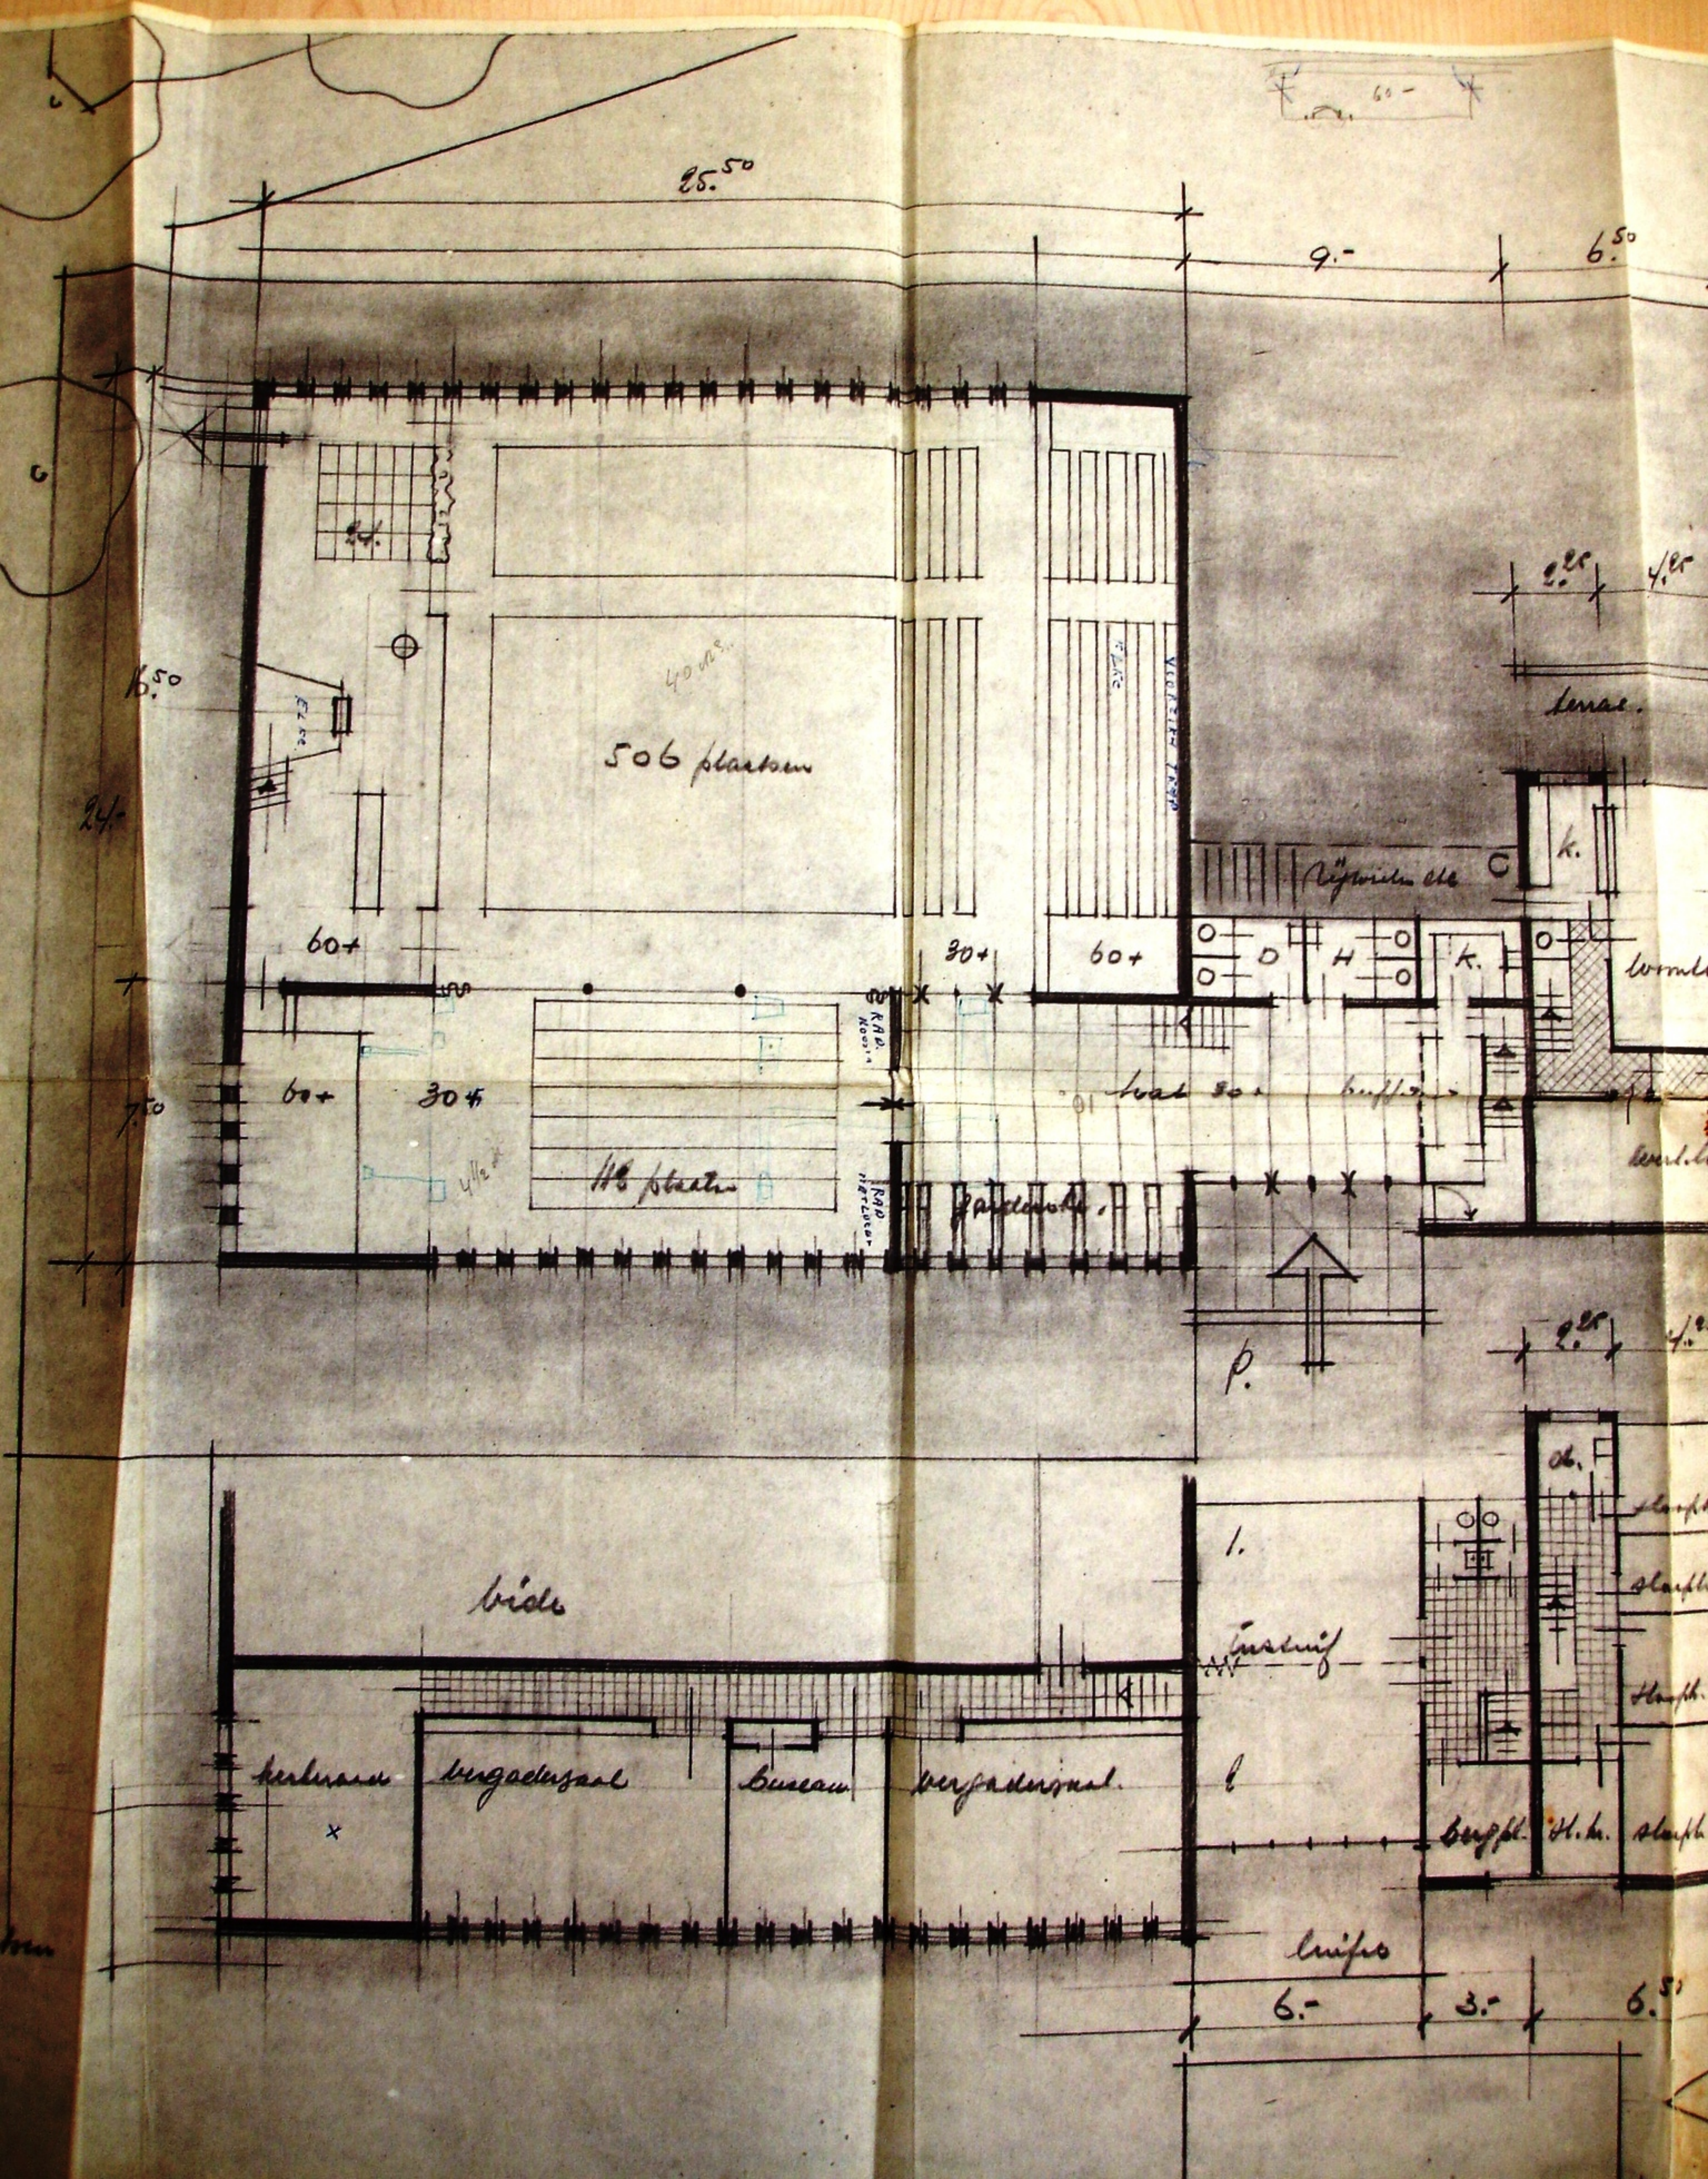



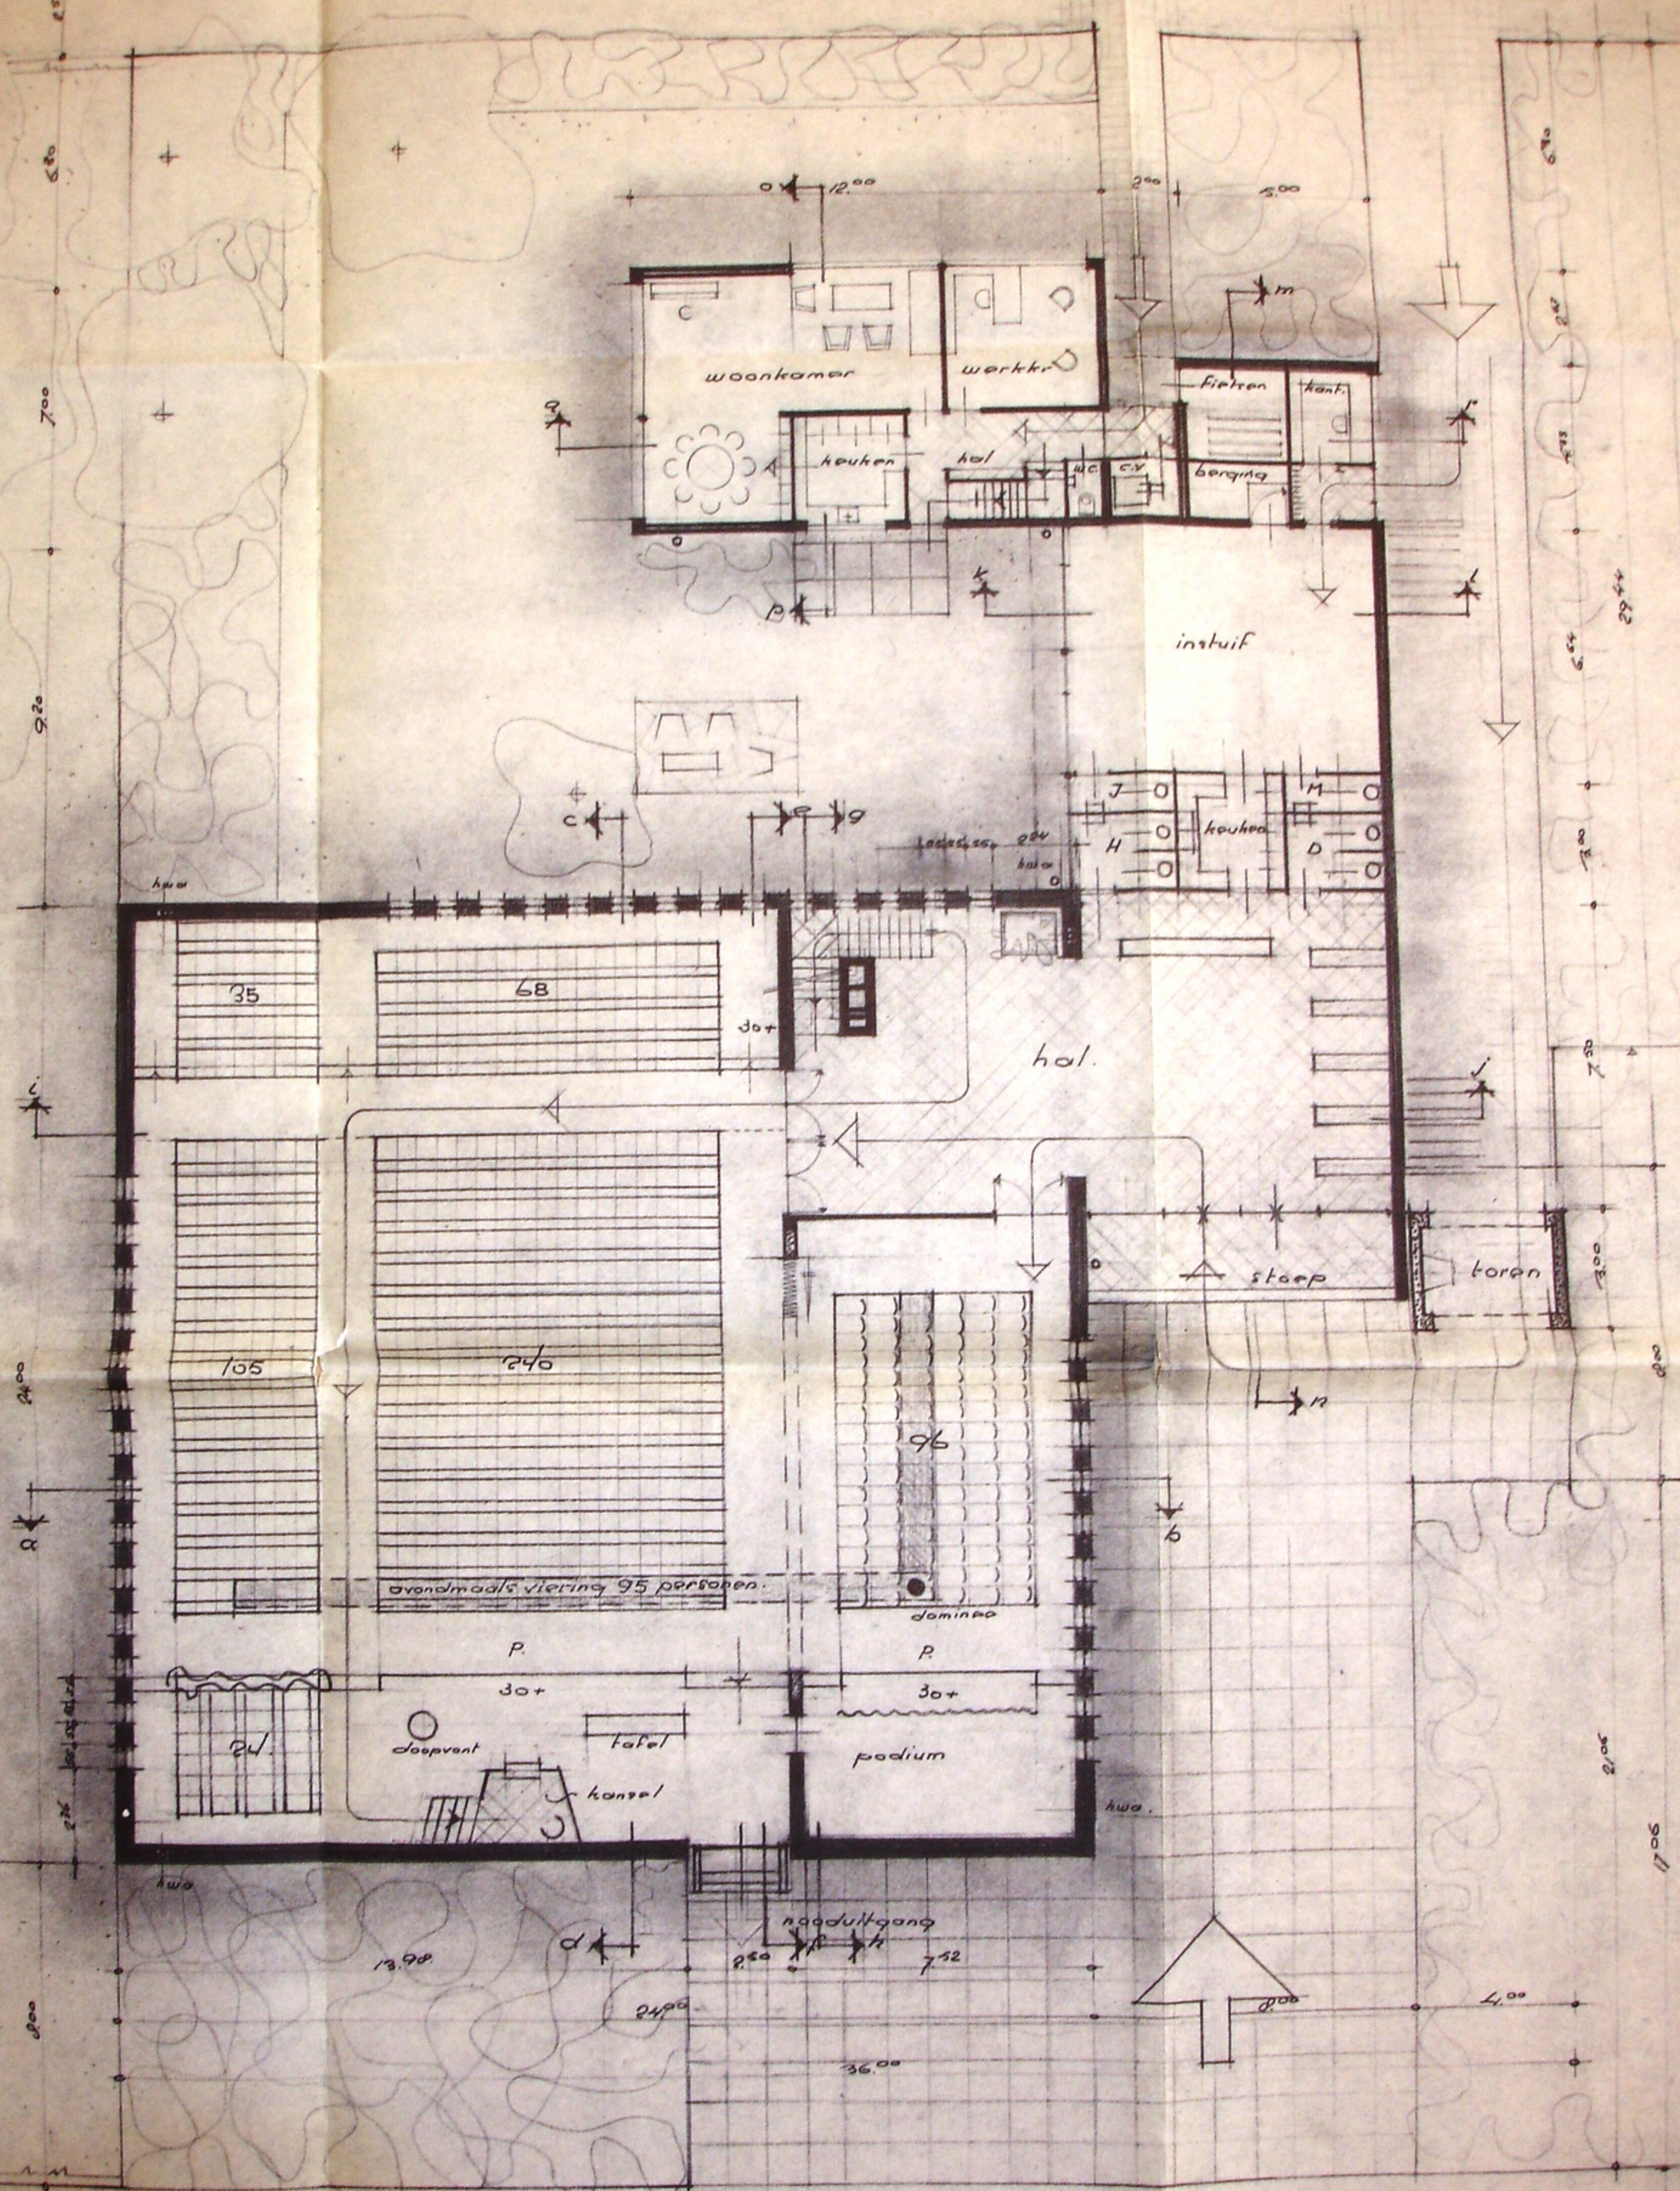


begane grond


totaal 568 plaatsen


85

653

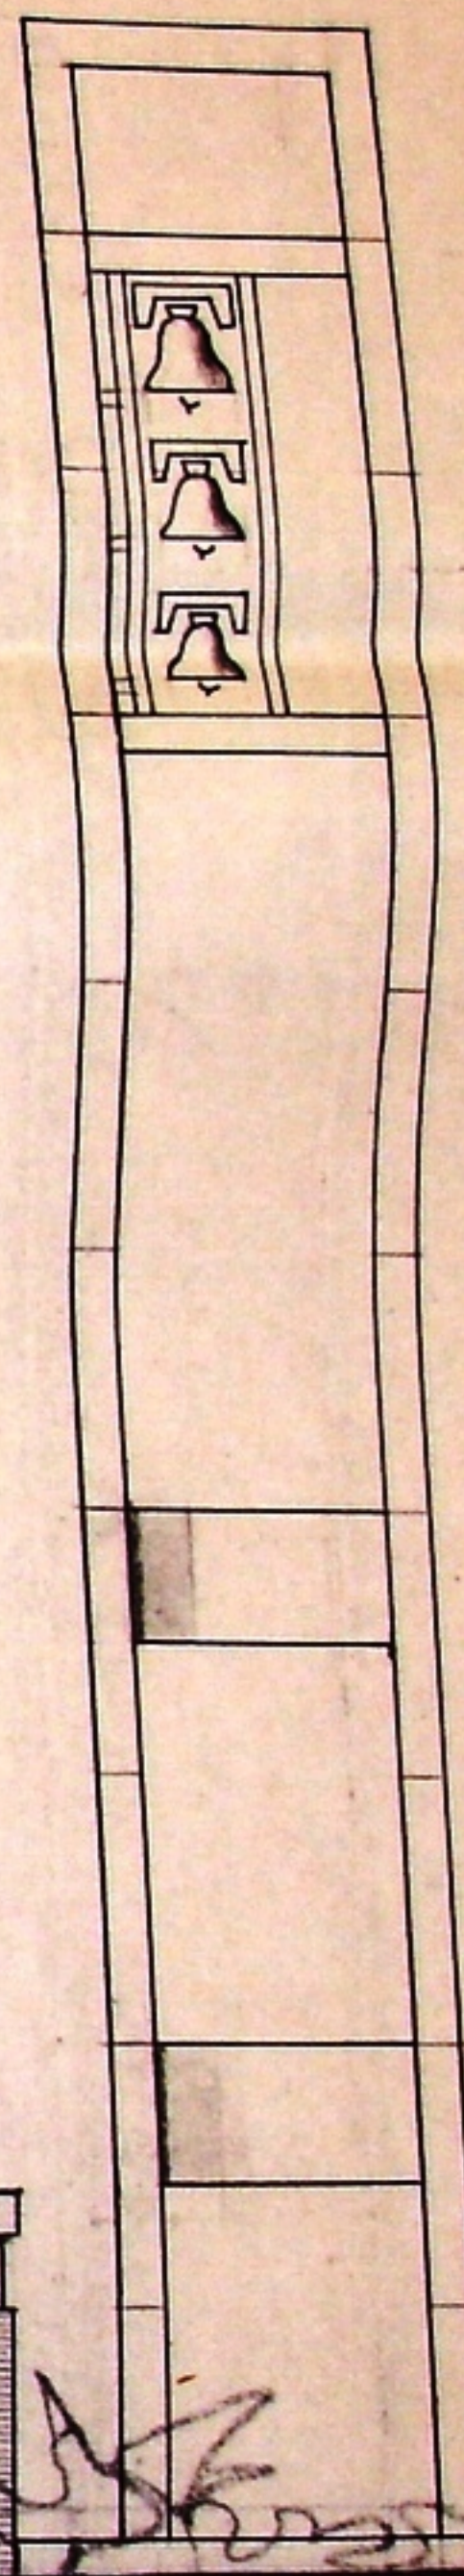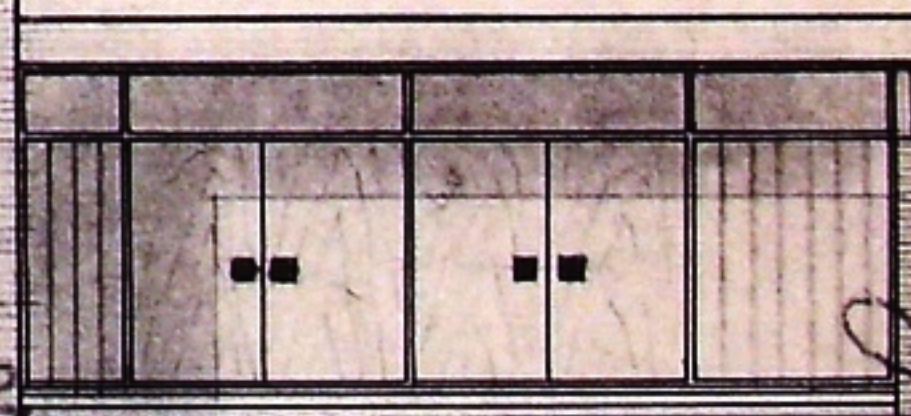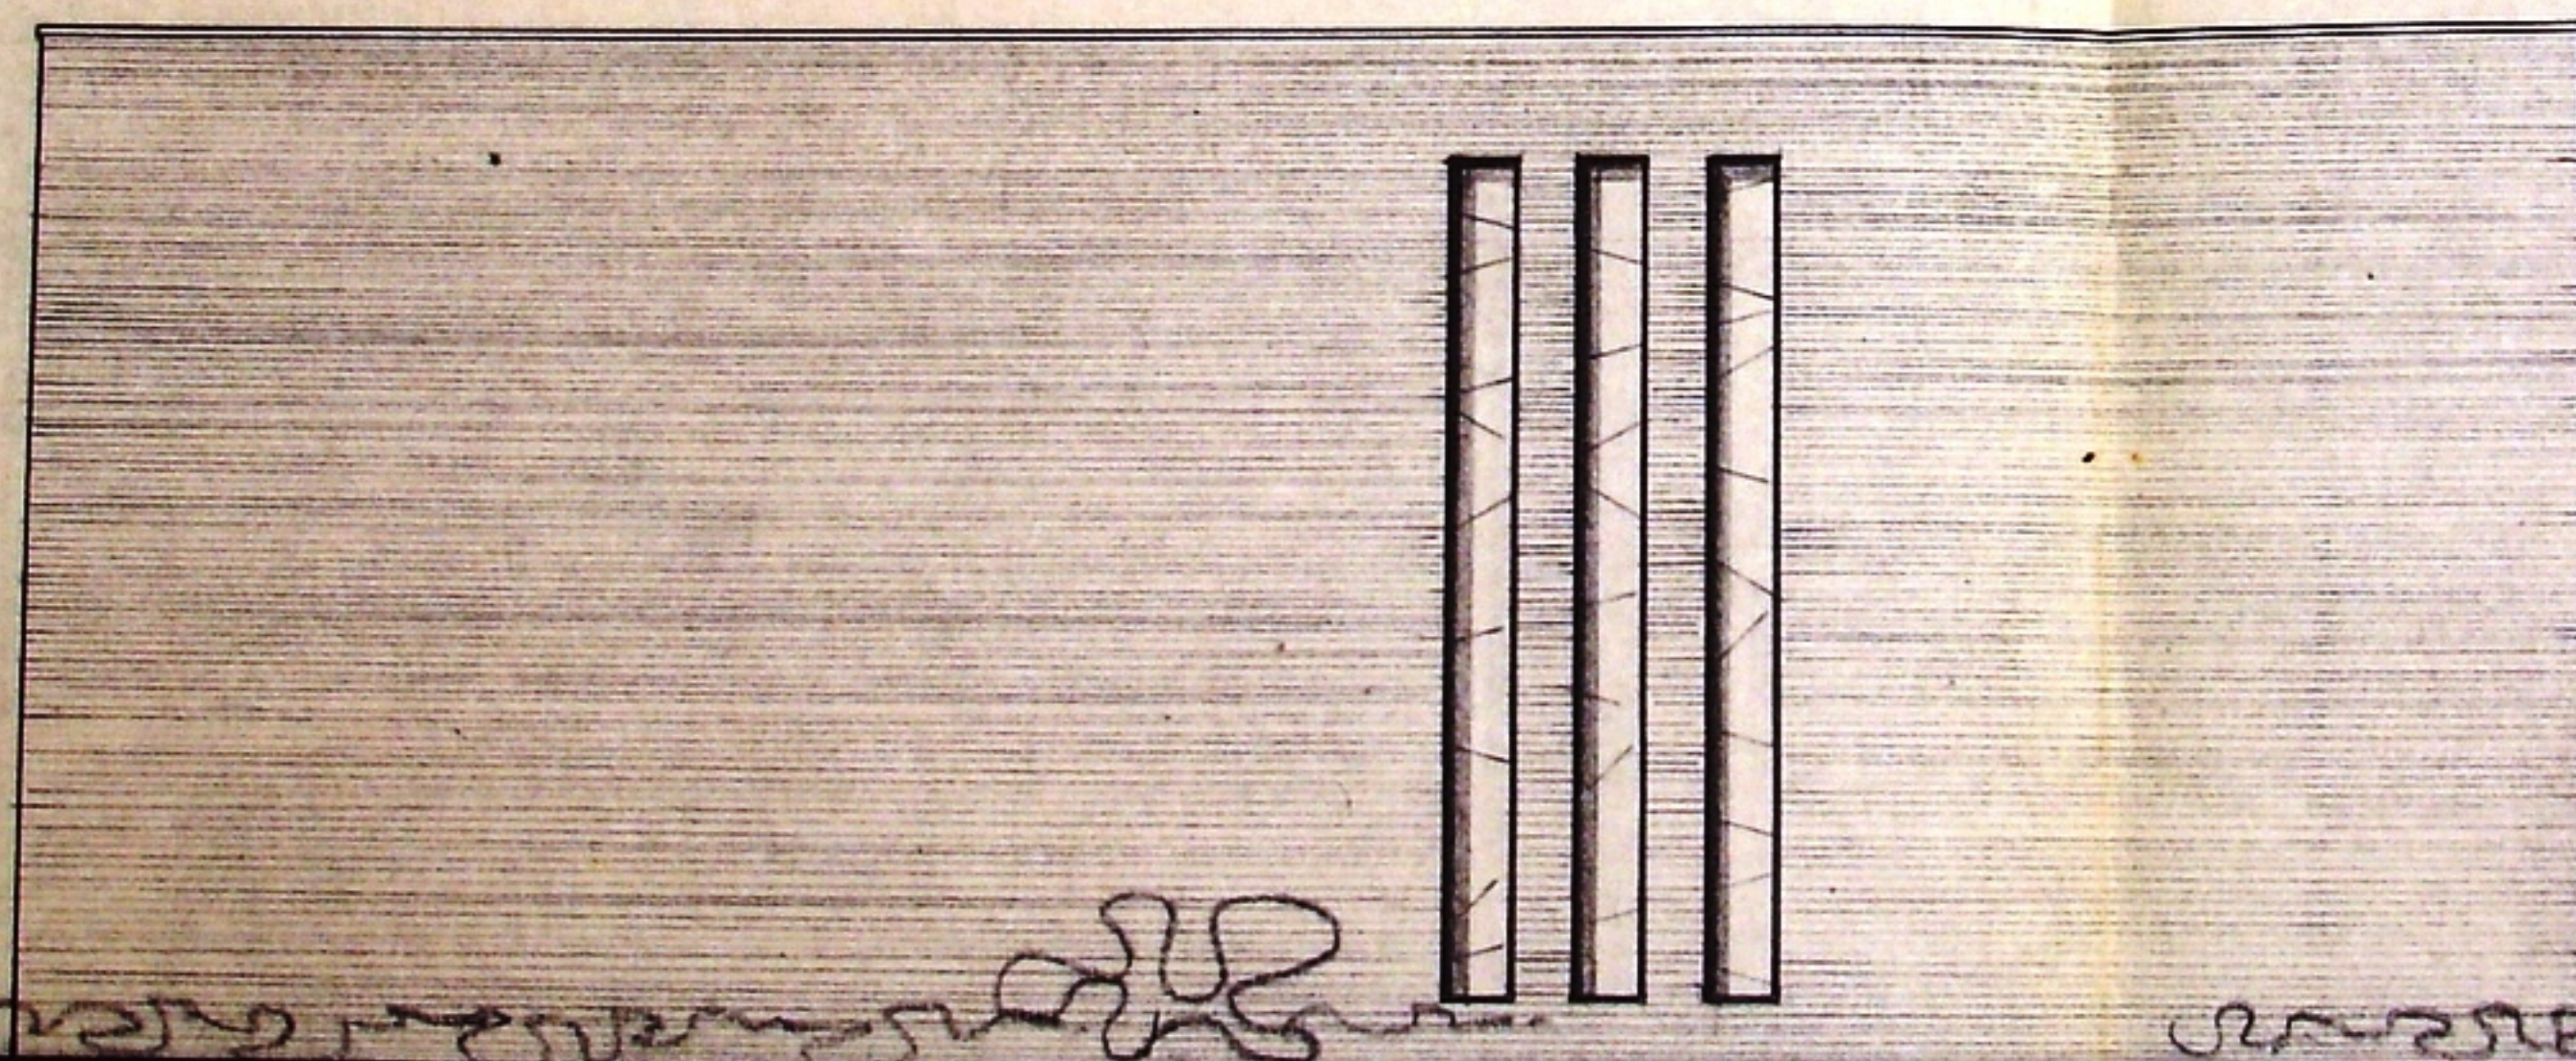

noordgevel.

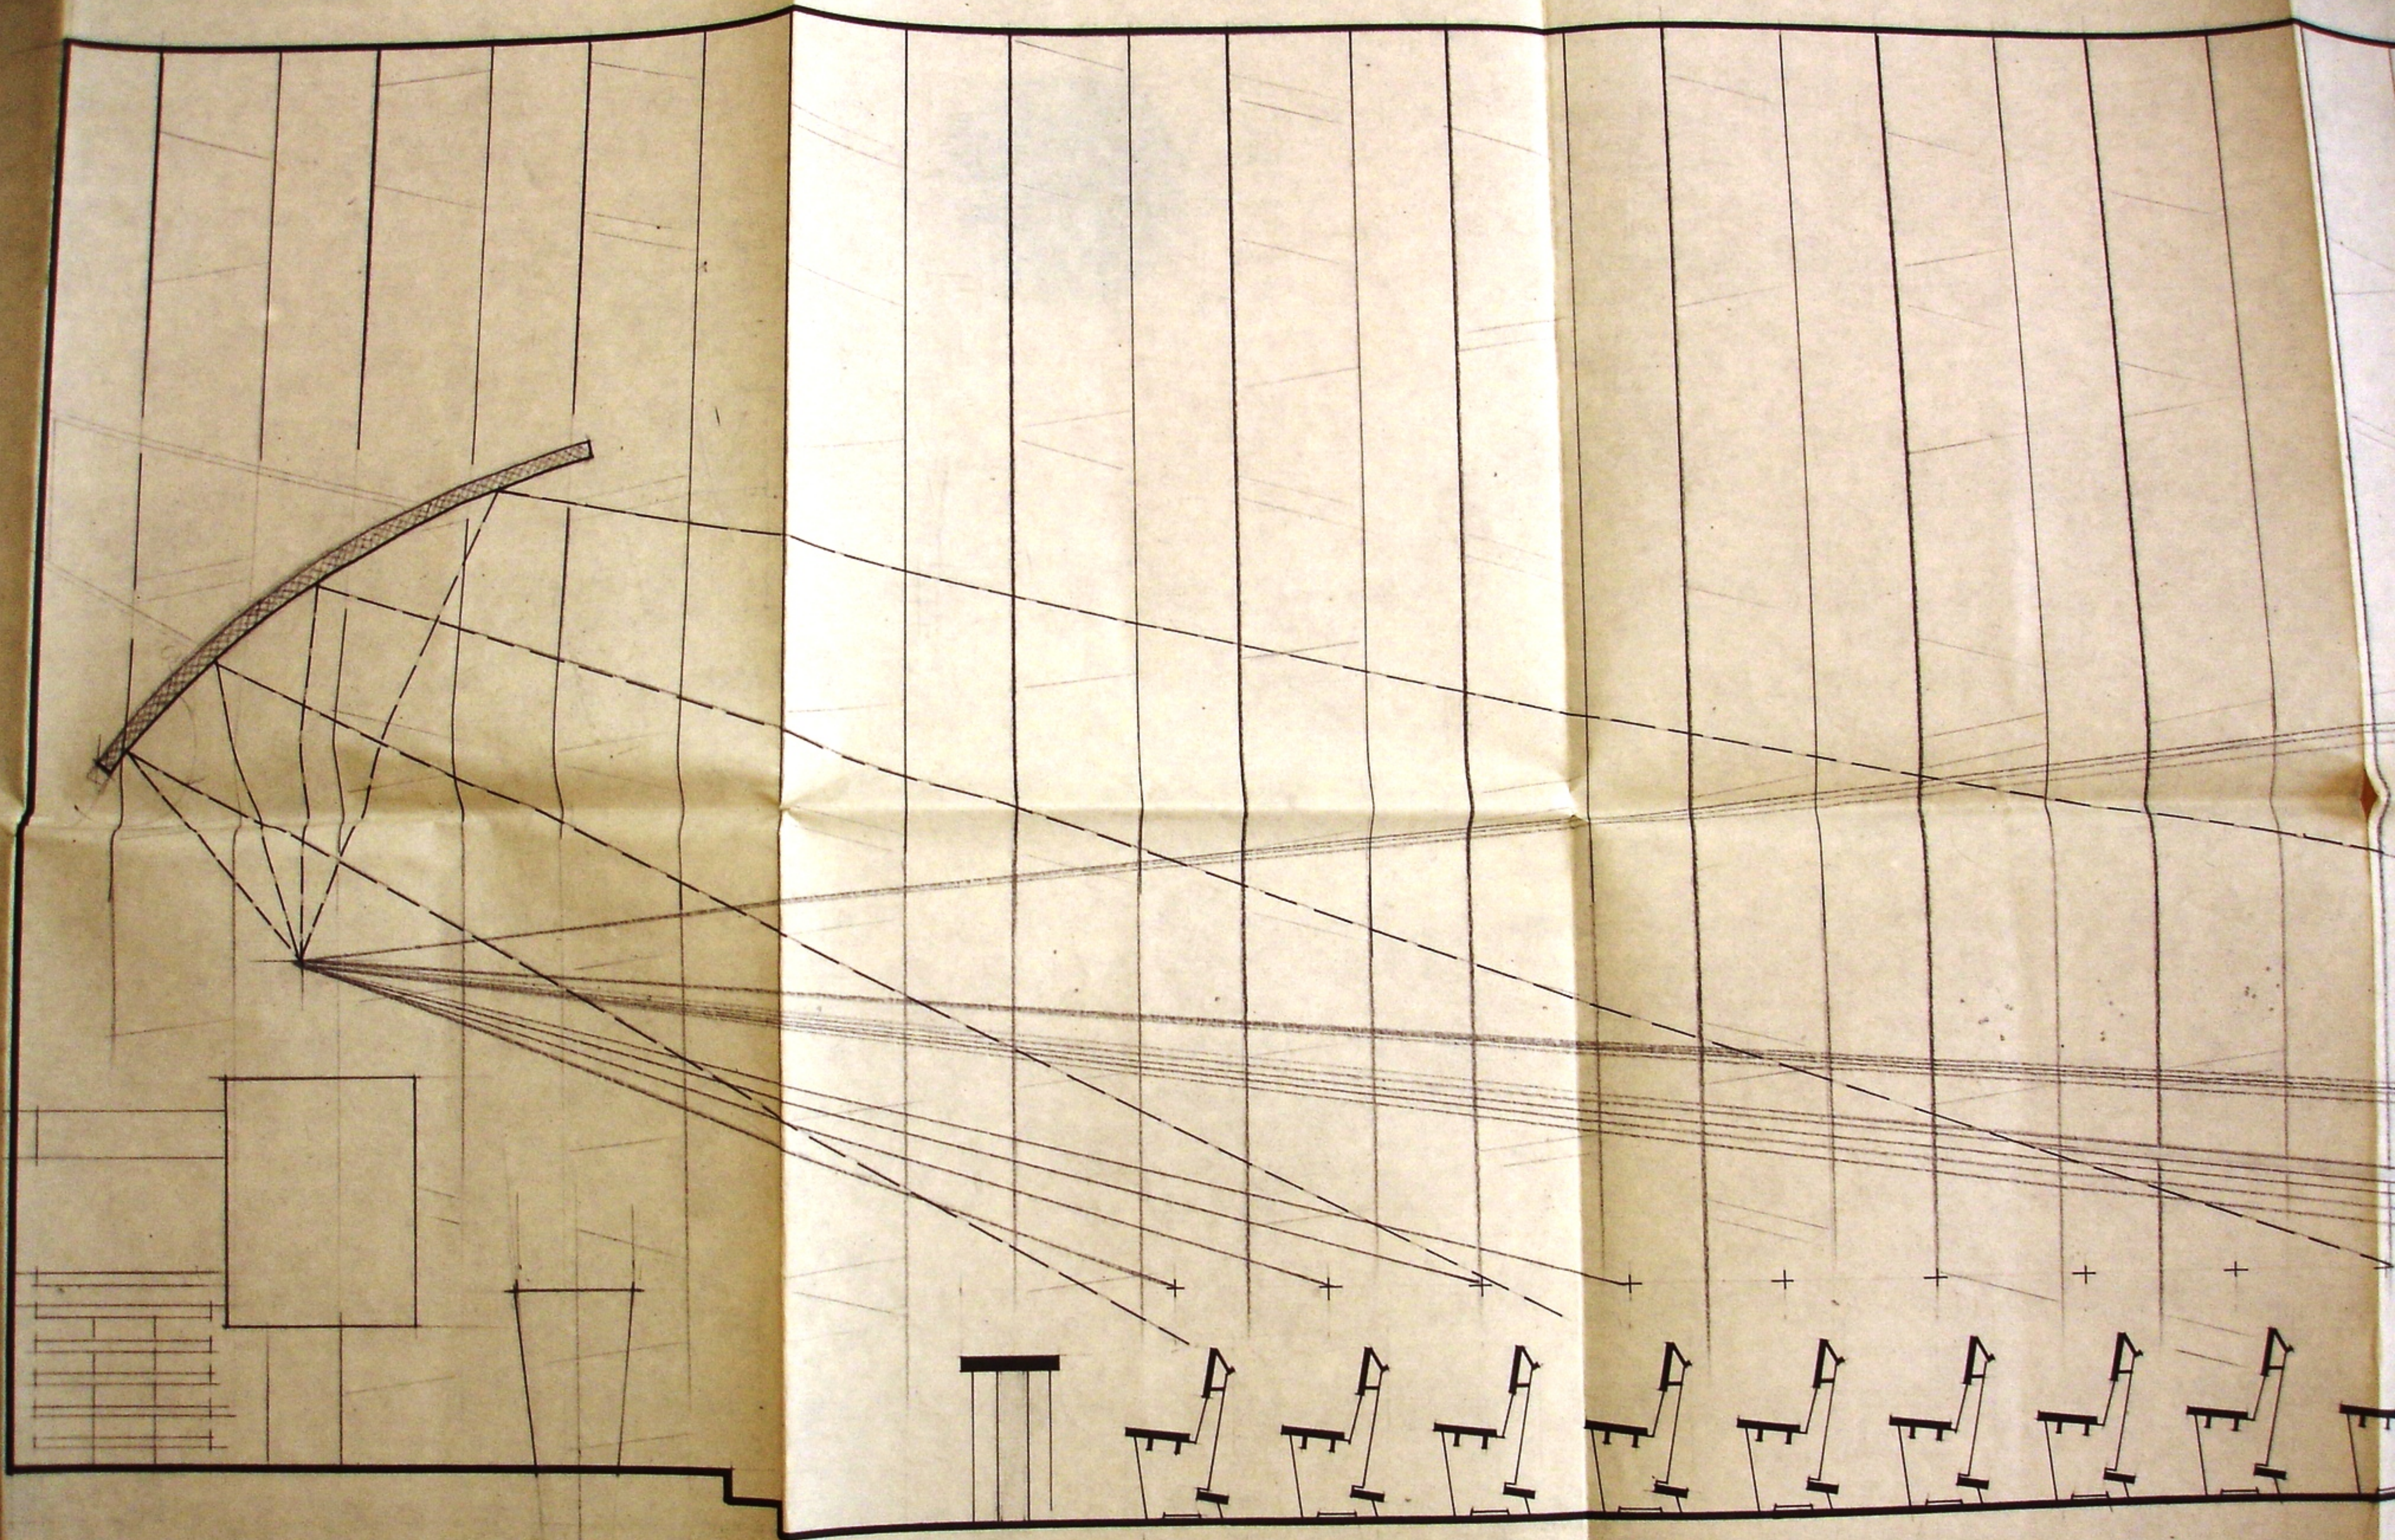

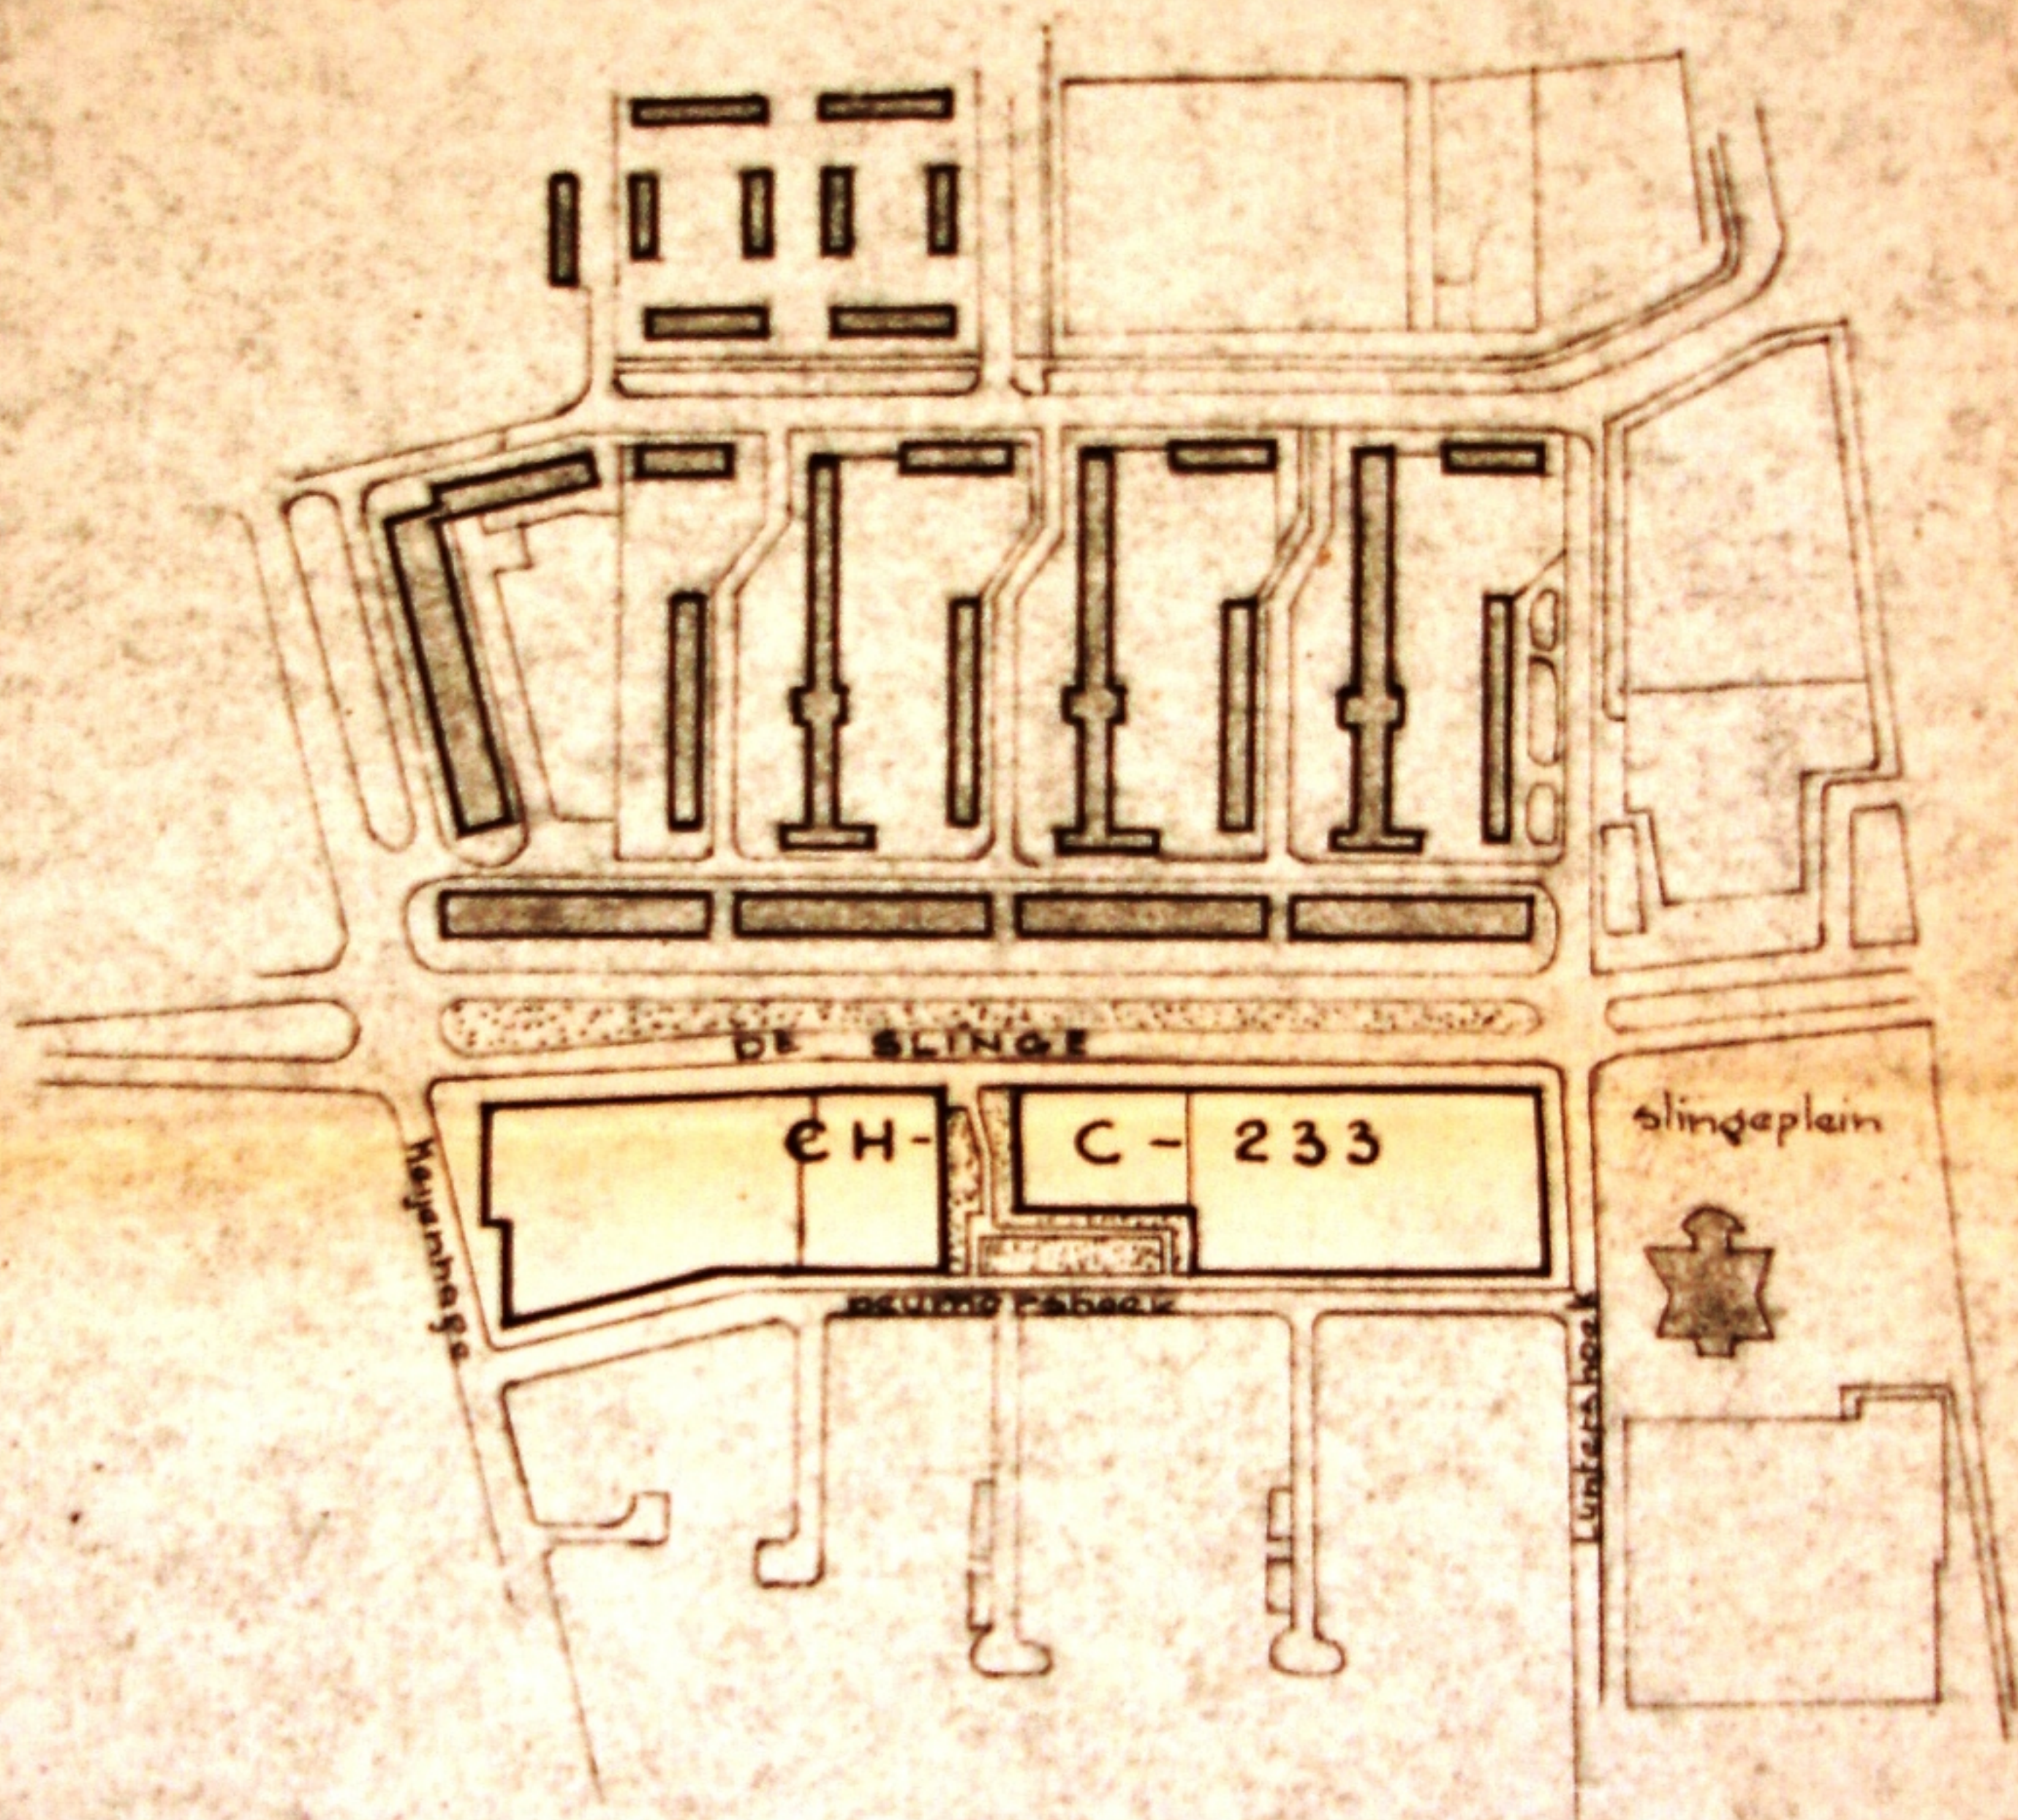

SITUATIE


1 : 5000


Situatie ten behoeve van gronduitgifte







uit nevenzaal.

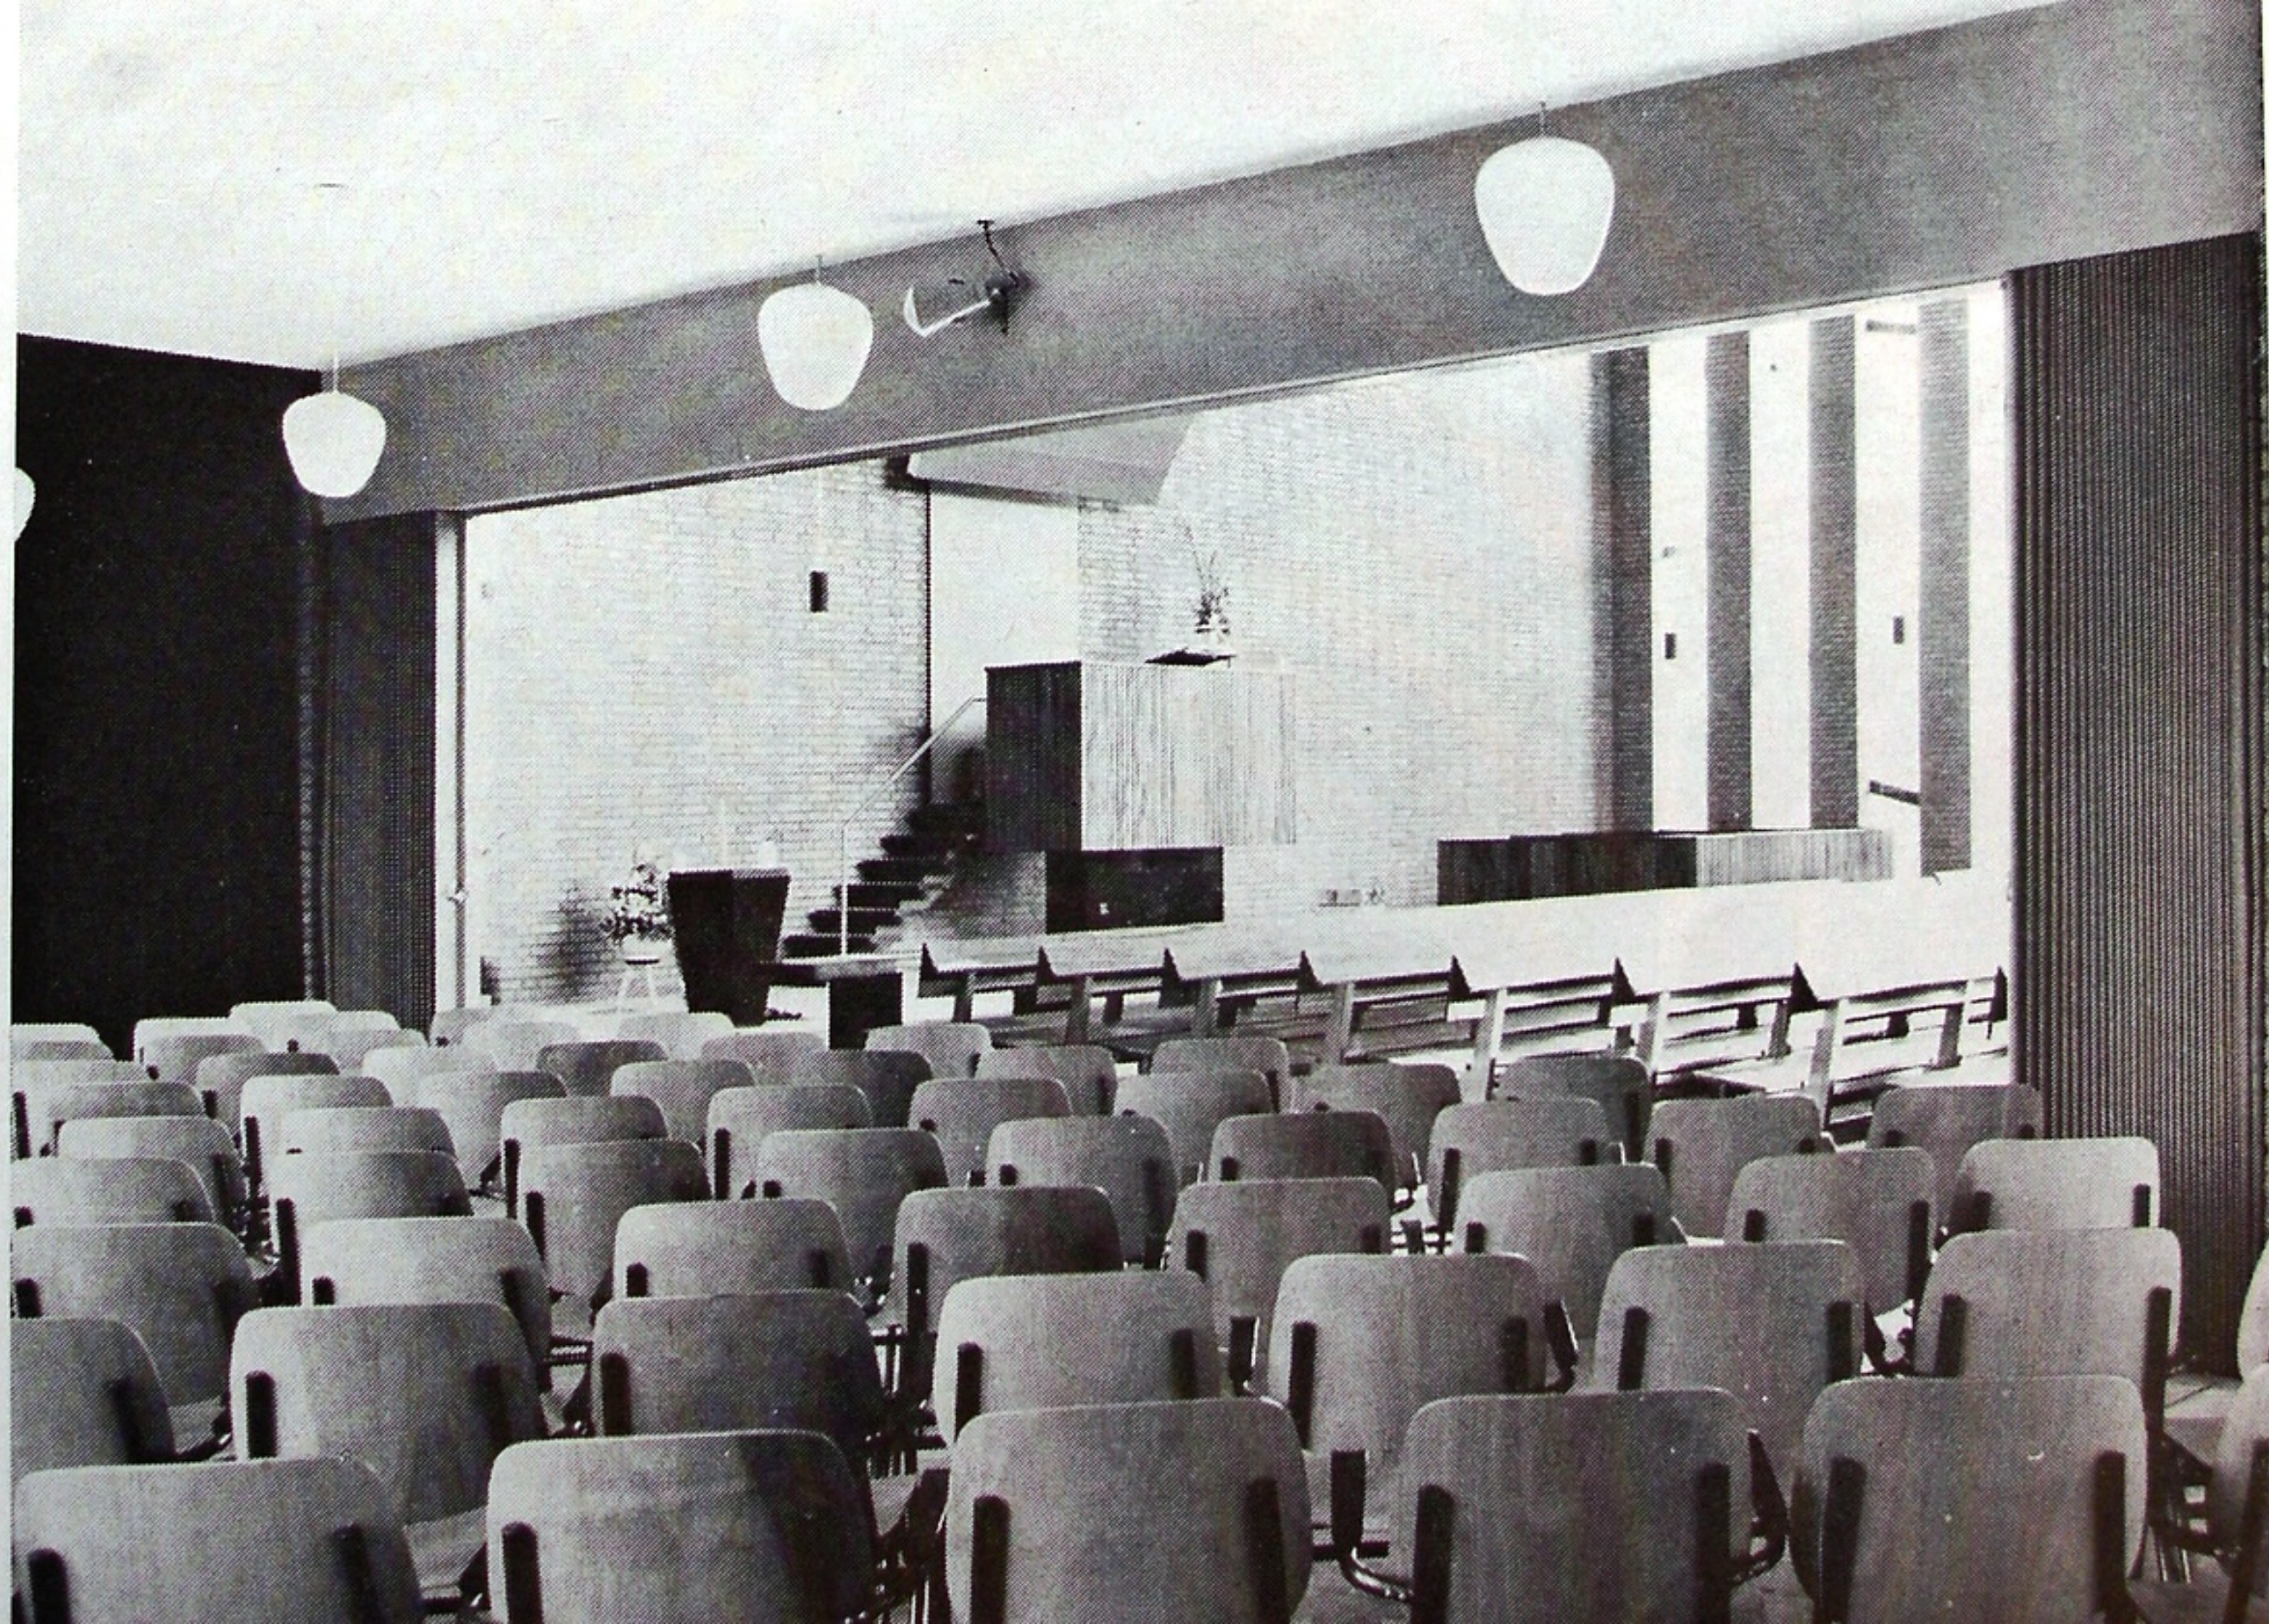


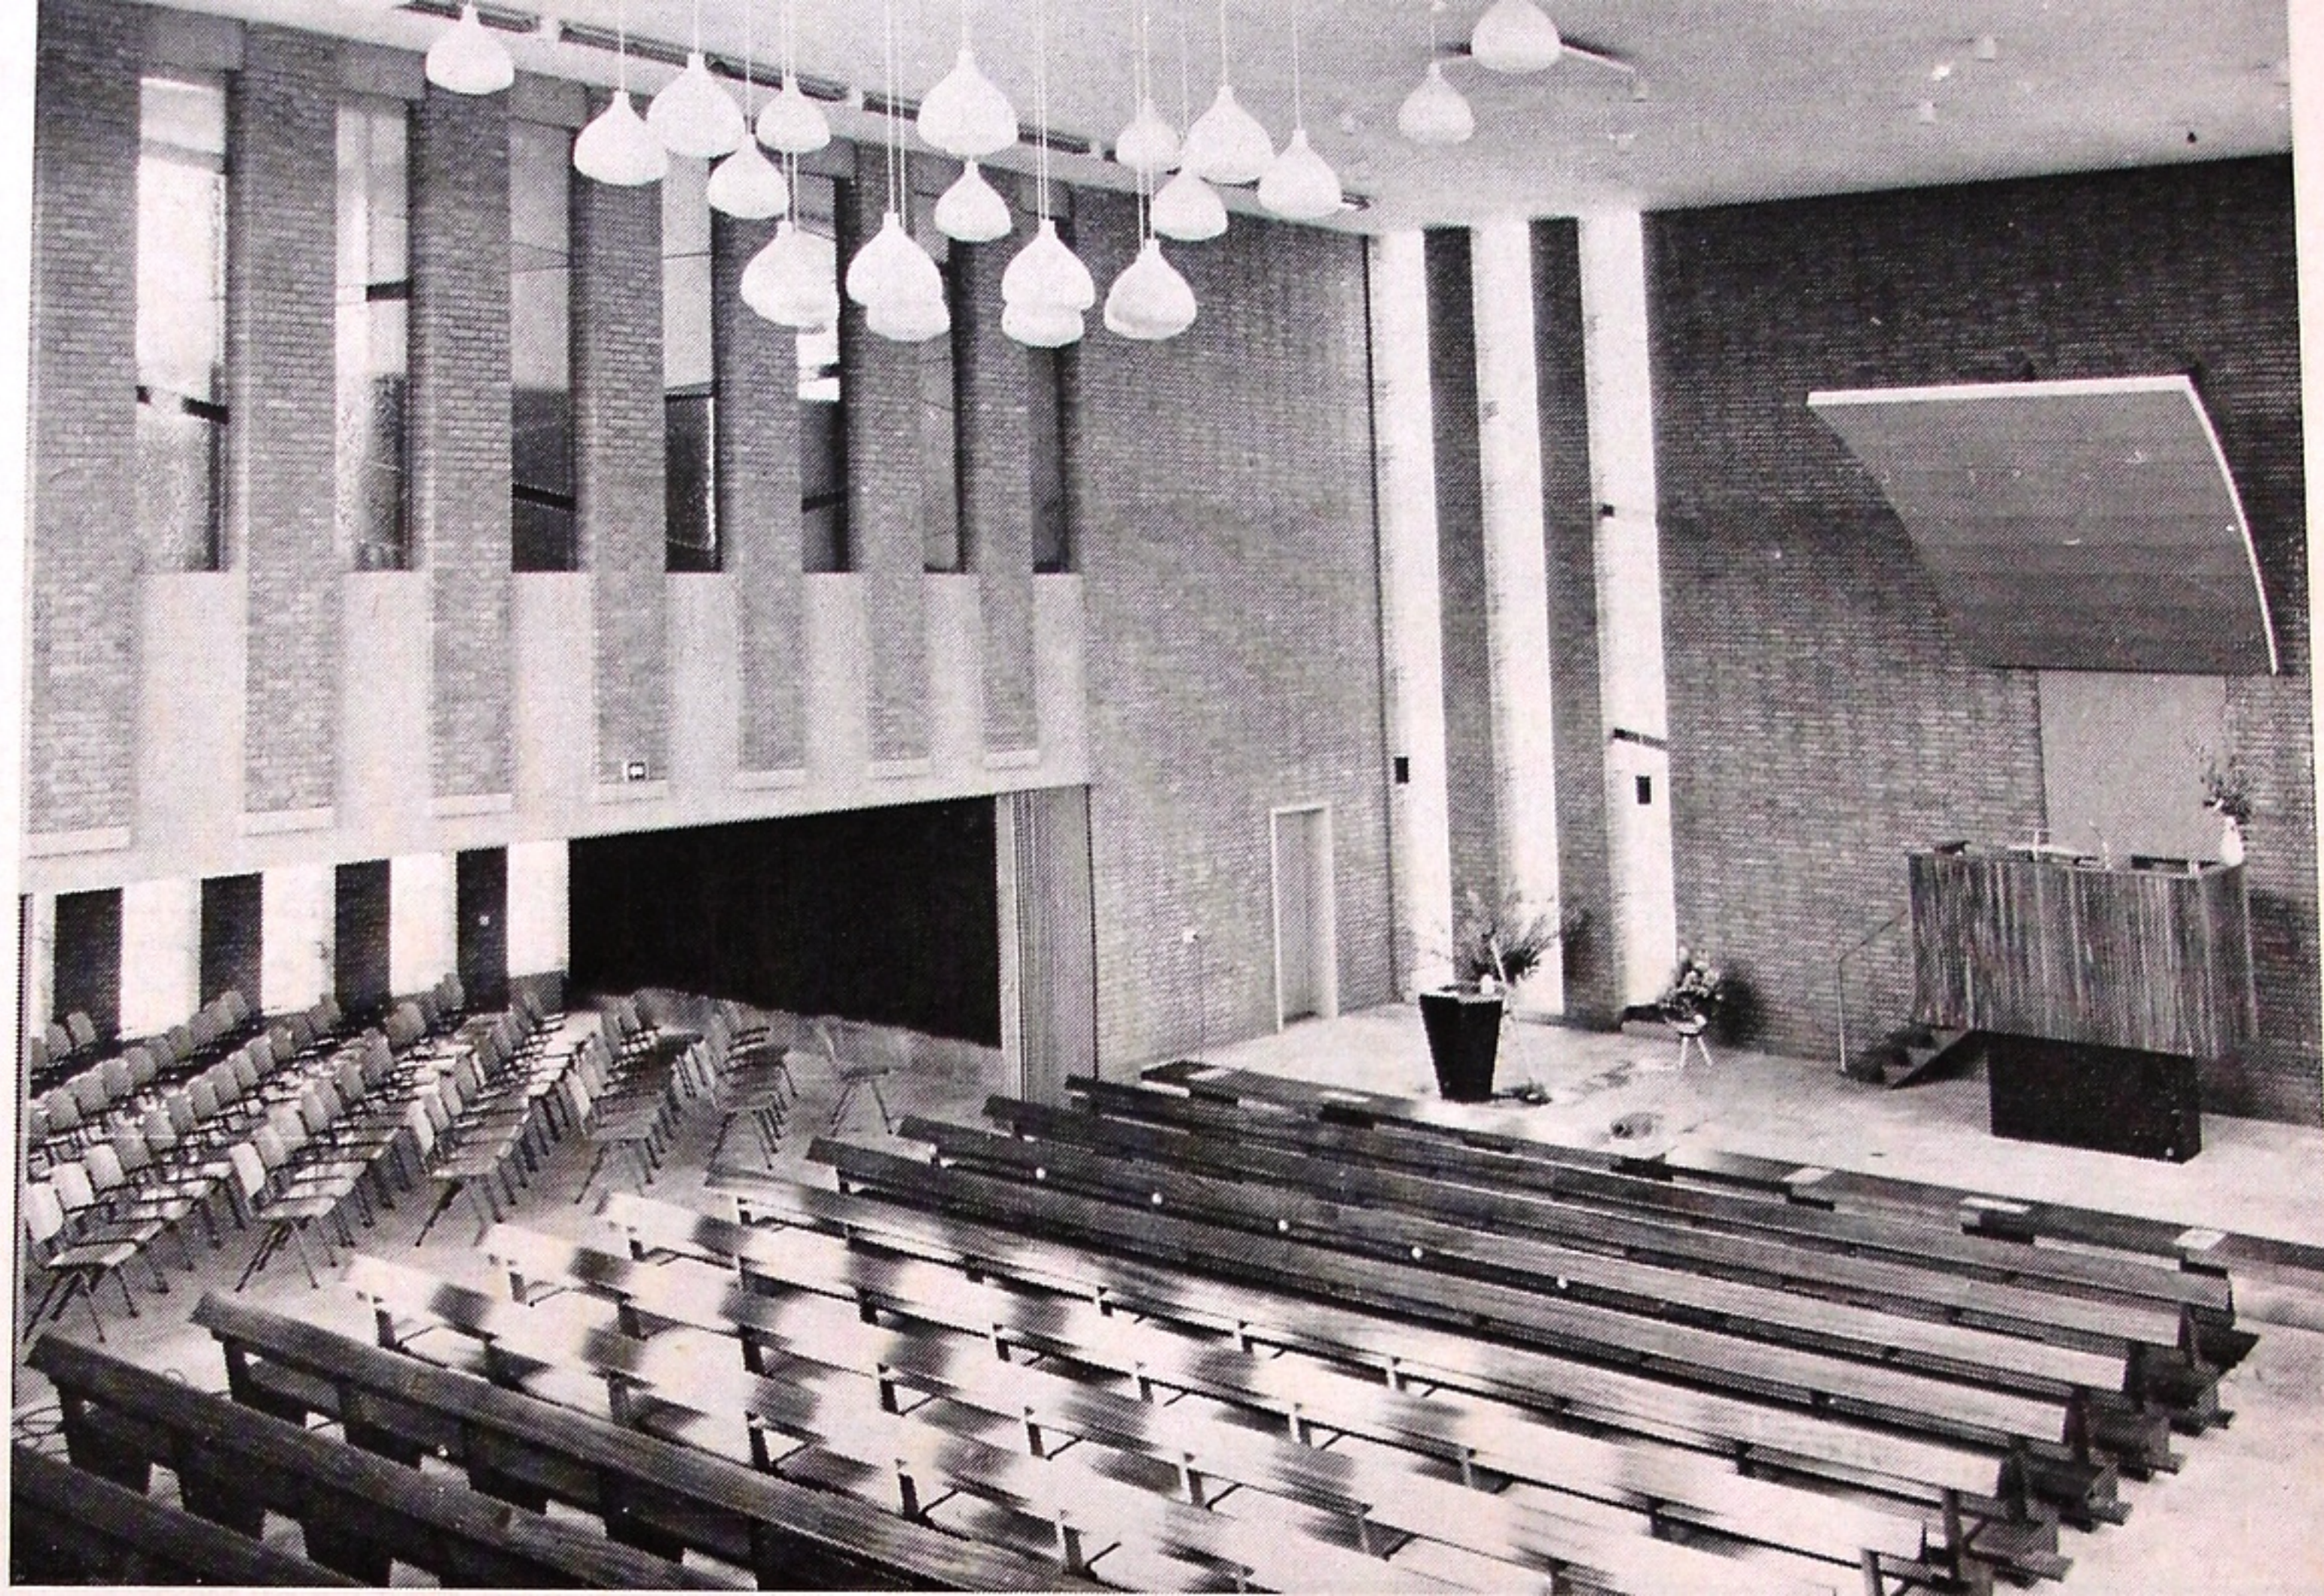



Kerkzaal
gezien van orgel-
galerij.

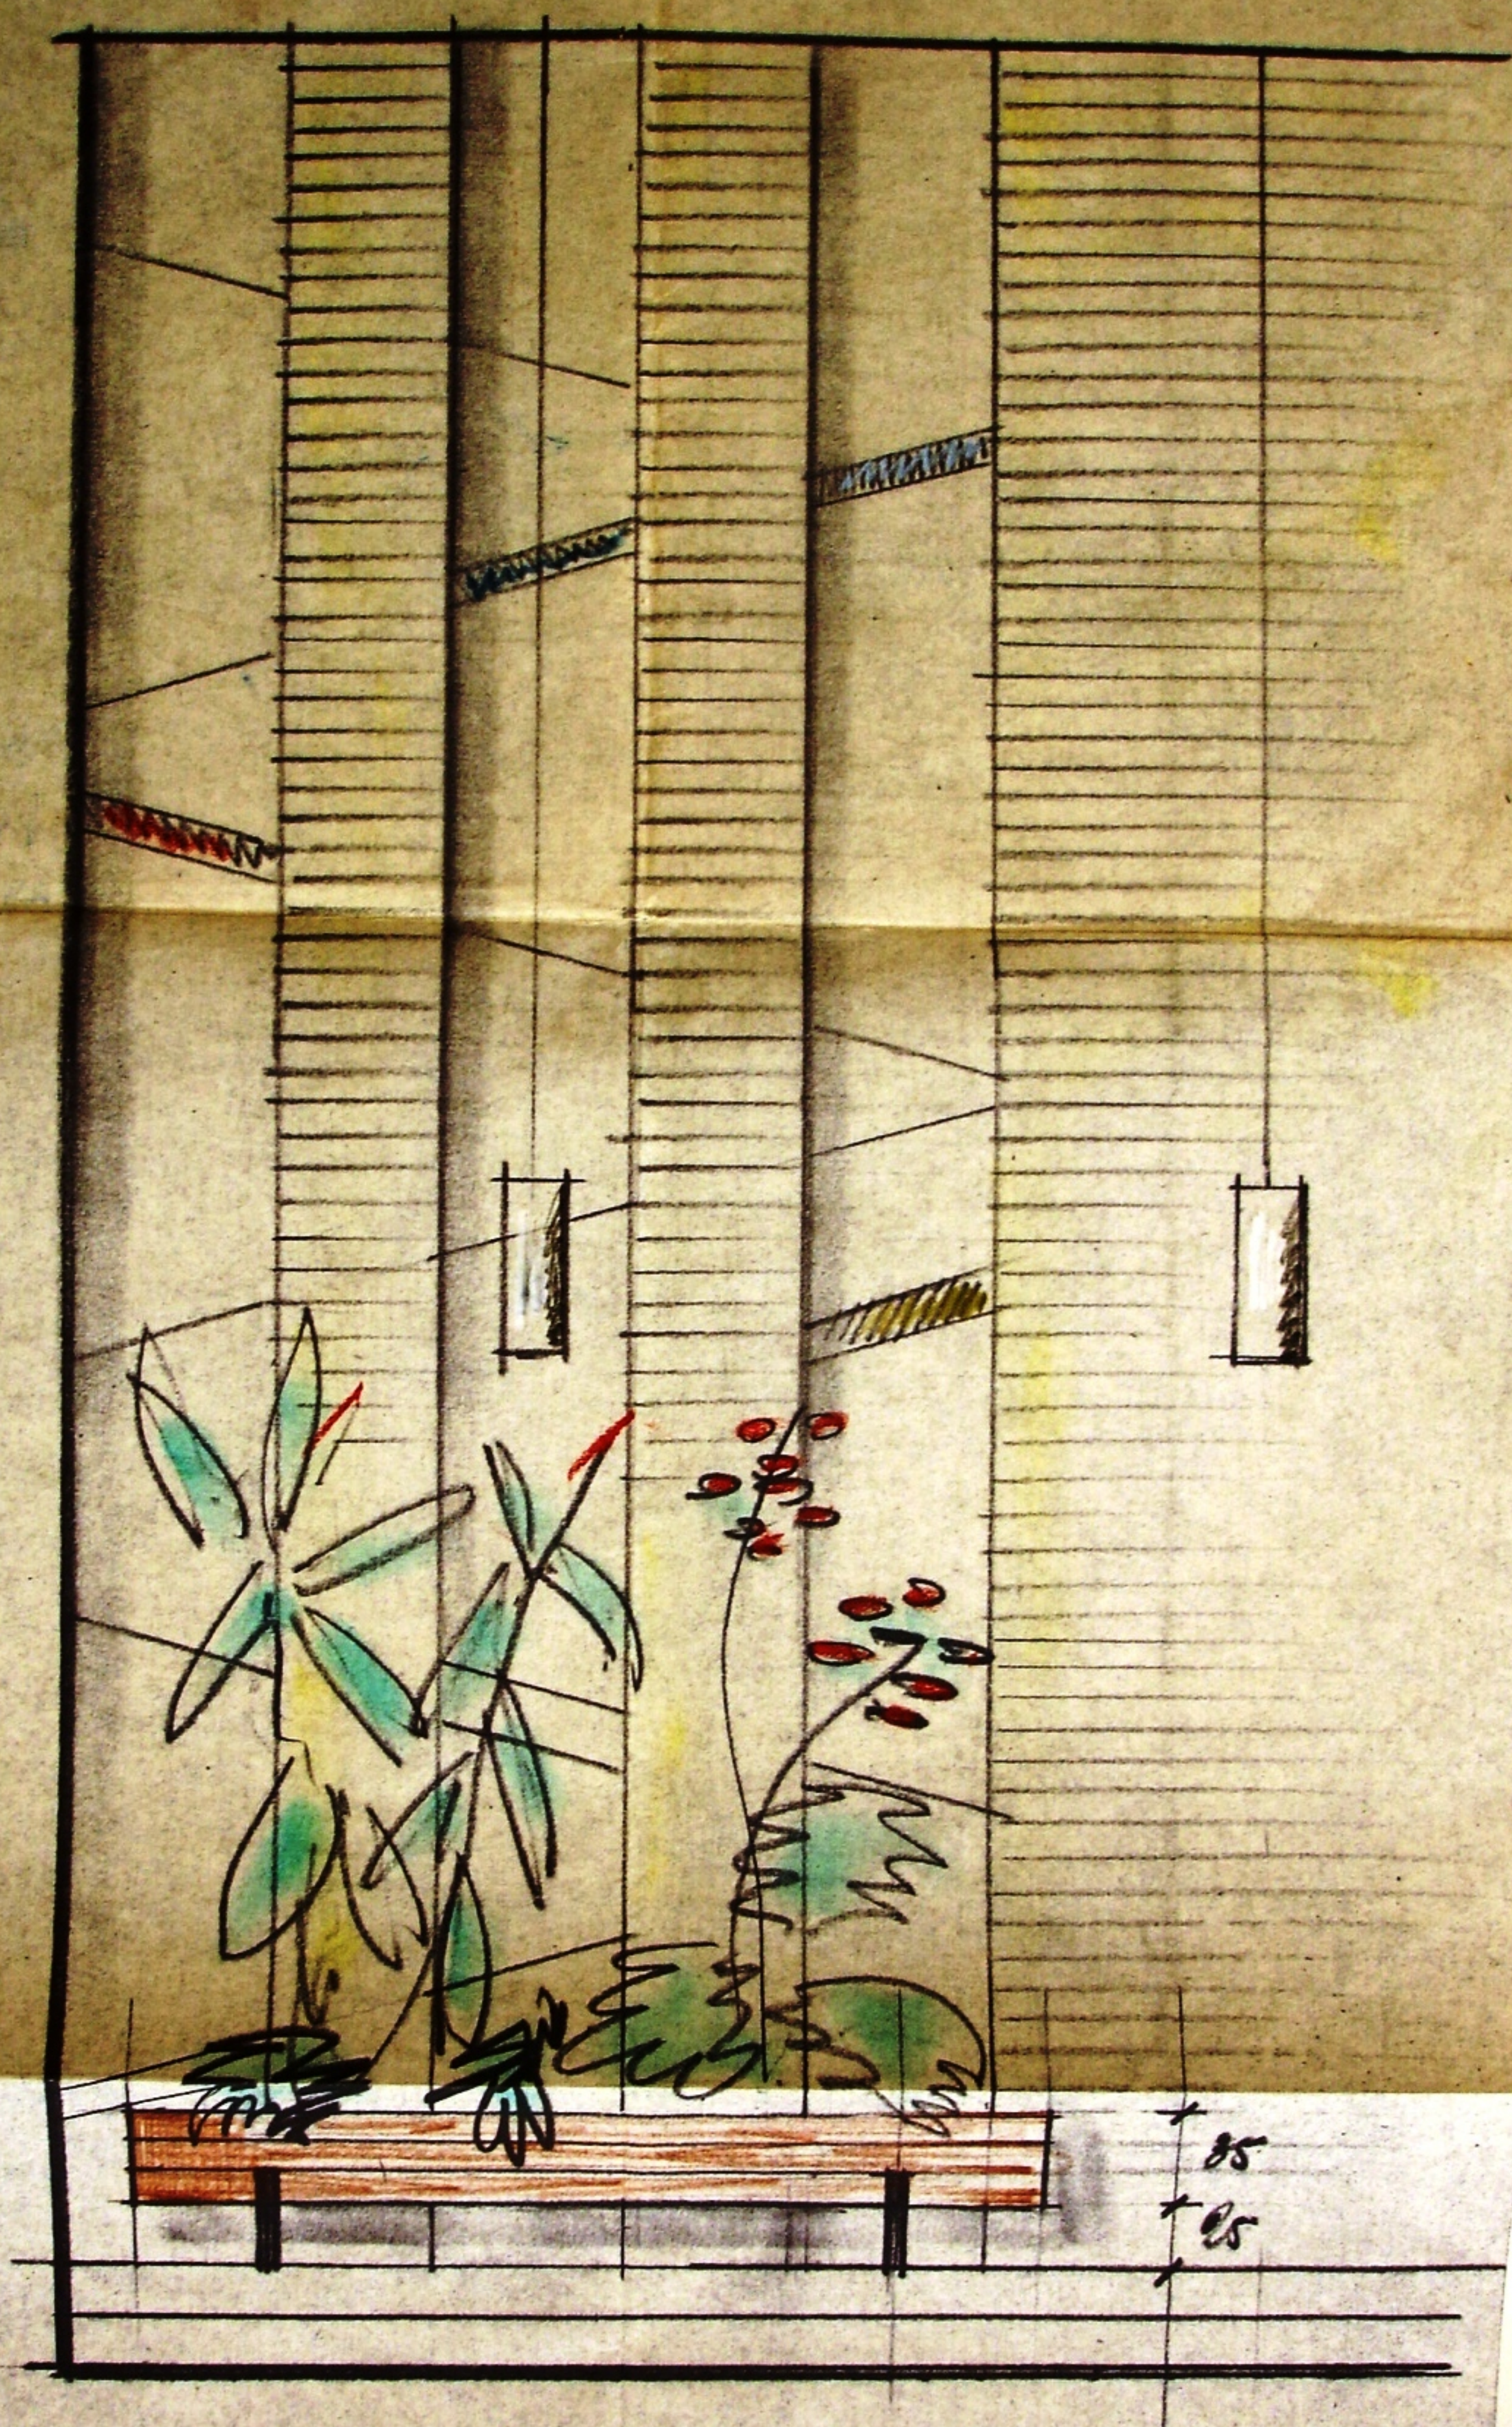


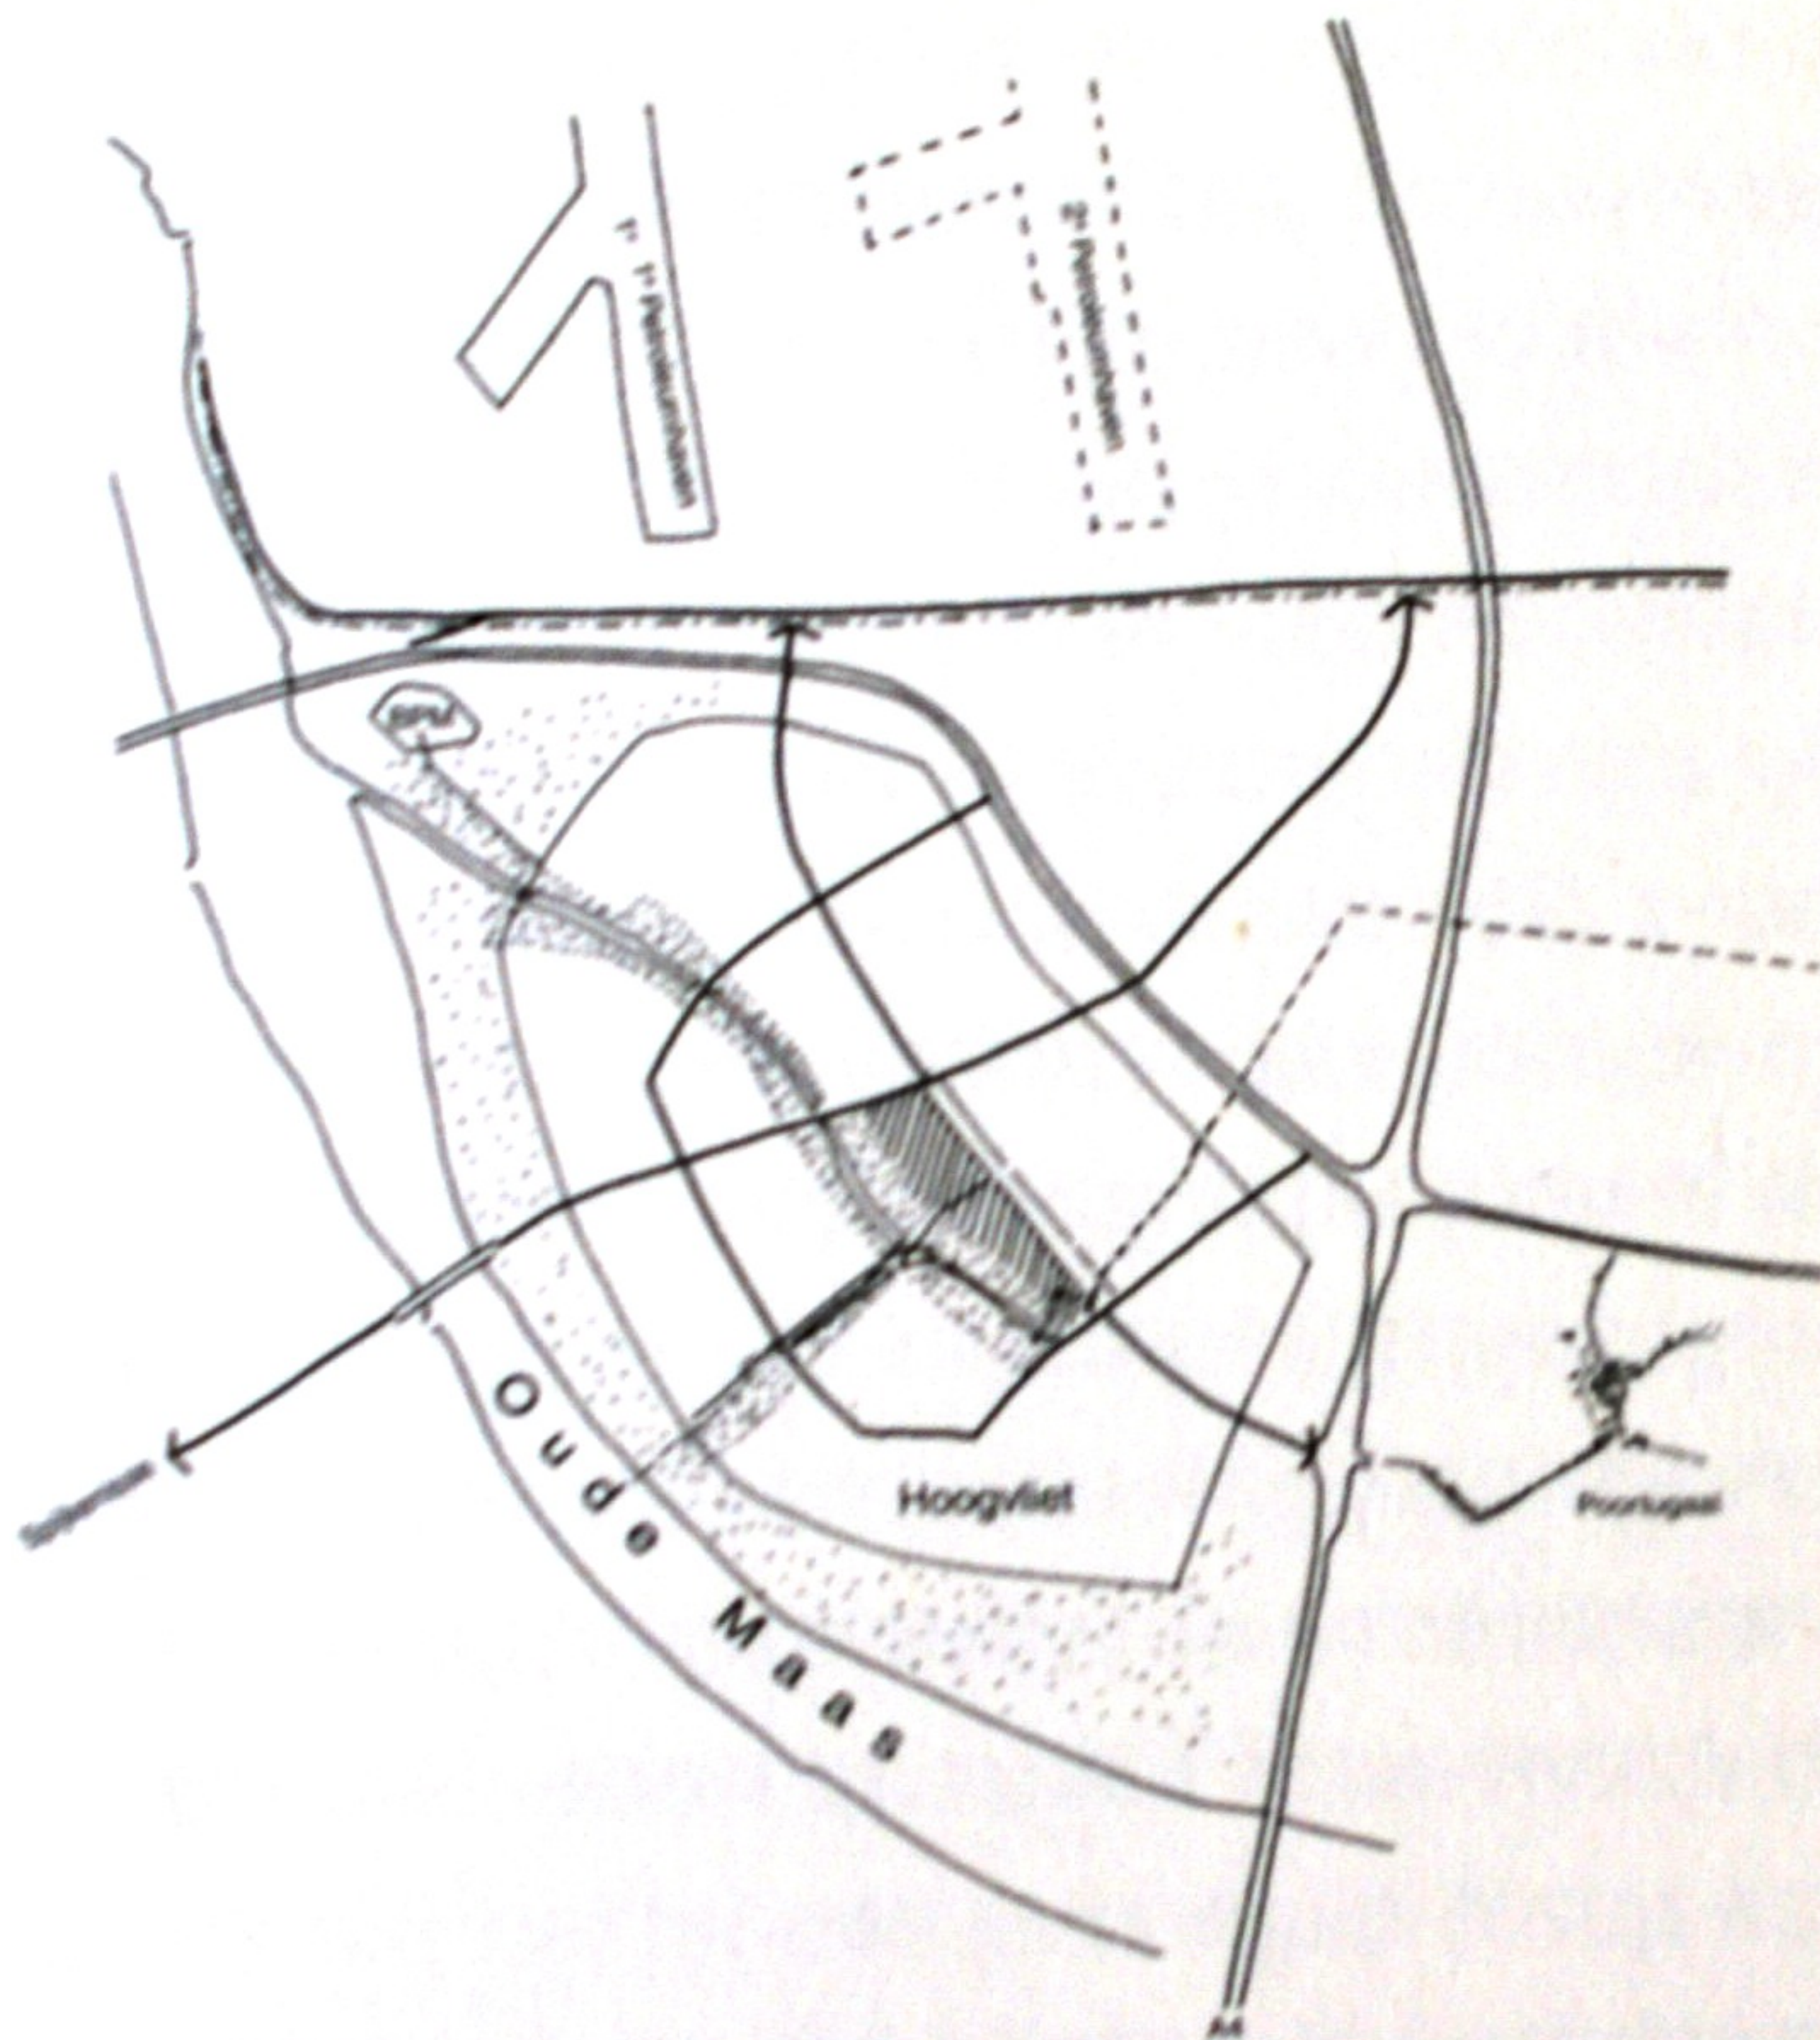

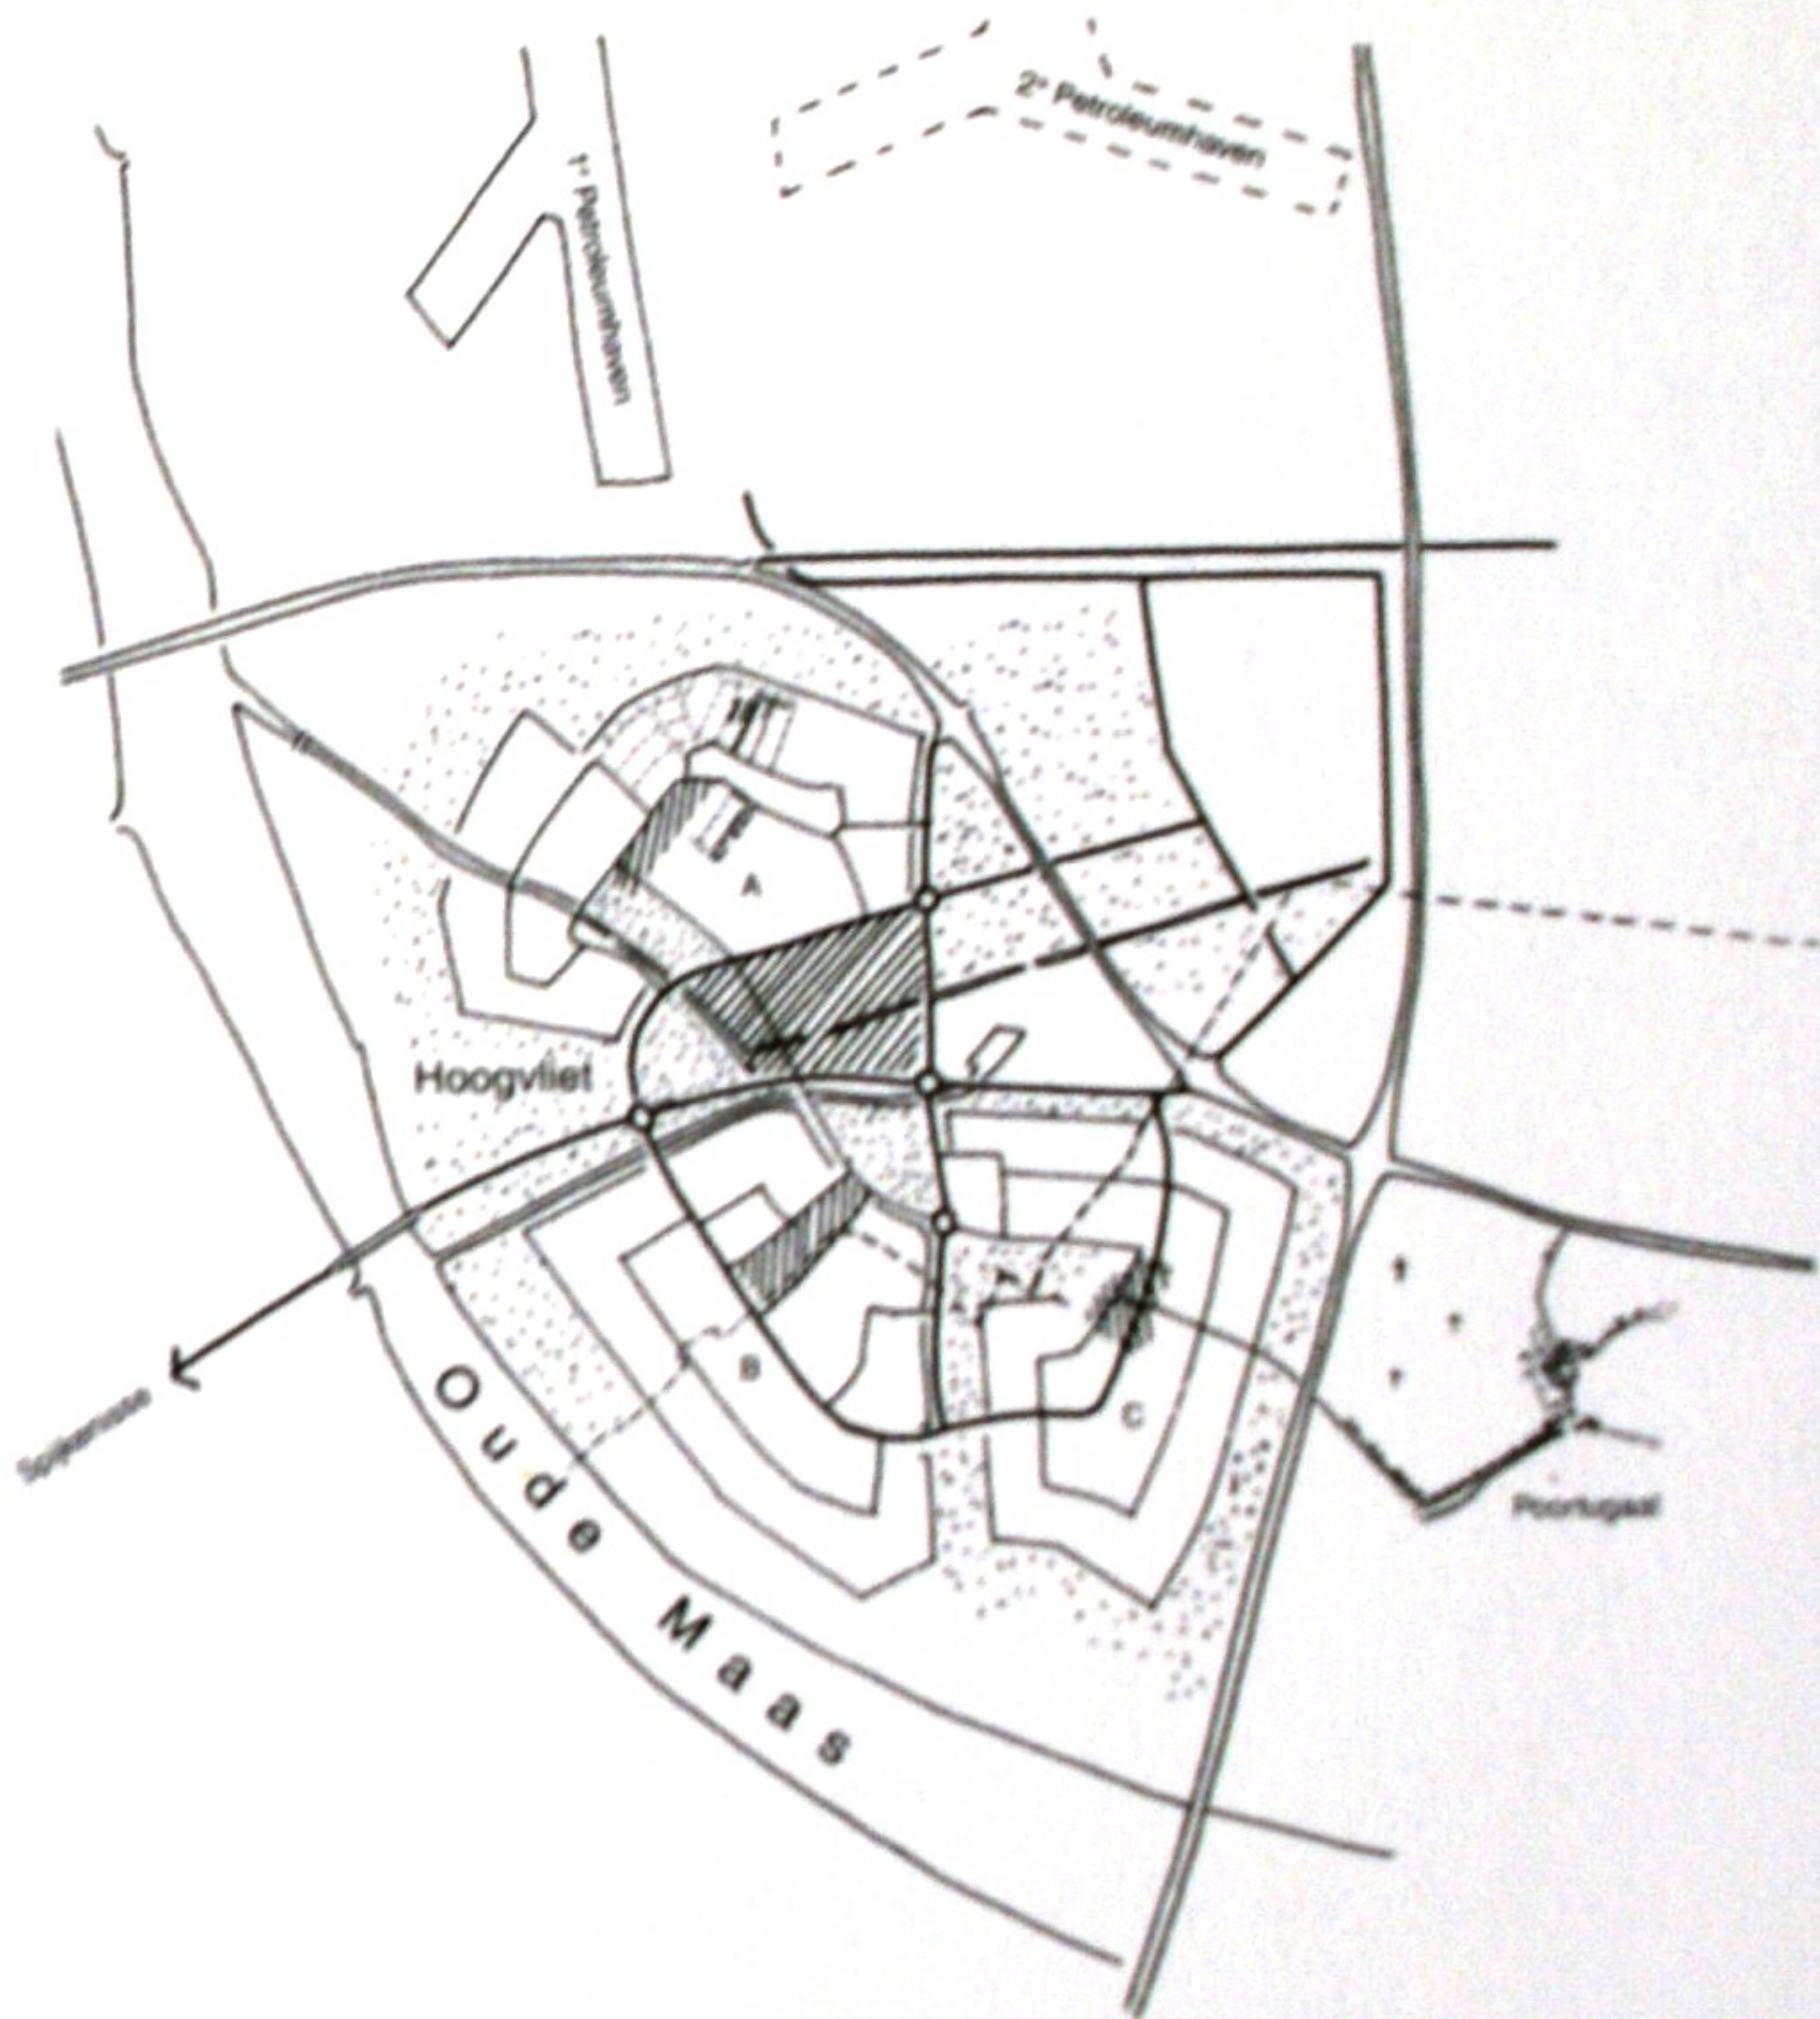

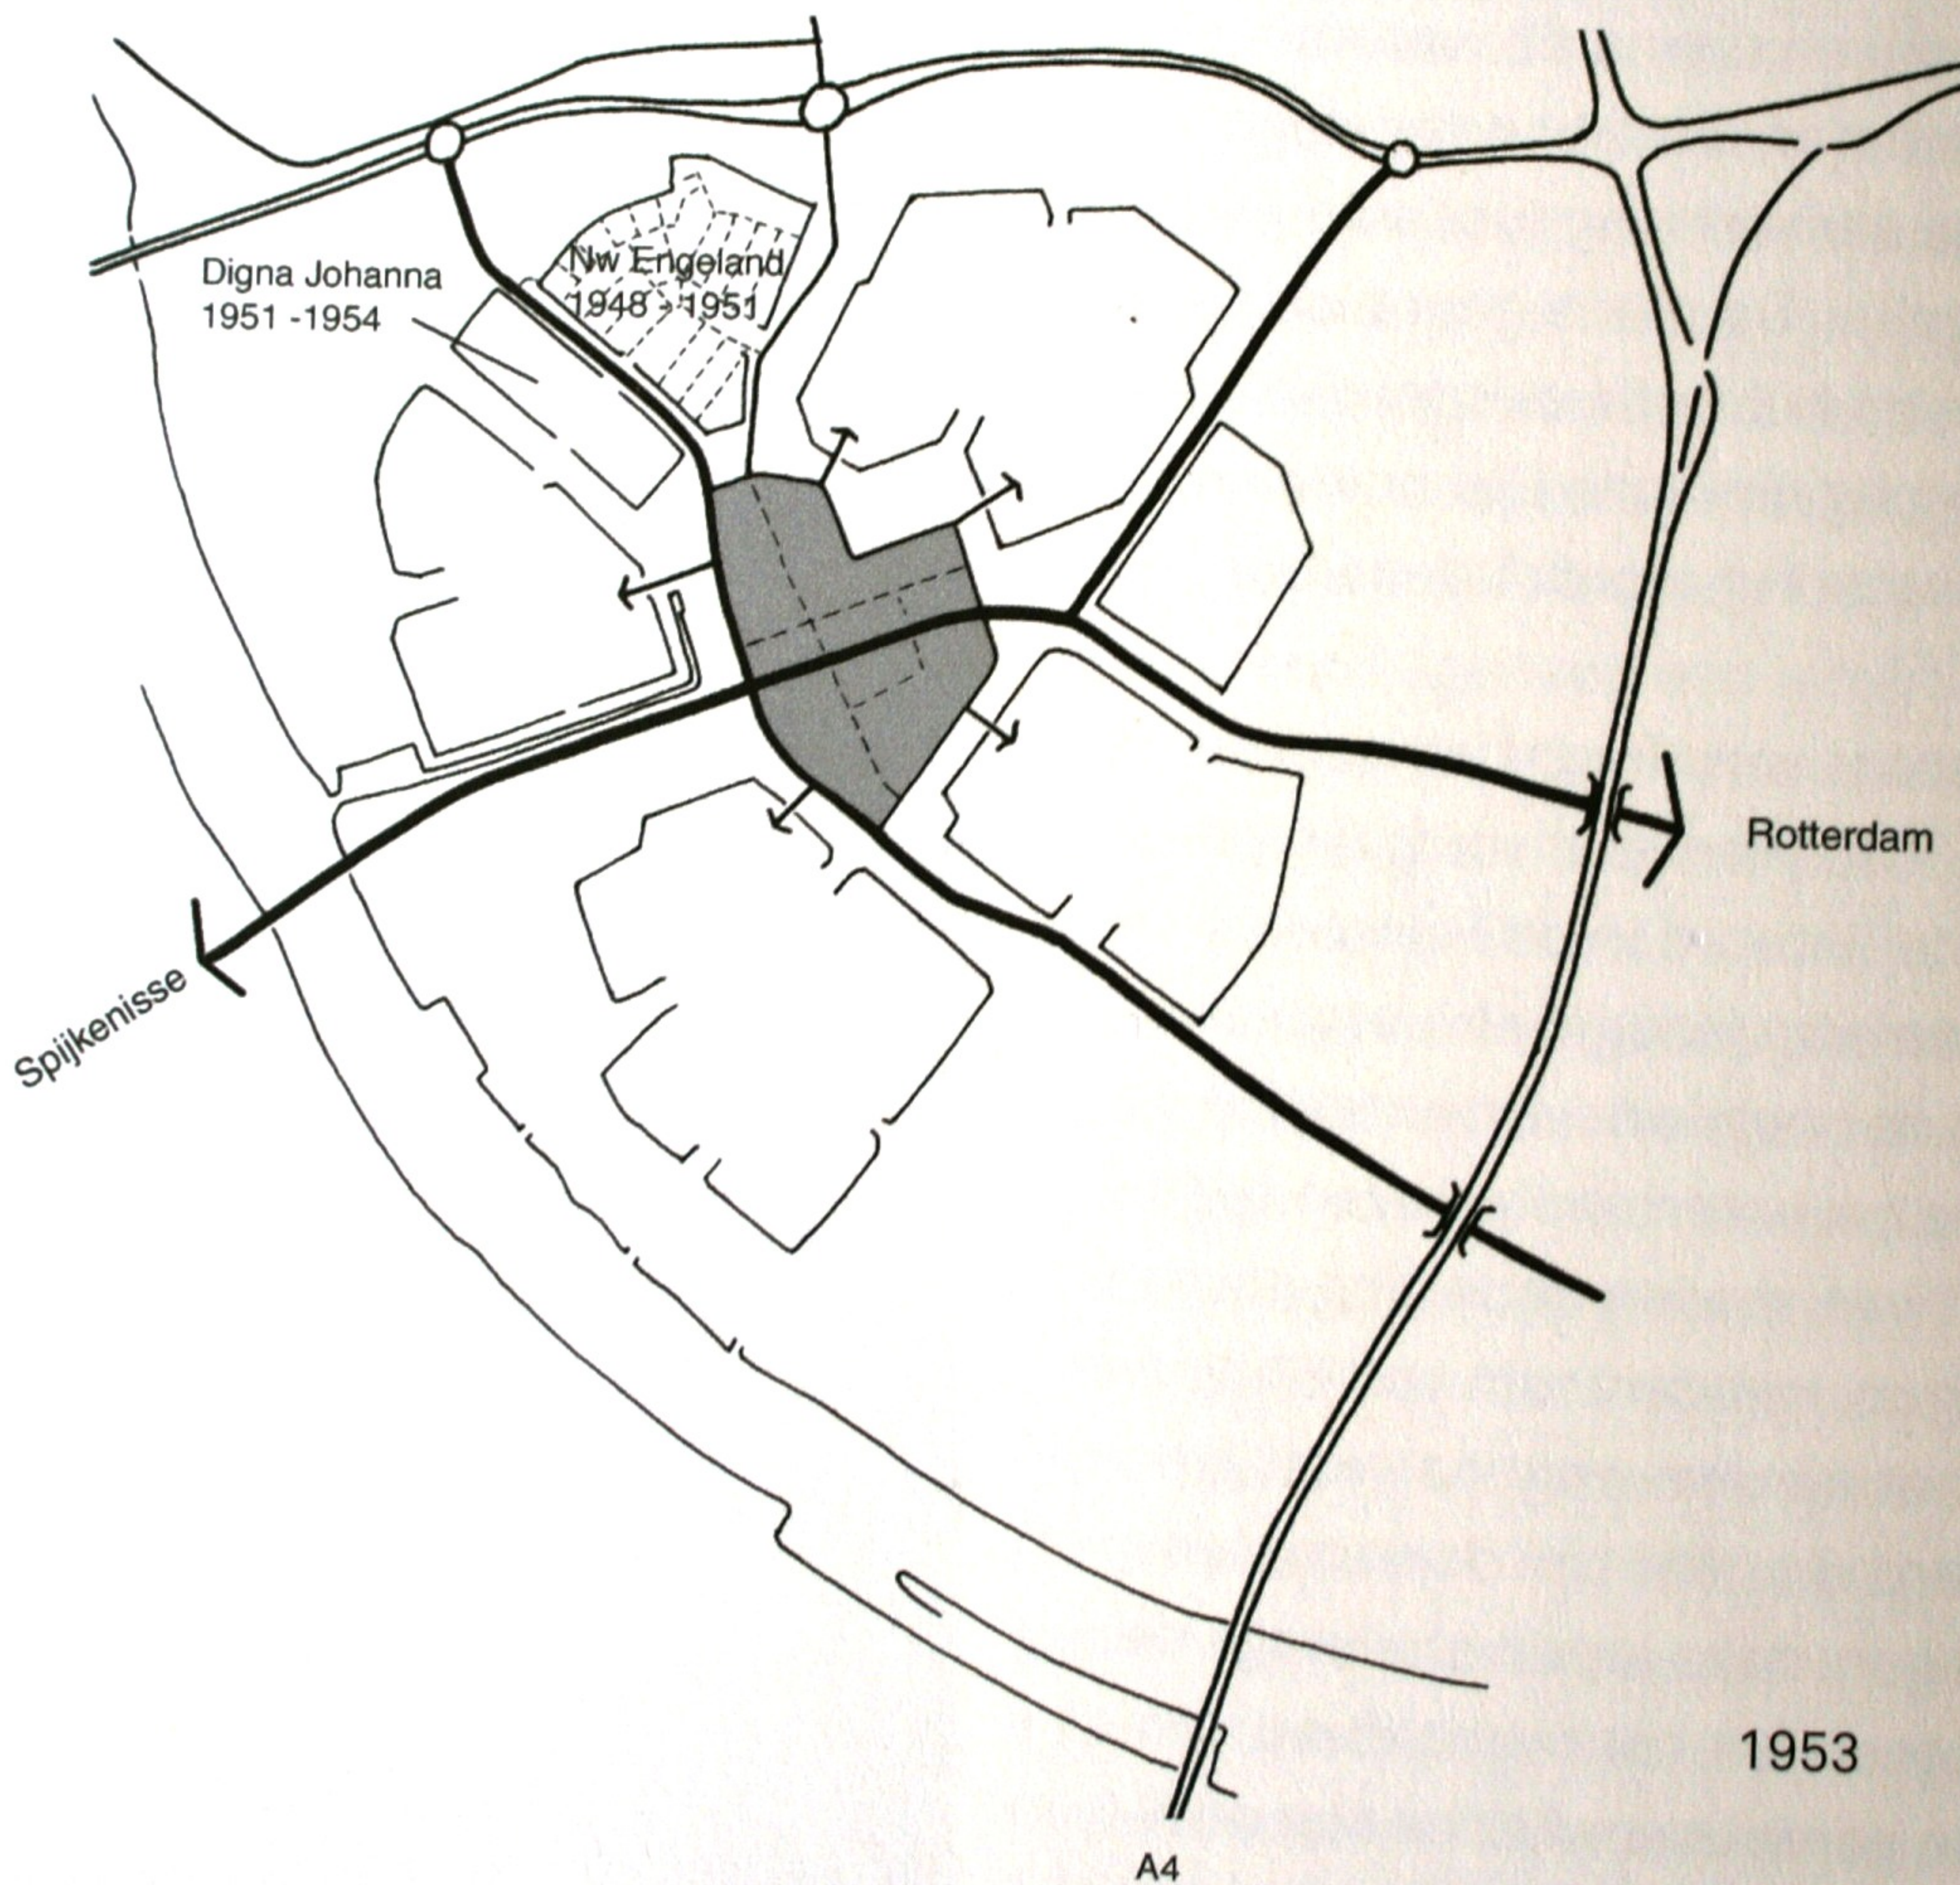

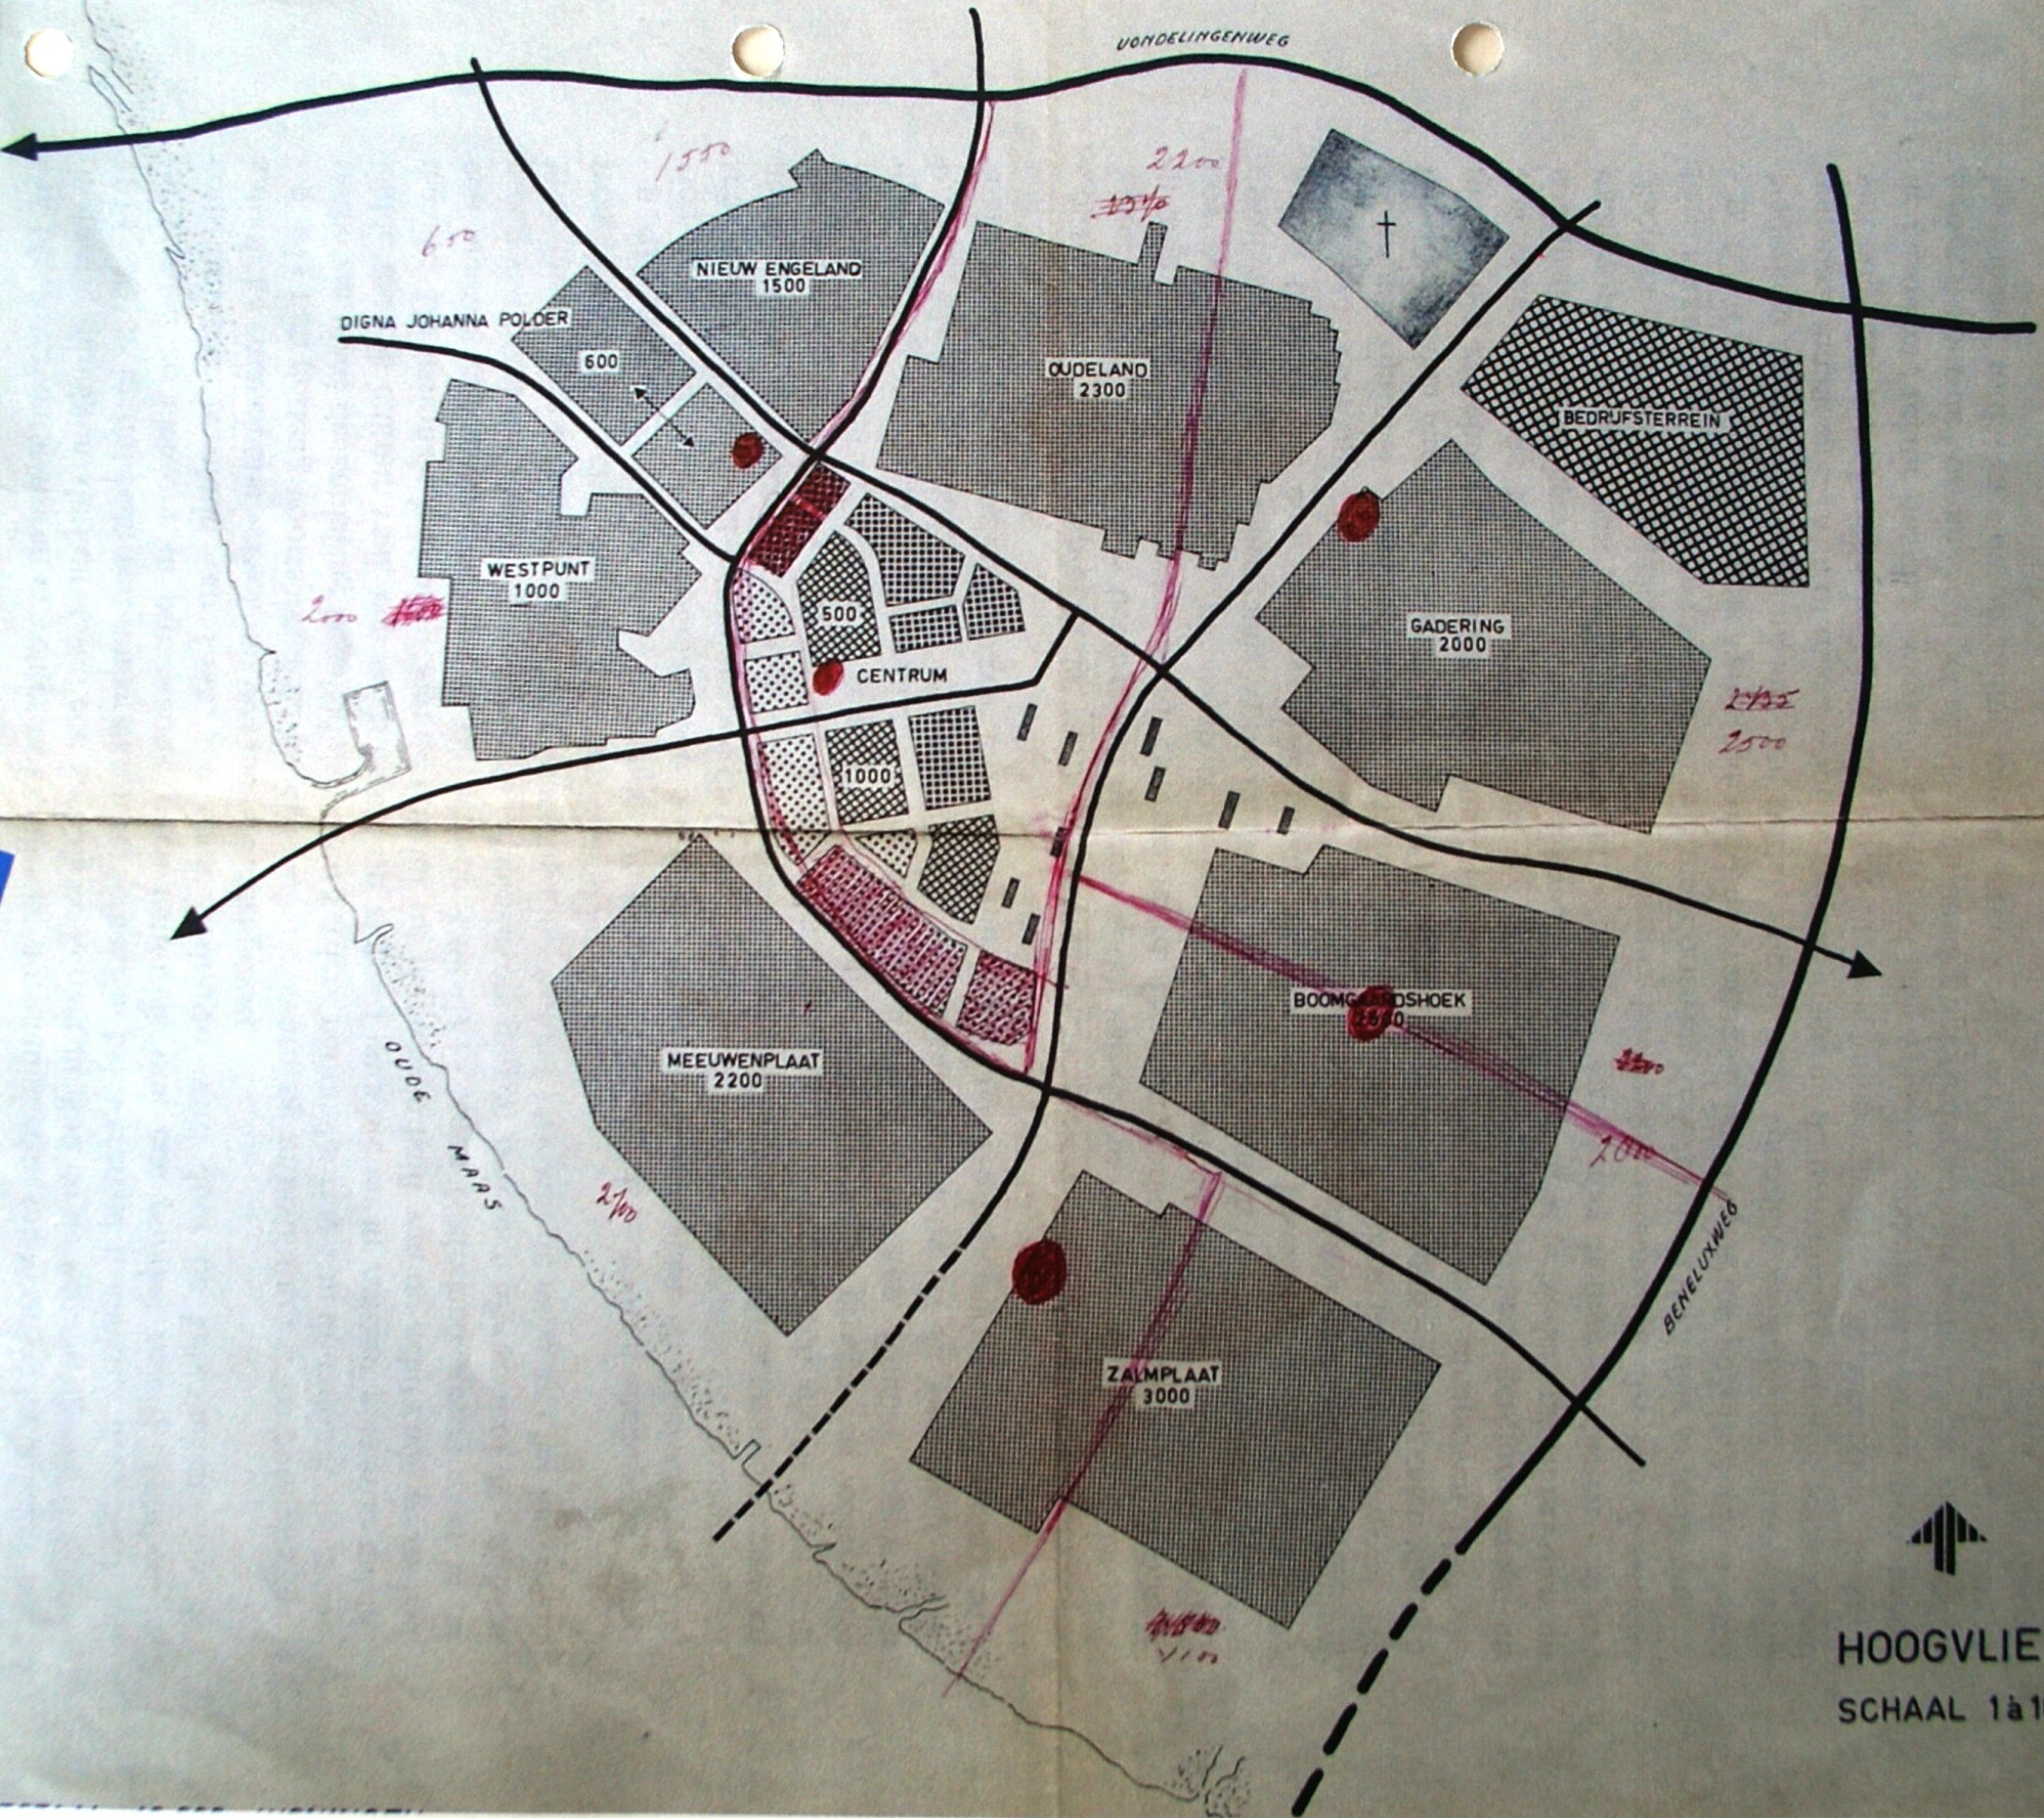

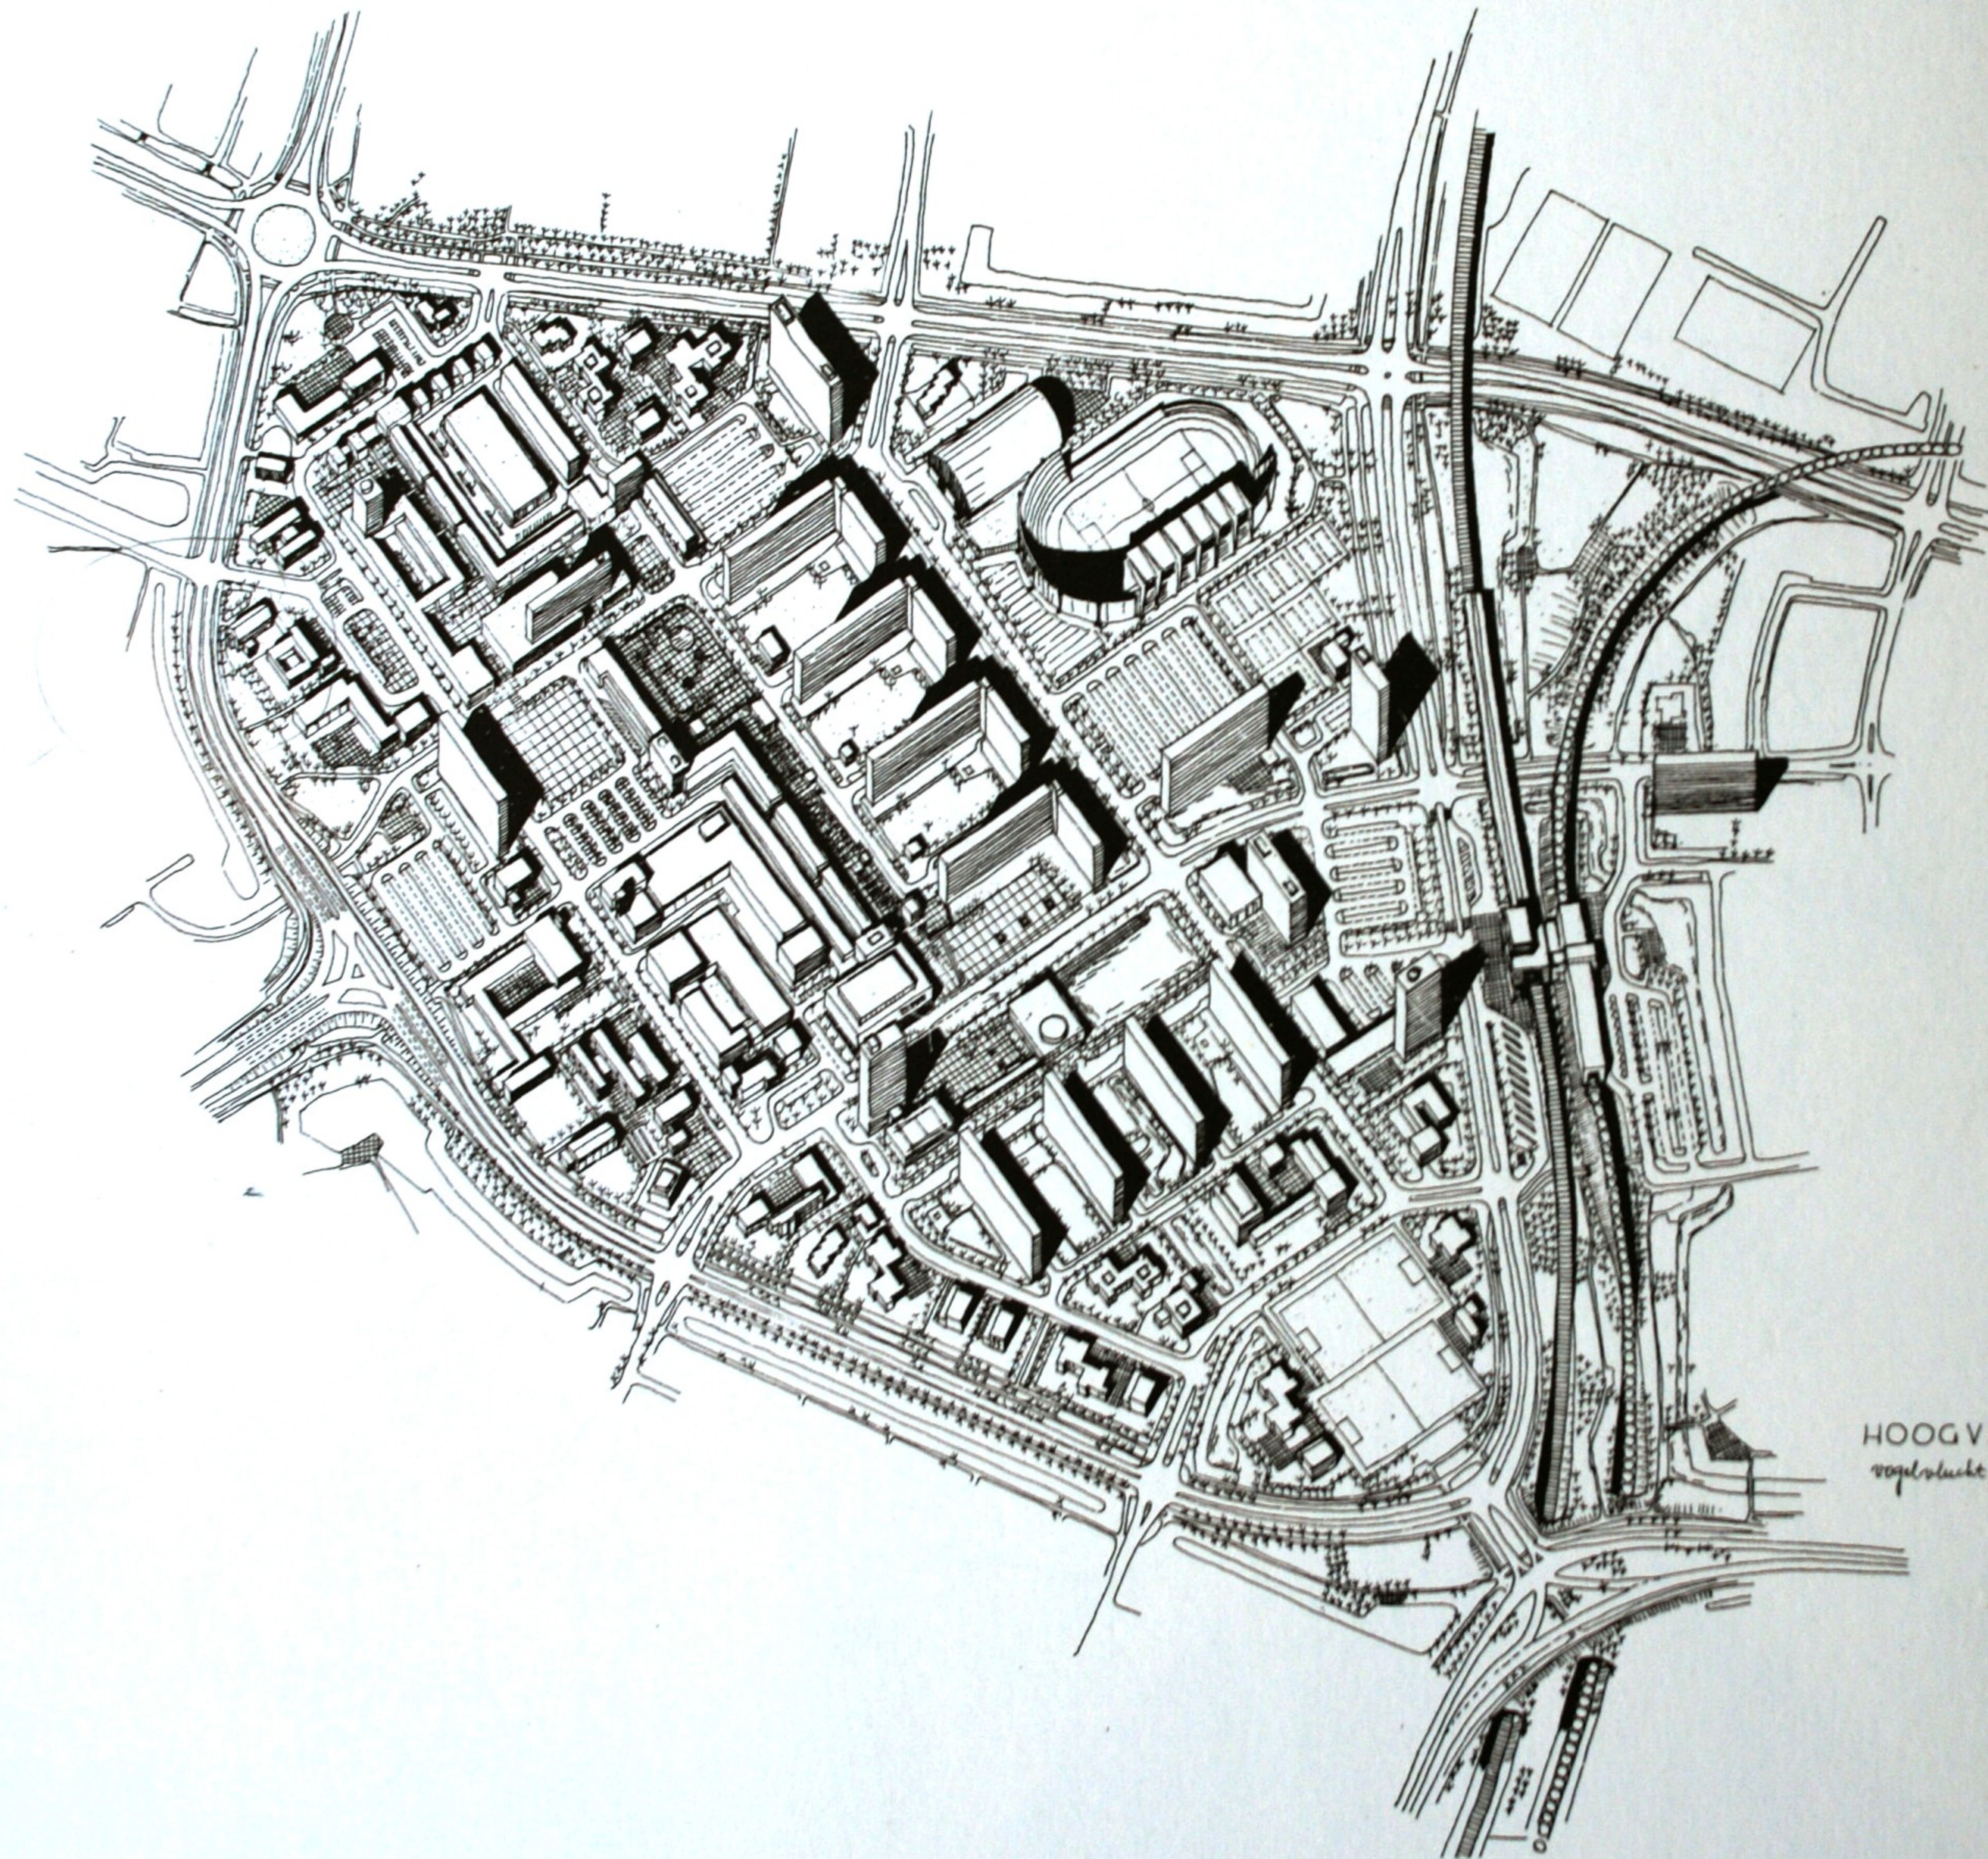

HOOGVLIET-CENTRUM


voelvlucht perspectief. sch. 1:2500

januar 1968


R.K. NOOD-KERK TE HOOGVLIET

SCHAAL 1:100


15 MEI 1883

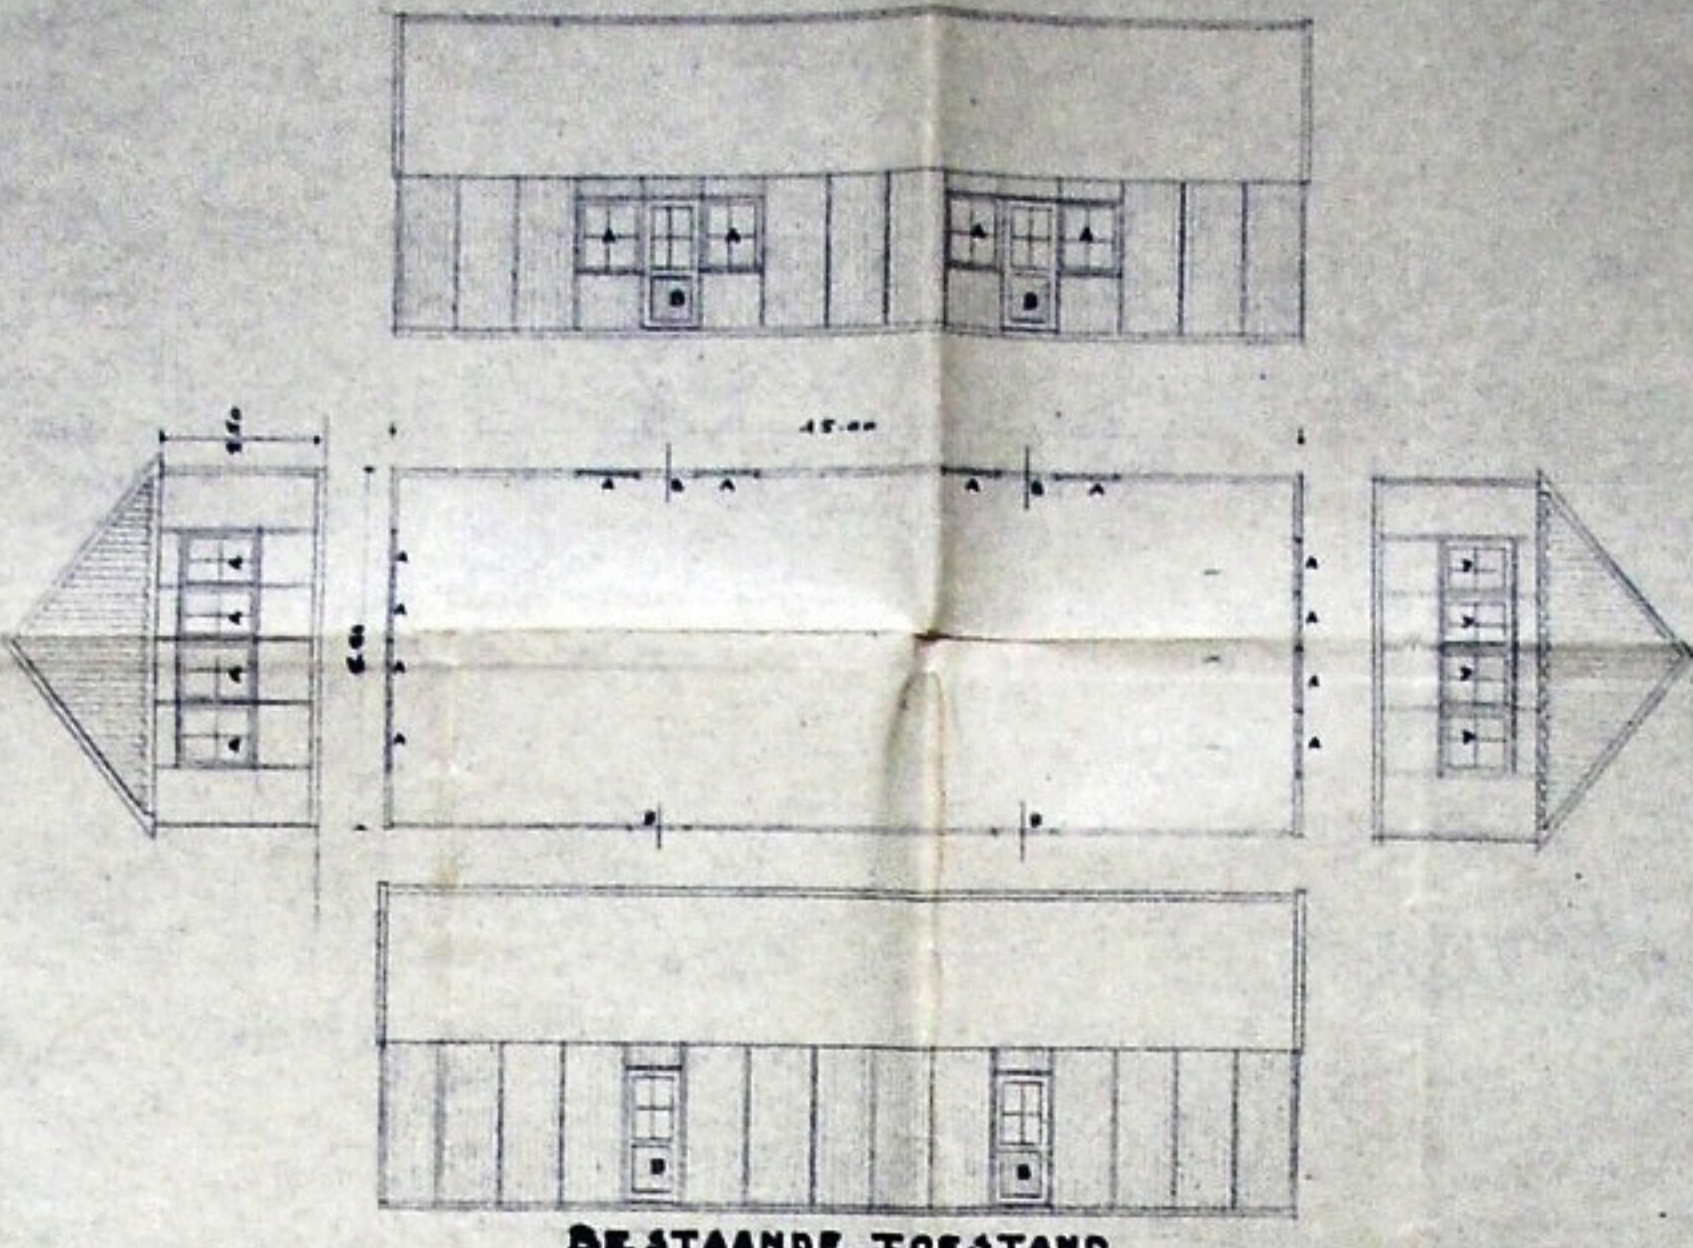

BESTAANDE TOESTAND

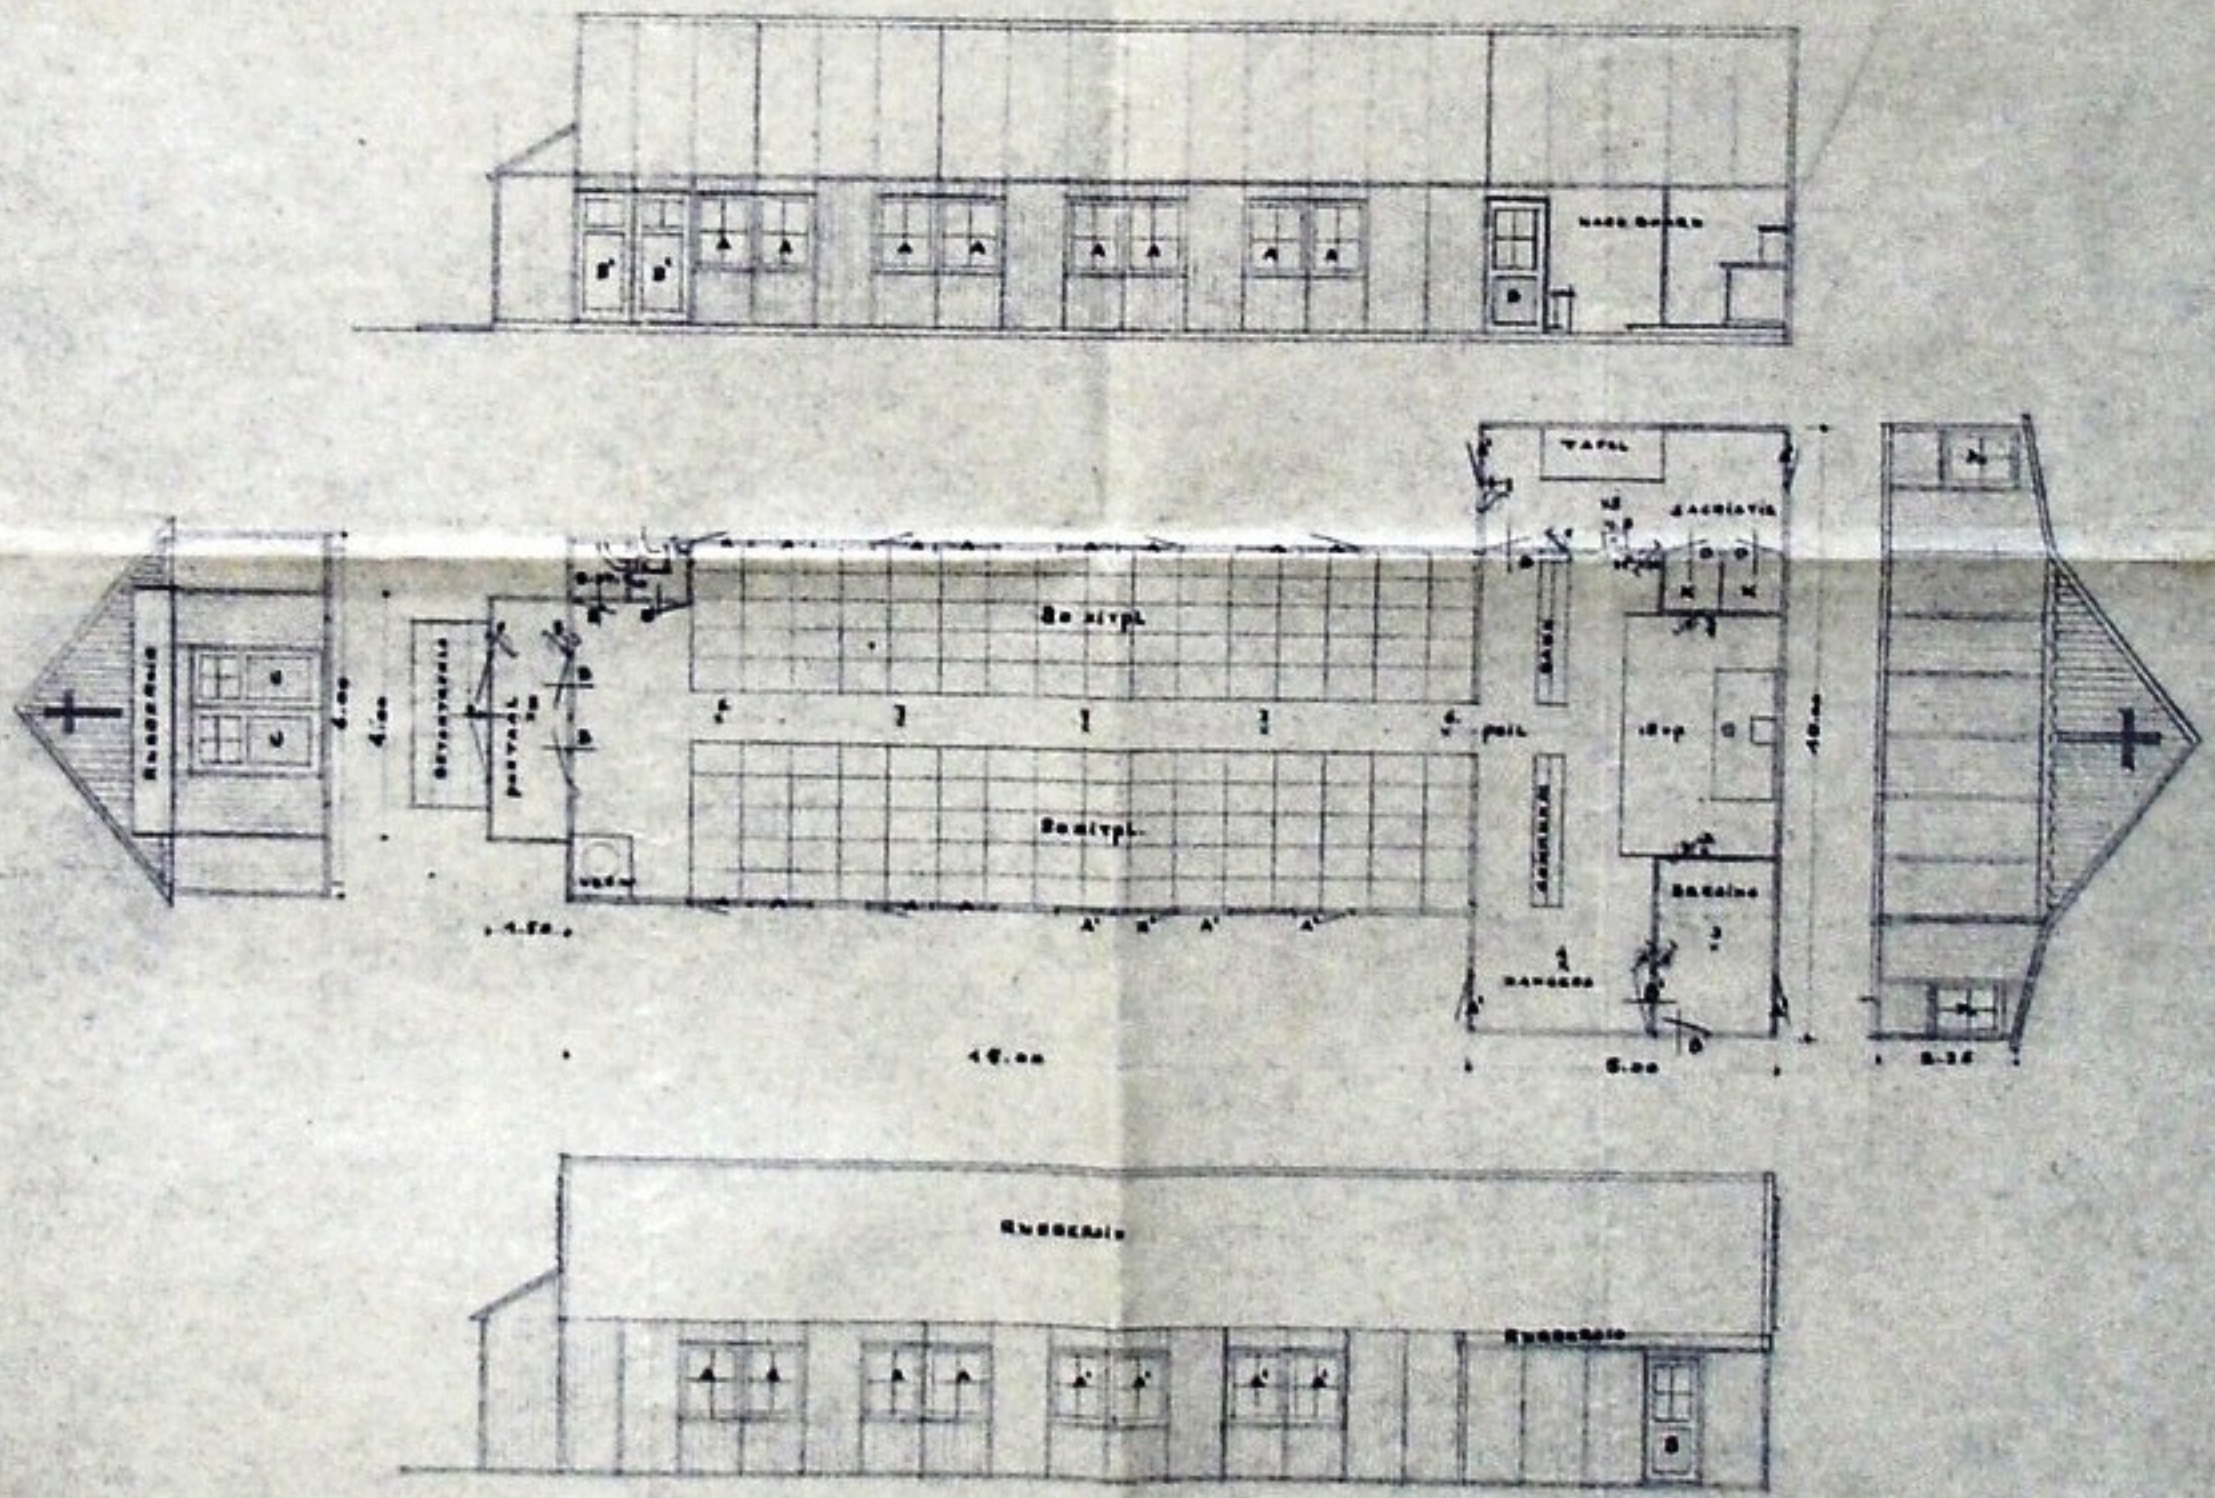





NIEUWE TOESTAND
PLAN A

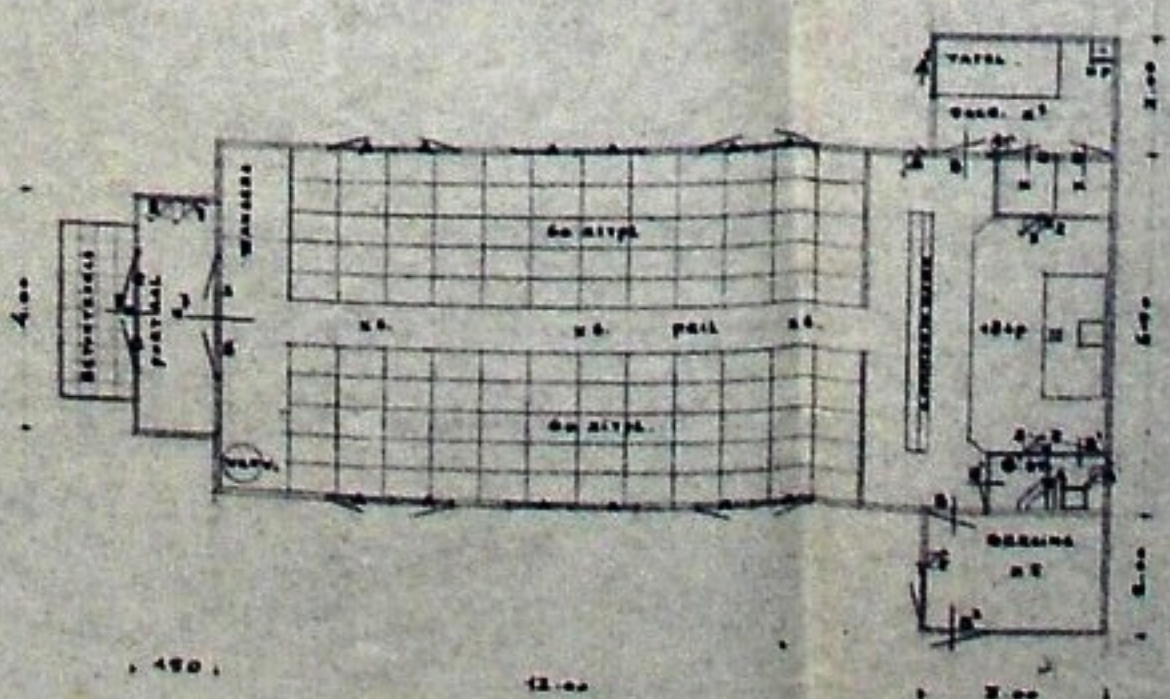


NIEUWE TOESTAND
PLAN B.

DIENST. BOUWMAATSCHAPPIJ
RAYON 12
E. VAN DER LINDEN 34
TRAI 3438
ARCHIT. VAN DER LINDEN

— R.K. NOODKERK TE HOOGVLIET — SCHAAL: 1-100 —

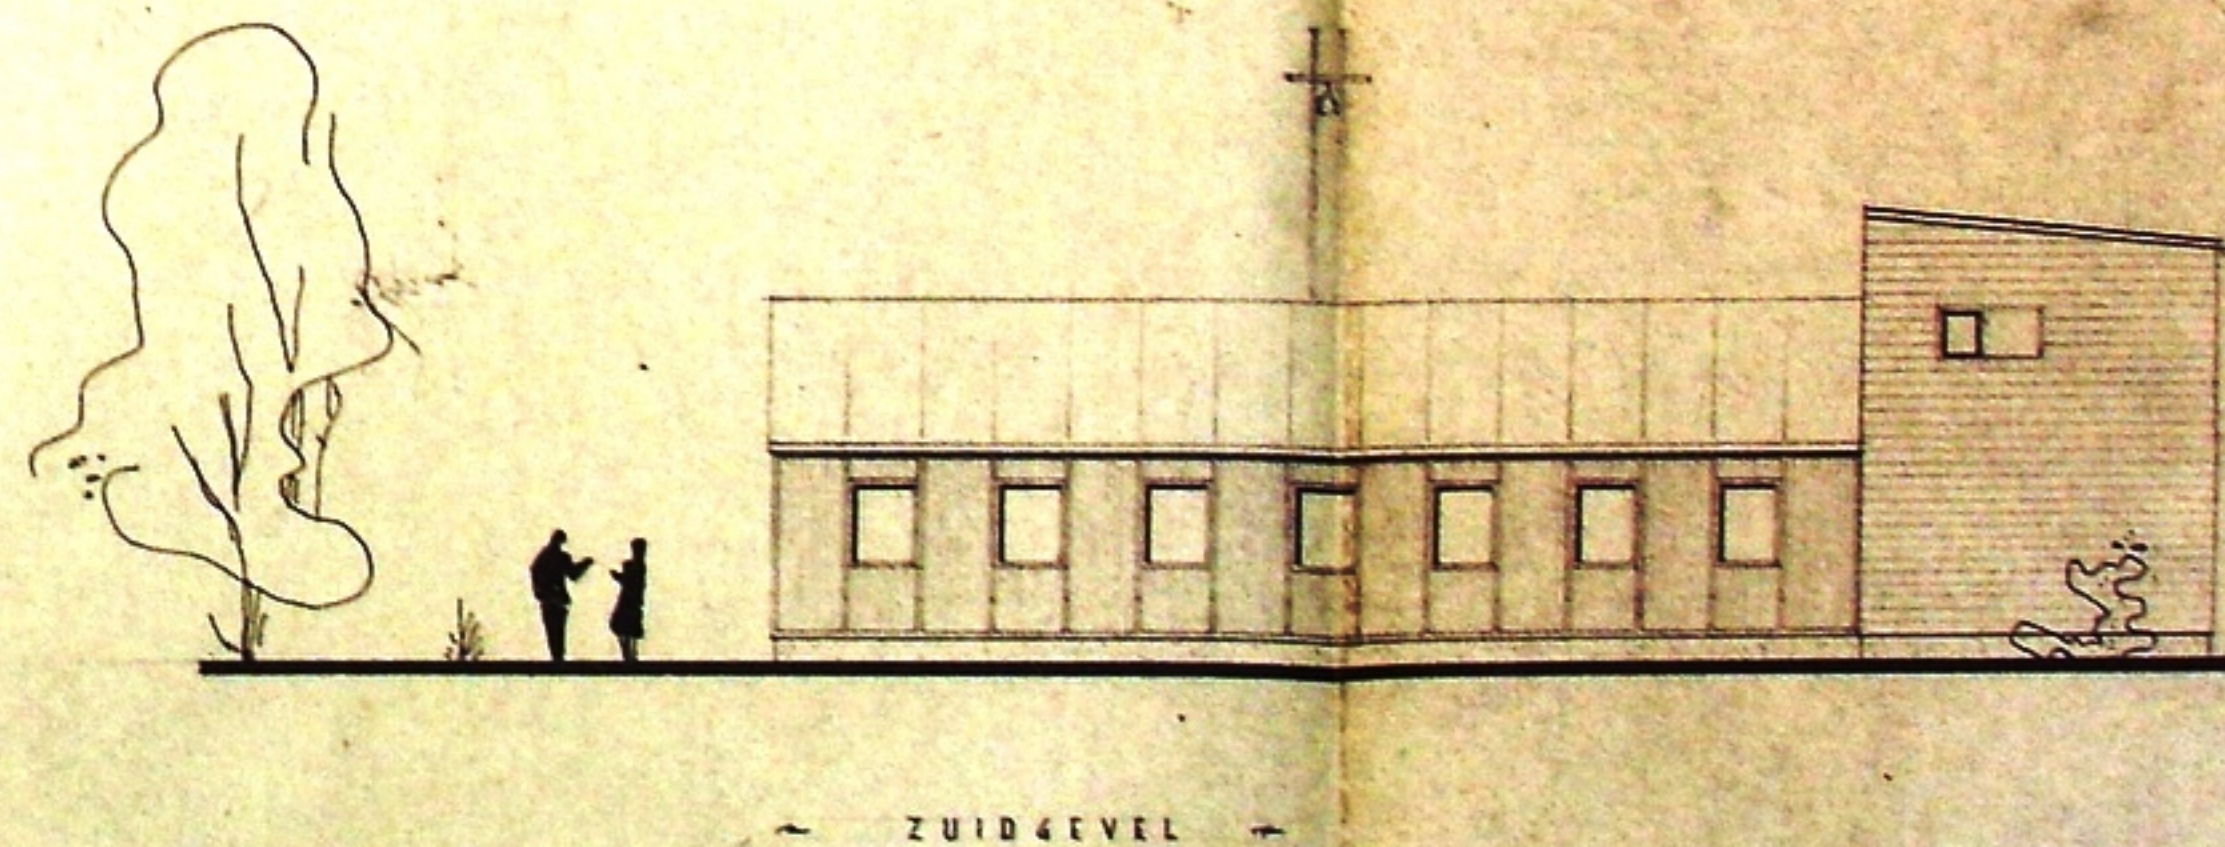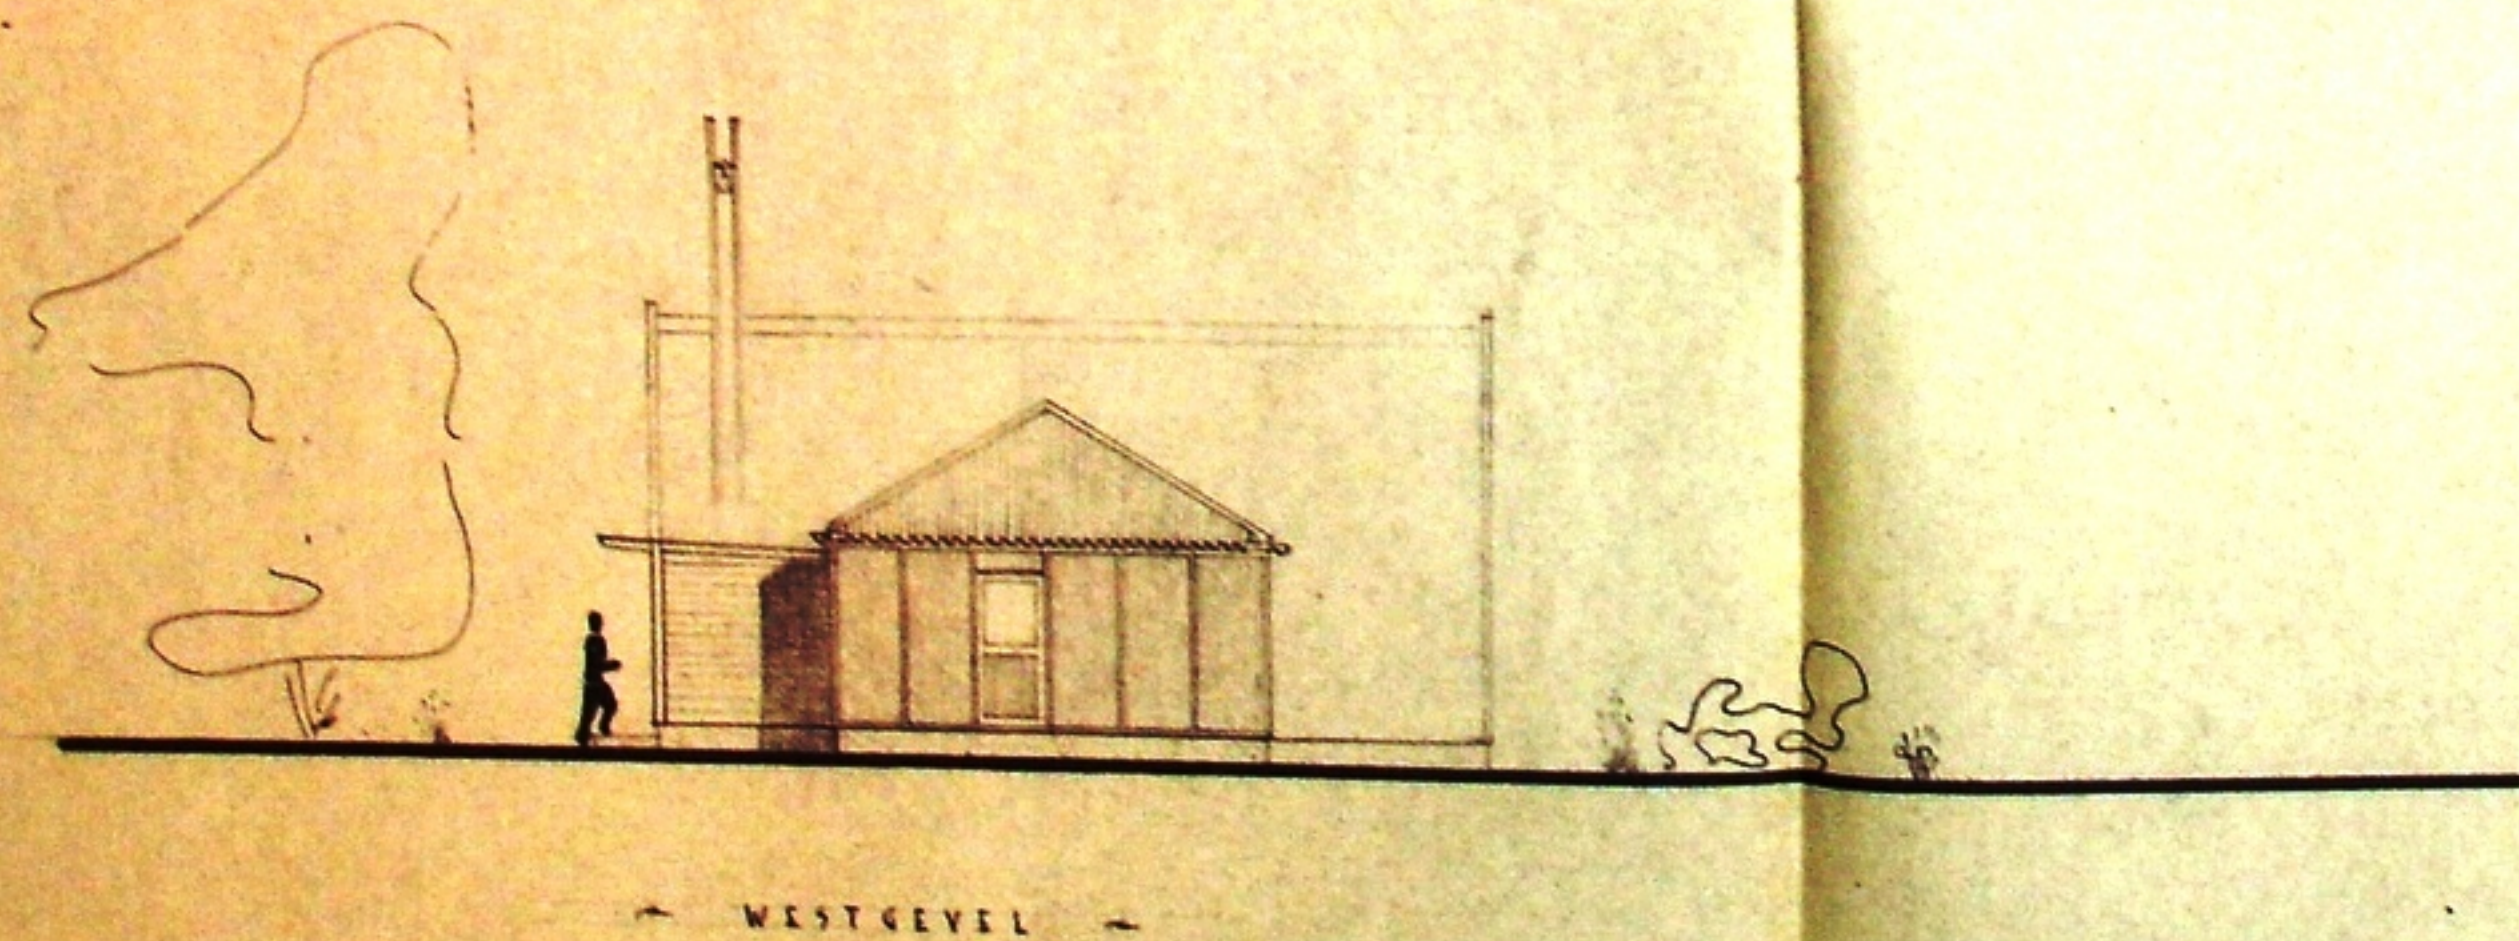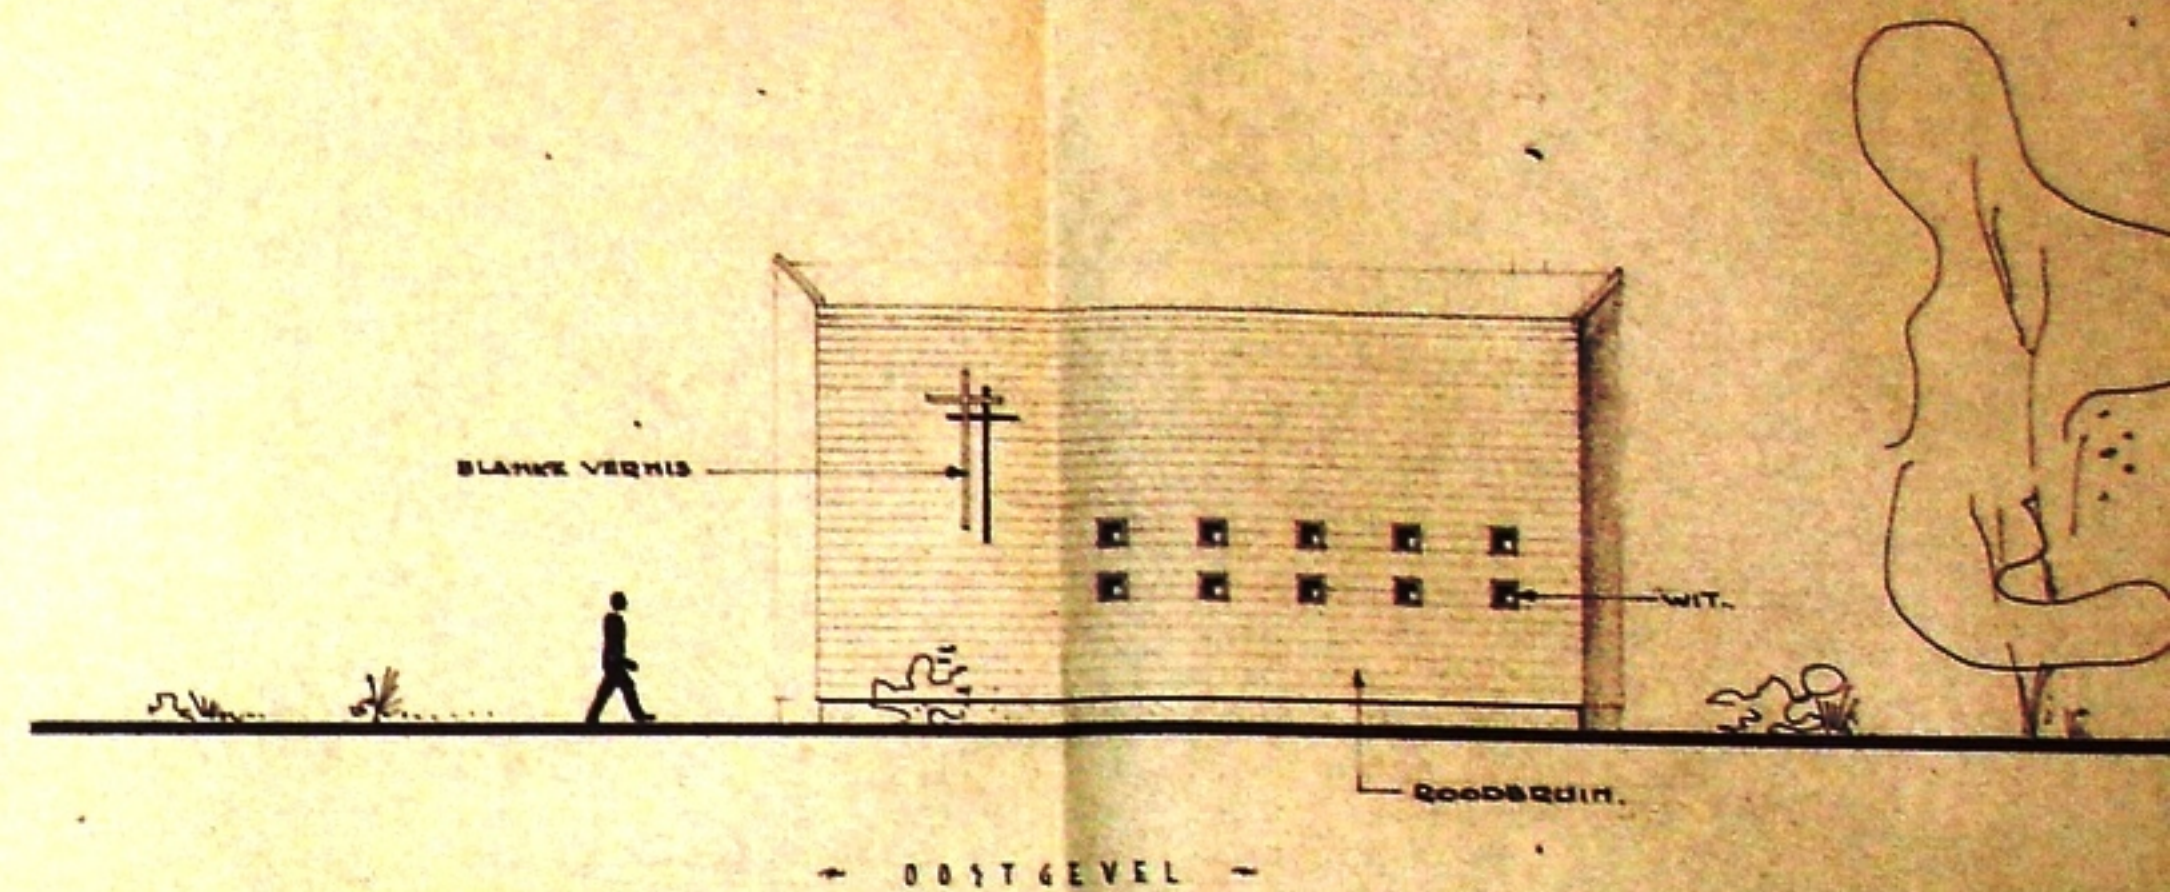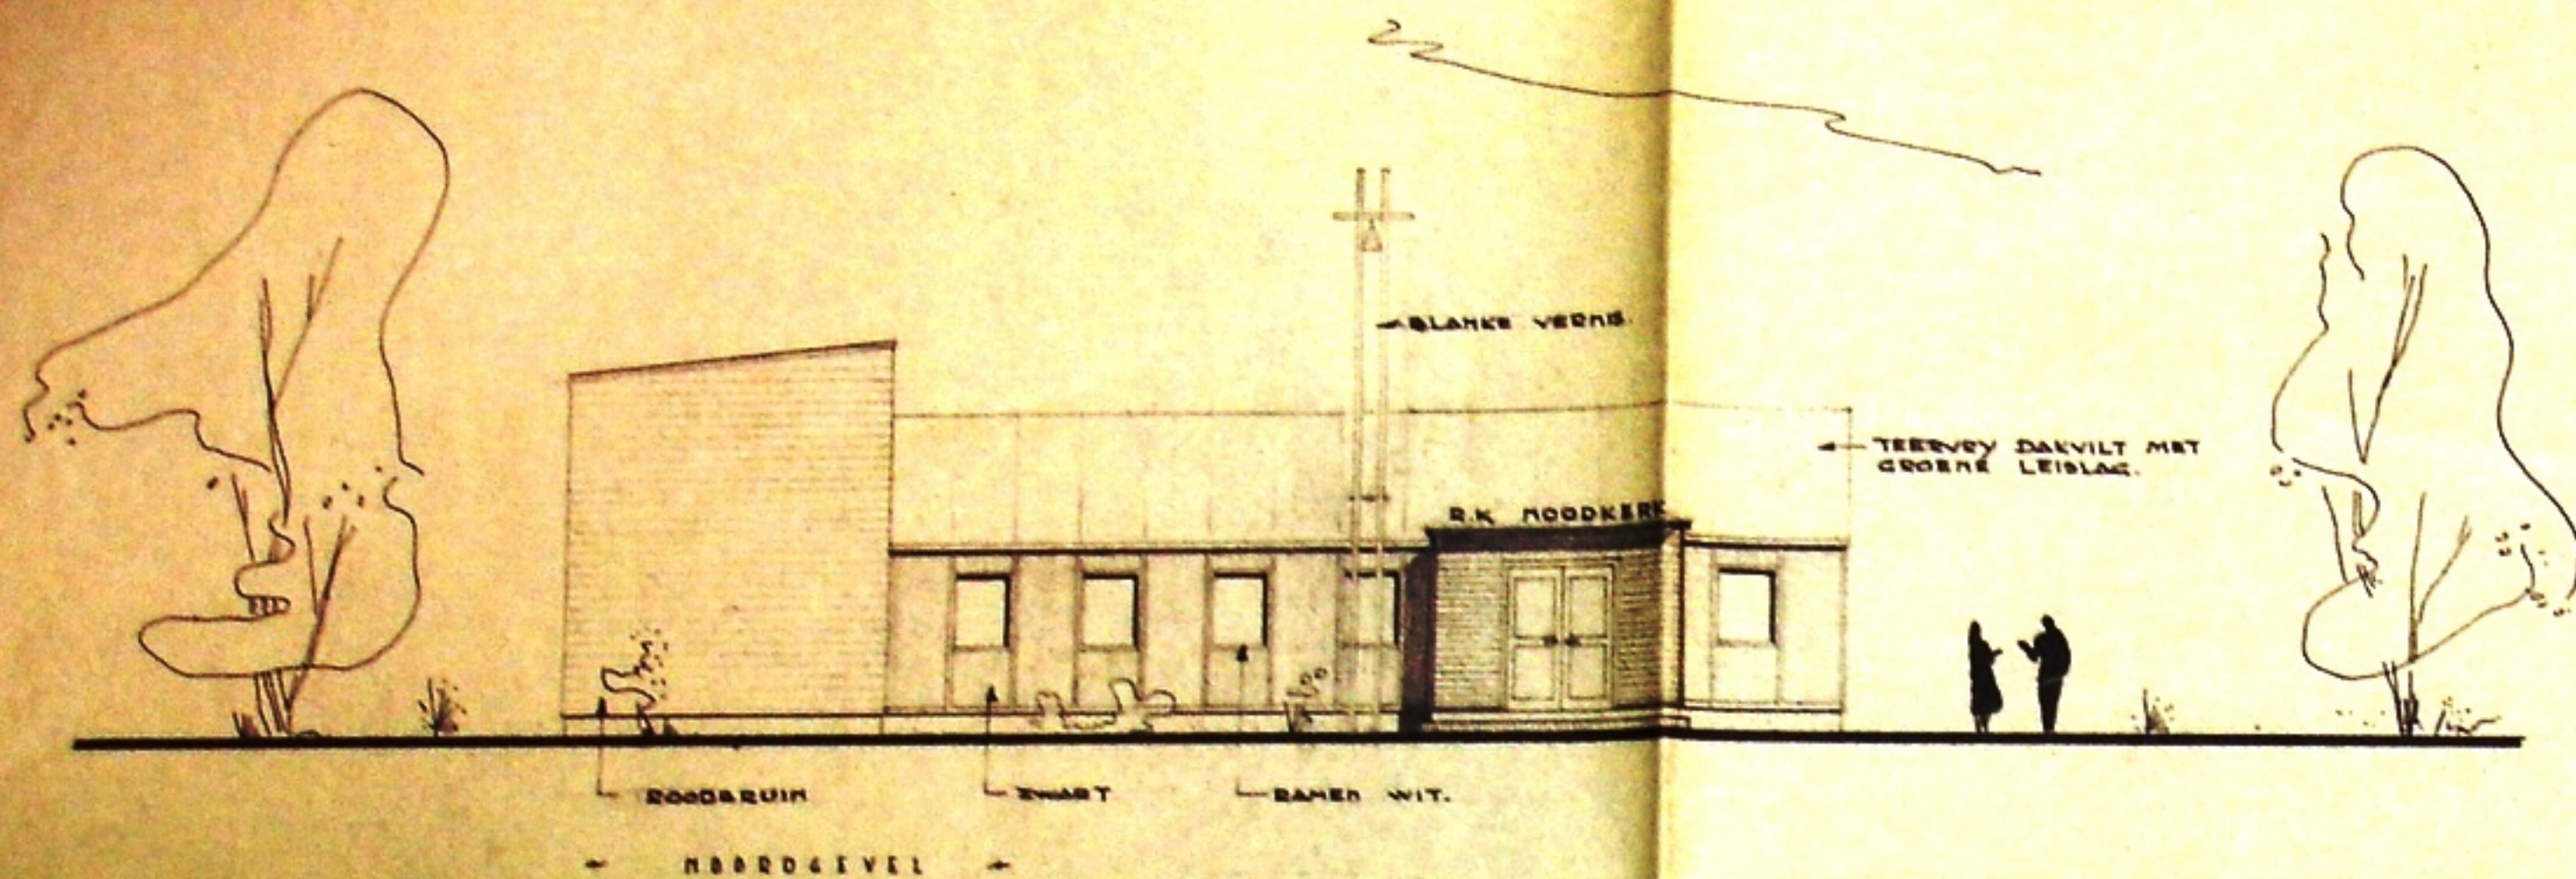


SCHEETS ONTWERP
 KERKEBOUW

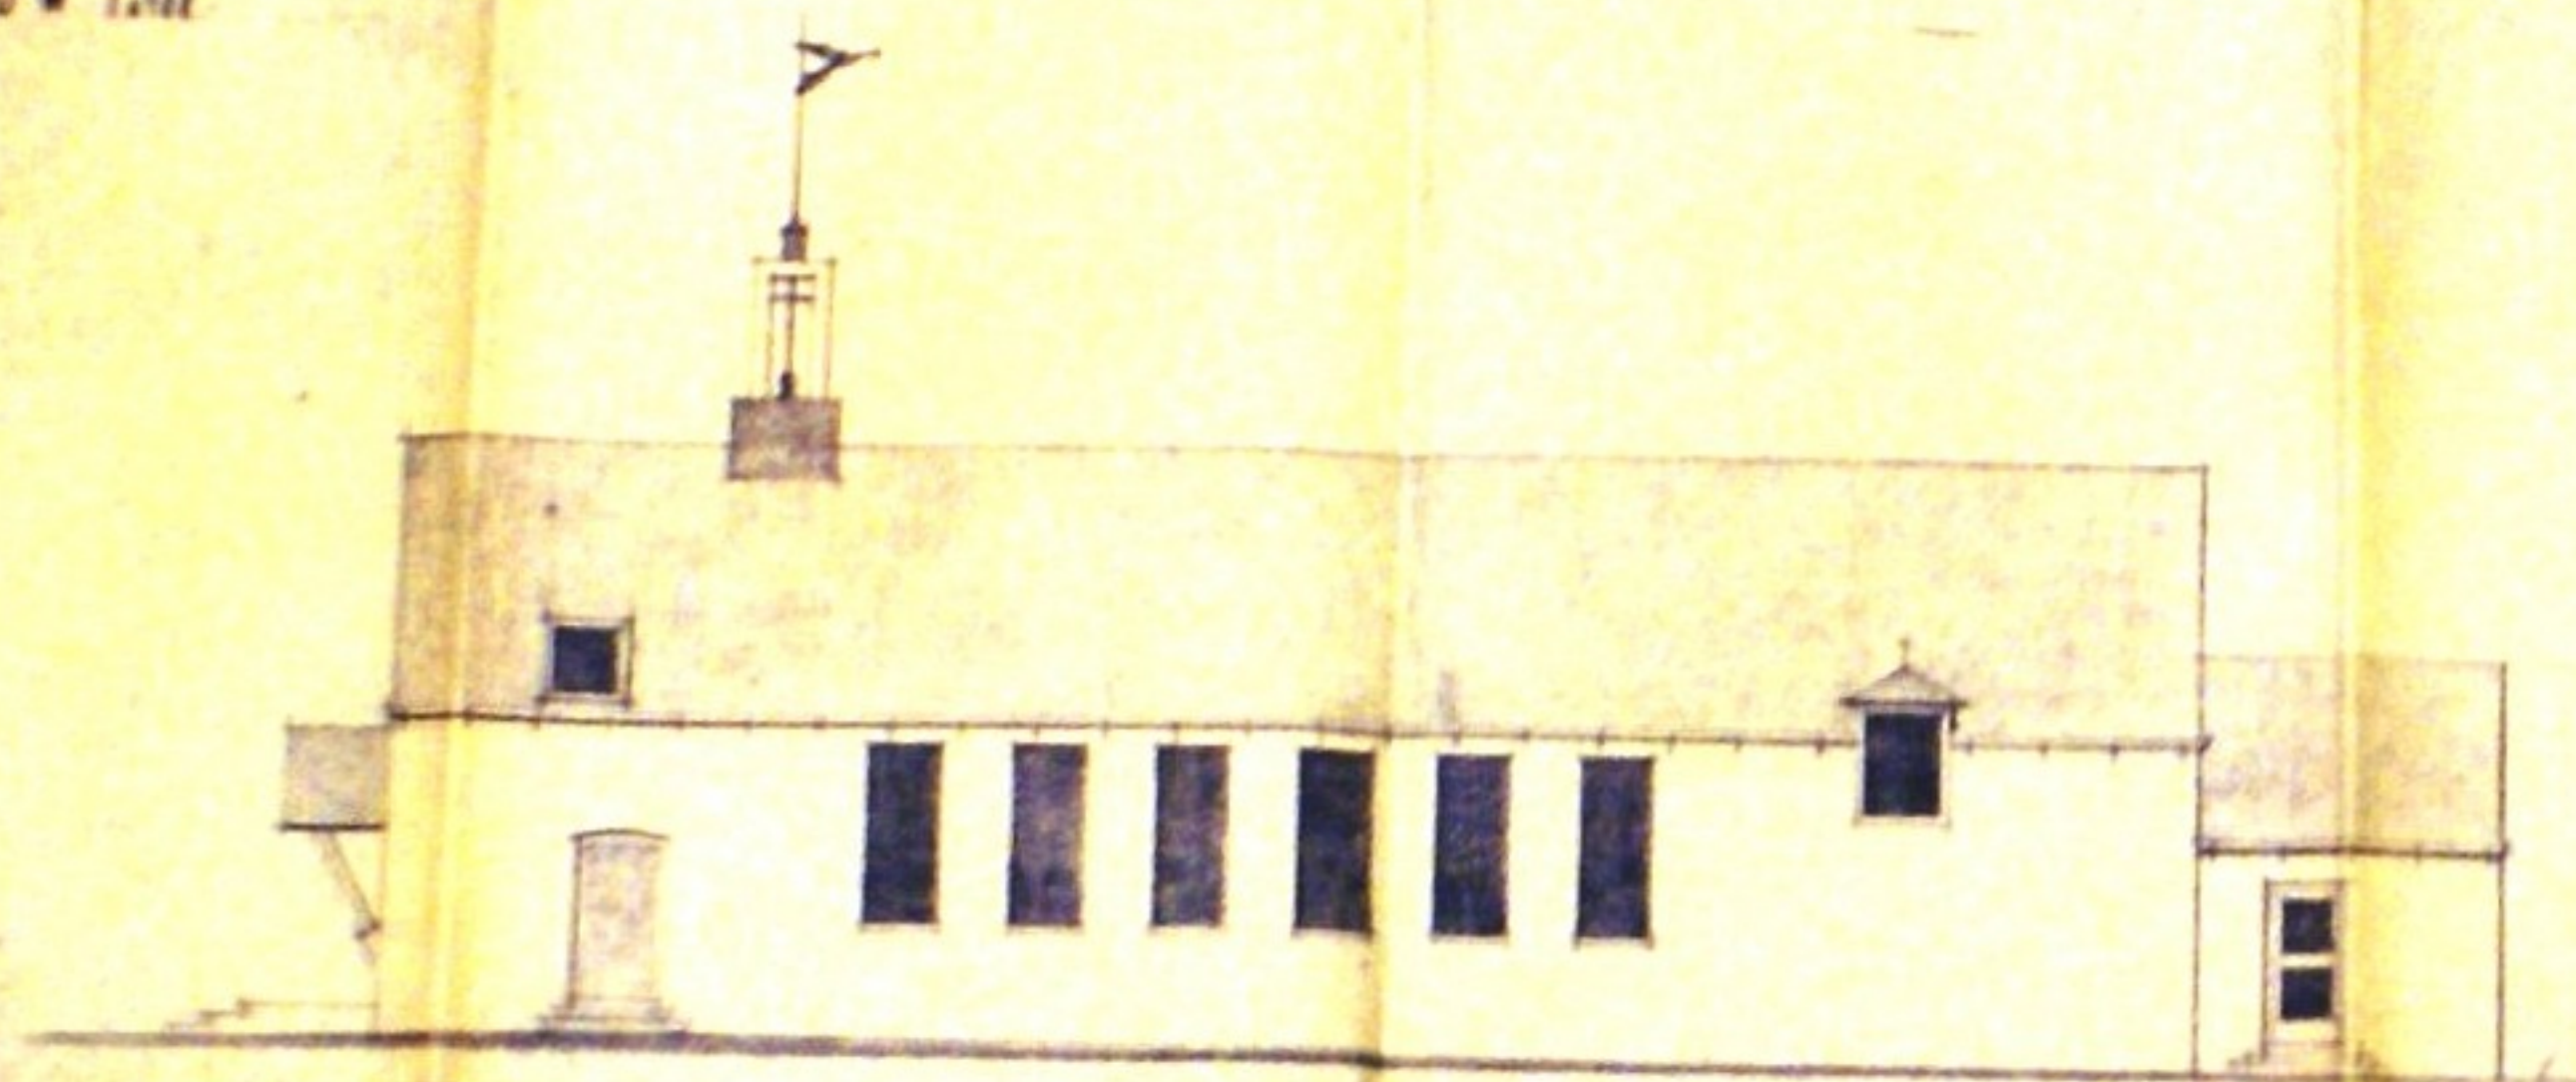


ZIJDEGEVEL



ZIJDEGEVEL

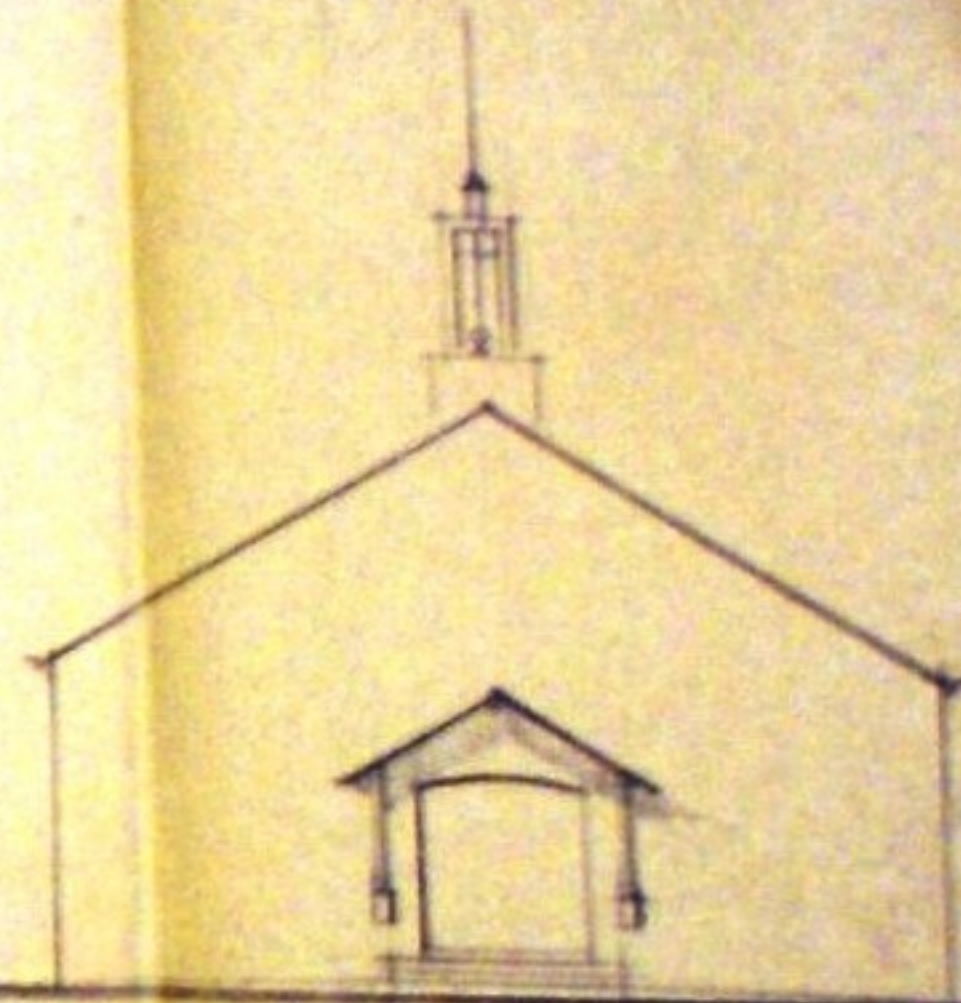


VORRONGEVEL





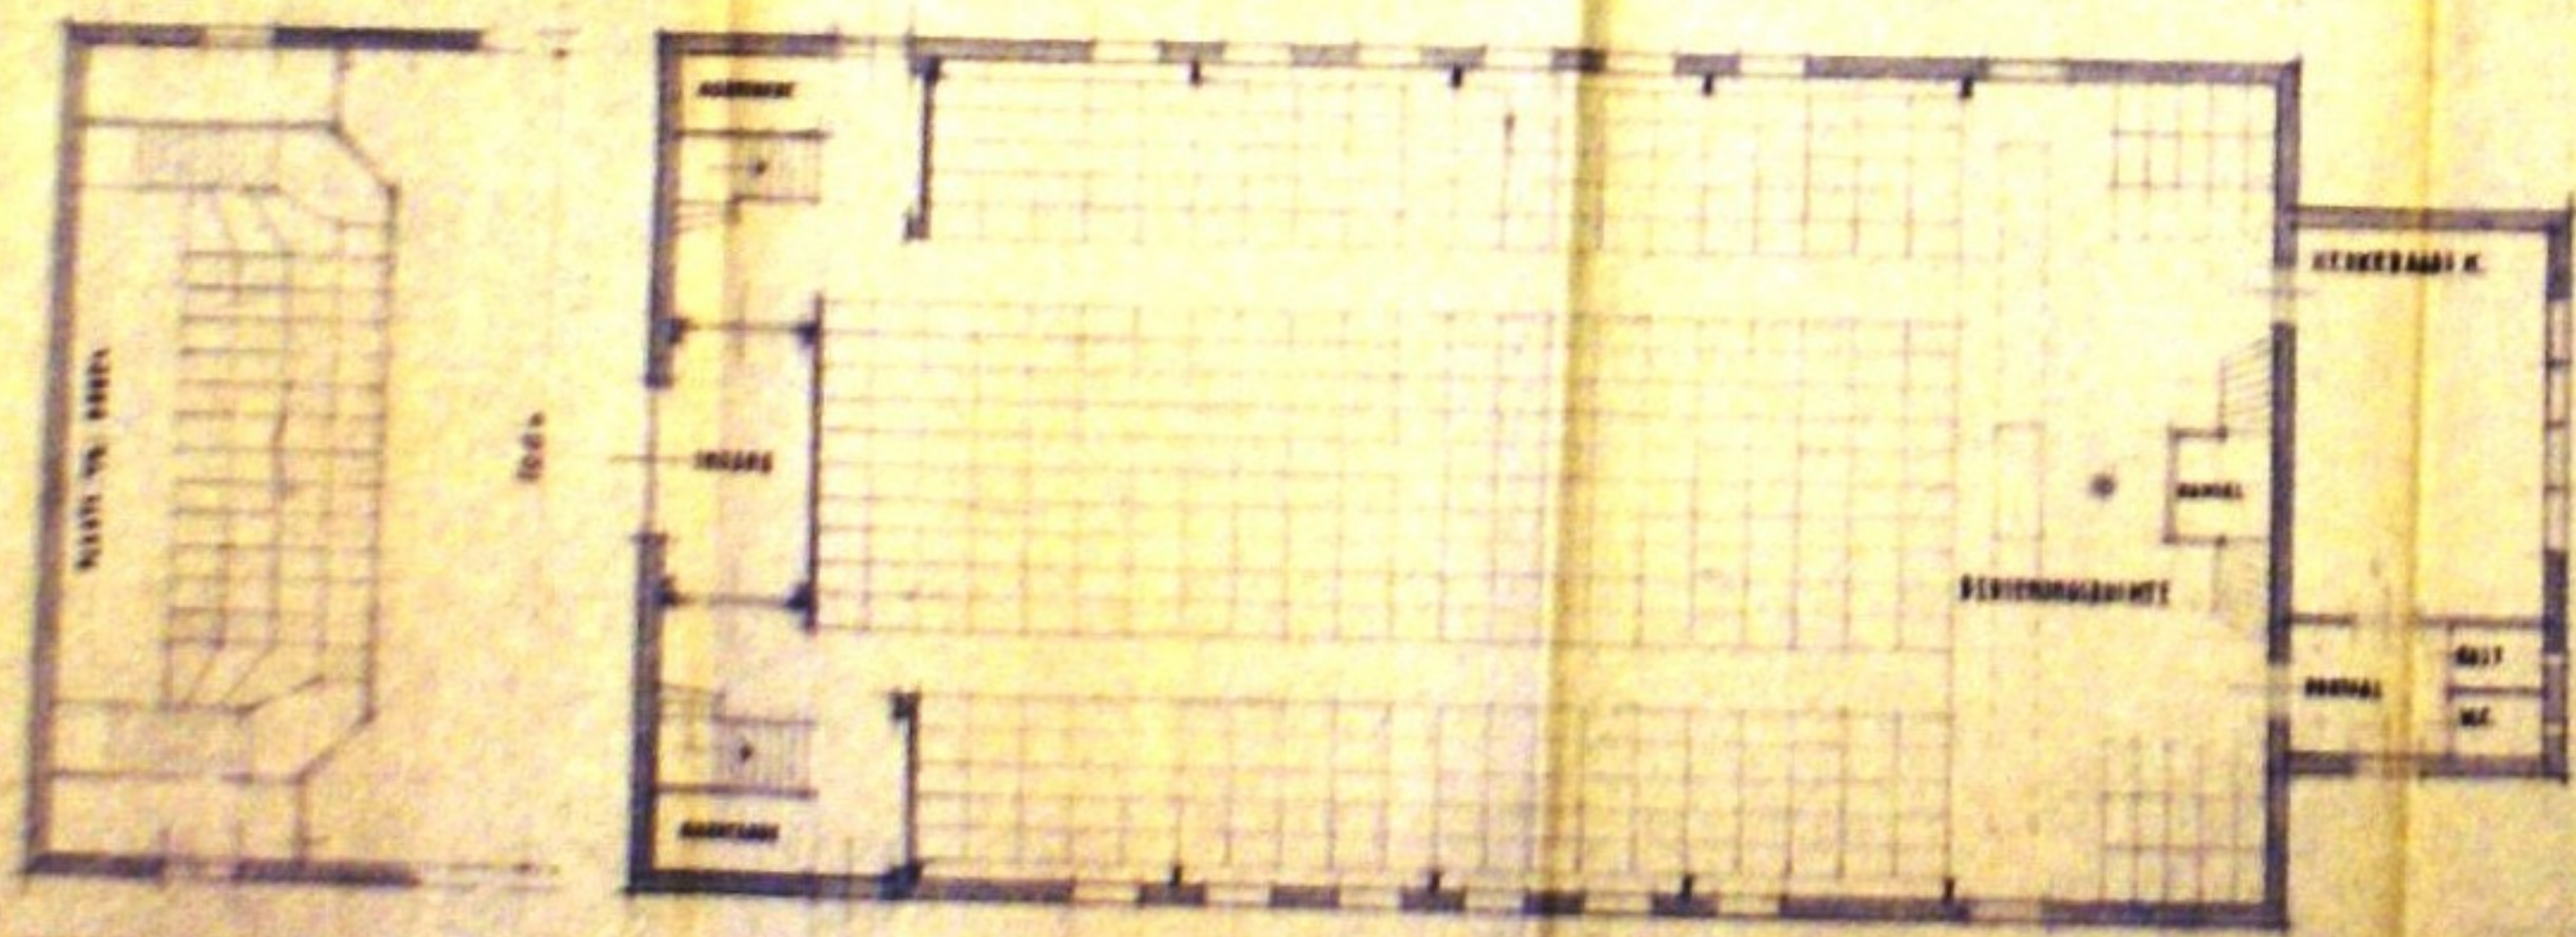



PLAN


PLAN

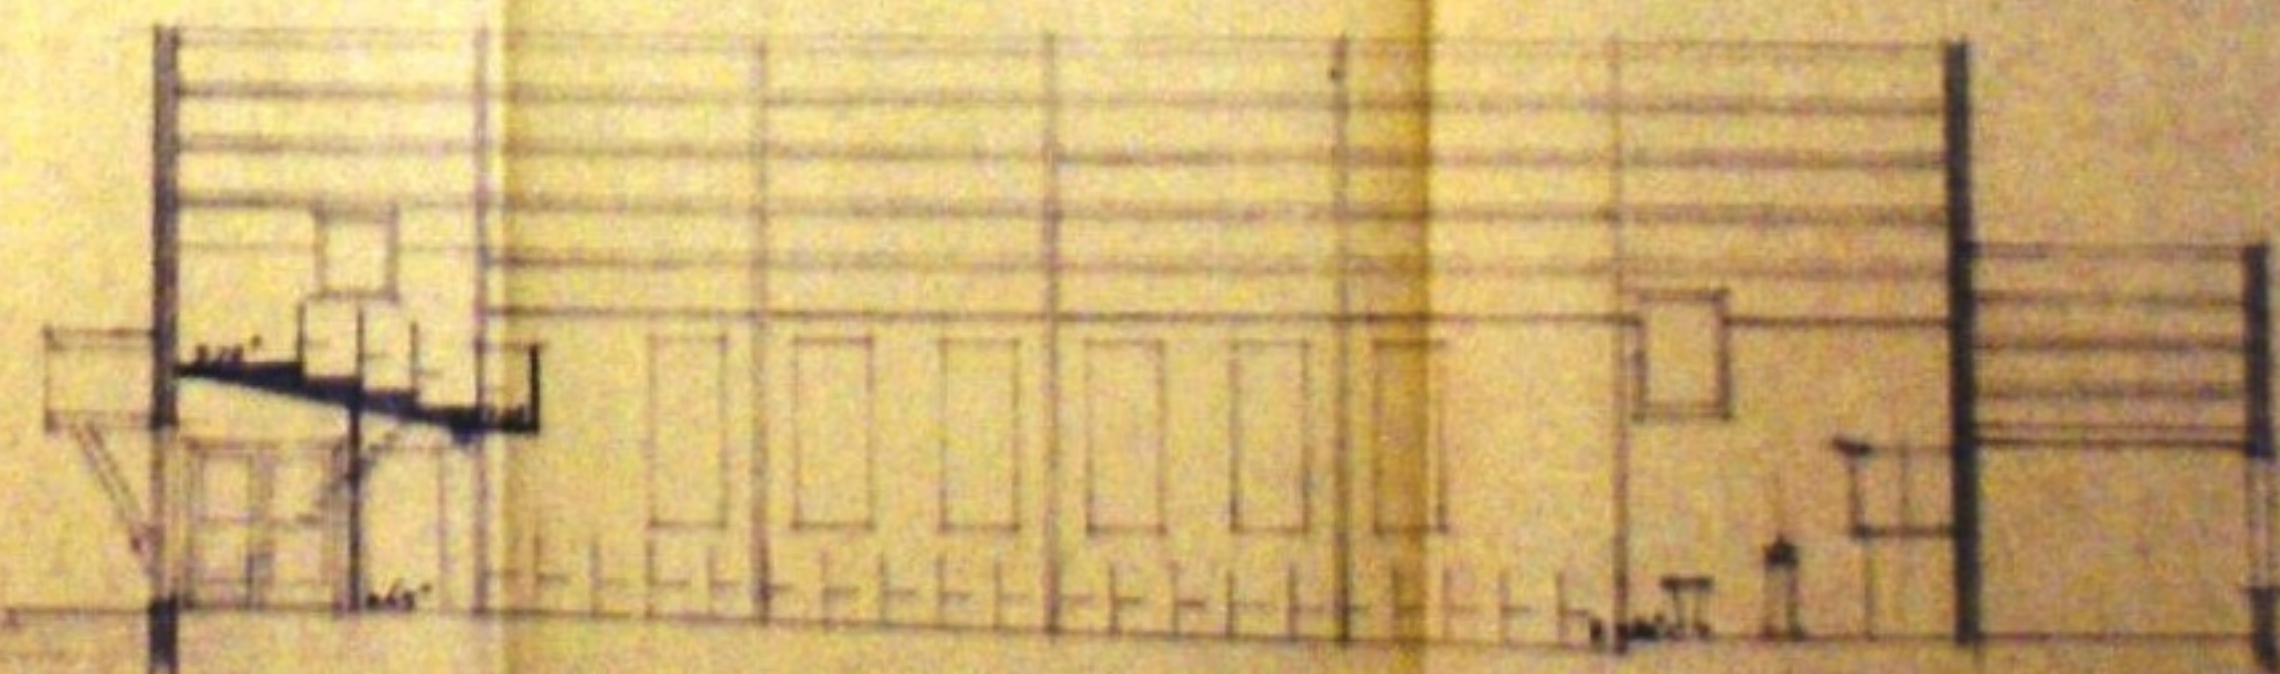

ZIJDEGEVEL

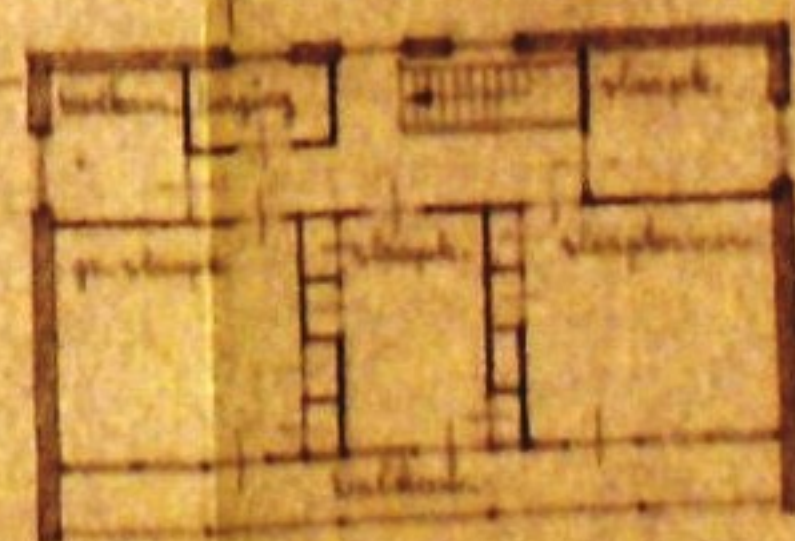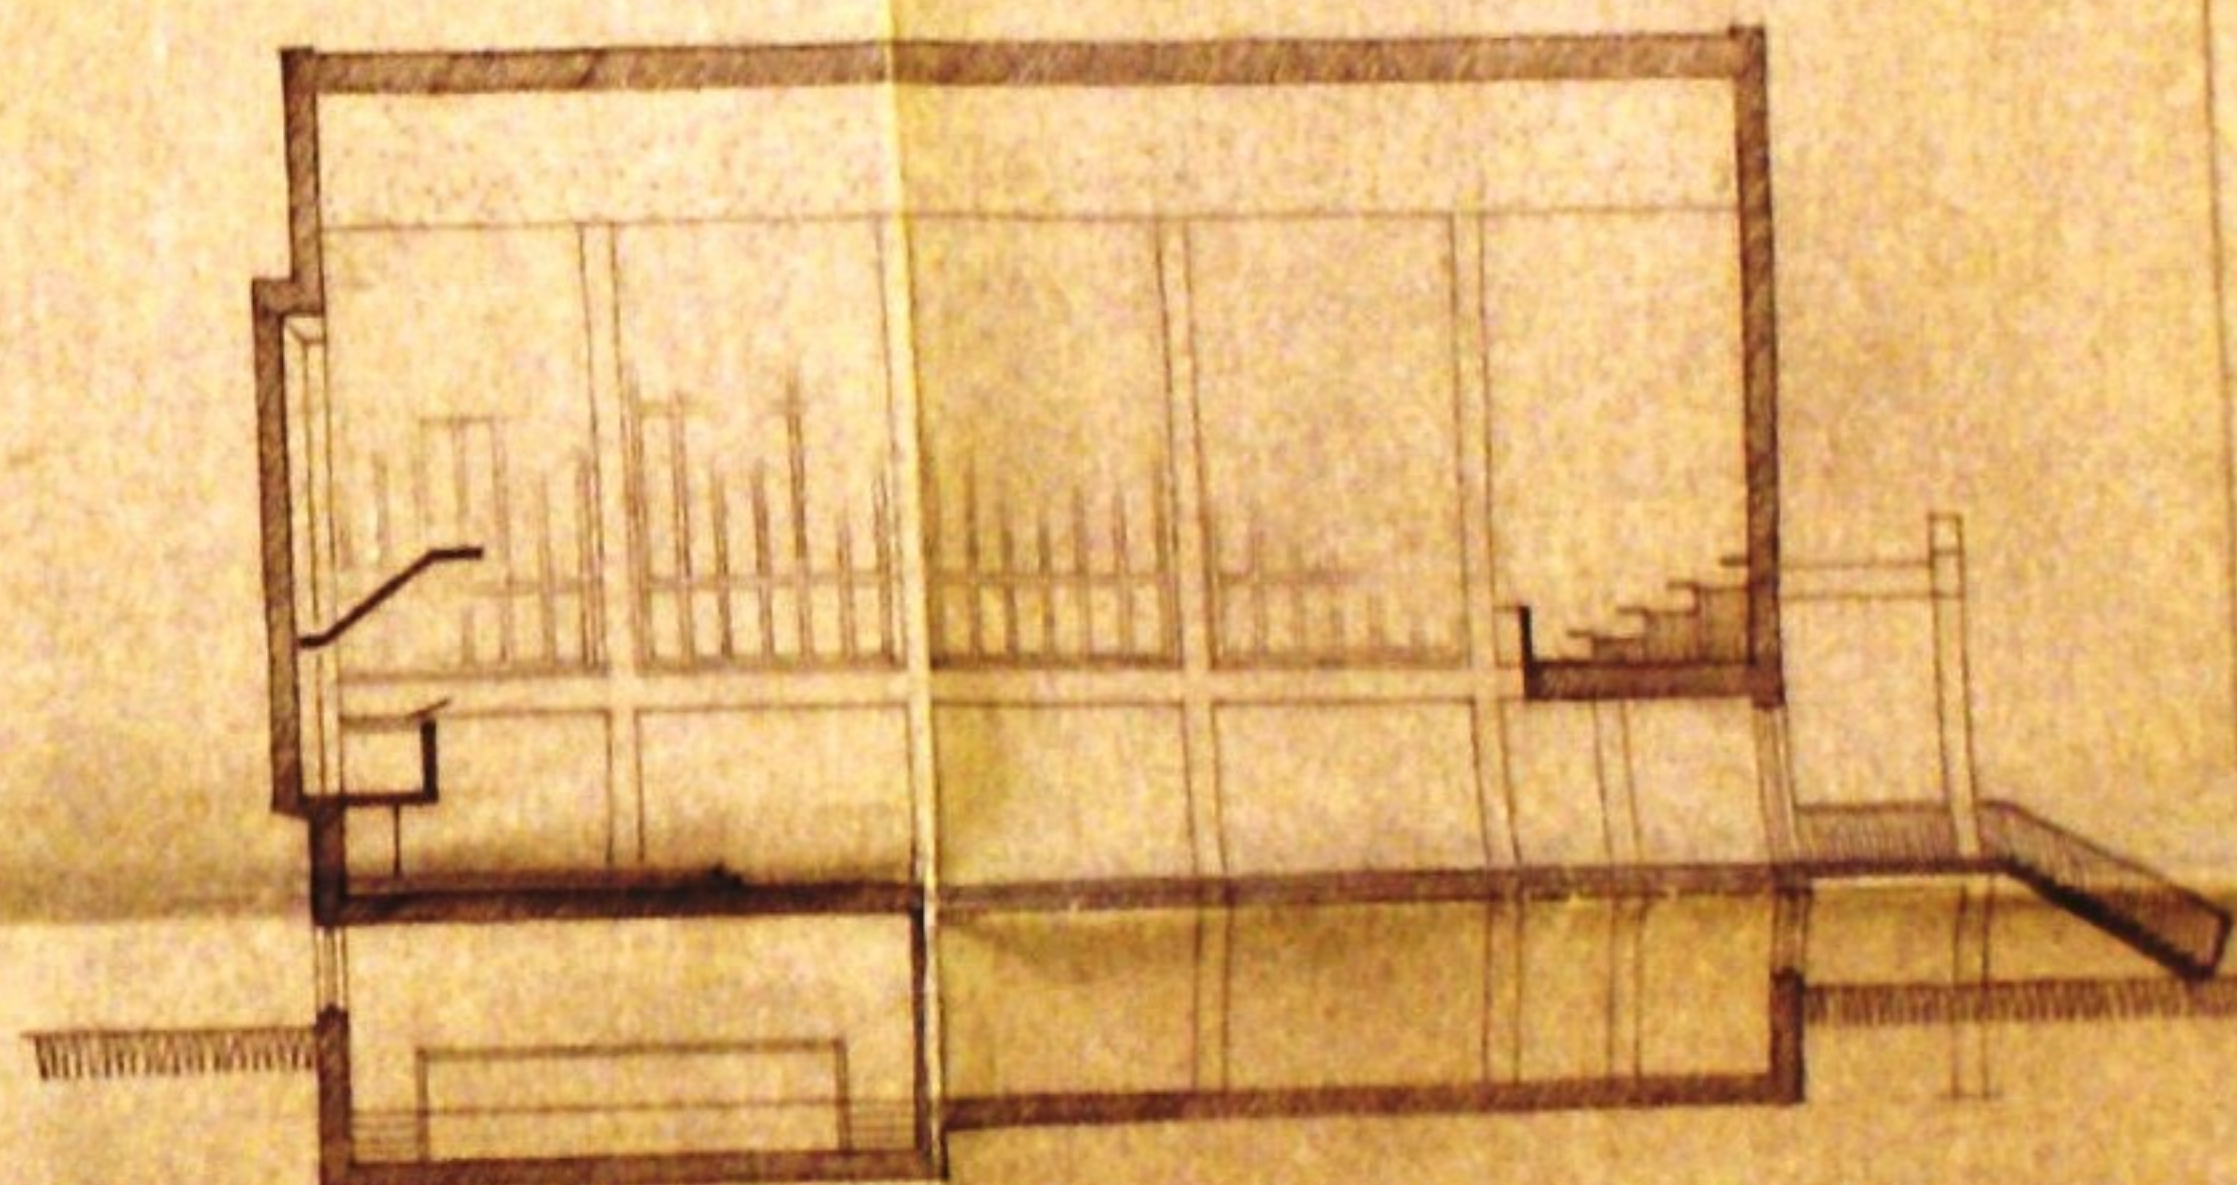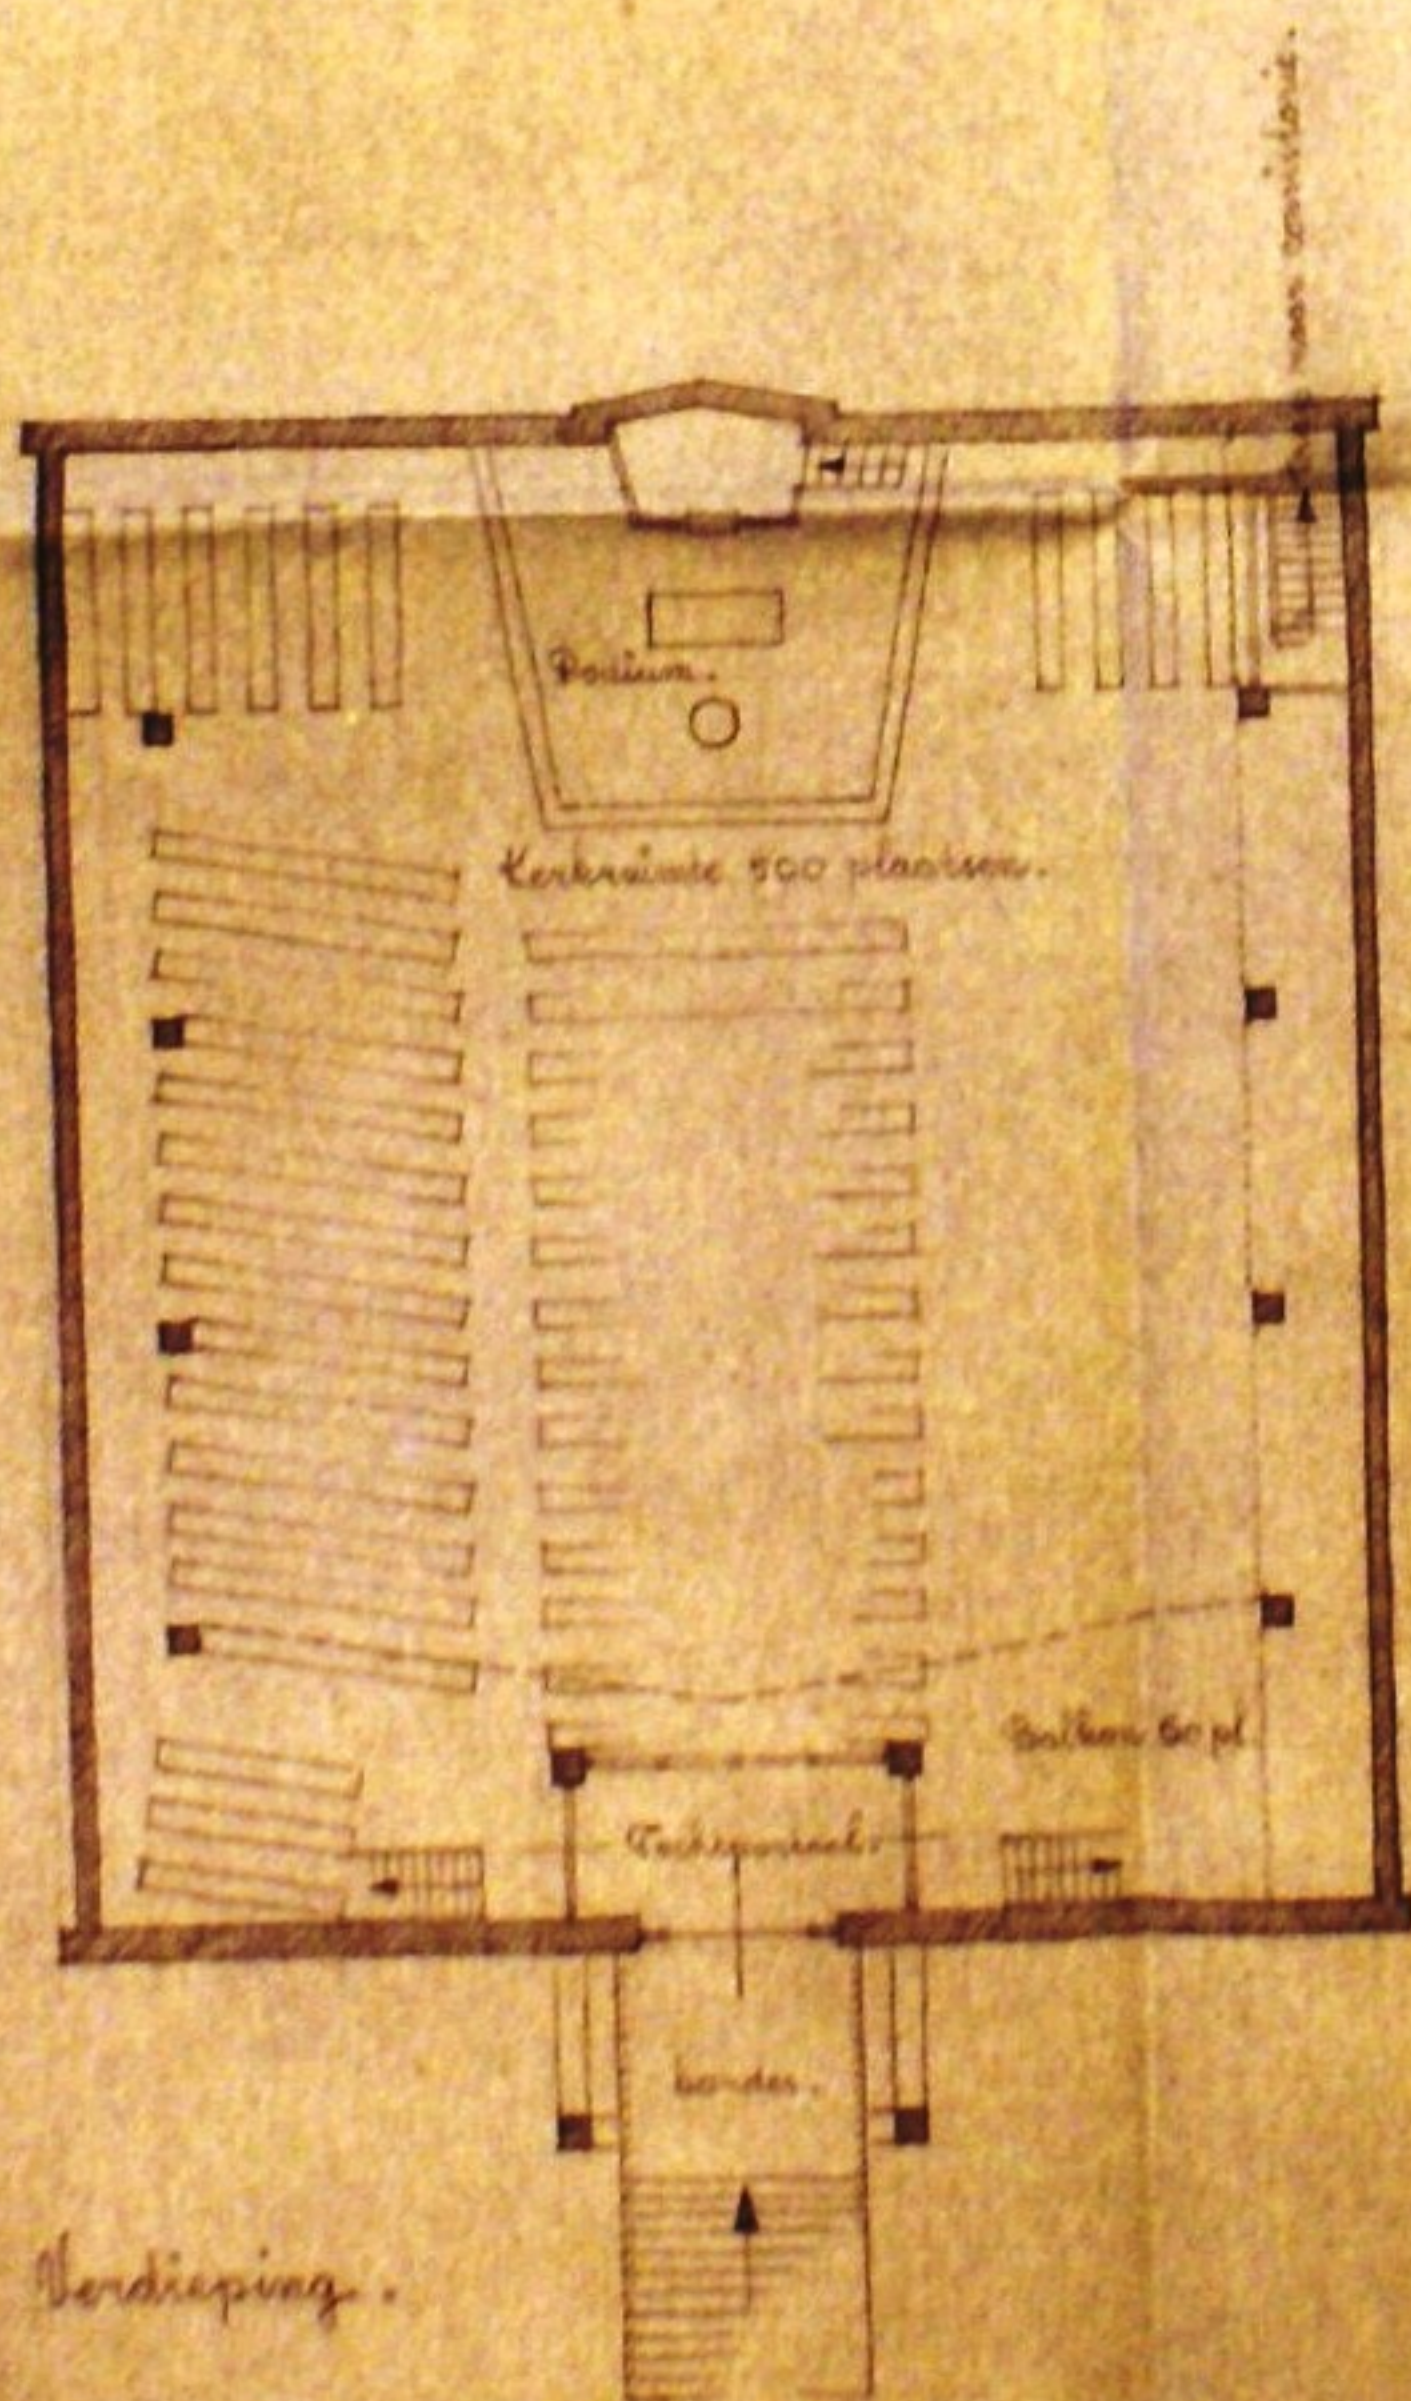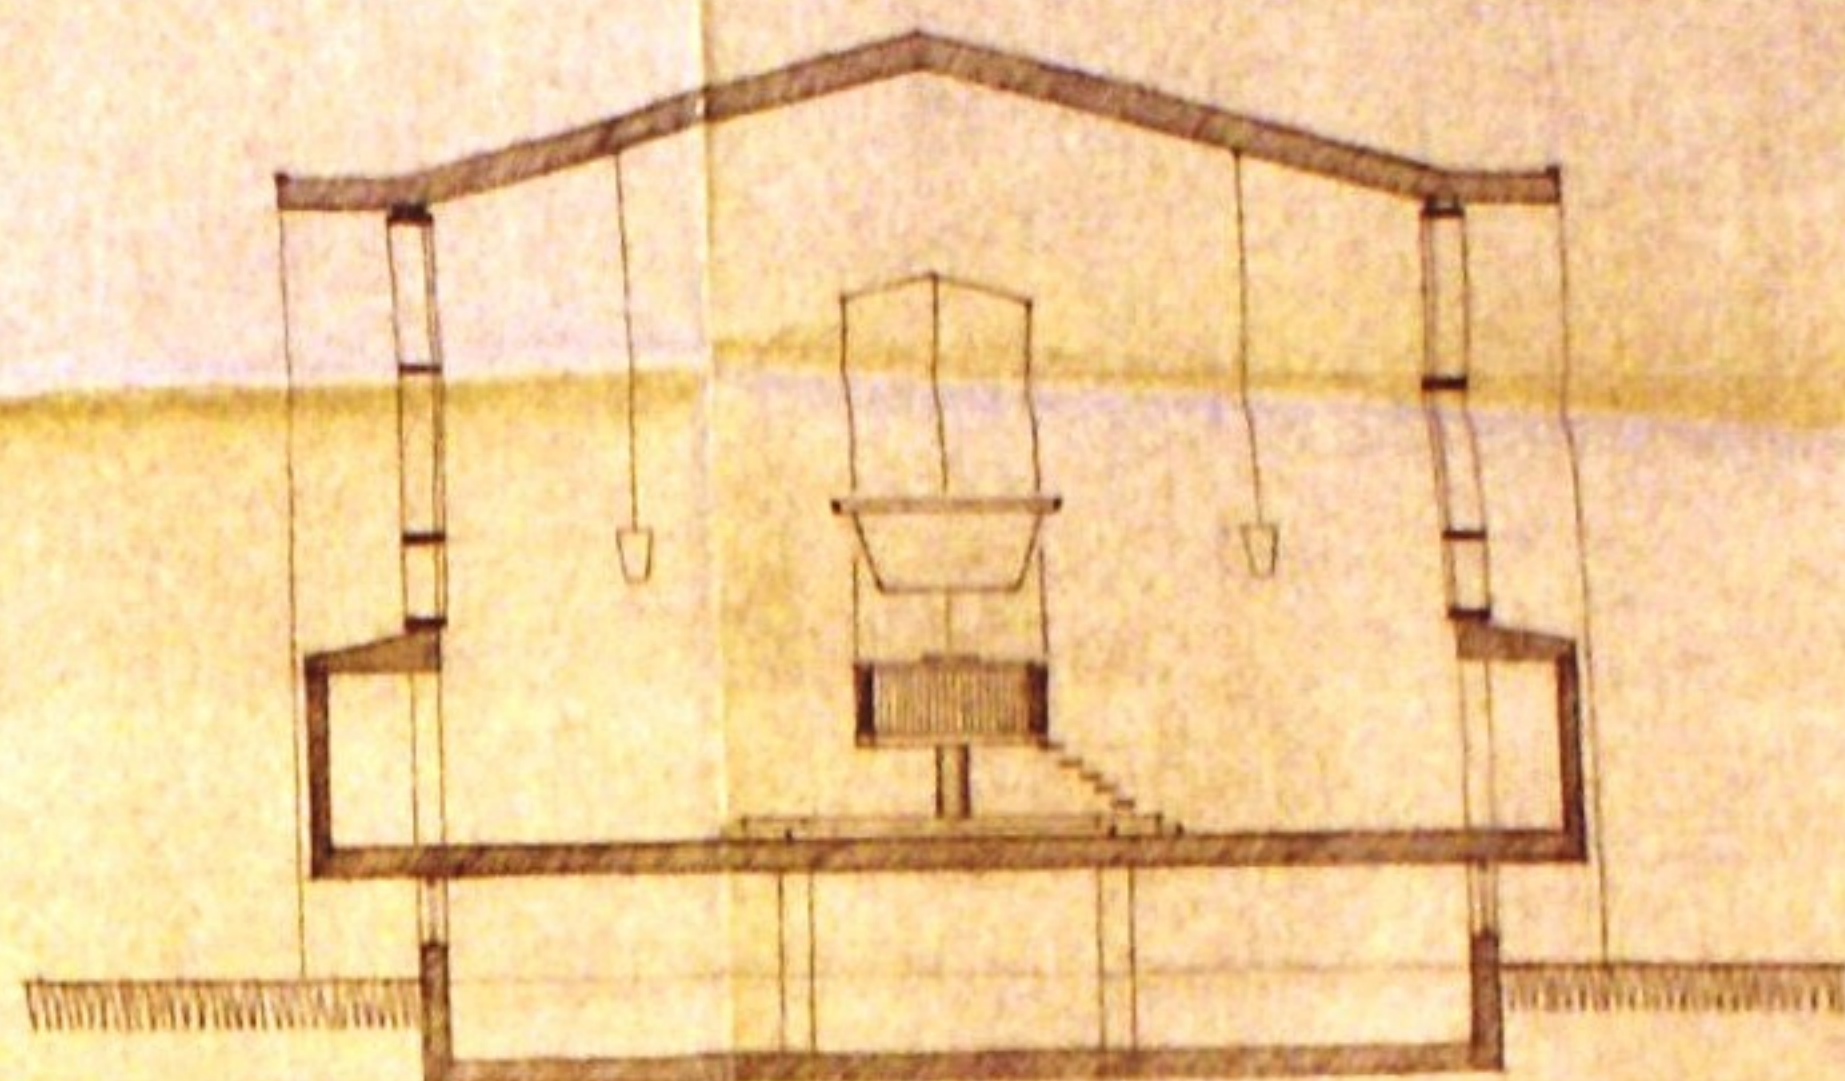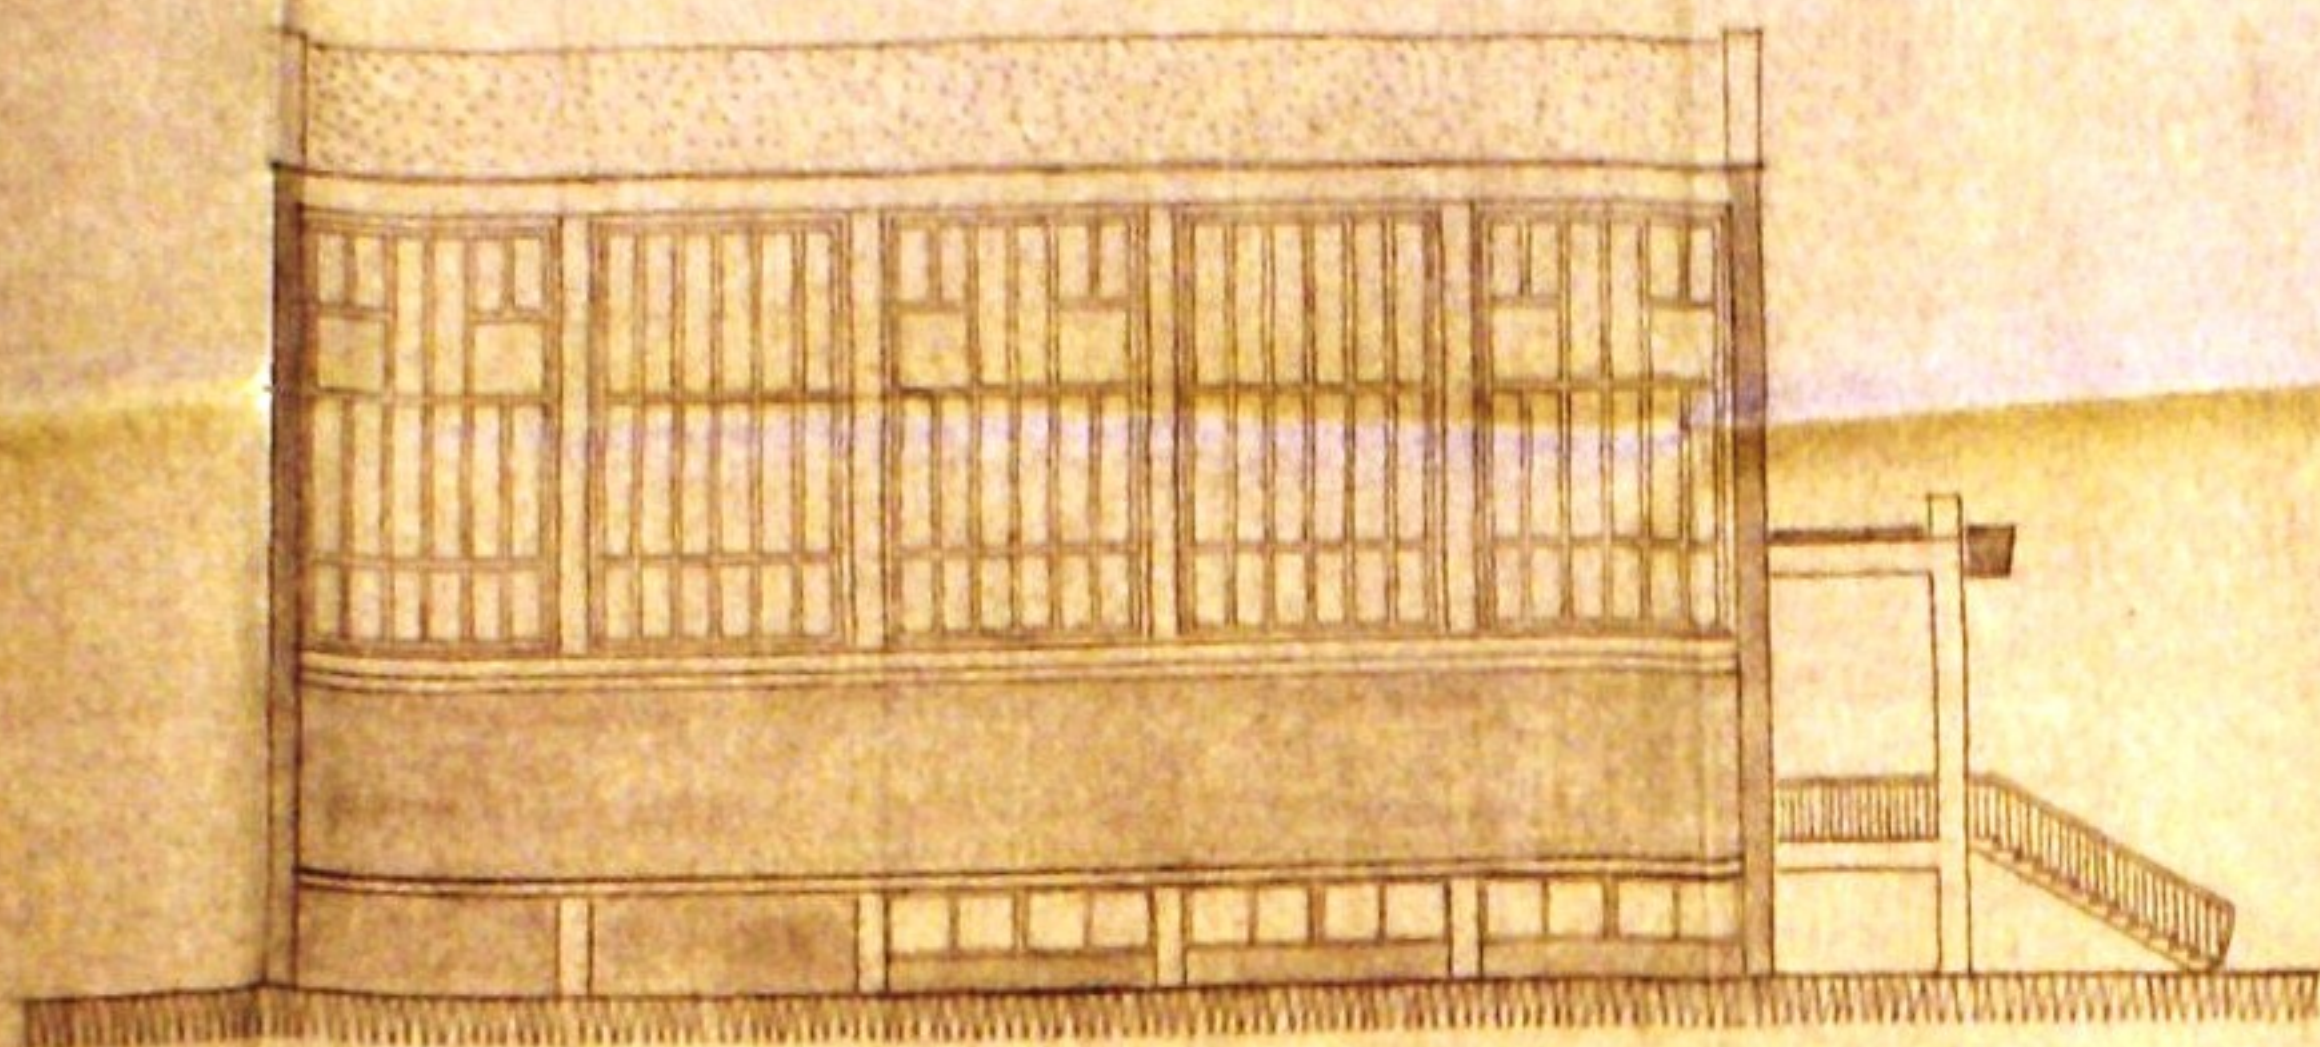

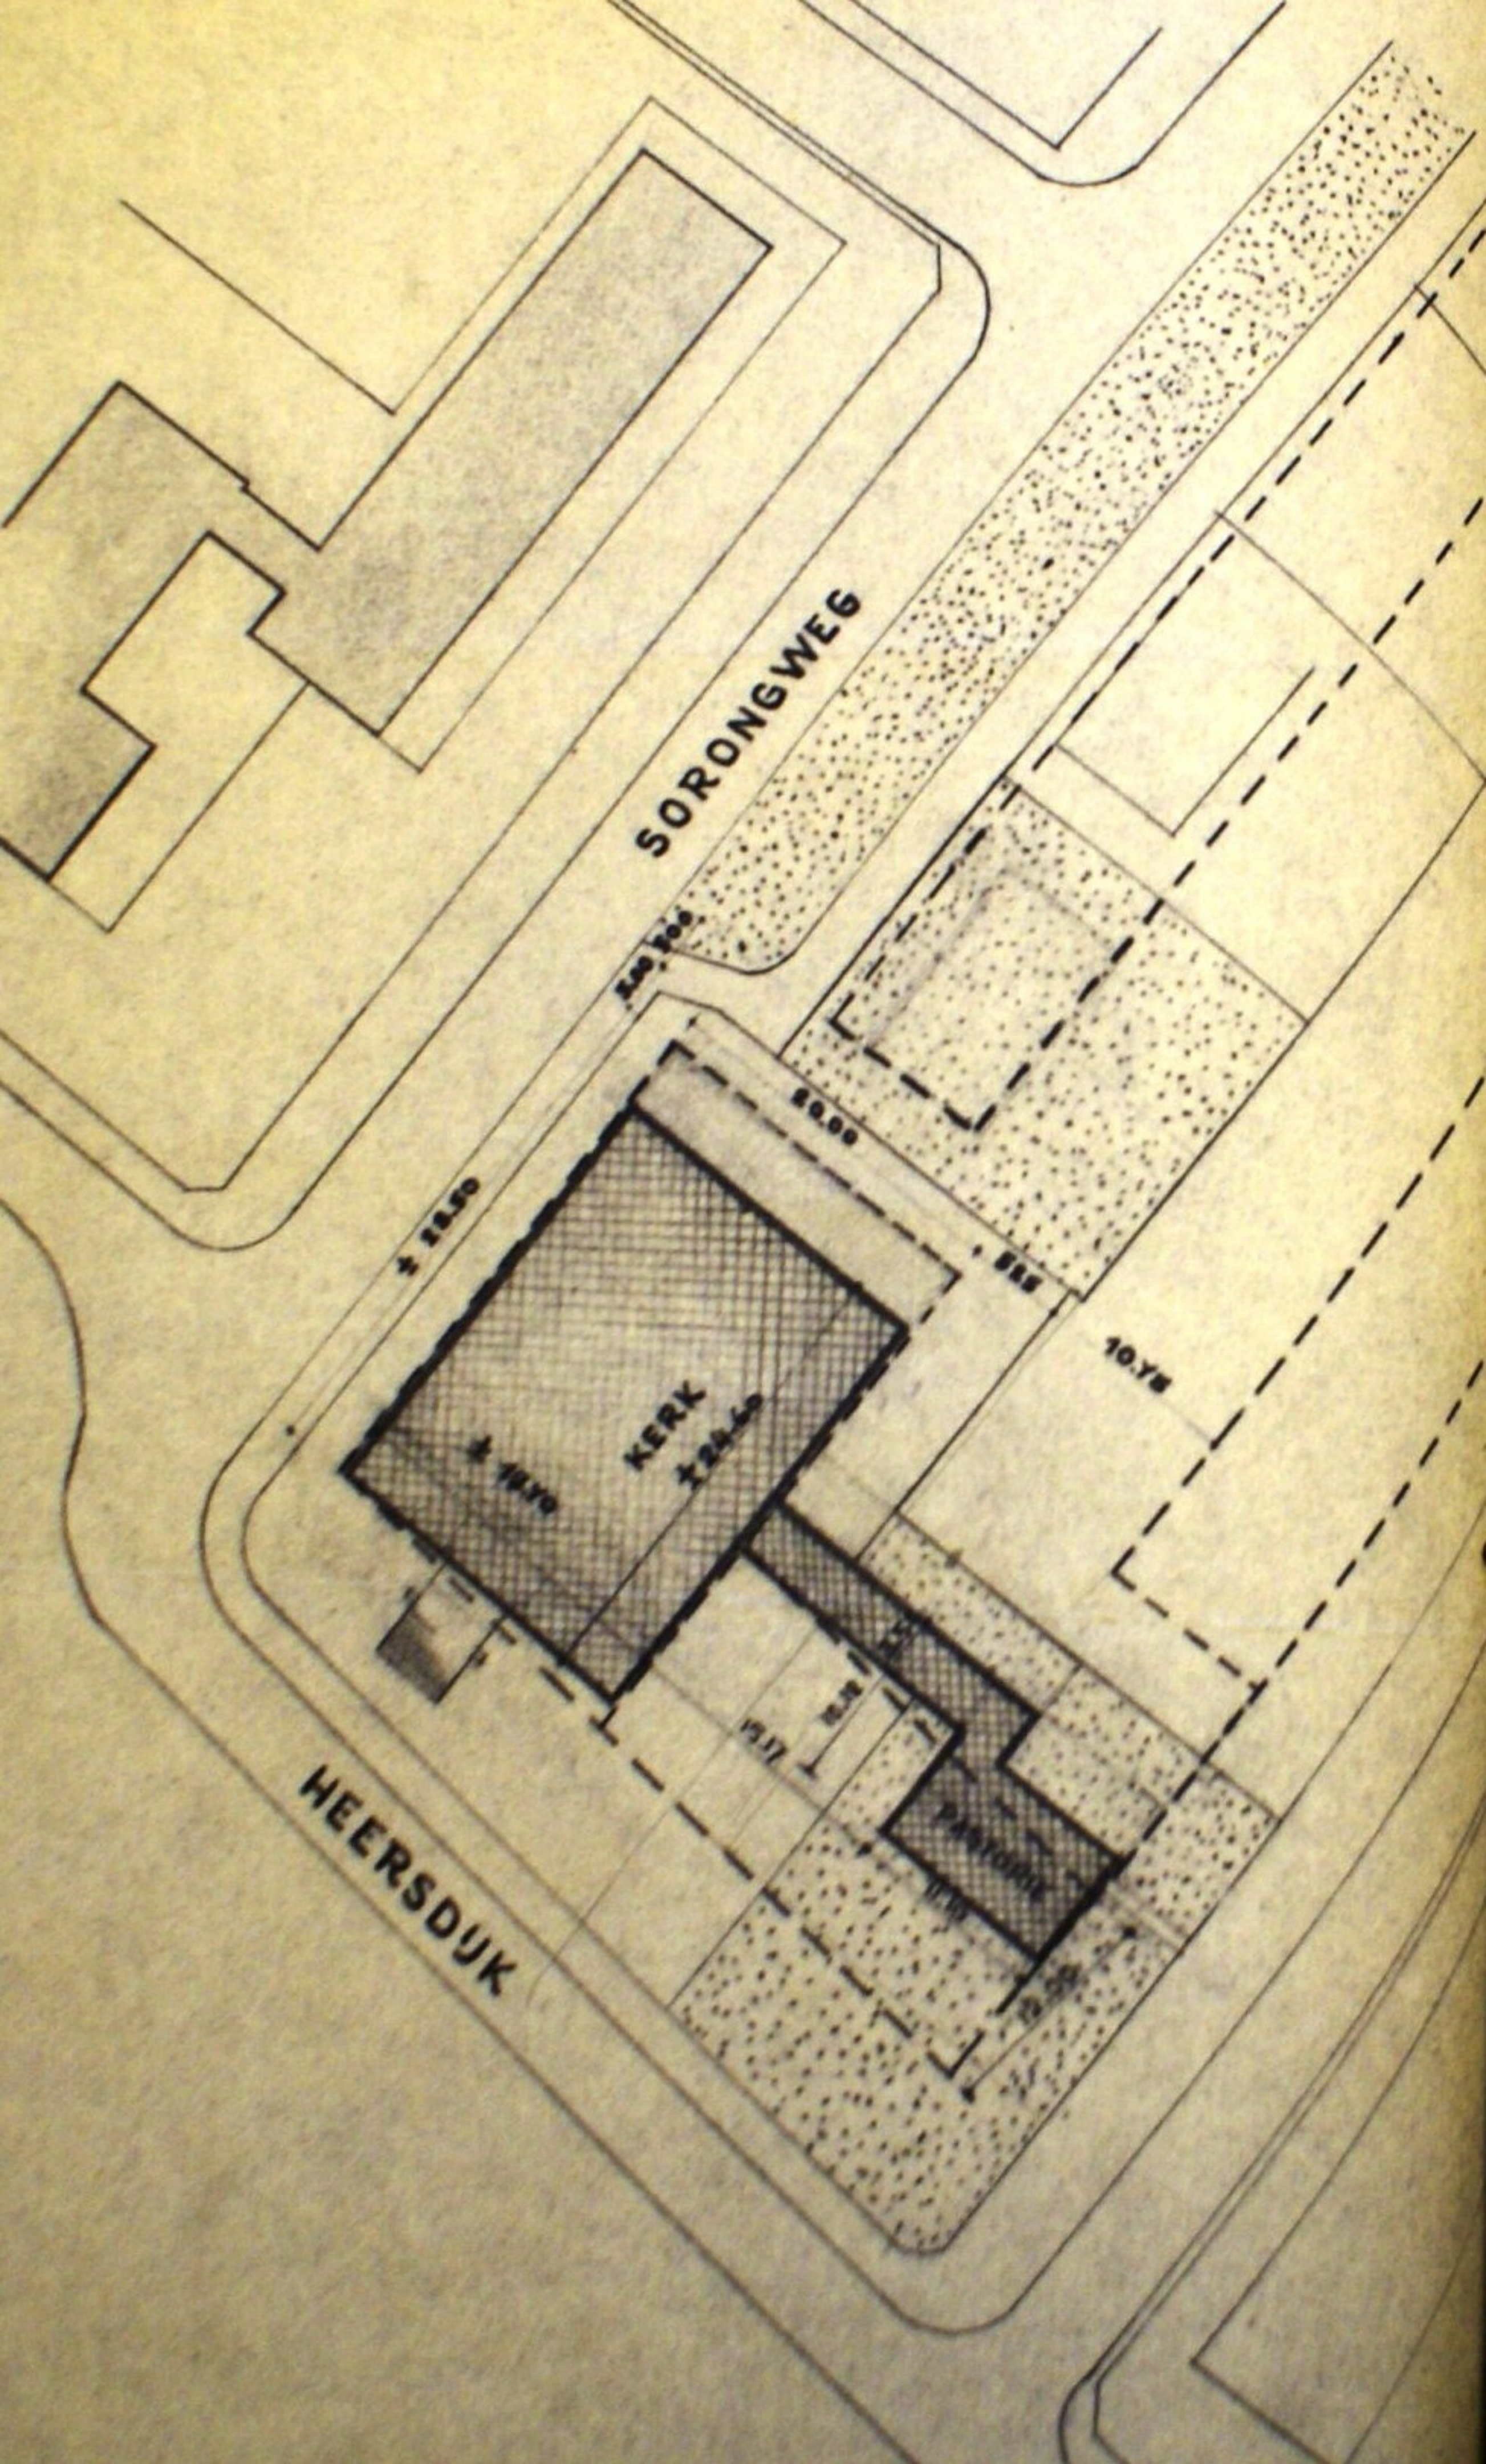

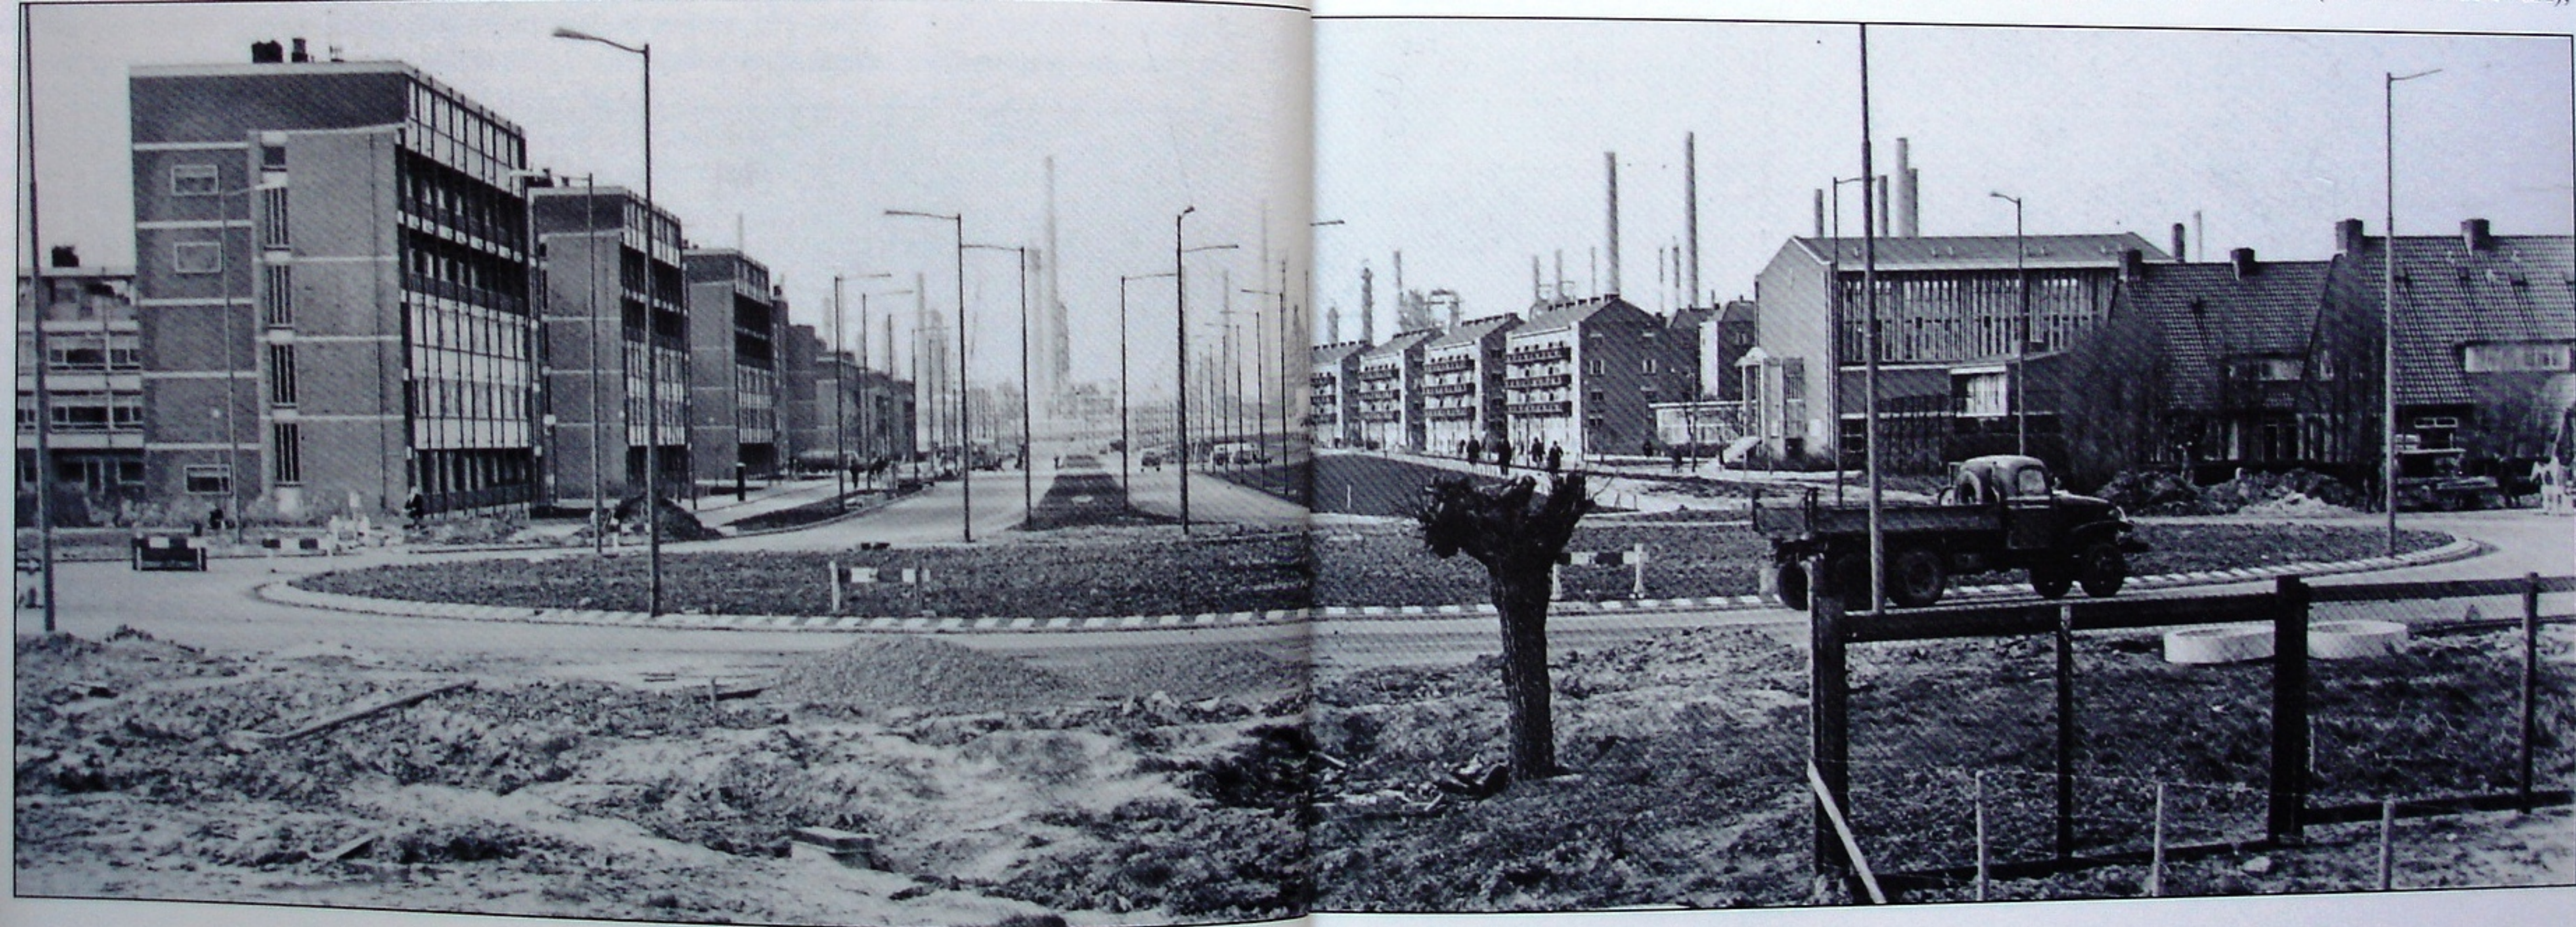












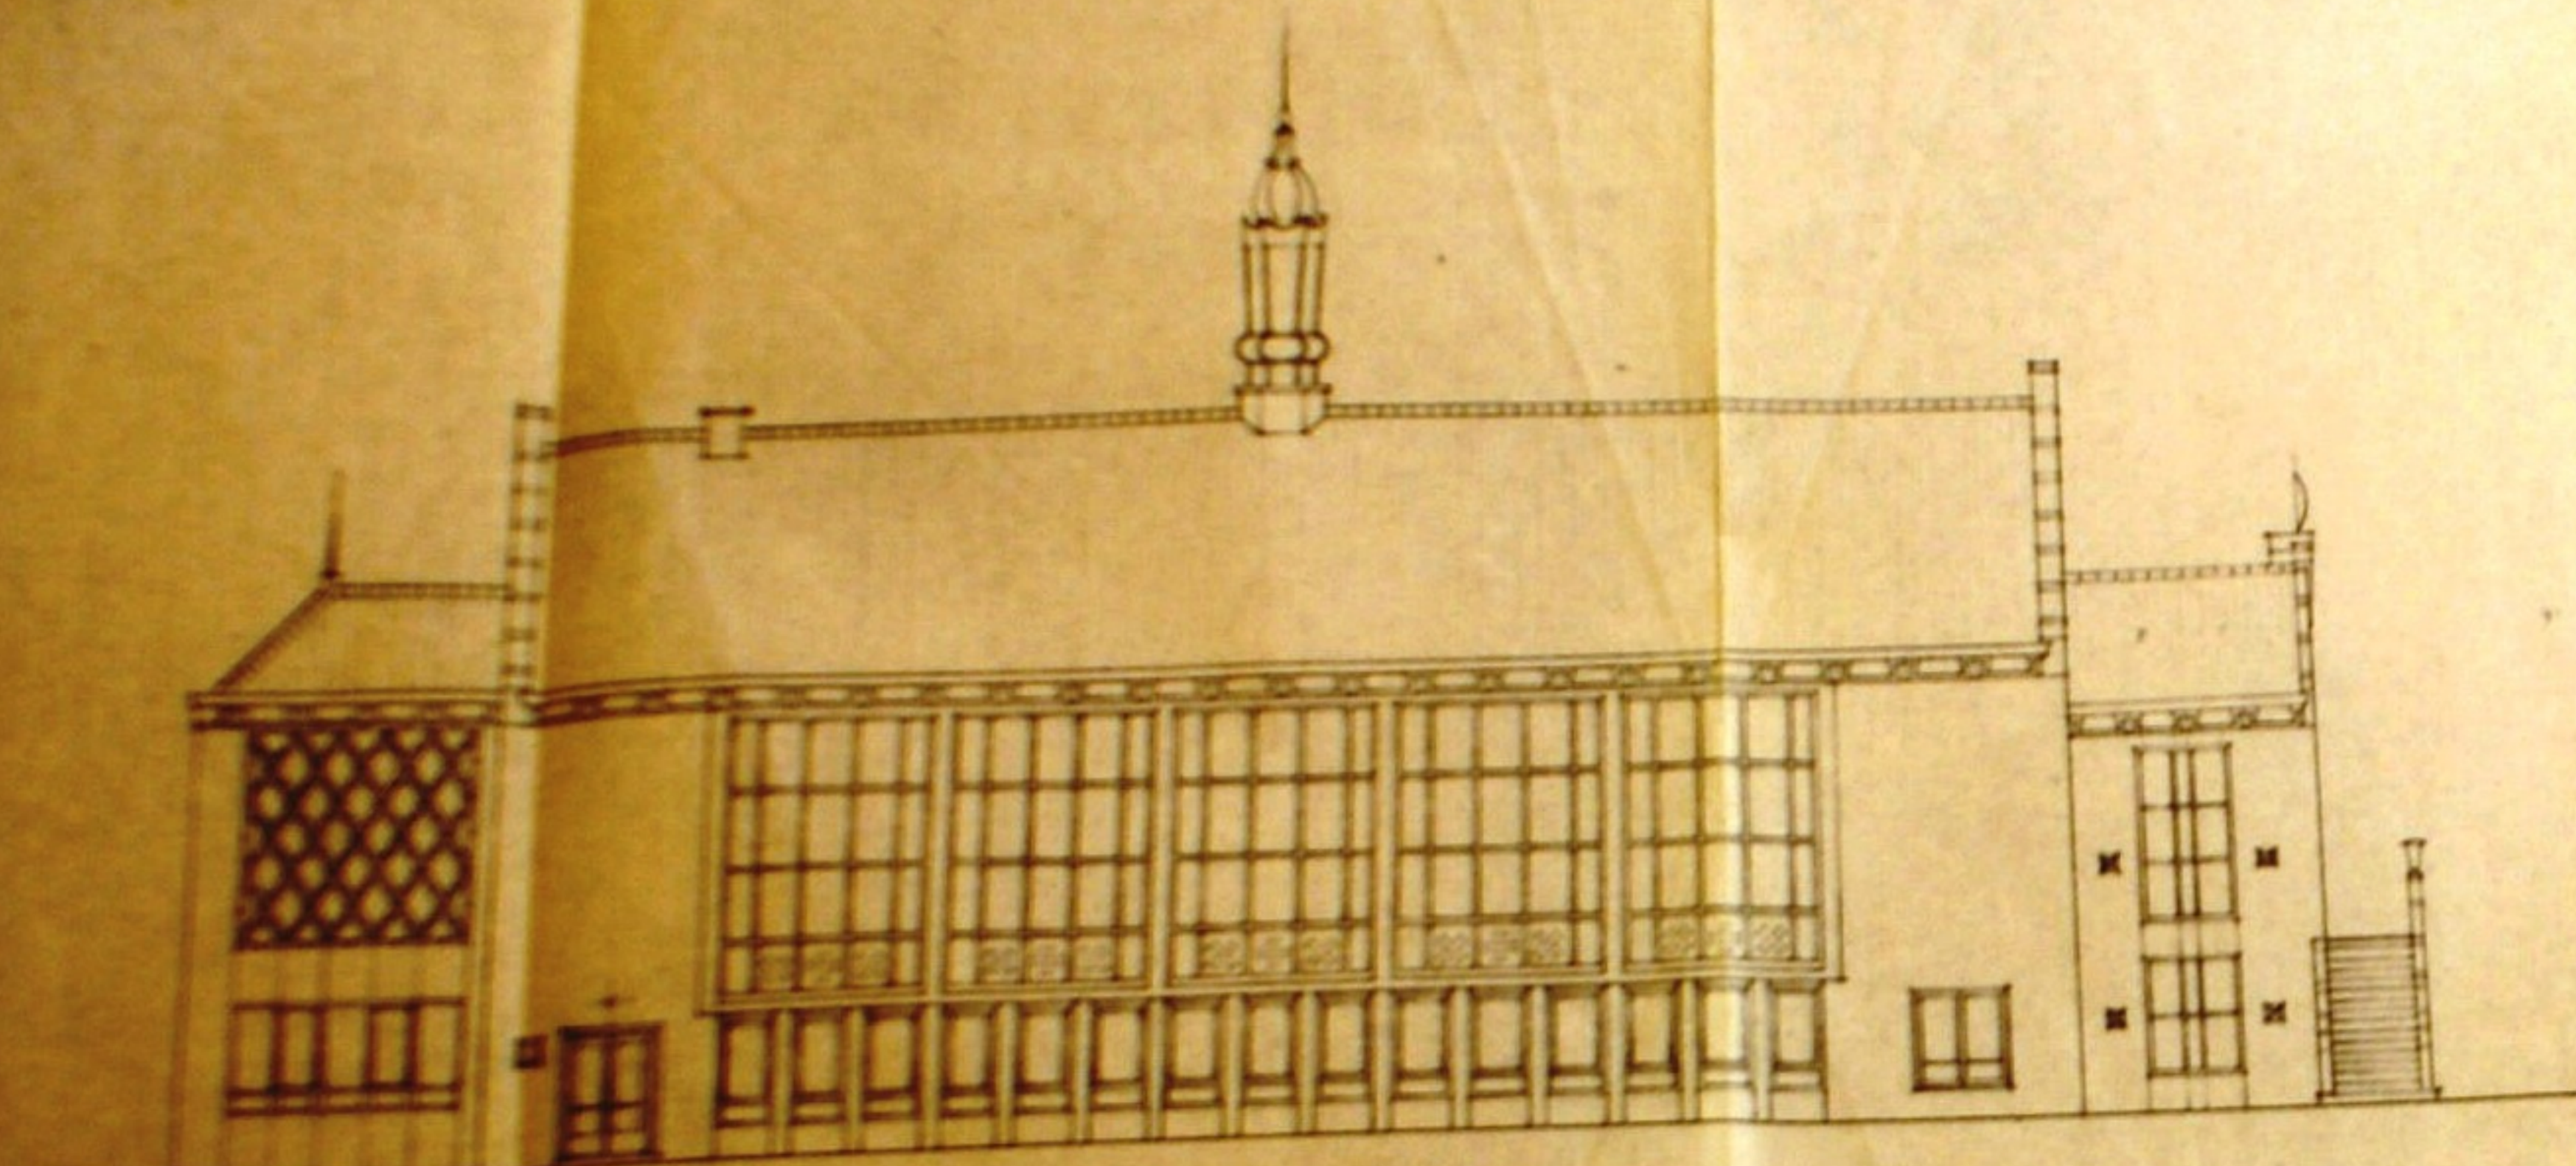

westgevel.

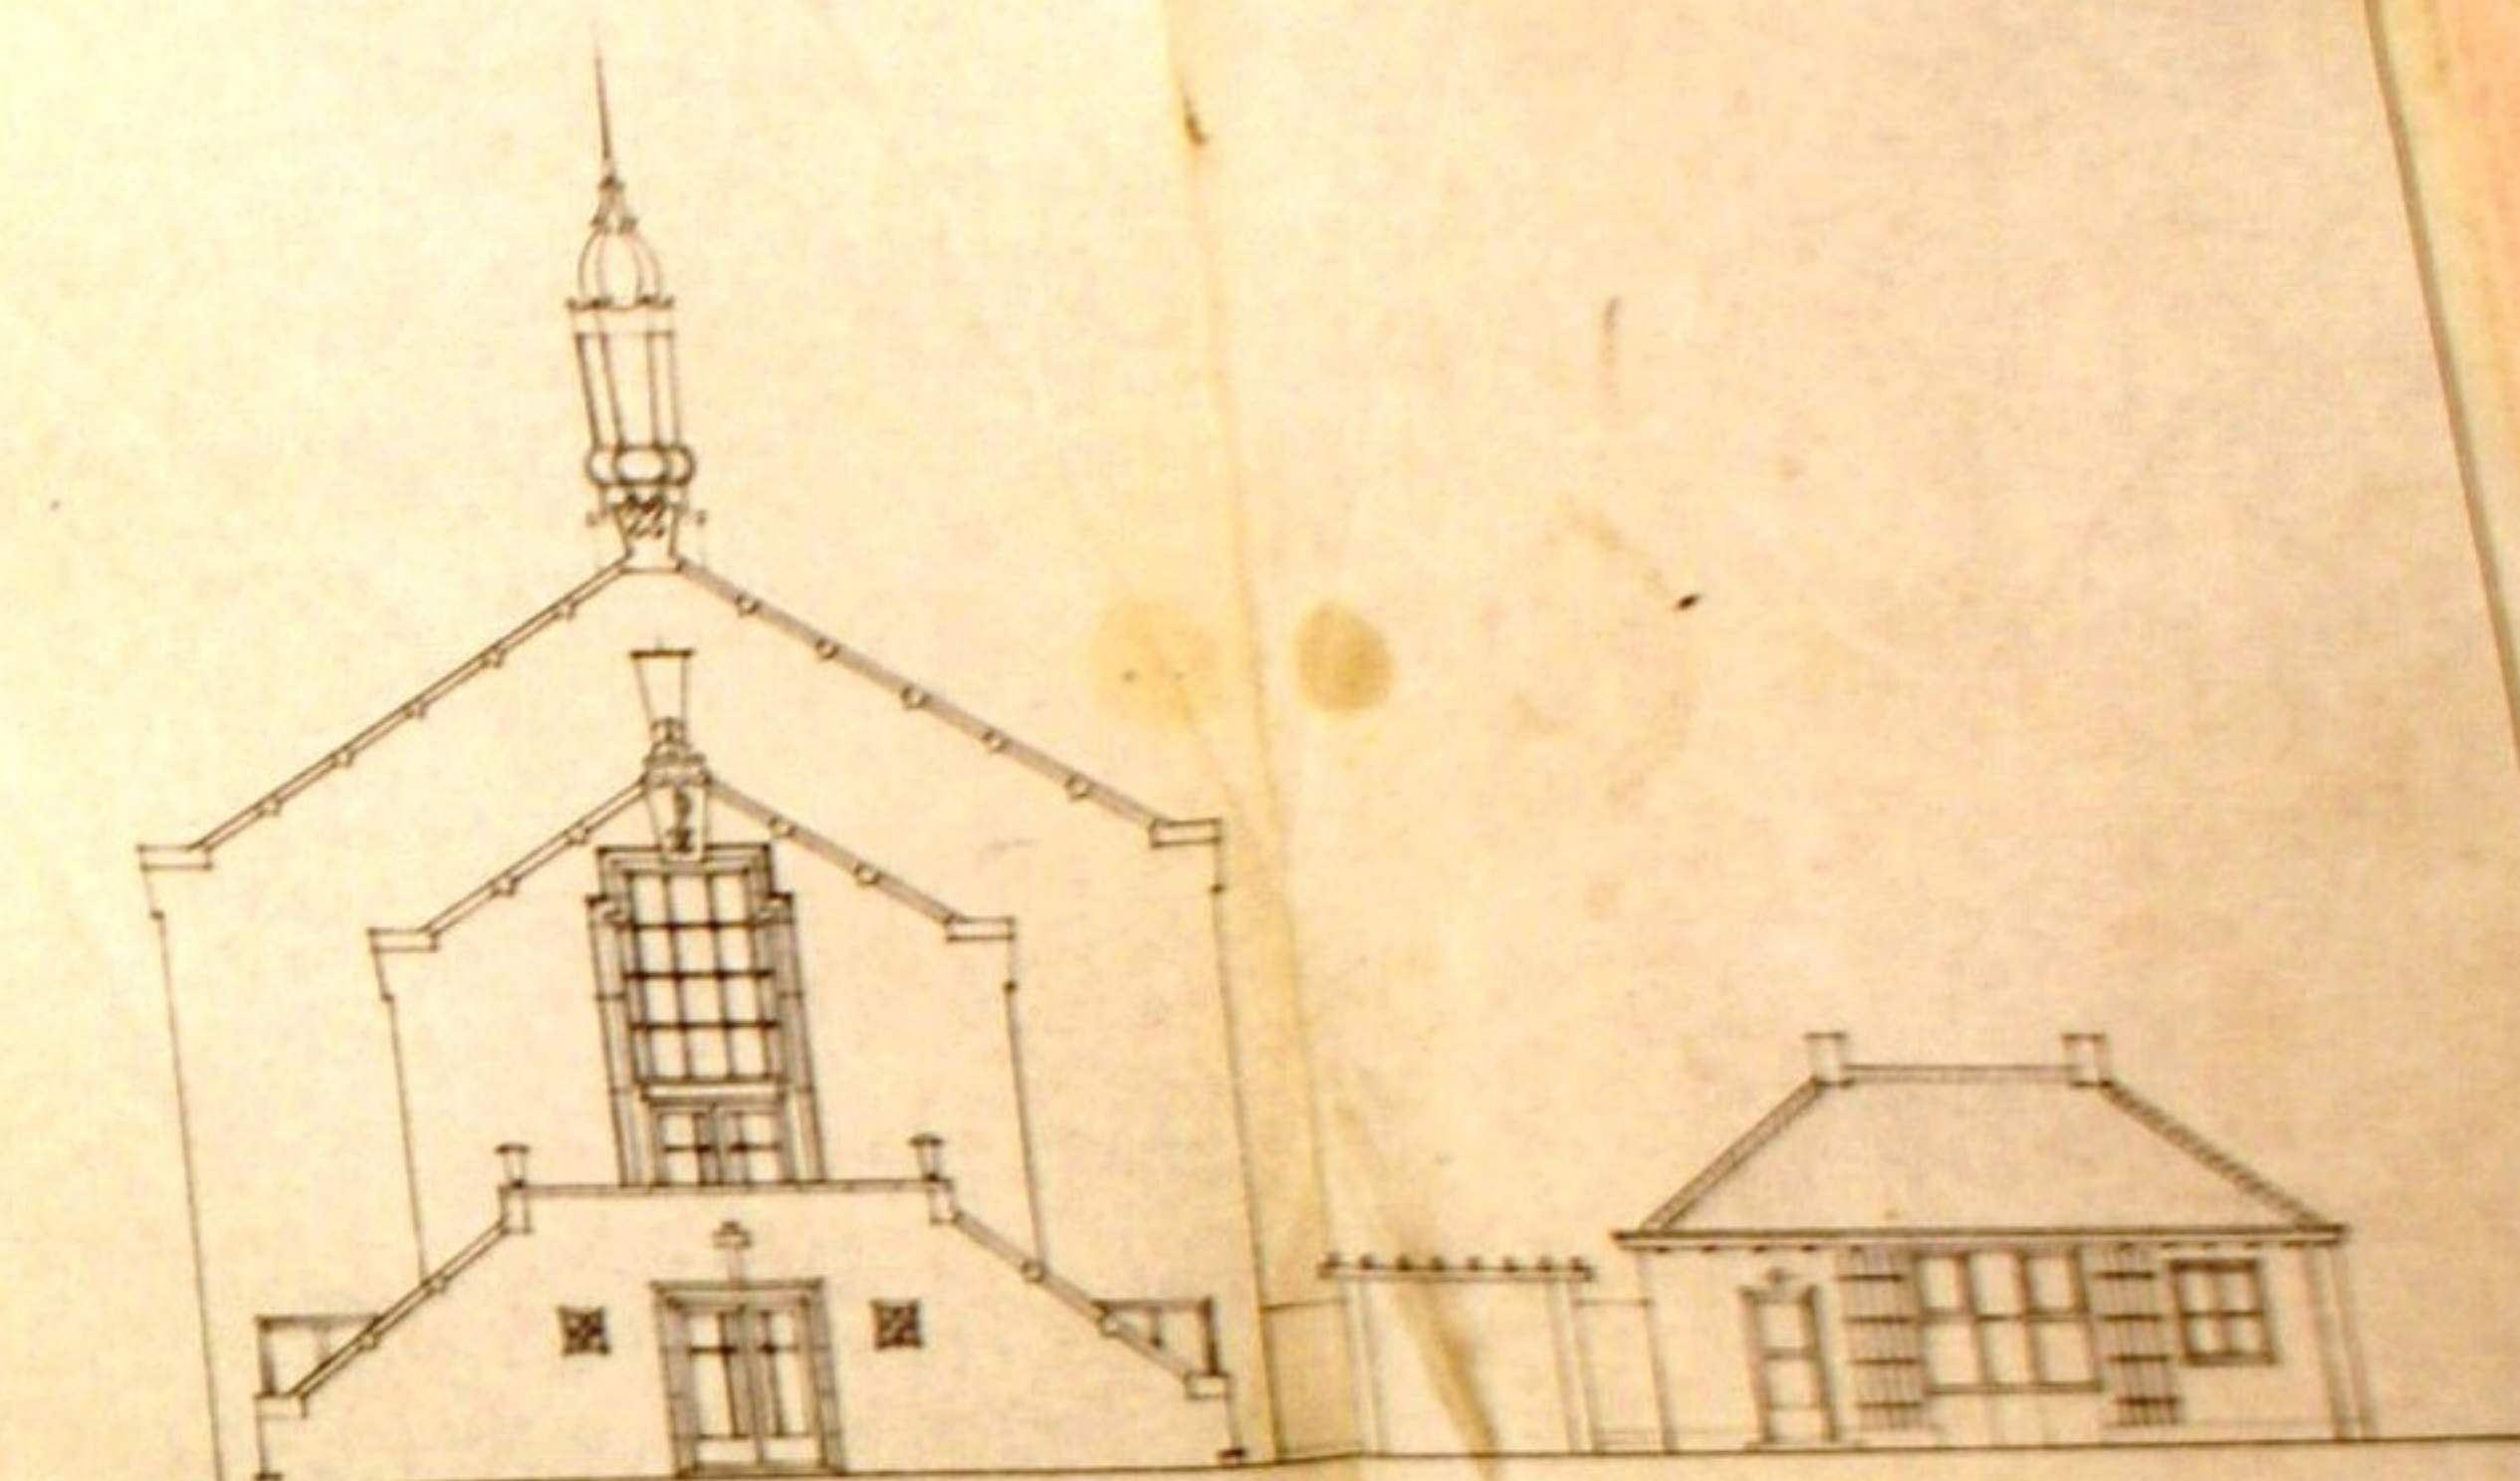

zuidgevel.

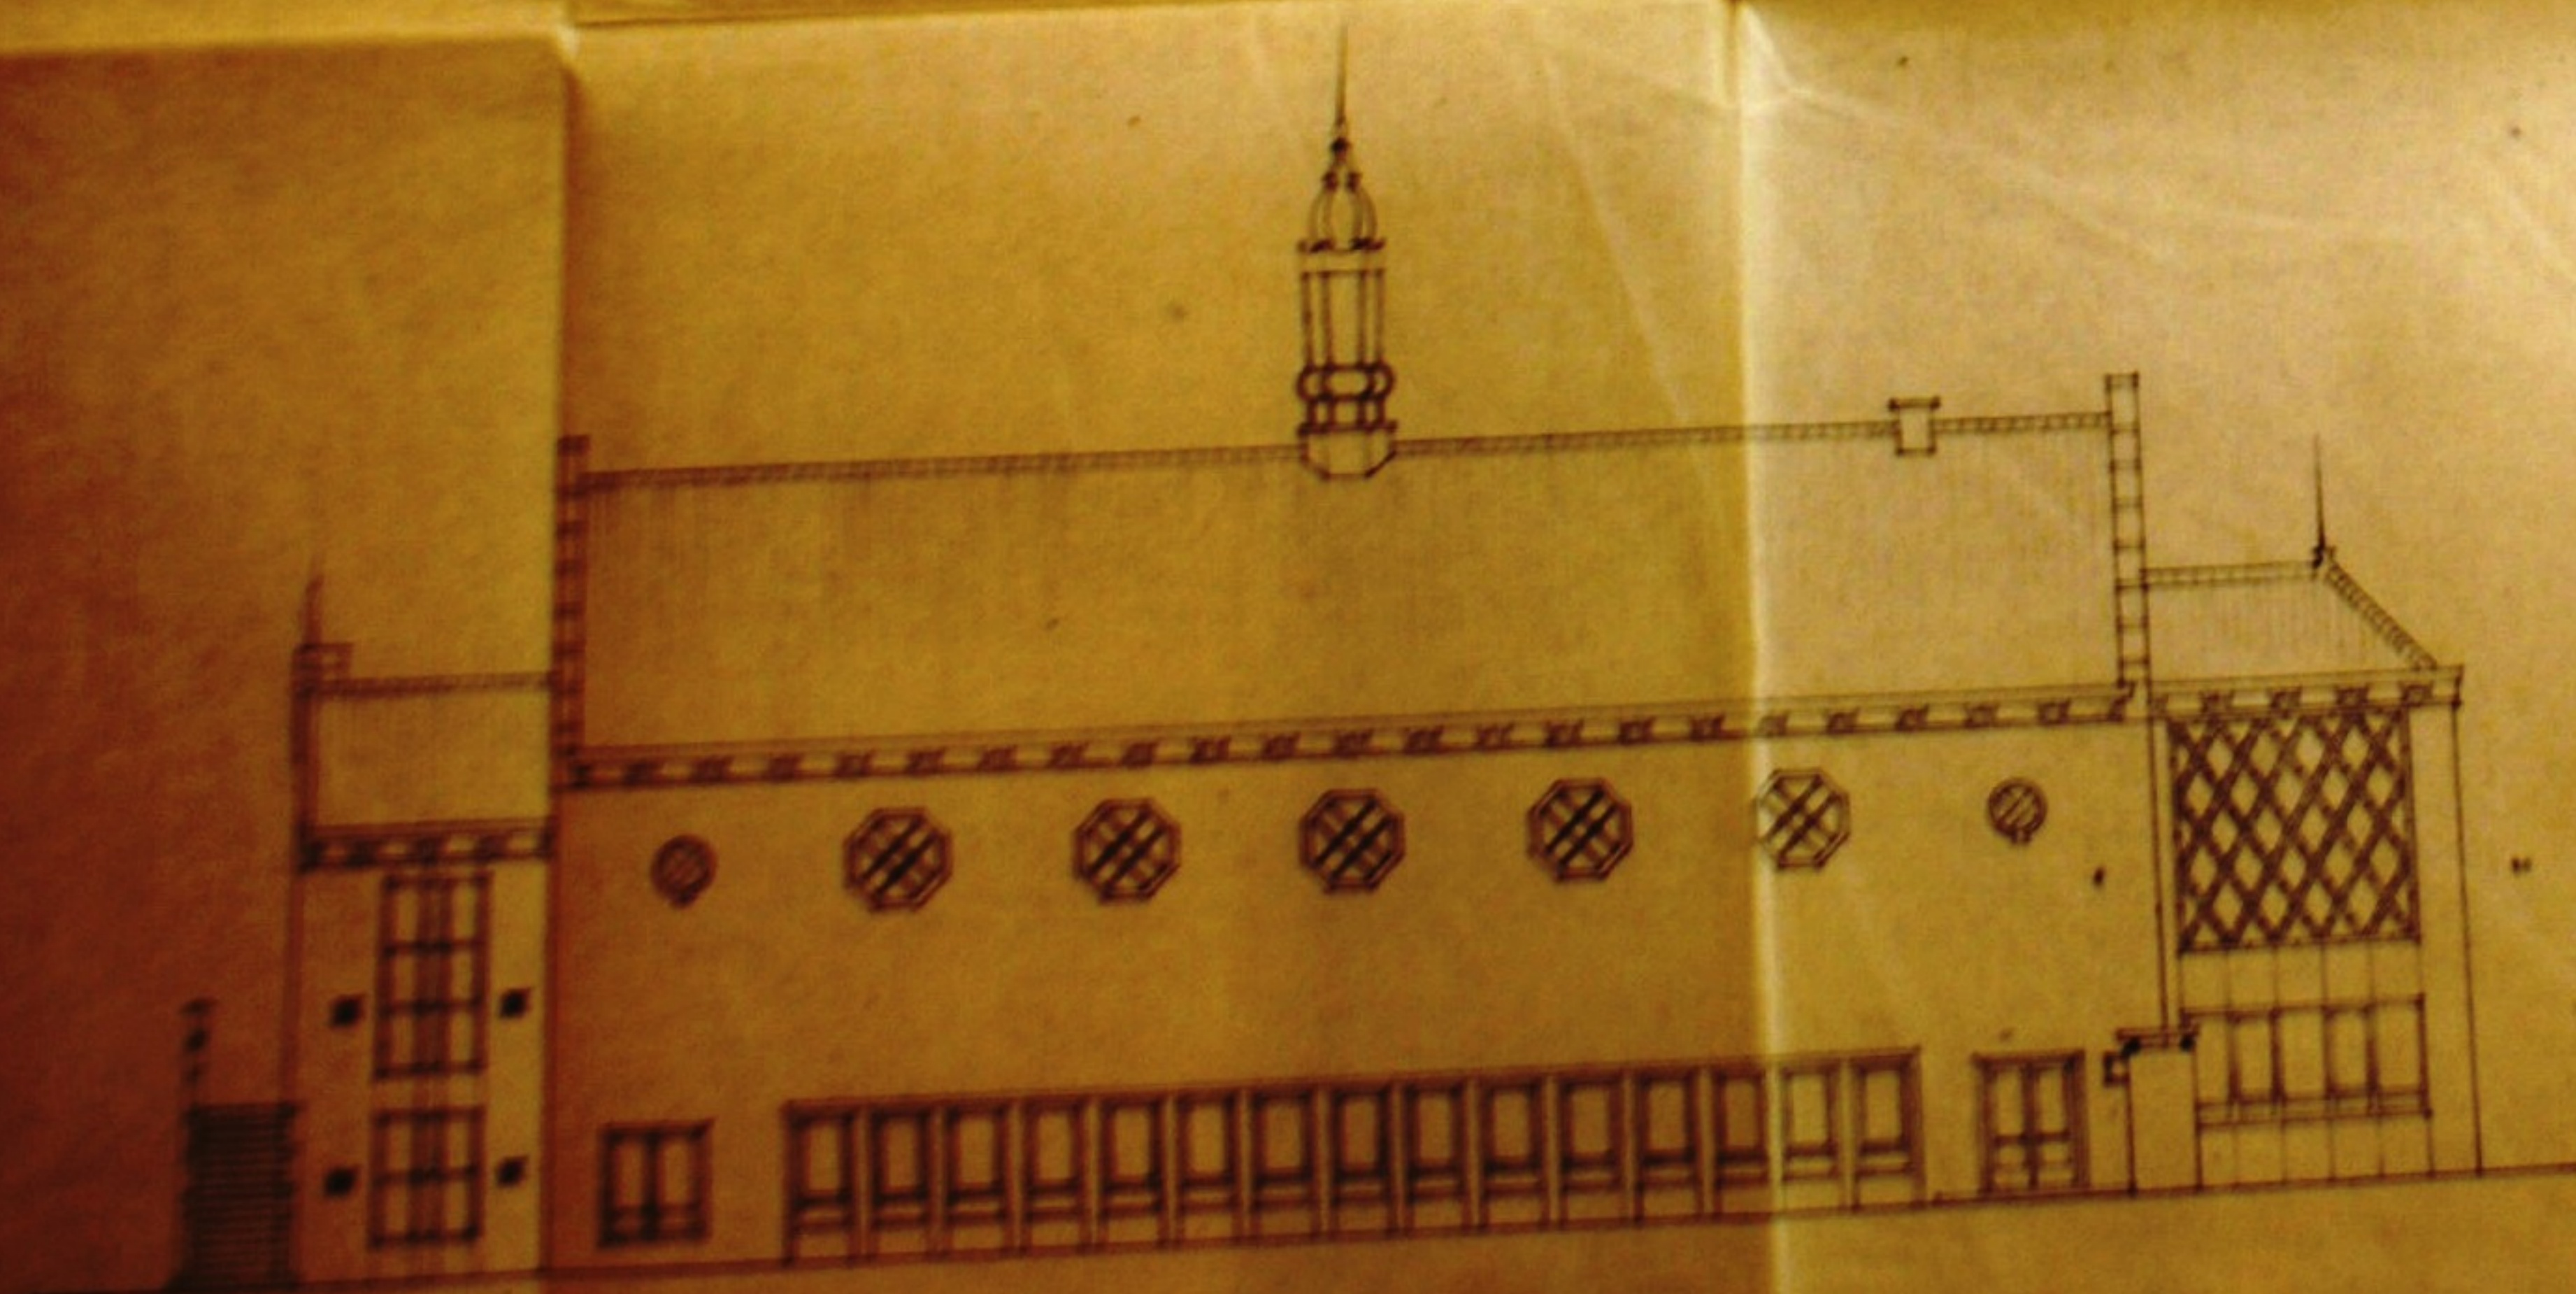

noordgevel.




westgevel.




noordgevel.




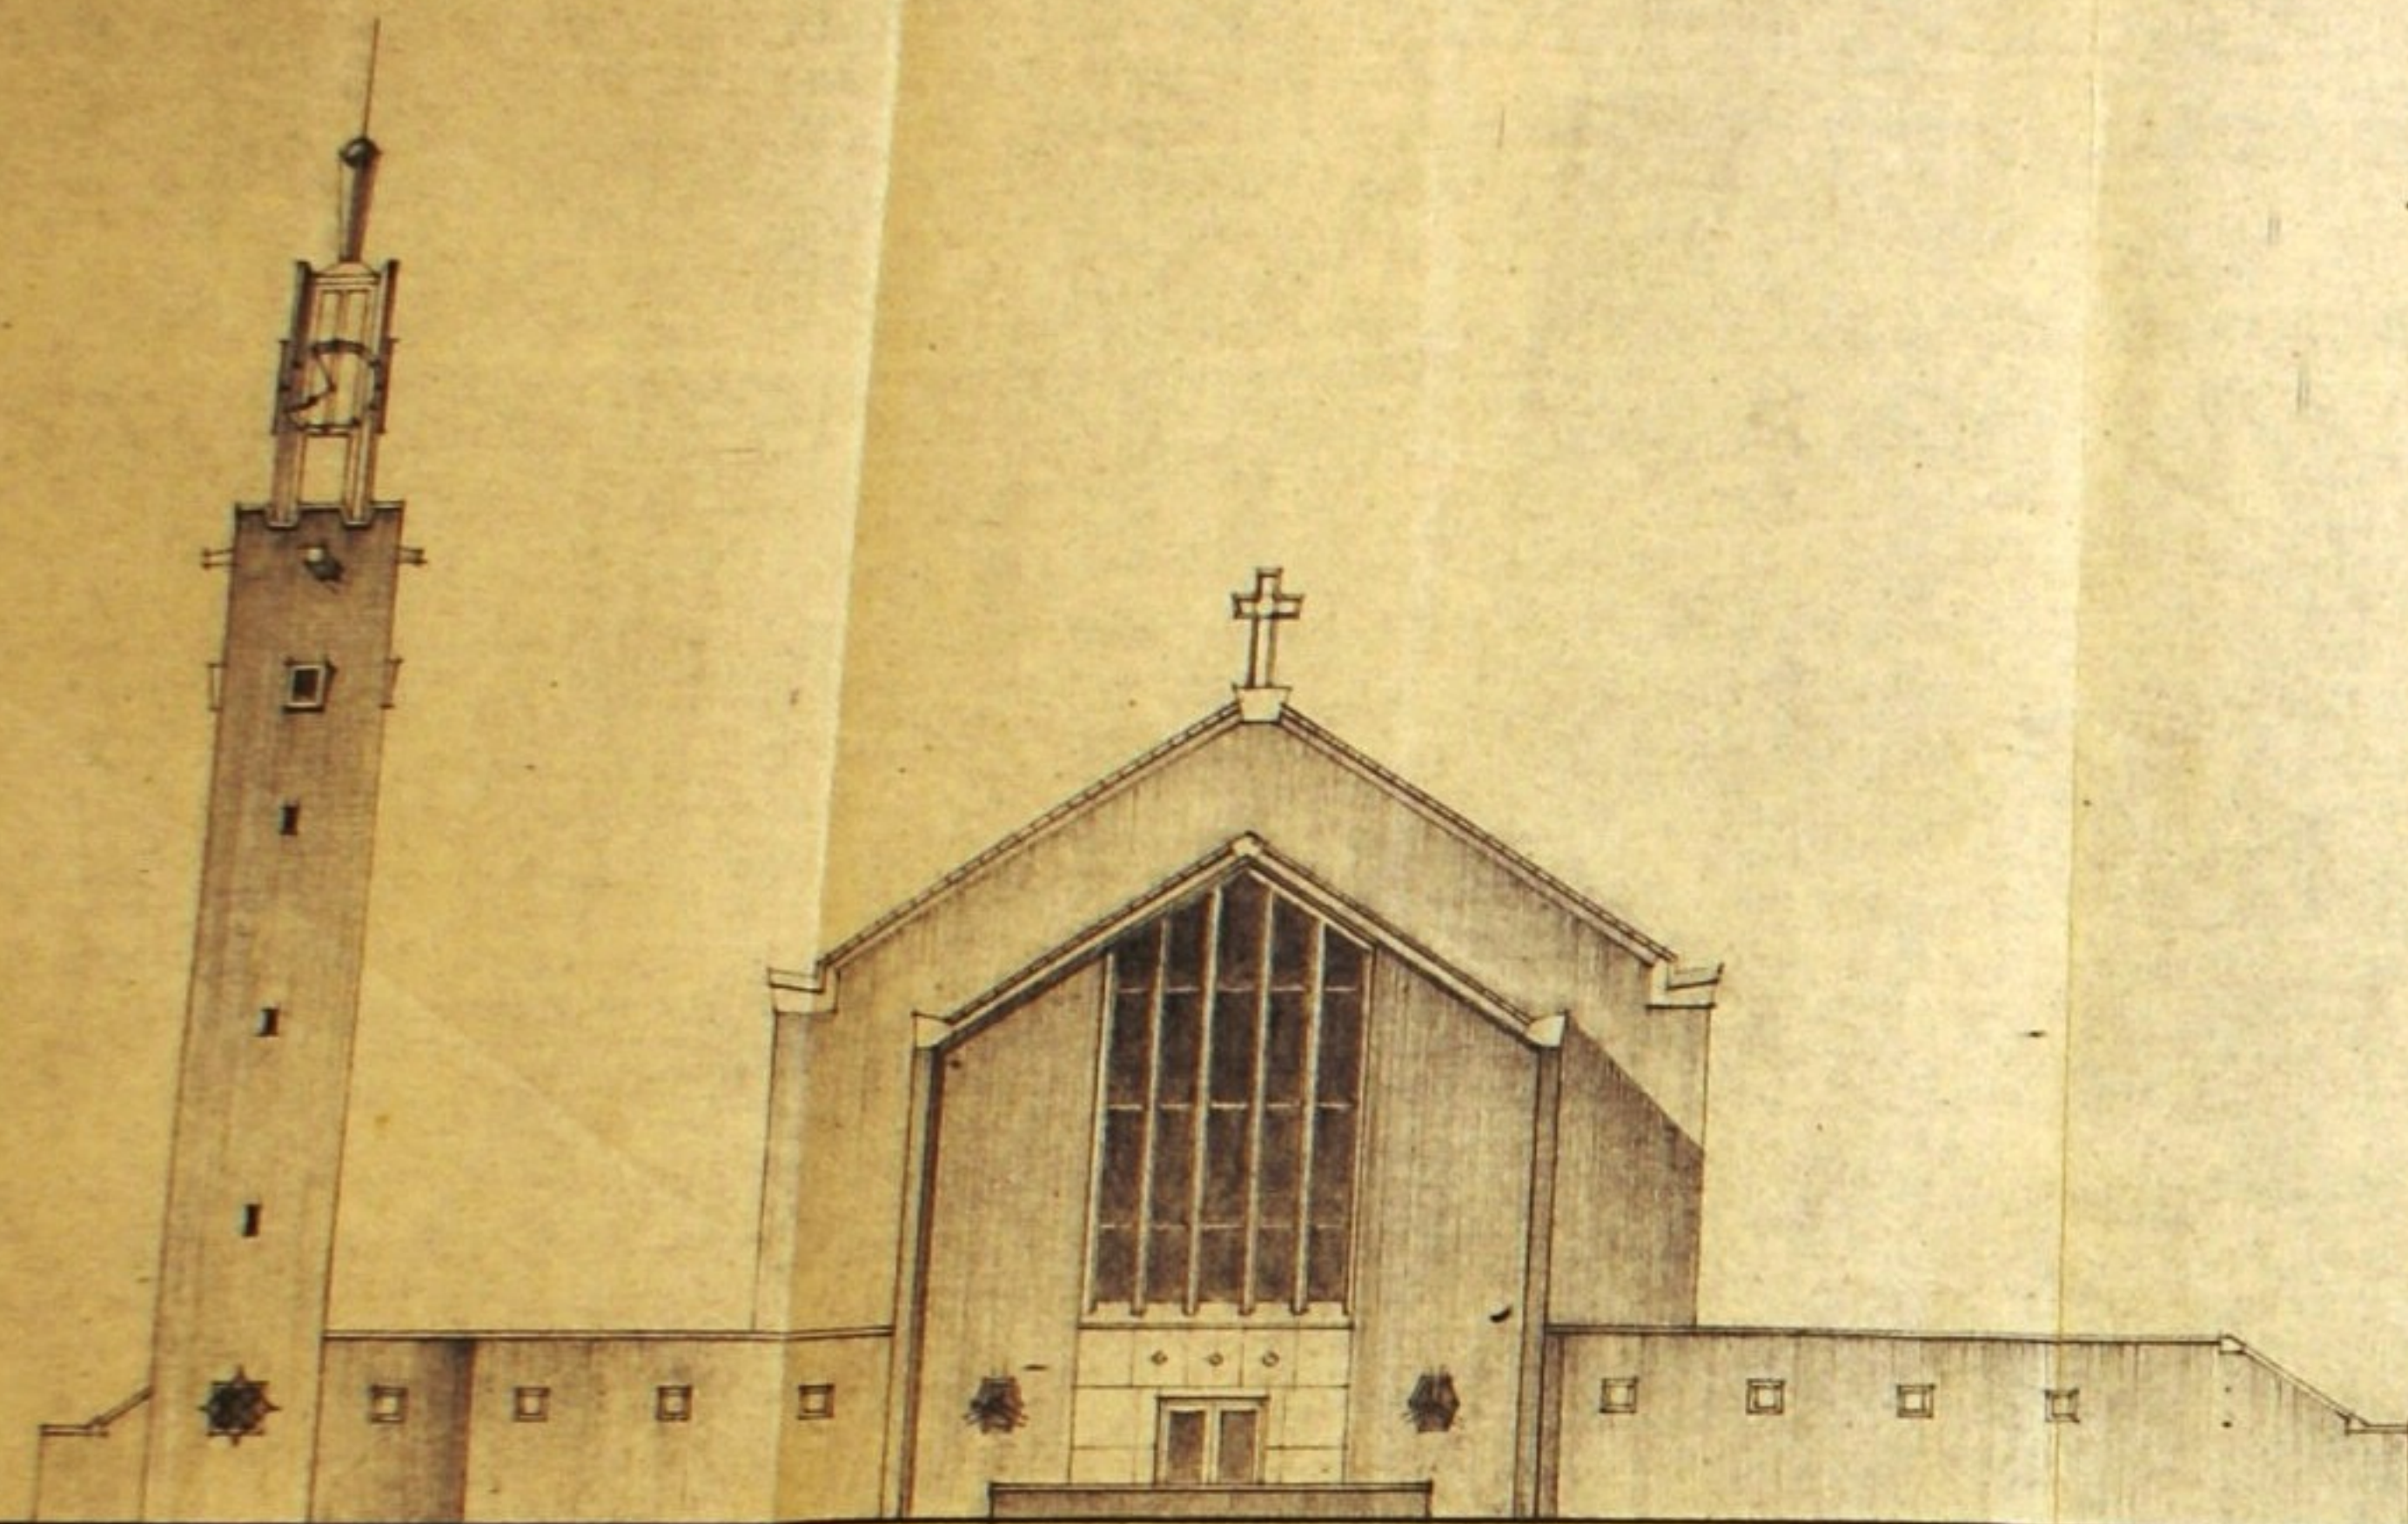


voorgevel

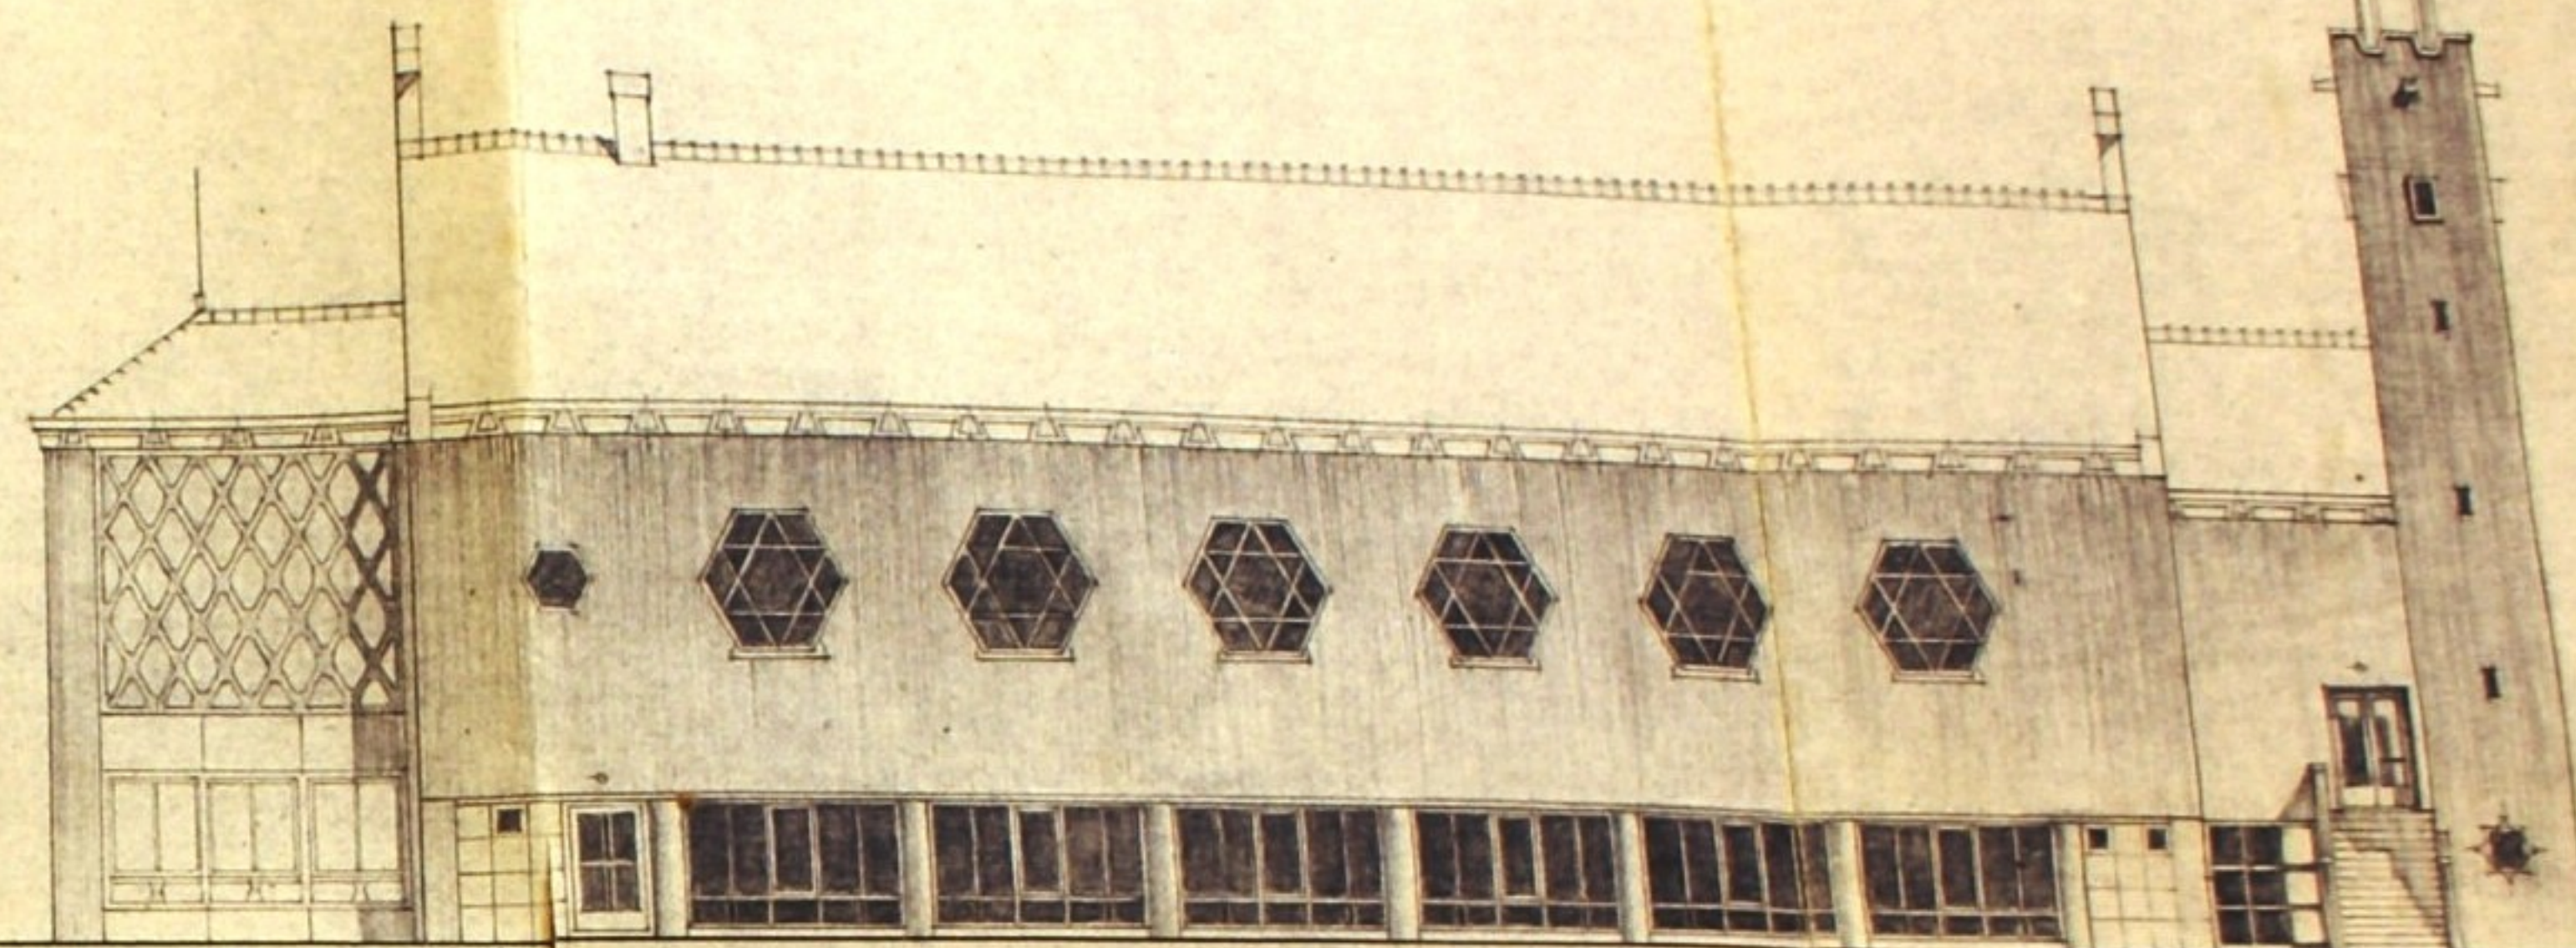


zijgevels

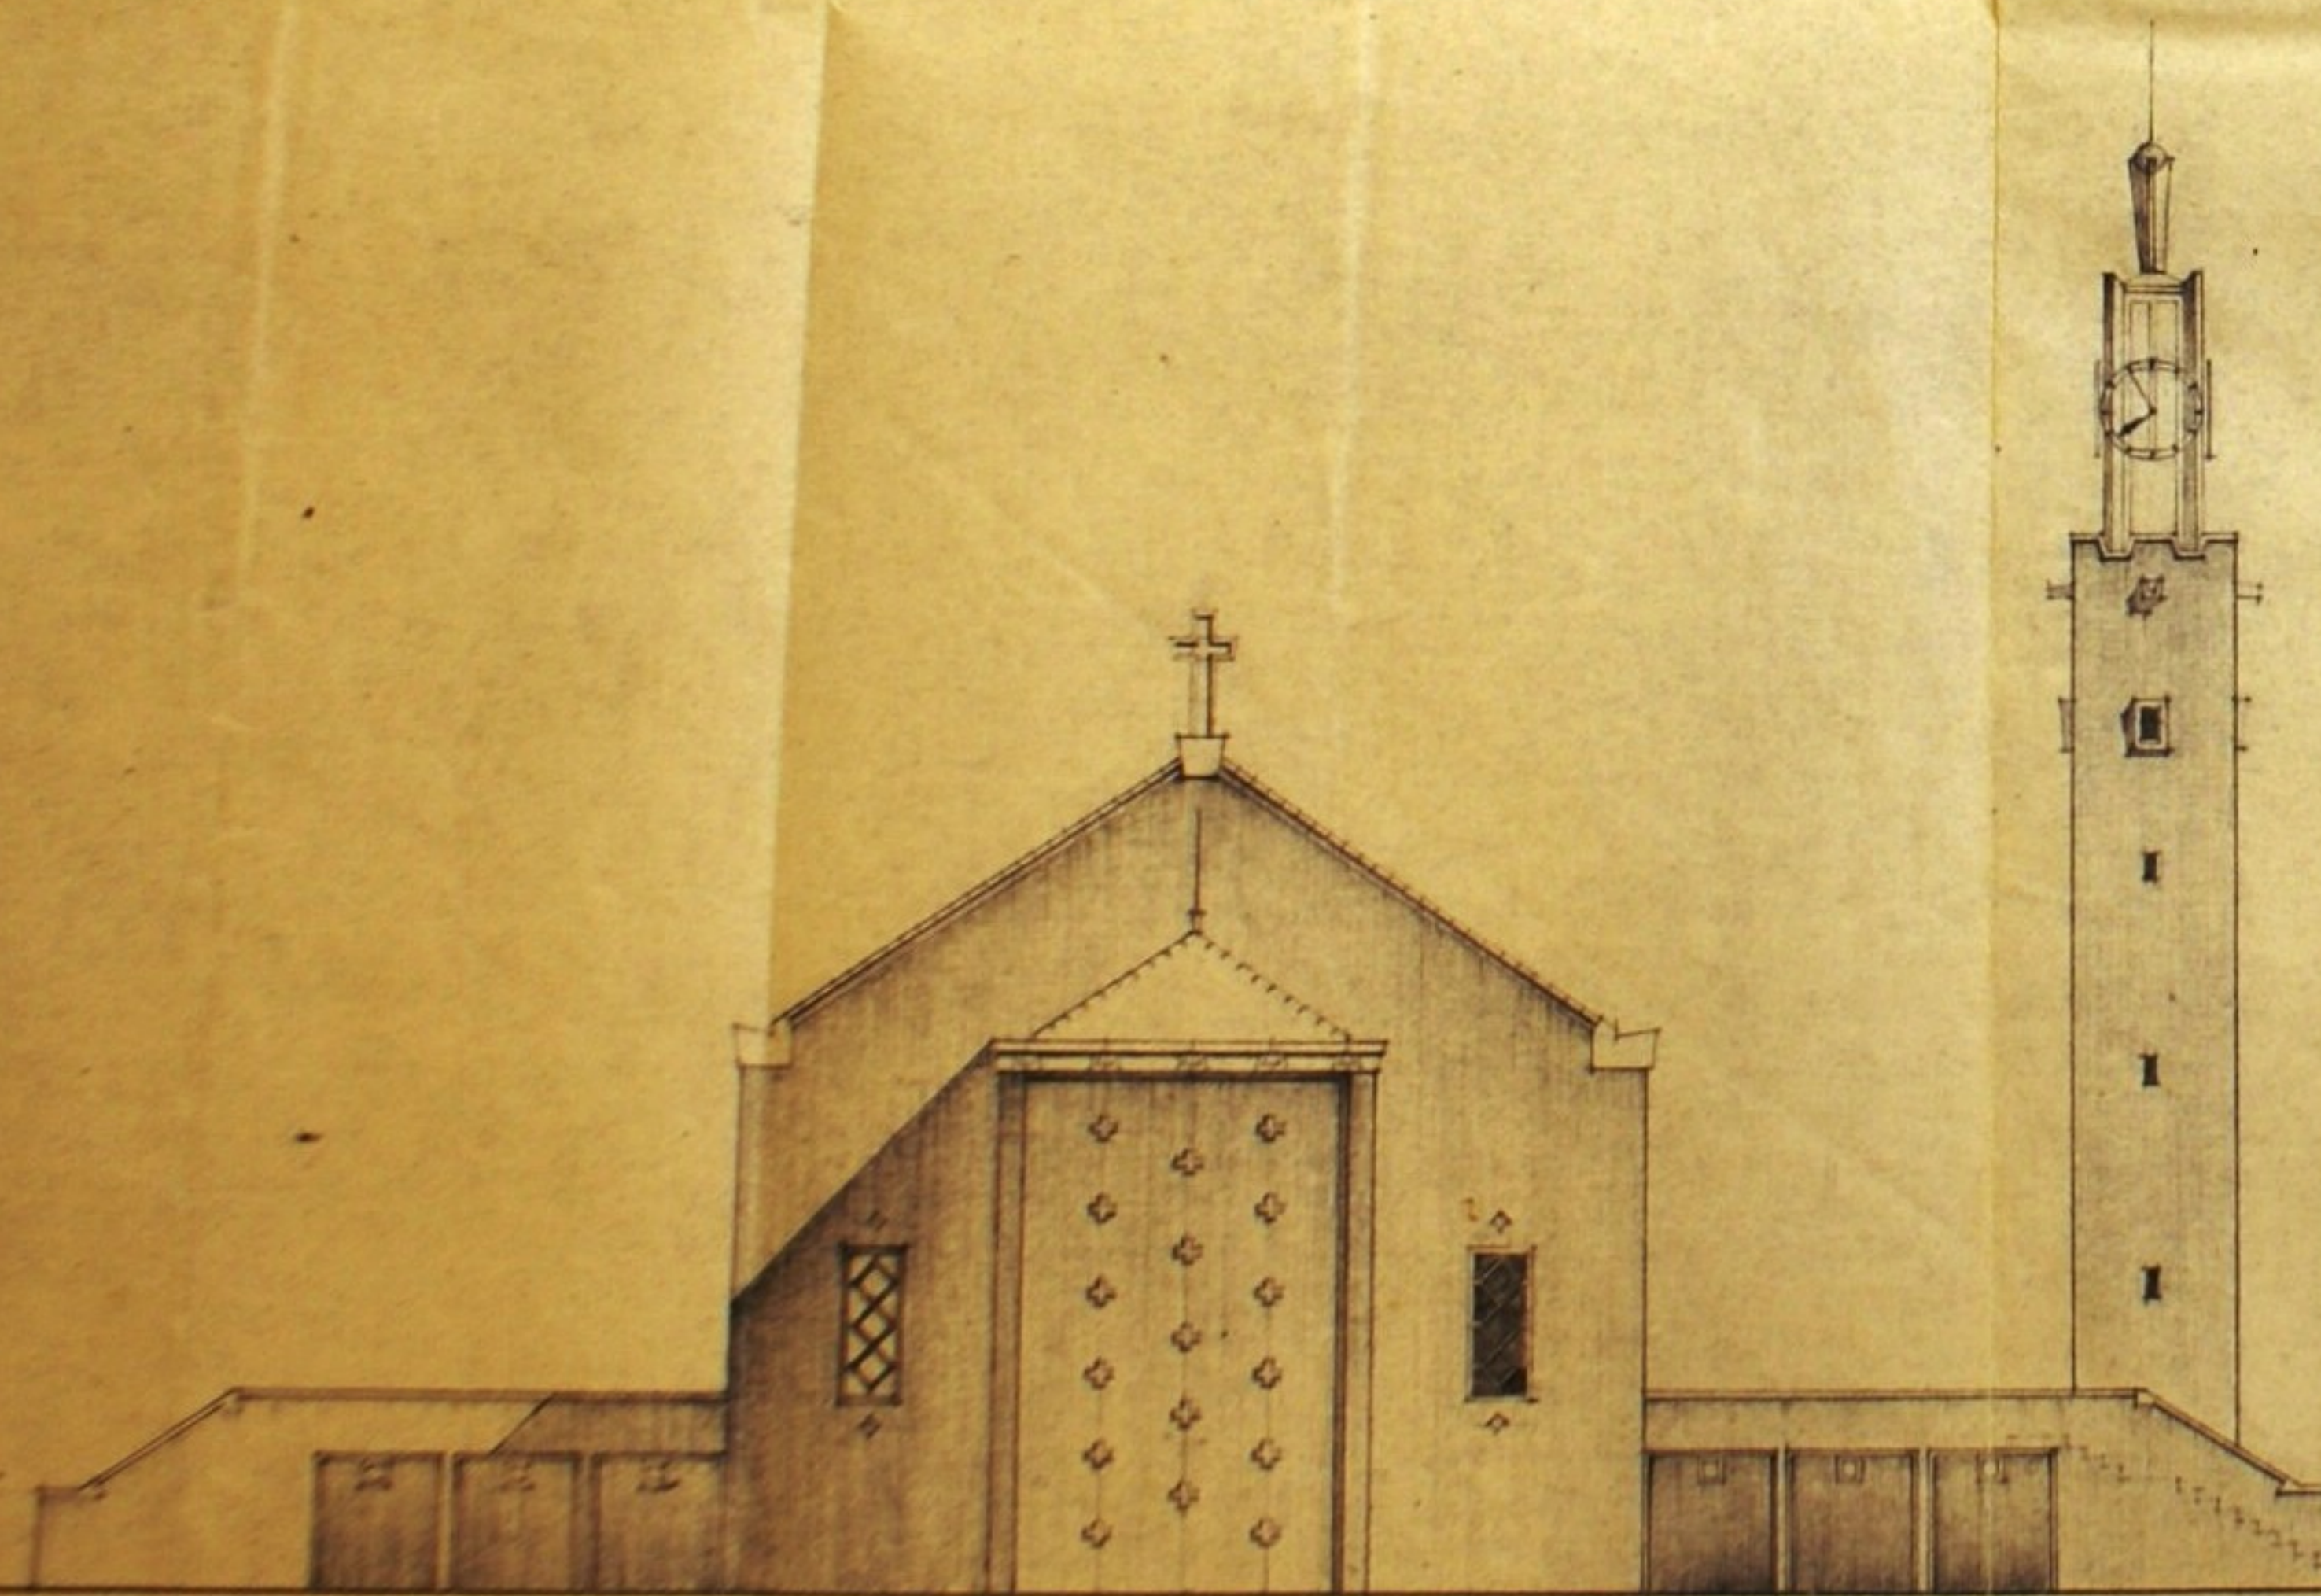



achtergevel

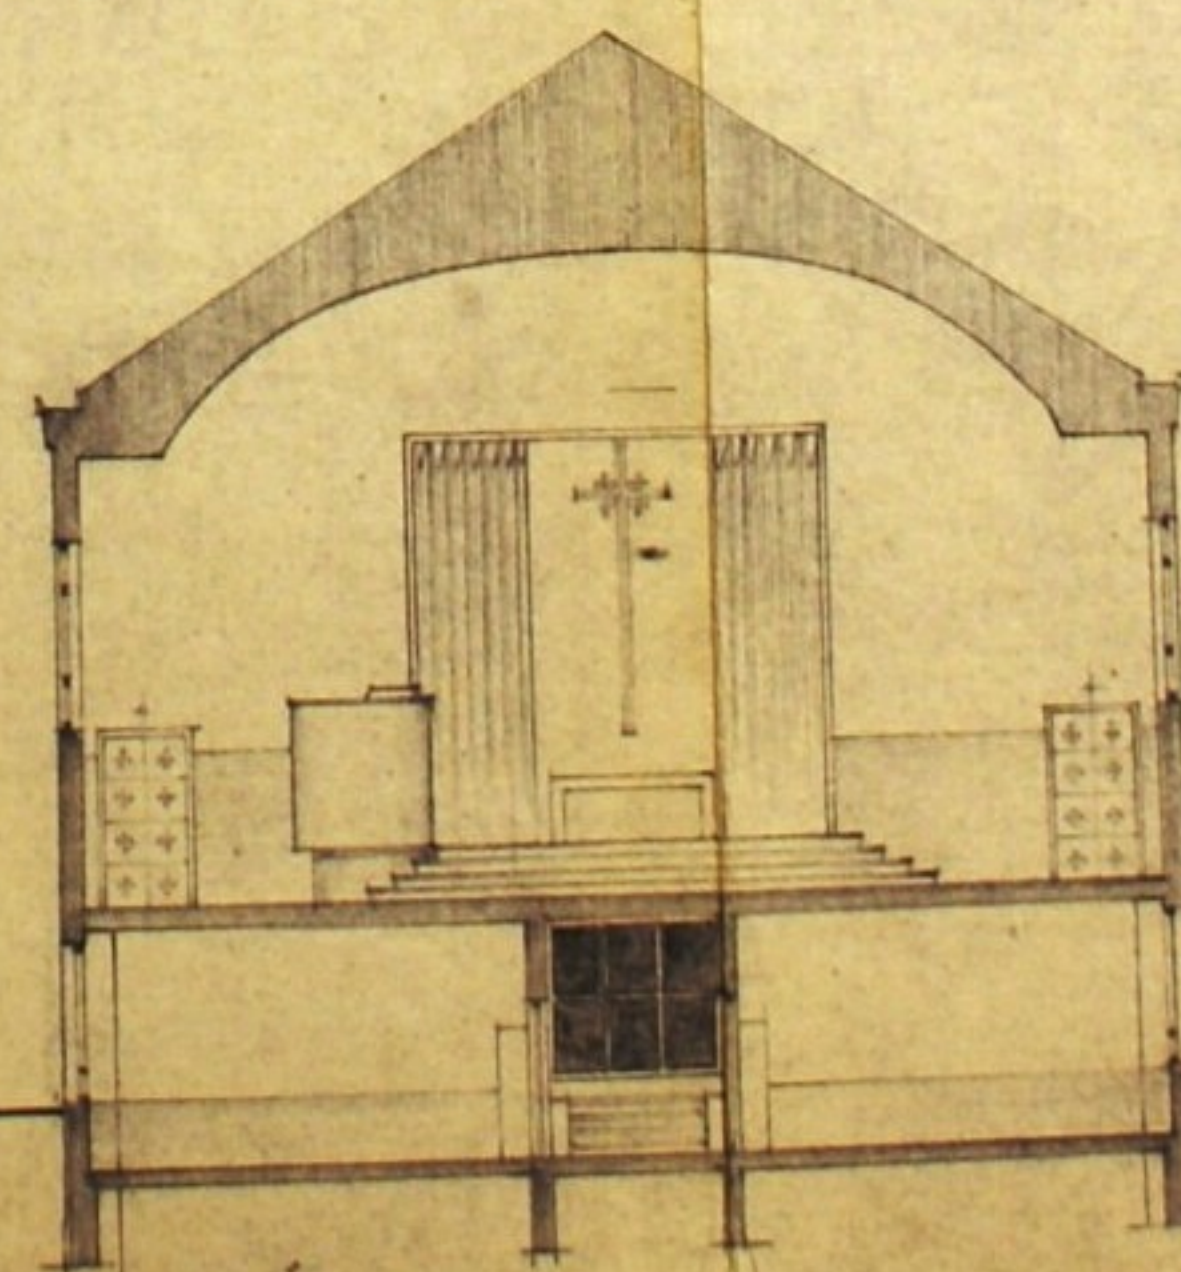


doorsnede A-A

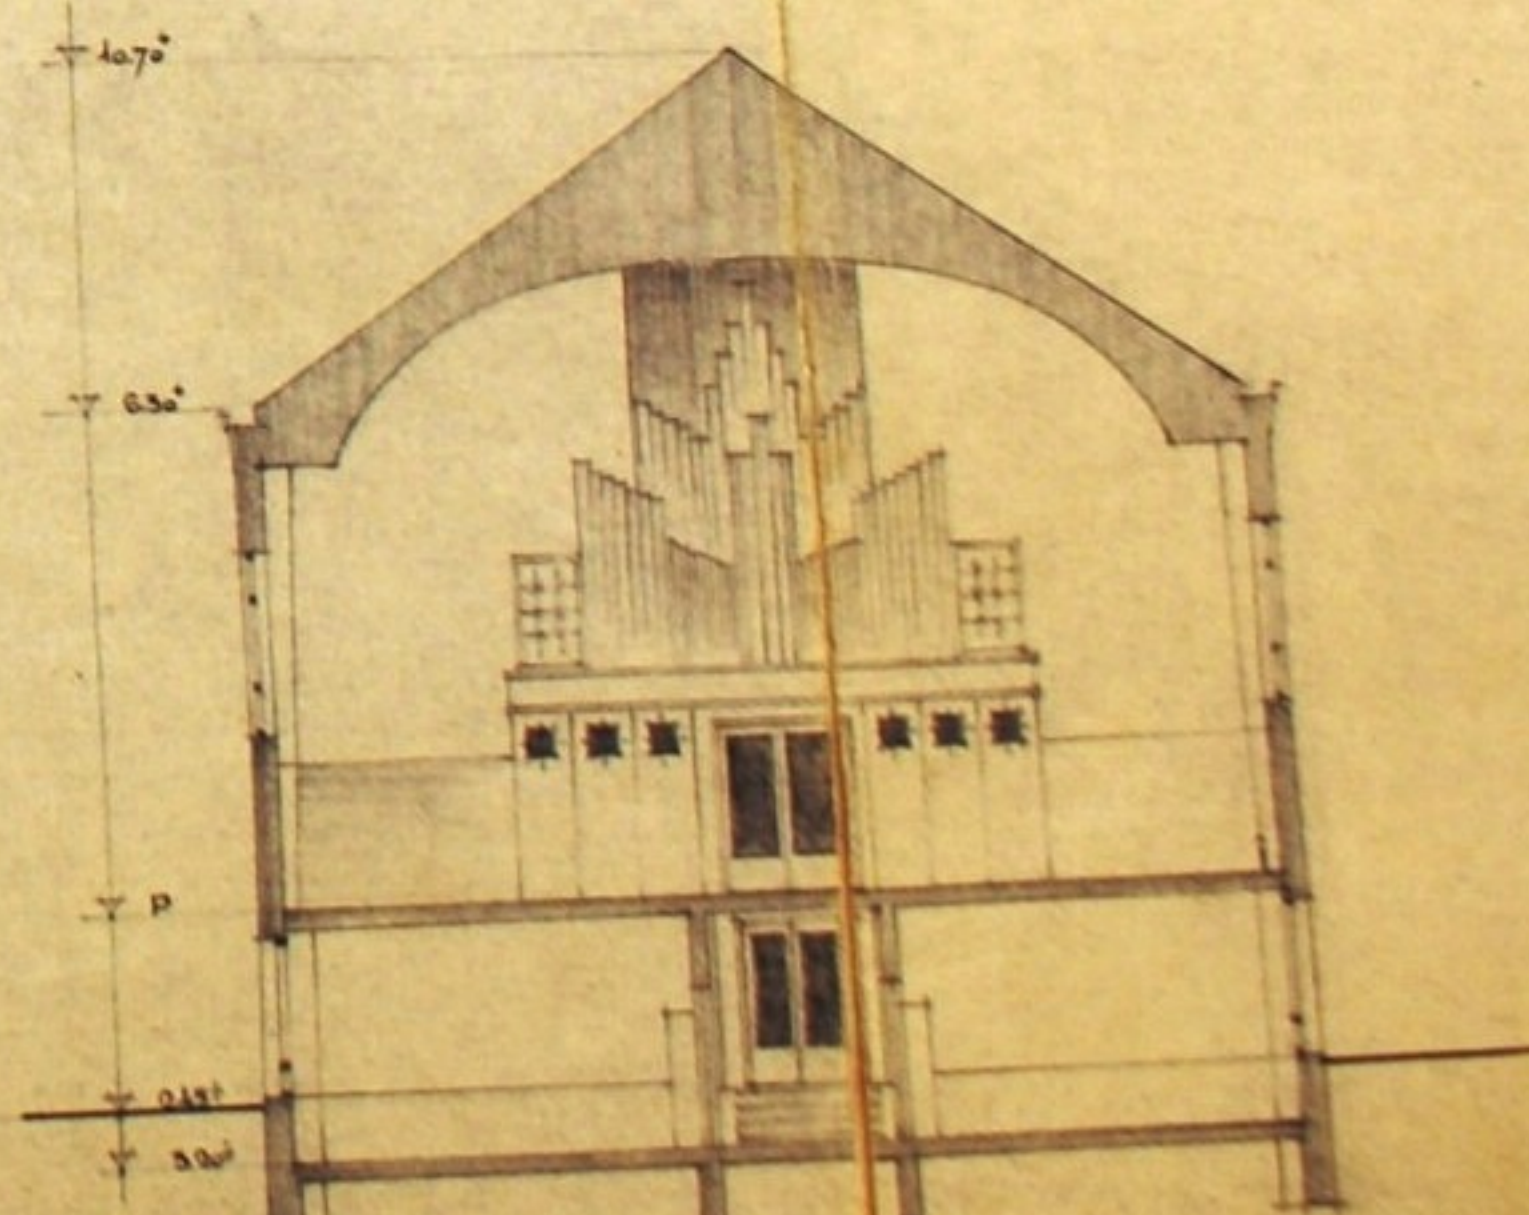


doorsnede B-B

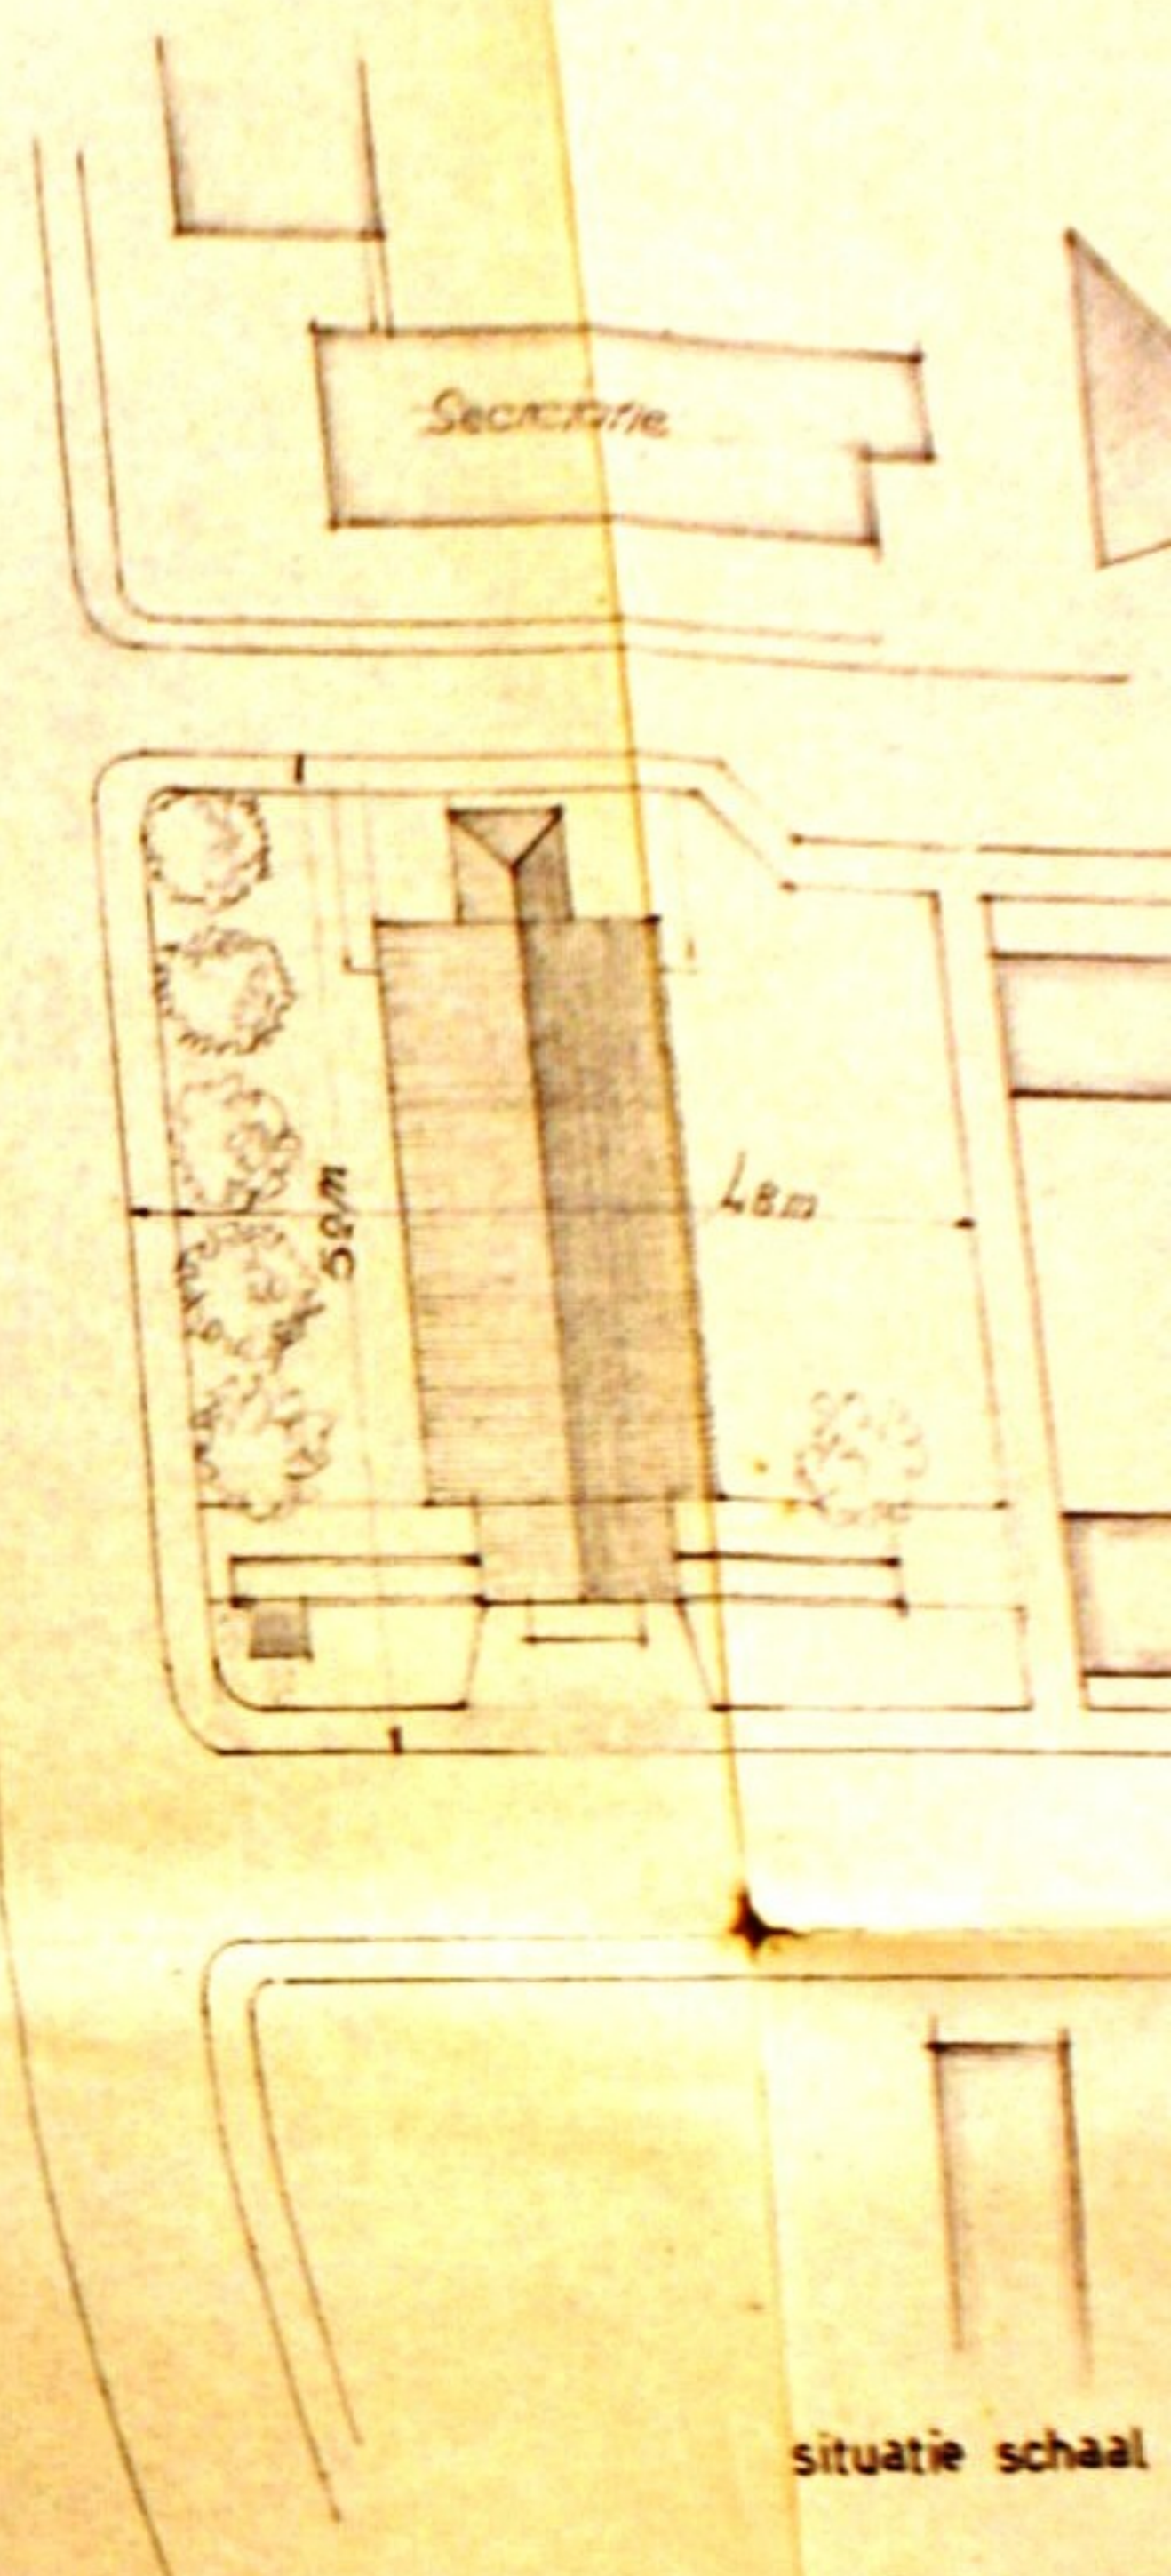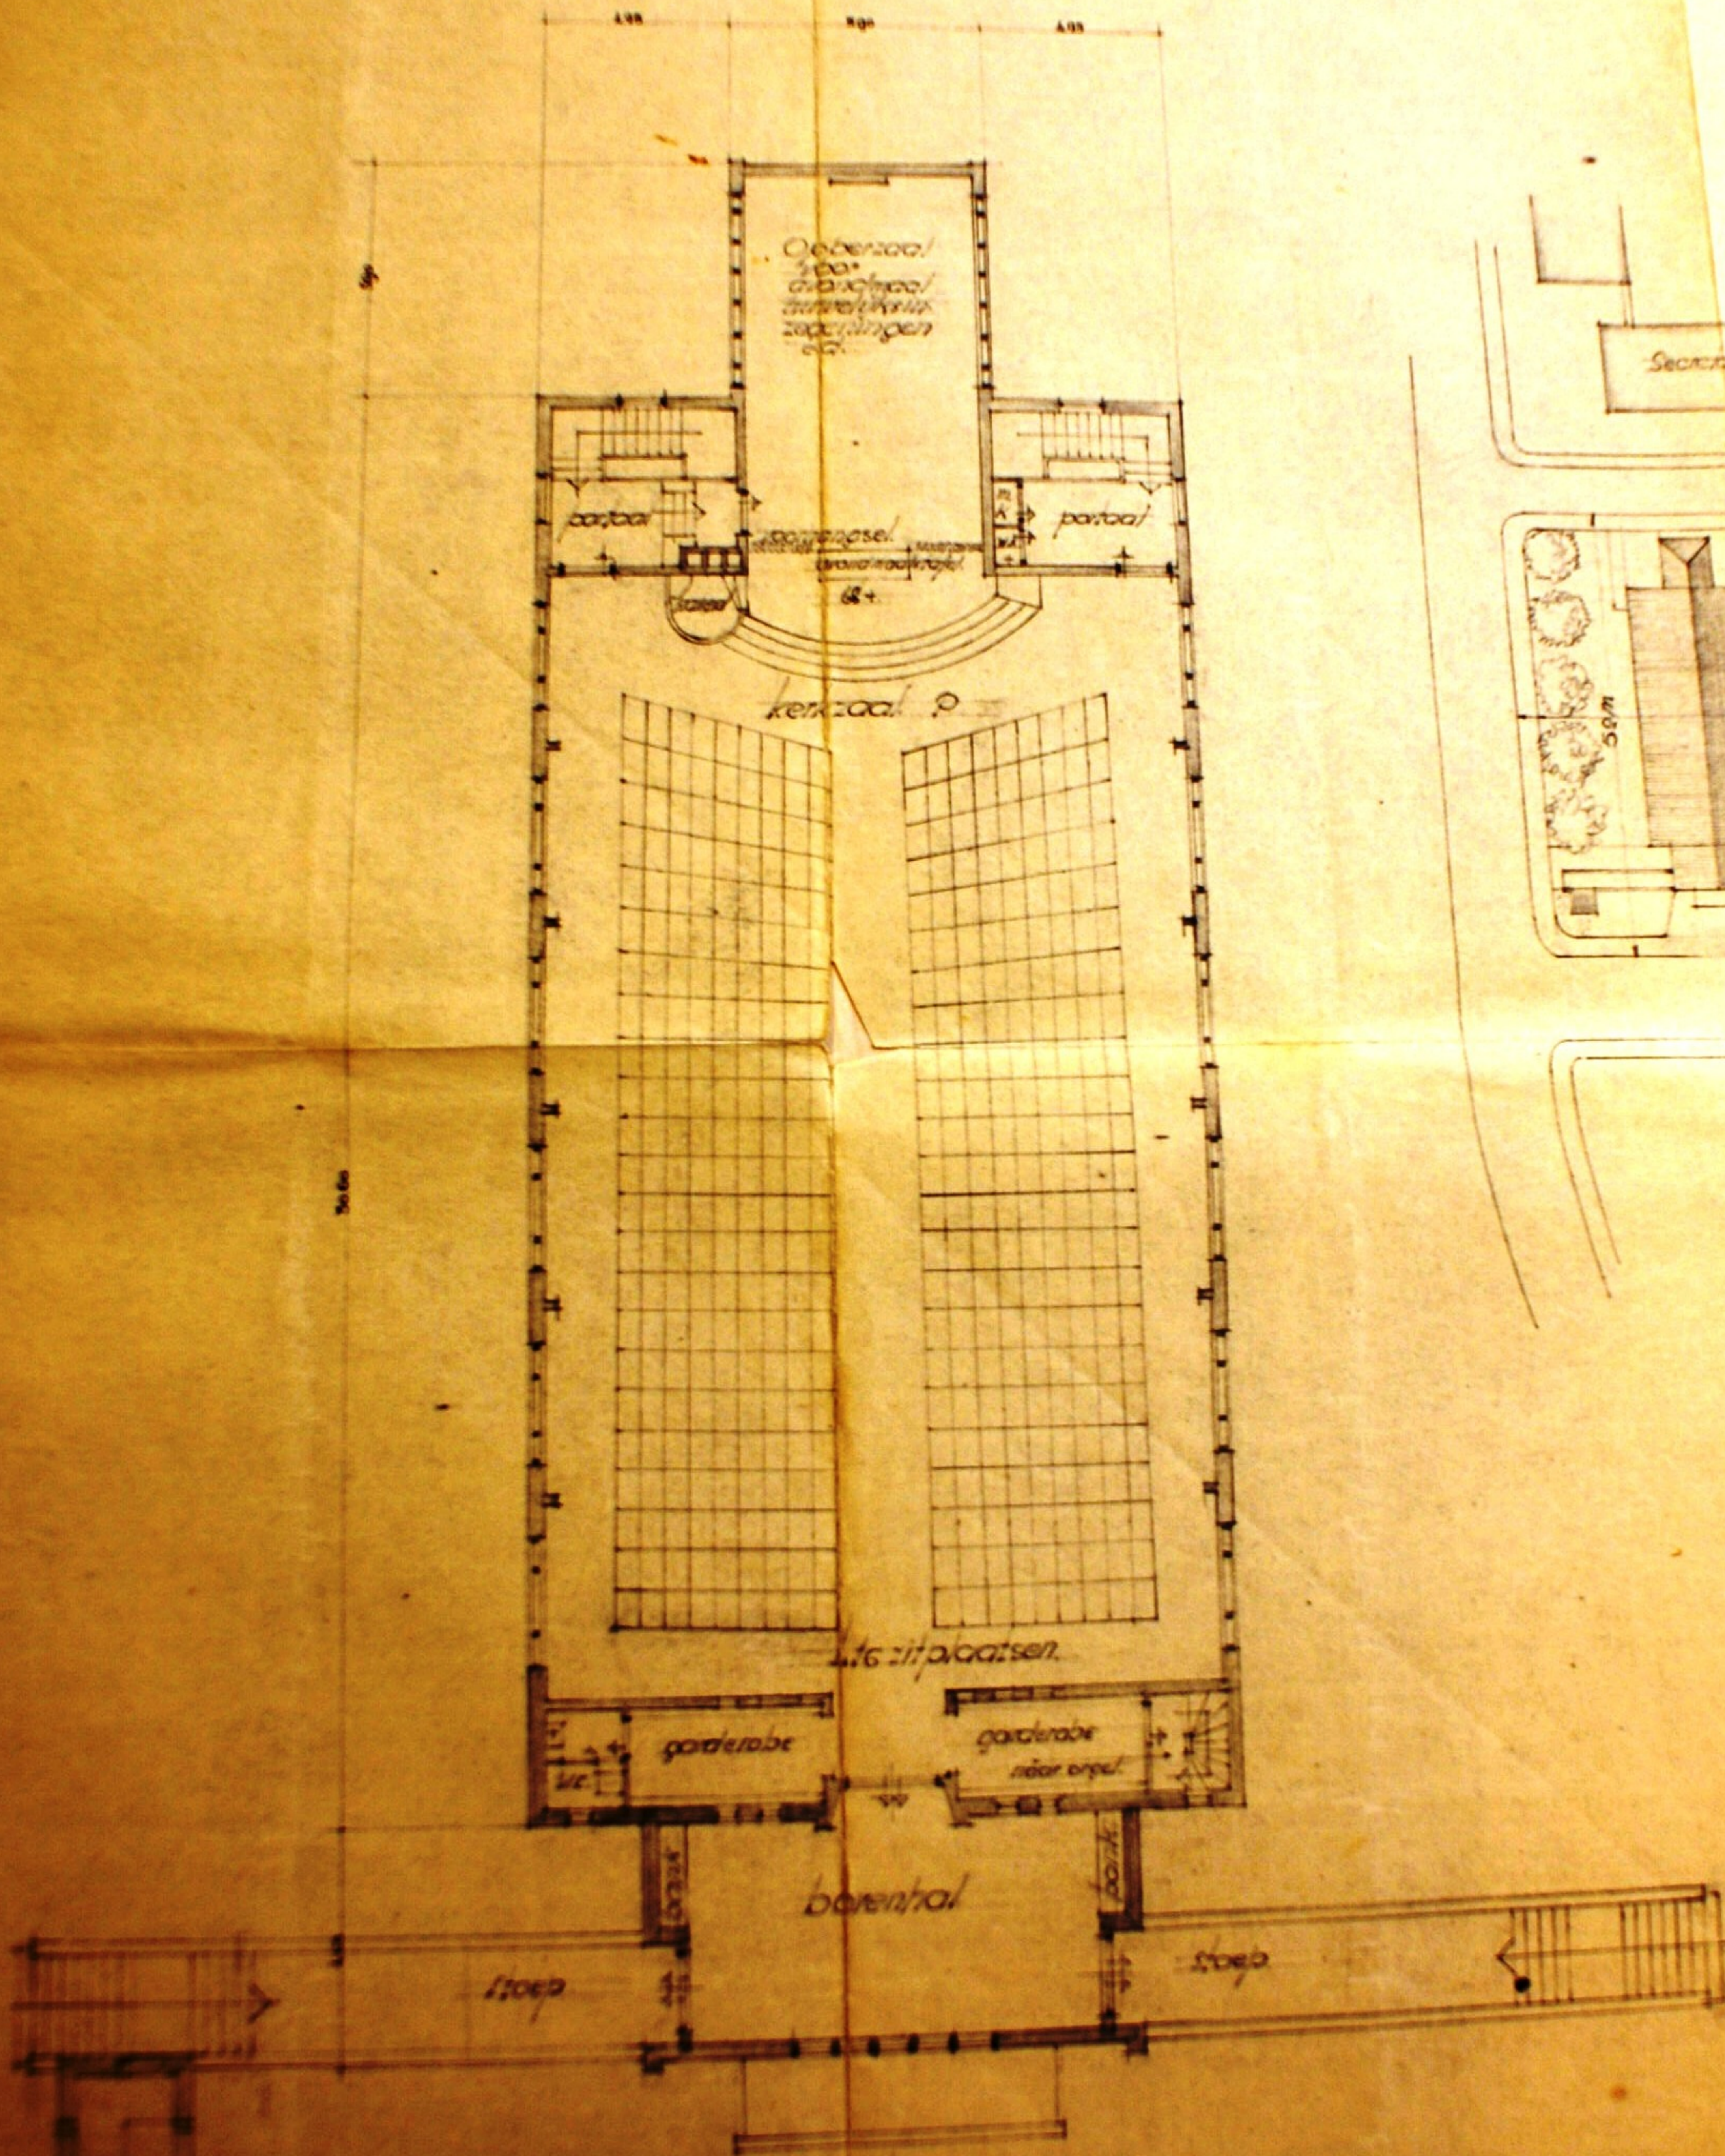

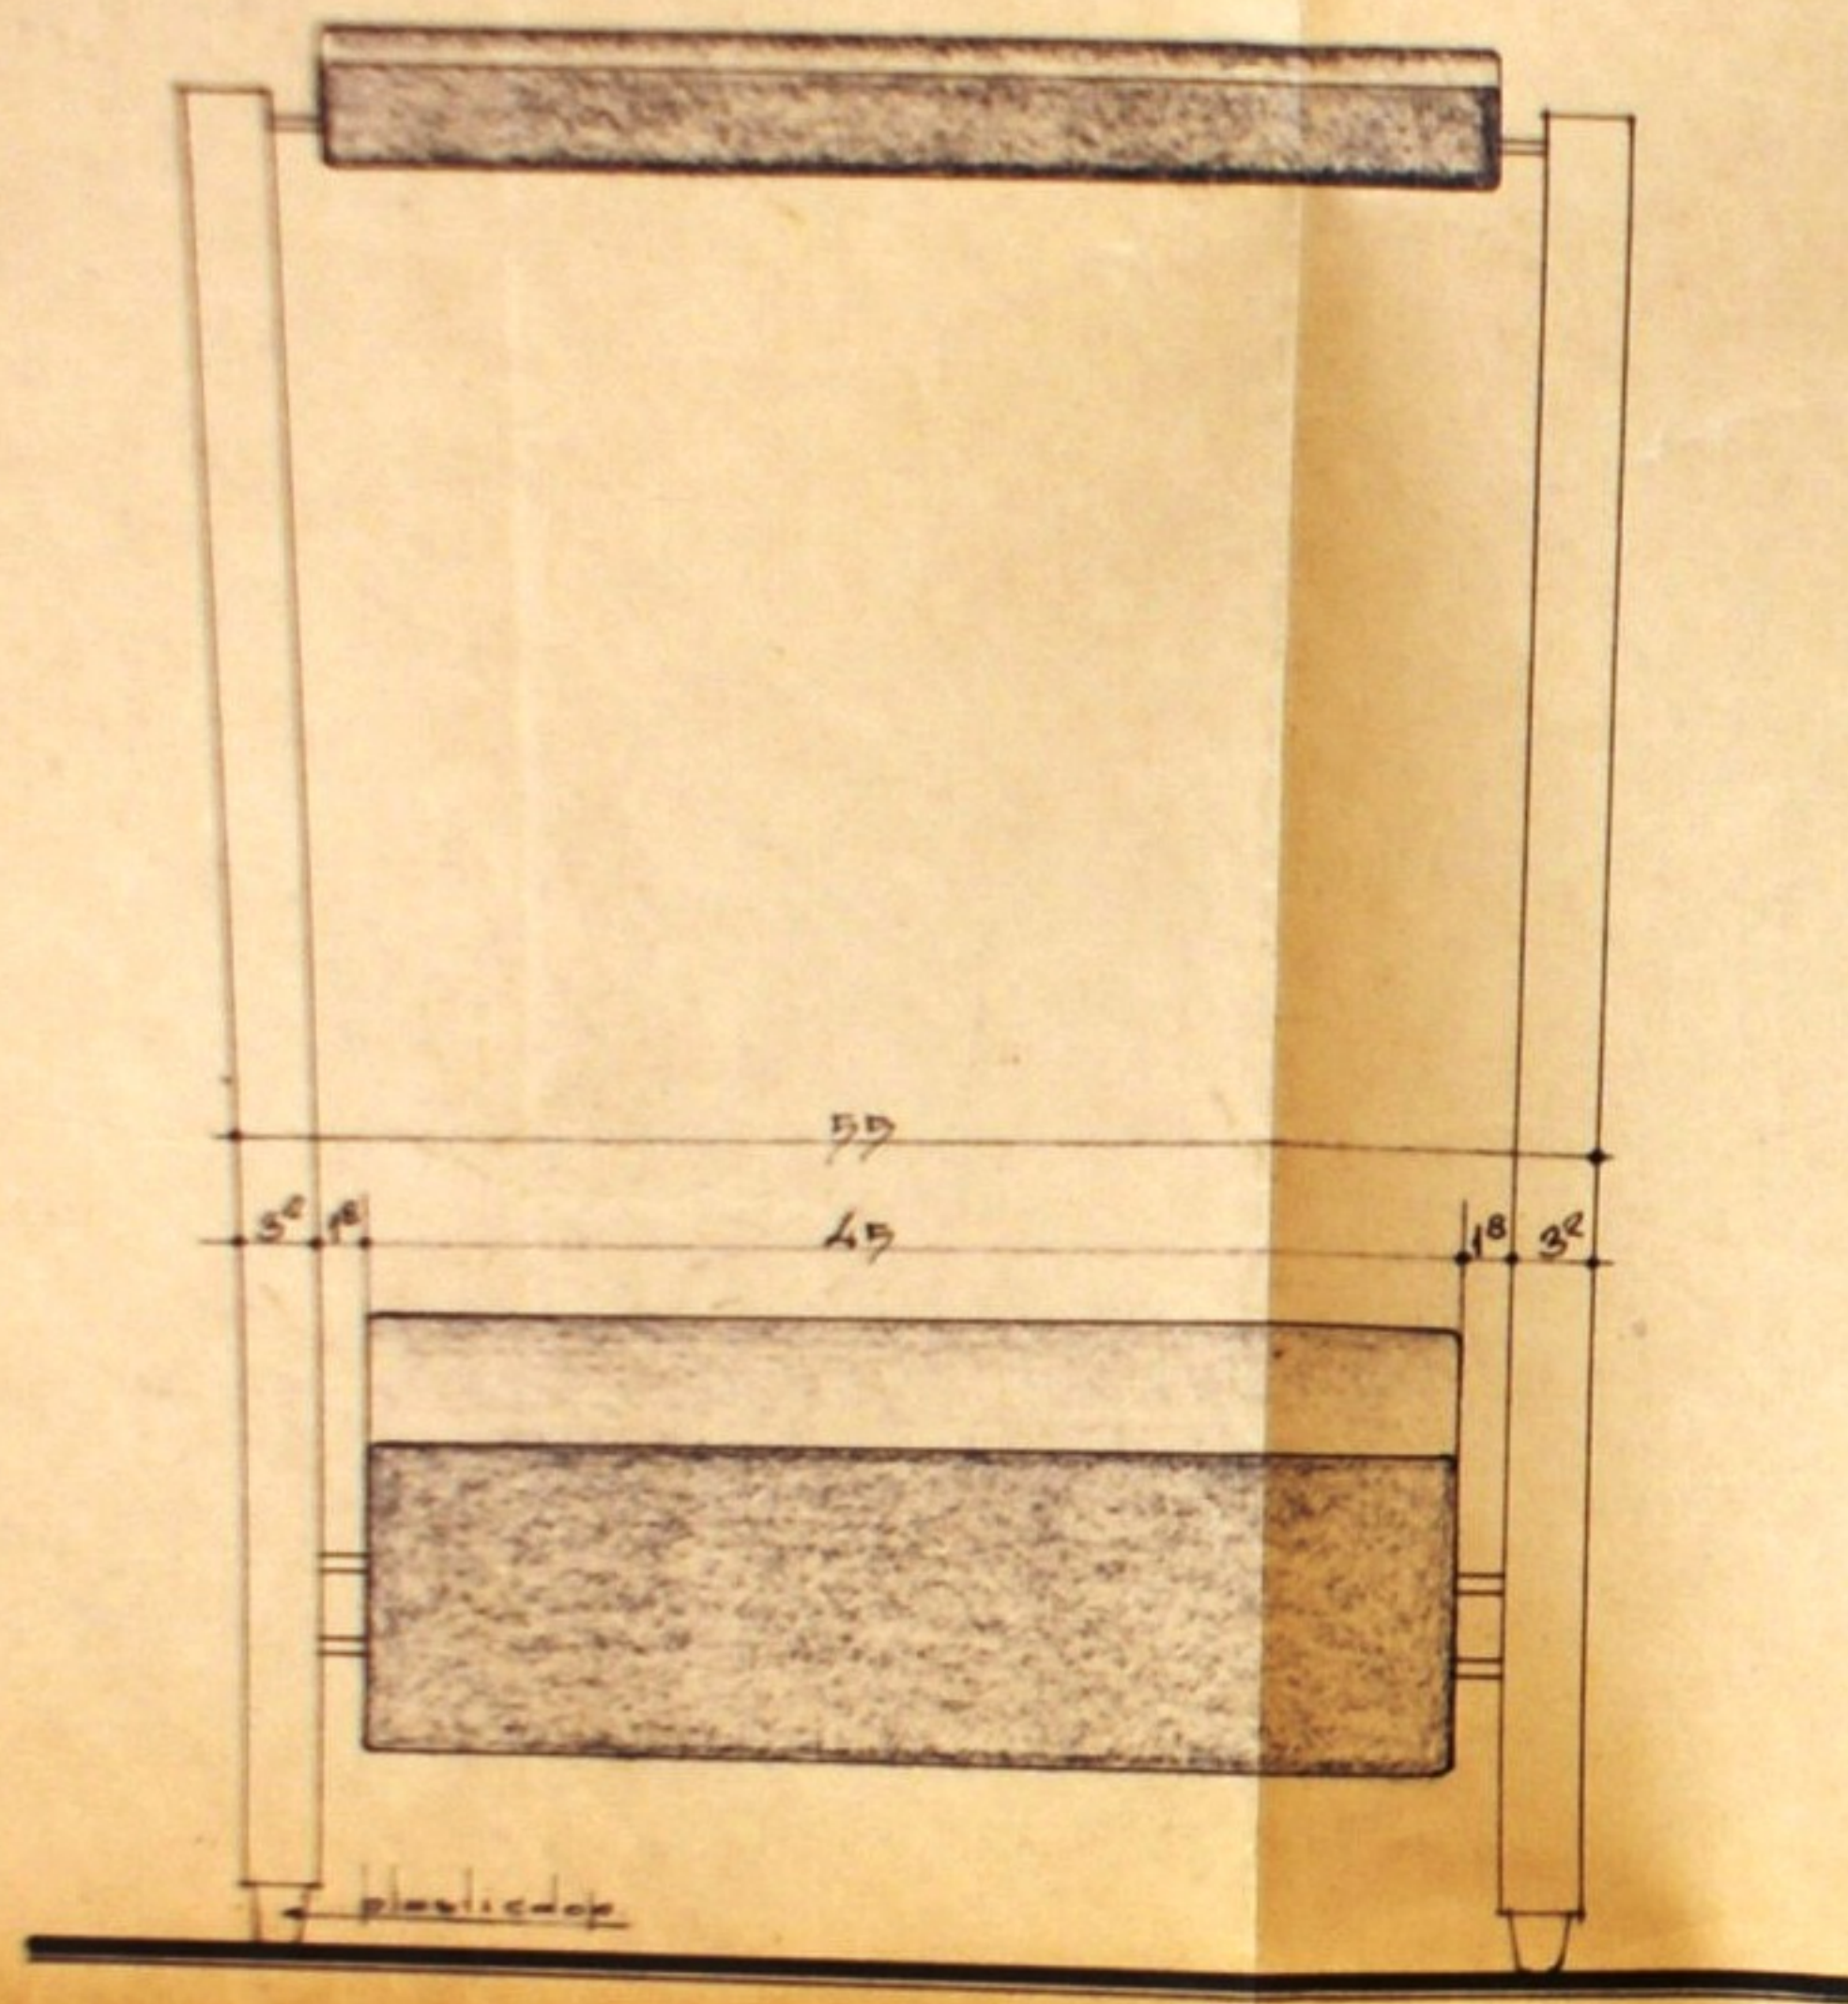

vooraanzicht.

2 stuks.

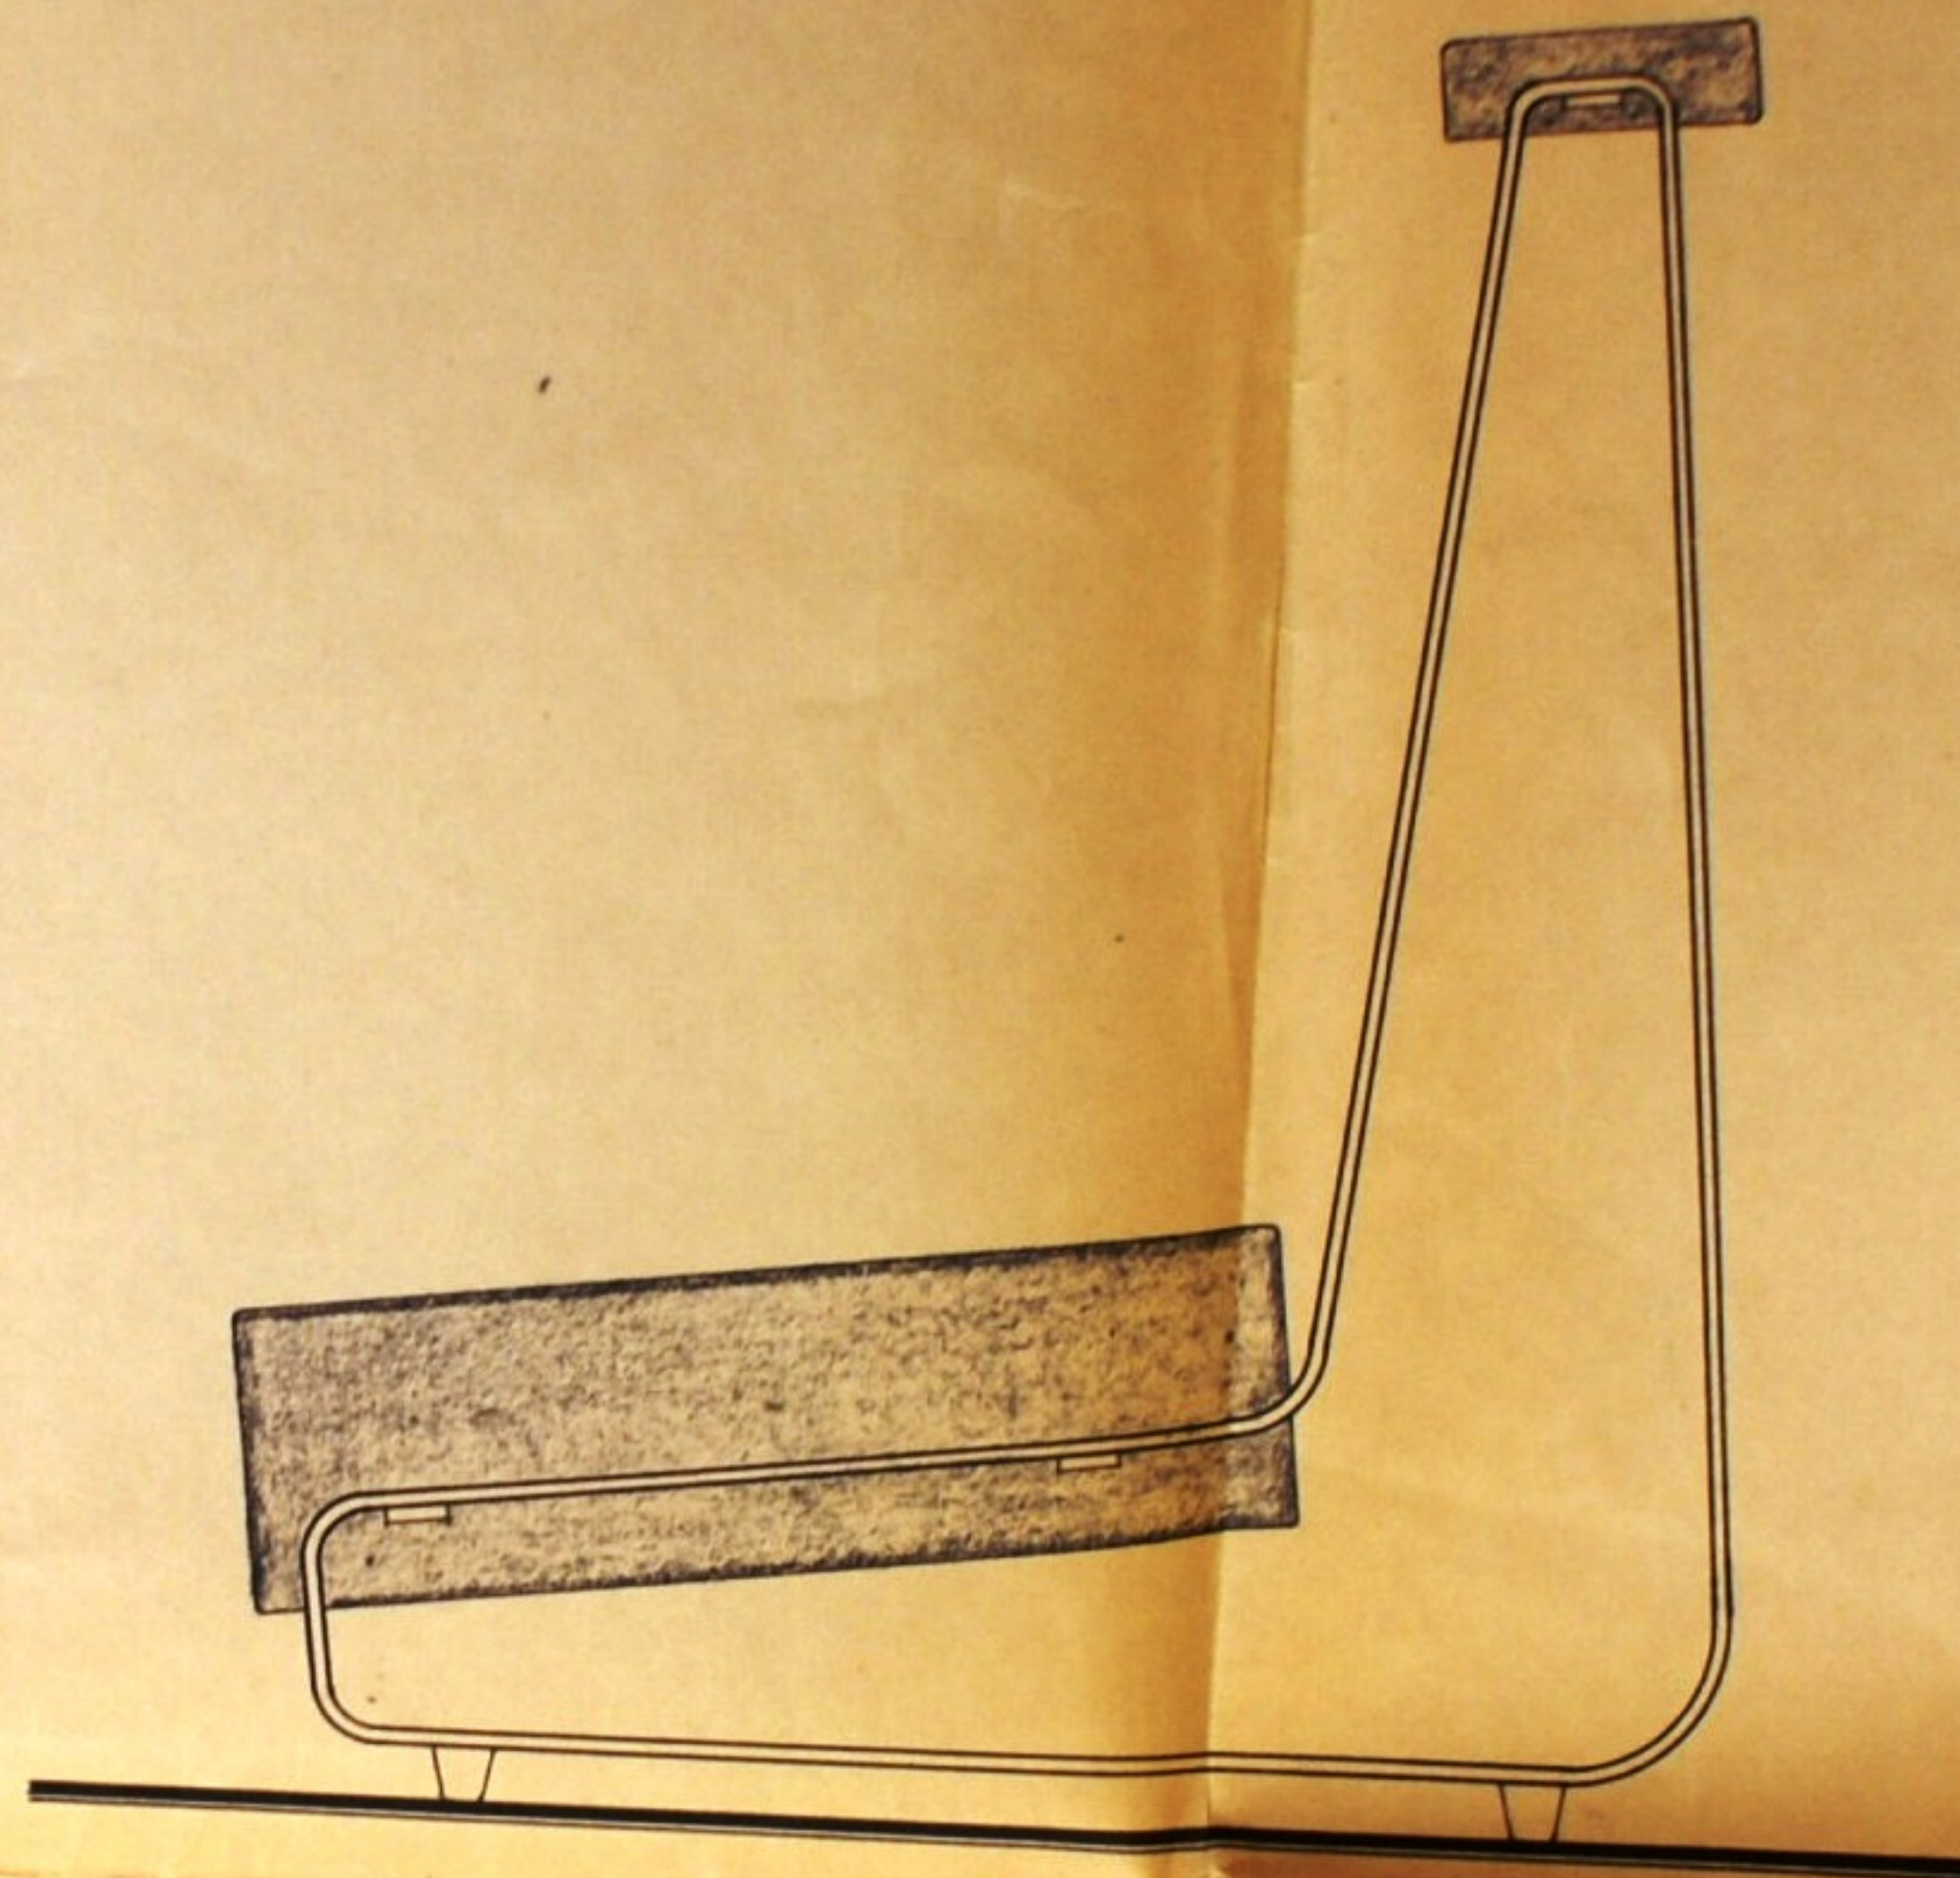

zijaanzicht.

KLAARJE ZEVENSTERSTR.
SCHOOL

SARA BURGERHARTWEG

AVELING

GEMEENTENUIS


GERRIT WITSEHOF

ANNIE DE BOOCHSTRAAT


TE BOUWEN





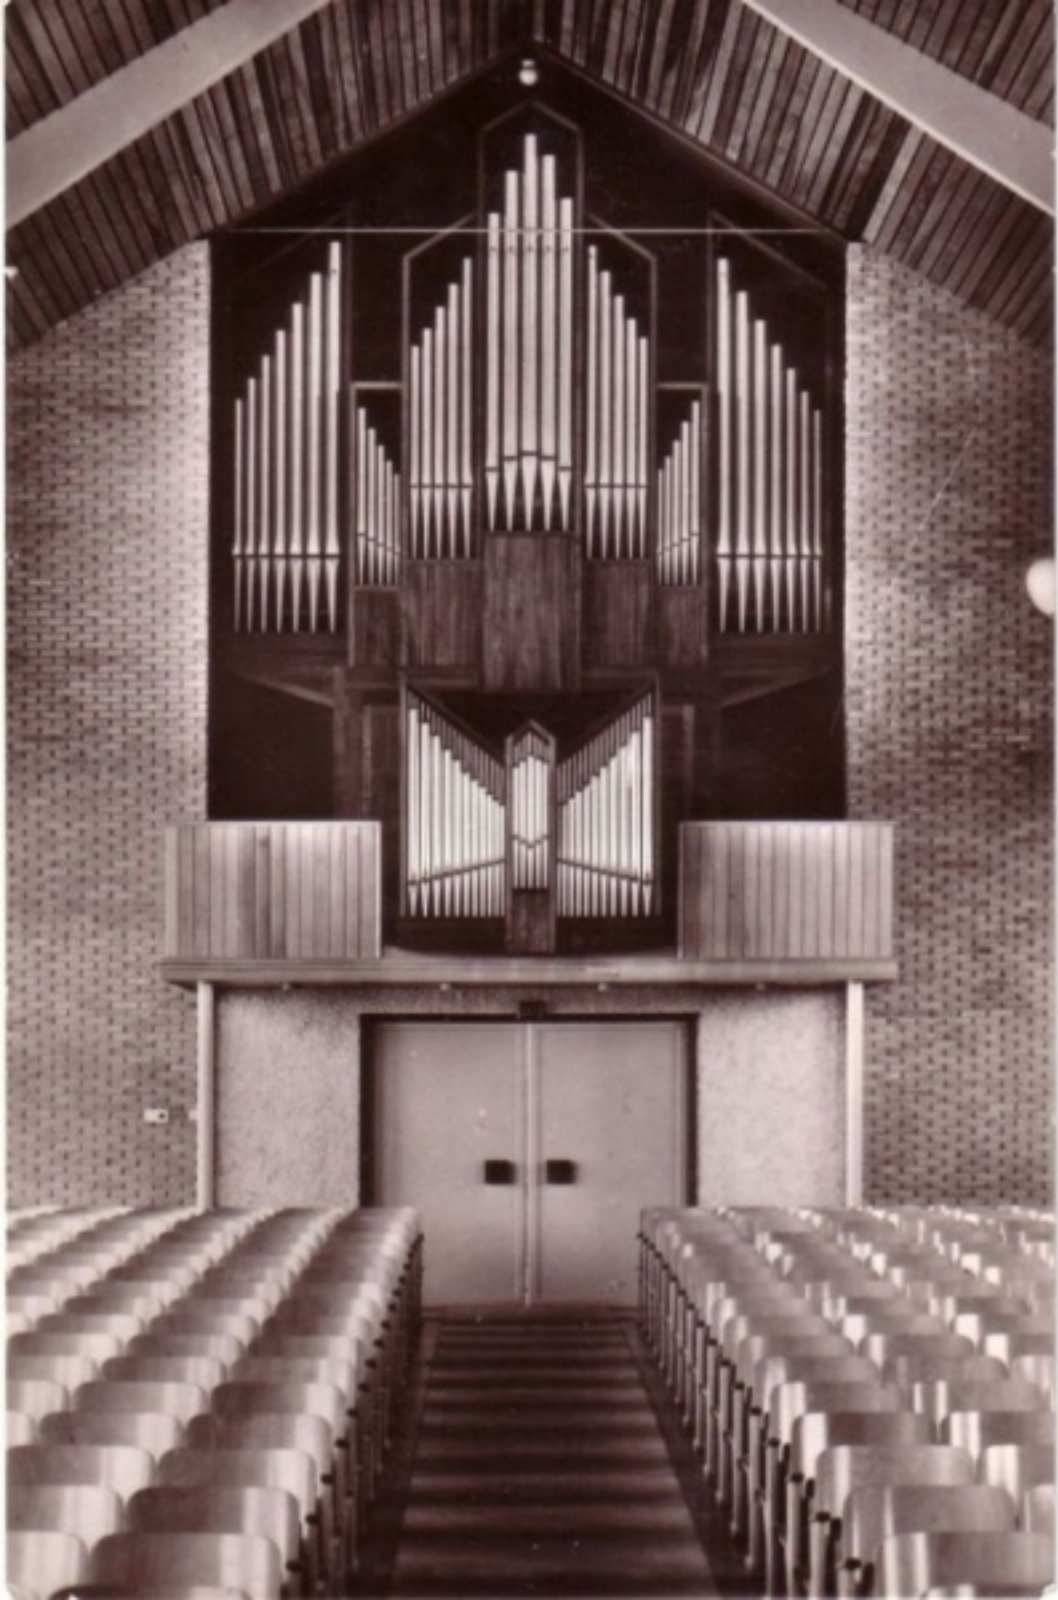



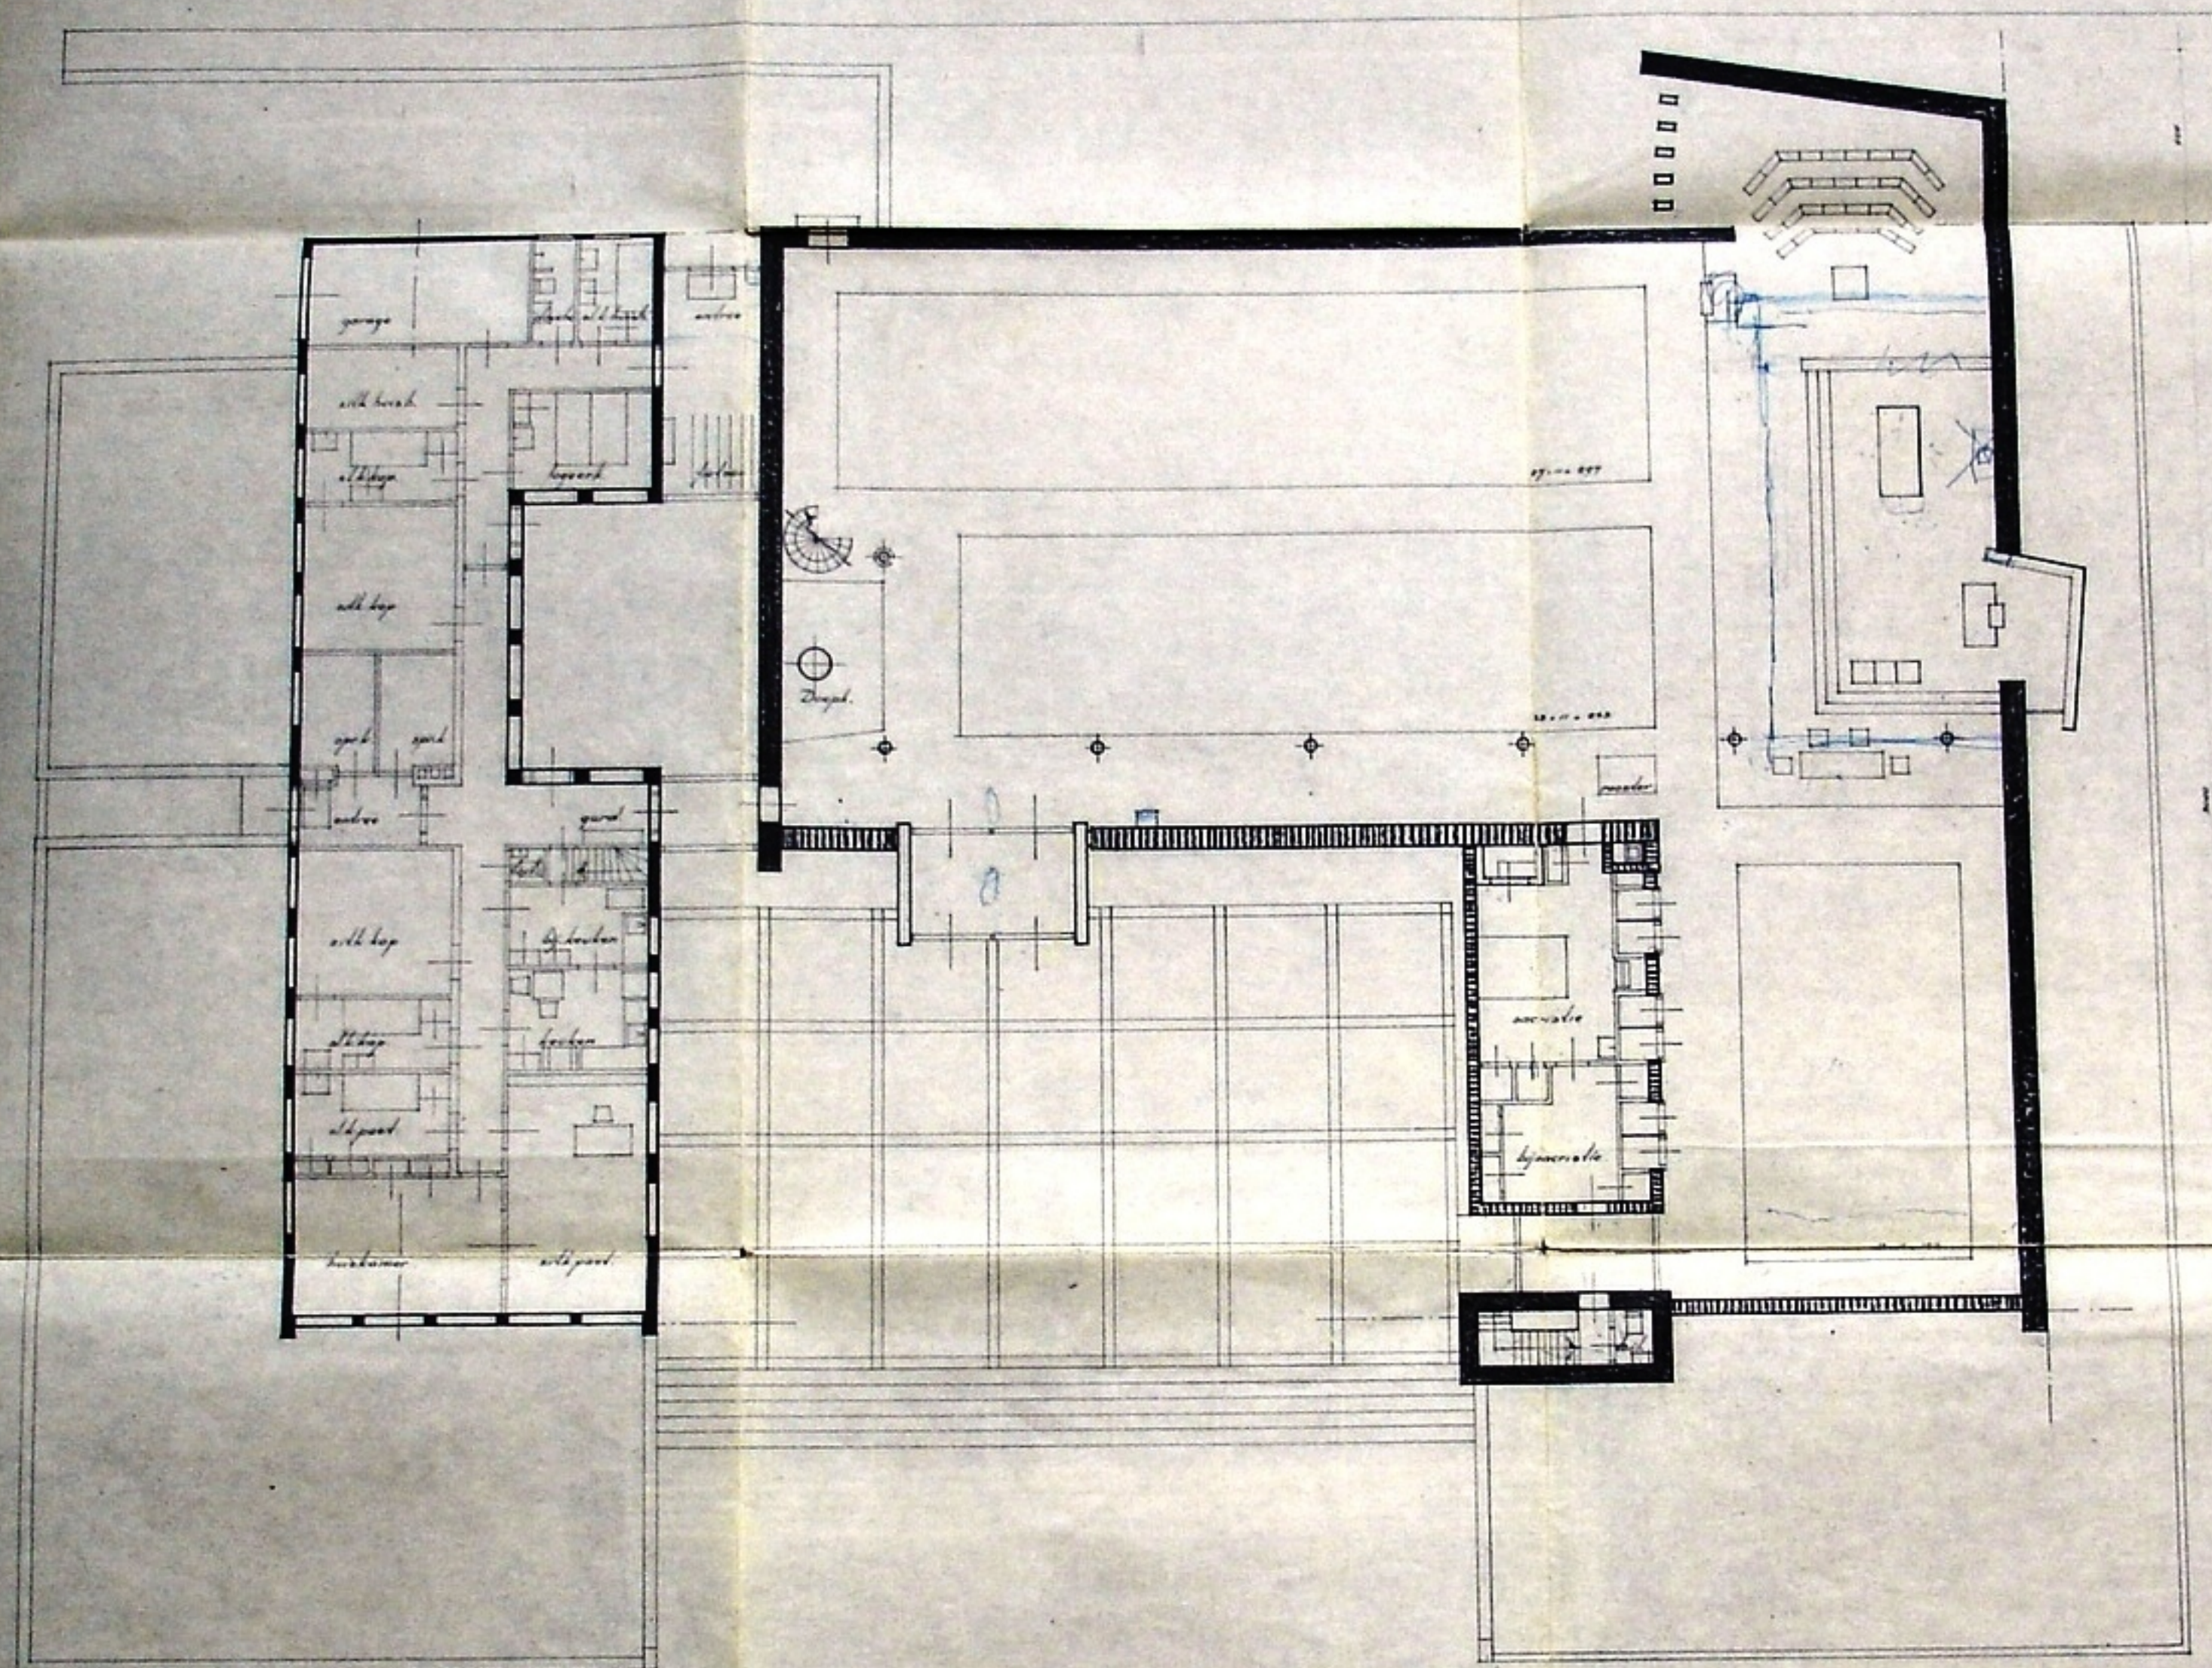


Schetsplan R.K. Kerk te Hoogvliet

706 plaatsen - totaal





W 46 tek. 2 dat. 22 juni 1900

J.P.L. Hendriks architect B.N.O. Rotterdam




P.C.J. Bloemhof architect V.B.O. Rotterdam

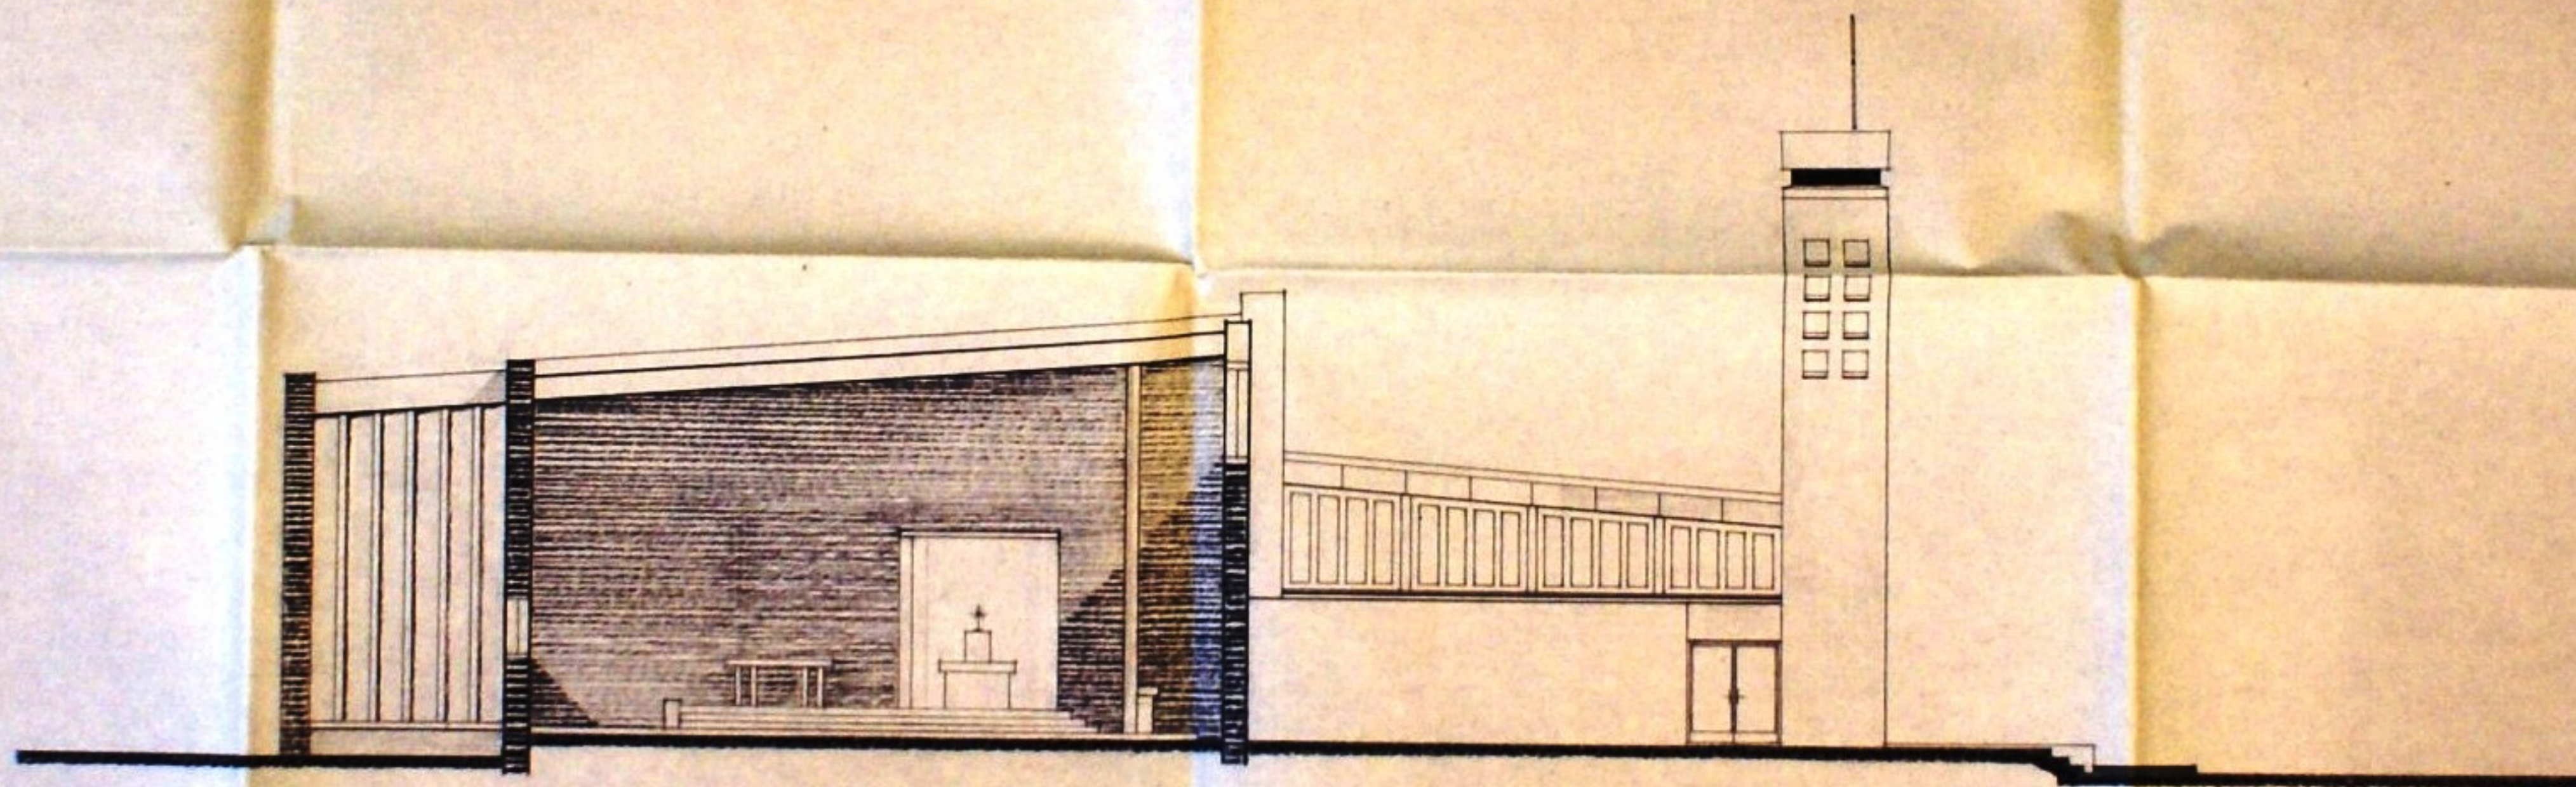


W. 46 tek. 8 dat 10 juni 1960
J. P. L. Hendriks architect B.N.A. - Rotterdam
P. C. J. Blaauw architect v. B.A. - Rotterdam

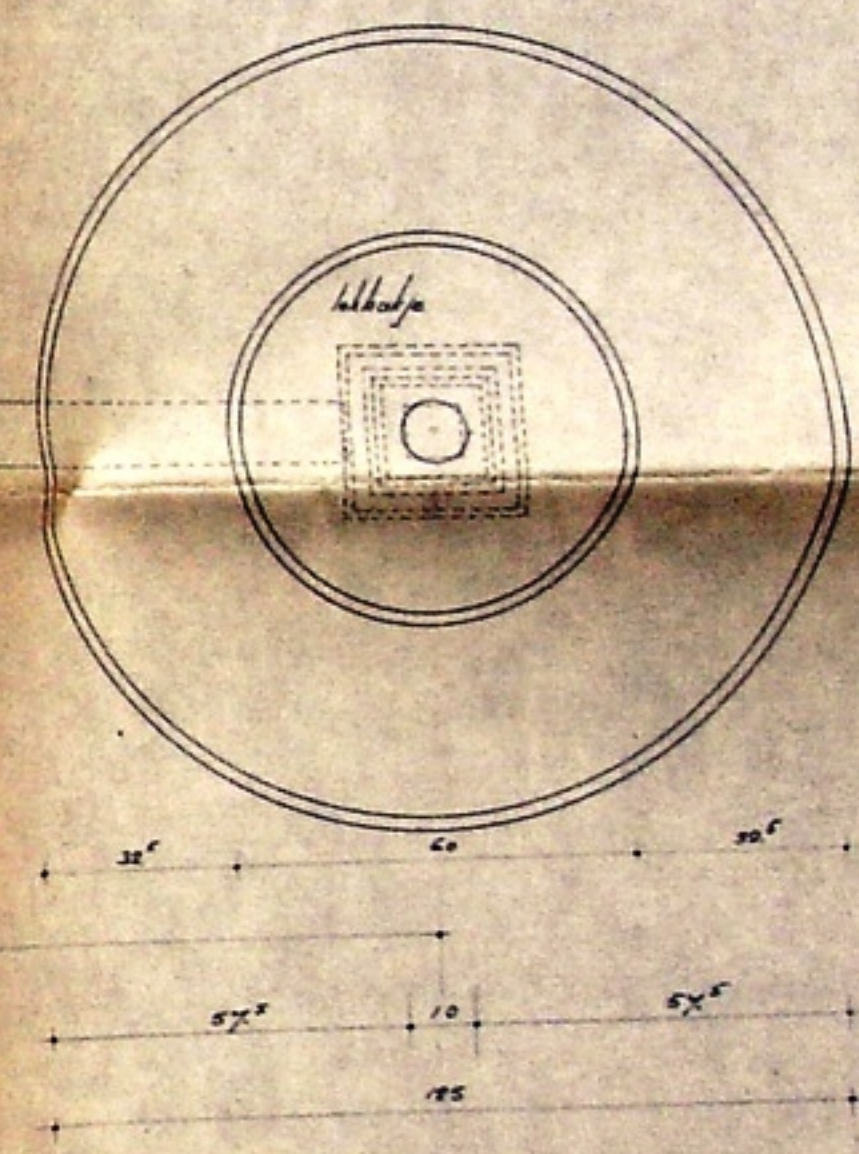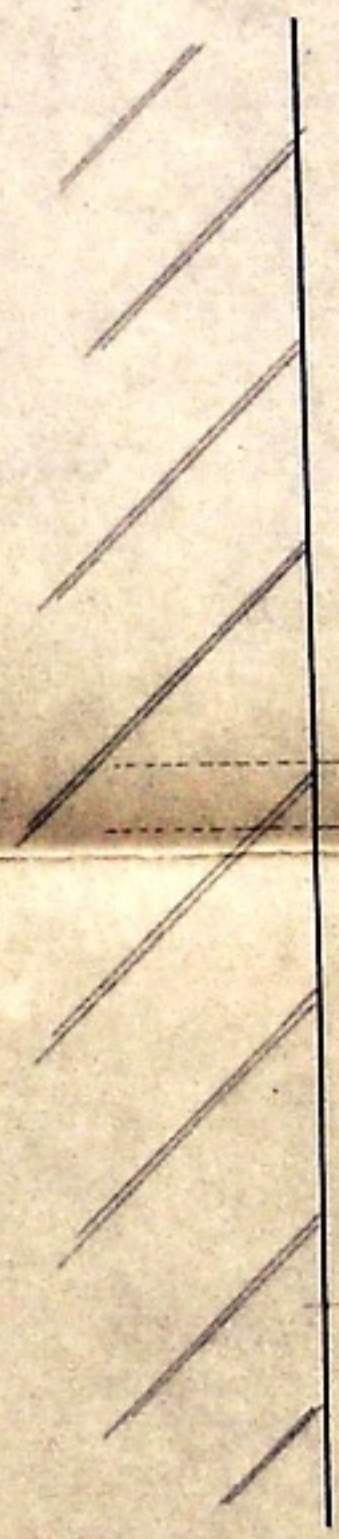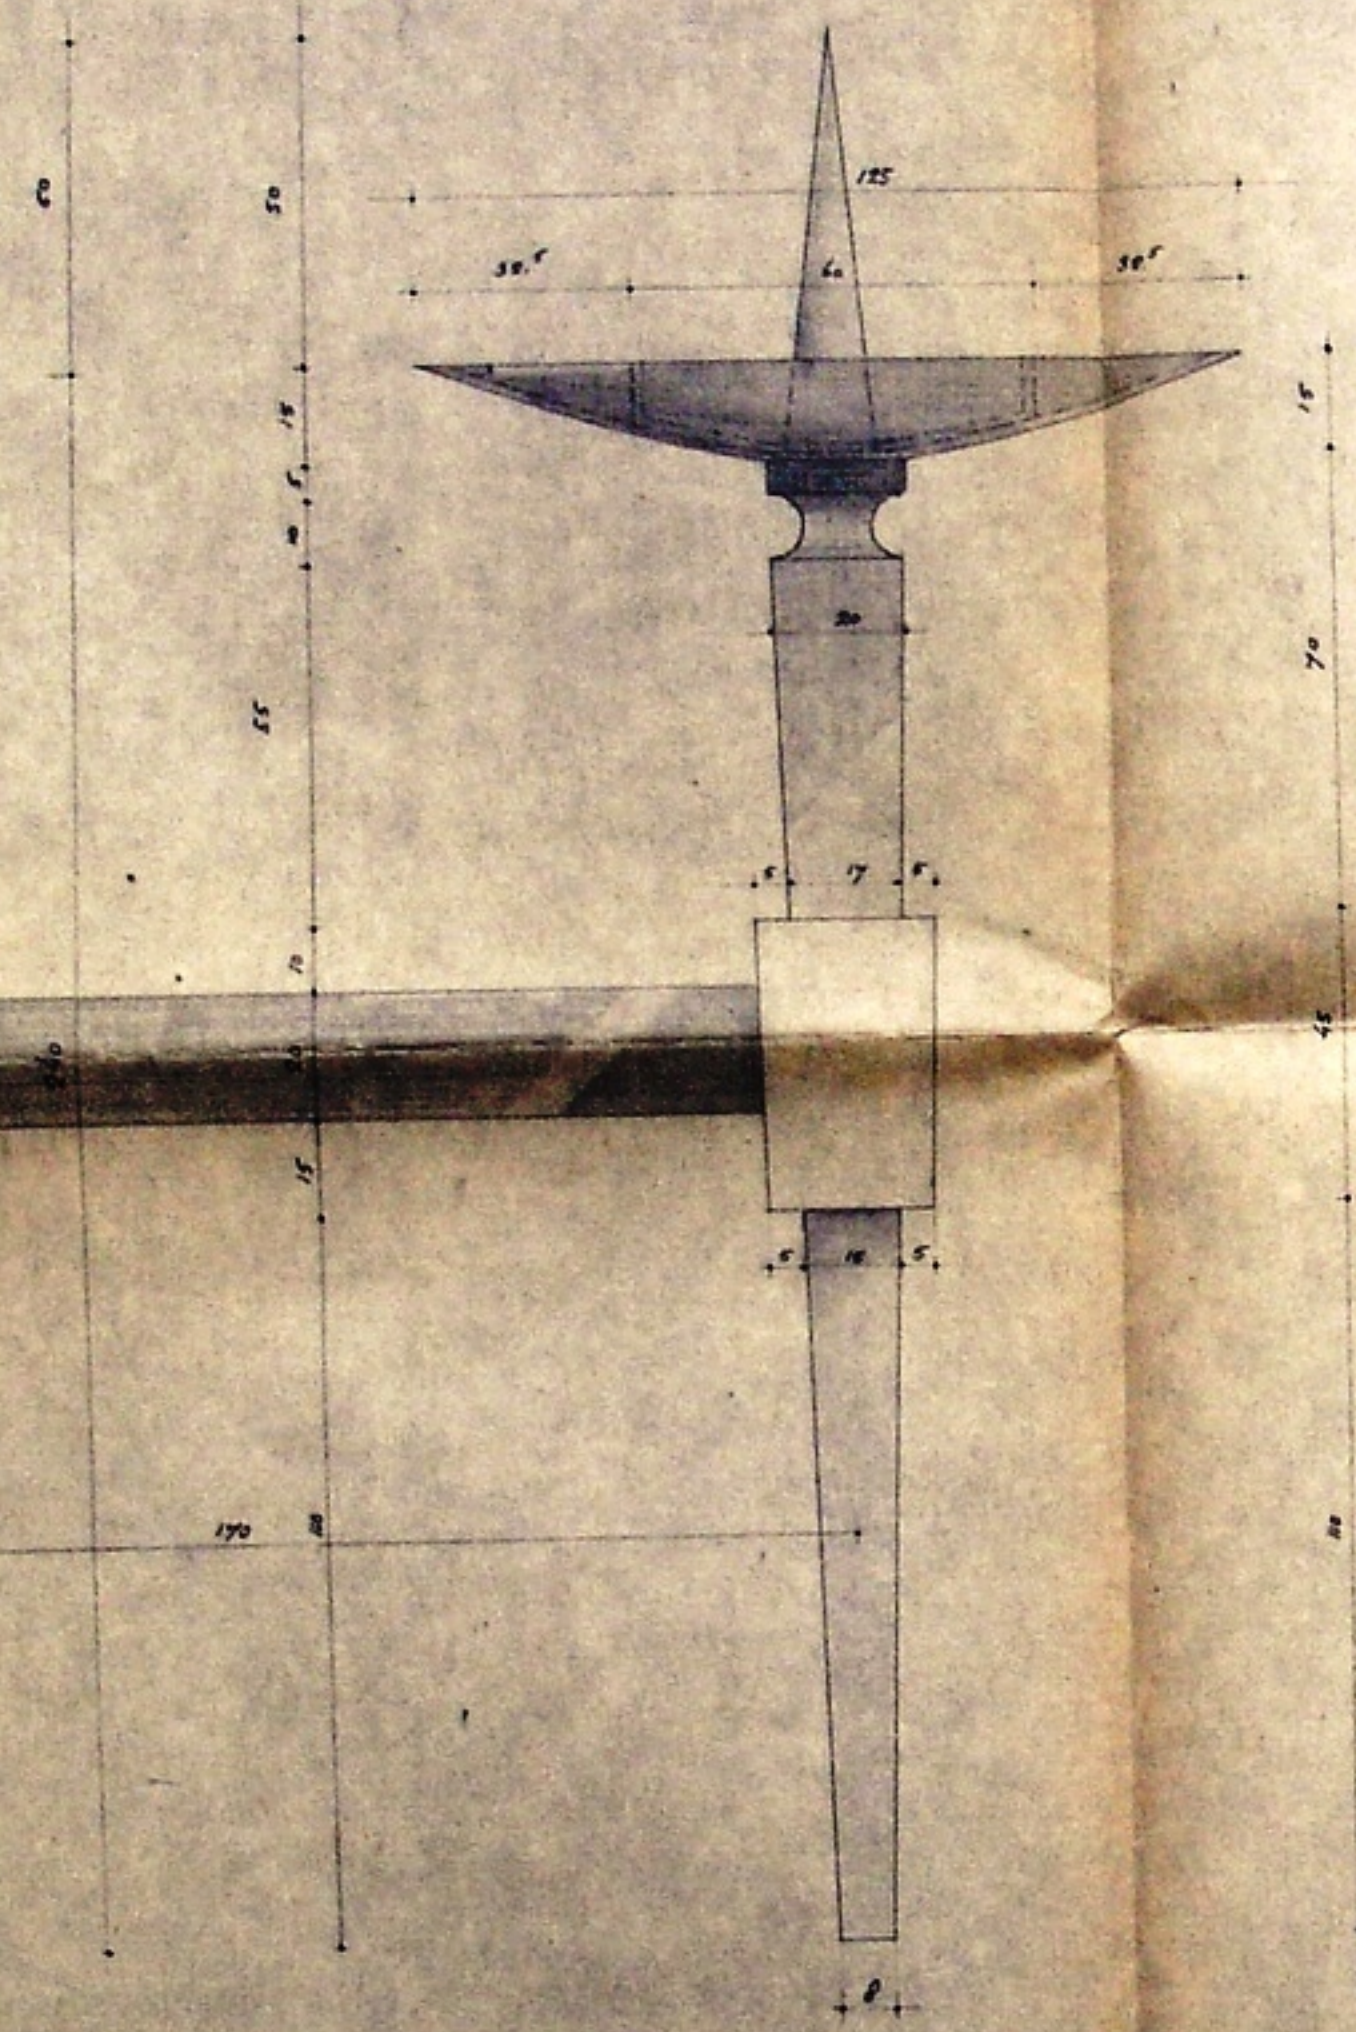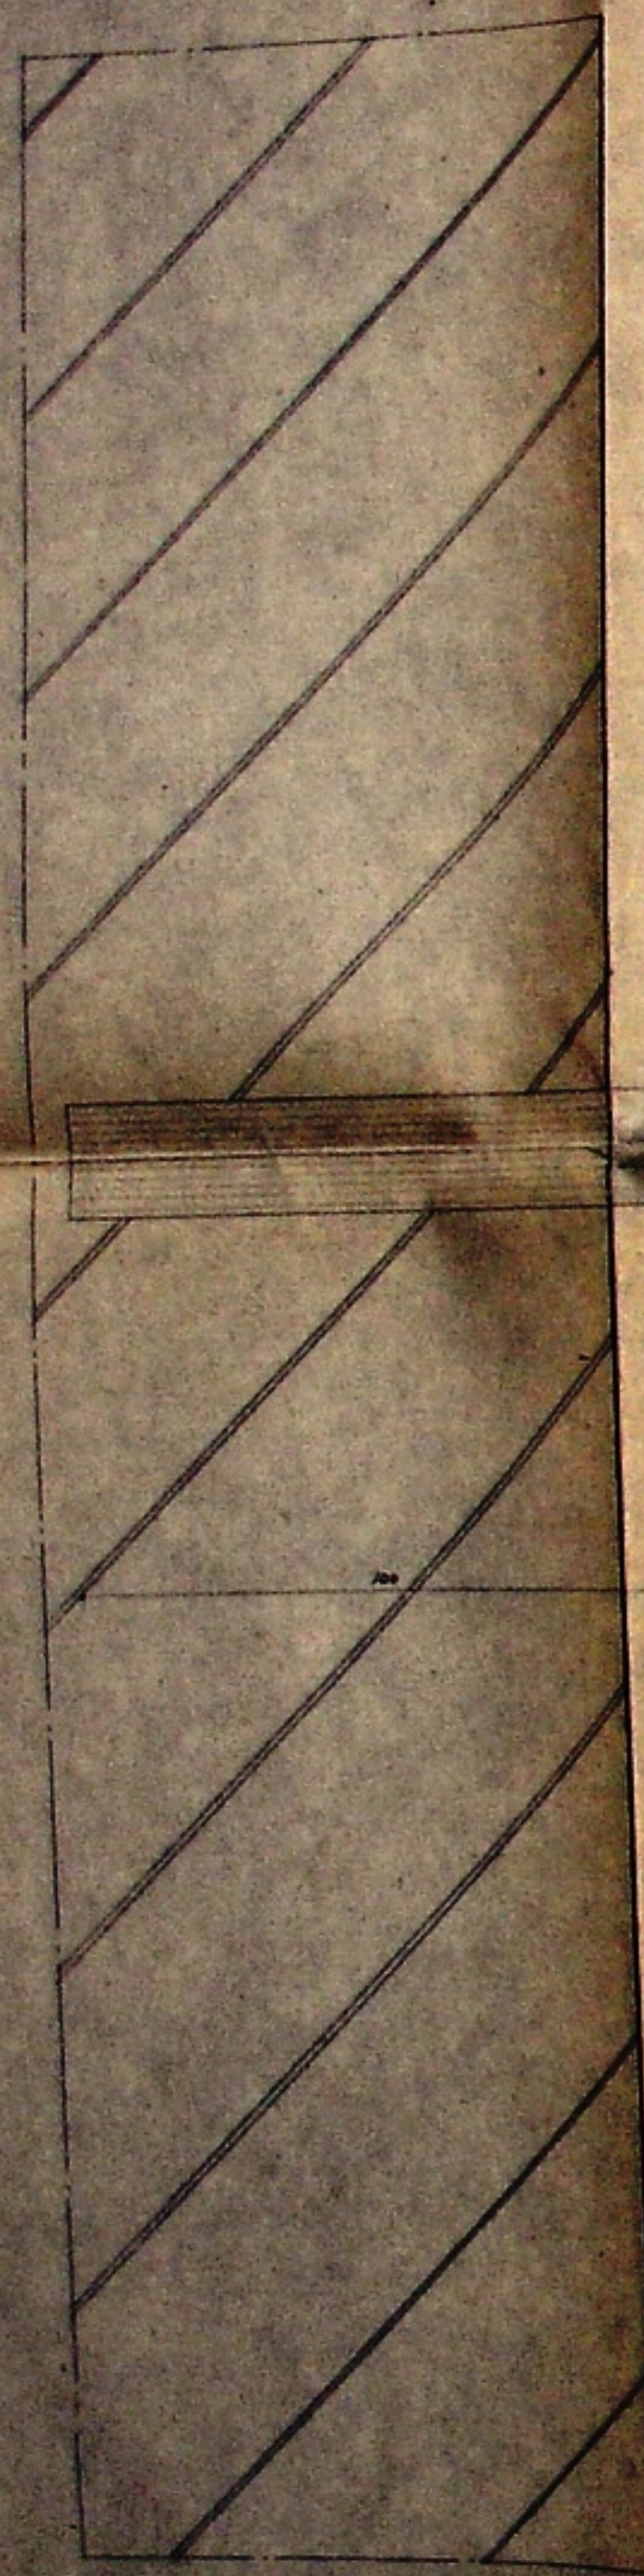

KANDELABER
 werk: 46
 get: h
 d.d. 13-1-69
 R. I. Blaauw - J. P. L. Hensbels - architecten bna - Rotterdam
 school: 11
 tek: 126^a
 gear:

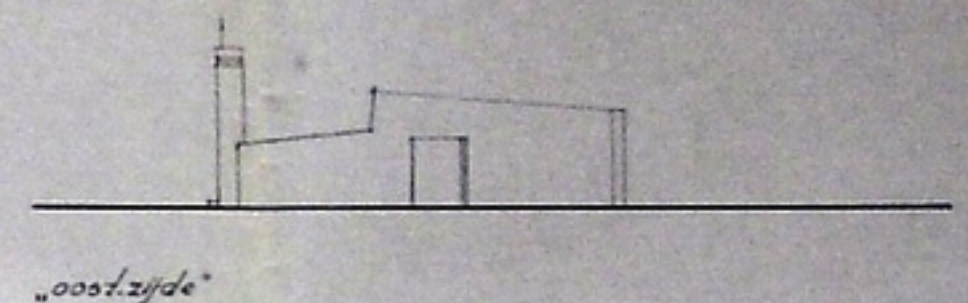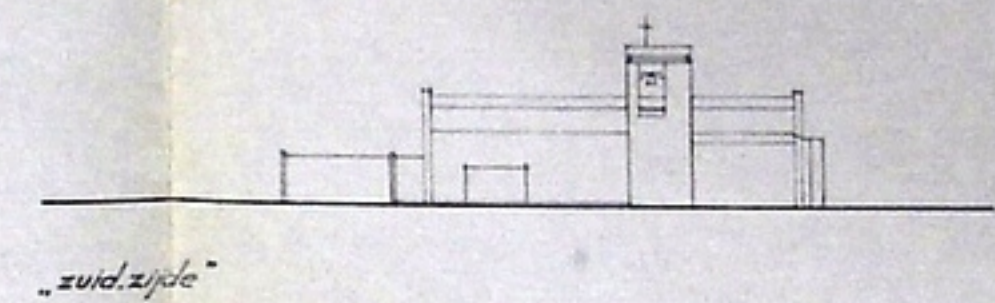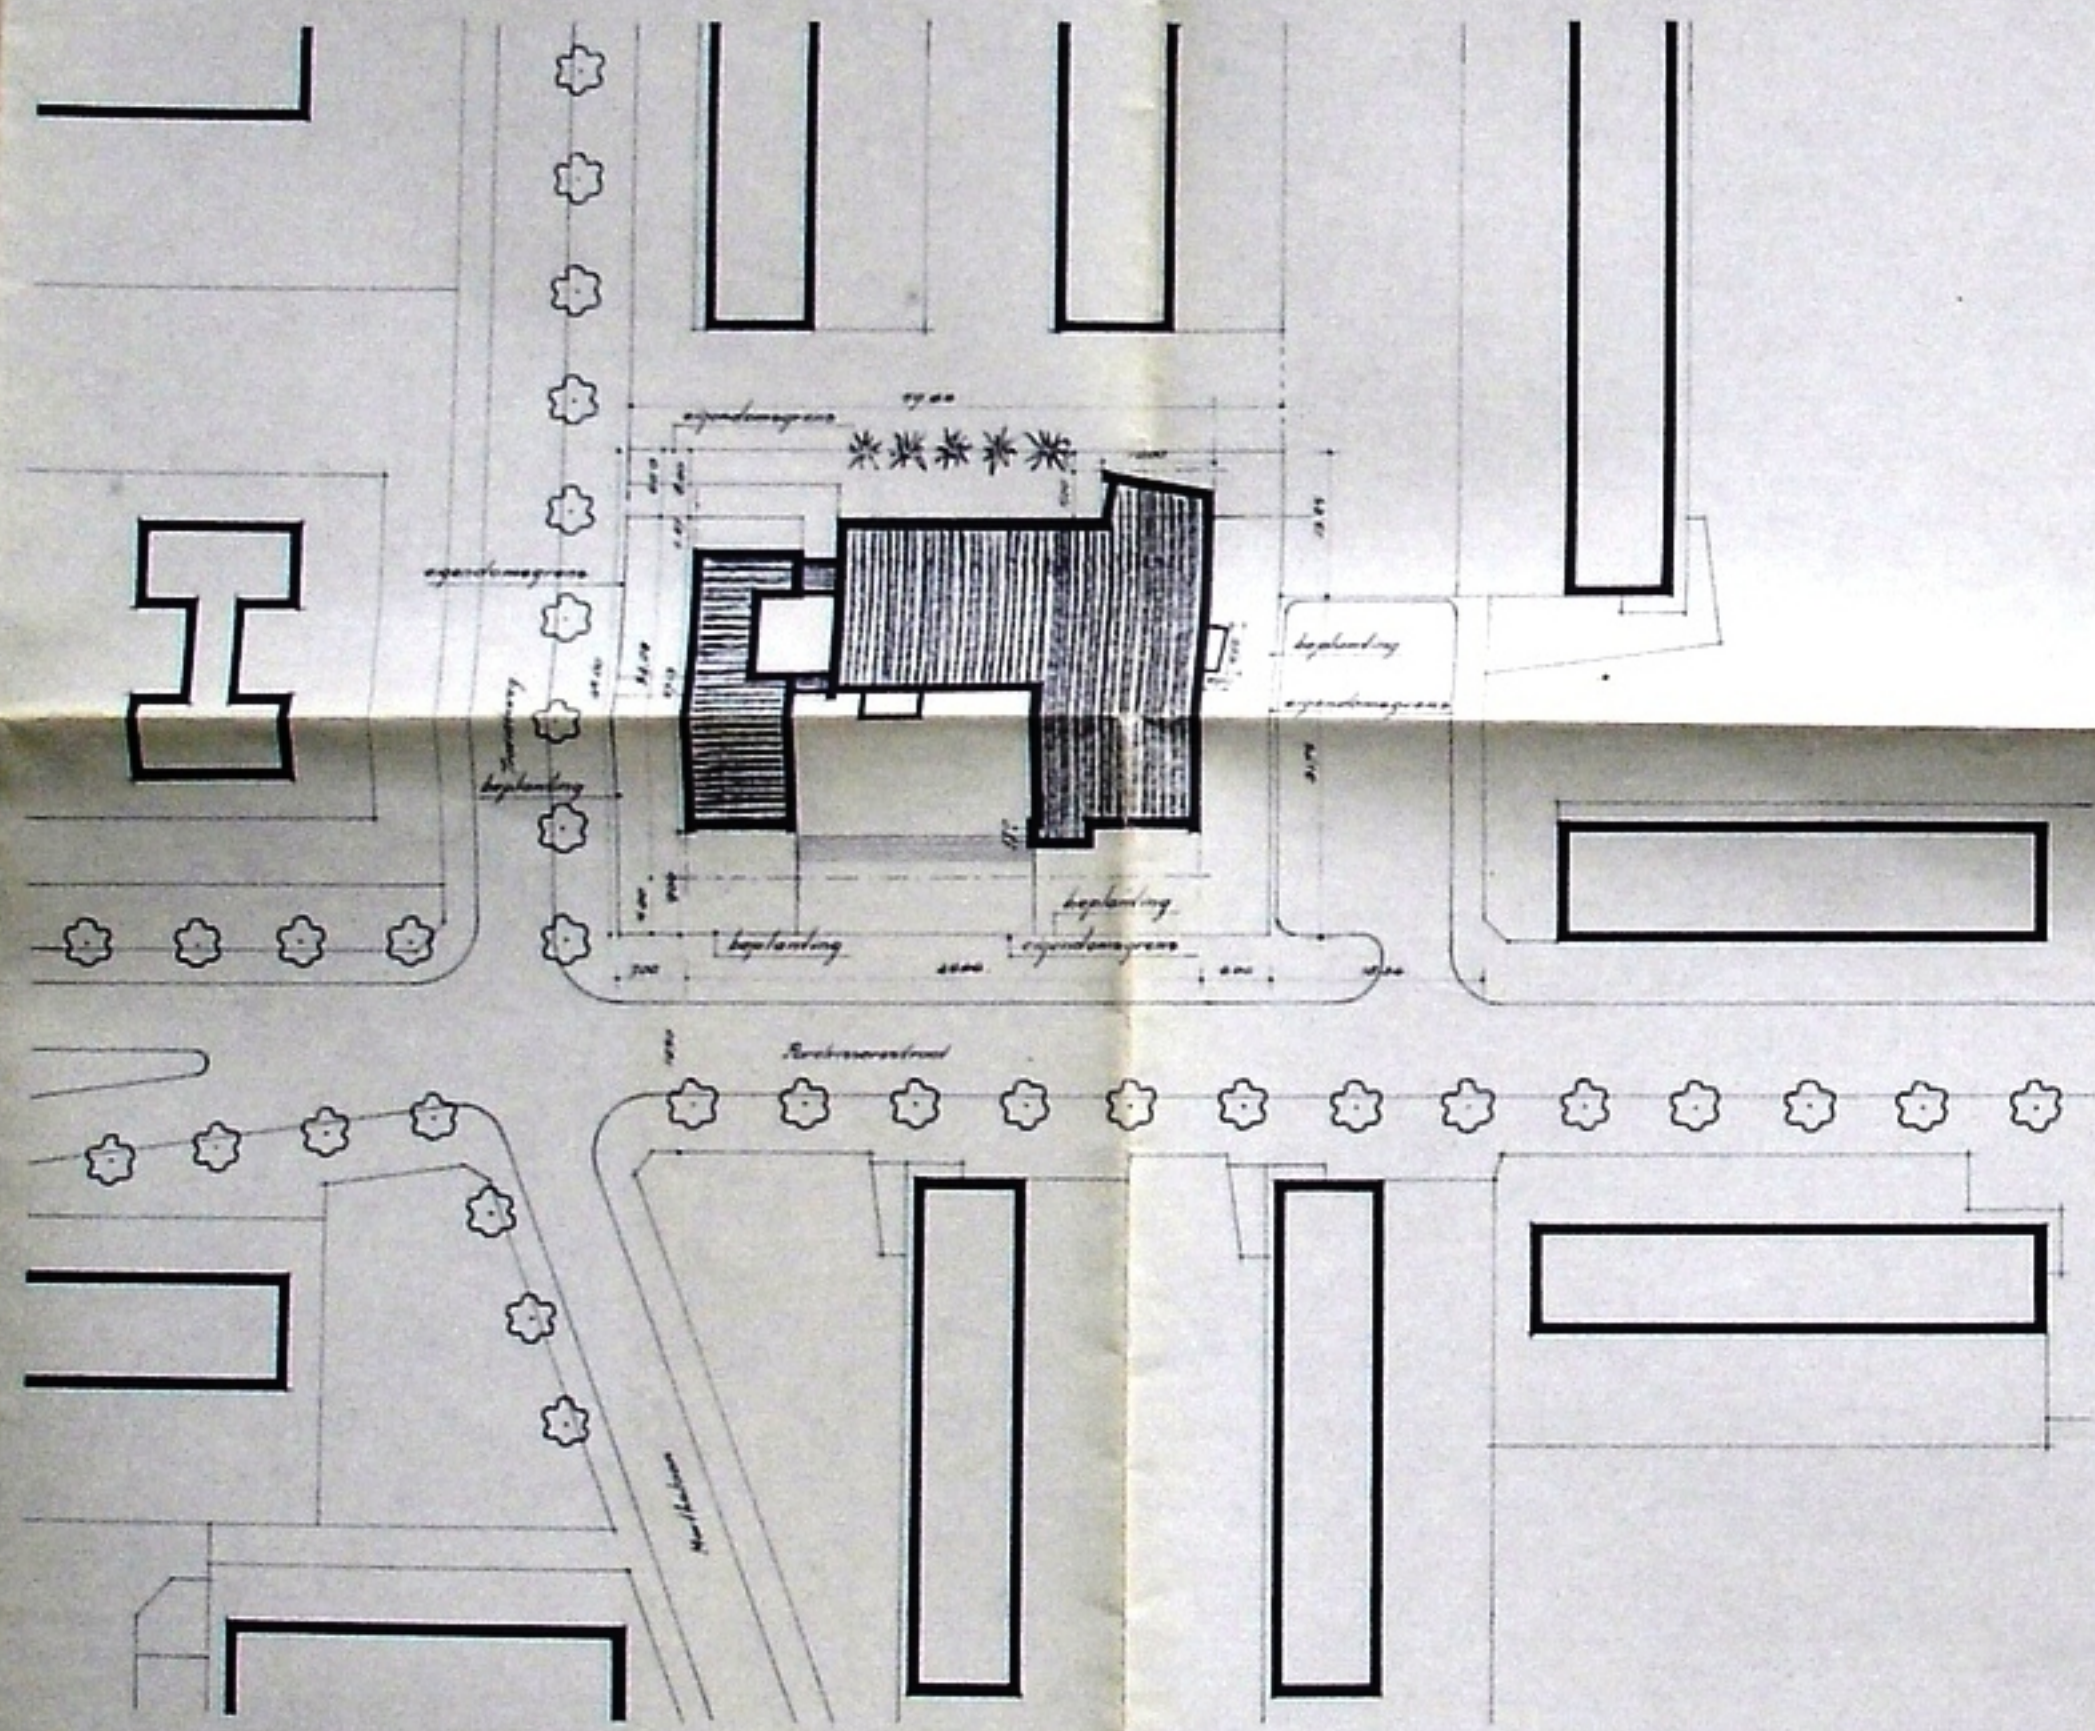

Sectie B 1929 ged. - 1959 ged.

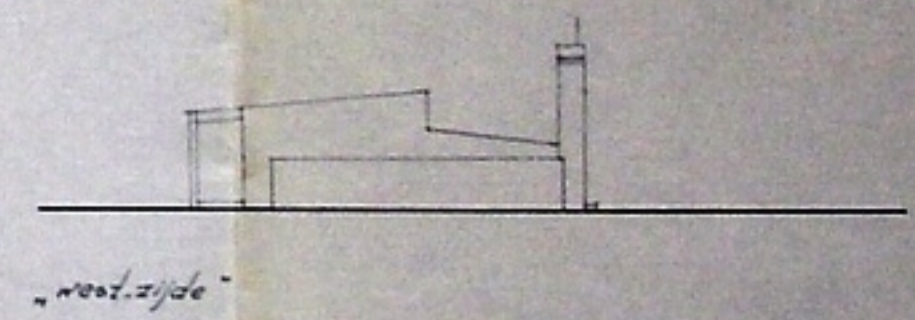


R.K. Kerk te Rotterdam-Hoogvliet.
situatie schaal 1:500.

tek: W46-B-1
J.P.L. Hendriks architect B.N.A. Rotterdam
R.C.J. Blaauw architect V.D.O. Rotterdam






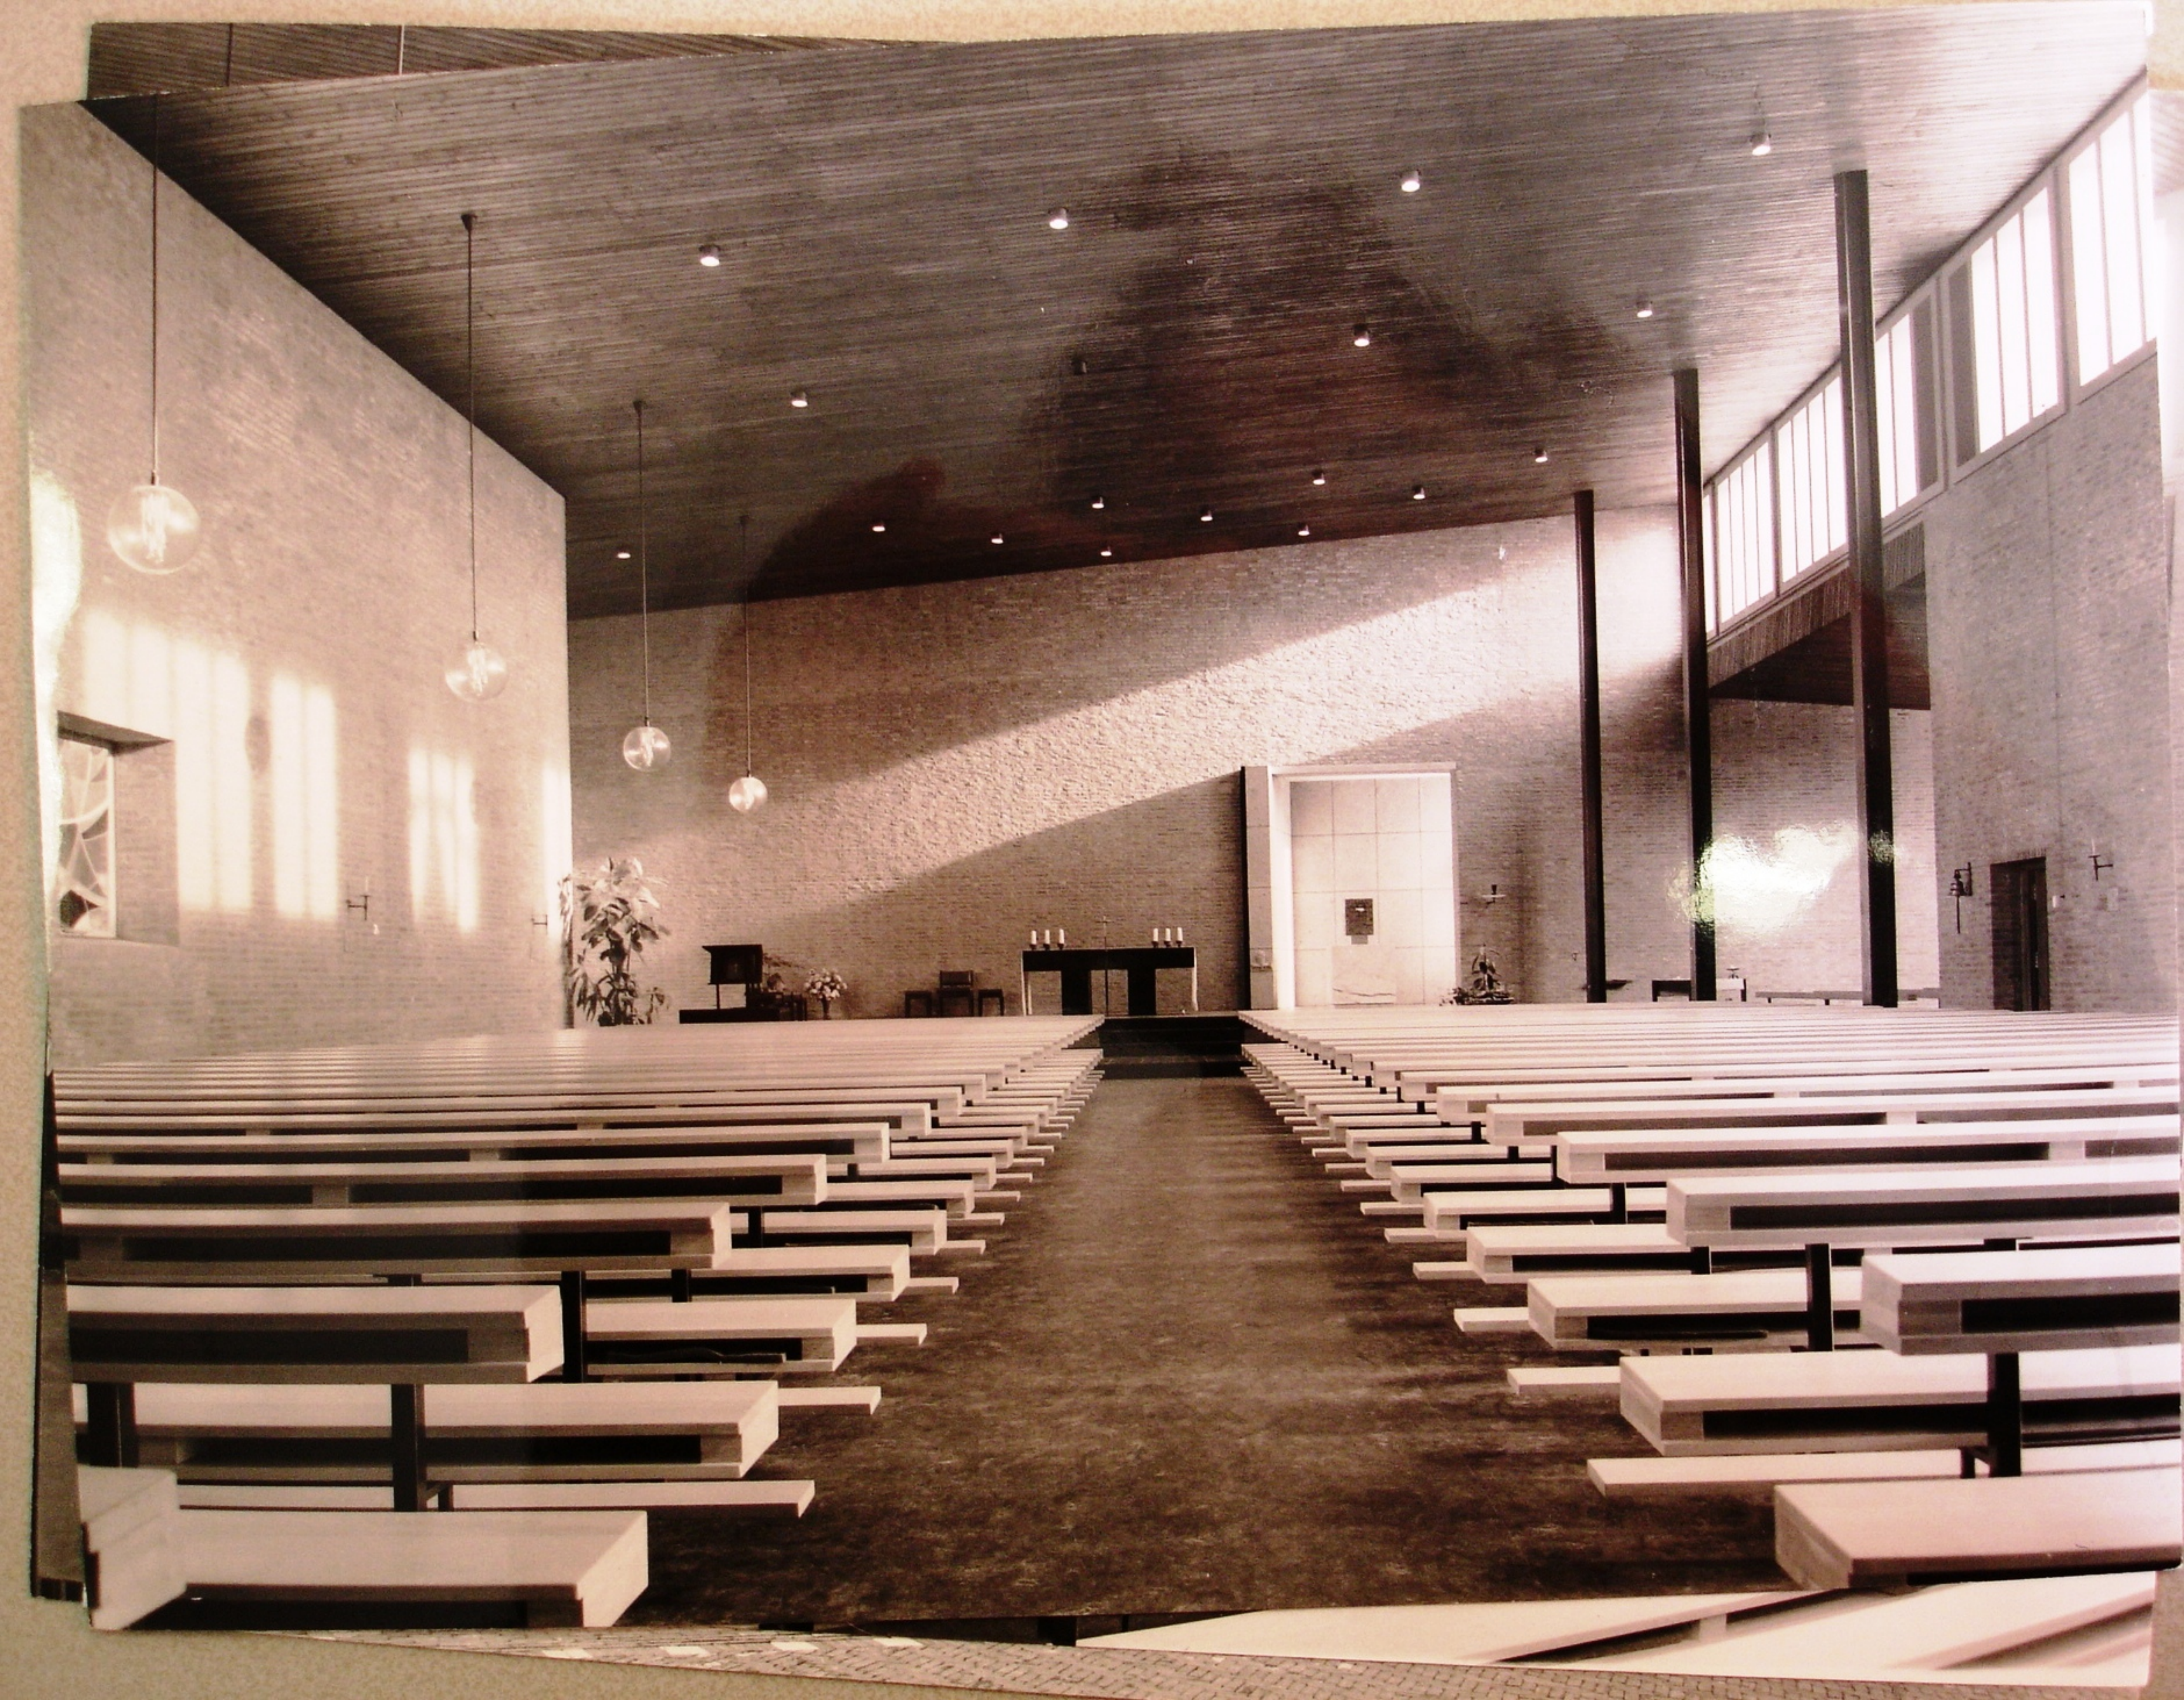



KOLLEKTE

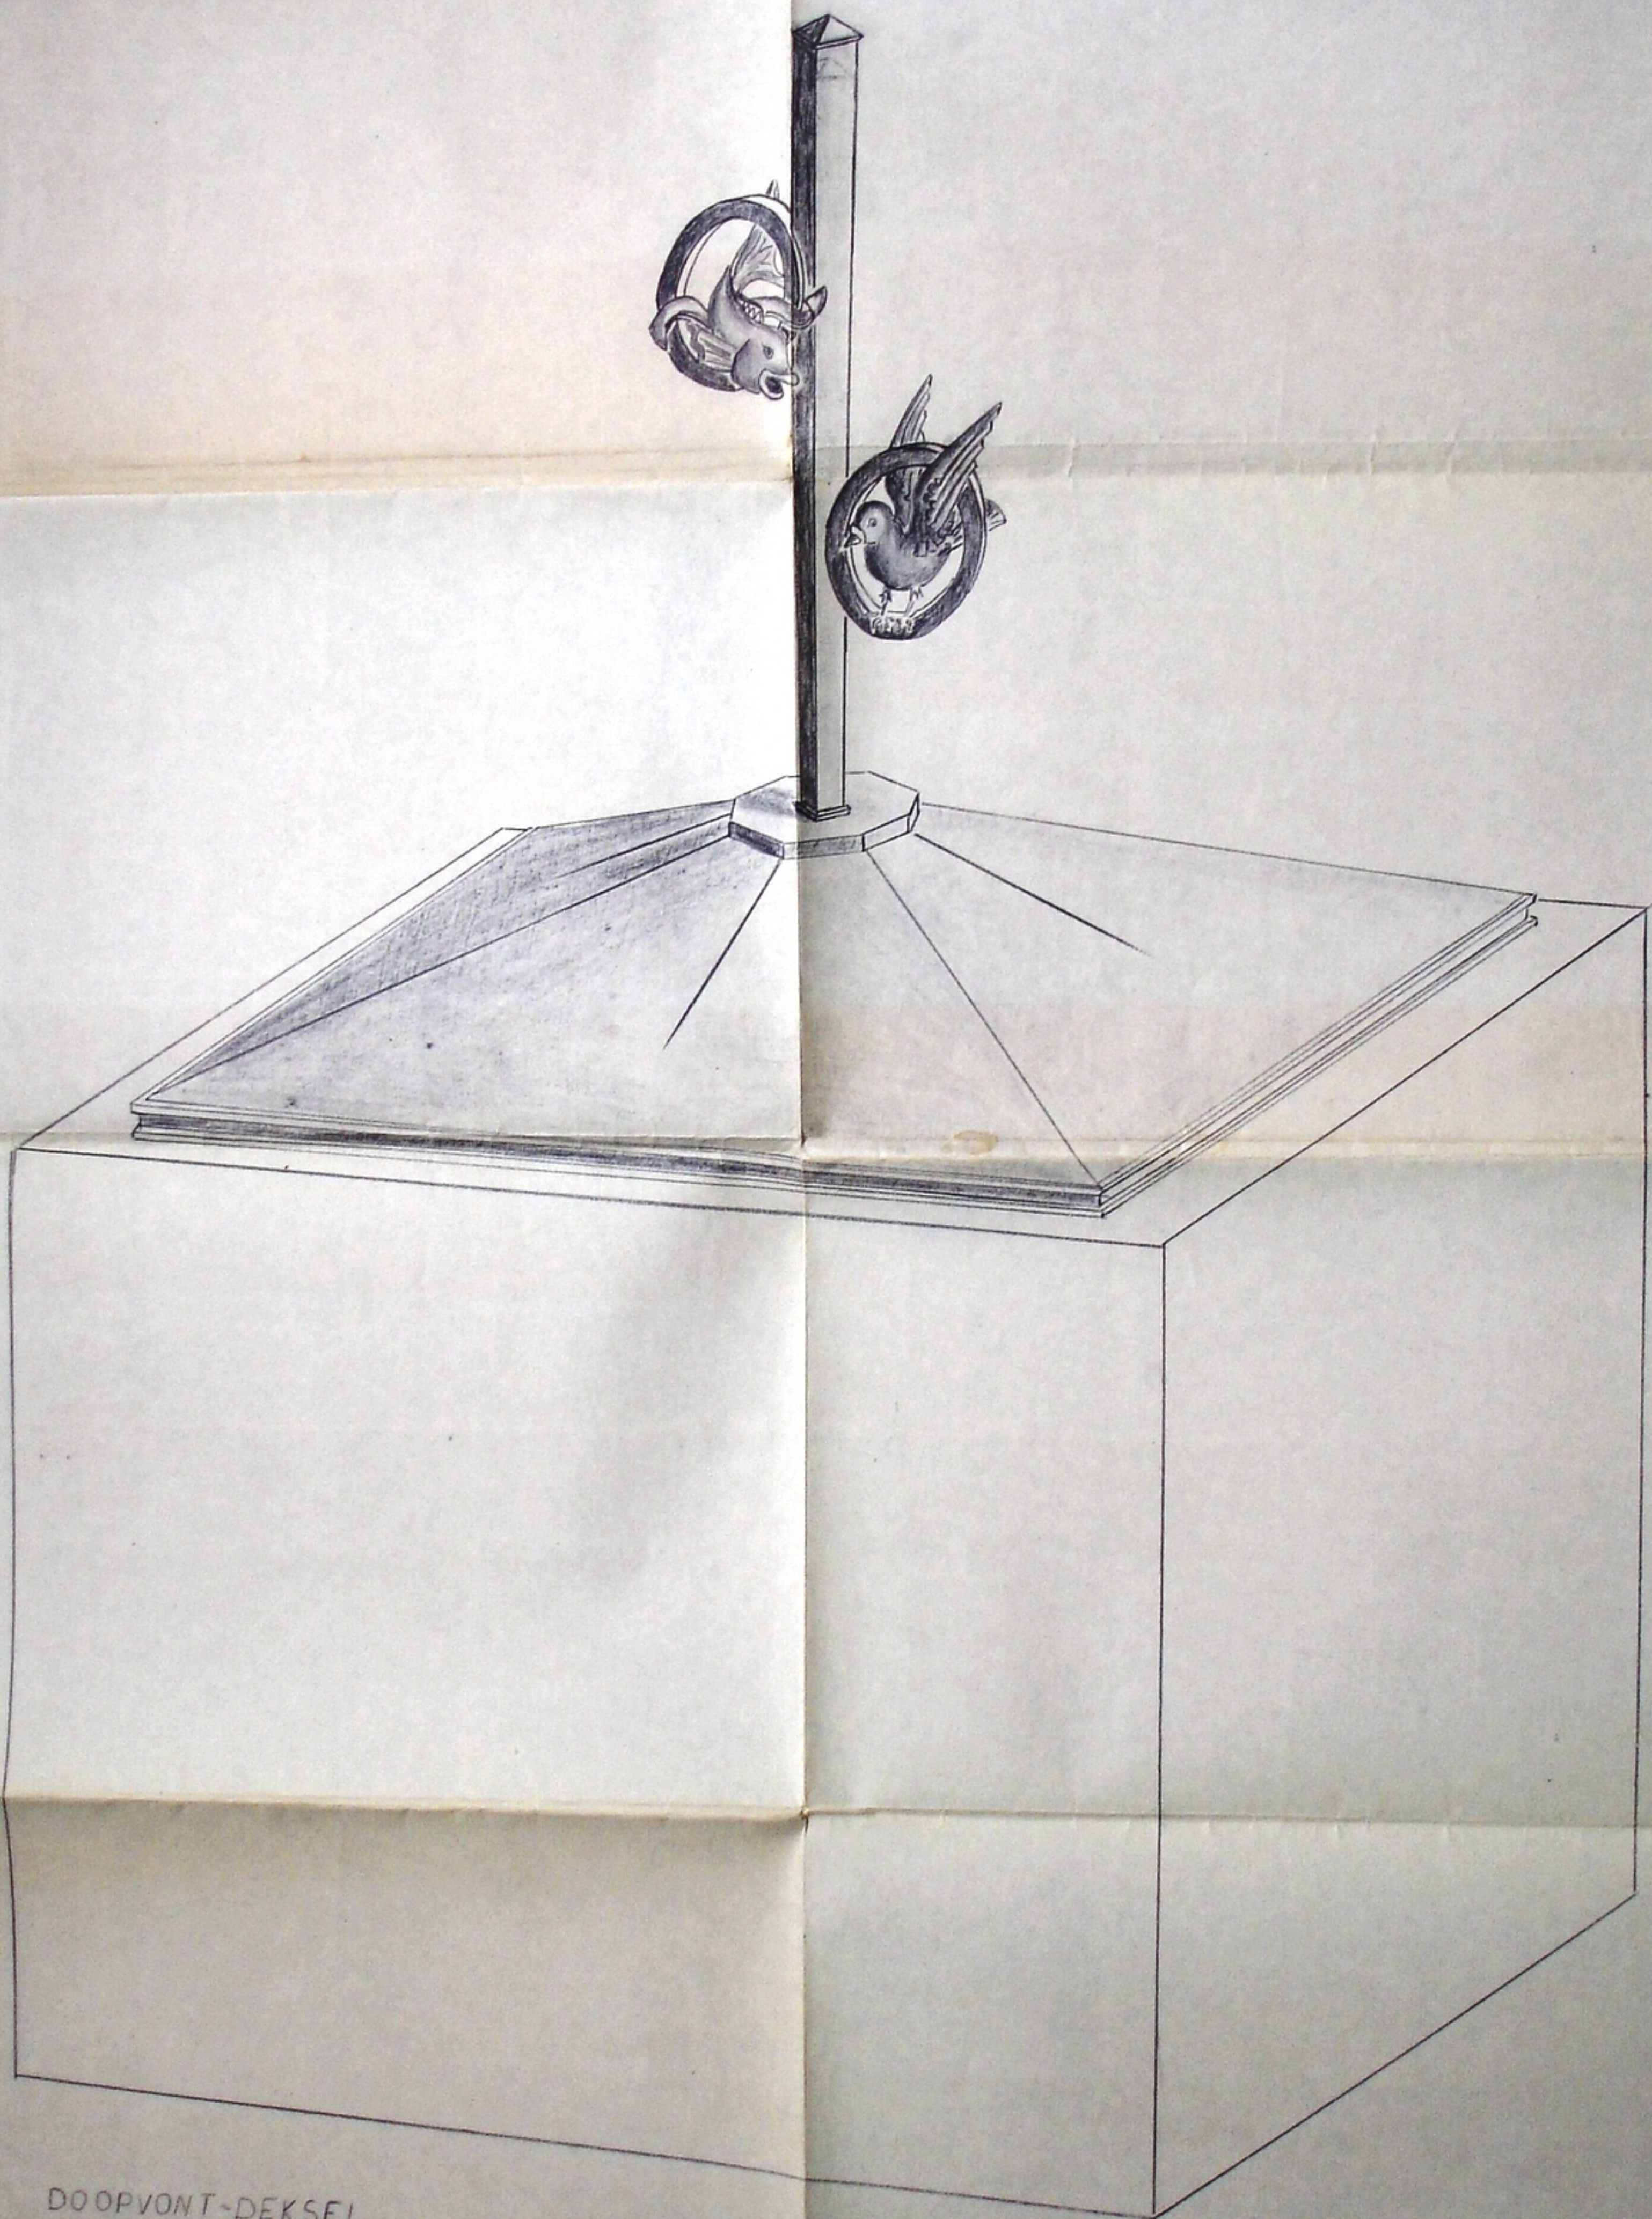


DOOPVONT-DEKSEL

Uitvoering: Symbolen en 8 hoekige plaat
 met 2 randjes om de deksel
 gebrand zilver
 Deksel en zuil koper gepatineerd.



Schaal 1:2

Ontwerp en uitvoering Everard van Daatselaar - Edelsmid - Amersfoort.




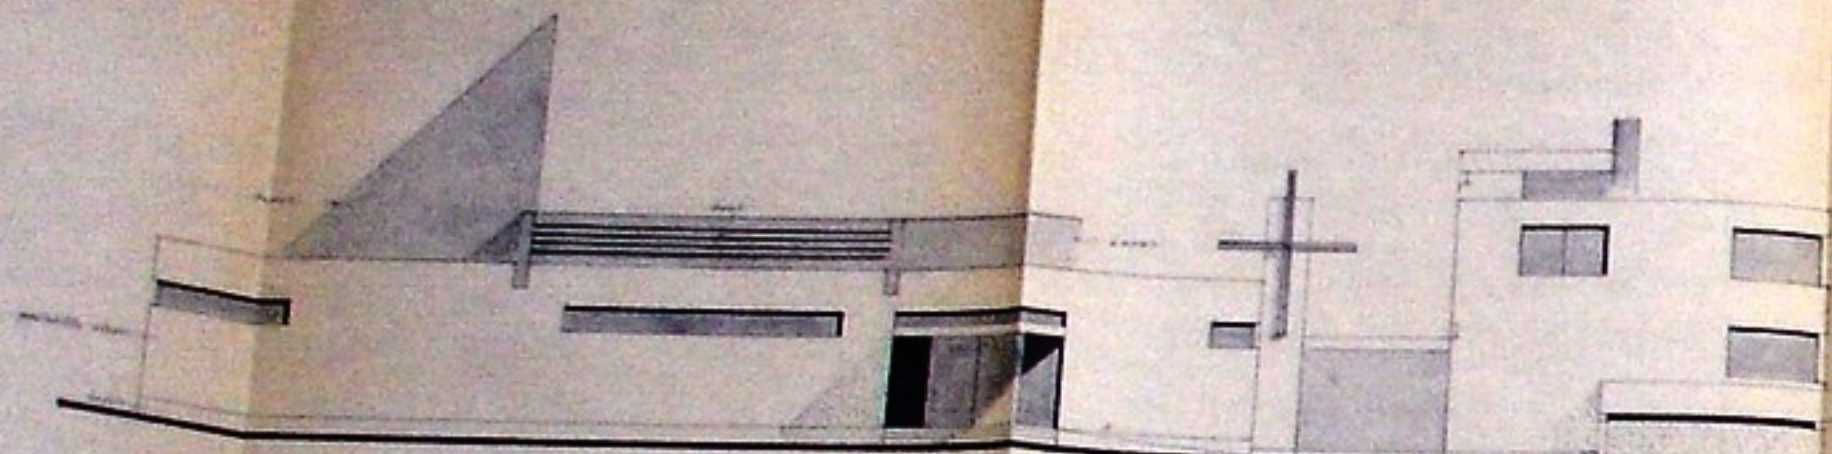


What were the results? And what was the future?

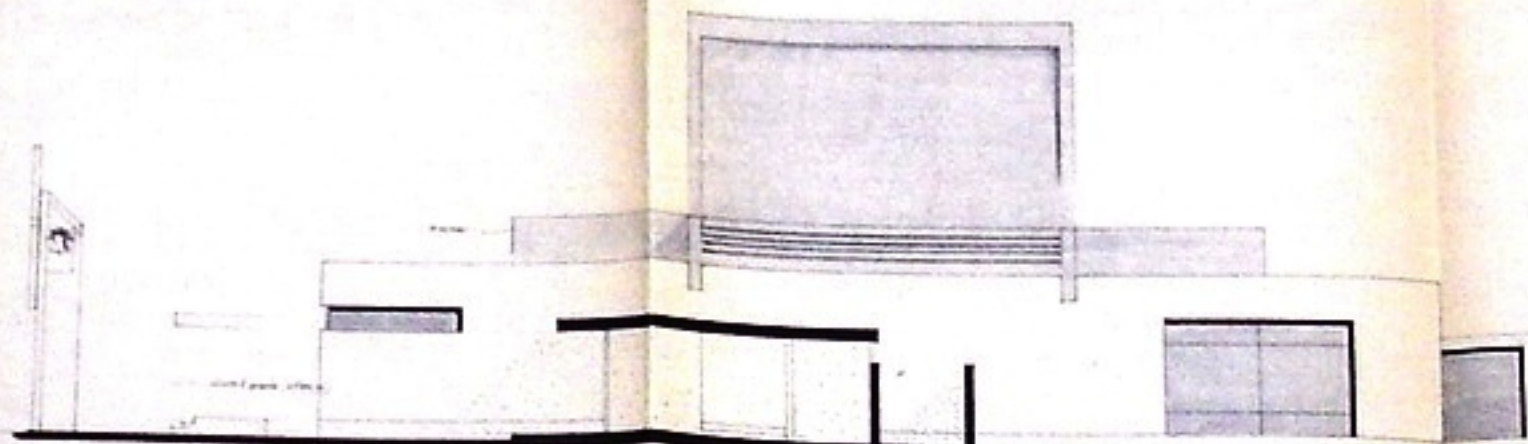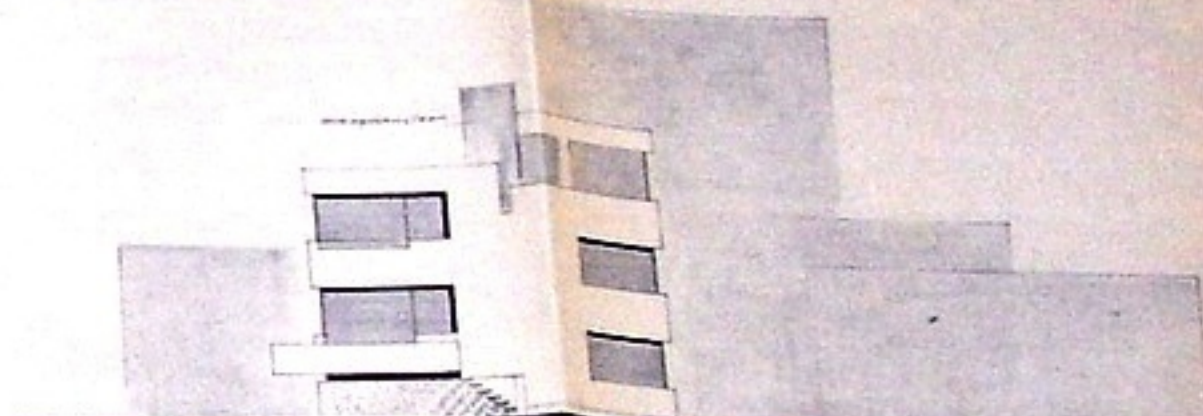[illegible]

2014-15-16-17-1045-1046

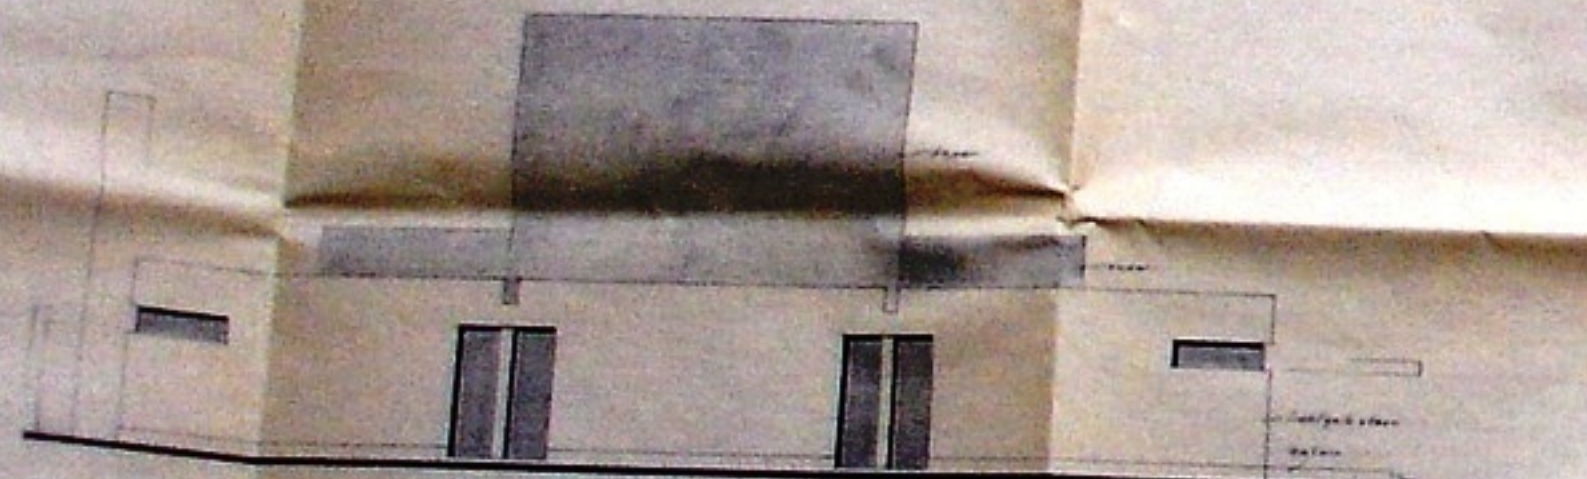


1994-1995

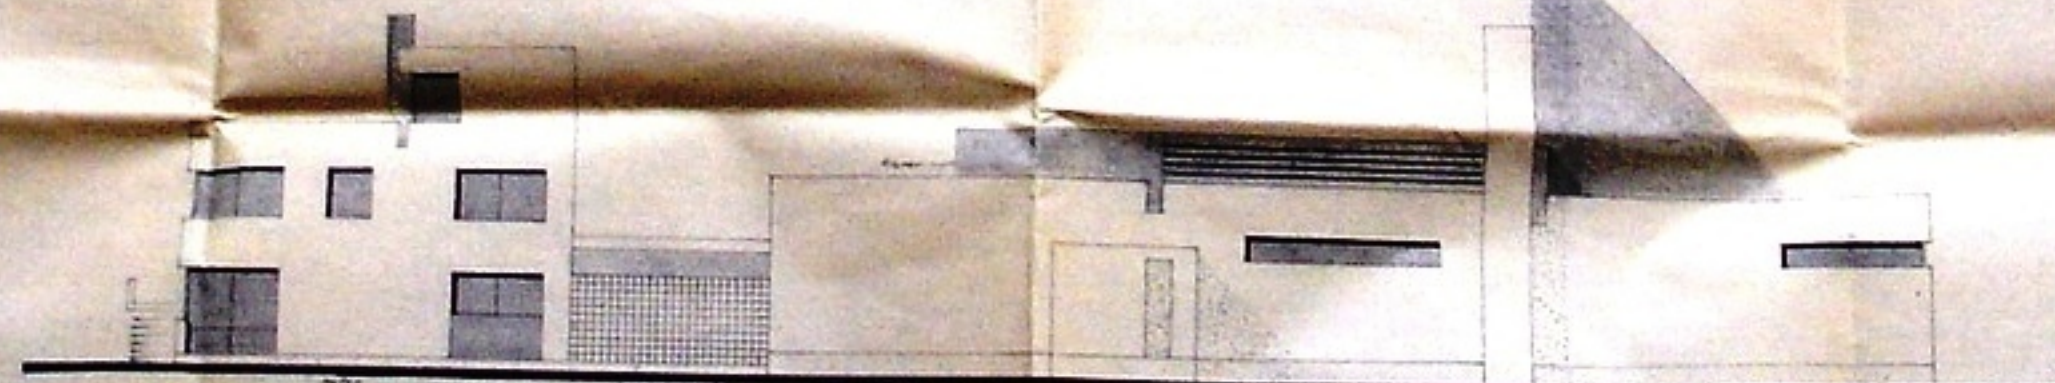


Chalcidius *pubescens* - *Succinea* - *Lecan.*




செய்துள்ளதற்குப் பதிலாகவும் இவ்வாறு

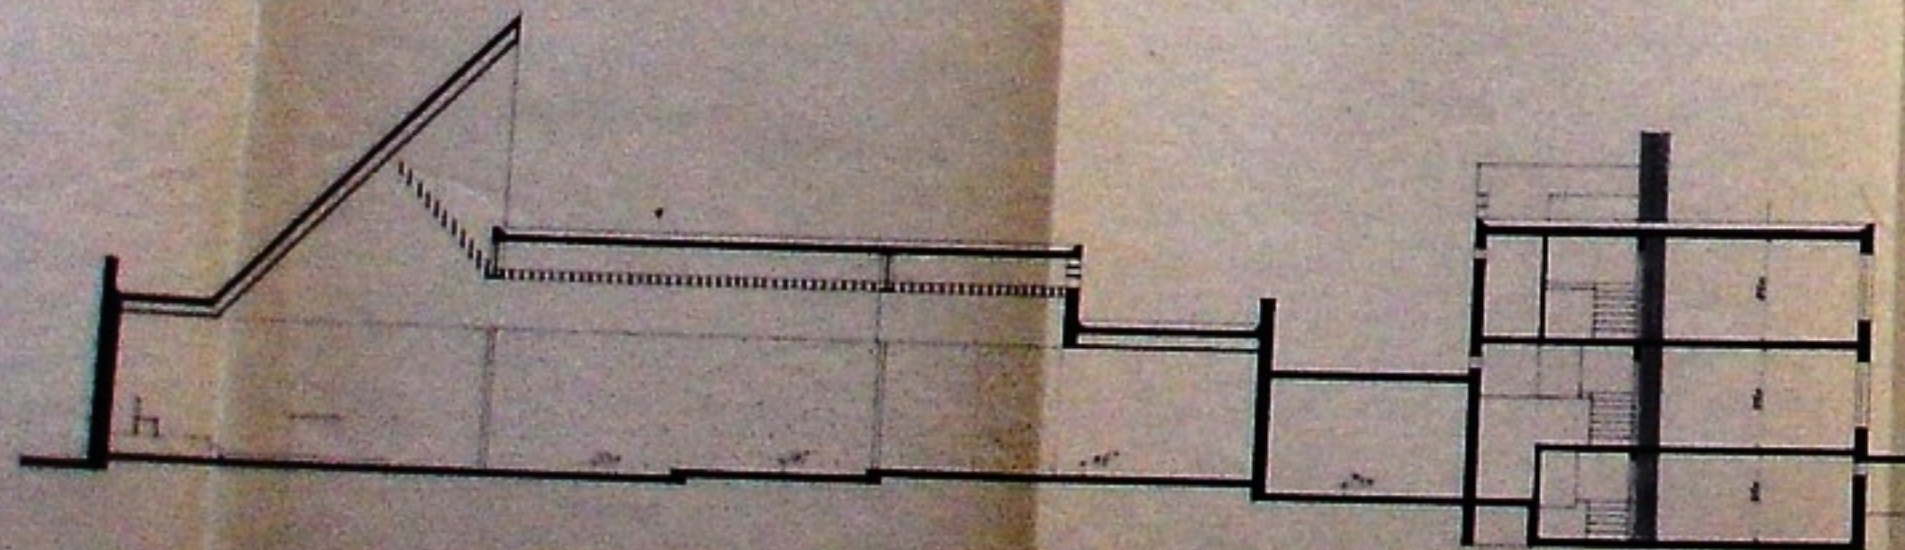


... ..

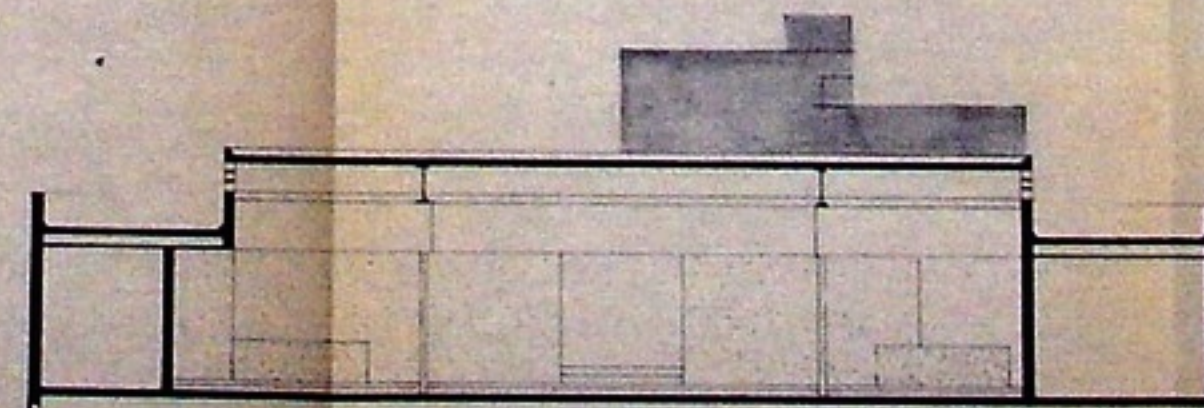


பெரிய அளவுக்குள்ளேயே

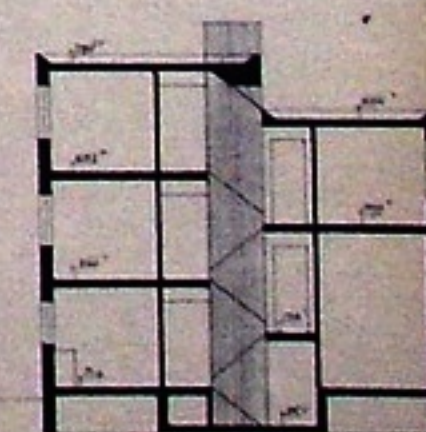[illegible]


NAME	DATE	TIME	LOCATION
NAME	DATE	TIME	LOCATION
NAME	DATE	TIME	LOCATION

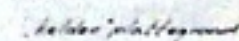


W. CRISP	1st Lord of the Admiralty, Pinner	1860
W. CRISP	1st Lord of the Admiralty, Pinner	1860
W. CRISP	1st Lord of the Admiralty, Pinner	1860

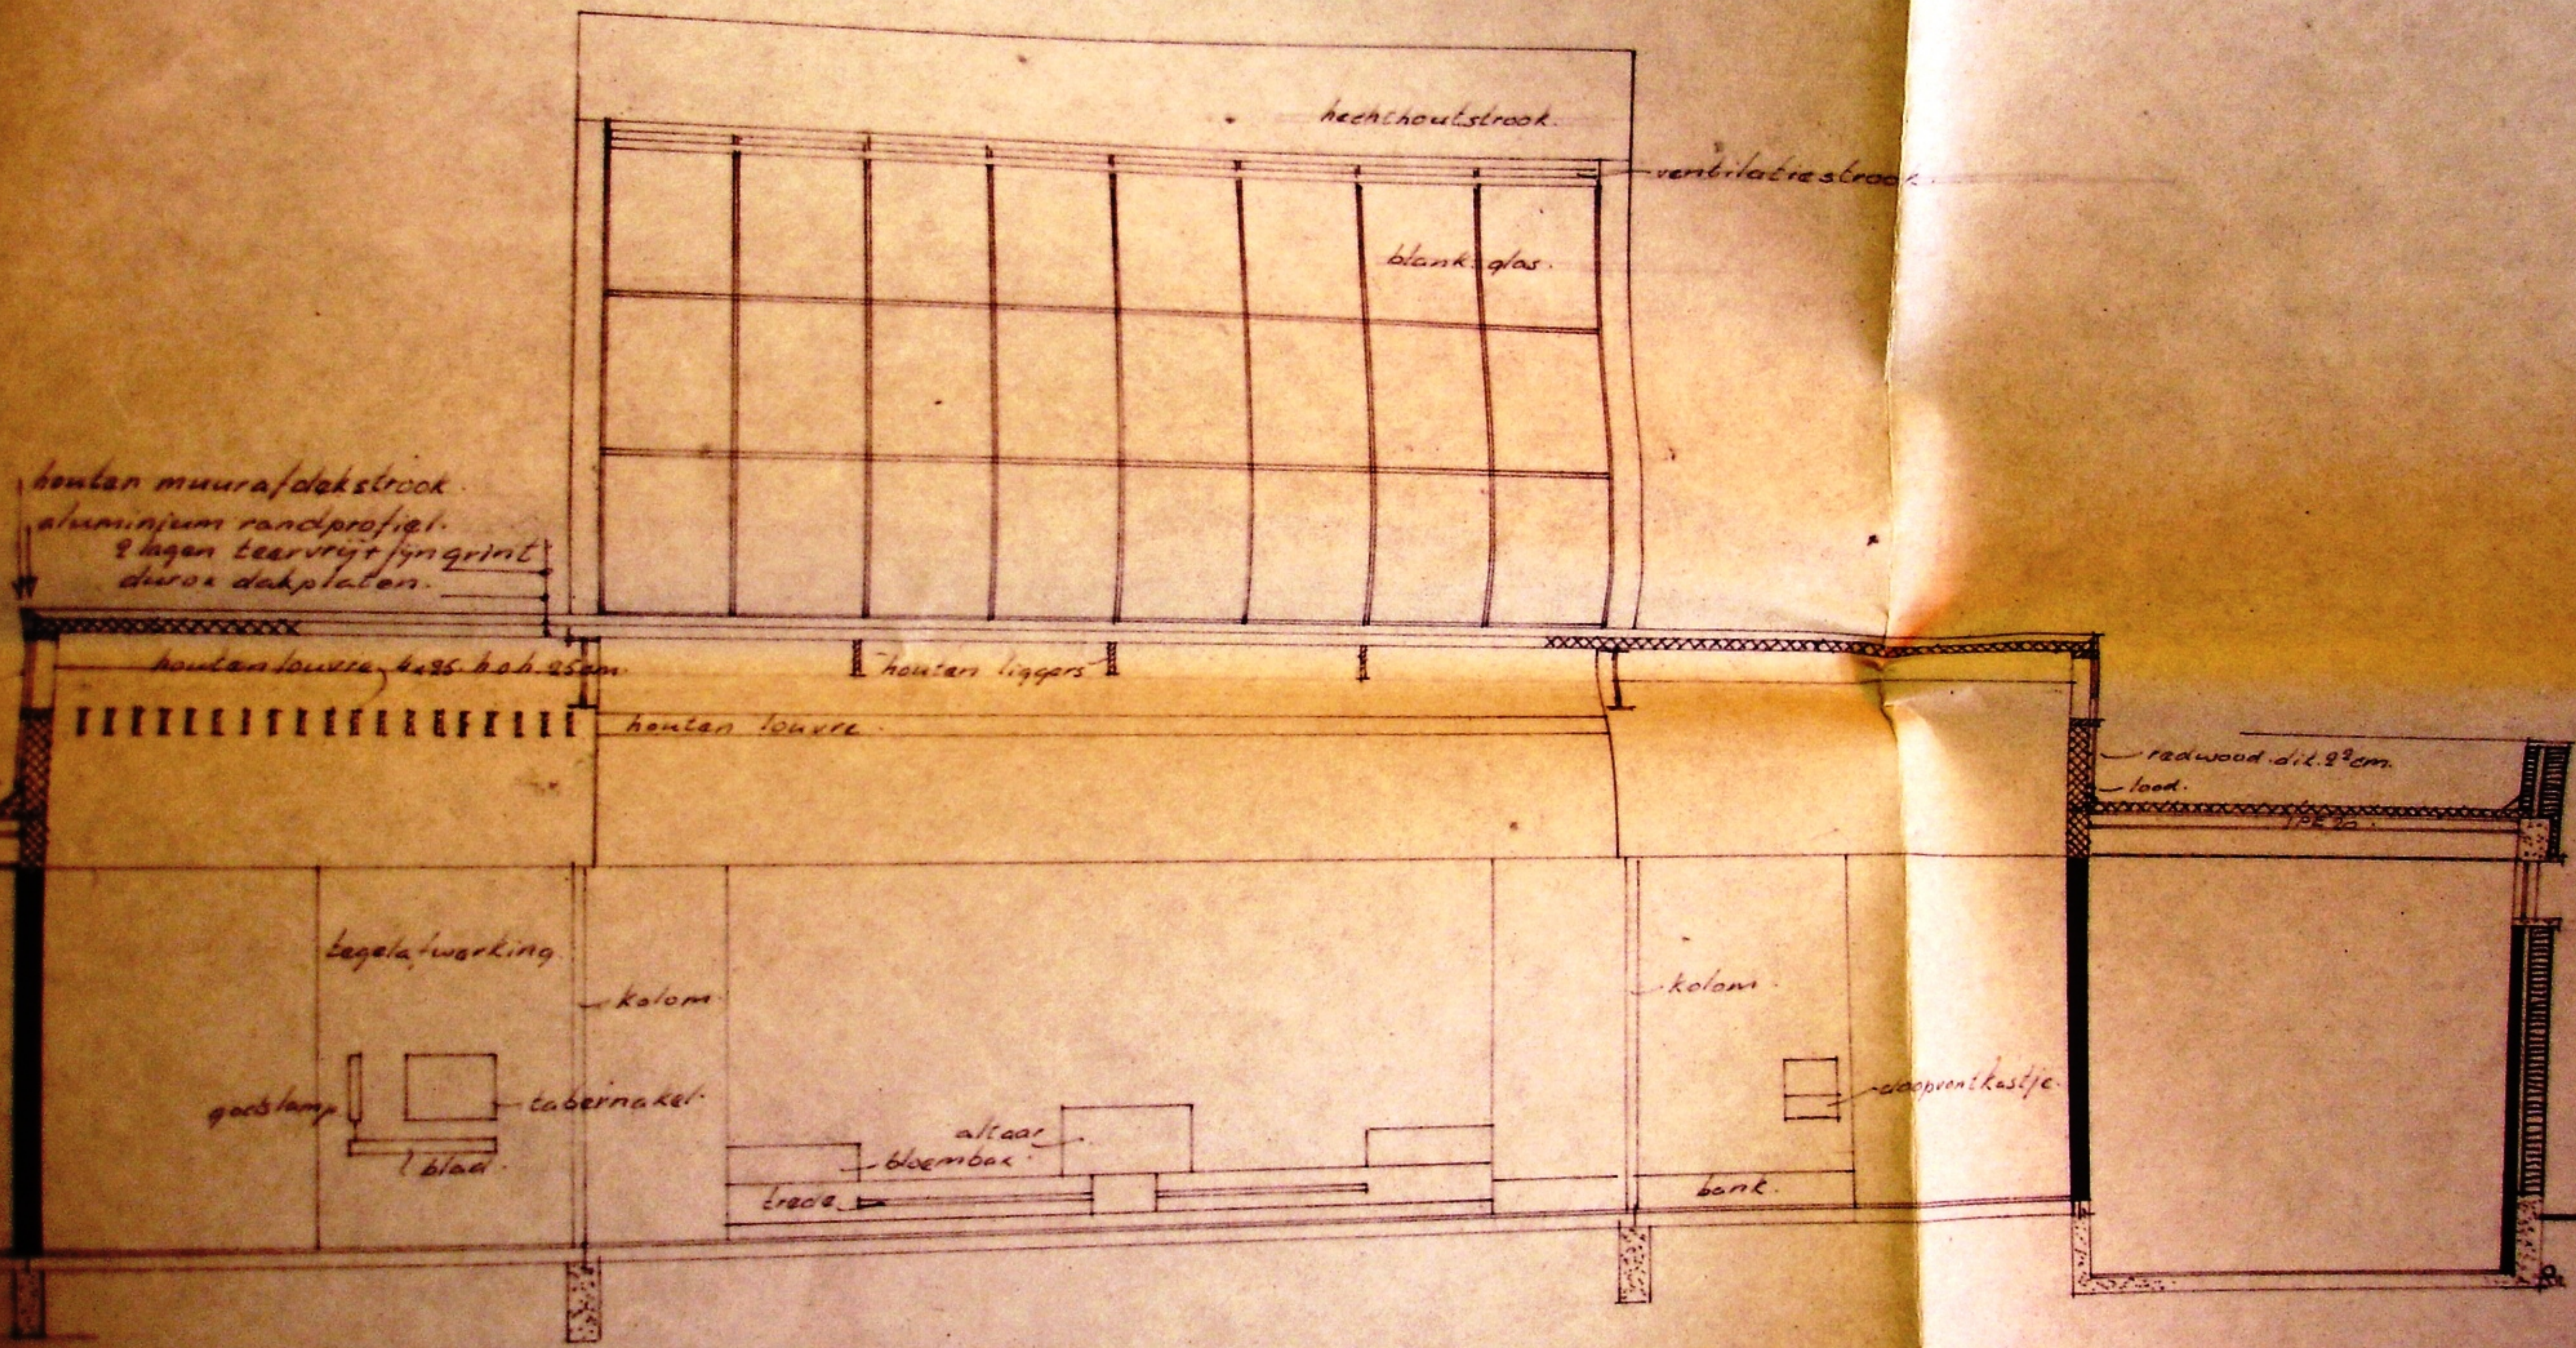




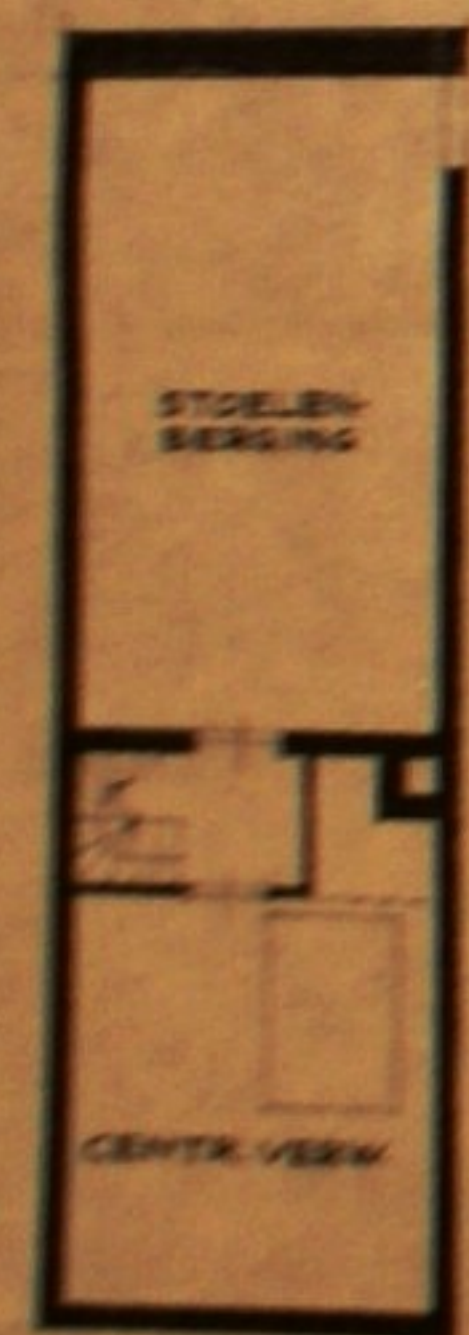

KELDER

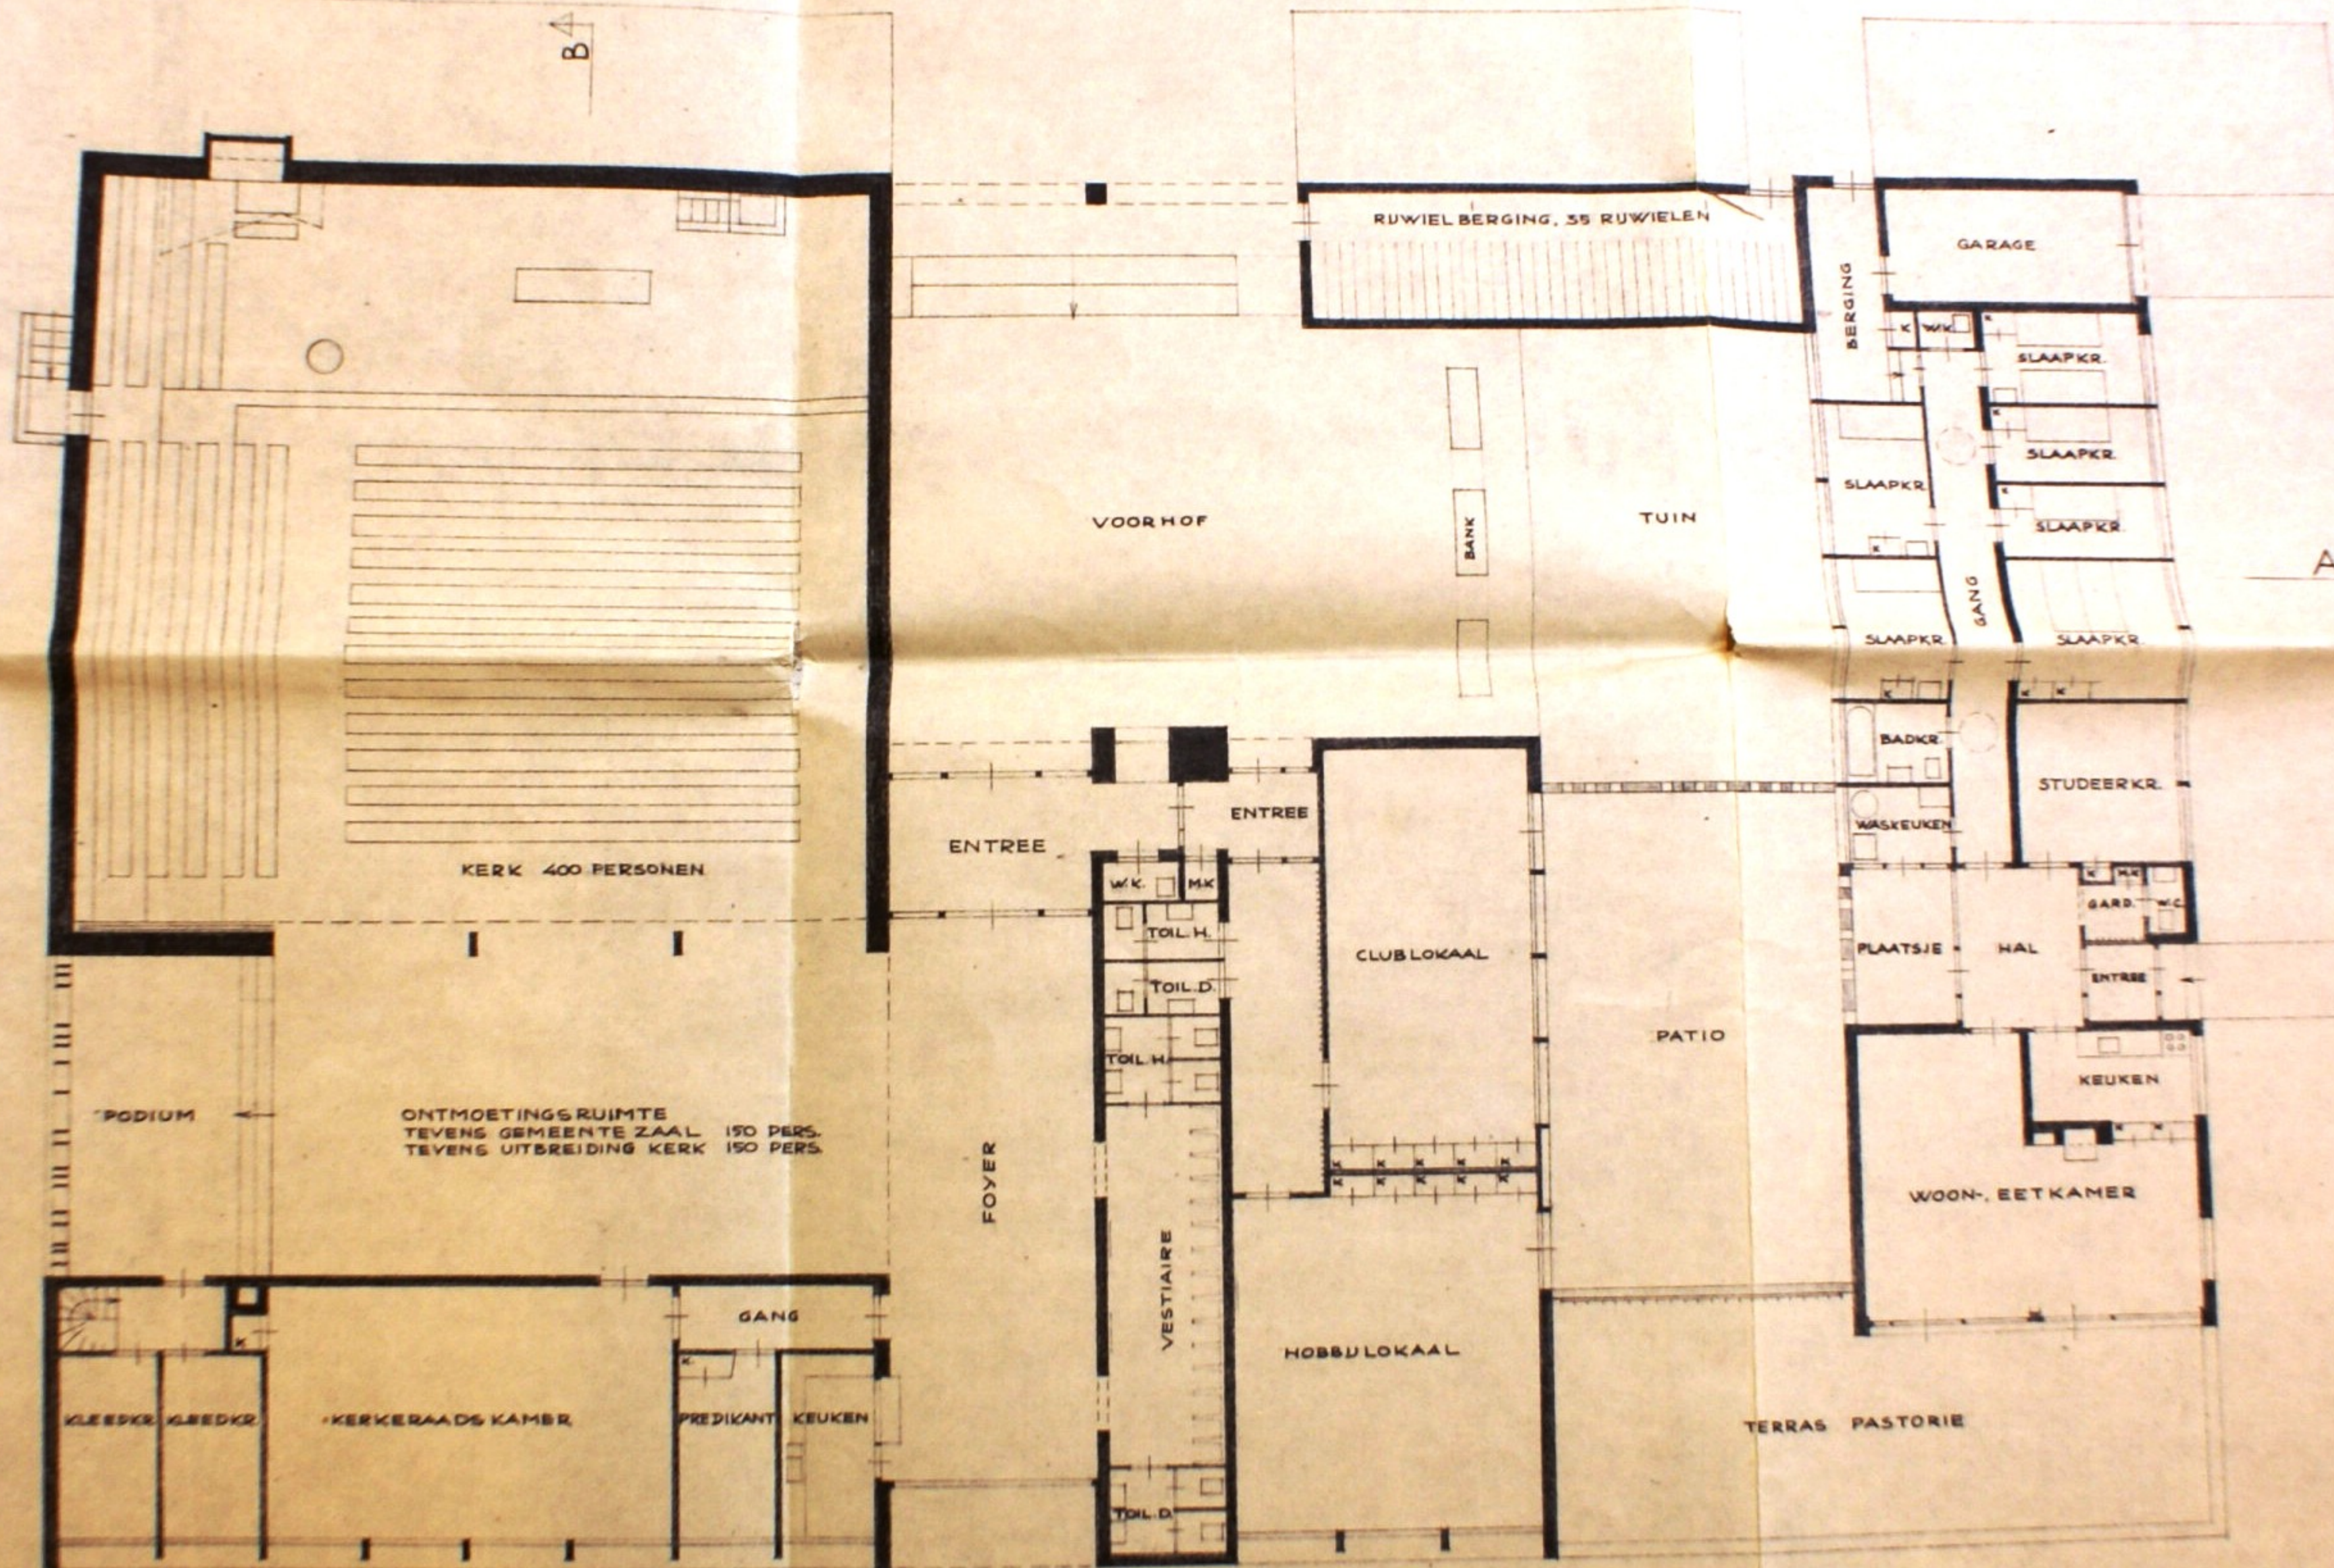

PLATTEGROND

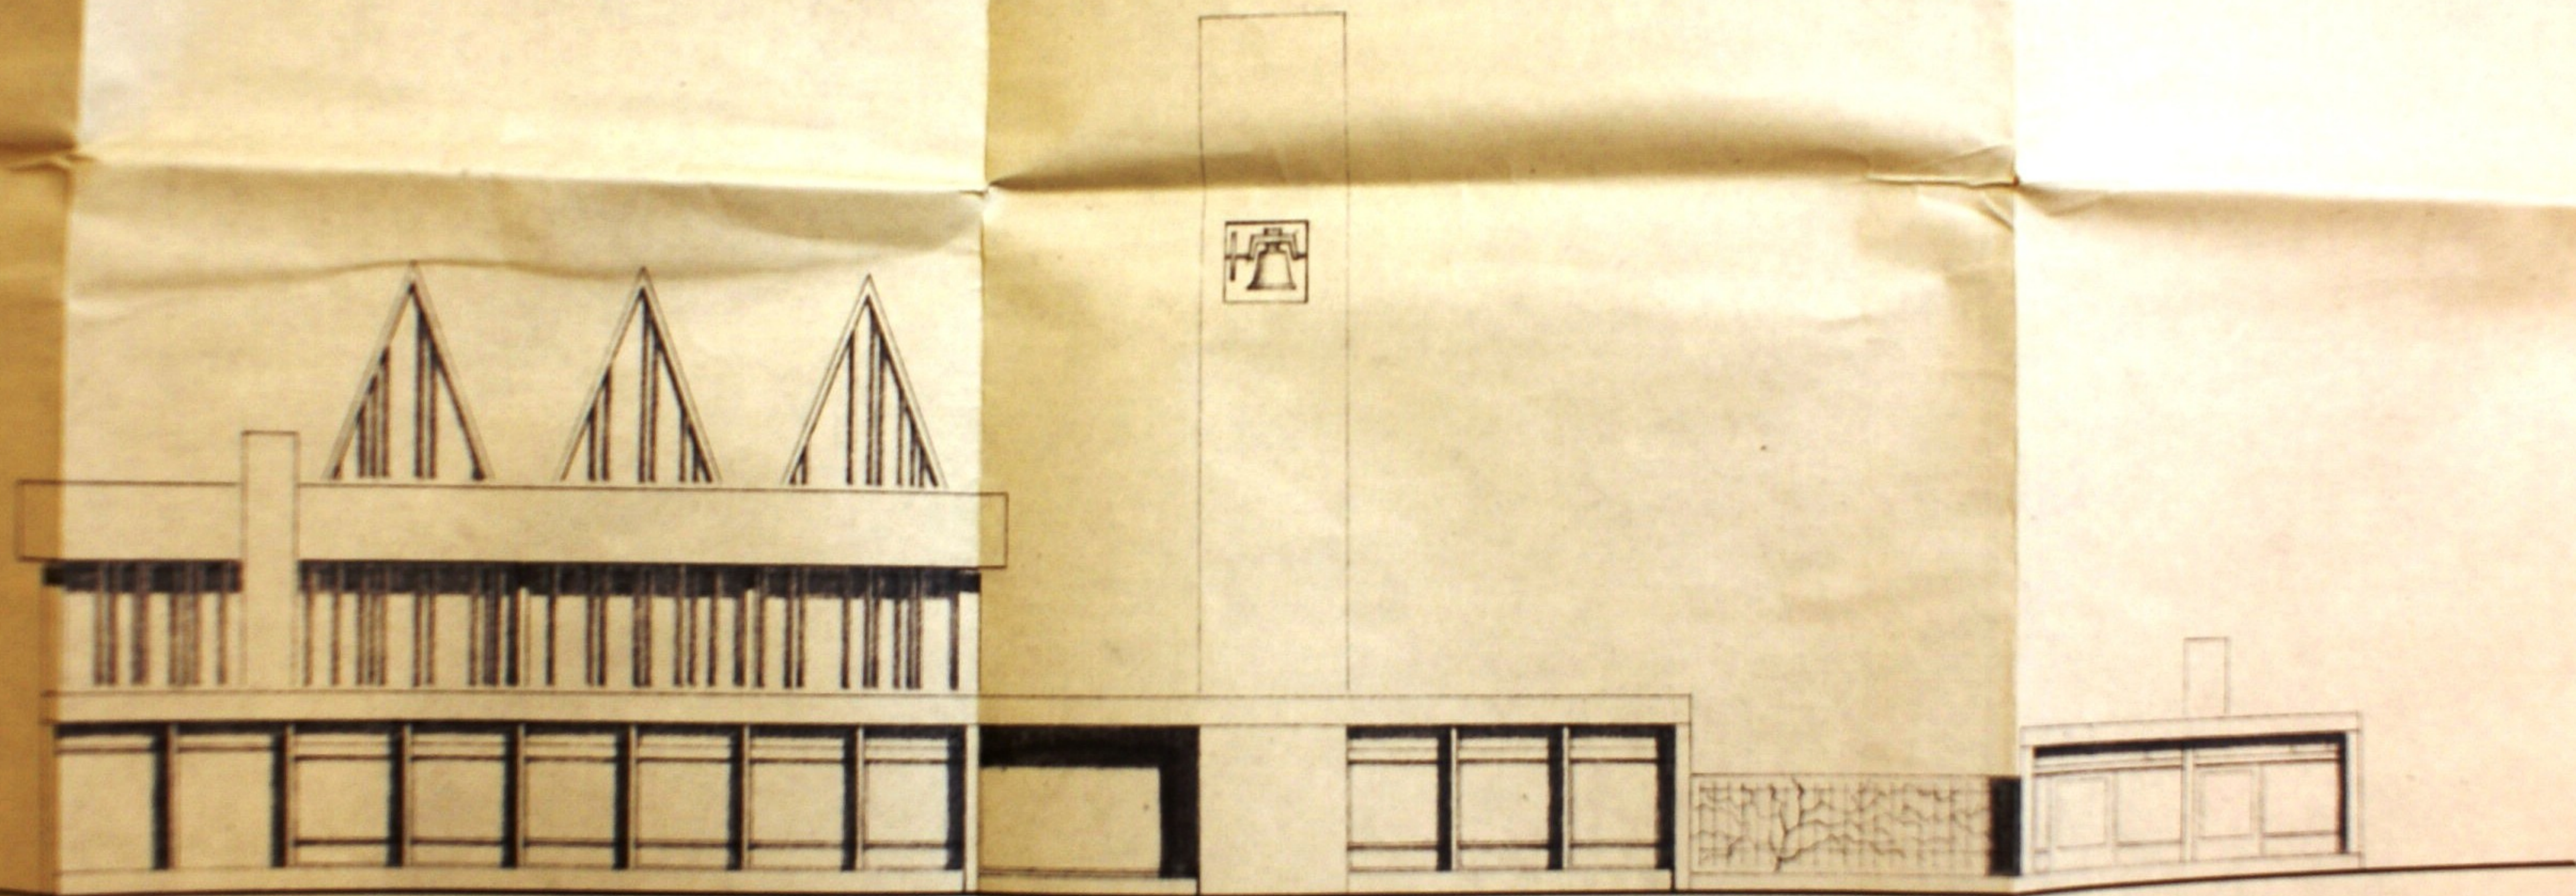


ZUID-WESTGEVEL

MEEUWENWEIDE

3

SITUATIE OMGEVING
POS WEG ~ ALVER STRAAT
in afwijking van het hiernaast
genoemde uitbreidingsplan

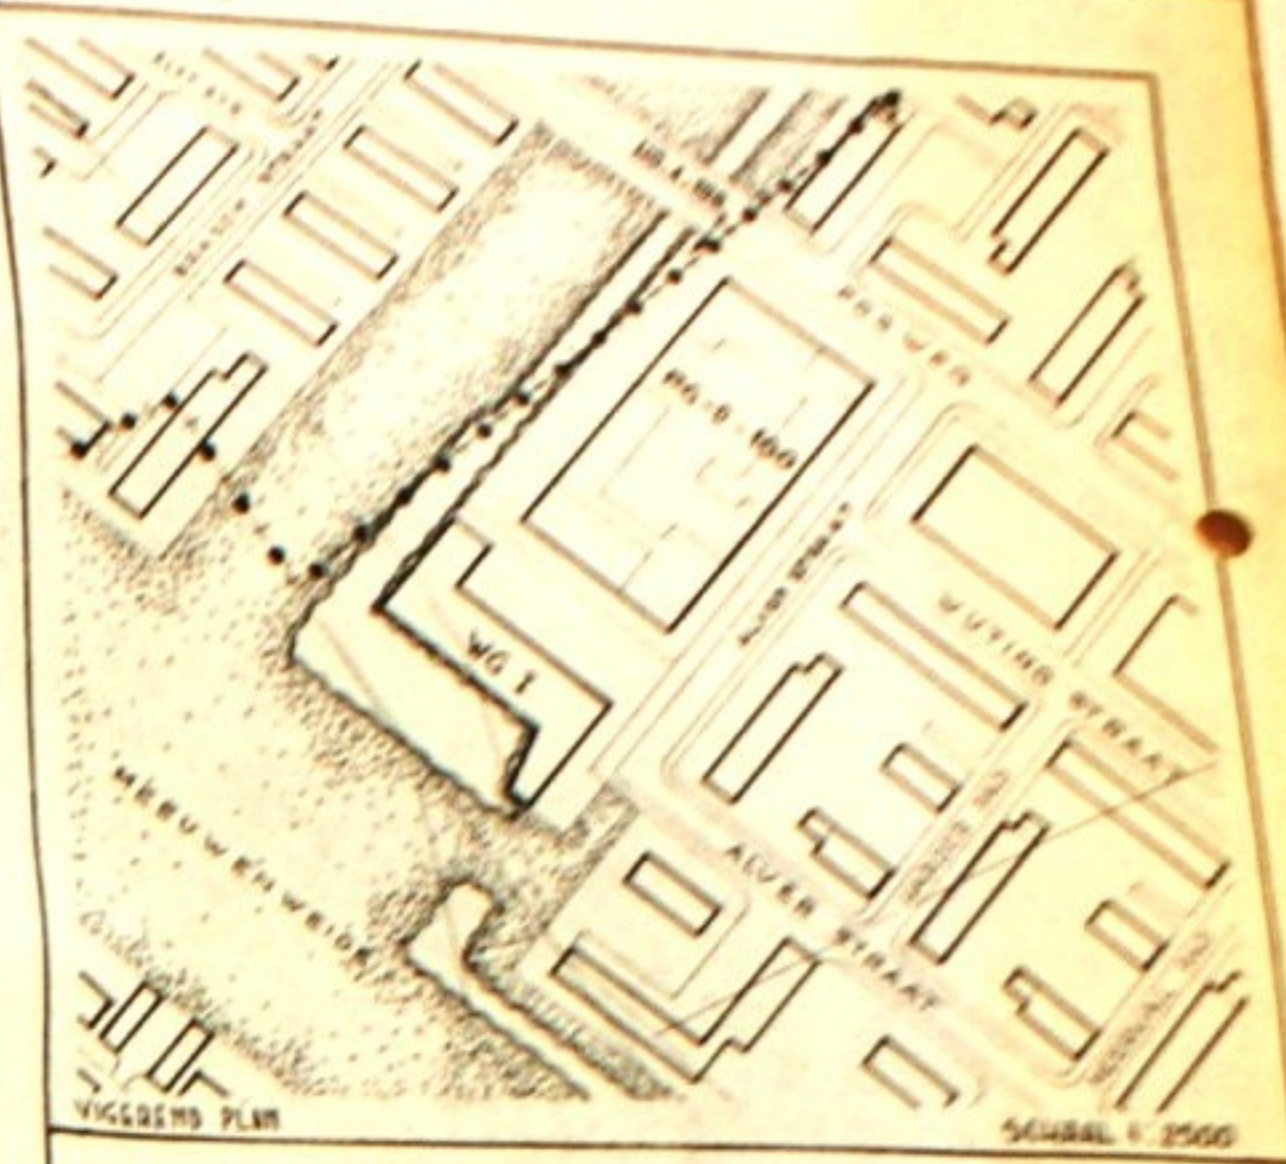

GEMEENTE PORTUGAAL UITBREIDINGSPLAN IN ONDERDELEN
„MEEUWENPLAAT“

Vastgesteld door de Gem. raad d.d. 22-1-1957
Goedgekeurd door Ged. Staten d.d. 4-11-1957
Waarbij behoren de bouwvoorschriften Meeuwen-
plaat en het blad wegprofielen

Verklaring

- 000 Voorlopige straatpeilen in meters tov NAD
rooilijn ——— rechte hoek (90°)
- + 700 + lengtematen in meters
- — — — — scheiding tussen verschillende beb. profielen
- ⊗ transformatorhuis GEB normaal 472x400
- — — — — ontleeningsgrens
- grens van het plangemeentegrensoverbouwde doorgang art. 11
- sectiegrens
- water
- bestaande bebouwing
- kadastrale toestand
- recreatie art. 2
- kavelnummer
- blokketletter
- gemeenschappelijke tuin

Bebouwingsprofielen art. 14 en 15





Deze blokkartaal was voerheen genummerd PG - B - 100

DIENT VAN STADSONTWIKKELING
EN WEDEROPBOUW ROTTERDAM

ACCOORD				SCHAAL	
BOWTO	CHEF AFD AS	DATUM	PARAAN	DATUM	DATUM
7/2-23		10/2-23		10/2-23	
CONTROLE				DEELT/DEELT	
11	11	11	11	11	11
12	12	12	12	12	12
13	13	13	13	13	13
14	14	14	14	14	14
15	15	15	15	15	15
16	16	16	16	16	16
17	17	17	17	17	17
18	18	18	18	18	18
19	19	19	19	19	19
20	20	20	20	20	20

PG - D - 100

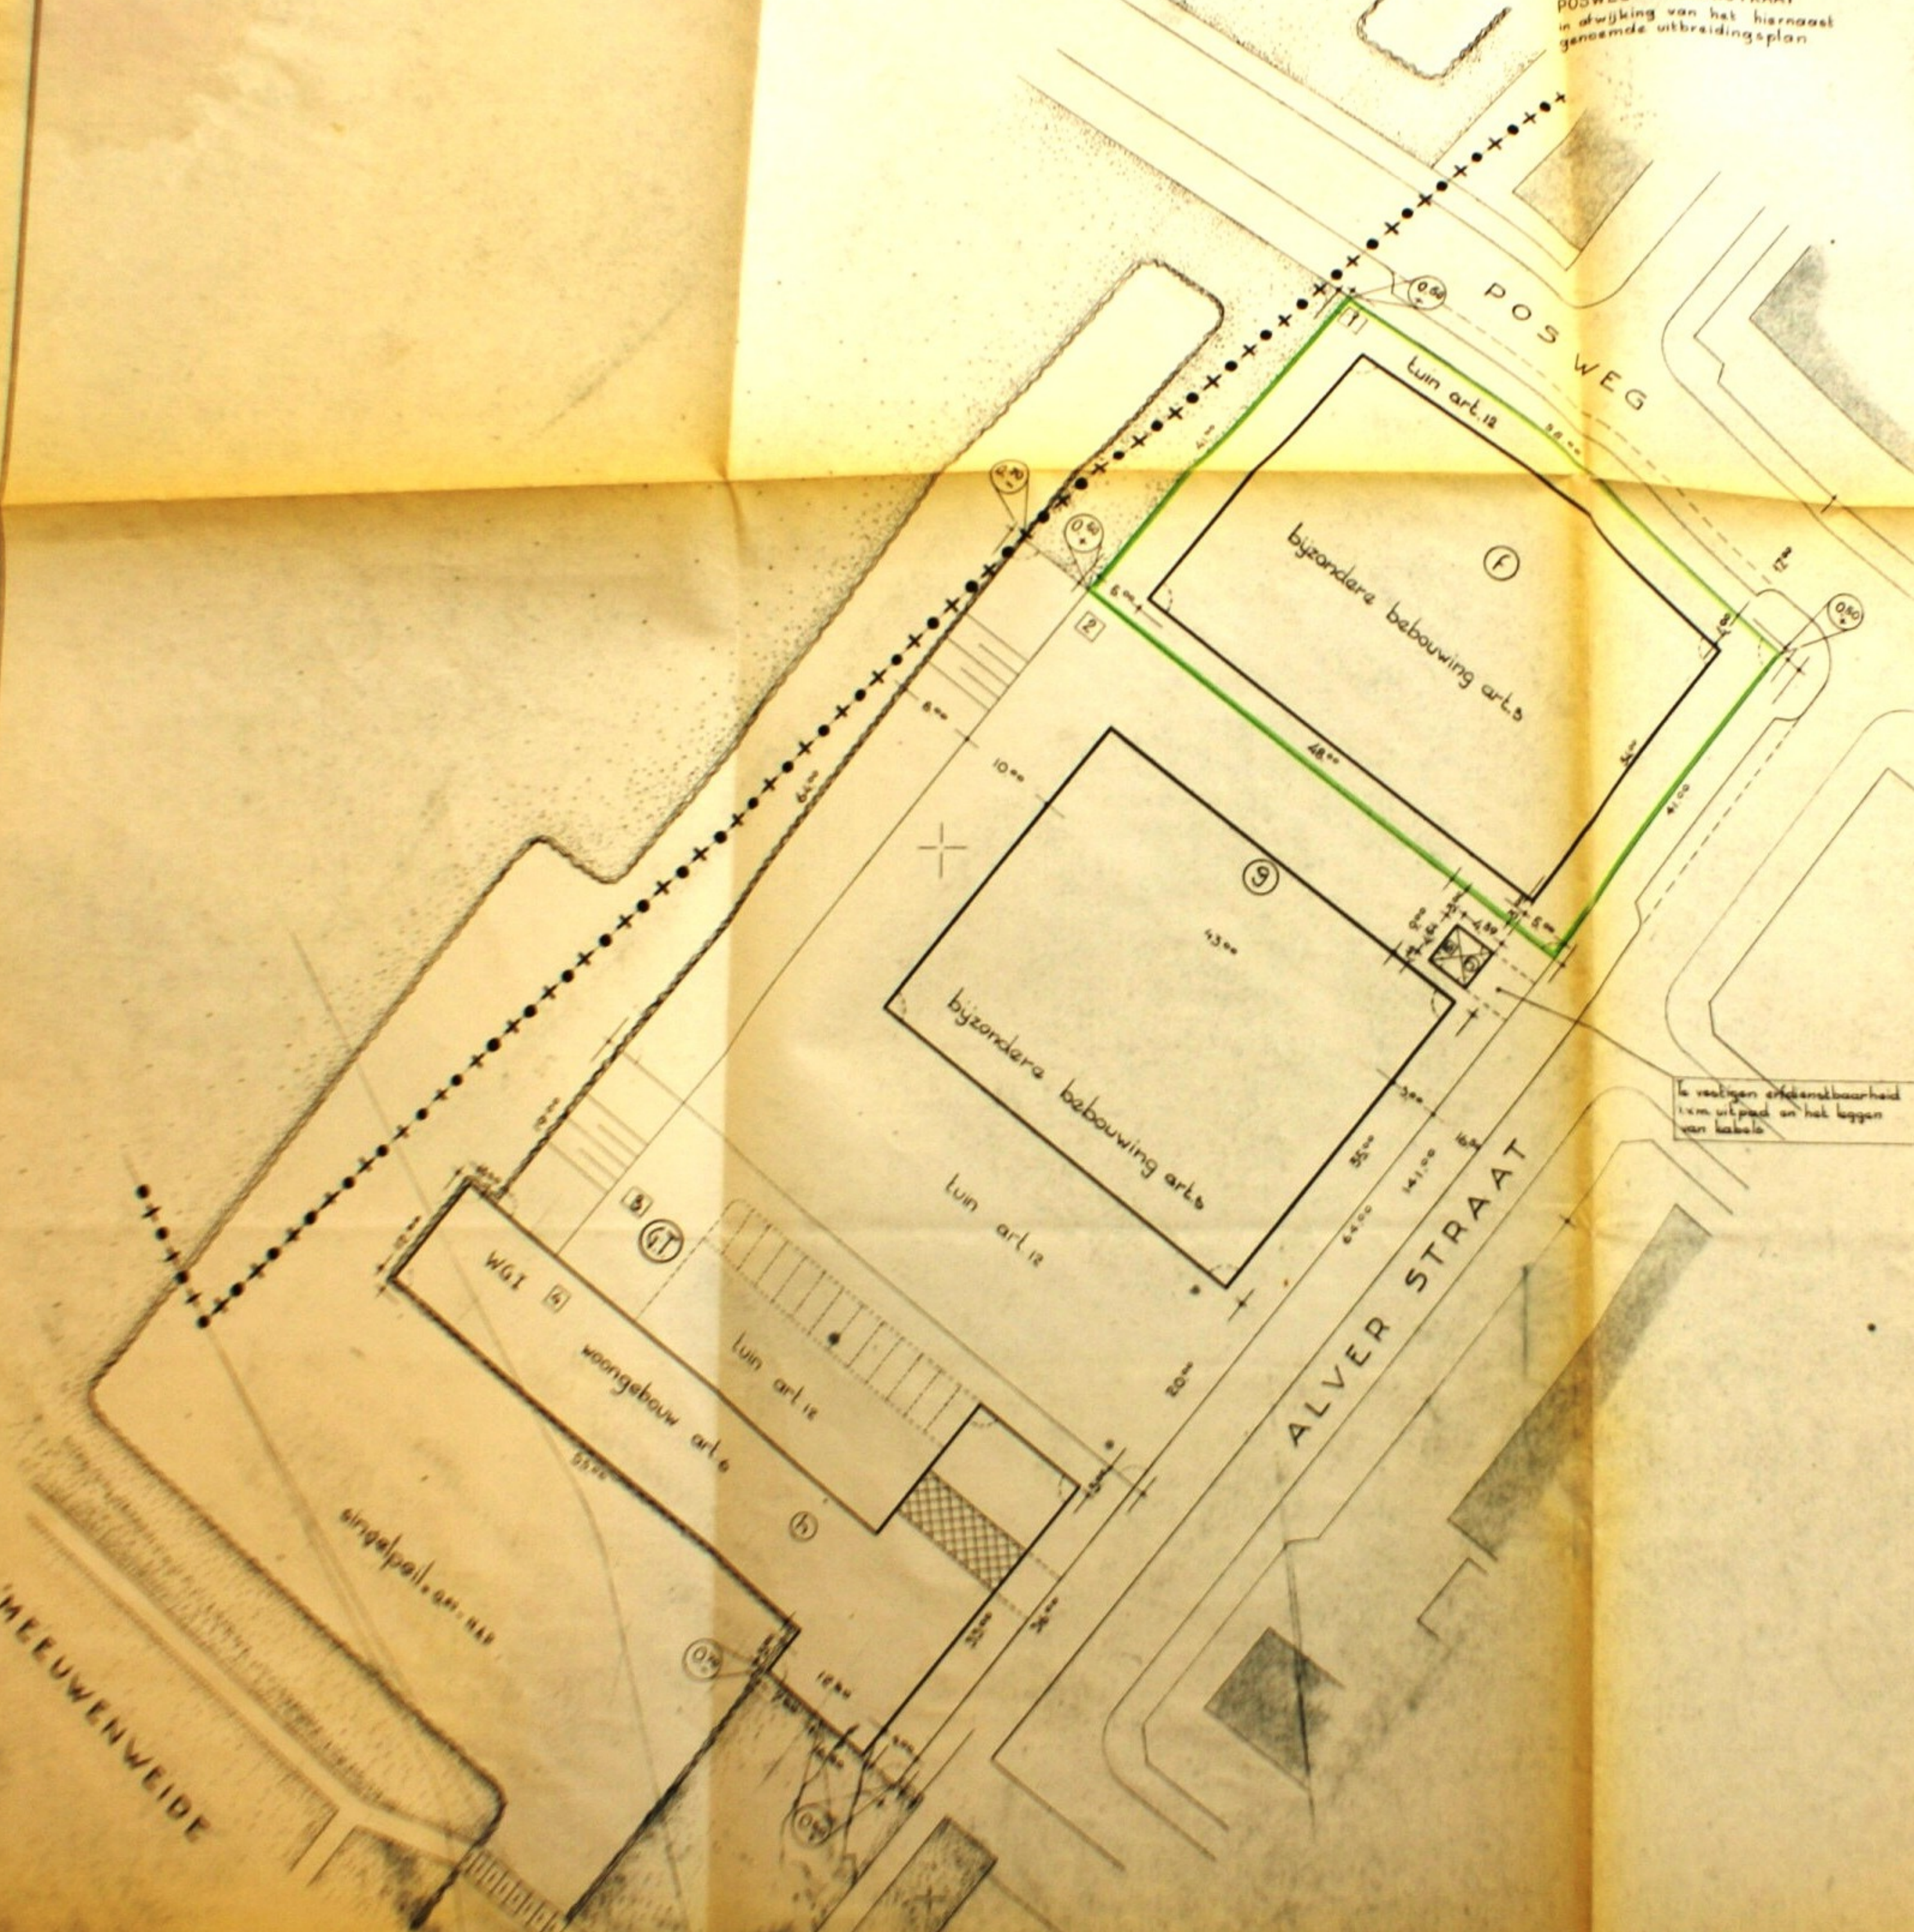

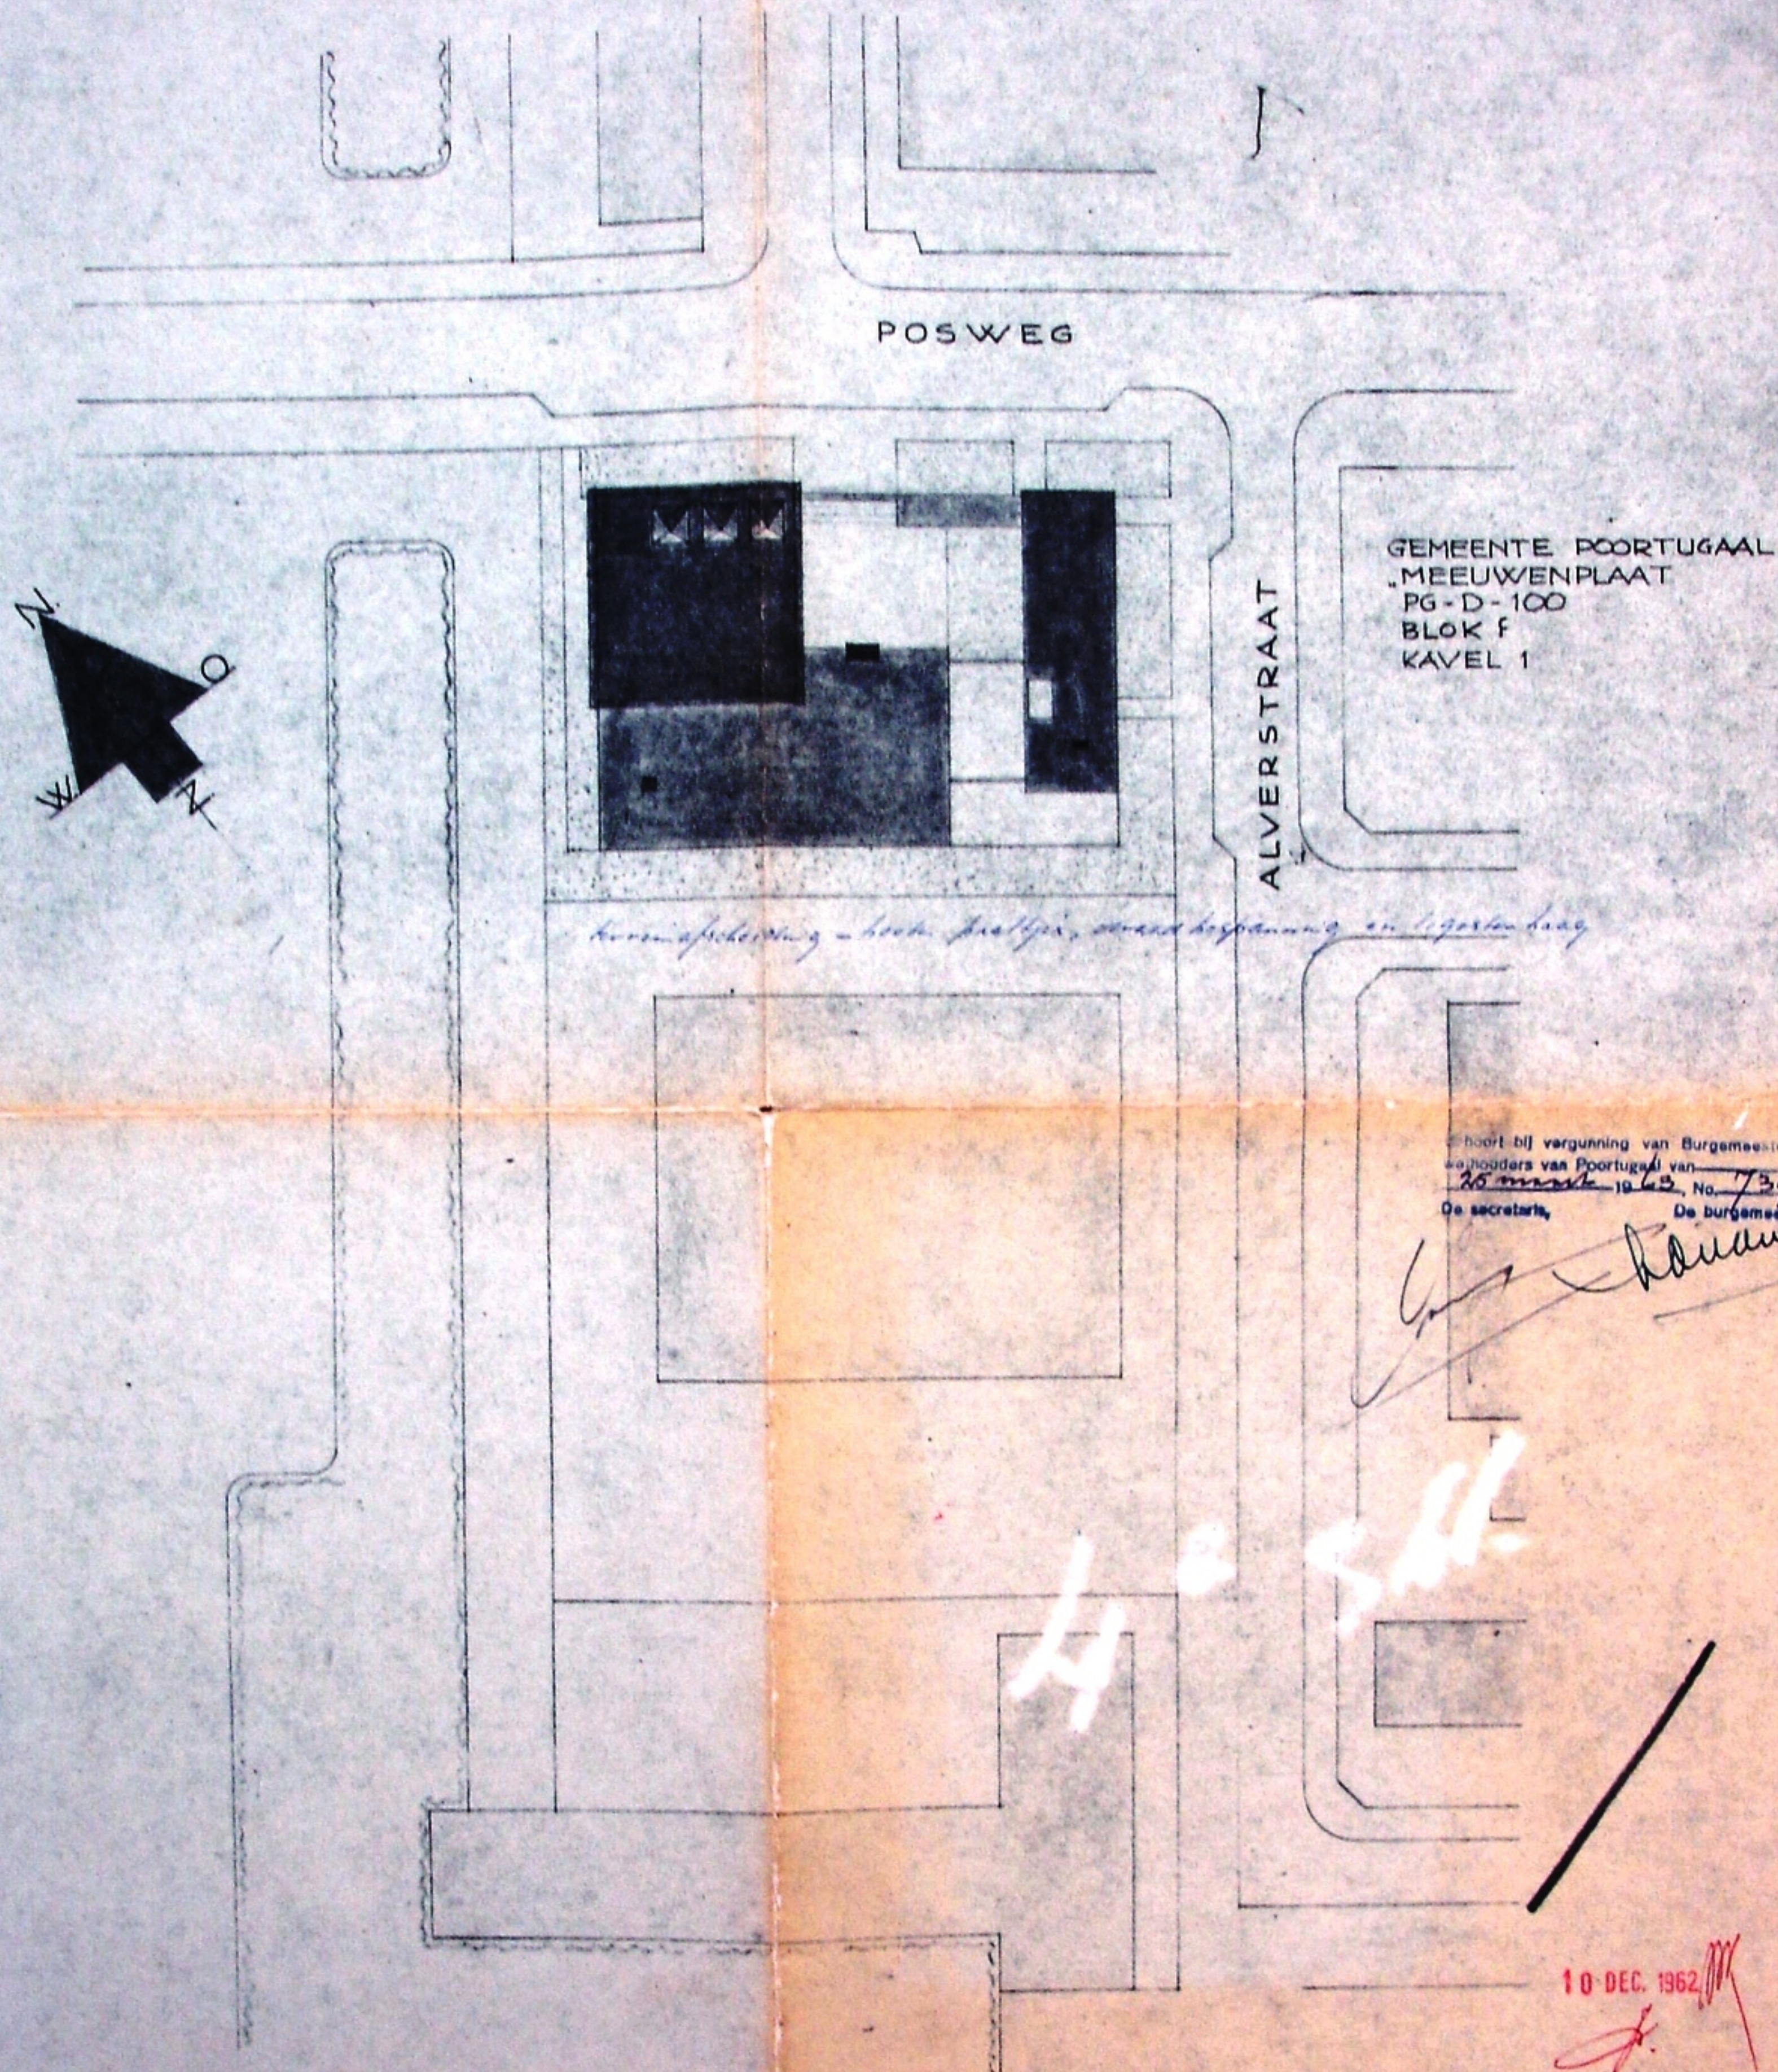

SITUATIE, SCHAAAL 1: 500

De vastgestelde straathoogte in de weglijst = C.50 m + N.A.P.
Bij het besluit behoren:
7/1 tekeningen
7/1 berekeningen

20-4-62 N. DIVERSEN.
9-10-62 C.B. DIVERSEN.
25-7-62 N. ZITPLAATSEN

ARCHIEF - EXEMPLAAR

HERVORMD CENTRUM
MEEUWENPLAAT
PORTUGAAL / ROTTERDAM
P. ZANSTRA ARCH. B.N.A.
B2-732-62.
AMSTERDAM

Onderdeel: PLATTEGROND DOORSNEDEN SITUATIE	Schaal: 1:100 1:100 1:500
Datum: 29-6-62 Getekend: N.	Werk no: 89 Clad no: B1 Formaat: 80 X 120.








Posweg

99 12

DE BRON

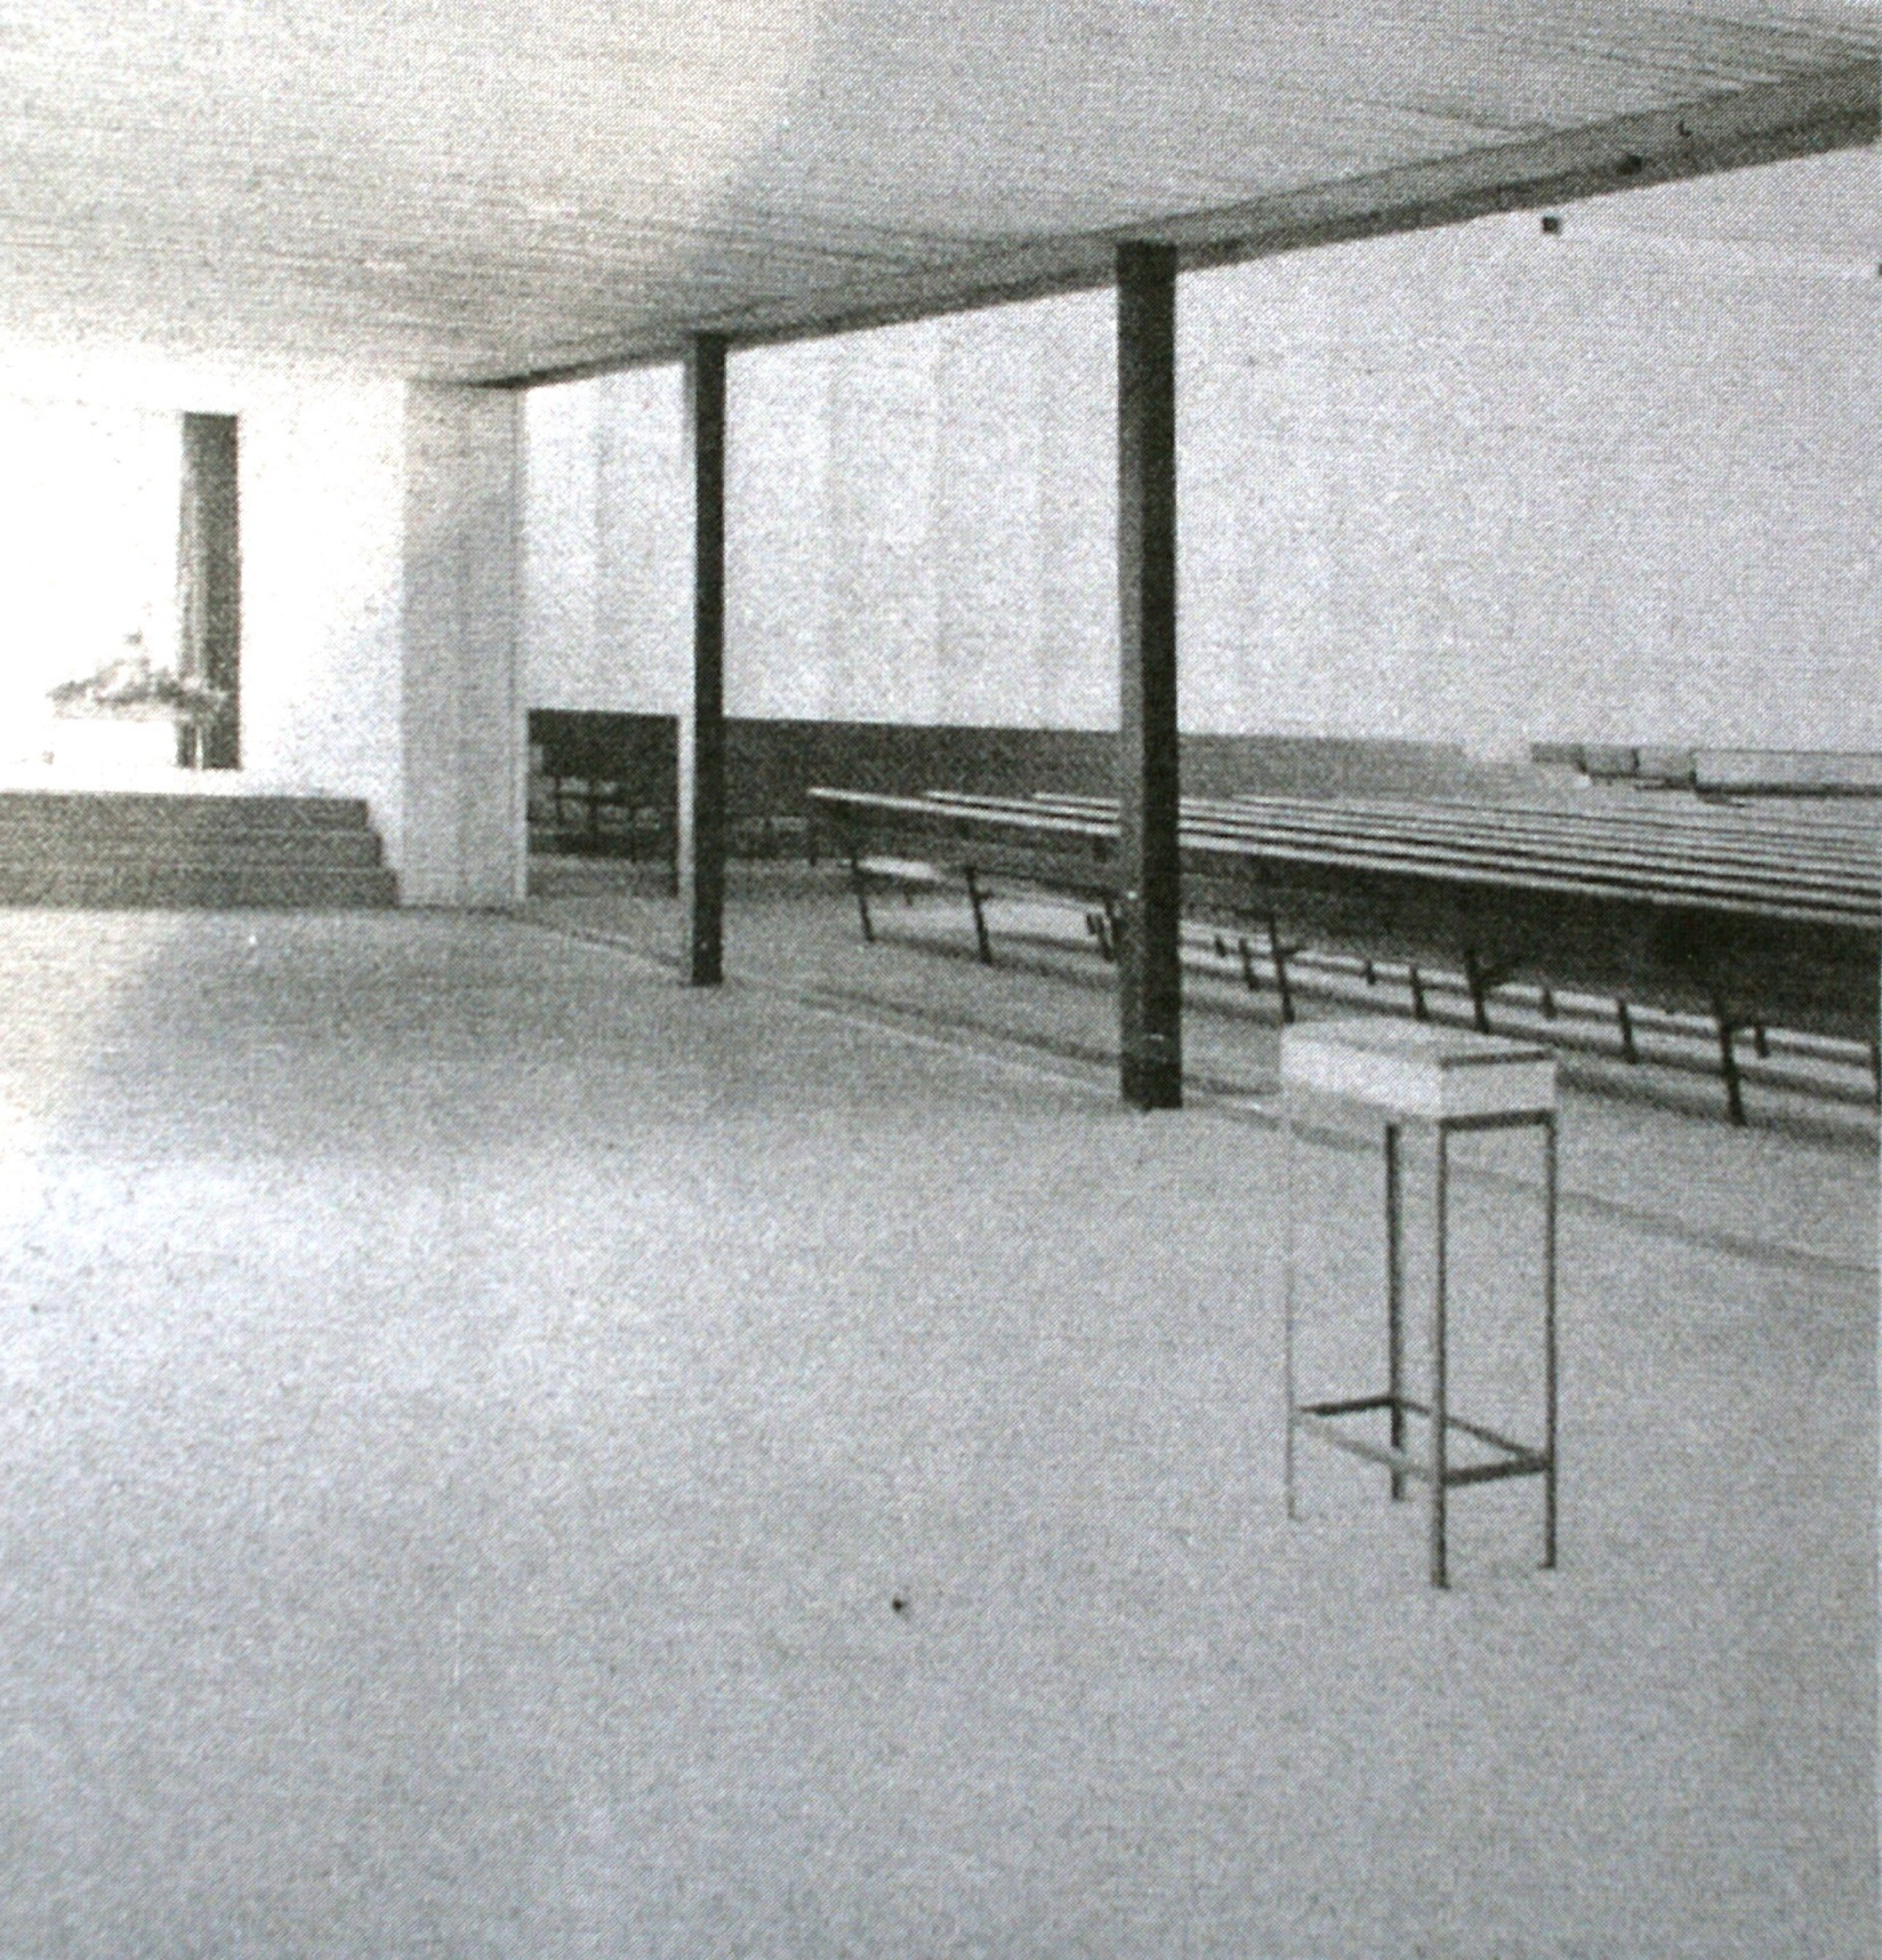

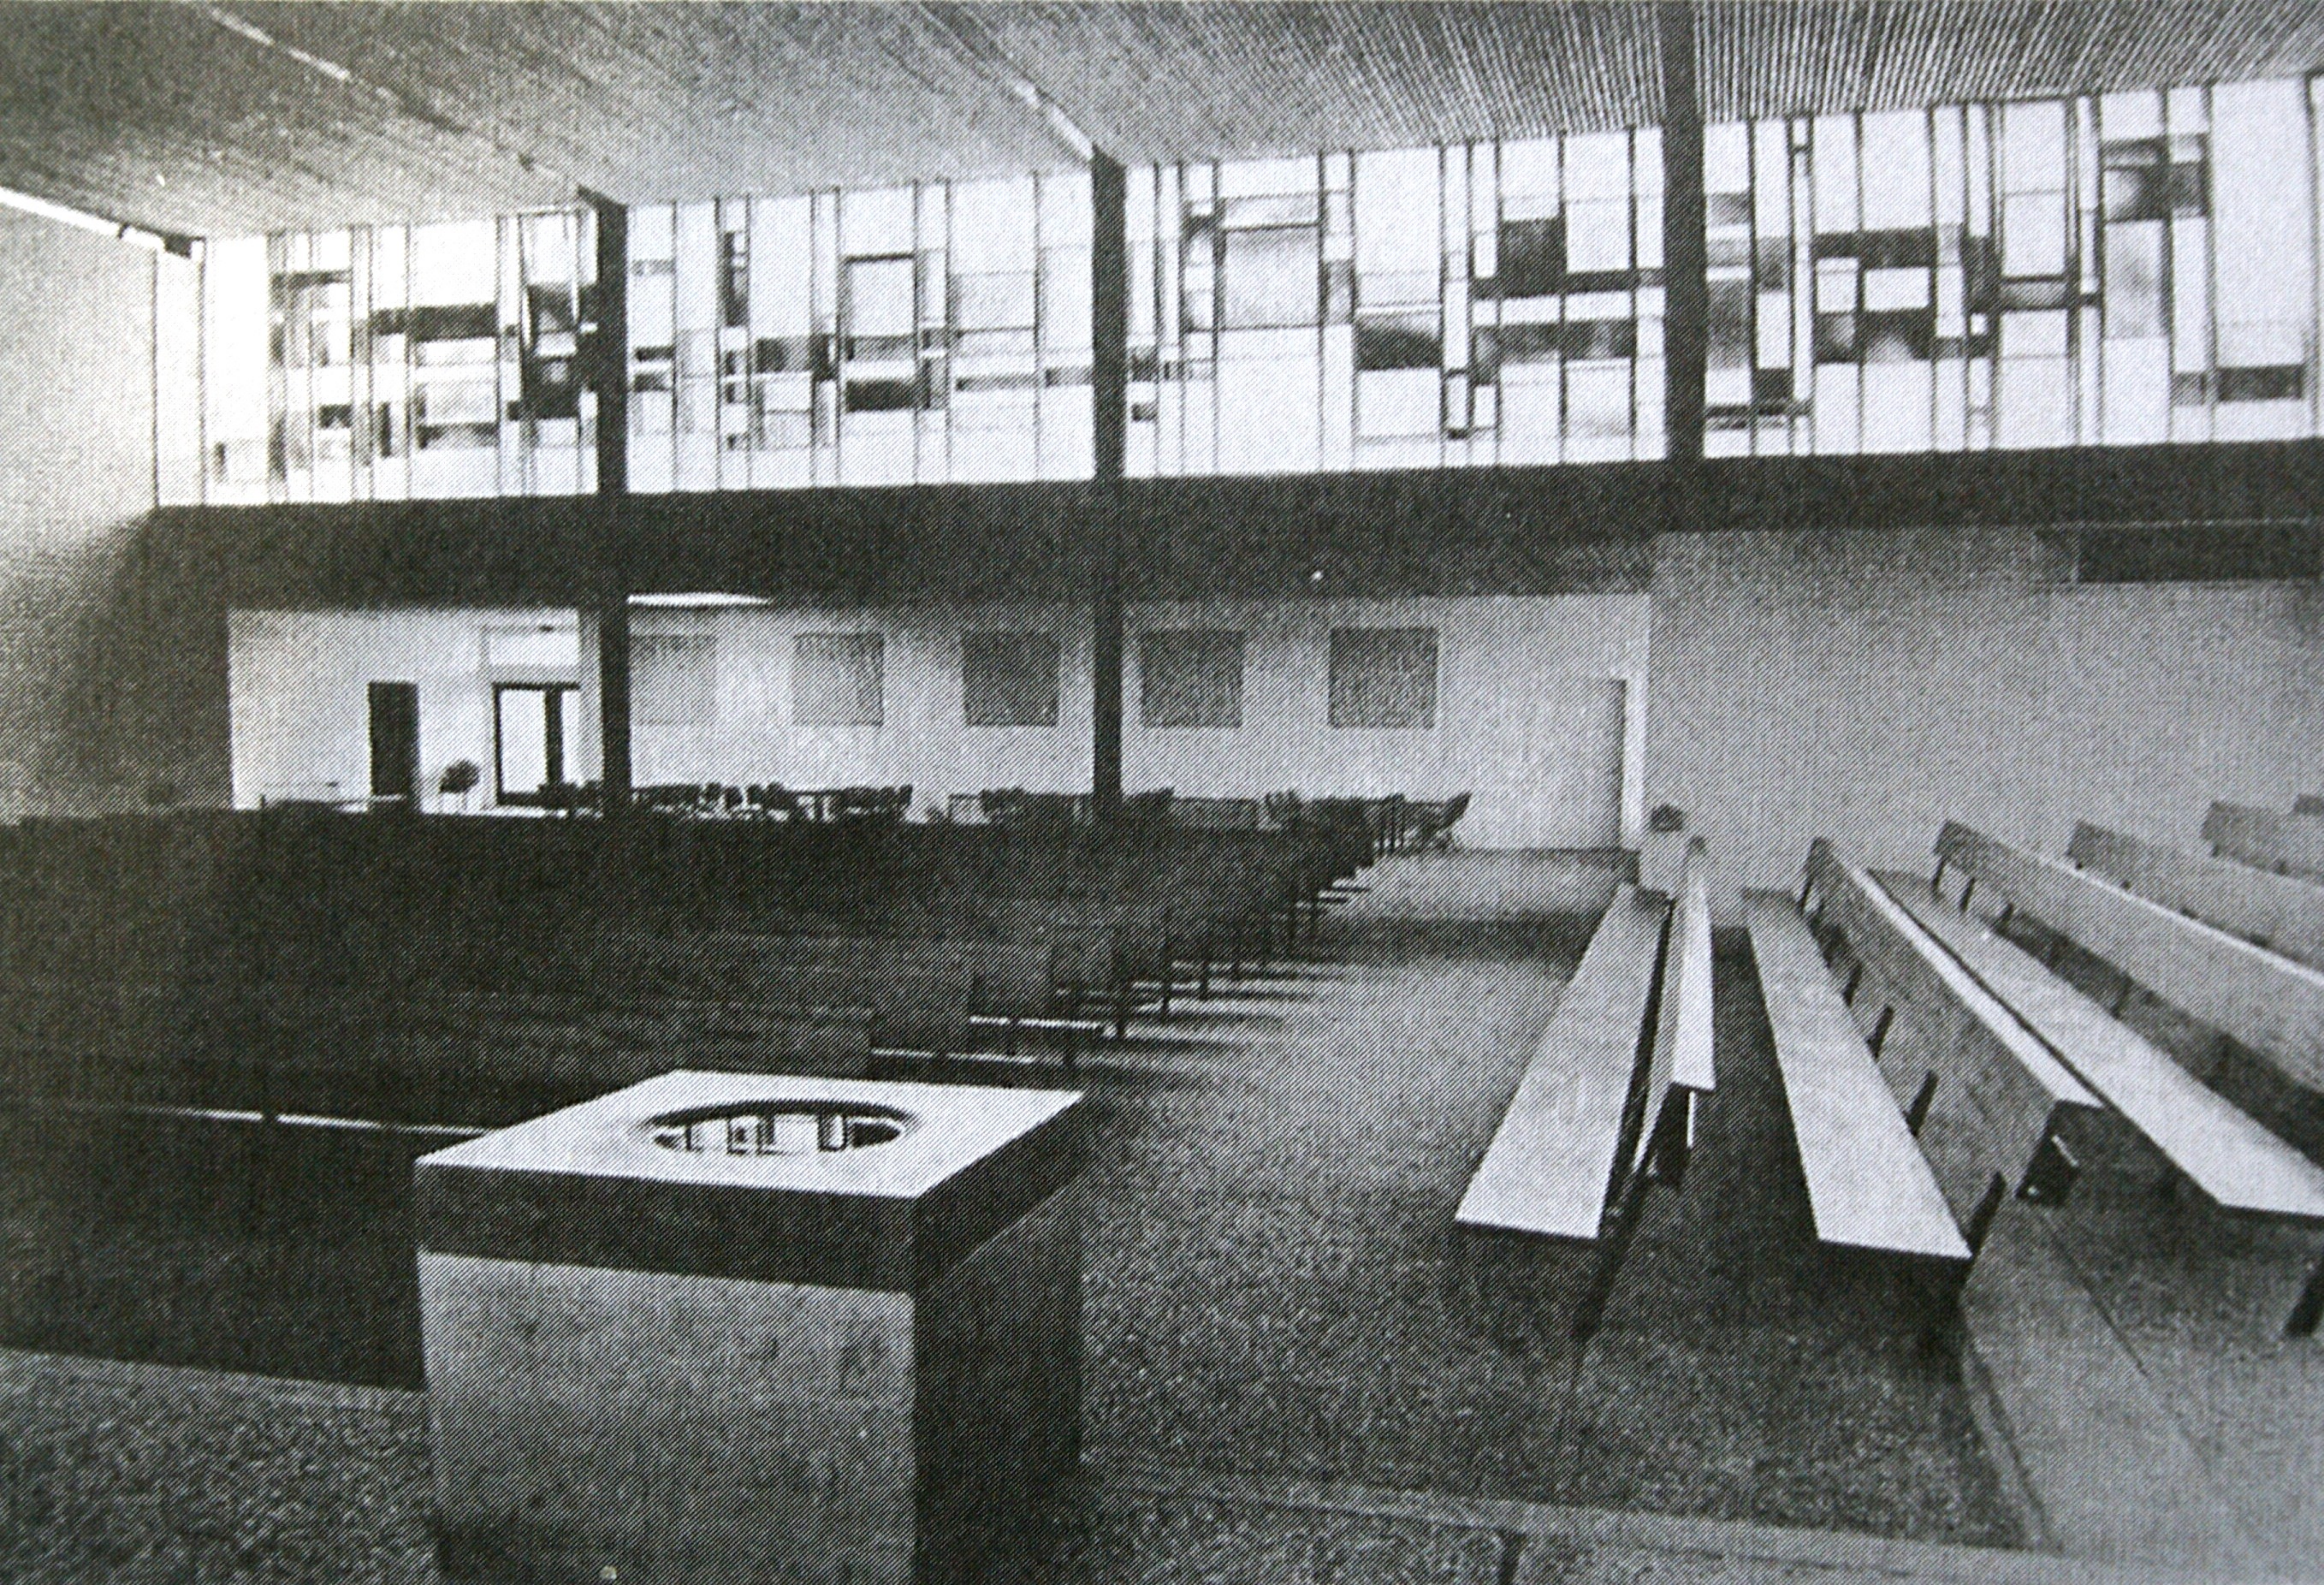

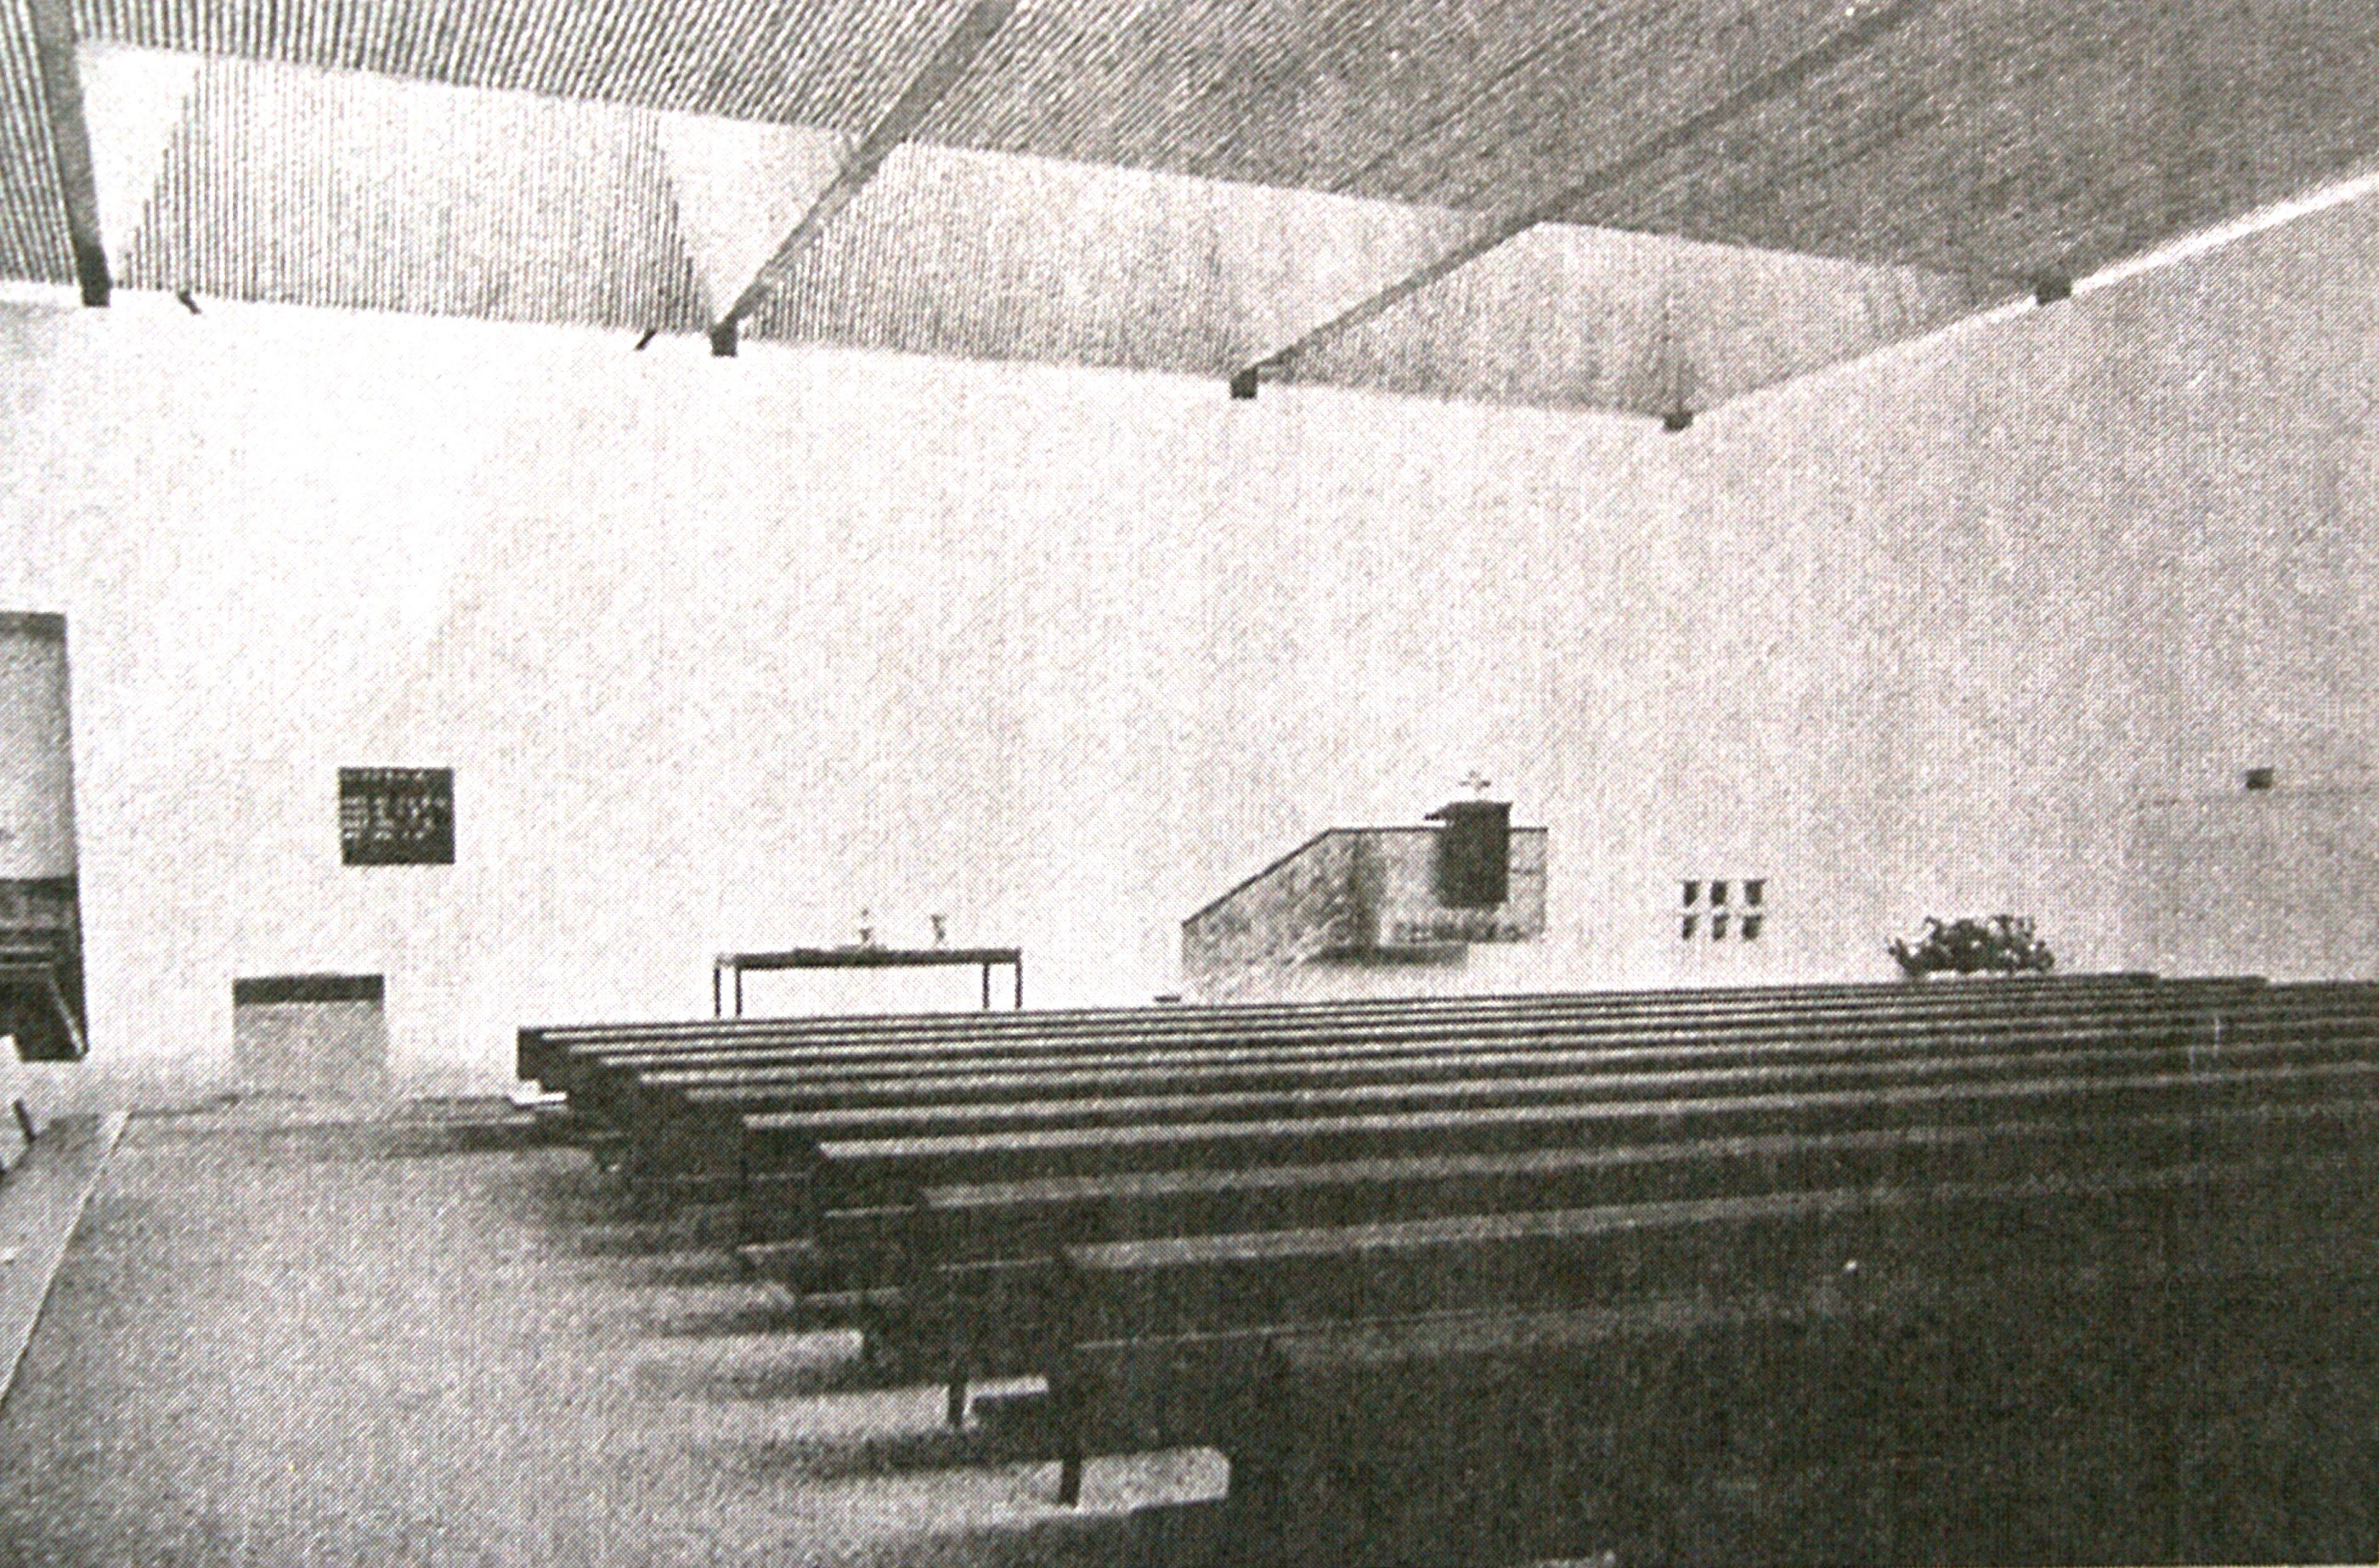

mensen ... mensen ...



Het belooft een spannende avond te worden. [zie pag. 12 van het blauwe boekje]

Goedenavond mijnheer / goedenavond mevrouw
ik kom uw antwoord 64 halen...



Weseldijk zal het startsein geven.



Wij typten reeds 7.283 groene en 6.864 rode enveloppen!



Contact persoon: "... ik sta er mee op en ik ga er mee naar bed."



Van Dongen [perschiet]: "Waarde collega's, ik hoop u op het bouwterrein op waardige wijze te ontvangen."

De heer Kledderus: "... Hoe laat komt die heli-copter met de preekstoel ook weer...?"



Van Soest: "Iser ook een niet-bonder in ons midden, die mijn telefoon wil toespreken...?"



Hat zijn uw kinderen, die de nieuwe steden zullen bevolken. nou nou!

Dit gebeurt ook, maar We zijn niet bang!



de berichtgeving is uitstekend georganiseerd.



Vrijdagavond 16 oktober, 10.05 uur:

".... gezellig toch zo'n actie, hè Jan...?"



In de nu nog landelijke omgeving van de Zalmplaat te Hoogvliet zal




Het is hier nu nog een steenwoestijn, maar spoedig zullen de bloemen van de gemeenschap weer kunnen bloeien....
[uit een radio-klankbeeld]



Hebt u verstand van koeien? Deze is leeggemolken



Ja, ja, het was een spannende week.

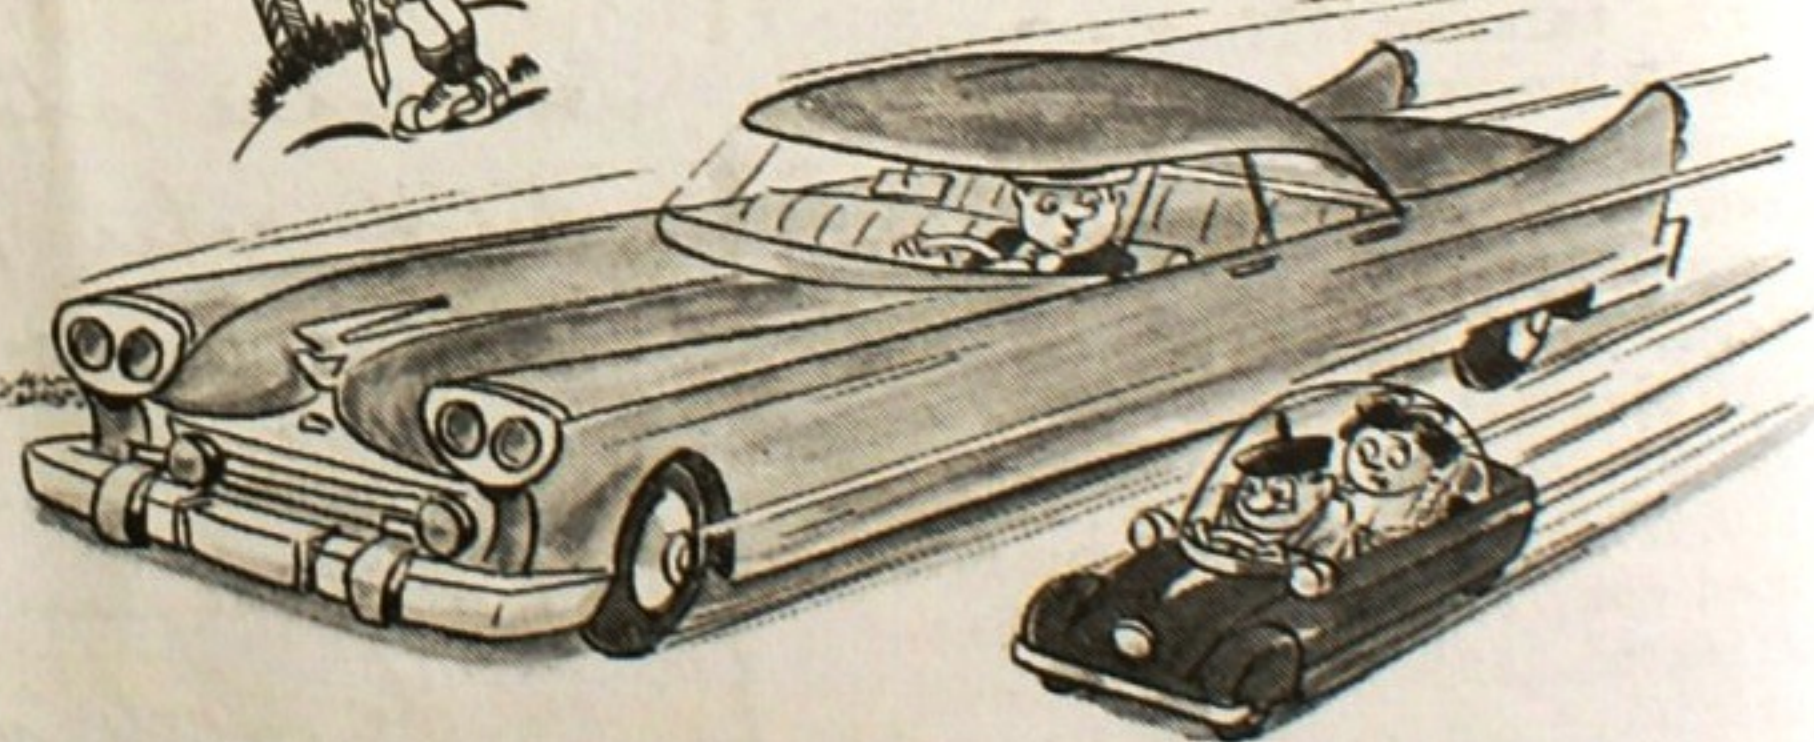

Velen zullen zich naar Hoogvliet begeven om de bouw ter plekke gade te slaan.



Nu weet ik waar Jan ik niet slapen kan. IK heb nog niet geantwoordvier. enzestigd!

Voor u uit de advertenties gehaald:

Godsdienst oefeningen

Aan allen die niet tot een kerk behoren.



Oja voelt u zich ook zo koud in die dakloze wereld?



jij vraagt... ik antwoord 64



Er is haast bij...



... jij bent de zin van mijn leven, jij: huisvrouw en de afwas.



Het gaat om onze kinderen...

mensen

Flatbouw, hoogbouw, laagbouw, nieuwbouw, honingraten. Daar wonen mensen. Mensen van deze tijd. Mensen met vragen, met hoop in hun hart. In de volle wereld zoeken wij een plaats. Wij bouwen een hut om te schuilen, een gewelf om te zingen, een huis om te bidden. Wij bouwen een hart voor de nieuwe stad en voor het groeiende dorp. Een huis voor God en de mensen. Plaats van ontmoeting met God en de mensen. Nu is het nog tijd, nu is er nog ruimte. Geef antwoord. Geef antwoord.

hart

De kerk is de plaats van de prediking, het loflied en het gebed. Maar dat niet alleen. Er is meer. De kerk is een werkplaats voor alle dagen van de week: jeugdwerk, bejaardenwerk, denkwerk, maatschappelijk werk.

De wereld heeft kerken nodig. Gebouwen met een hart. Daar komt God tot de mens, daar komt de mens tot zichzelf, daar komt de mens tot de ander daar wordt geluisterd en gebeden, daar wordt gedacht en gewerkt.

In de groeiende, nieuwe steden, die zelf groeiende, nieuwe vragen zijn, daar zullen kerken staan en u zult ze bouwen. Bouw mee aan het antwoord dat negen kerken willen geven op de vragen van deze tijd. Kerken voor God en de mensen.

wereld

Wij leven in een dynamische wereld. Een wereld, die iedere dag verandert; nieuwe woorden, nieuwe gebruiken, nieuwe mensen. Wat gisteren nieuw was, is vandaag moe en versleten. Er is geen halt, geen stilte. De tijd raast voort, als een sneltrein blind door de nacht. Waarheen, langs welke seinen, waar is de machinist? Hebt u daar nooit aan gedacht? Op die vraag is een antwoord: Jezus Christus, de weg, de waarheid, het leven. Dat is het antwoord. Dat woord moet worden verkondigd.

uw antwoord

ZÓ GEEFT U ANTWOORD

Wij schreven u een brief en een brief vraagt om antwoord.

Met uw antwoord bouwt u de kerken van morgen. Geef dat antwoord. Vandaag.

Op deze antwoord-strook kunt u invullen hoeveel u wilt geven, in hoeveel termijnen en op welke manier.

En voor welke kerk uw bijdrage is bestemd.

Gireert u zelf op giro 64? Of wilt u liever dat wij uw bijdrage per kwitantie bij u ophalen? Wat voor u het gemakkelijkste is geeft u aan.

En maakt u het hokje zwart voor de naam van de kerk waarvoor uw bijdrage is bestemd? In de regel zal dat de kerk zijn waartoe u behoort. Maar het kan ook zijn dat u er de voorkeur aan geeft dat uw bijdrage wordt bestemd voor alle samenwerkende kerken gezamenlijk. Maak dan het laatste hokje zwart. Uw bijdrage komt dan, naar verhouding, aan alle samenwerkende kerken ten goede!

Wilt u in ieder geval de antwoord-strook invullen? Ook als u uw bijdrage direct gireert? Wij zijn u er dankbaar voor.

Uw antwoord-strook kunt u verzenden in de enveloppe. Die vindt u hierbij.

EENMAAL EEN/HONDERDSTE

Dat is helpen: geven naar draagkracht. Samen bijeenbrengen wat nodig is. Wat wij van ieder vragen dat ziet u hier:

Bij een jaarinkomen van:	Kunt u naar draagkracht helpen door een bijdrage van:
f 2.500,—	f 25,—
3.000,—	30,—
4.000,—	40,—
5.000,—	50,—
6.000,—	60,—
7.000,—	70,—
8.000,—	80,—
9.000,—	90,—
10.000,—	100,—
12.000,—	120,—
enz.	enz.

er is haast bij

HET IS EEN GROOTS EN CREATIEF PLAN: 396 NIEUWE KERKEN, JEUGD- EN WIJK-CENTRA (PLUS DE VERNIEUWING VAN 150 BESTAANDE KERKEN). OVERAL IN ONS LAND WAAR NIEUWE STEDEN EN DORPEN VERRIJZEN, OVERAL WAAR DE TOEKOMST WORDT GEBOUWD. RAZENDSNEL ZIJN DE BEWEGINGEN EN DE VERSCHUIVINGEN VAN ONZE TIJD. GROOT IS DE VERANTWOORDELIJKHEID DIE RUST OP ONZE GENERATIE. ONS ANTWOORD MOET ZEER TIJDIG ZIJN. SNEL EN DUIDELIJK.

WERKPLAATSEN

Zij zullen nieuwe kerken bouwen voor vandaag en morgen. En die nieuwe kerken zullen tegelijkertijd werkplaatsen moeten zijn. Werkplaatsen en startpunten voor alle dagen van de week: maatschappelijk werk, gezinshulp, geestelijke volksgezondheid, denkwerk, bejaardenzorg, jeugdwerk... Want de kerk wil denkend, verkondigend, biddend, en handelend met u in de wereld staan, en met u in de toekomst.

NAAR DRAAGKRACHT


Negen kerken - tezamen en tegelijk - vragen om uw antwoord naar draagkracht. Zij vragen u - als suggestie - om één-honderdste van uw jaarinkomen. Voor één-maal. Jazeker, dat is veel. Maar het kan niet anders. Het gaat om de toekomst en dan is het weinig.

PERSOONLIJK

Negen Nederlandse kerken - tezamen en tegelijk - vragen om een antwoord. Zij vragen dat aan honderdduizenden tegelijk, maar evenzeer aan u persoonlijk. Aan niemand anders dan aan u. Nú, in deze dagen. Zij vragen u méé te bouwen. In eendracht. In één-voud.

Gireer uw bijdrage op GIRO 64 ANTWOORD '64 DEN HAAG. Schrijf op het strookje de kerk waarvoor u uw bijdrage wilt bestemmen. Of schrijf erop: Alle kerken. Dan komt het alle samenwerkende kerken ten goede!


Is één-honderdste ineens u te veel, verdeel het dan over 6 of 12 maanden. En natuurlijk kunt u ook uw bijdrage per postwissel zenden (Javastraat 100, Den Haag). En wilt u dat 't thuis bij u wordt afgehaald? Ook dat is mogelijk! Het gaat om uw antwoord! Uw antwoord. Nu, in deze dagen.

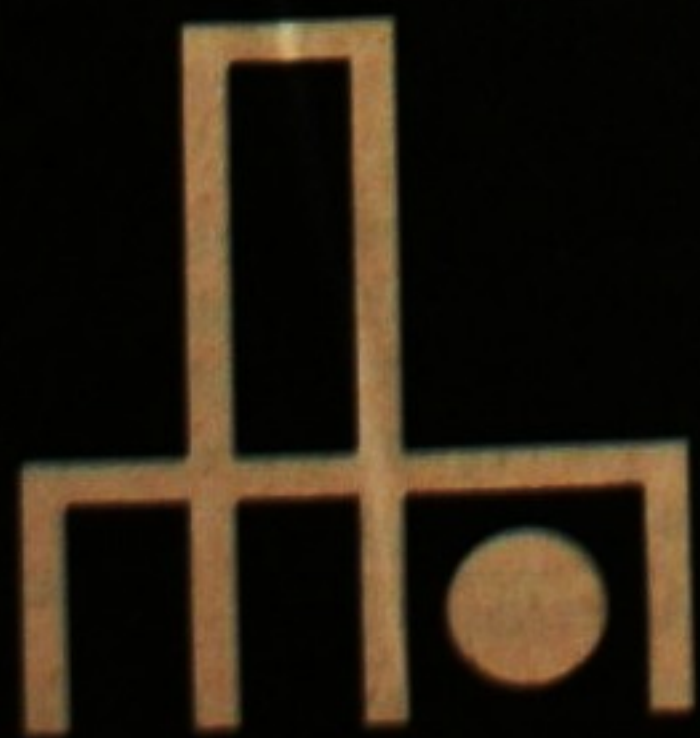


ANTWOORD '64 NÚ DEZE DAGEN

kerkbouw samenwerkende kerken giro 64 Den Haag.





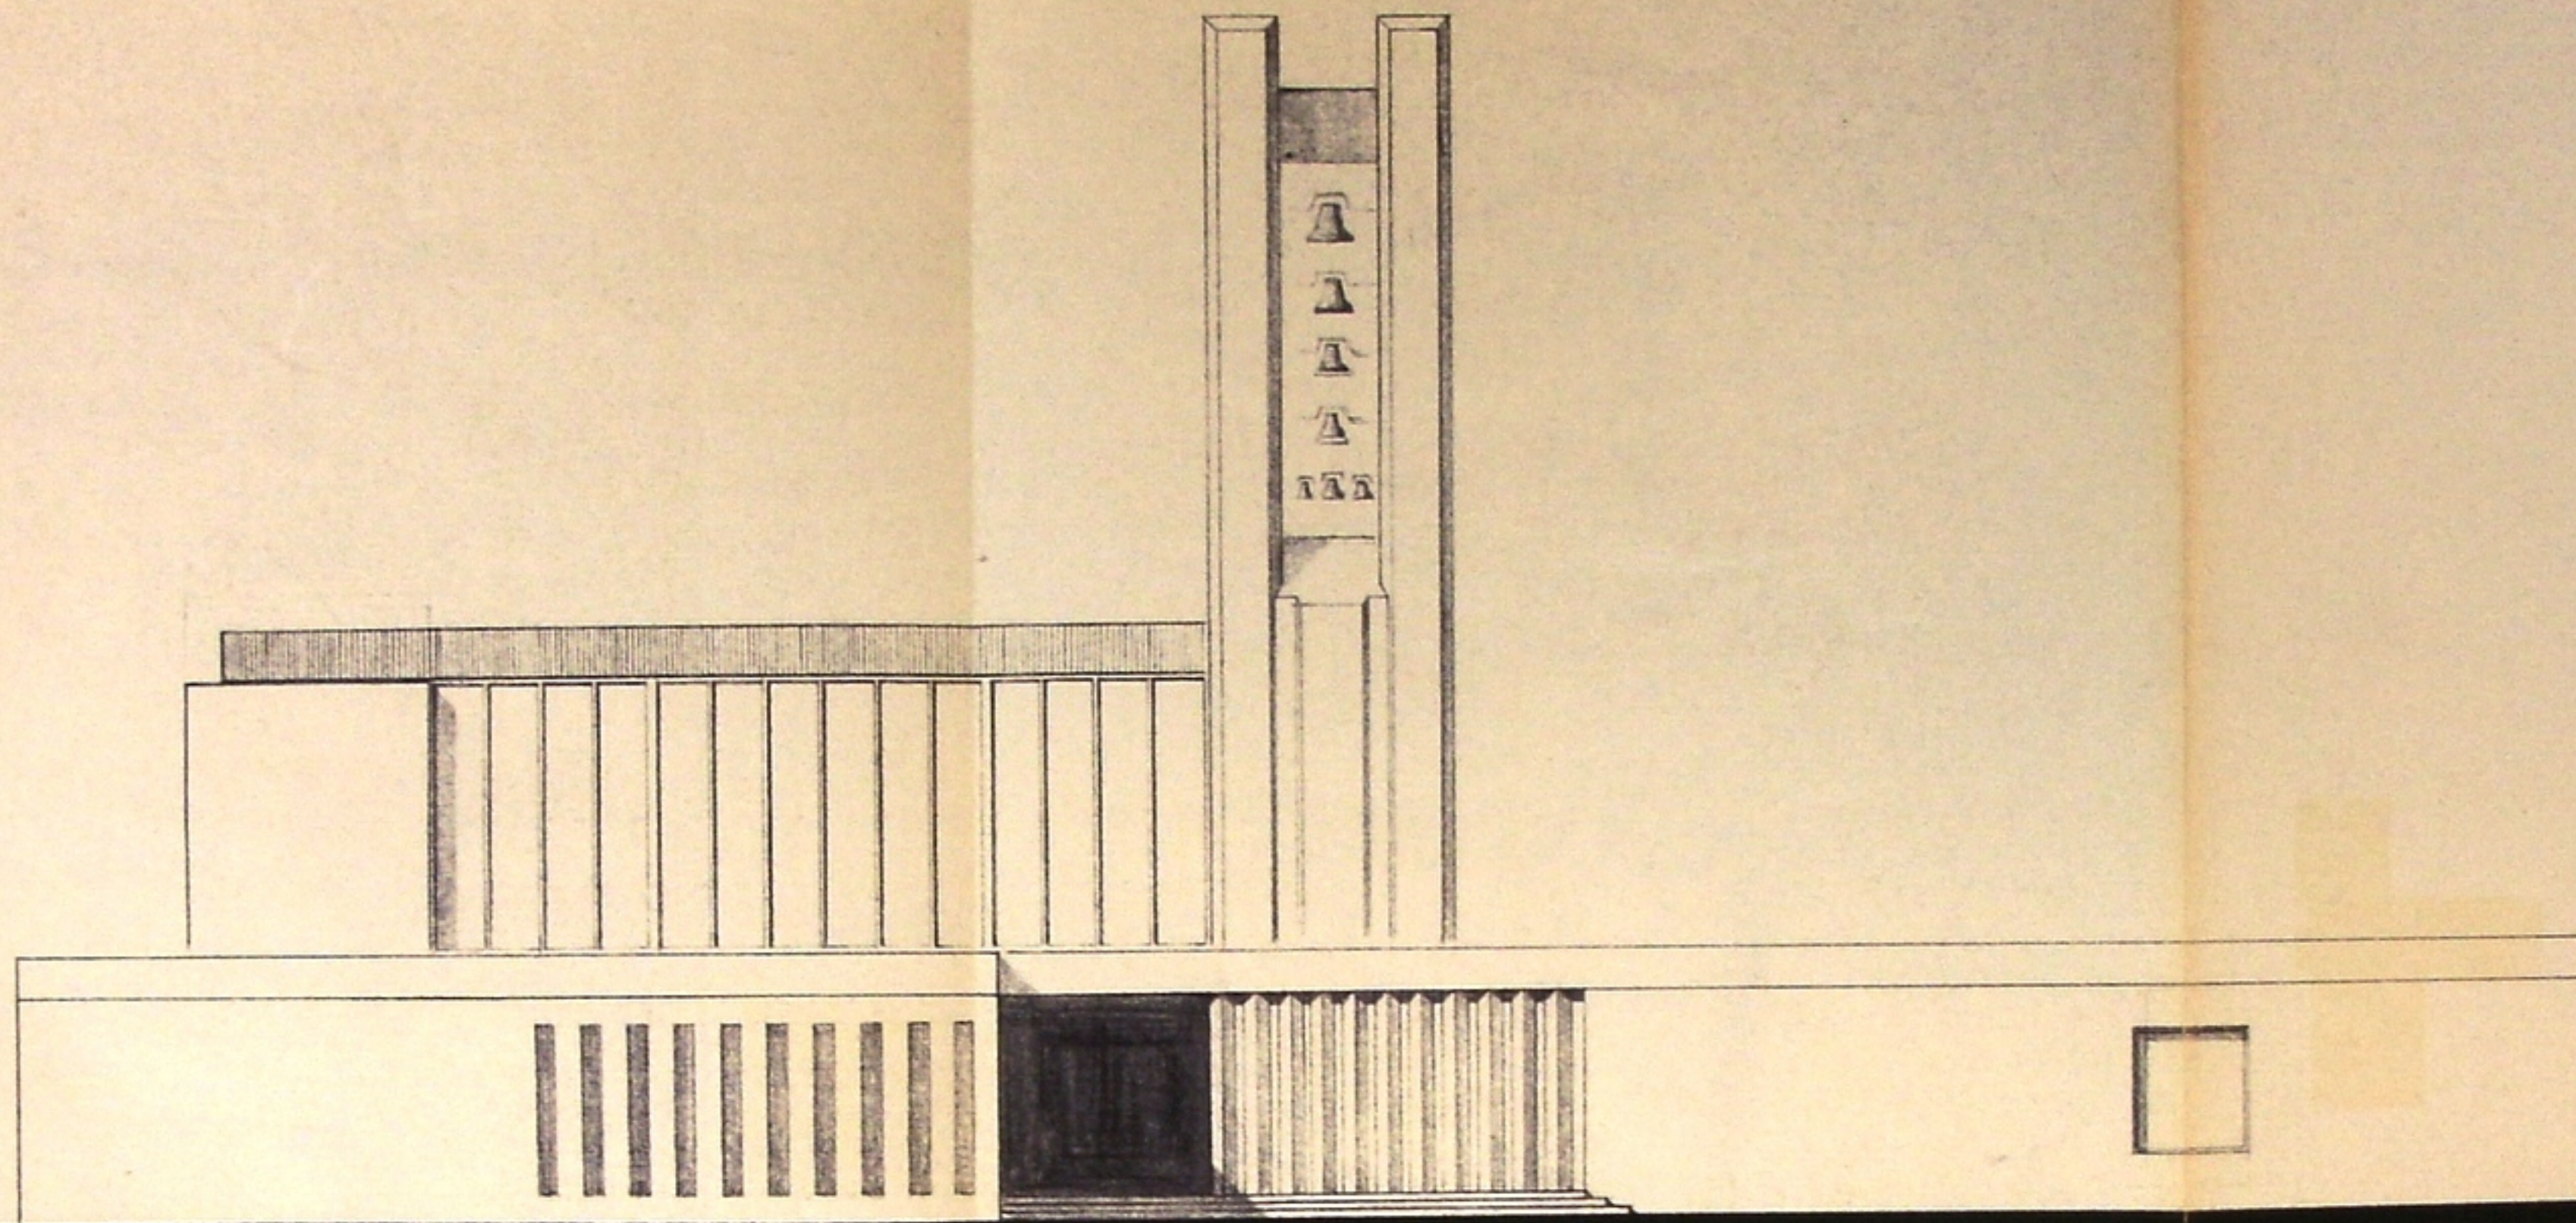

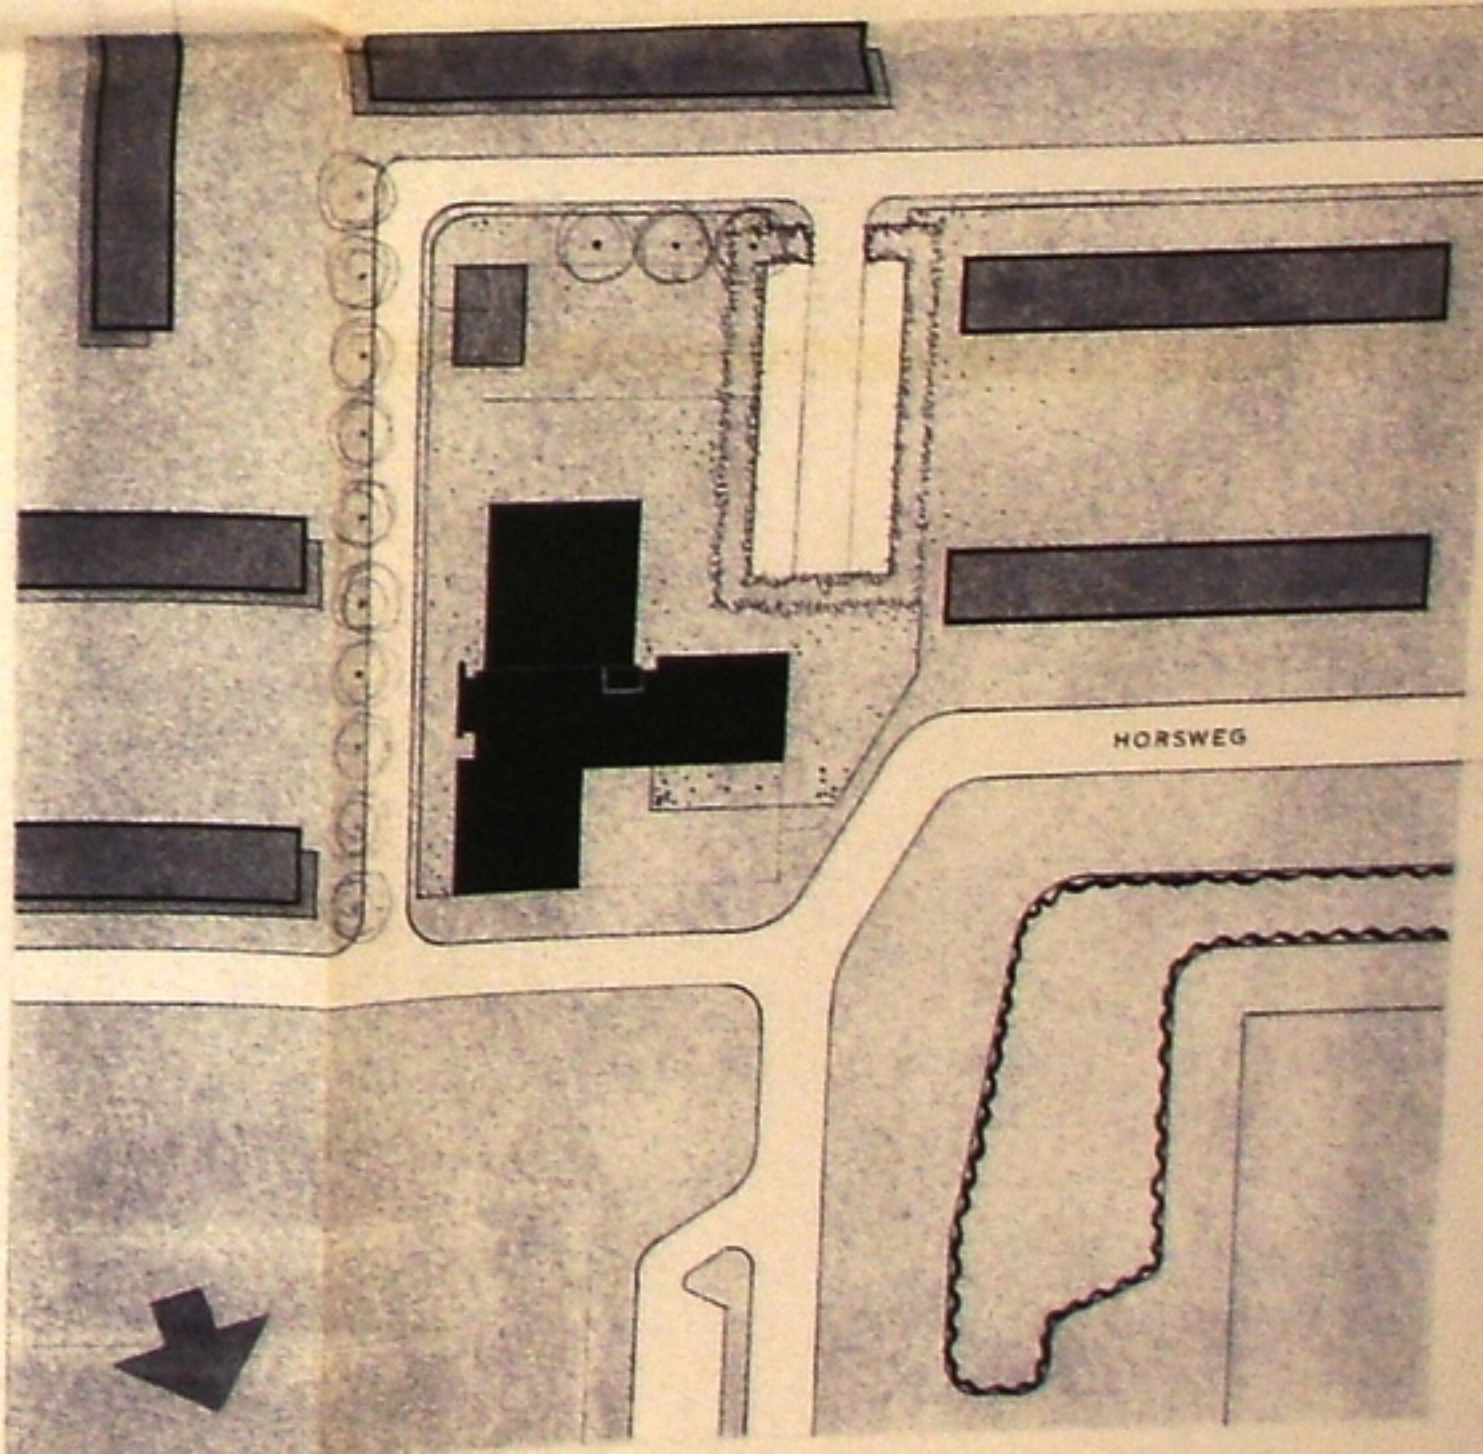

HORSWEG


360

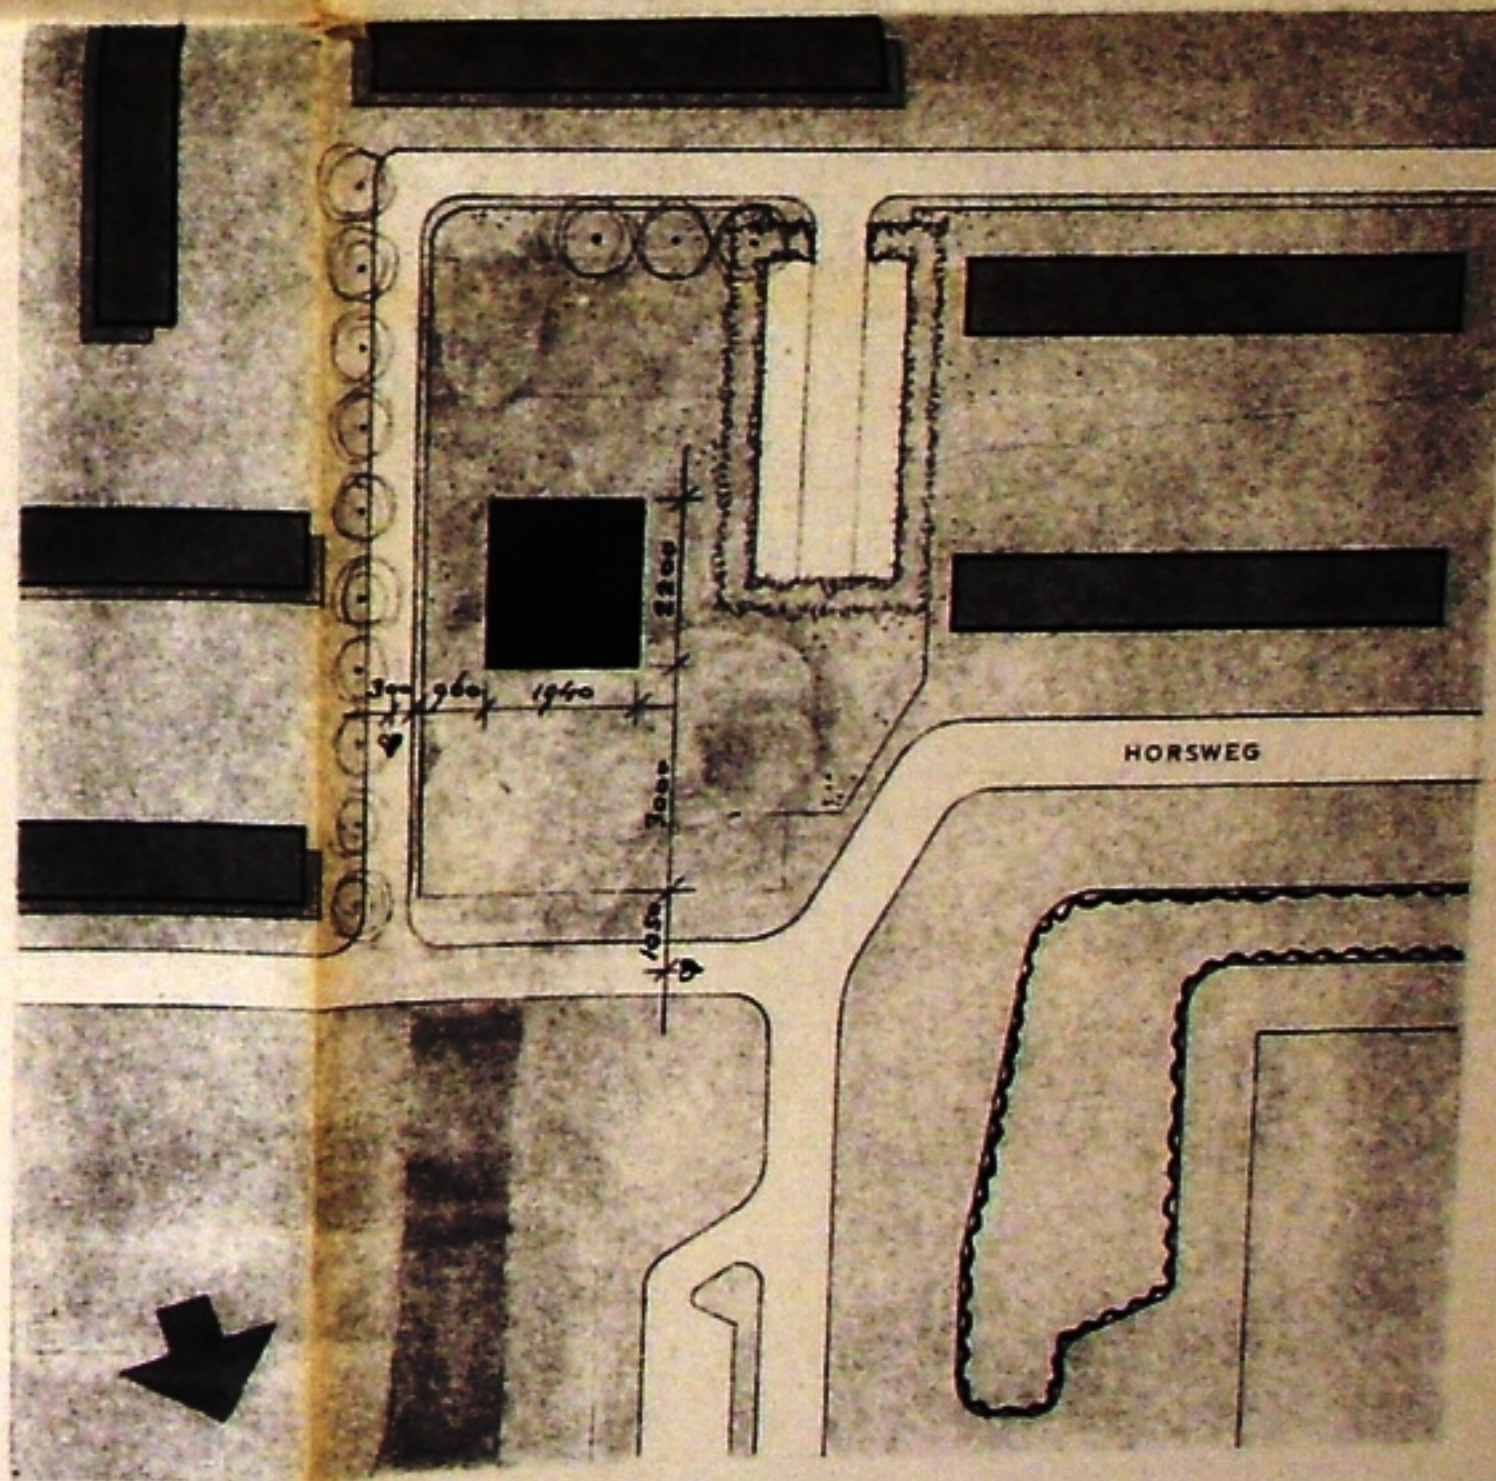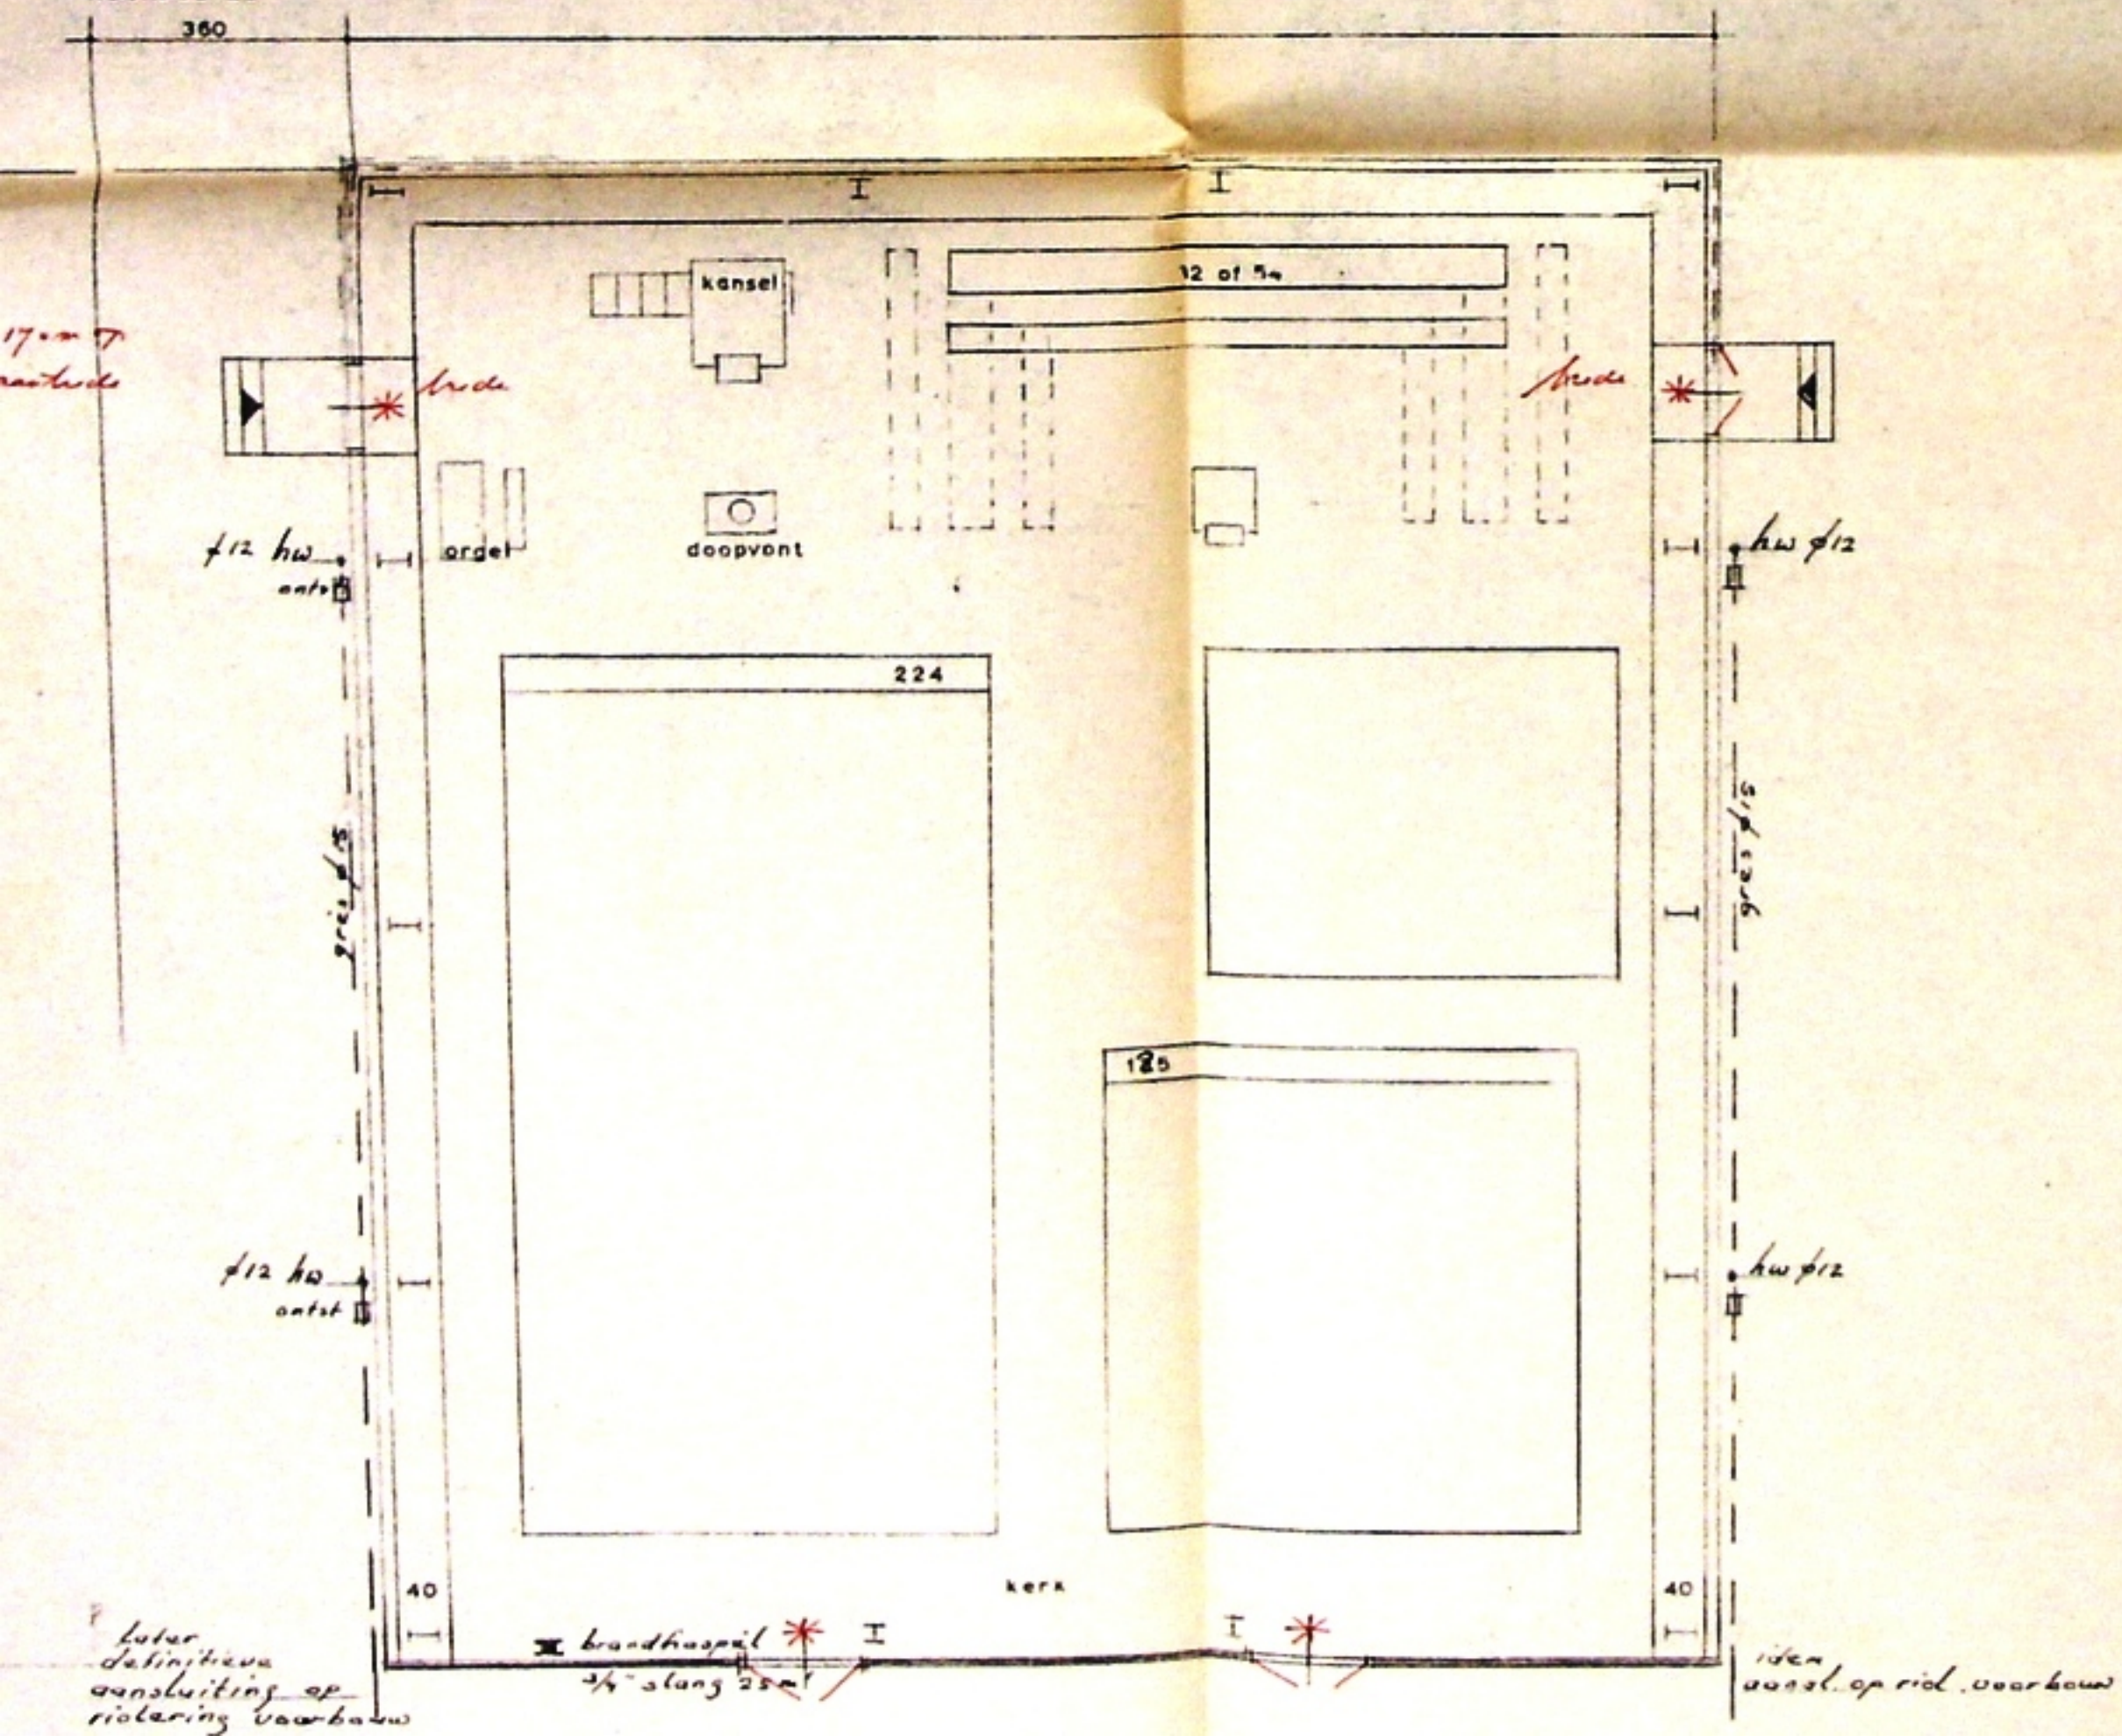




SITUATIE 1 : 1000

De vastgestelde straathoogte in de weglijn = 0.60 m + N.A.P.



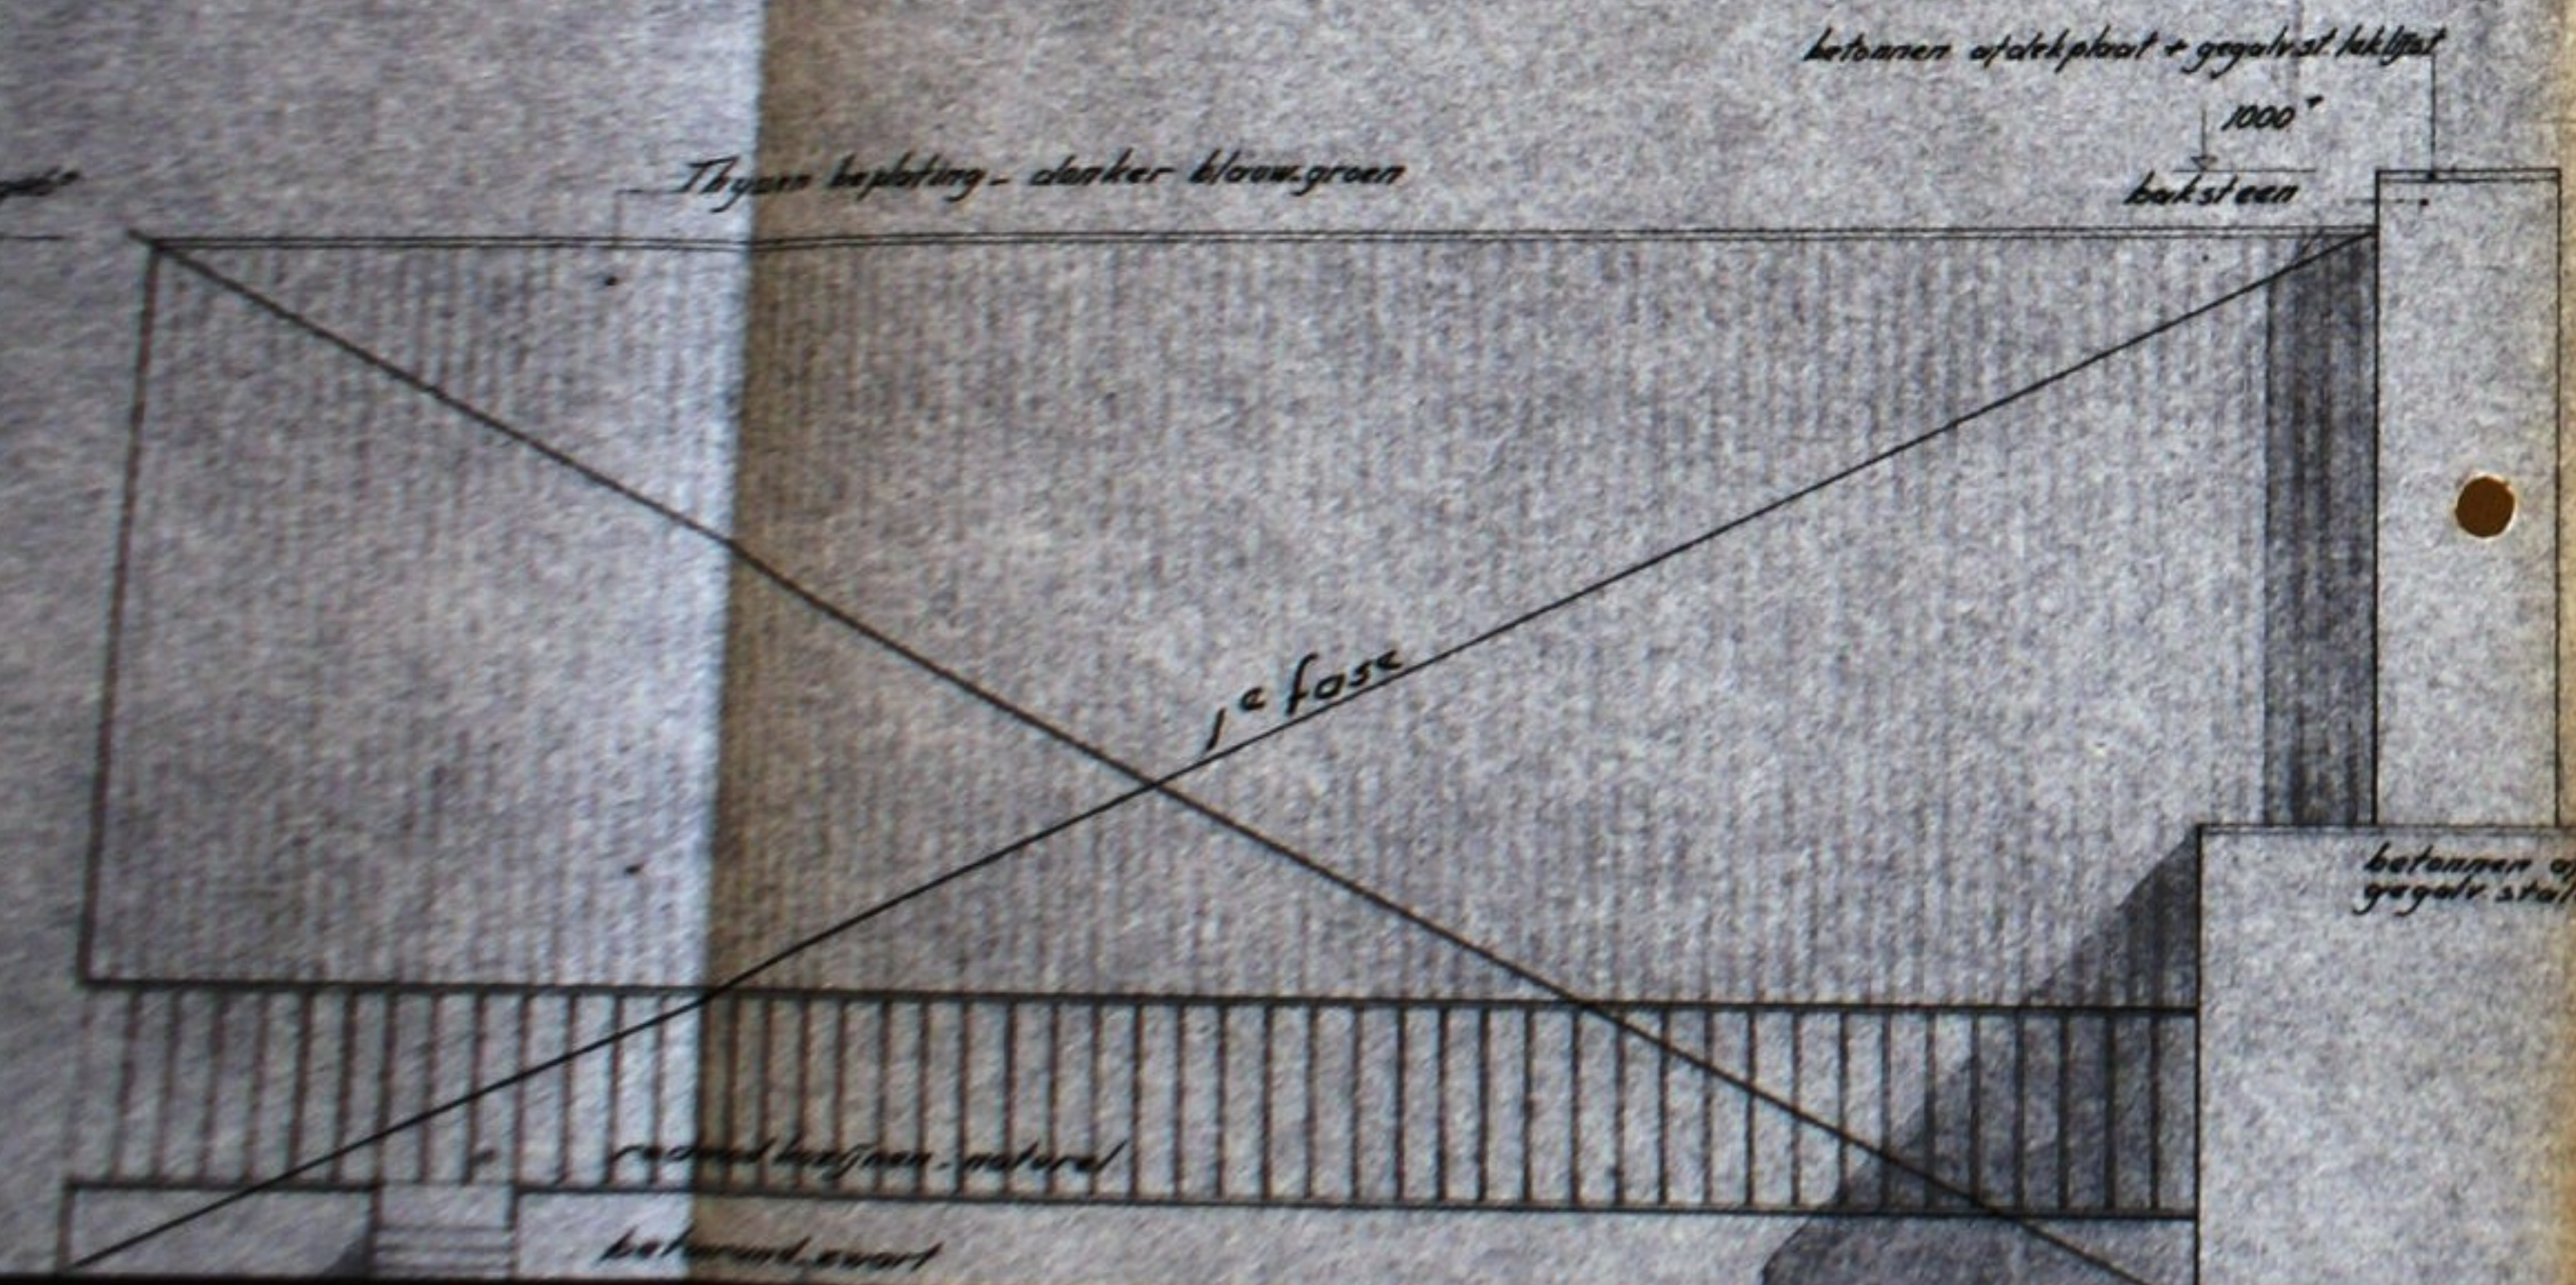

oostgevel

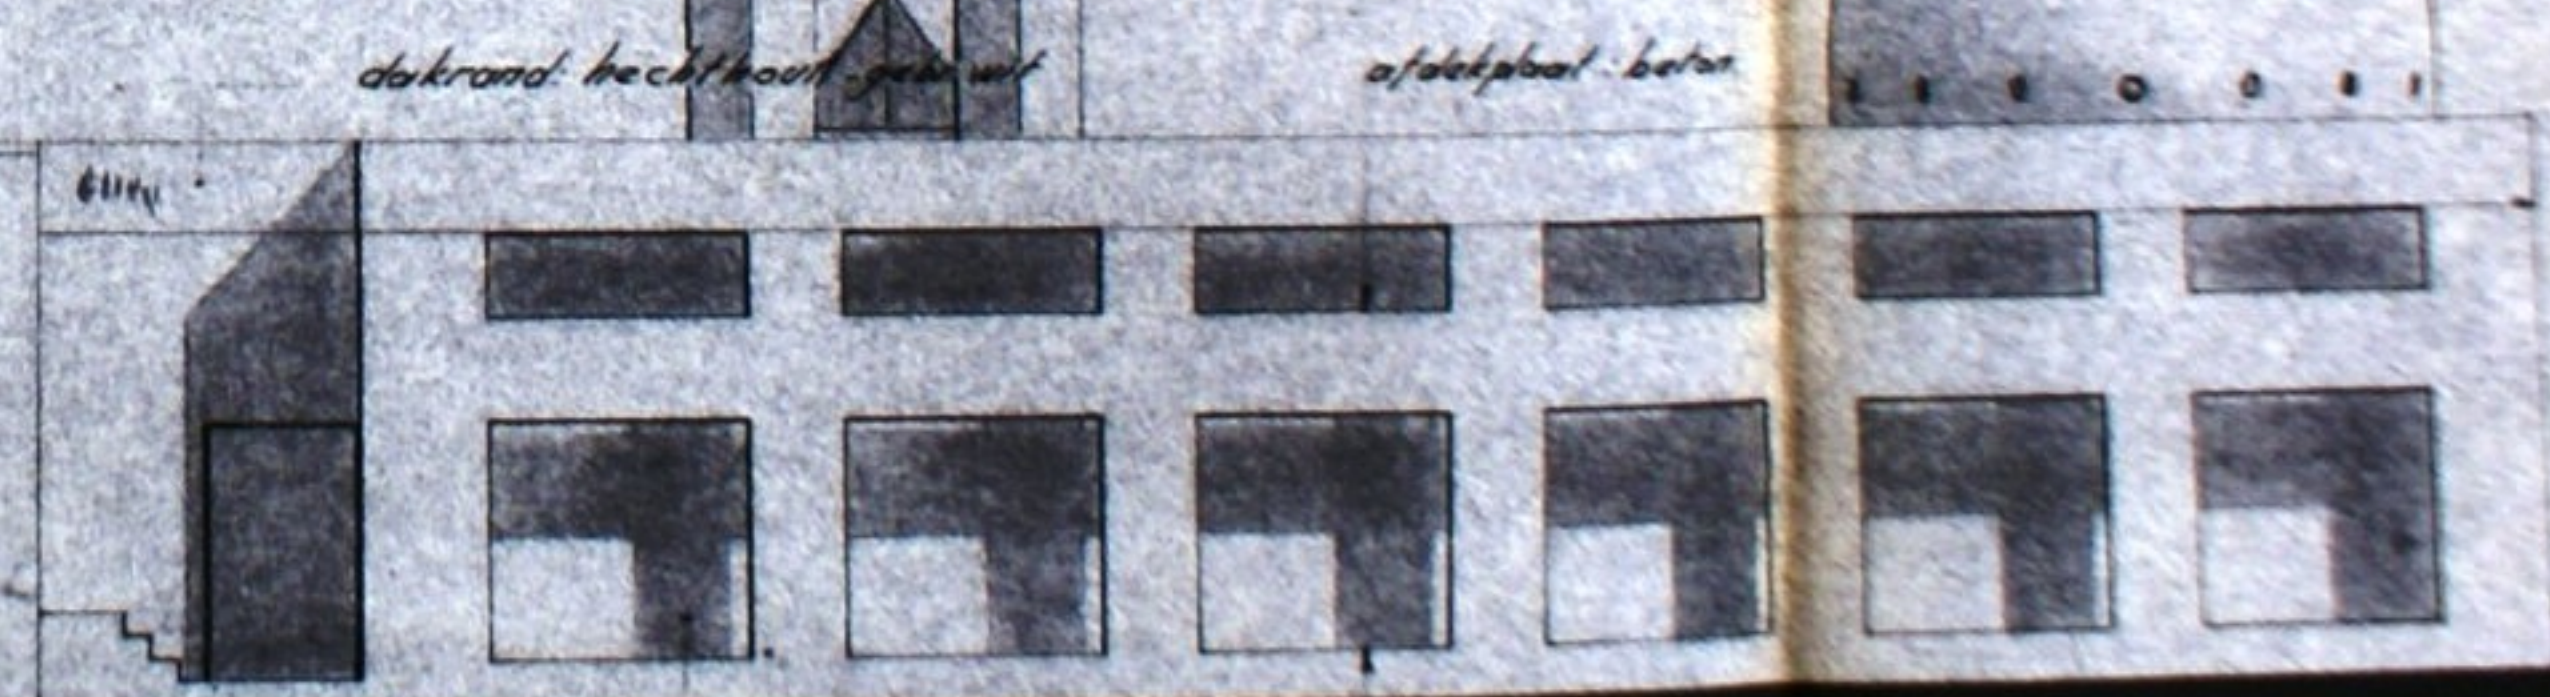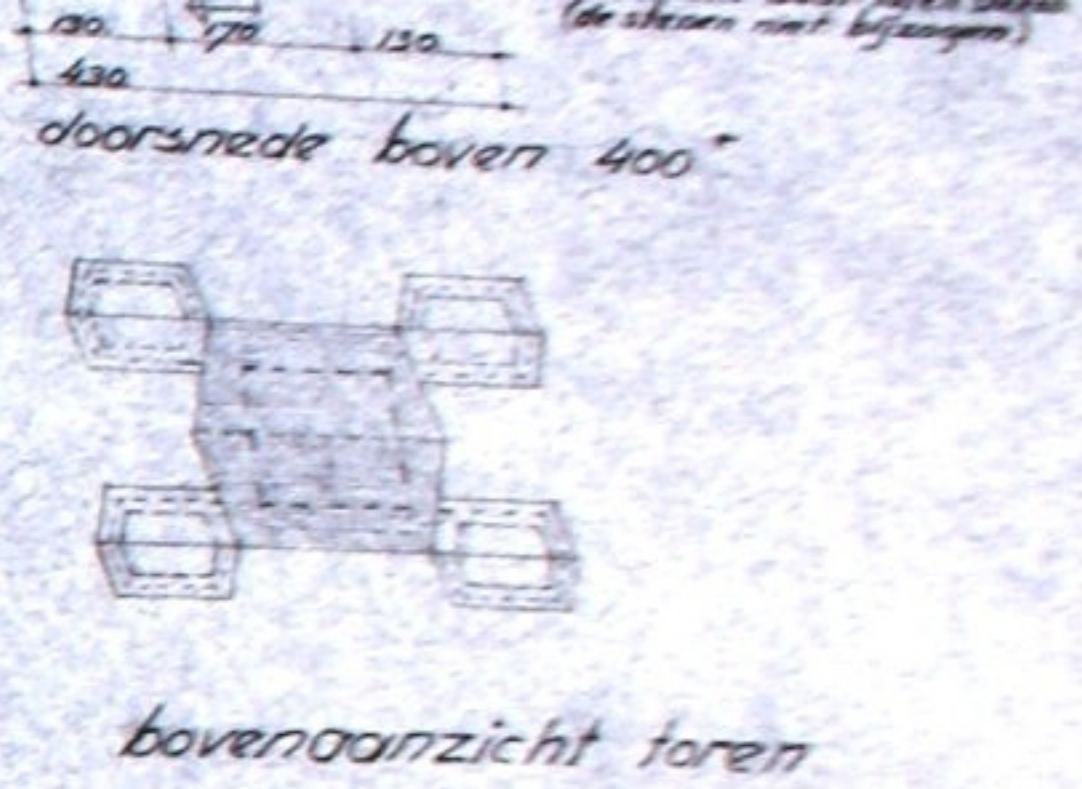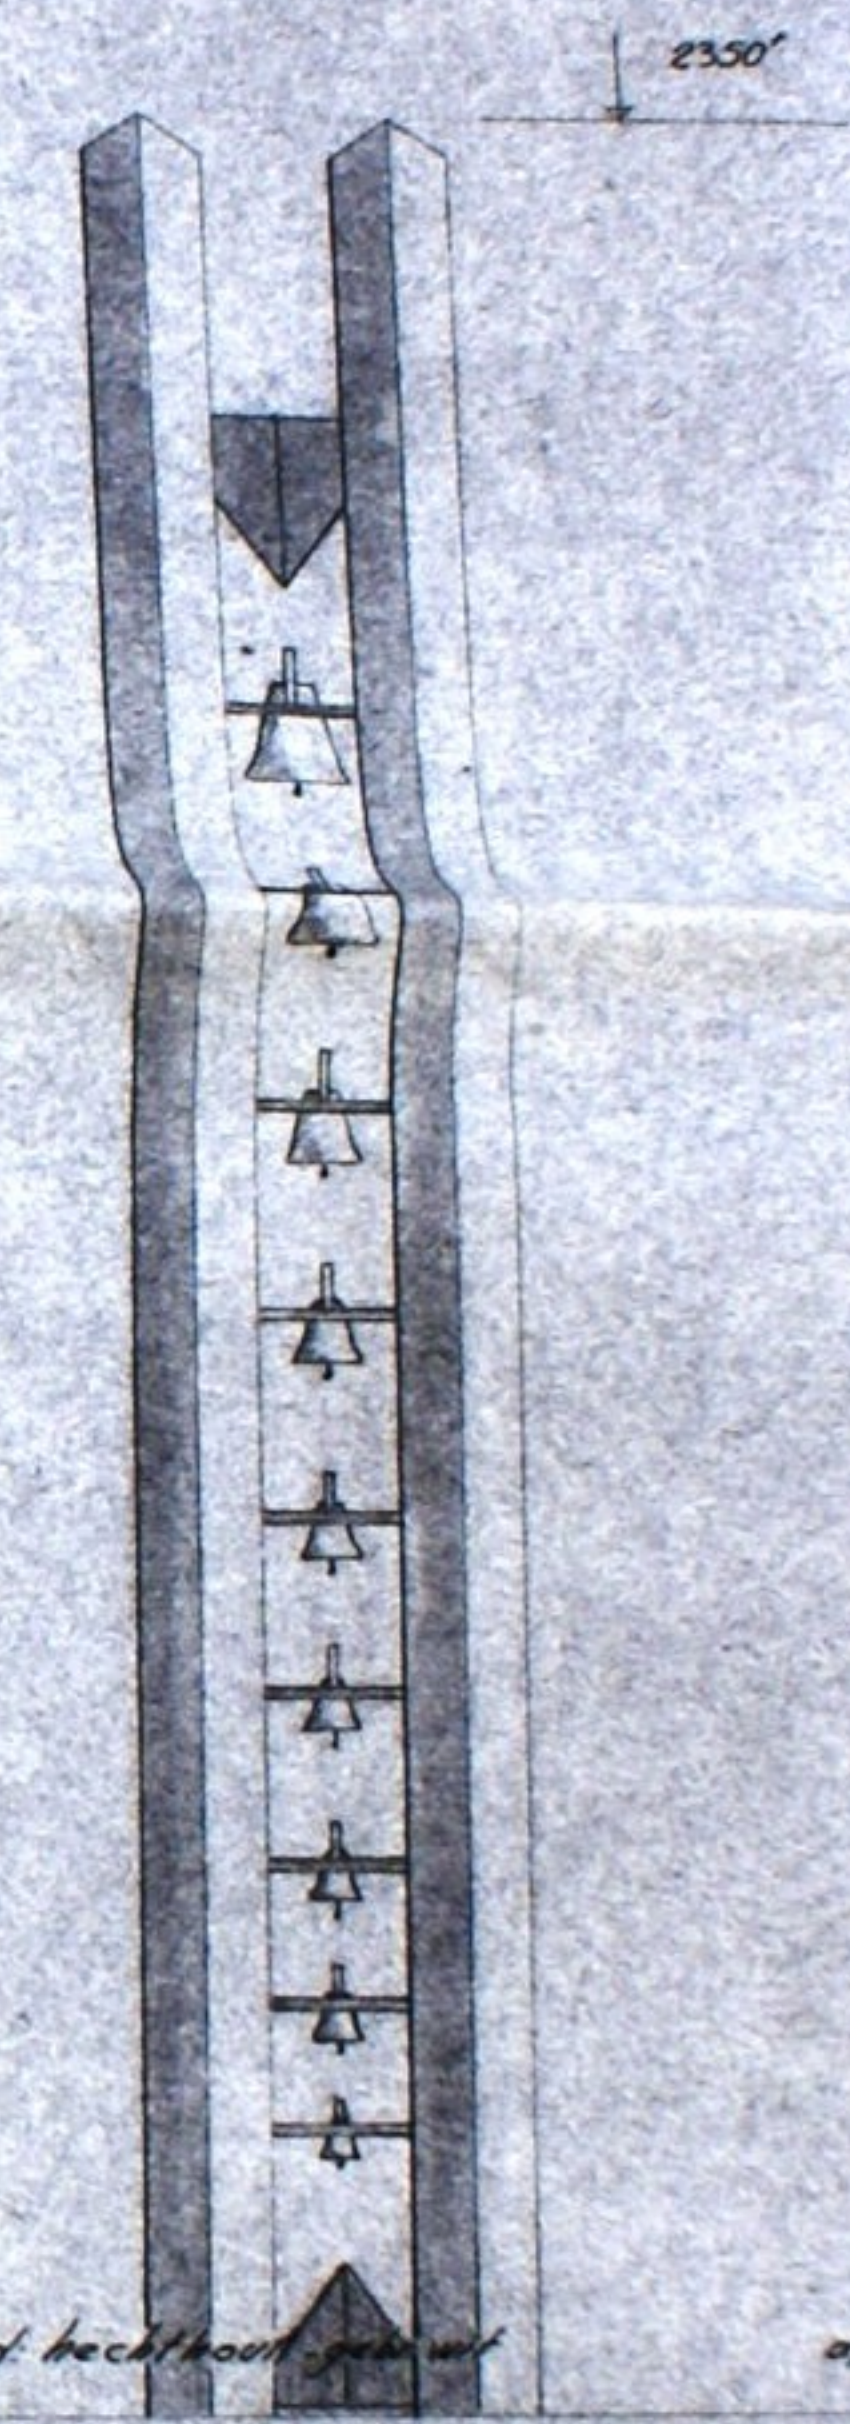

baksteen
stalen pri achter metselwerk

afdekplaat beton

dakrand: hecht hout - geschild

baksteen


betonnen afdekplaat; waaronder
geguld stalen heklijst

Thyssen beplating - donker blauw-groen


baksteen

rood houtlijst - naturel

bekleding zwart

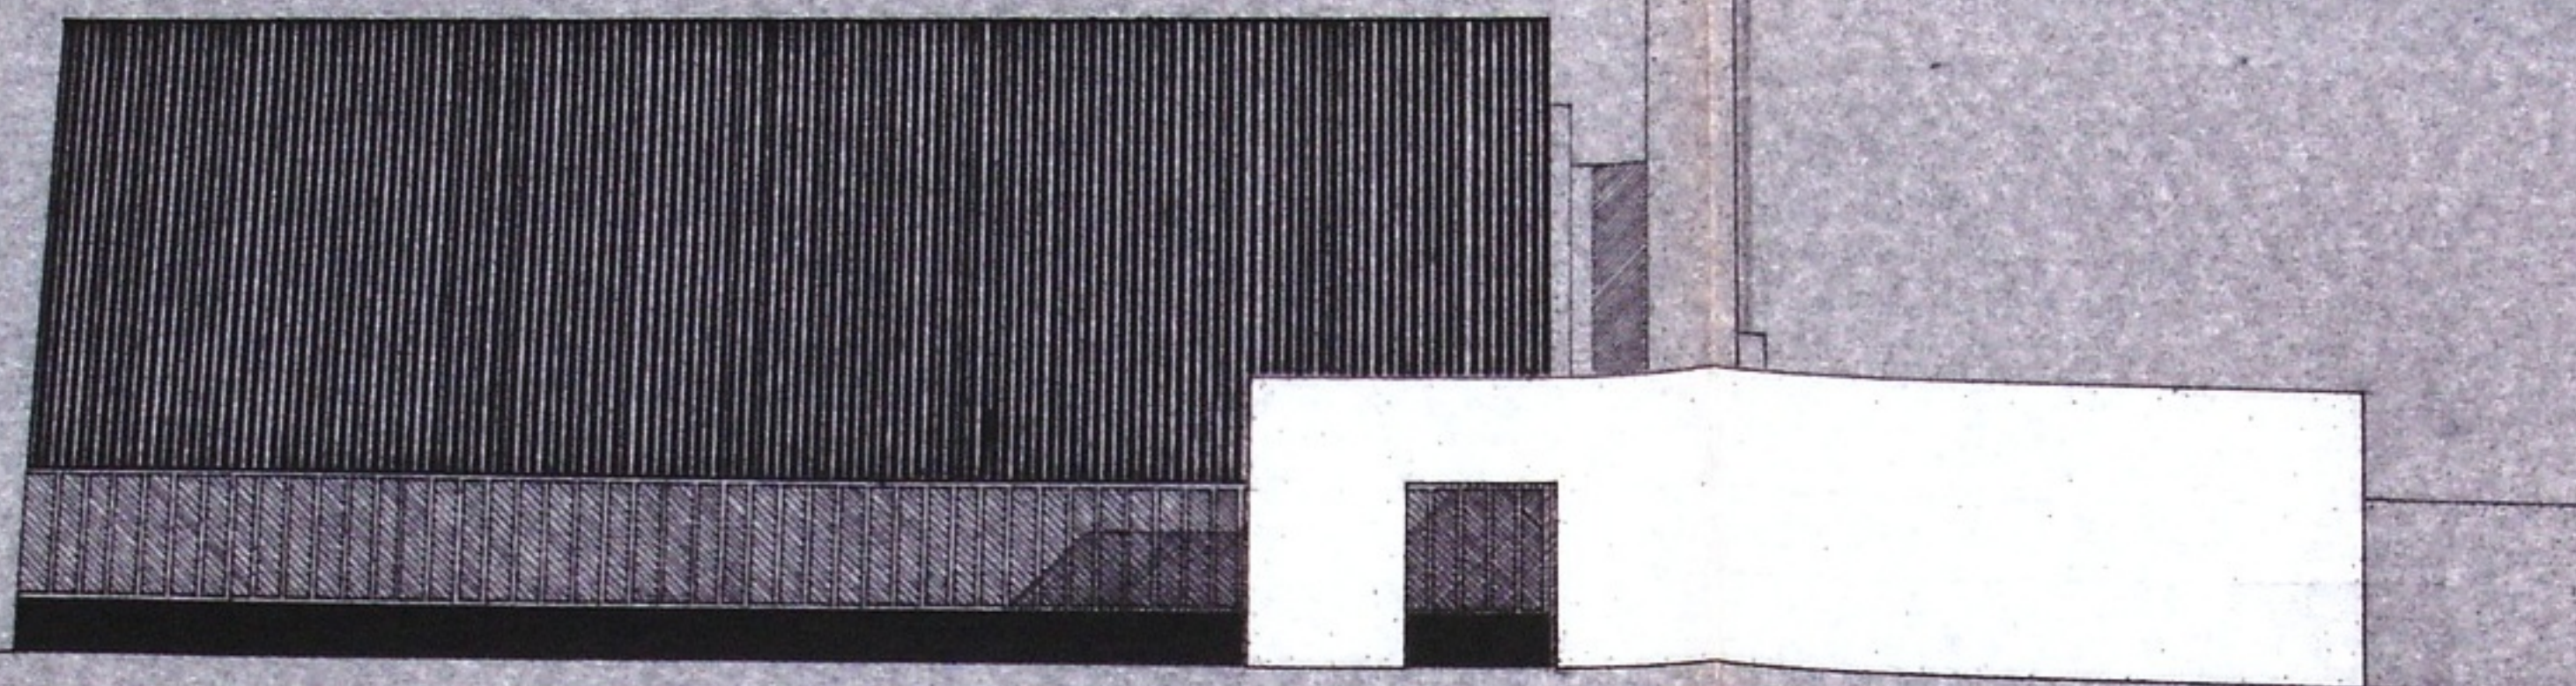

west-gevel

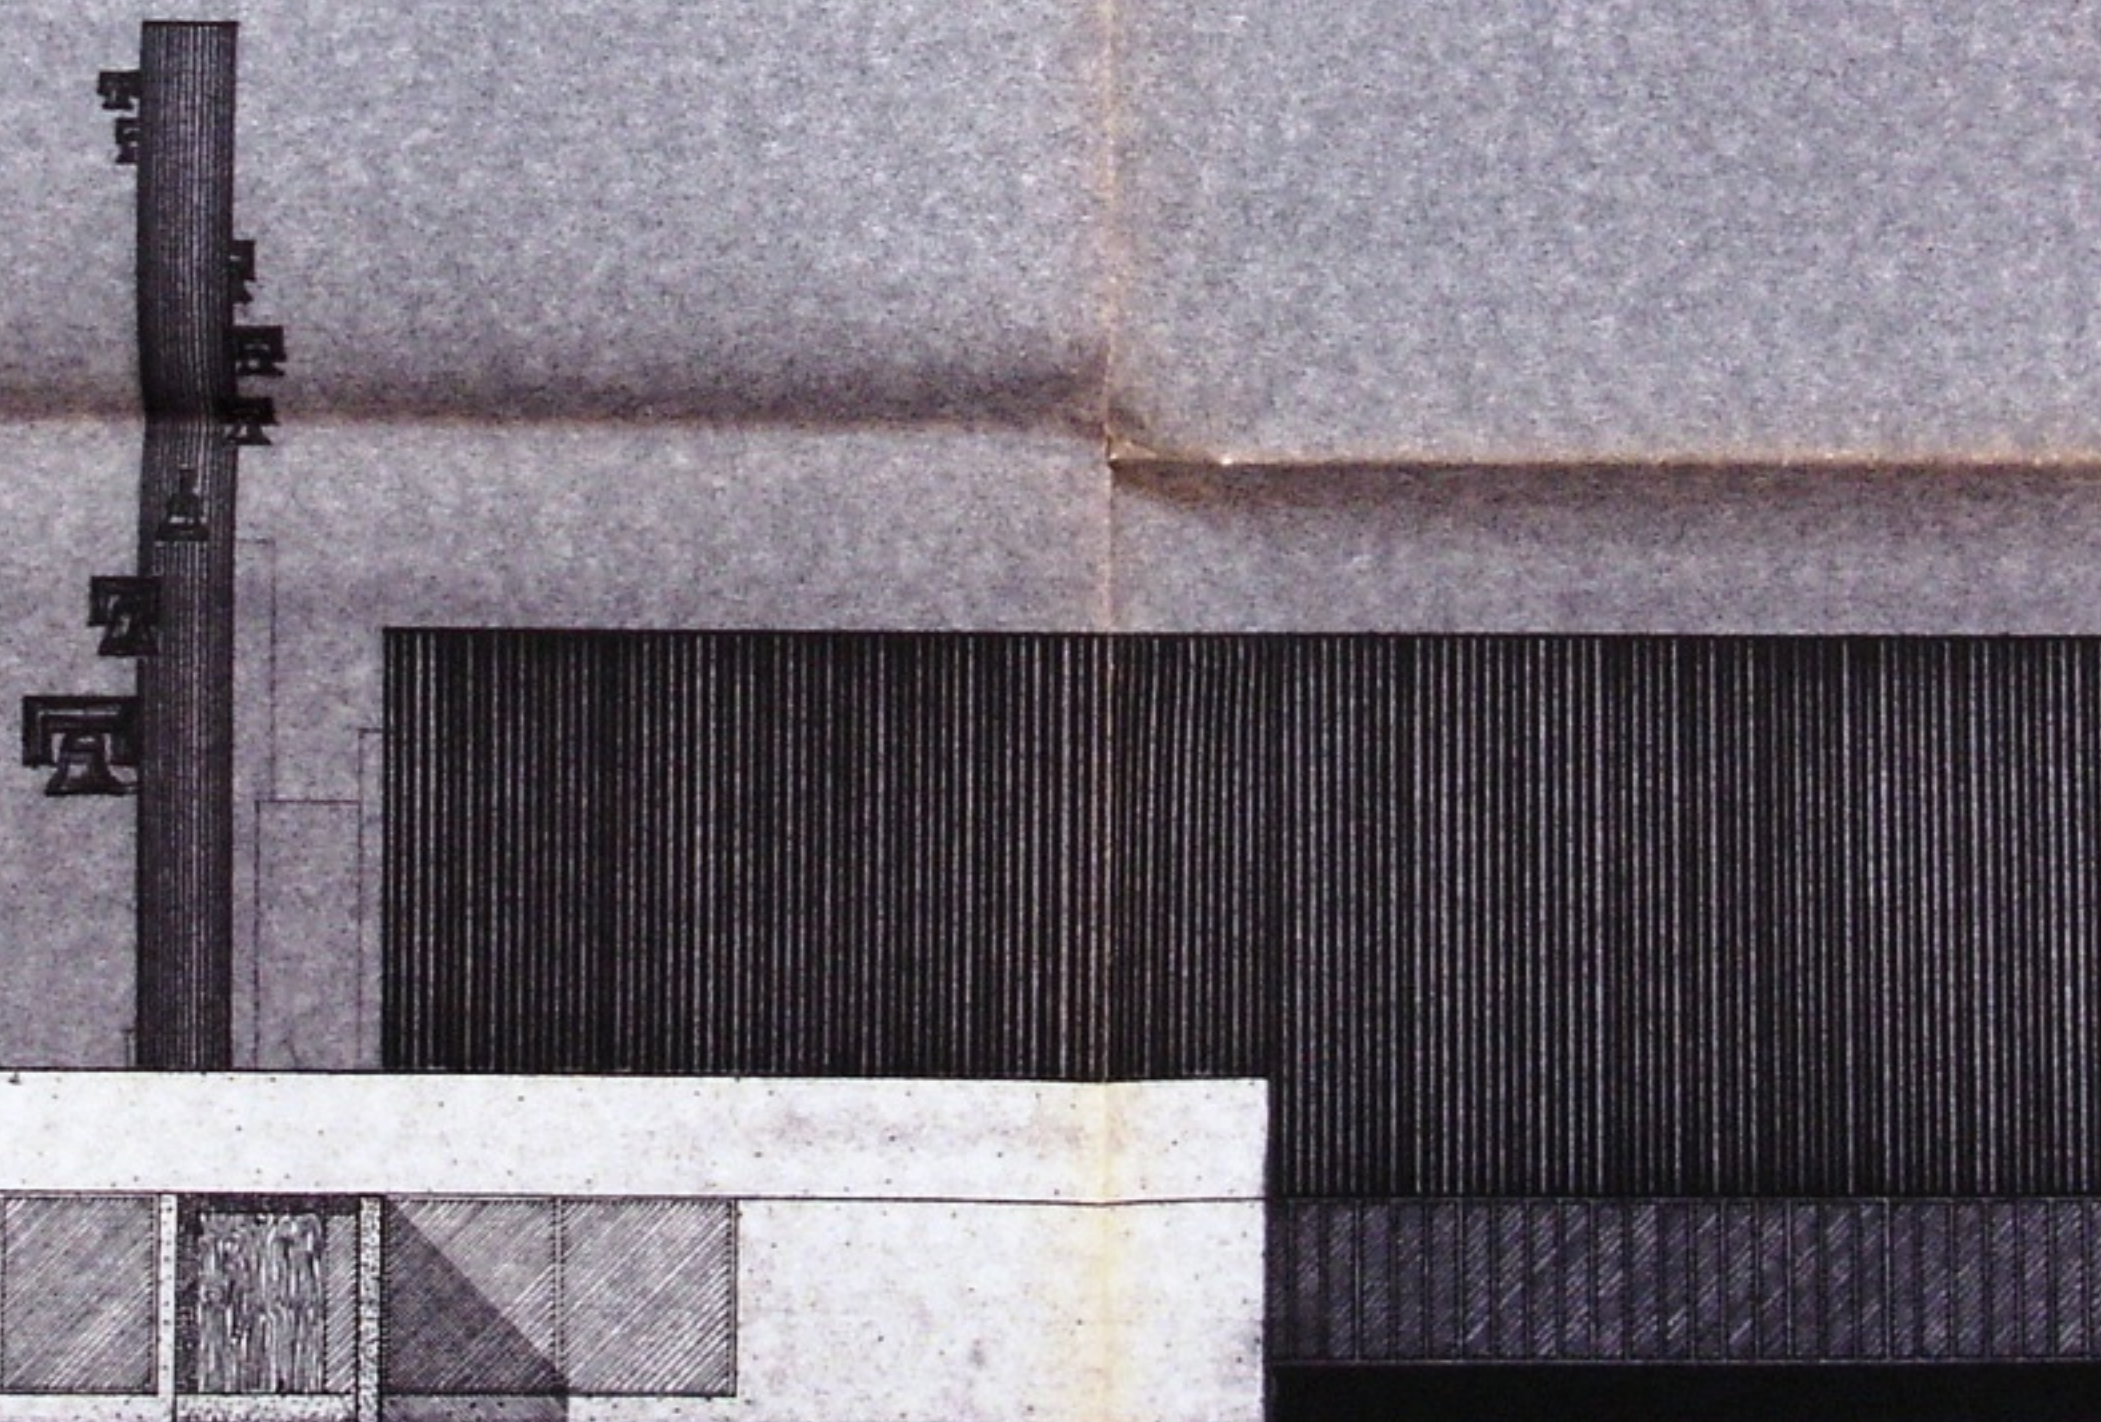

oost-gevel

BEBOUWINGSKOMMISSIE
Vergadering 14-12-1966
Notulen 84/20

BOUW-EN WONINGTOEZICHT
TOEPASSING WELSTANDBEPALING
GEZIEN: 12-12-66

NIET MICRO-
FOTOGRAFEREN

82-785-54

ARCHIEF - EXEMPLAAR

ARCHITECTENBUREAU REIN H. FLEDDERUS N.V. ROTTERDAM - HANG 4
TELEF.: (010) - 13 85 25

OPDRACHTGEVER: bouwcommissie der antwoordkerk

ONDERWERP: antwoordkerk


SCHAAL:
1:100

PROJECTLEIDER: J. W. de Jong


ARCHITECT:

Datum	Plaats	Datum	Plaats	WERKNUMMER
A	K			S180A
B	L			
C	M			BLADNUMMER
D	N			
E	O			2
F	P			
G	Q			2
H	R			
I	S			2
J	T			

2

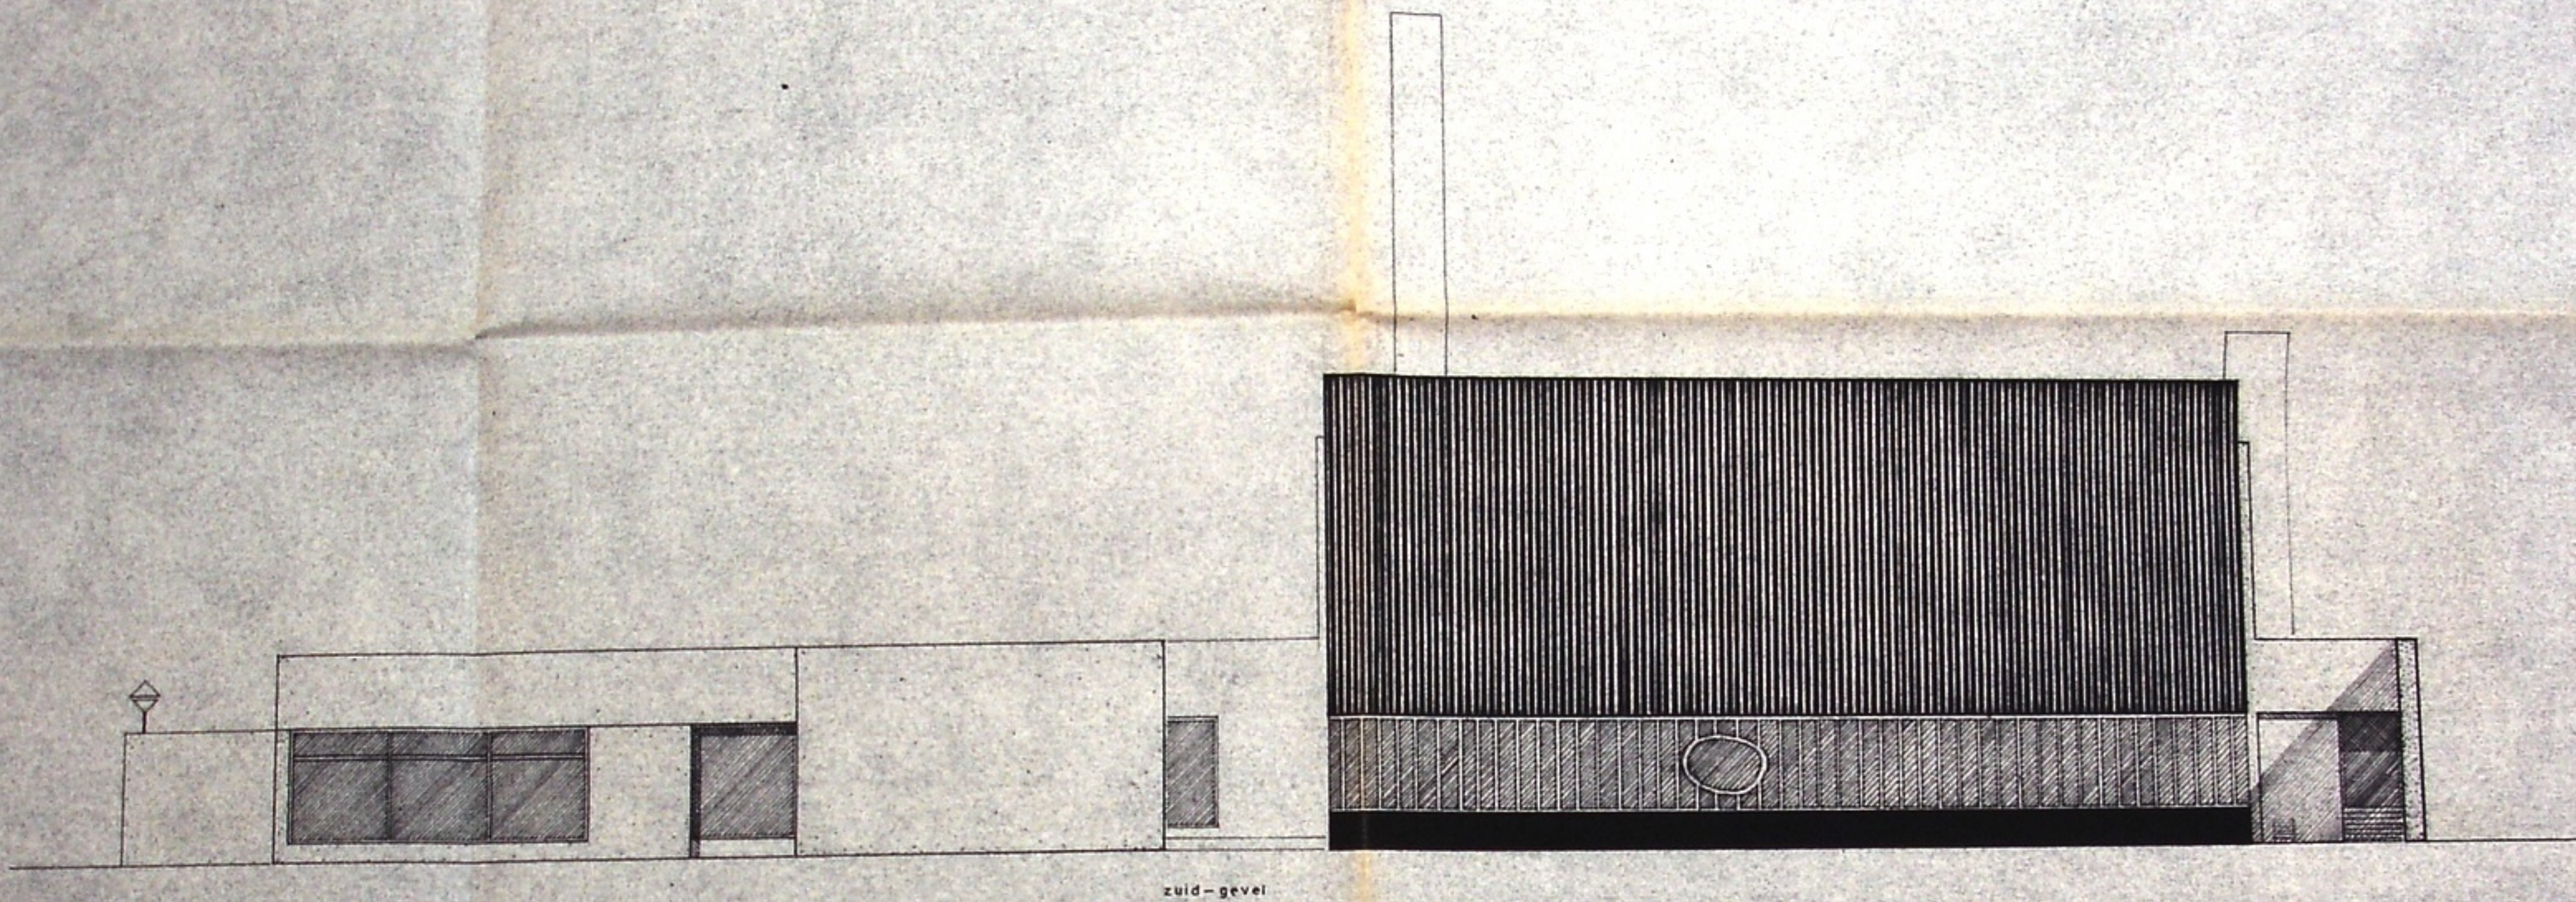

zuid-gevel

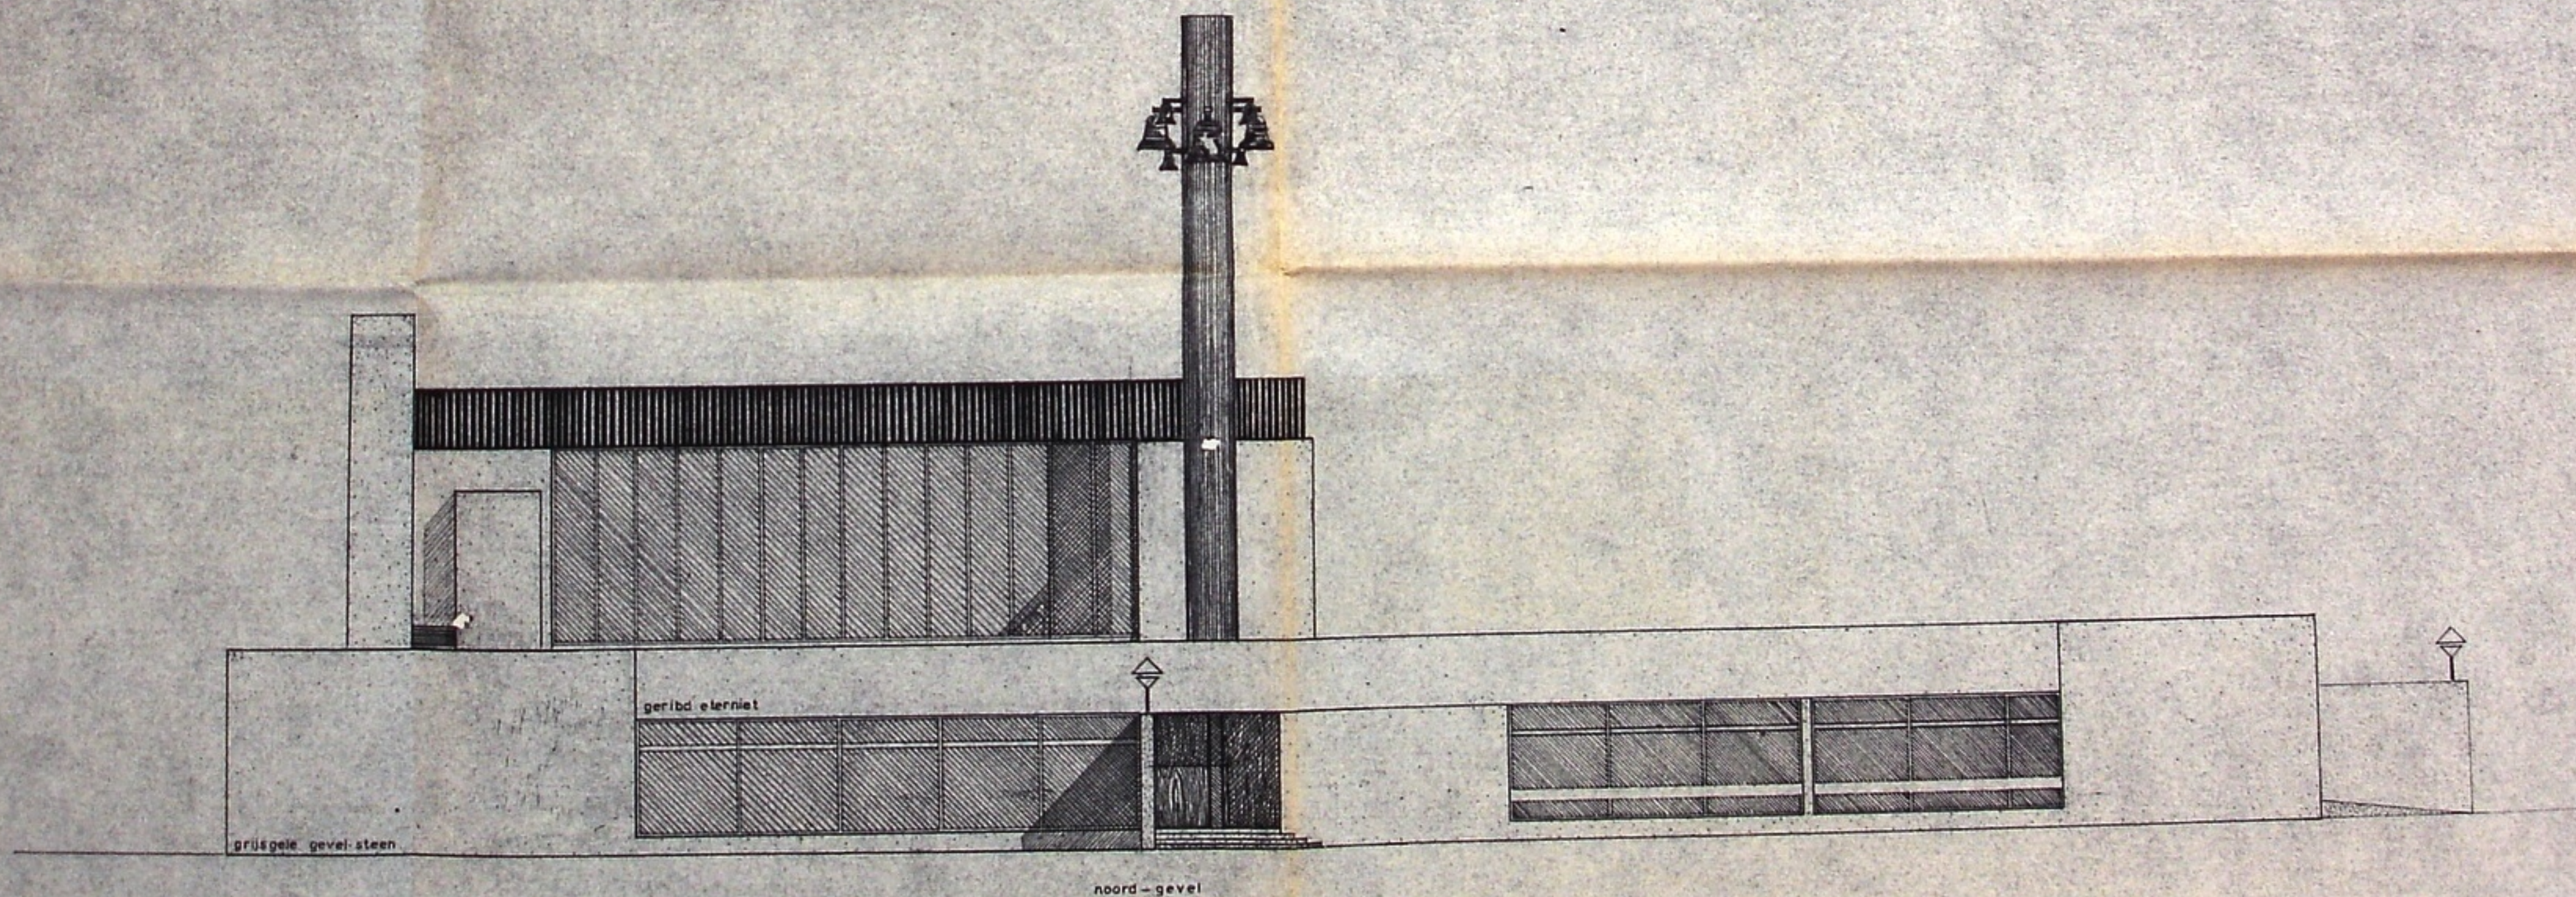

noord-gevel

gruisele gevelsteen

geribd eienriet



ANTWOORDKERK





